


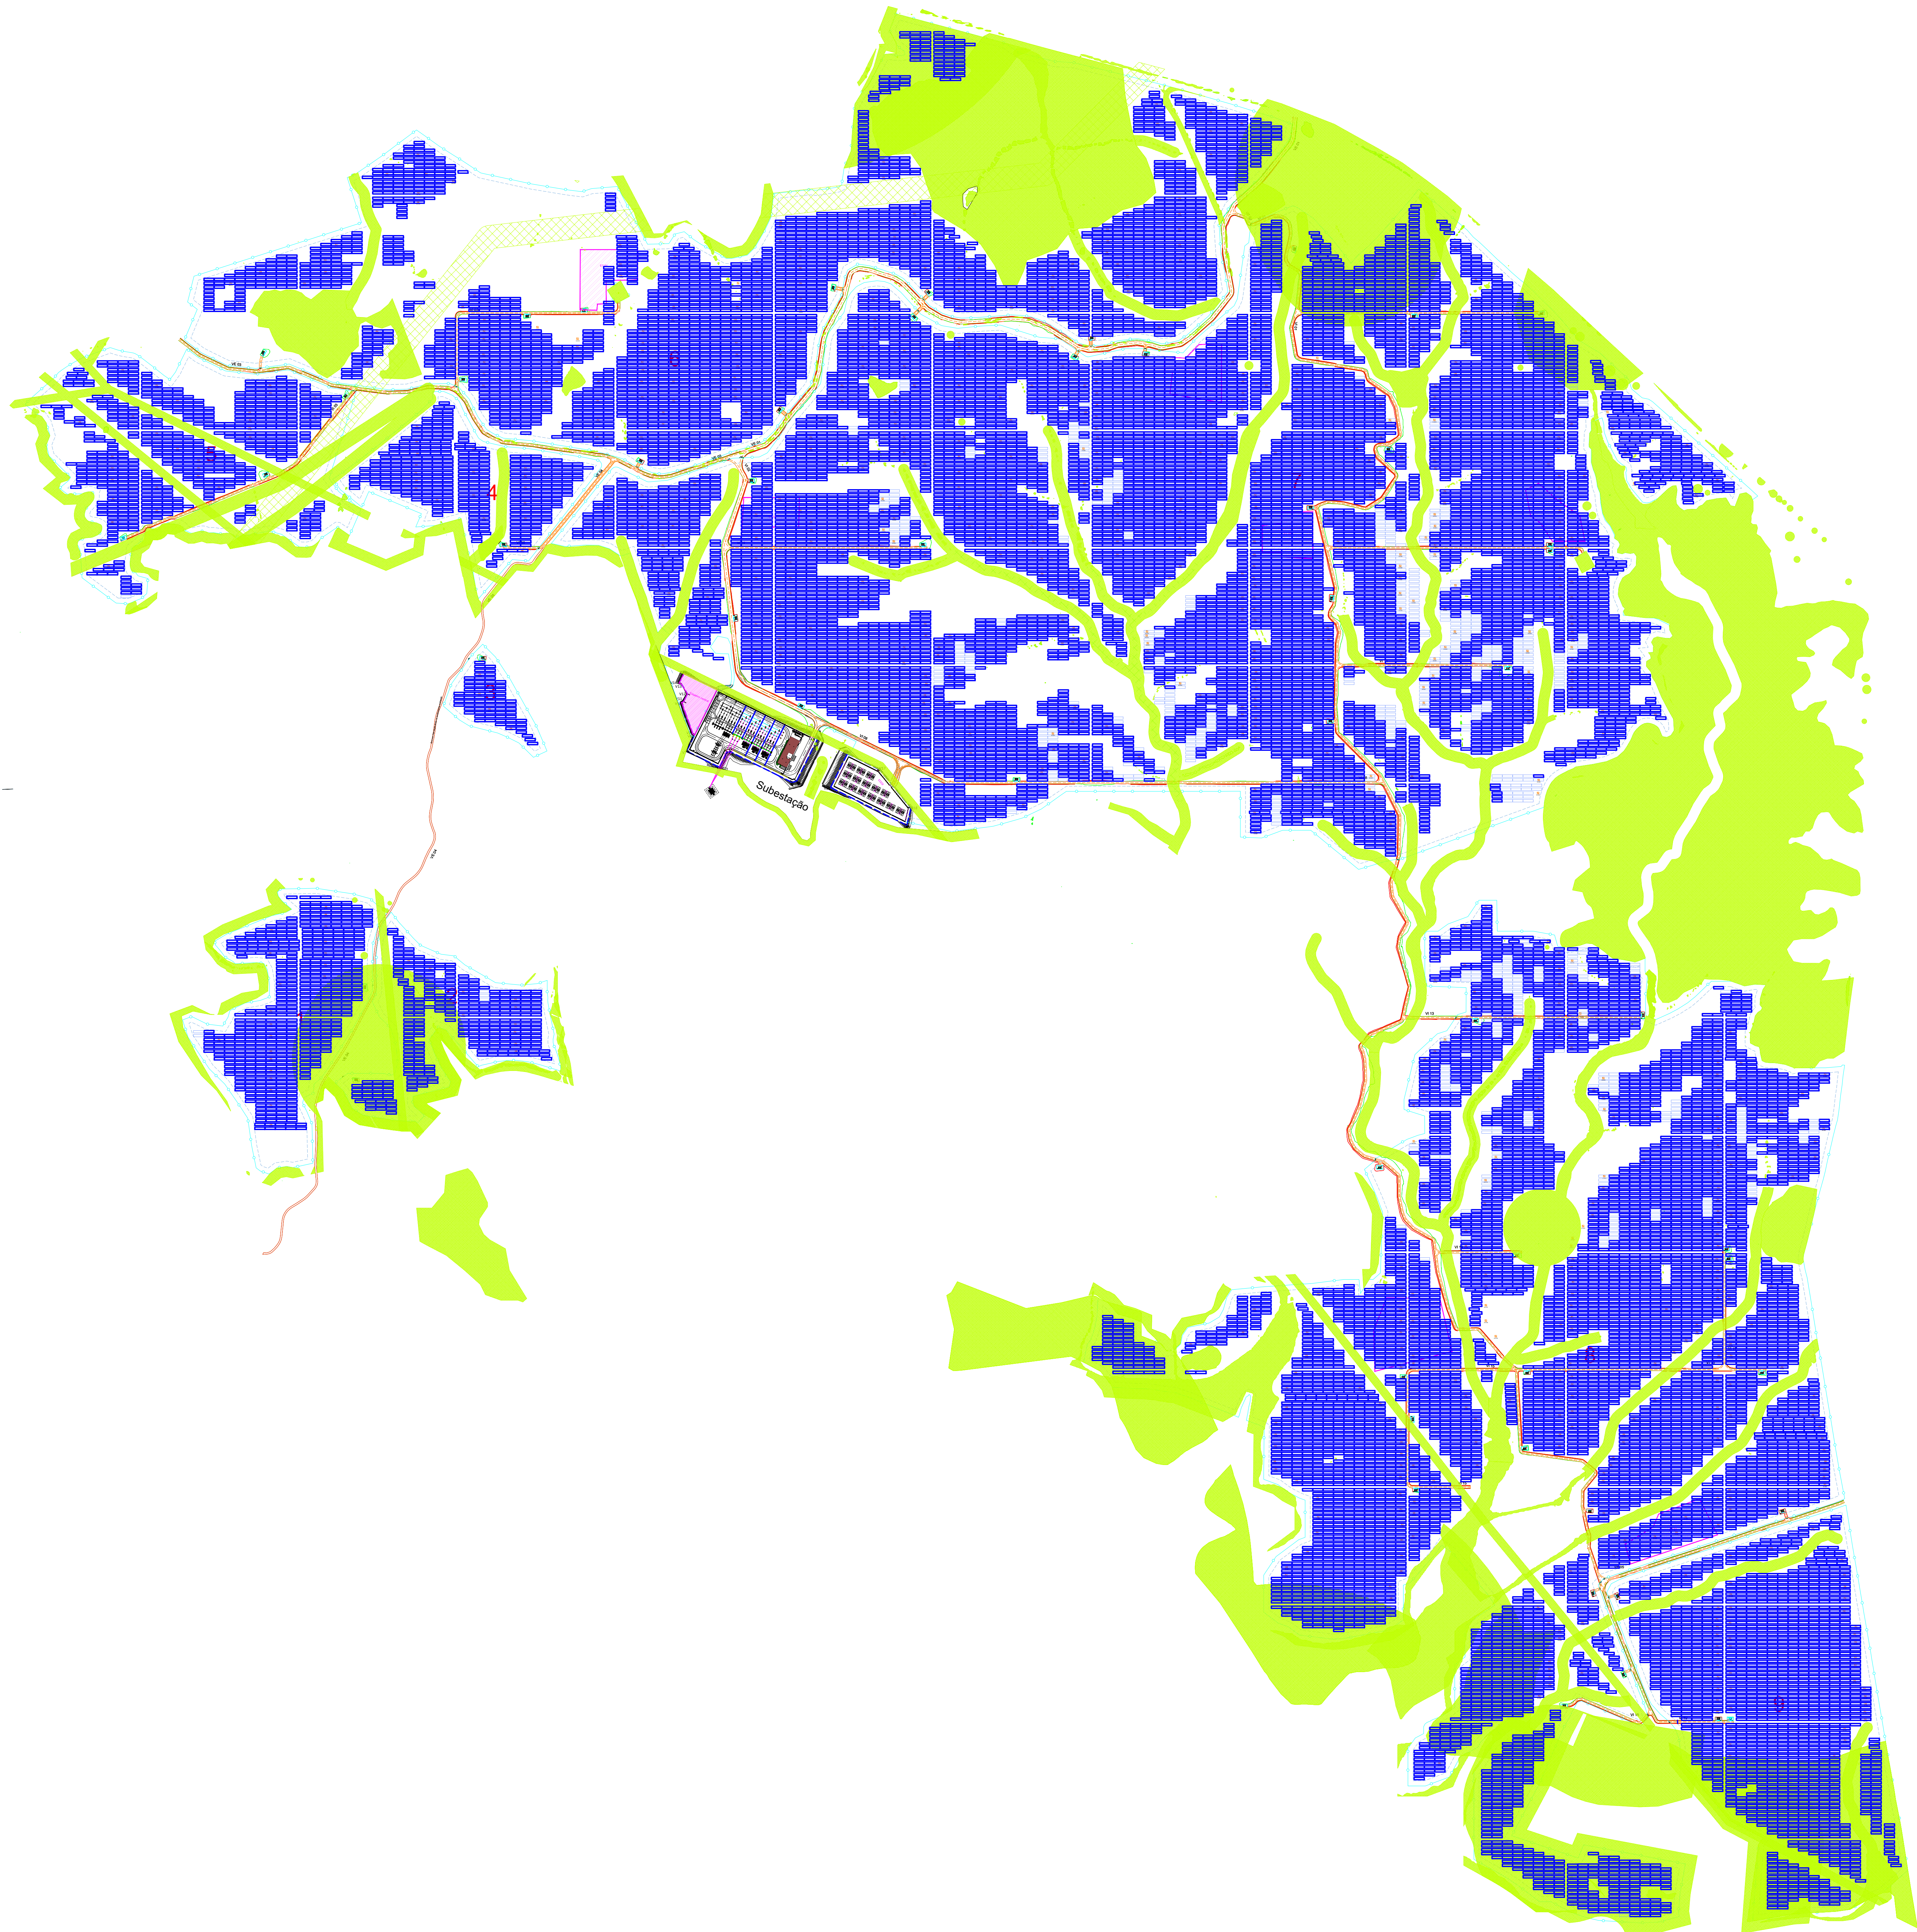

Legenda:

- Vedação
- Posto de Seccionamento e Transformação
- Condicionantes
- ET (n) - Estaleiro Temporário em zona a recuperar
Estaleiro Central - plataforma manter para apoio
- Mesa de Suporte a Linha (String) de 15x2 Modulos Fotovoltaicos
- Onduladores de CC para CA

Período	Data	Designação	Est. Prog.	Desenhado	Ver. Coord.
B	28/02/2025	APA (Anf10) Alterações diversas	RM	MM	RM
A	11/02/2023	Alterações Diversas	RM	MM	PM

Preparado	R. Morgado	Cliente	SOLID TOMORROW – Energia, Unipessoal Lda
Desenhado	M. Mendes	Data	
Verificado	R. Morgado	Projeto	CENTRAL FOTOVOLTAICA DO ALQUEVA - Versão A
Escala	1:5000	Descrição	Disposição dos Equipamentos, Vedação, Acessos e Vias Internas
		Quantidade	22044 CSF DG 03
		Data	Julho 2023
		Revisão	01
		Local	Moura, Beja
		Projeto	01
		Revisão	01

Este documento é propriedade da Geometric Talks Consulting. Não podendo ser copiado, reproduzido ou comunicado a terceiros, no todo ou em parte, sem autorização expressa.

Geometric Talks Consulting