


**PLATAFORMA LOGISTICA INTERMODAL - TI**

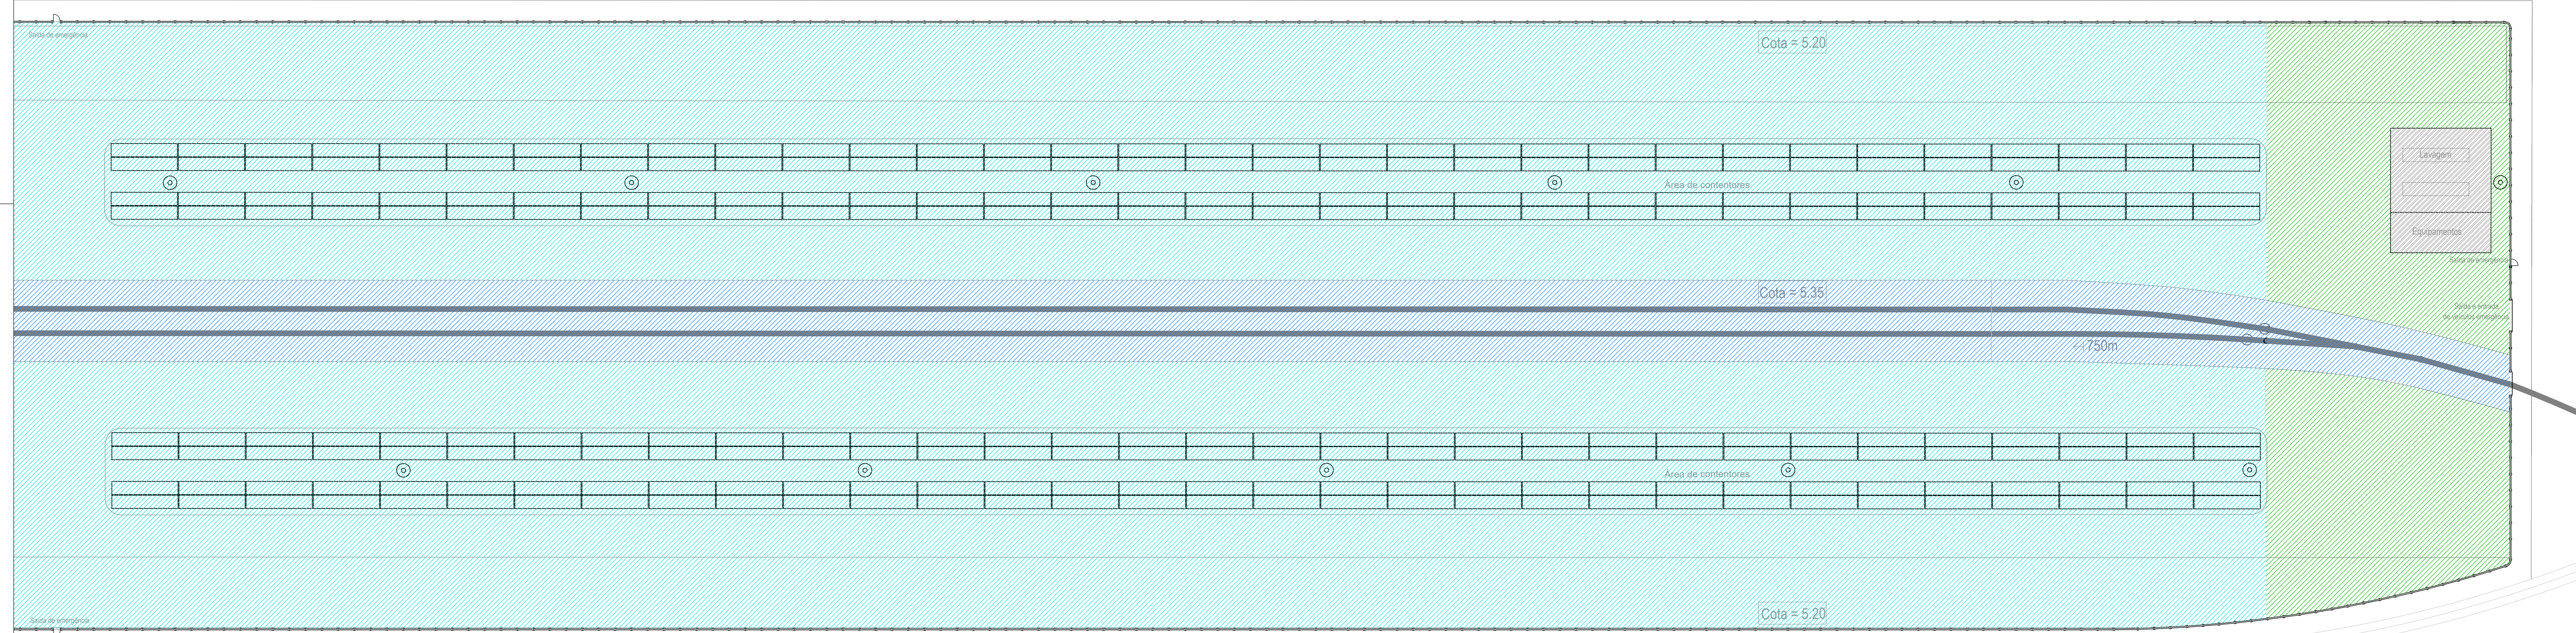

**FEIXE DE VIAS FERROVIARIAS**



**LEGENDA DA ESPECIALIDADE ES**

	Pavimento de Via Férrea Betonada Embebida
	Pavimento Blocos de Betão Pré-fabricados - tipo Dreno Pavé 20 x 20 x 8
	Pavimento Blocos de Betão Pré-fabricados - tipo Uni 20 x 16,5 x 8
	Edificado



SO	Estudo de Impacte Ambiental	Nov 2023		
edição	observações	data	verificado	aprovado

**gen-era - projetos**

Requerente  
**APA - Administração do Porto de Aveiro, S.A.**  
Aveiro

Nome do cliente  
**TERMINAL INTERMODAL Z.A.L.I.**  
Porto de Aveiro

Título do desenho  
**Estudo de Impacte Ambiental**  
**Planta de Pavimentos**

Data de emissão  
Nov. 2023

Escala  
1:500

Projectista  
GEN

Desenhador  
GEN

Código Desenho  
PE-2023.017-IA-DS-04.00

**Porto de Aveiro**

Gen-era, Lda.  
Unidade Tecnológica, Rua da Fôrça 10, 2640-018 Matosinhos  
Tel: 912 920 870 Fax: 21 886 9600 gen@gen-projetos.pt

Número do desenho  
**IA-04**