


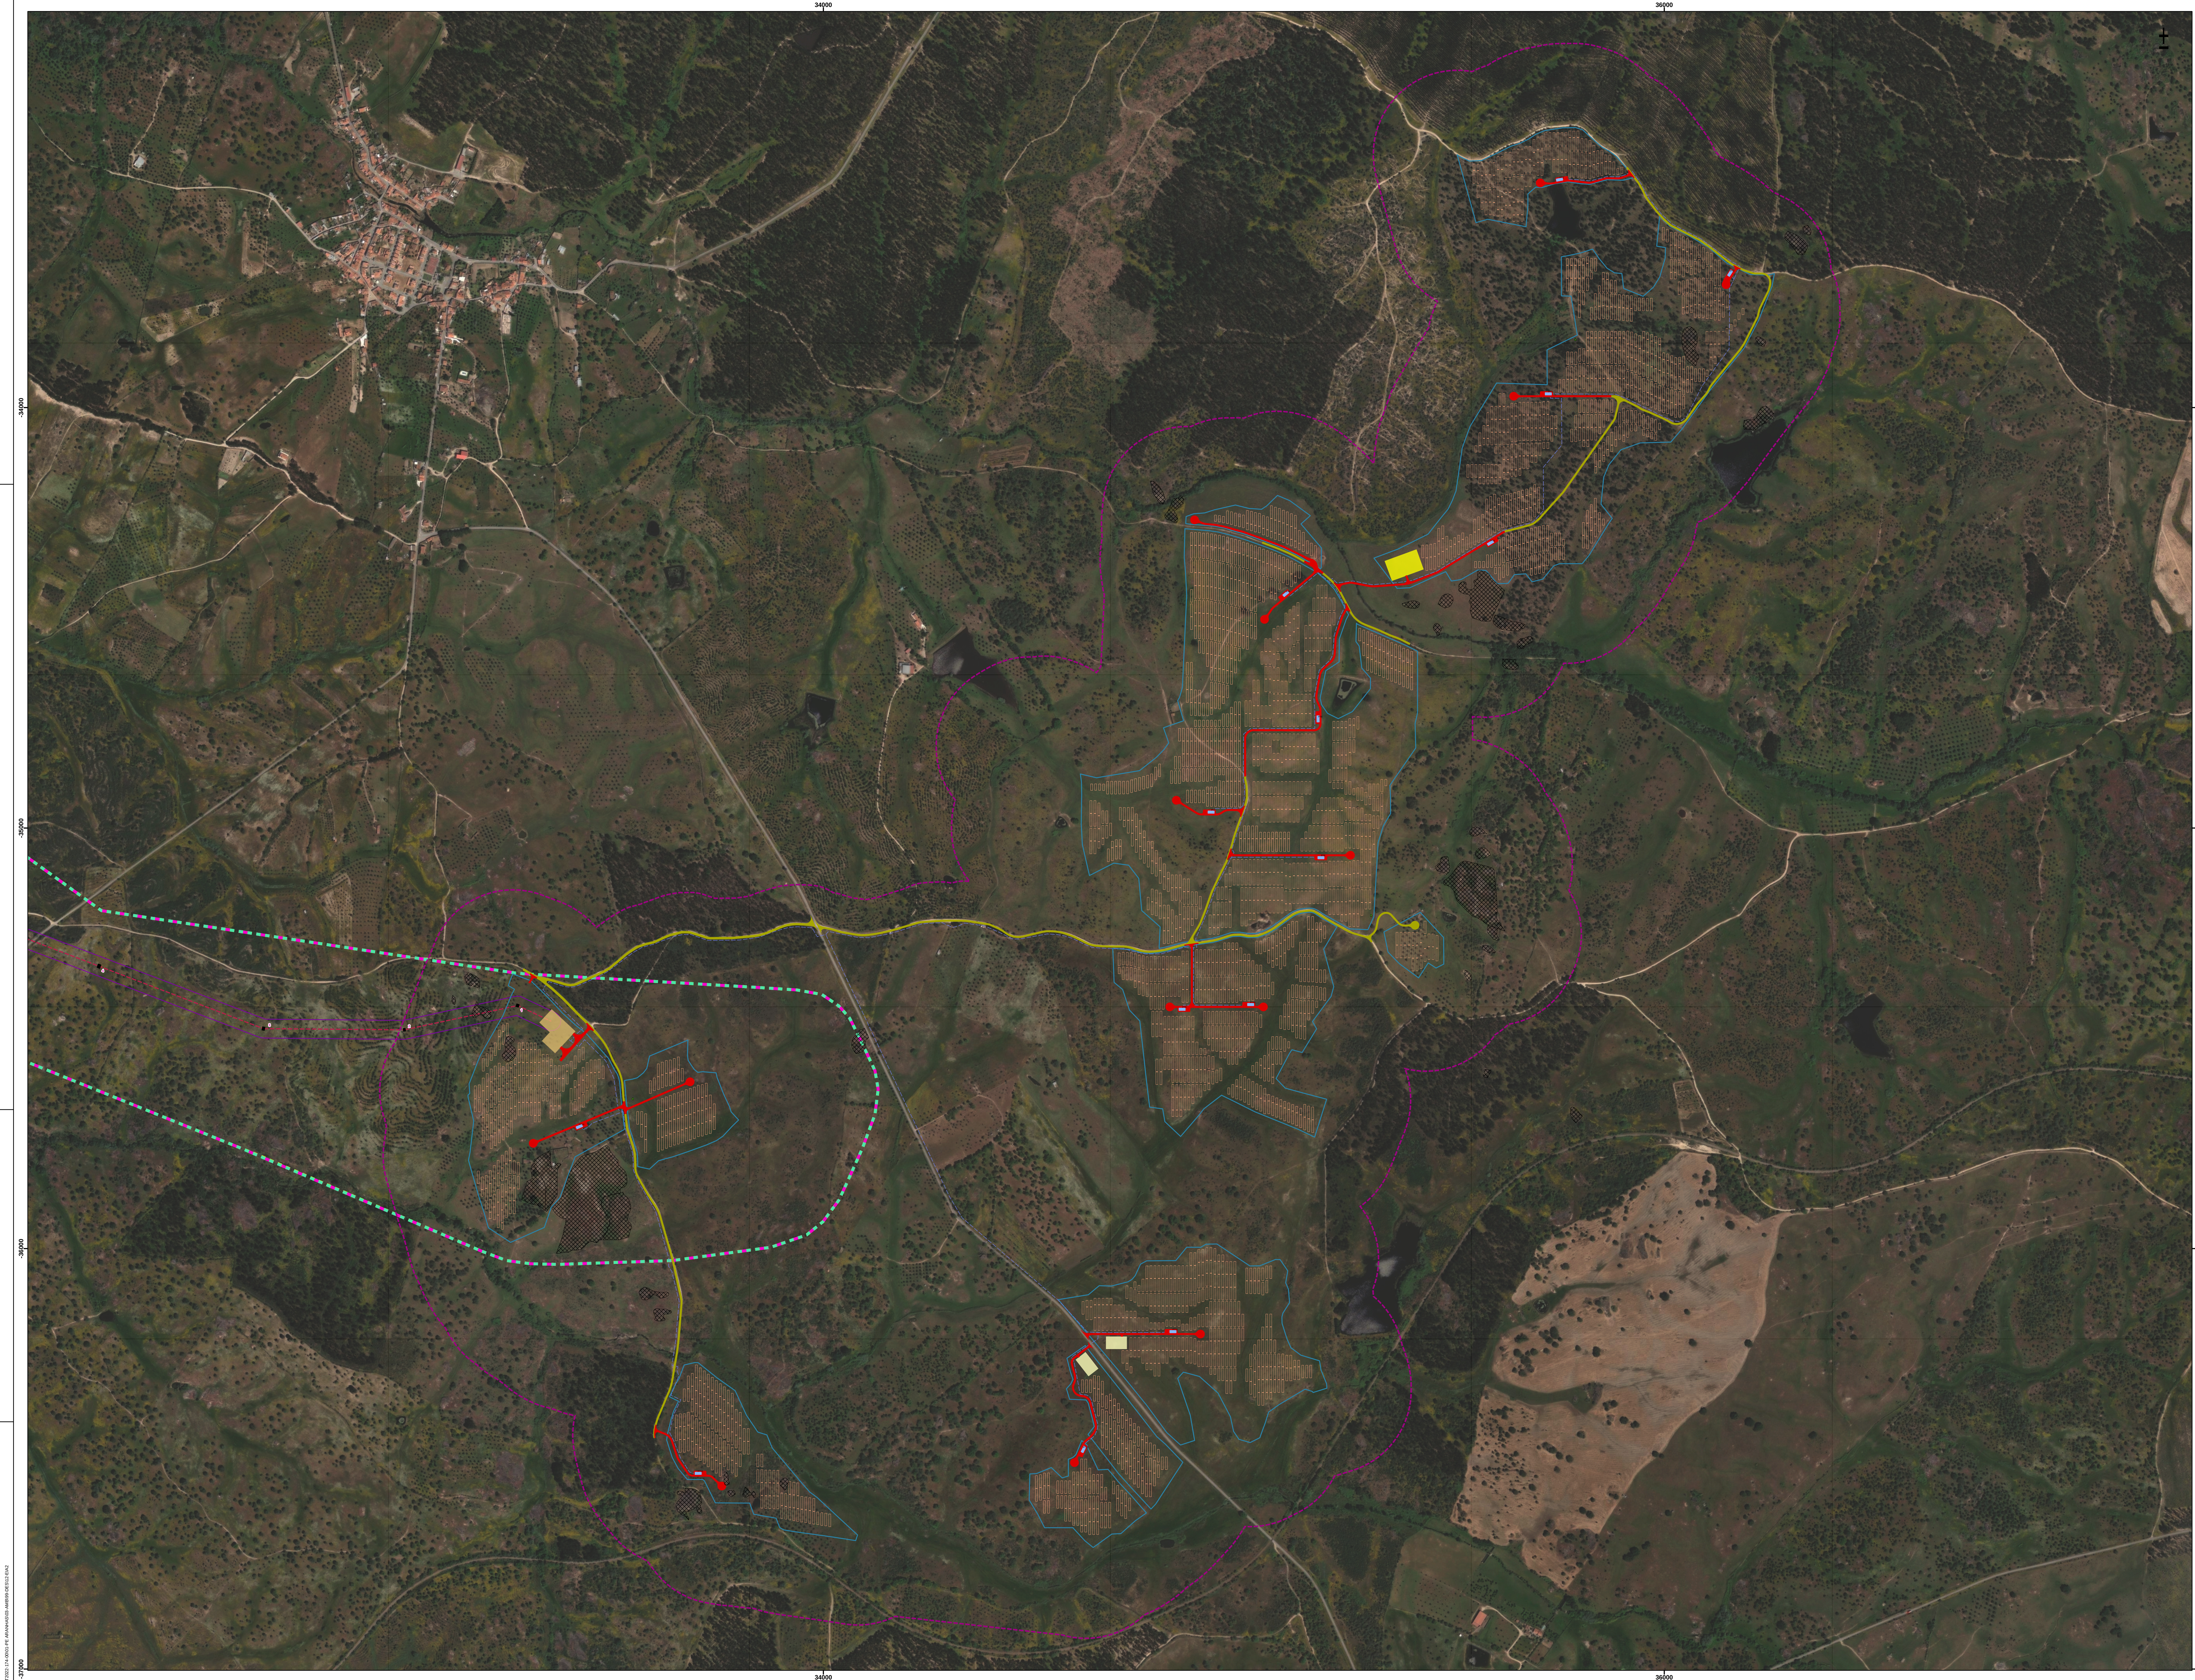

Central Fotovoltaica de Heliade (CFH)

- Área de estudo da CFH (AE-CFH)
- Vedação
- Módulos fotovoltaicos
- Postos de transformação
- Vala de cabos MT
- Subestação da CFH e Edifício O&M
- Torre Meteorológica

Acessos

- A construir
- A beneficiar

Áreas de utilização temporária

- Sítio camp
- Área de apoio à obra

Linha Elétrica de 220 kV da CFH à SCM (LE-CFH-SCM)

Corredores Alternativos da Linha Elétrica (C-CFH-SCM)

- Corredor A
- Corredor B
- Corredor C

Trçado indicativo da linha elétrica e respetivos apoios preliminares (Estudo Prévio)

Faixa de proteção proteção LE-CFH-SCM (45m; inclui também a FGC)

Central Fotovoltaica de Torre das Vargens (CFTV)

- Área de estudo da CFTV (AE-CFTV)
- Vedação
- Módulos fotovoltaicos
- Postos de transformação
- Sítio camp
- Subestação da CFTV e Edifício O&M
- Vala de cabos MT
- Torre Meteorológica

Acessos

- A construir
- A beneficiar

Projetos associados da CFTV

- Parque de baterias (BESS)

Linha Elétrica de 220 kV da CFTV ao Apoio 4/35 (LE-CFTV-AP4/35)

Corredor de estudo da linha elétrica

Trçado indicativo da linha elétrica e respetivos apoios preliminares (Estudo Prévio)

Faixa de proteção proteção LE-CFTV-AP4/35 (45m; inclui também a FGC)

Outros Elementos

Projetos previstos em avaliação no âmbito de processos de AIA (Centro Eletroprodutor do Pego)

- Subestação de Comenda (SCM)
- Trçado indicativo da LMAT (LE-CFA-SCM) (Estudo Prévio)
- Subestação de Alaiá (SAT)
- Trçado indicativo da LMAT (LE-SCM-PEC) (Estudo Prévio)

GEOLOGIA

- Afloramentos rochosos

LIMITES ADMINISTRATIVOS

Limite de concelho

Fonte: IGN, CADP 2023

Rev.	Data	Descrição das alterações	Aprov.

QUADRANTE www.qd-eng.com

Cliente

endesa

Projeto

Projetos Solares de Heliade e Torre das Vargens e respetivas Ligações a 220 kV (GRUPO 4)

Fase

ESTUDO DE IMPACTE AMBIENTAL

PROJETO DE EXECUÇÃO

Designação

AFLORAMENTOS ROCHOSOS NA CENTRAL FOTOVOLTAICA DE HELIADE

Exatidão	1:500	Projeto	Ass. Caricada
Data	Novembro 2024	Disciplina	Não Vinculada
Processo	17020-2024-001	Verificação	Ass. Caricada
Ficheiro	11_2_P1_Afloramentos_R1_P01	Aprovação	Não Caricada

Desenho Nº

10.2

Folha 1 de 1 (01)

00

Este desenho é propriedade do Grupo Quadrante. Não poderá ser utilizado ou reproduzido sem a autorização expressa do Grupo Quadrante. Este desenho só é válido para o projeto de execução aprovado.

Sistema de Coordenadas: ETRS89/PT-TM00-código EPSG 3763

Bases cartográficas: SRTM, MNT, Cartas Geográficas, and the GIS User Community

0 200 m