


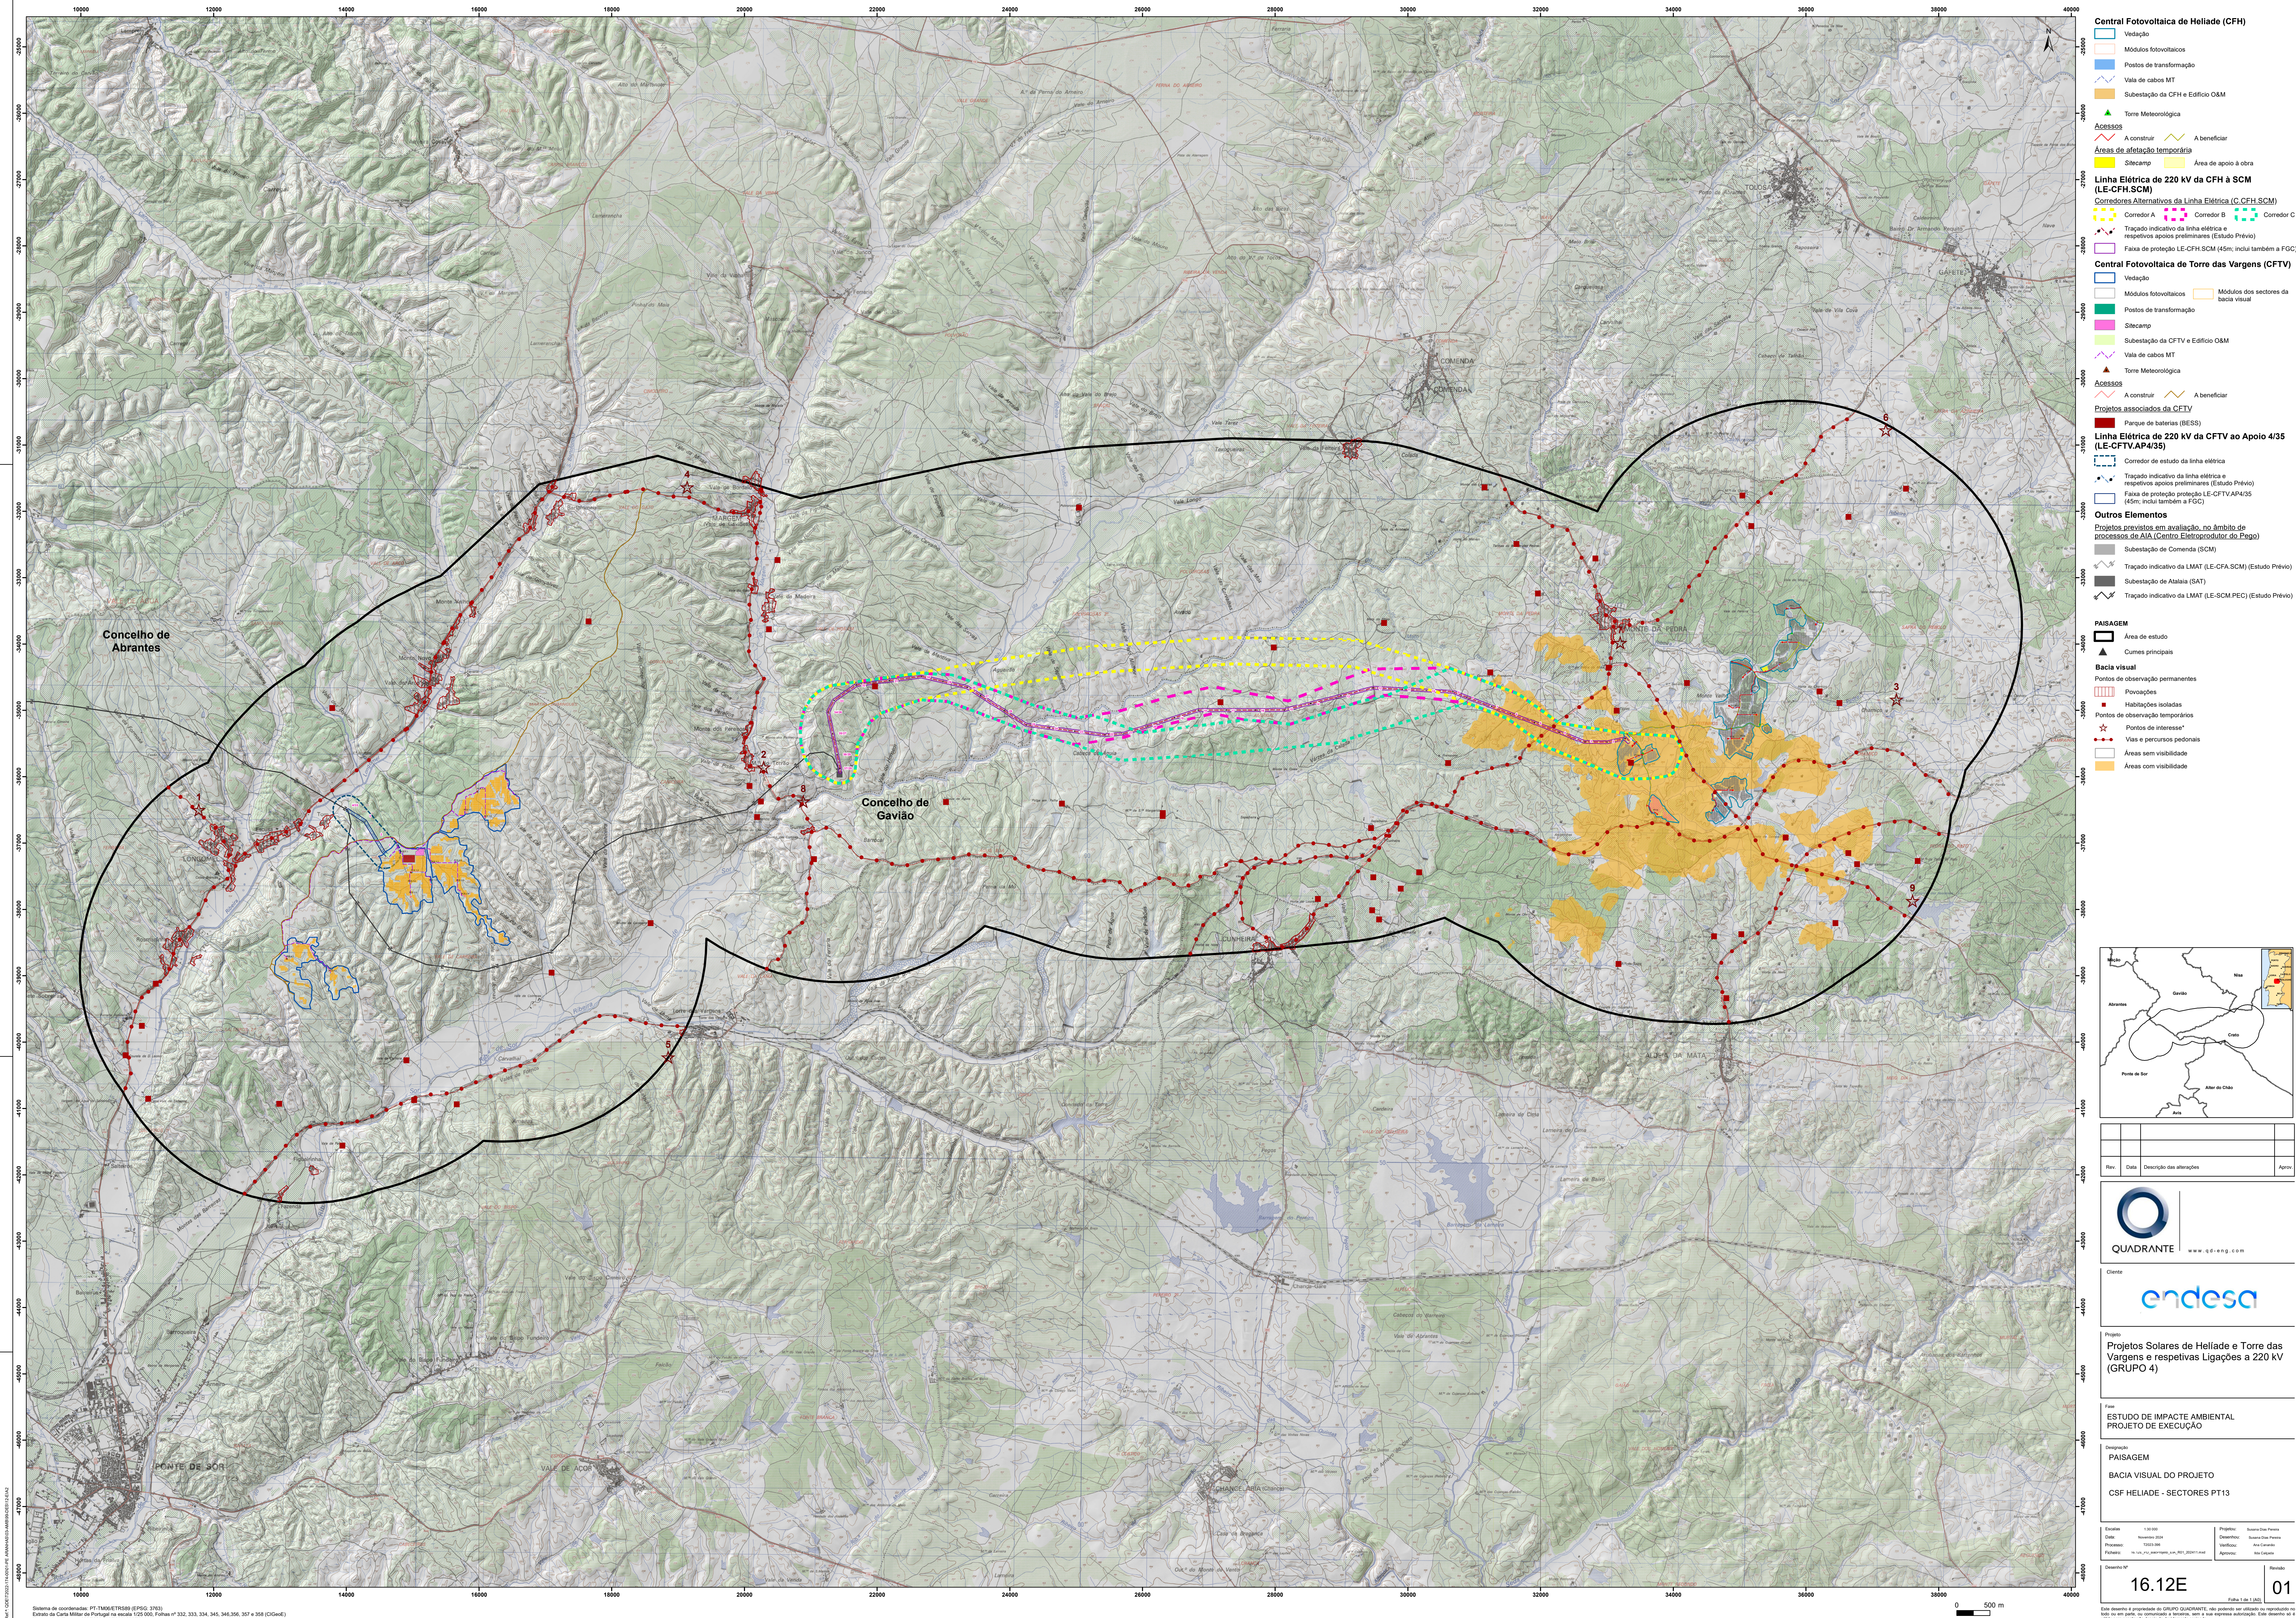

Central Fotovoltaica de Heliade (CFH)

- Vedação
- Módulos fotovoltaicos
- Postos de transformação
- Vale de cabos MT
- Subestação da CFH e Edifício O&M
- Torre Meteorológica

Áreas de afetação temporária

- A construir
- A beneficiar
- Sítio camp
- Área de apoio a obra

Linha Elétrica de 220 kV da CFH à SCM (LE-CFH.SCM)

Corredores Alternativos da Linha Elétrica (C.CFH.SCM)

- Corredor A
- Corredor B
- Corredor C

- Trçado indicativo da linha elétrica e respectivos apoios preliminares (Estudo Prévio)
- Faixa de proteção LE-CFH.SCM (45m, inclui também a FGC)

Central Fotovoltaica de Torre das Vargens (CFTV)

- Vedação
- Módulos fotovoltaicos
- Postos de transformação
- Sítio camp
- Subestação da CFTV e Edifício O&M
- Vale de cabos MT
- Torre Meteorológica

Projetos associados da CFTV

- Parque de baterias (BESS)

Linha Elétrica de 220 kV da CFTV ao Apoio 4/35 (LE-CFTV.AP4/35)

- Corredor de estudo da linha elétrica
- Trçado indicativo da linha elétrica e respectivos apoios preliminares (Estudo Prévio)
- Faixa de proteção LE-CFTV.AP4/35 (45m, inclui também a FGC)

Outros Elementos

Projetos previstos em avaliação, no âmbito de processos de AIA (Centro Eletroprodutor do Pego)

- Subestação de Comenda (SCM)
- Trçado indicativo da LMAT (LE-CFA.SCM) (Estudo Prévio)
- Subestação de Alatala (SAT)
- Trçado indicativo da LMAT (LE-SCM.PEC) (Estudo Prévio)

PAISAGEM

- Área de estudo
- Cumes principais

Bacia visual

- Pontos de observação permanentes
- Povoações
- Habitlações isoladas
- Pontos de observação temporários
- Pontos de interesse*
- Vias e percursos pedonais
- Áreas sem visibilidade
- Áreas com visibilidade

Rev.	Data	Descrição das alterações	Aprov.

Cliente

Projeto

Projetos Solares de Heliade e Torre das Vargens e respetivas Ligações a 220 kV (GRUPO 4)

Fase

ESTUDO DE IMPACTE AMBIENTAL

PROJETO DE EXECUÇÃO

Designação

PAISAGEM

BACIA VISUAL DO PROJETO

CSF HELIADE - SETORES PT13

Elaborado	1/10/2024	Projetado	1/10/2024	Verificado	1/10/2024	Aprovado	1/10/2024
Desenho Nº							

16.12E

01

Este documento é propriedade do QUADRANTE. Qualquer utilização não autorizada sem o consentimento do QUADRANTE é proibida. Este documento não pode ser utilizado para fins comerciais ou de lucro. Este documento é propriedade do QUADRANTE. Qualquer utilização não autorizada sem o consentimento do QUADRANTE é proibida.

Este documento é propriedade do QUADRANTE. Qualquer utilização não autorizada sem o consentimento do QUADRANTE é proibida.