


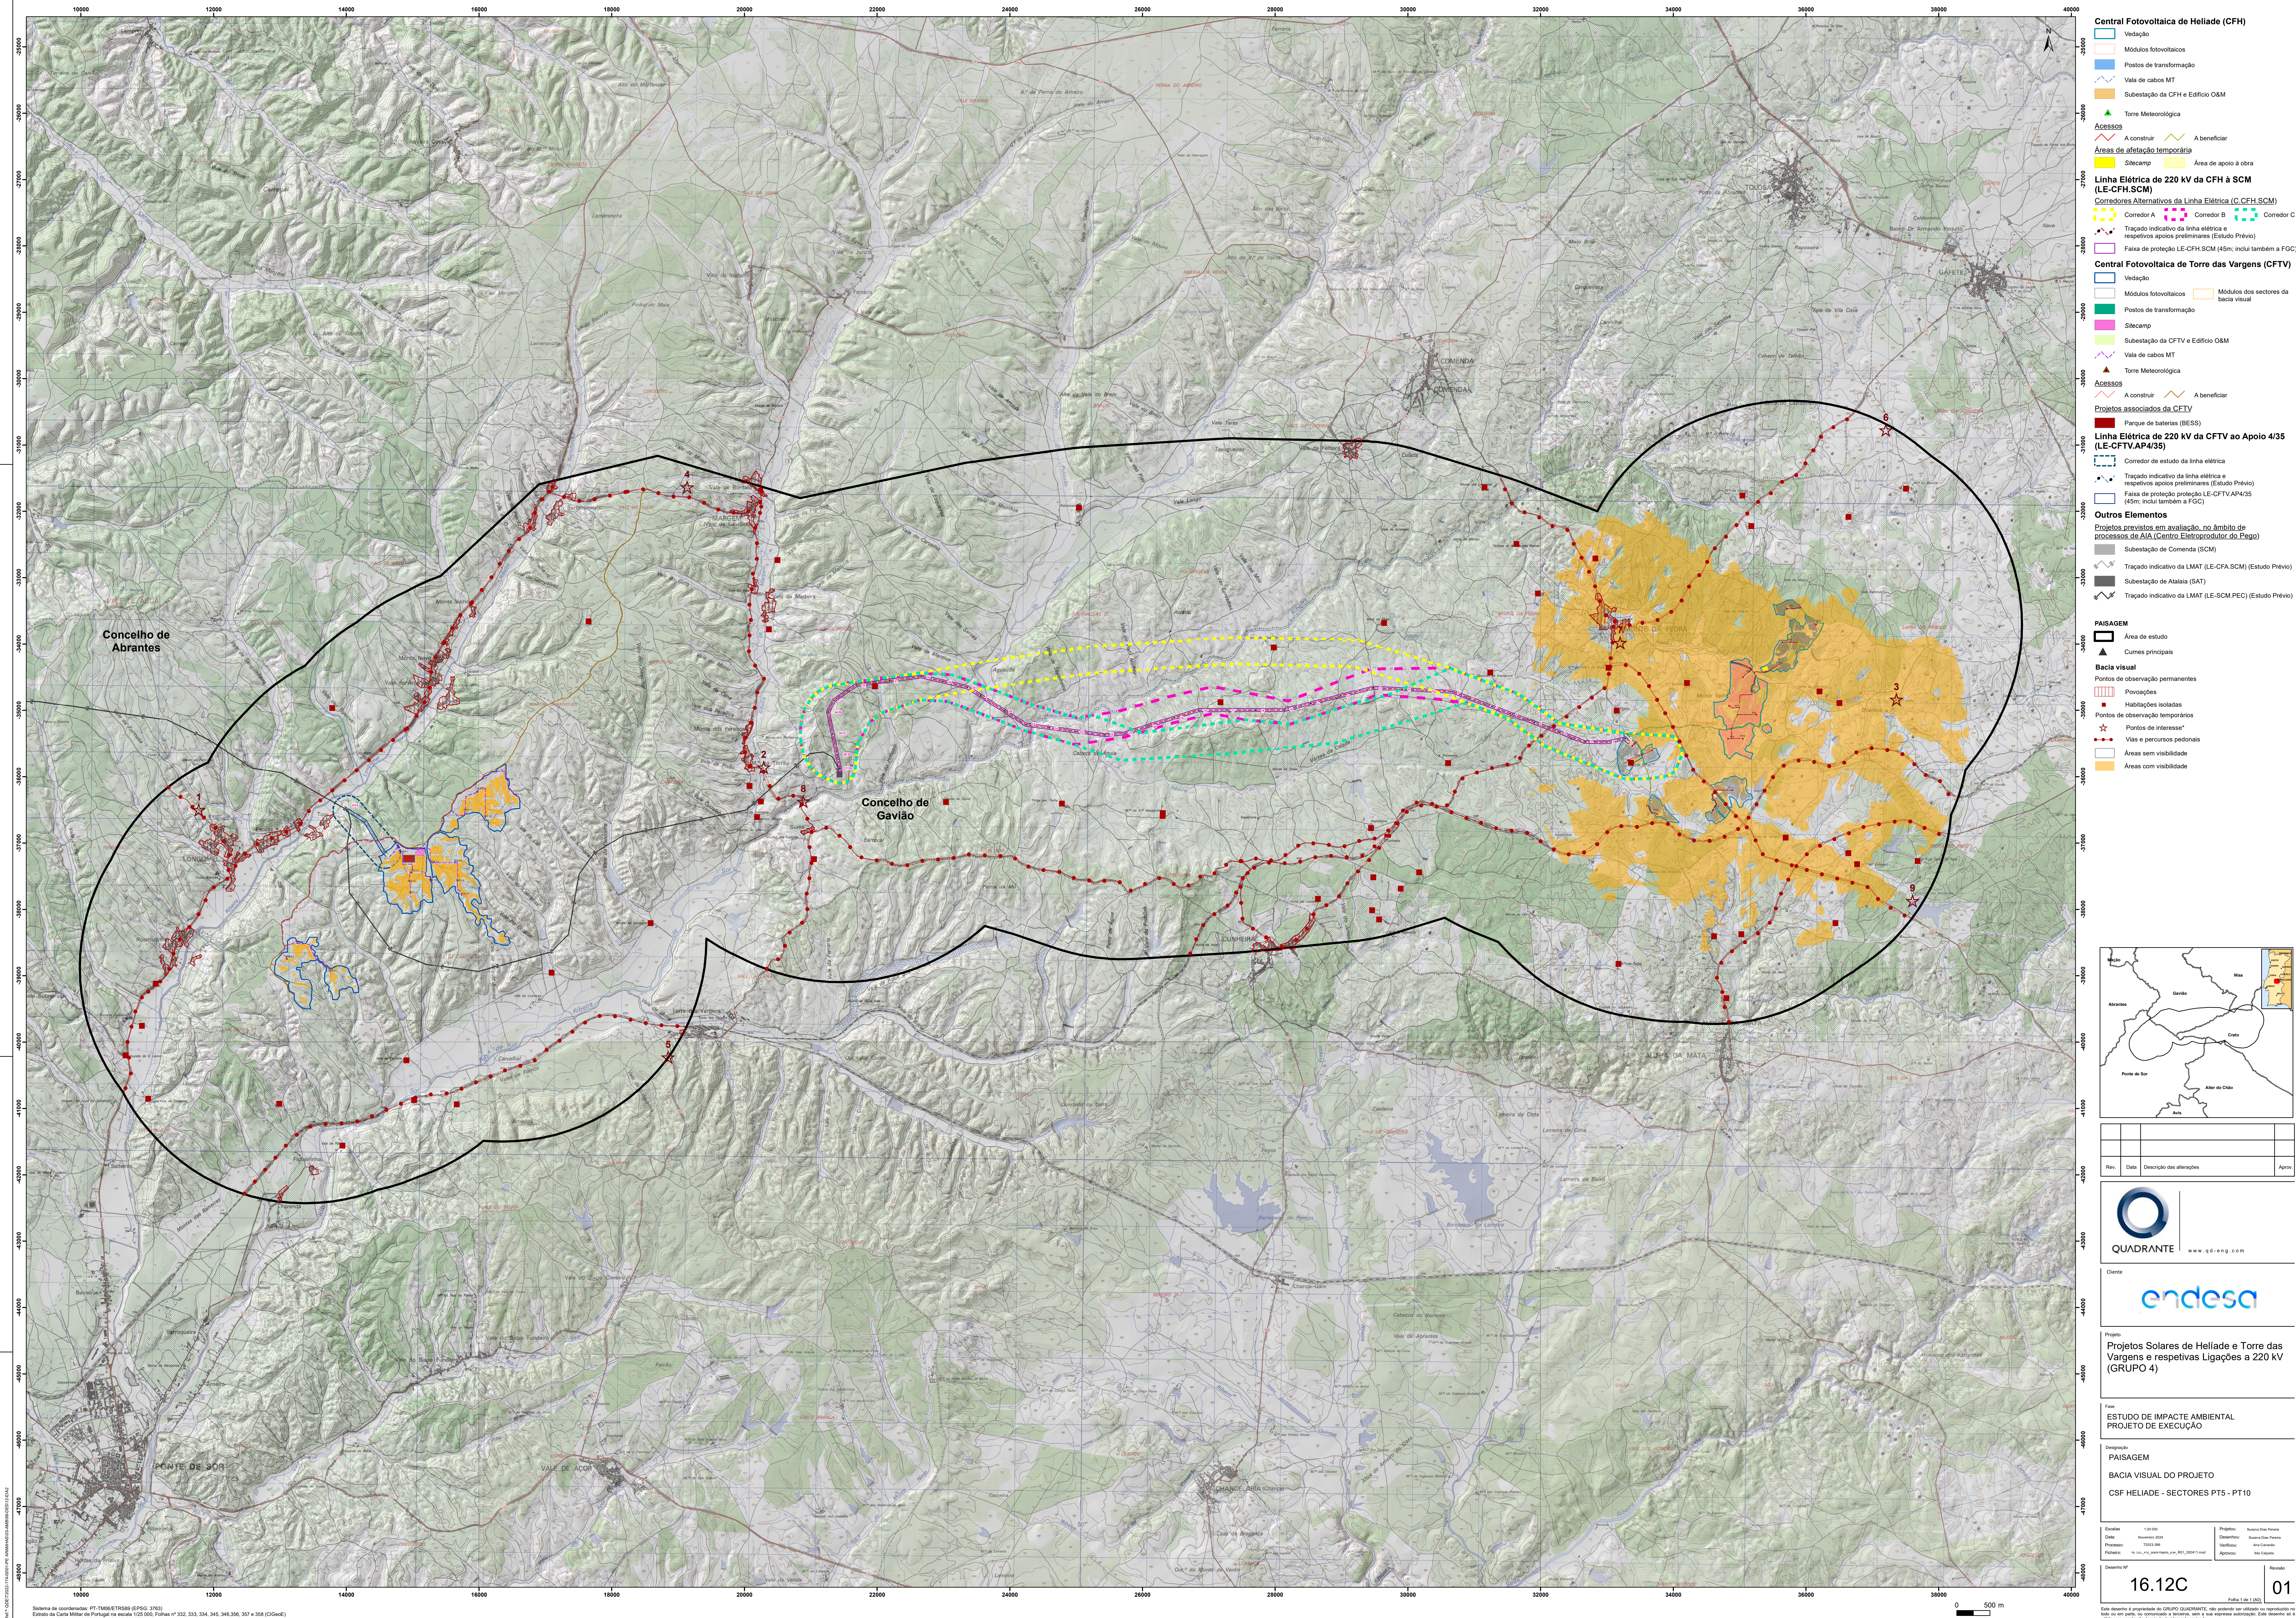

Central Fotovoltaica de Helíade (CFH)

- Vedação
- Módulos fotovoltaicos
- Postos de transformação
- Vale de cabos MT
- Subestação da CFH e Edifício O&M
- Torre Meteorológica

Áreas de afetação temporária

- Sítio camp
- Área de apoio a obra

Linha Elétrica de 220 kV da CFH à SCM (LE-CFH.SCM)

Corredores Alternativos da Linha Elétrica (C.CFH.SCM)

- Corredor A
- Corredor B
- Corredor C

- Trçado indicativo da linha elétrica e respetivos apoios preliminares (Estudo Prévio)
- Faixa de proteção LE-CFH.SCM (45m, inclui também a FGC)

Central Fotovoltaica de Torre das Vargens (CFTV)

- Vedação
- Módulos fotovoltaicos
- Postos de transformação
- Sítio camp
- Subestação da CFTV e Edifício O&M
- Vale de cabos MT
- Torre Meteorológica

Projetos associados da CFTV

- Parque de baterias (BESS)

Linha Elétrica de 220 kV da CFTV ao Apoio 4/35 (LE-CFTV.AP4/35)

- Corredor de estudo da linha elétrica
- Trçado indicativo da linha elétrica e respetivos apoios preliminares (Estudo Prévio)
- Faixa de proteção LE-CFTV.AP4/35 (45m, inclui também a FGC)

Outros Elementos

Projetos previstos em avaliação, no âmbito de processos de AIA (Centro Eletroprodutor do Pego)


- Subestação de Comenda (SCM)
- Trçado indicativo da LMAT (LE-CFA.SCM) (Estudo Prévio)
- Subestação de Alatala (SAT)
- Trçado indicativo da LMAT (LE-SCM.PEC) (Estudo Prévio)

PAISAGEM

- Área de estudo
- Cumes principais

Bacia visual

- Pontos de observação permanentes
- Povoações
- Habituações isoladas
- Pontos de observação temporários
- Pontos de interesse*
- Vias e percursos pedonais
- Áreas sem visibilidade
- Áreas com visibilidade

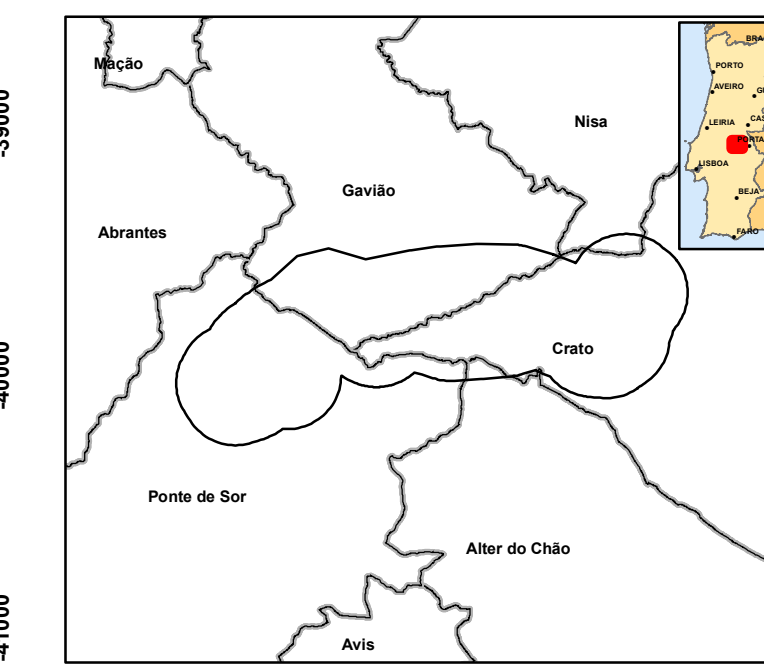

Rev.	Data	Descrição das alterações	Aprov.



Projeto

Projetos Solares de Helíade e Torre das Vargens e respetivas Ligações a 220 kV (GRUPO 4)

Para

ESTUDO DE IMPACTE AMBIENTAL
PROJETO DE EXECUÇÃO

Designação

PAISAGEM
BACIA VISUAL DO PROJETO
CSF HELIADE - SECTORES PT5 - PT10

Elaborado	1/10/2024	Projetado	Susana Dias Pereira	Desenhado	Susana Dias Pereira
Data	1/10/2024	Verificado	Álvaro Correia	Aprovado	Álvaro Correia
Ficheiro	16_10_24_Paisagem_PT5_PT10_20241001.dwg				

16.12C

01