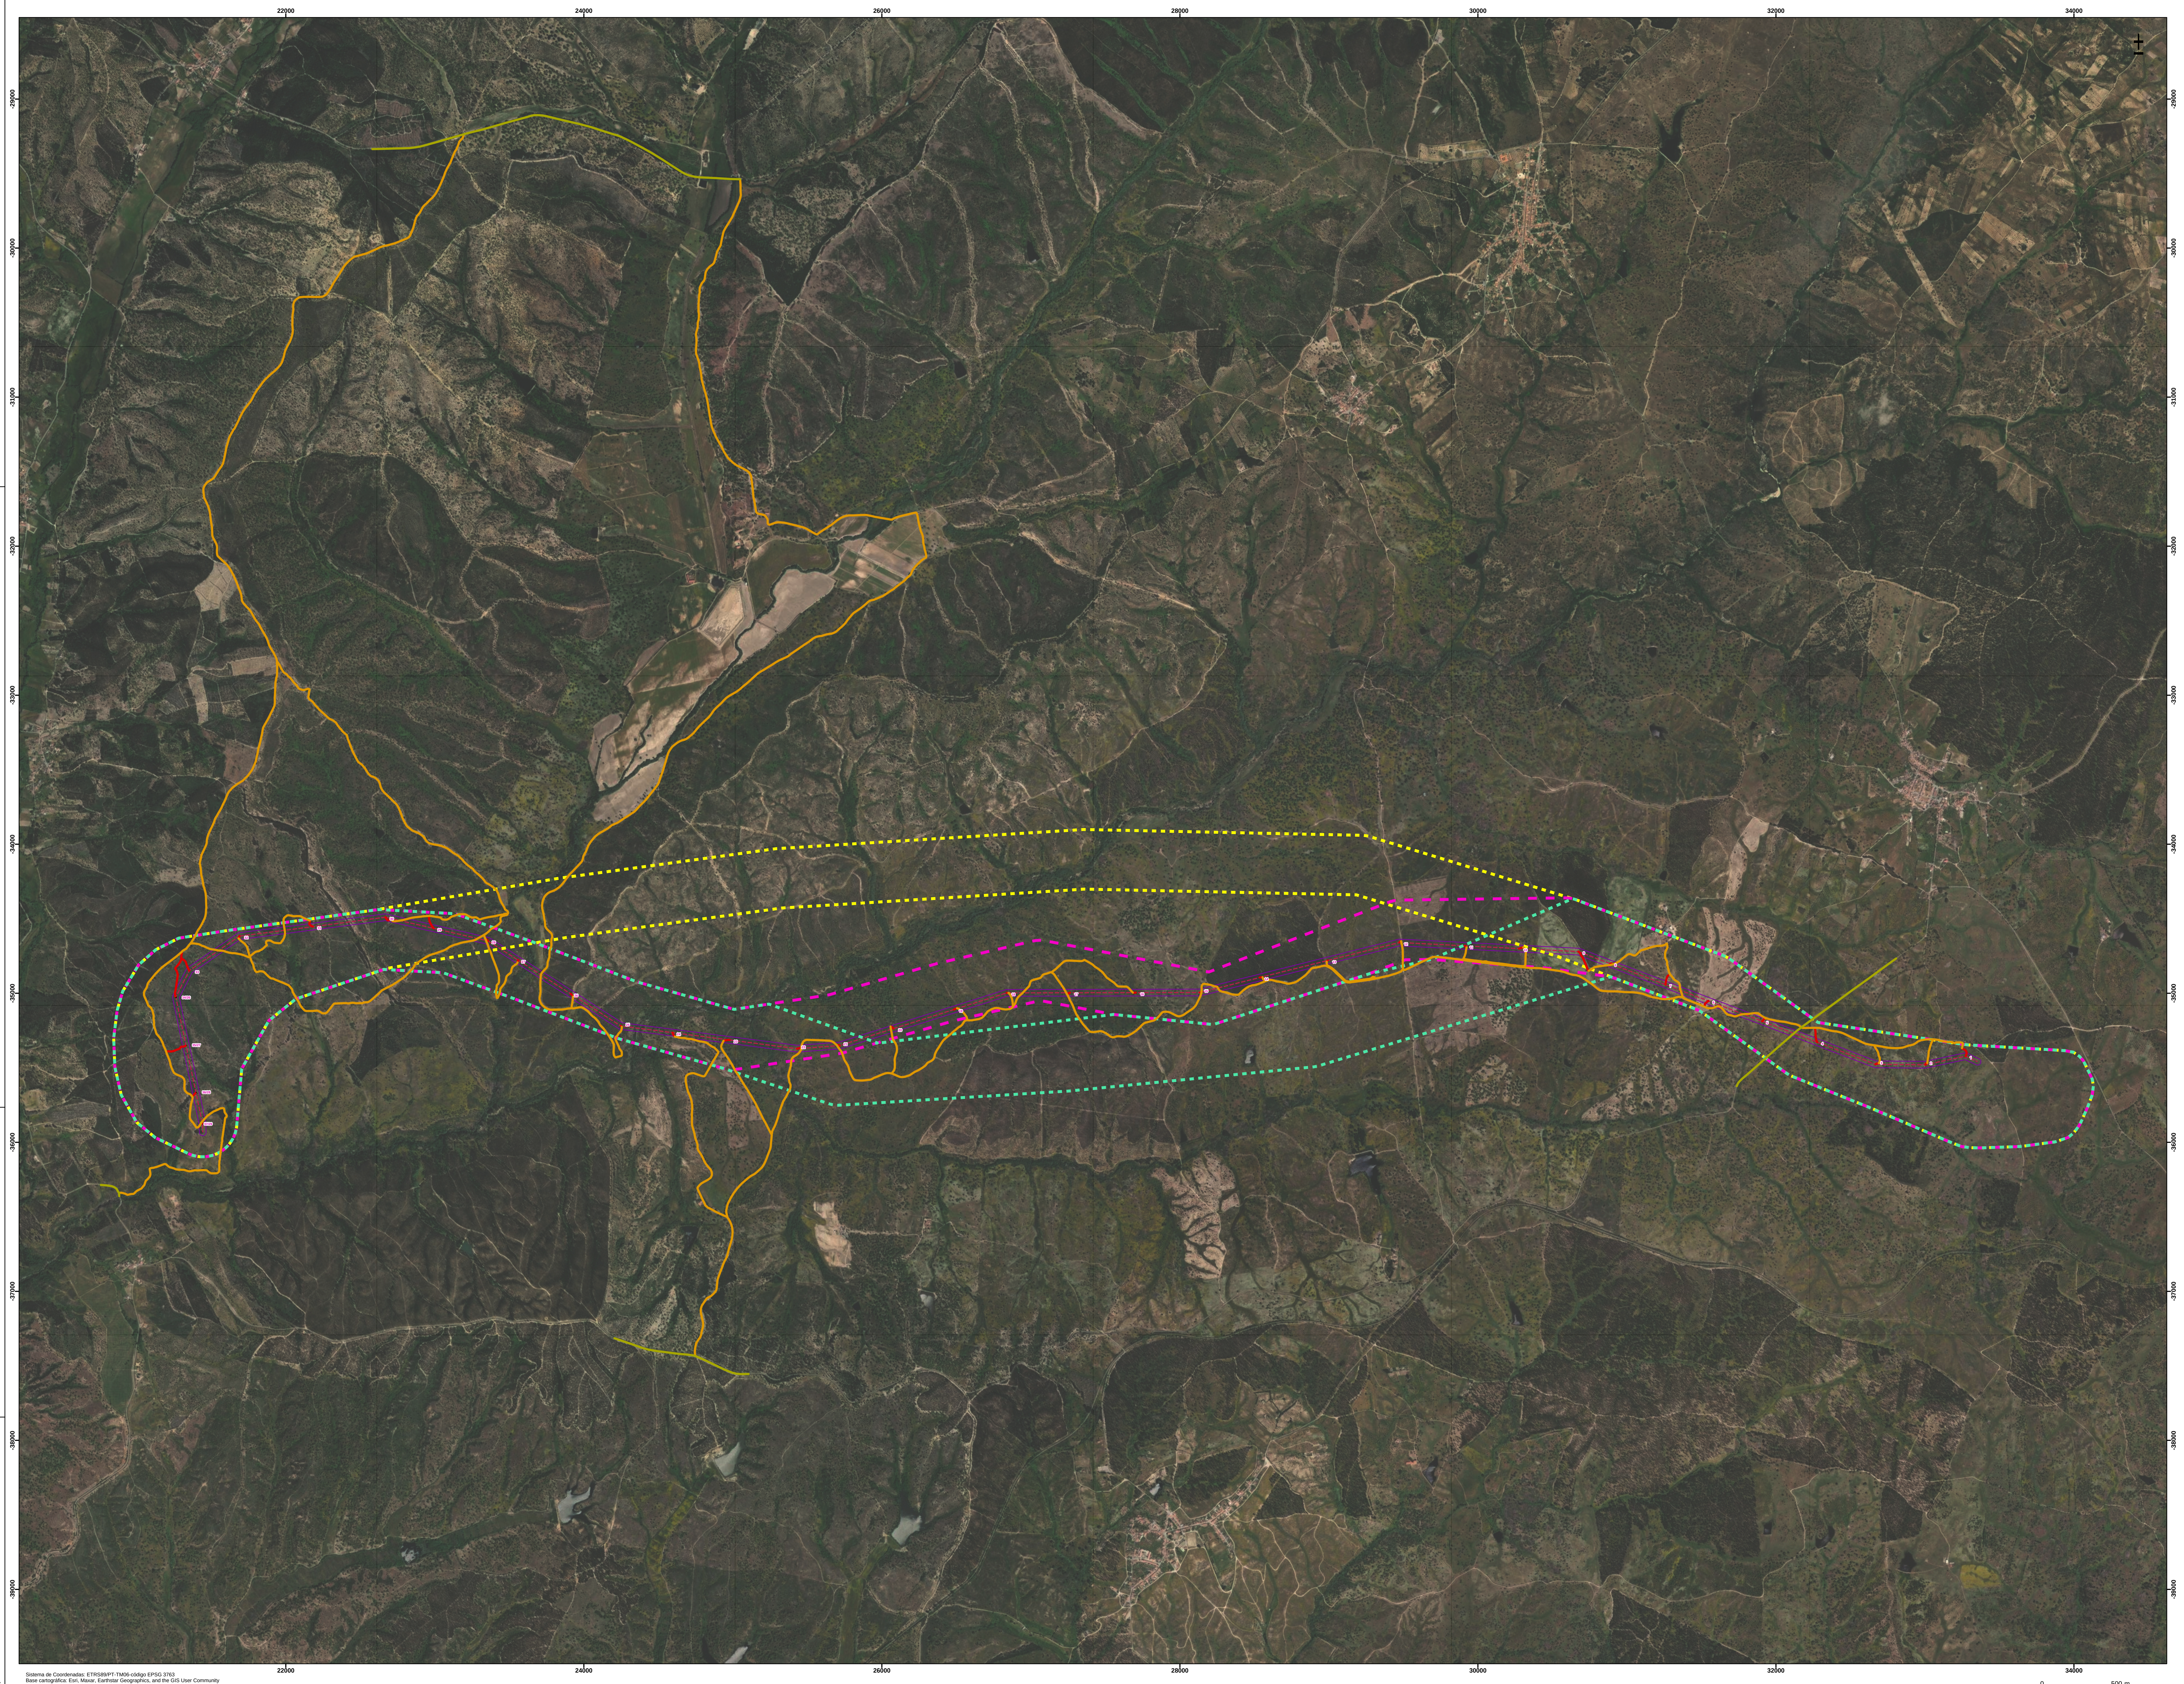
22000
24000
26000
28000
30000
32000
34000
-29000
-30000
-31000
-32000
-33000
-34000
-35000
-36000
-37000
-38000
-39000
1
2
3
4
5
6
7
8
9
10
11
12
13
14
15
16
17
18
19
20
21
22
23
24
25
26
27
28
29
30
31
32
33
34/26
35/27
36/28
37/29

Sistema de Coordenadas: ETRS89/PT-TM06-código EPSG 3763
Base cartográfica: Esri, Maxar, Earthstar Geographics, and the GIS User Community

SIG Ref.ª: QD\E\T2022-174-00\01-PE ARANHAS\03-AMB\99-DES\12-EIA2

0 500 m

Linha Elétrica de 220 kV da CFH à SCM (LE-CFH.SCM)

Corredores Alternativos da Linha Elétrica (C.CFH.SCM)

- Corredor A
- Corredor B
- Corredor C
- Traçado indicativo da linha elétrica e respetivos apoios preliminares (Estudo Prévio)
- Faixa de proteção LE-CFH.SCM (45m; inclui também a FGC)

Acessos

- Novos
- A beneficiar
- Existentes

LIMITES ADMINISTRATIVOS

- Limite de concelho

Fonte: DGT, CAOP 2023


Gavião
Nisa
Crato
Ponte de Sor
Alter do Chão
PORTO
AVEIRO
GUARDA
LEIRIA
CASTELO
PORTALEGRE
LISBOA
BEJA
FARO

Rev.	Data	Descrição das alterações	Aprov.

QUADRANTE

www.qd-eng.com

Cliente

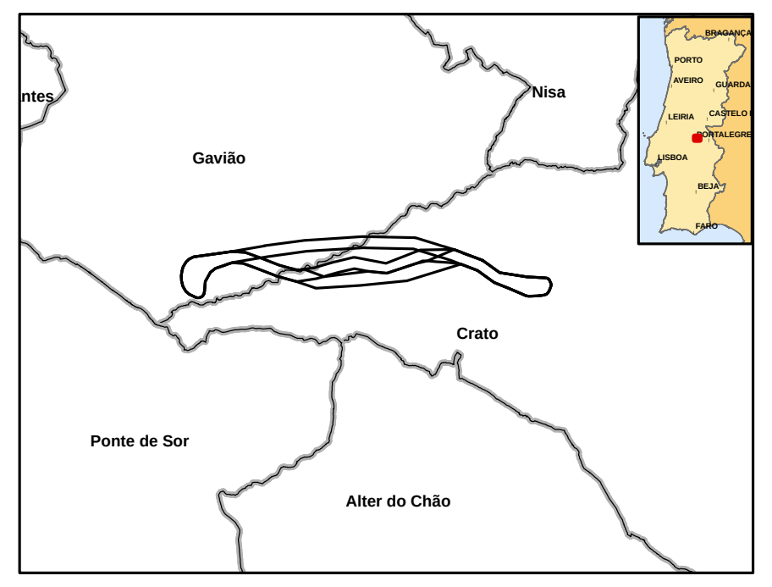endesa

Projeto

Projetos Solares de Helíade e Torre das Vargens e respetivas Ligações a 220 kV (GRUPO 4)

Fase

ESTUDO DE IMPACTE AMBIENTAL
PROJETO DE EXECUÇÃO

Designação

Plano de Acessos aos Apoios da LE-CFH.SCM

Escalas	1:14 000	Projetou:	Ana Cananão
Data:	Novembro 2024	Desenhou:	Nuno Vasconcelos
Processo:	T2023-396-03	Verificou:	Ana Cananão
Ficheiro:	2.2.1_PD_PlanoAcessosLE_HLD_EIA_R00	Aprovou:	Ilda Calçada

Desenho Nº

2.2.1

Folha 1 de 2 (A0)

Revisão

00

Este desenho é propriedade do GRUPO QUADRANTE, não podendo ser utilizado ou reproduzido no todo ou em parte, ou comunicado a terceiros, sem a sua expressa autorização. Este desenho só é válido para construção depois de devidamente assinado.