


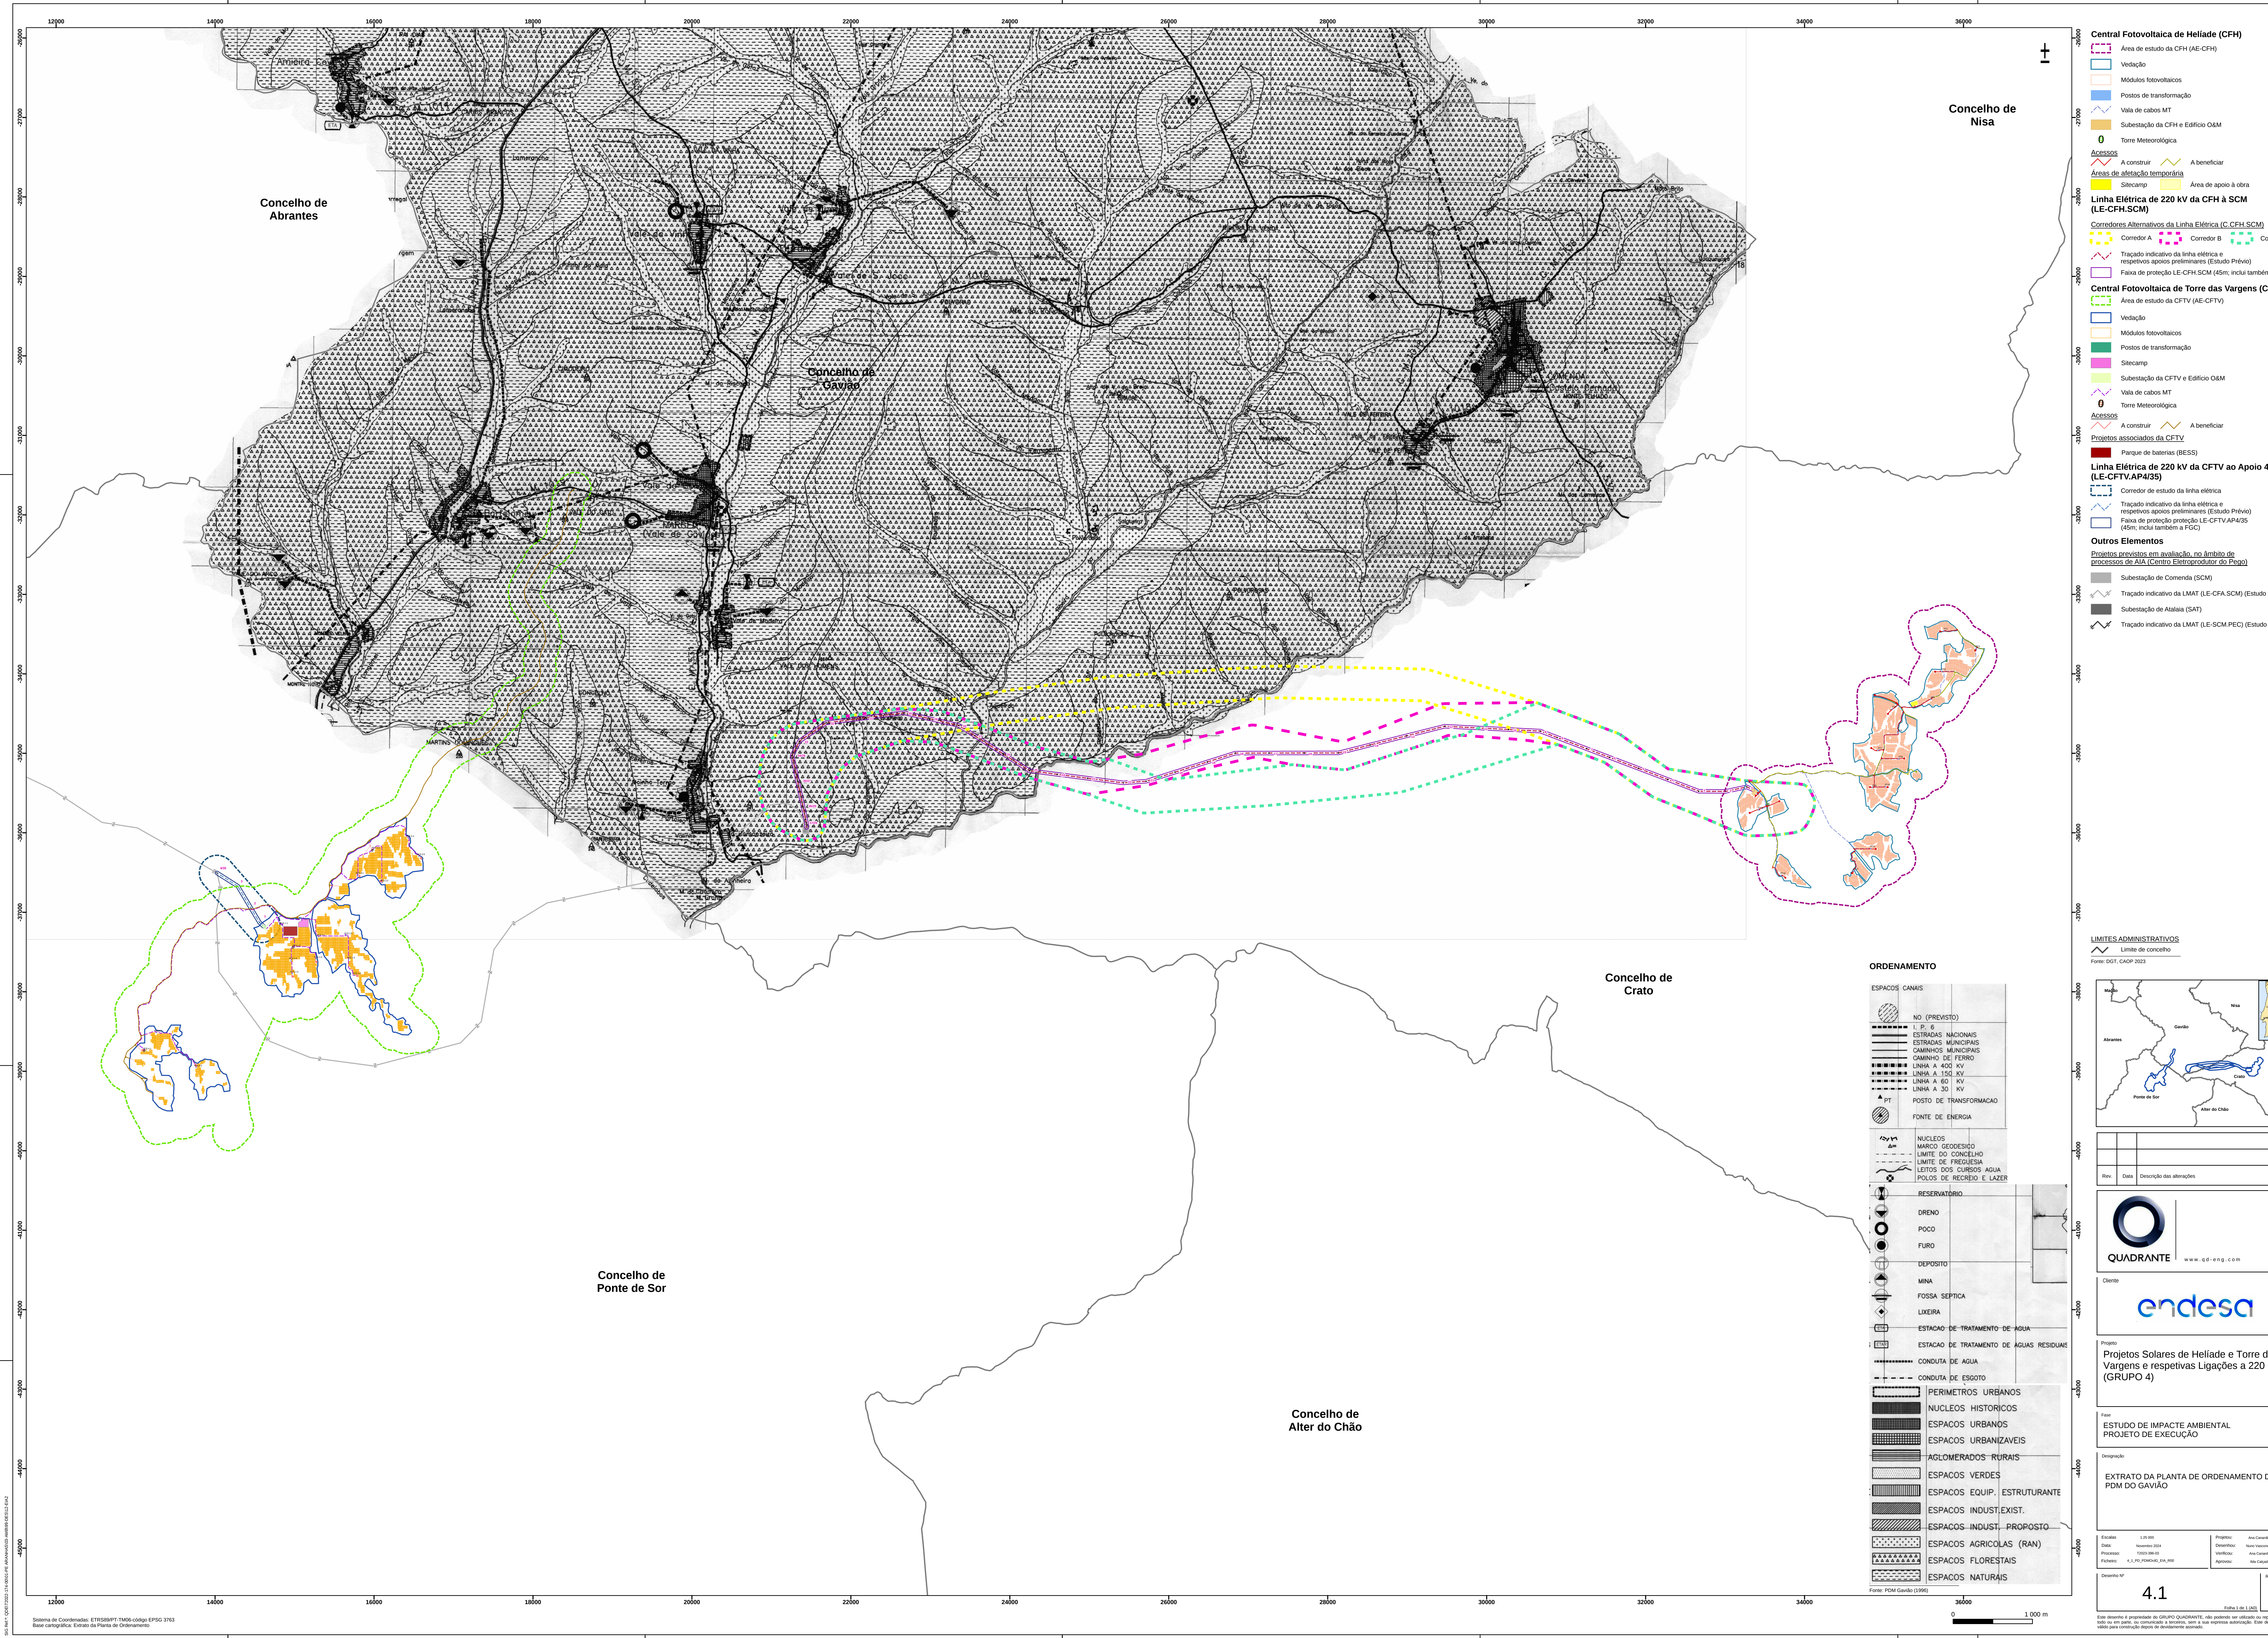

- Central Fotovoltaica de Heliade (CFH)**
- Área de estudo da CFH (AE-CFH)
 - Vedação
 - Módulos fotovoltaicos
 - Postos de transformação
 - Vale de cabos MT
 - Subestação da CFH e Edifício O&M
 - Torre Meteorológica
- Sítio camp
 - Área de apoio à obra
- Linhas Elétricas de 220 kV da CFH à SCM (LE-CFH-SCM)**
- Corredores Alternativos da Linha Elétrica (C-CFH-SCM)**
- Corredor A
 - Corredor B
 - Corredor C
- Central Fotovoltaica de Torre das Vargens (CFTV)**
- Área de estudo da CFTV (AE-CFTV)
 - Vedação
 - Módulos fotovoltaicos
 - Postos de transformação
 - Sítio camp
 - Subestação da CFTV e Edifício O&M
 - Vale de cabos MT
 - Torre Meteorológica
- Linhas Elétricas de 220 kV da CFTV ao Apoio 4/35 (LE-CFTV-AP4/35)**
- Corredor de estudo da linha elétrica
 - Trçado indicativo da linha elétrica e respetivos apoios preliminares (Estudo Prévio)
 - Faixa de proteção proteção LE-CFTV-AP4/35 (45m, inclui também a FGC)
- Outros Elementos**
- Subestação de Comenda (SCM)
 - Trçado indicativo da LMAT (L-E-CFA-SCM) (Estudo Prévio)
 - Subestação de Alaias (SAT)
 - Trçado indicativo da LMAT (L-E-SCM-PEC) (Estudo Prévio)

LIMITES ADMINISTRATIVOS

- Limite de concelho

Fonte: DGT, CAOP 2023

ORDENAMENTO

ESPAÇOS	CANALIS
NO (PREVISTO)	
I. P. E	
ESTRADAS NACIONAIS	
ESTRADAS MUNICIPAIS	
CAMINHOS MUNICIPAIS	
CAMINHO DE FERRO	
LINHA A 400 kV	
LINHA A 150 kV	
LINHA A 60 kV	
LINHA A 30 kV	
PT	
POSTO DE TRANSFORMAÇÃO	
FONTE DE ENERGIA	
NUCLEOS	
MARCO GEODESICO	
LIMITES DO CONCELHO	
LIMITES DE FREQUECIA	
LEITOS DOS CURSOS AGUA	
POLOS DE RECREIO E LAZER	
RESERVATORIO	
DRENO	
POCO	
FURO	
DEPOSITO	
MINA	
FOSSA SEPTICA	
LIXEIRA	
ESTACAO DE TRATAMENTO DE AGUA	
ESTACAO DE TRATAMENTO DE AGUAS RESIDUAIS	
CONDUTA DE AGUA	
CONDUTA DE ESGOTO	
PERIMETROS URBANOS	
NUCLEOS HISTORICOS	
ESPAÇOS URBANOS	
ESPAÇOS URBANIZAVEIS	
AGLOMERADOS RURAIS	
ESPAÇOS VERDES	
ESPAÇOS EQUIP. ESTRUTURANTE	
ESPAÇOS INDUST. EXIST.	
ESPAÇOS INDUST. PROPOSTO	
ESPAÇOS AGRICOLAS (RAN)	
ESPAÇOS FLORESTAIS	
ESPAÇOS NATURAIS	

Fonte: PDM Gavião (1996)

QUADRANTE www.qd-eng.com

endesa

Projeto: **Projetos Solares de Heliade e Torre das Vargens e respetivas Ligações a 220 kV (GRUPO 4)**

Para: **ESTUDO DE IMPACTE AMBIENTAL PROJETO DE EXECUÇÃO**

Designação: **EXTRATO DA PLANTA DE ORDENAMENTO DO PDM DO GAVIÃO**


Desenho nº: **4.1**

00

0 1 000 m