


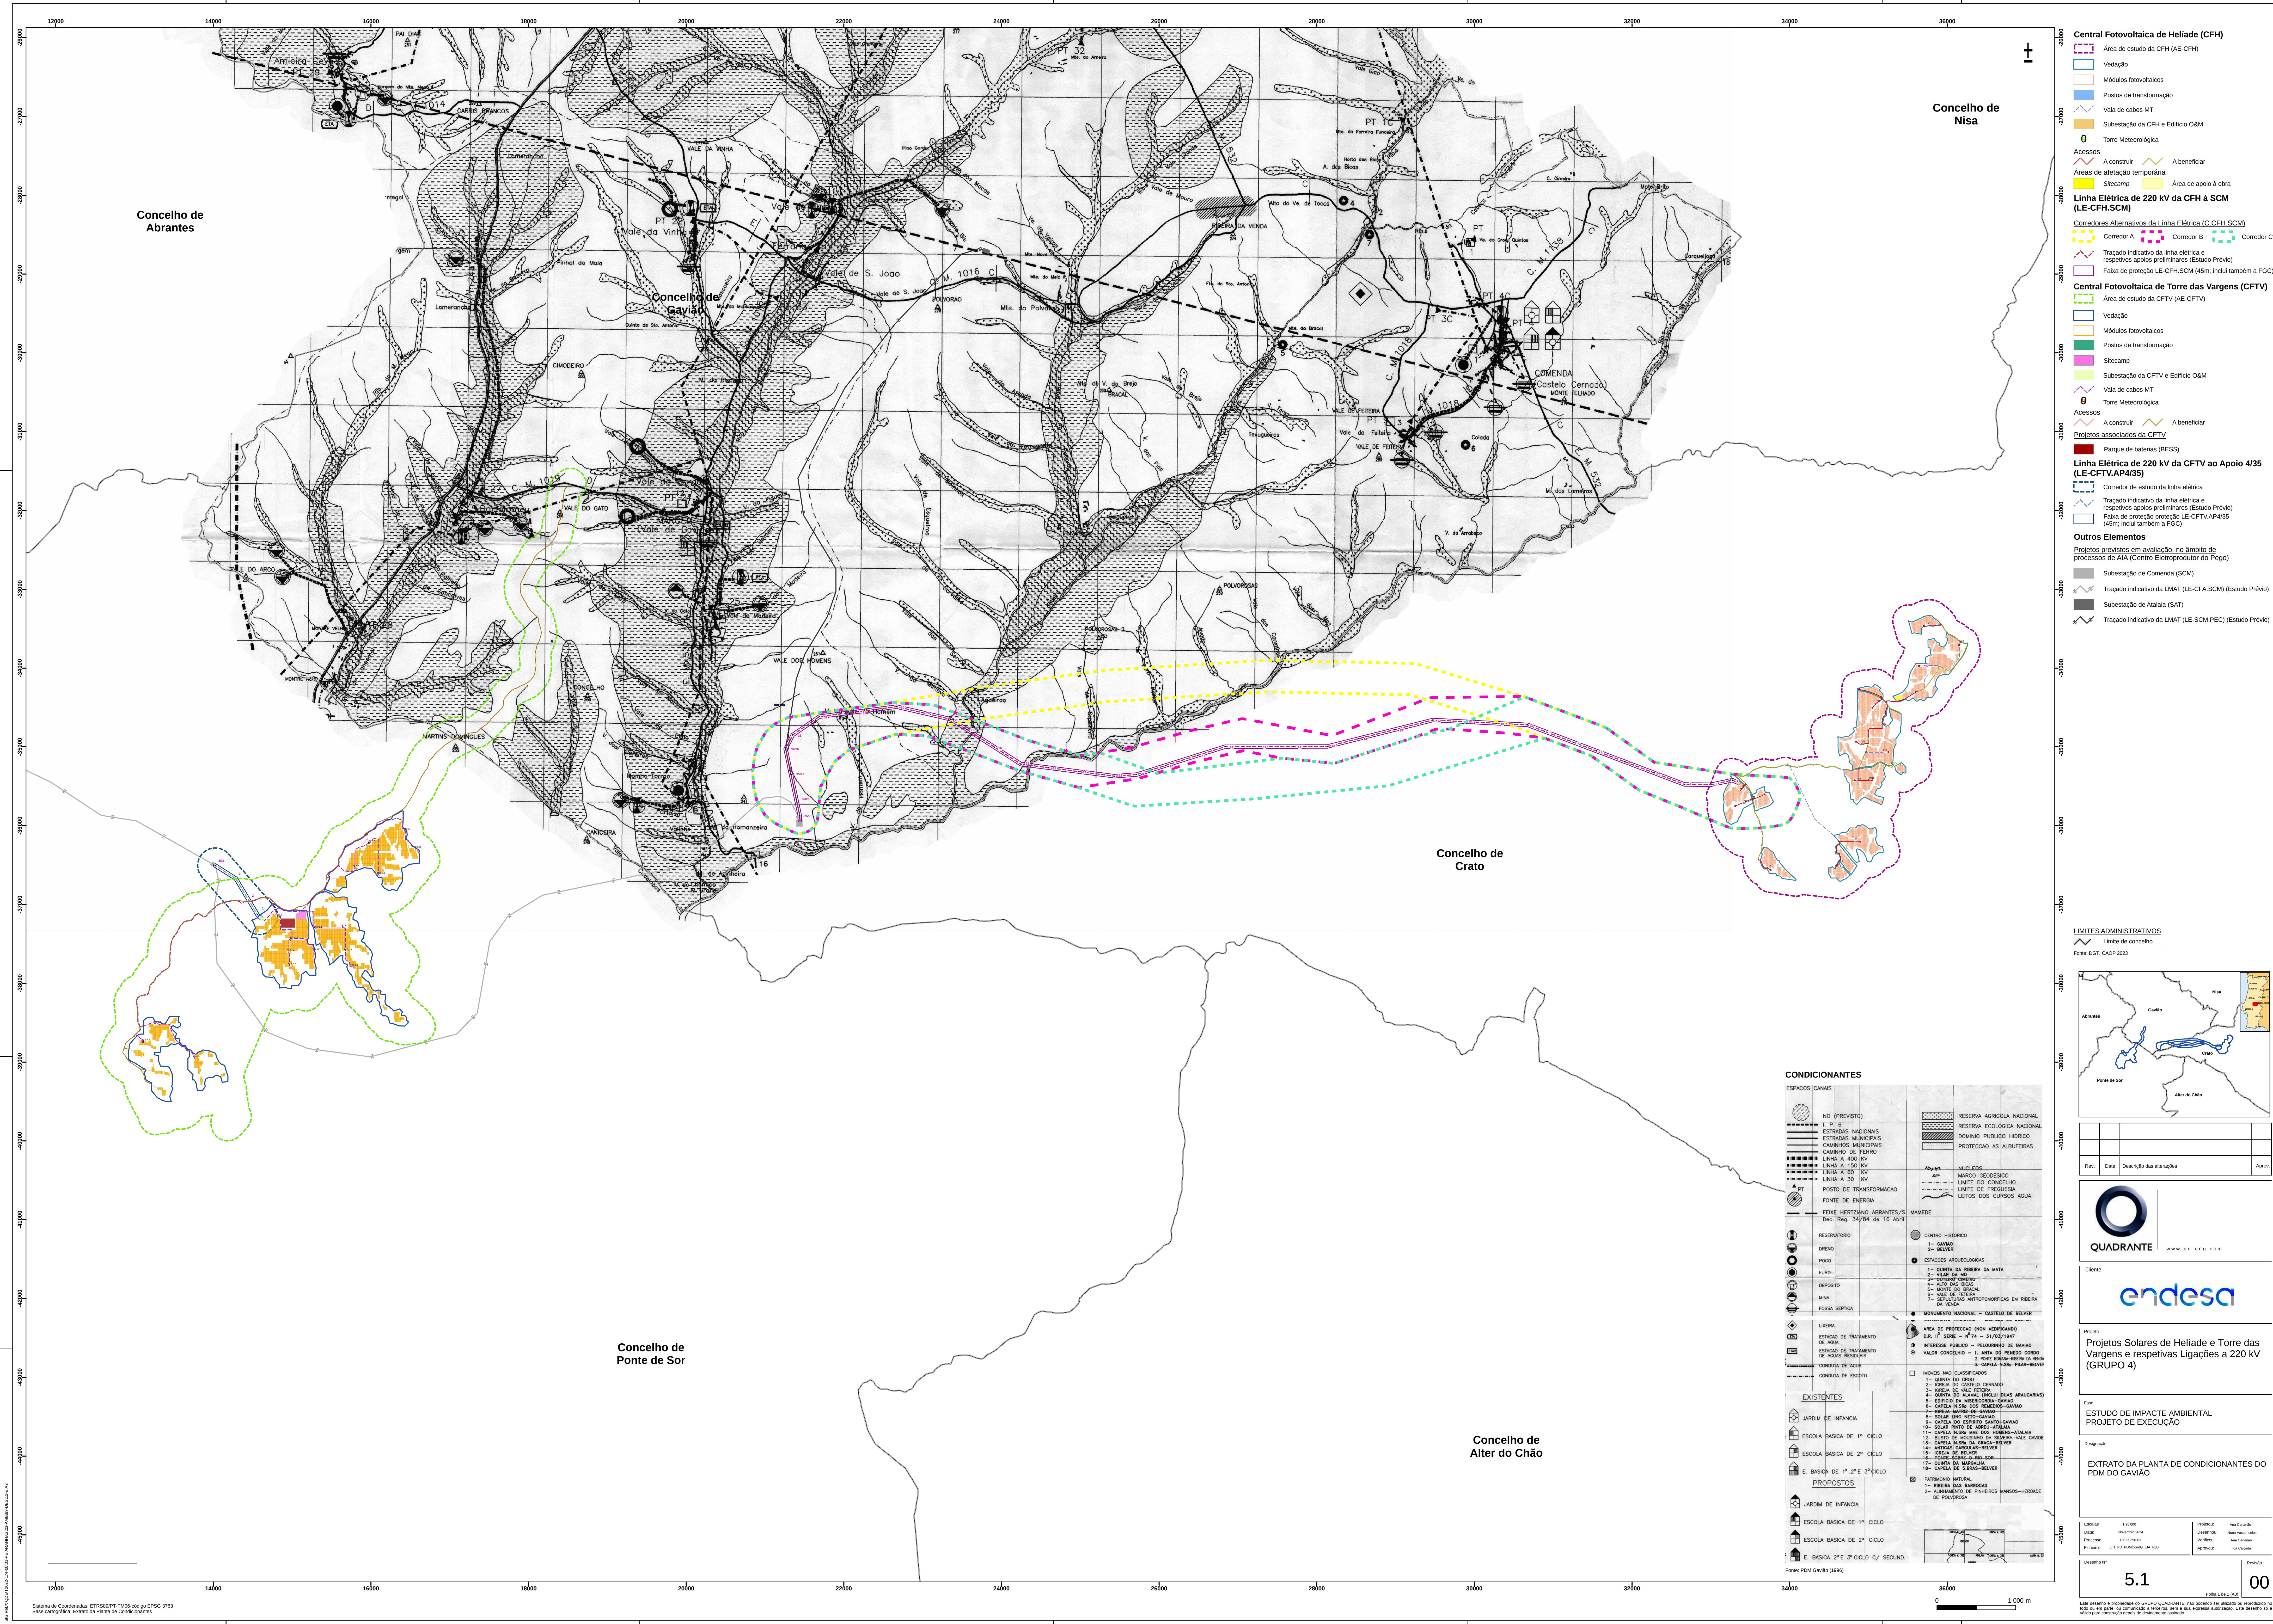


- Central Fotovoltaica de Heliade (CFH)**
- Área de estudo da CFH (AE-CFH)
 - Vedação
 - Módulos fotovoltaicos
 - Postos de transformação
 - Vale de cabos MT
 - Subestação da CFH e Edifício O&M
 - Torre Meteorológica
 - Acessos
- Linha Elétrica de 220 kV da CFH à SCM (LE-CFH-SCM)**
- Corredores Alternativos da Linha Elétrica (C-CFH-SCM)
 - Corredor A
 - Corredor B
 - Corredor C
 - Tratamento indicativo da linha elétrica e respetivos apoios preliminares (Estudo Prévio)
 - Faixa de proteção proteção LE-CFH-SCM (45m; inclui também a FGC)
- Central Fotovoltaica de Torre das Vargens (CFTV)**
- Área de estudo da CFTV (AE-CFTV)
 - Vedação
 - Módulos fotovoltaicos
 - Postos de transformação
 - Sítio de apoio à obra
 - Subestação da CFTV e Edifício O&M
 - Vale de cabos MT
 - Torre Meteorológica
 - Acessos
- Projetos associados da CFTV**
- Parque de baterias (BESS)
 - Linha Elétrica de 220 kV da CFTV ao Apoio 4/35 (LE-CFTV-AP4/35)
 - Corredor de estudo da linha elétrica
 - Tratamento indicativo da linha elétrica e respetivos apoios preliminares (Estudo Prévio)
 - Faixa de proteção proteção LE-CFTV-AP4/35 (45m; inclui também a FGC)
- Outros Elementos**
- Subestação de Comenda (SCM)
 - Tratamento indicativo da LMAT (LE-CFA-SCM) (Estudo Prévio)
 - Subestação de Alaiá (SAT)
 - Tratamento indicativo da LMAT (LE-SCM-PEC) (Estudo Prévio)

LIMITES ADMINISTRATIVOS

Limite de concelho

Fonte: DGT, CAEP 2023

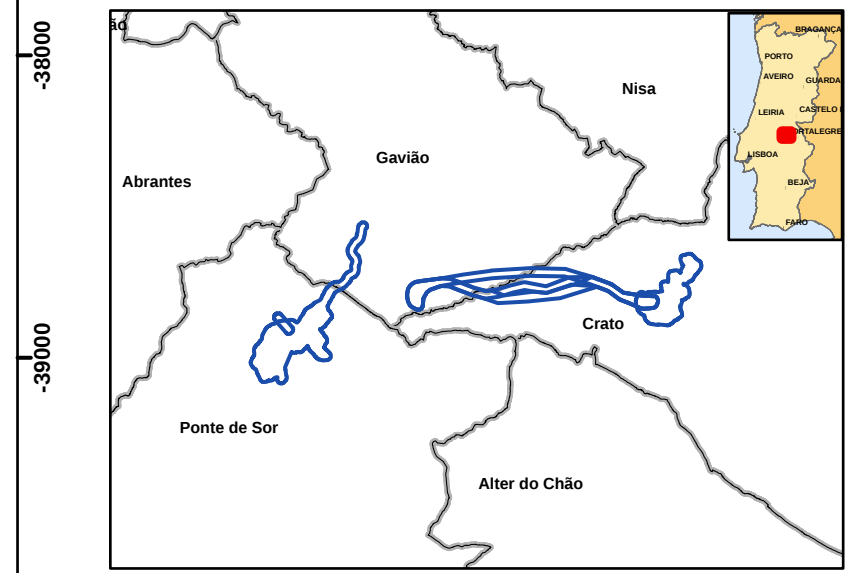

Rev.	Data	Descrição das alterações	Aprov.



endesa

Projeto
Projetos Solares de Heliade e Torre das Vargens e respetivas Ligações a 220 kV (GRUPO 4)

Fase
**ESTUDO DE IMPACTE AMBIENTAL
PROJETO DE EXECUÇÃO**

Designação
EXTRATO DA PLANTA DE CONDICIONANTES DO PDM DO GAVIÃO

CONDICIONANTES	
ESPAÇOS CANAIS	NO (PREVISTO)
