


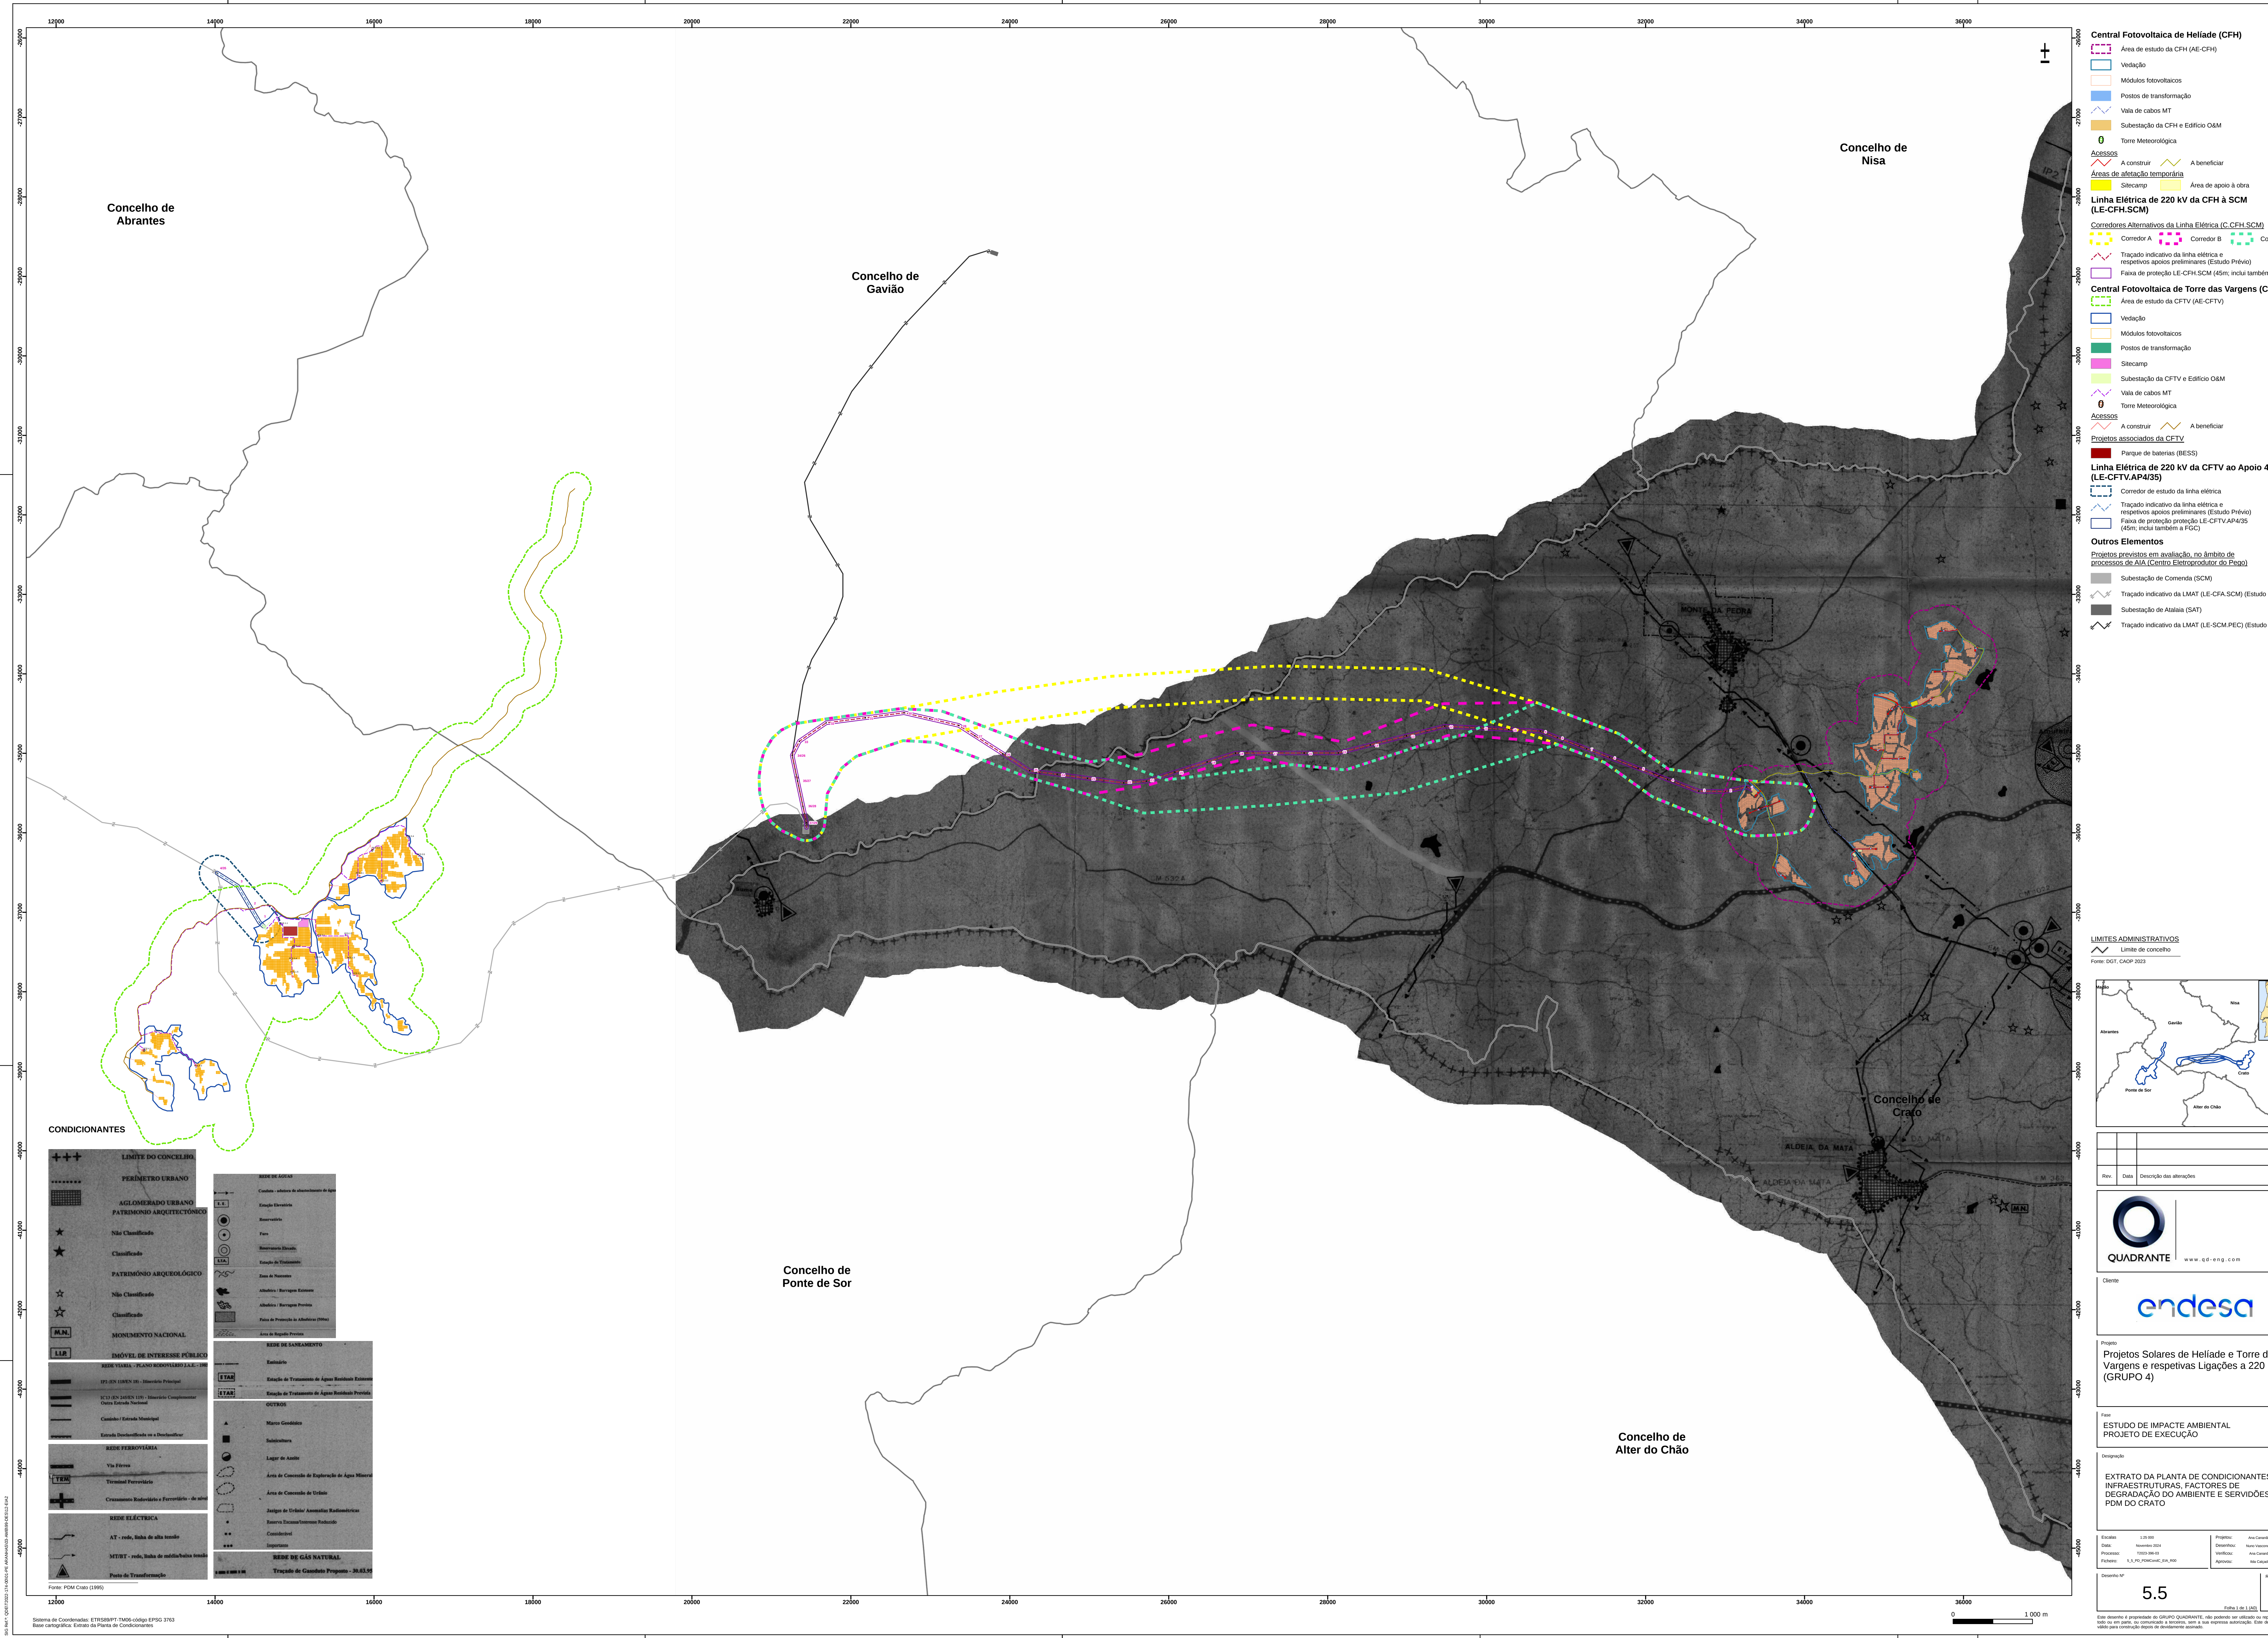

**CONDICIONANTES**

**LÍMITE DO CONCELHO**

**PERÍMETRO URBANO**

**AGLOMERADO URBANO**

**PATRIMÓNIO ARQUITECTÓNICO**

Não Classificado

Classificado

**PATRIMÓNIO ARQUEOLÓGICO**

Não Classificado

Classificado

**MONUMENTO NACIONAL**

M.N.

**IMÓVEL DE INTERESSE PÚBLICO**

REDE VIÁRIA - PLANO RODOMIÁRIO J.A.R. - 198

175 EN 185N 181 - Itinerário Principal

101 EN 145N 115 - Itinerário Complementar

Outro Estado Nacional

Caudal / Estado Municipal

Entrada Desclassificada ou a Desclassificar

**REDE FERROVIÁRIA**

Via Férrea

Trem

Trem

Tram

Tram

**REDE ELÉCTRICA**

AT - rede, linha de alta tensão

MTST - rede, linha de média/baixa tensão

Ponto de Transformação

**REDE DE SANEAMENTO**

Estação

Estação de Tratamento de Águas Residuais Externas

Estação de Tratamento de Águas Residuais Prontas

**OUTROS**

Marco Geodésico

Subestação

Lugar de Acolhe

Área de Concessão de Exploração de Água Mineral

Área de Concessão de Urban

Julgado de Urban/ Anomalias Radiométricas

Reserva Encosta/Interesse Público

Coastal/nd

Importante

**REDE DE GÁS NATURAL**

Tratamento de Gás Natural

**Central Fotovoltaica de Heliade (CFH)**

Área de estudo da CFH (AE-CFH)

Vedação

Módulos fotovoltaicos

Postos de transformação

Vala de cabos MT

Subestação da CFH e Edifício O&M

Torre Meteorológica

0

**Acessos**

A construir

A beneficiar

**Áreas de alteração temporária**

Sítio camp

Área de apoio à obra

**Linha Elétrica de 220 kV da CFH à SCM (LE-CFH-SCM)**

**Corredores Alternativos da Linha Elétrica (C.CFH-SCM)**

Corredor A

Corredor B

Corredor C

Tratamento indicativo da linha elétrica e respetivos apoios preliminares (Estudo Prévio)

Faixa de proteção proteção LE-CFH-SCM (45m; inclui também a FGC)

**Central Fotovoltaica de Torre das Vargens (CFTV)**

Área de estudo da CFTV (AE-CFTV)

Vedação

Módulos fotovoltaicos

Postos de transformação

Sítio camp

Subestação da CFTV e Edifício O&M

Vala de cabos MT

Torre Meteorológica

0

**Acessos**

A construir

A beneficiar

**Projetos associados da CFTV**

Parque de baterias (BESS)

**Linha Elétrica de 220 kV da CFTV ao Apoio 4/35 (LE-CFTV/AP4/35)**

Corredor de estudo da linha elétrica

Tratamento indicativo da linha elétrica e respetivos apoios preliminares (Estudo Prévio)

Faixa de proteção proteção LE-CFTV/AP4/35 (45m; inclui também a FGC)

**Outros Elementos**

Projetos previstos em avaliação, no âmbito de processos de AIA (Centro Eletroprodutor do Pego)

Subestação de Comenda (SCM)

Tratamento indicativo da LMAT (LE-CFA-SCM) (Estudo Prévio)

Subestação de Alaiá (SAT)

Tratamento indicativo da LMAT (LE-SCM-PEC) (Estudo Prévio)

**LIMITES ADMINISTRATIVOS**

Límite de concelho

Fonte: DGT, CACIP 2023

| Rev. | Data | Descrição das alterações | Aprov. |
|------|------|--------------------------|--------|
|      |      |                          |        |

**QUADRANTE**

www.qd-eng.com

**endesa**

Projeto

**Projetos Solares de Heliade e Torre das Vargens e respetivas Ligações a 220 kV (GRUPO 4)**

Para

**ESTUDO DE IMPACTE AMBIENTAL**

**PROJETO DE EXECUÇÃO**

Designação

**EXTRATO DA PLANTA DE CONDICIONANTES - INFRAESTRUTURAS, FACTORES DE DEGRADAÇÃO DO AMBIENTE E SERVIÇOS DO PDM DO CRATO**

|          |                            |             |                |
|----------|----------------------------|-------------|----------------|
| Estado   | 1:25 000                   | Projeto     | Área de Estudo |
| Data     | Novembro 2024              | Disciplina  | Nova Versão    |
| Processo | 12345 67890                | Verificação | Área de Estudo |
| Ficheiro | 1_5_15_PDM-CFH-CFTV-AP4-35 | Aprovação   | Não Aplicável  |

Desenho Nº

**5.5**

Folha 1 de 1 (05)

**00**

Este documento é propriedade do Grupo Quadrante. Não poderá ser utilizado ou reproduzido, total ou em parte, sem autorização da Quadrante, sem a sua expressa autorização. Este documento é válido para consulta apenas de informação.

0 1 000 m

Sistema de Coordenadas: ETRS89PT-TM02-código EPSG 3763

Bases cartográficas: Sntro da Planta de Condições