


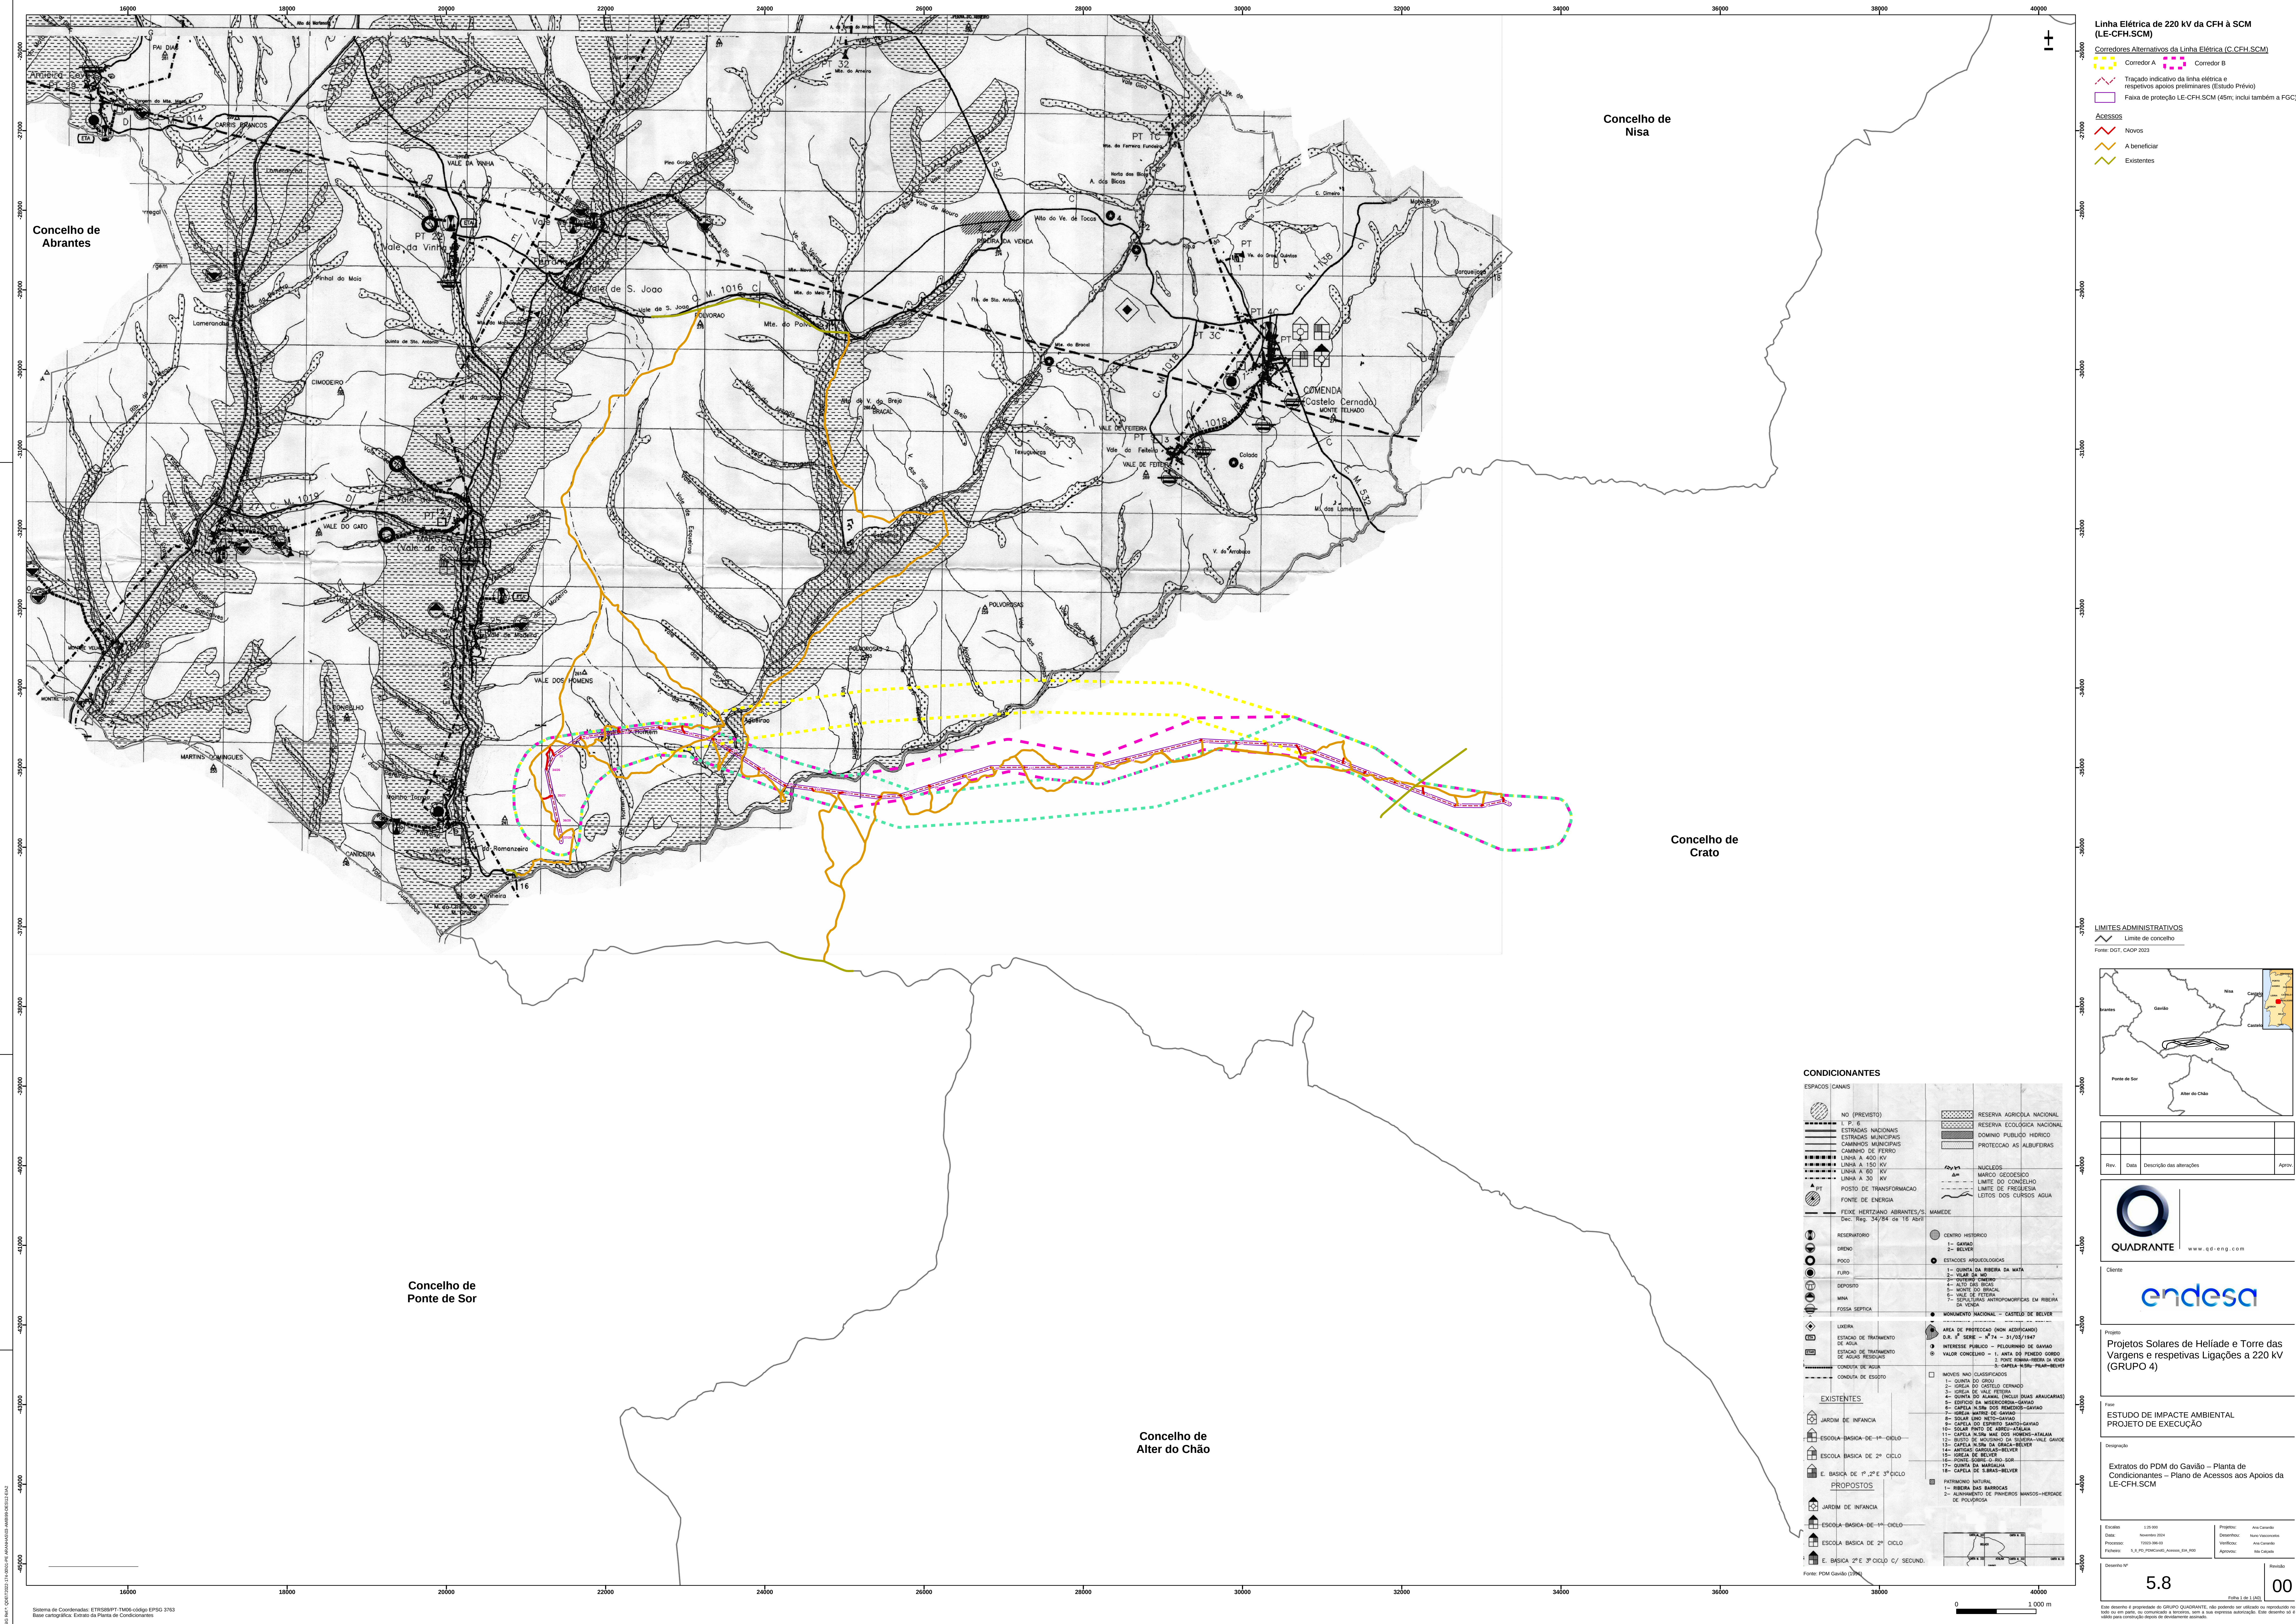

Linha Elétrica de 220 kV da CFH à SCM (L.E.-CFH-SCM)

Corredores Alternativos da Linha Elétrica (C.FH-SCM)

- Corredor A
- Corredor B

Trçado indicativo da linha elétrica e respetivos apoios preliminares (Estudo Prévio)

Faixa de proteção L.E.-CFH-SCM (45m, inclui também a FGC)


Acessos

- Novos
- A beneficiar
- Existentes

LIMITES ADMINISTRATIVOS

Limite de concelho

Fonte: DGT, CACIP 2023

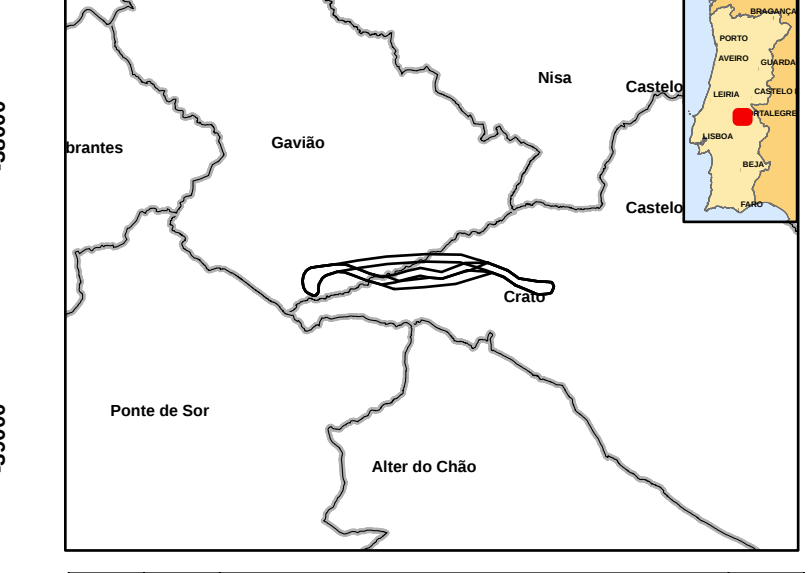

Rev.	Data	Descrição das alterações	Aprov.

QUADRANTE www.qd-eng.com

endesa

Projeto
Projetos Solares de Heliade e Torre das Vargens e respetivas Ligações a 220 kV (GRUPO 4)

Fase
ESTUDO DE IMPACTE AMBIENTAL PROJETO DE EXECUÇÃO

Extratos do PDM do Gavião – Planta de Condicionantes – Plano de Acessos aos Apoios da L.E.-CFH-SCM


Desenho Nº **5.8** Folha Nº **1** de **1**

0 1 000 m

00

CONDICIONANTES

ESPAÇOS CANAIS

NO (PREVISTO)	RESERVA AGRÍCOLA NACIONAL
1- P. 6	RESERVA ECOLÓGICA NACIONAL
ESTRADAS NACIONAIS	DOMÍNIO PÚBLICO HIERÓICO
ESTRADAS MUNICIPAIS	PROTEÇÃO AS ALBUFEIRAS
CAMINHOS MUNICIPAIS	
CAMINHOS DE FERRO	
LINHA A 400 kV	
LINHA A 150 kV	
LINHA A 100 kV	
LINHA A 30 kV	
POSTO DE TRANSFORMAÇÃO	
FONTE DE ENERGIA	
FEIXE HERTZIANO ABRANTES/S	
Dec. Reg. 34/84 de 18 ABR	
RESERVA	
ORDEN	
POÇO	
FURO	
DEPÓSITO	
MINA	
FOSSE SÉPTICA	
ESTADOS ARQUEOLÓGICOS	
EXISTENTES

JARDIM DE INFANCIA	ESCOLA-BÁSICA DE 1.º CICLO	ESCOLA-BÁSICA DE 2.º CICLO	ESCOLA-BÁSICA DE 3.º CICLO

PROPOSTOS

JARDIM DE INFANCIA	ESCOLA-BÁSICA DE 1.º CICLO	ESCOLA-BÁSICA DE 2.º CICLO	ESCOLA-BÁSICA DE 3.º CICLO

Fonte: PDM Gavião (2024)