


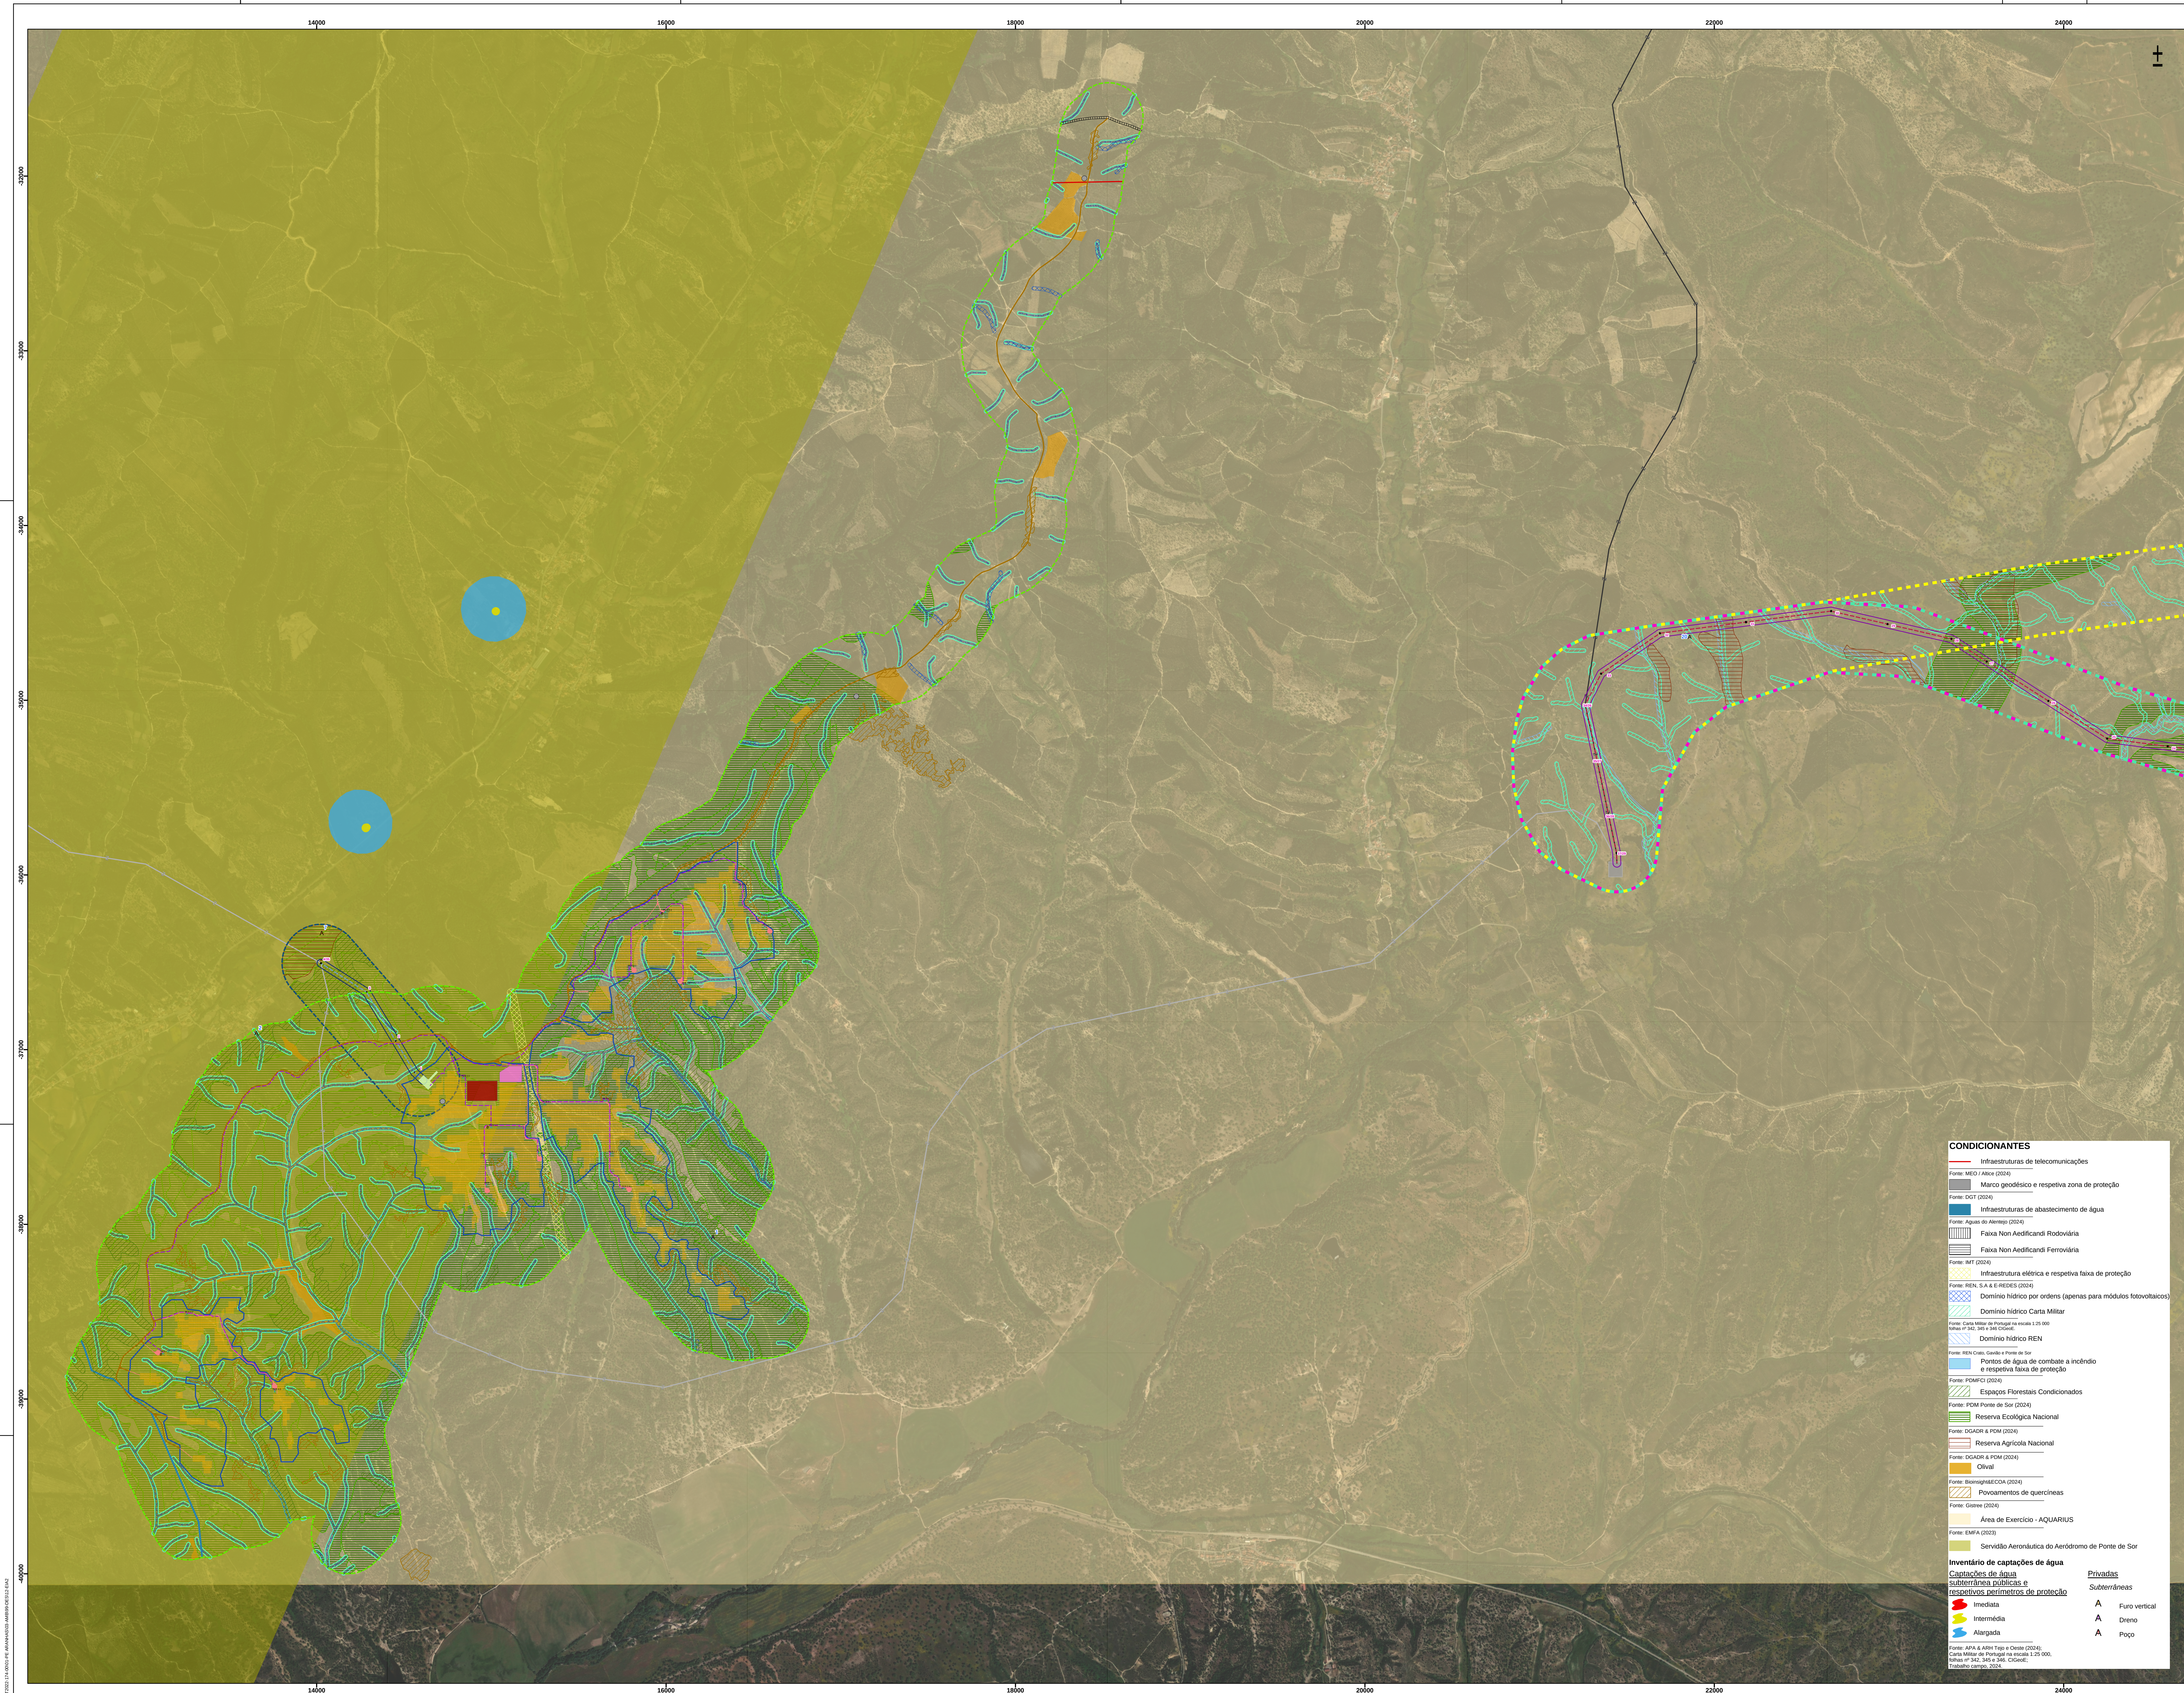

Central Fotovoltaica de Heliade (CFH)

- Área de estudo da CFH (AE-CFH)
- Vedação
- Módulos fotovoltaicos
- Postos de transformação
- Vale de cabos MT
- Subestação da CFH e Edifício O&M
- Torre Meteorológica

Acessos

- A construir
- A beneficiar

Áreas de afetação temporária

- Sitescamp
- Área de apoio à obra

Linha Elétrica de 220 kV da CFH à SCM (LE-CFH-SCM)

Corredores Alternativos da Linha Elétrica (C-CFH-SCM)

- Corredor A
- Corredor B
- Corredor C

- Traçado indicativo da linha elétrica e respetivos apoios preliminares (Estudo Prévio)
- Faixa de proteção LE-CFH-SCM (45m; inclui também a FGC)
- Área de estudo da CFTV (AE-CFTV)

Central Fotovoltaica de Torre das Vargens (CFTV)

- Vedação
- Módulos fotovoltaicos
- Postos de transformação
- Sitescamp
- Subestação da CFTV e Edifício O&M
- Vale de cabos MT
- Torre Meteorológica

Acessos

- A construir
- A beneficiar

Projetos associados da CFTV

- Parque de baterias (BESS)

Linha Elétrica de 220 kV da CFTV ao Apoio 4/35 (LE-CFTV-AP4/35)

- Corredor de estudo da linha elétrica
- Traçado indicativo da linha elétrica e respetivos apoios preliminares (Estudo Prévio)
- Faixa de proteção proteção LE-CFTV-AP4/35 (45m; inclui também a FGC)

Outros Elementos

Projetos previstos em avaliação, no âmbito de processos de AIA (Centro Eletroprodutor do Pego)

- Subestação de Comenda (SCM)
- Traçado indicativo da LMAT (LE-CFA-SCM) (Estudo Prévio)
- Subestação de Atalaia (SAT)
- Traçado indicativo da LMAT (LE-SCM-PEC) (Estudo Prévio)

CONDICIONANTES

- Infraestruturas de telecomunicações
- Marco geodésico e respetiva zona de proteção
- Infraestruturas de abastecimento de água
- Água do Alentejo
- Faixa Non Aedificandi Rodoviária
- Faixa Non Aedificandi Ferroviária
- Infraestrutura elétrica e respetiva faixa de proteção
- REN, S.A. & E-REDES
- Domínio hídrico por ordens (apenas para módulos fotovoltaicos)
- Domínio hídrico Carta Militar
- Carta Militar de Portugal no escala 1:25 000
- Domínio hídrico REN
- REN-Cas, Casella e Ponte de Sor
- Pontos de água de combate a incêndio e respetiva faixa de proteção
- POMFCI
- Espaços Florestais Condicionados
- IPDM Ponte de Sor
- Reserva Ecológica Nacional
- DGADR & PDM
- Reserva Agrícola Nacional
- DGADR & PDM
- Olivais
- Biomagnética
- Pavimentos de quercinas
- Gestões
- Área de Exercício - AQUARIUS
- Serviço Aeronáutico do Aeroporto de Ponte de Sor

Inventário de captações de água

Captações de água subterrâneas públicas e respetivos perímetros de proteção	Privadas	Subterrâneas
Imediata	A	Furo vertical
Intermédia	A	Dreno
Alargada	A	Poço

Fonte: APA & APH Tgdt e Oeste (2024); Carta Militar de Portugal no escala 1:25 000; Carta de 342, 343 e 344; CIMA; Trabalho campo 2024.

LIMITES ADMINISTRATIVOS

- Limite de concelho

Fonte: DGT, CADP 2023

Rev.	Data	Descrição das alterações	Aprov.

www.qd-eng.com

Cliente

Projeto

Projetos Solares de Heliade e Torre das Vargens e respetivas Ligações a 220 kV (GRUPO 4)

Fase

ESTUDO DE IMPACTE AMBIENTAL PROJETO DE EXECUÇÃO

Designação

SÍNTESE DE CONDICIONANTES

Exatidão	1:10 000	Projeto	Área Carvalha
Data	Novembro 2024	Discutido	Não Visto
Processo	1020-2024	Verificado	Área Carvalha
Ficheiro	1_FIS_0000001_FIS_000	Aprovado	Não Carvalha

Desenho Nº

7

00

Este documento é propriedade do Grupo Quadrante. Não poderá ser utilizado ou reproduzido no todo ou em parte, ou comunicado a terceiros, sem a sua expressa autorização. Este documento é válido para consulta apenas de informação geral.

0

500 m