


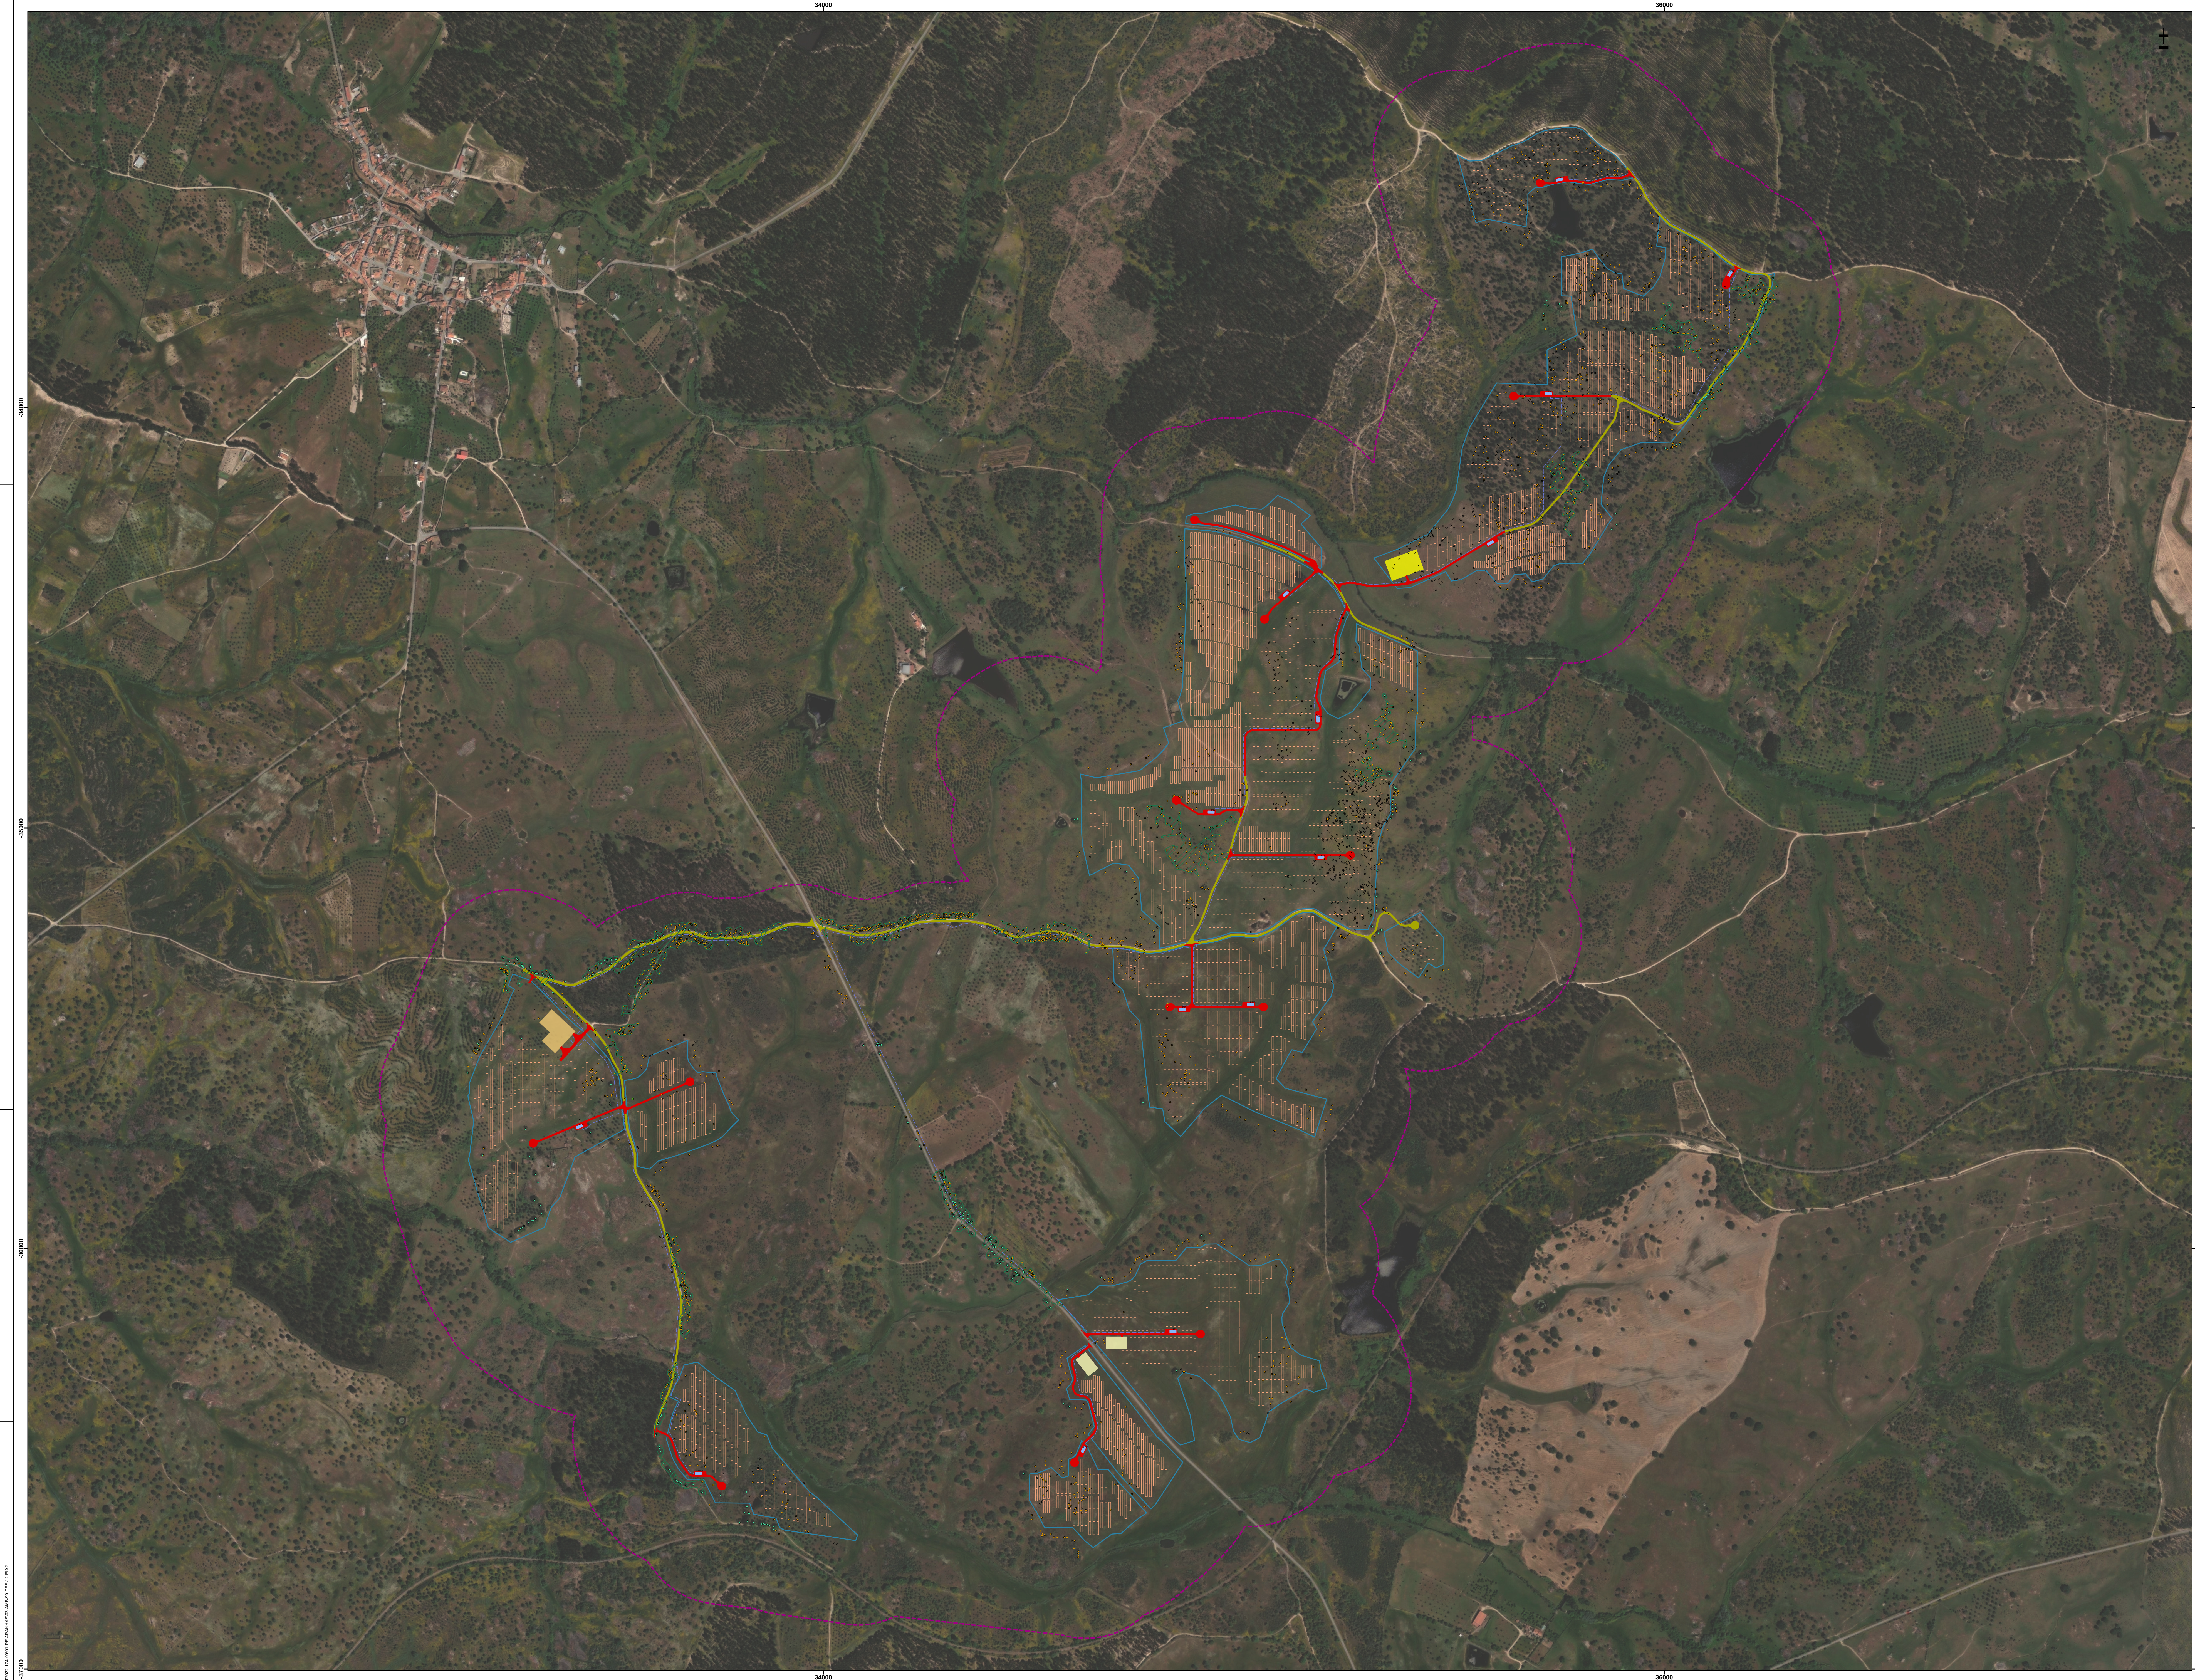

Central Fotovoltaica de Heliade (CFH)

- Área de estudo da CFH (AE-CFH)
- Vedação
- Módulos fotovoltaicos
- Postos de transformação
- Vala de cabos MT
- Subestação da CFH e Edifício O&M
- Torre Meteorológica

Acessos

- A construir
- A beneficiar

Áreas de alteração temporária

- Sítio camp
- Área de apoio à obra

Linha Elétrica de 220 kV da CFH à SCM (LE-CFH-SCM)

Corredores Alternativos da Linha Elétrica (C-CFH-SCM)

- Corredor A
- Corredor B
- Corredor C

Central Fotovoltaica de Torre das Vargens (CFTV)

- Área de estudo da CFTV (AE-CFTV)
- Vedação
- Módulos fotovoltaicos
- Postos de transformação
- Sítio camp
- Subestação da CFTV e Edifício O&M
- Vala de cabos MT
- Torre Meteorológica

Acessos

- A construir
- A beneficiar

Projetos associados da CFTV

- Parque de baterias (BESS)

Linha Elétrica de 220 kV da CFTV ao Apoio 4/35 (LE-CFTV-AP4/35)

- Corredor de estudo da linha elétrica
- Traçado indicativo da linha elétrica e respetivos apoios preliminares (Estudo Prévio)
- Faixa de proteção proteção LE-CFTV-AP4/35 (45m, inclui também a FGC)

Outros Elementos

Projetos previstos em avaliação, no âmbito de processos de AIA (Centro Eletroprodutor do Pego)

- Subestação de Comenda (SCM)
- Traçado indicativo da LMAT (LE-CFA-SCM) (Estudo Prévio)
- Subestação de Alvalá (SAT)
- Traçado indicativo da LMAT (LE-SCM-PEC) (Estudo Prévio)

LEVANTAMENTO DE QUERCINEAS E IDENTIFICAÇÃO DE ÁREAS DE POVOAMENTOS


- Classe 0
- Classe 1 e 2
- Classe 3 e 4
- Povoamentos de quercineas

Fonte: Gaeve (2024)

LIMITES ADMINISTRATIVOS

Limite de concelho

Fonte: DGT, CADP 2023

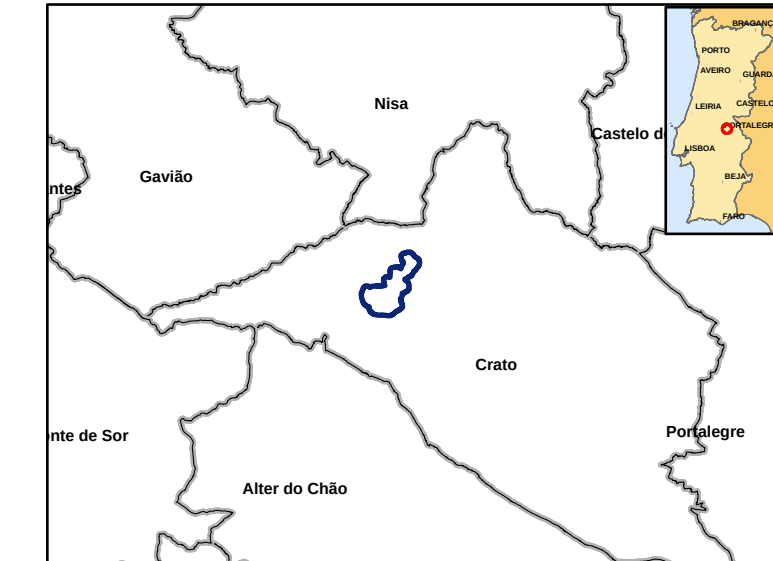

Rev.	Data	Descrição das alterações	Aprov.



Projeto
Projetos Solares de Heliade e Torre das Vargens e respetivas Ligações a 220 kV (GRUPO 4)

Para
ESTUDO DE IMPACTE AMBIENTAL
PROJETO DE EXECUÇÃO

Designação
LEVANTAMENTO DE QUERCINEAS E IDENTIFICAÇÃO DE ÁREAS DE POVOAMENTOS DA CENTRAL FOTOVOLTAICA DE HELIADE

Exatidão	1:500	Projeto	Paulo Sousa
Data	Novembro 2024	Desenho	Nuno Vasconcelos
Processo	10000-2024-01	Verificação	Ana Carolina
Ficheiro	8.2.1_FI_Geometria_PIA_008	Aprovação	Não Aplicável