










Ana Moura e Silva

Joana Filipa Santos

















































LOCALIZAÇÃO DA INSTALAÇÃO EM ESTUDO

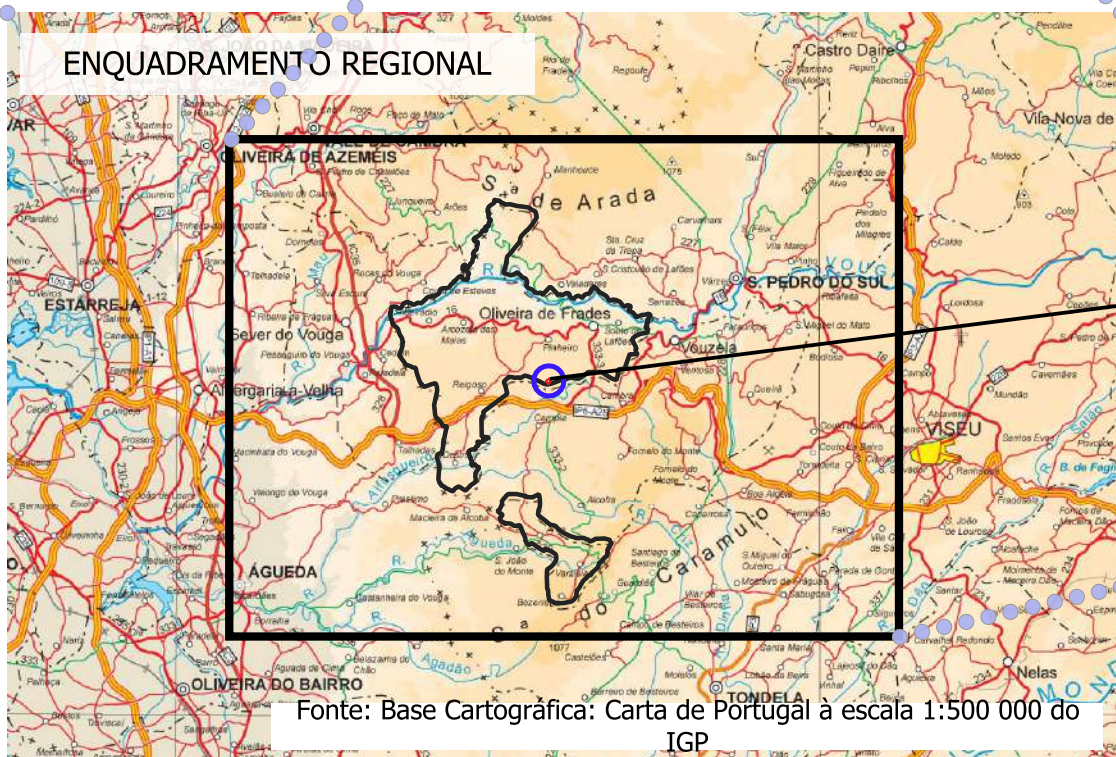

LOCALIZAÇÃO DA INSTALAÇÃO EM ESTUDO

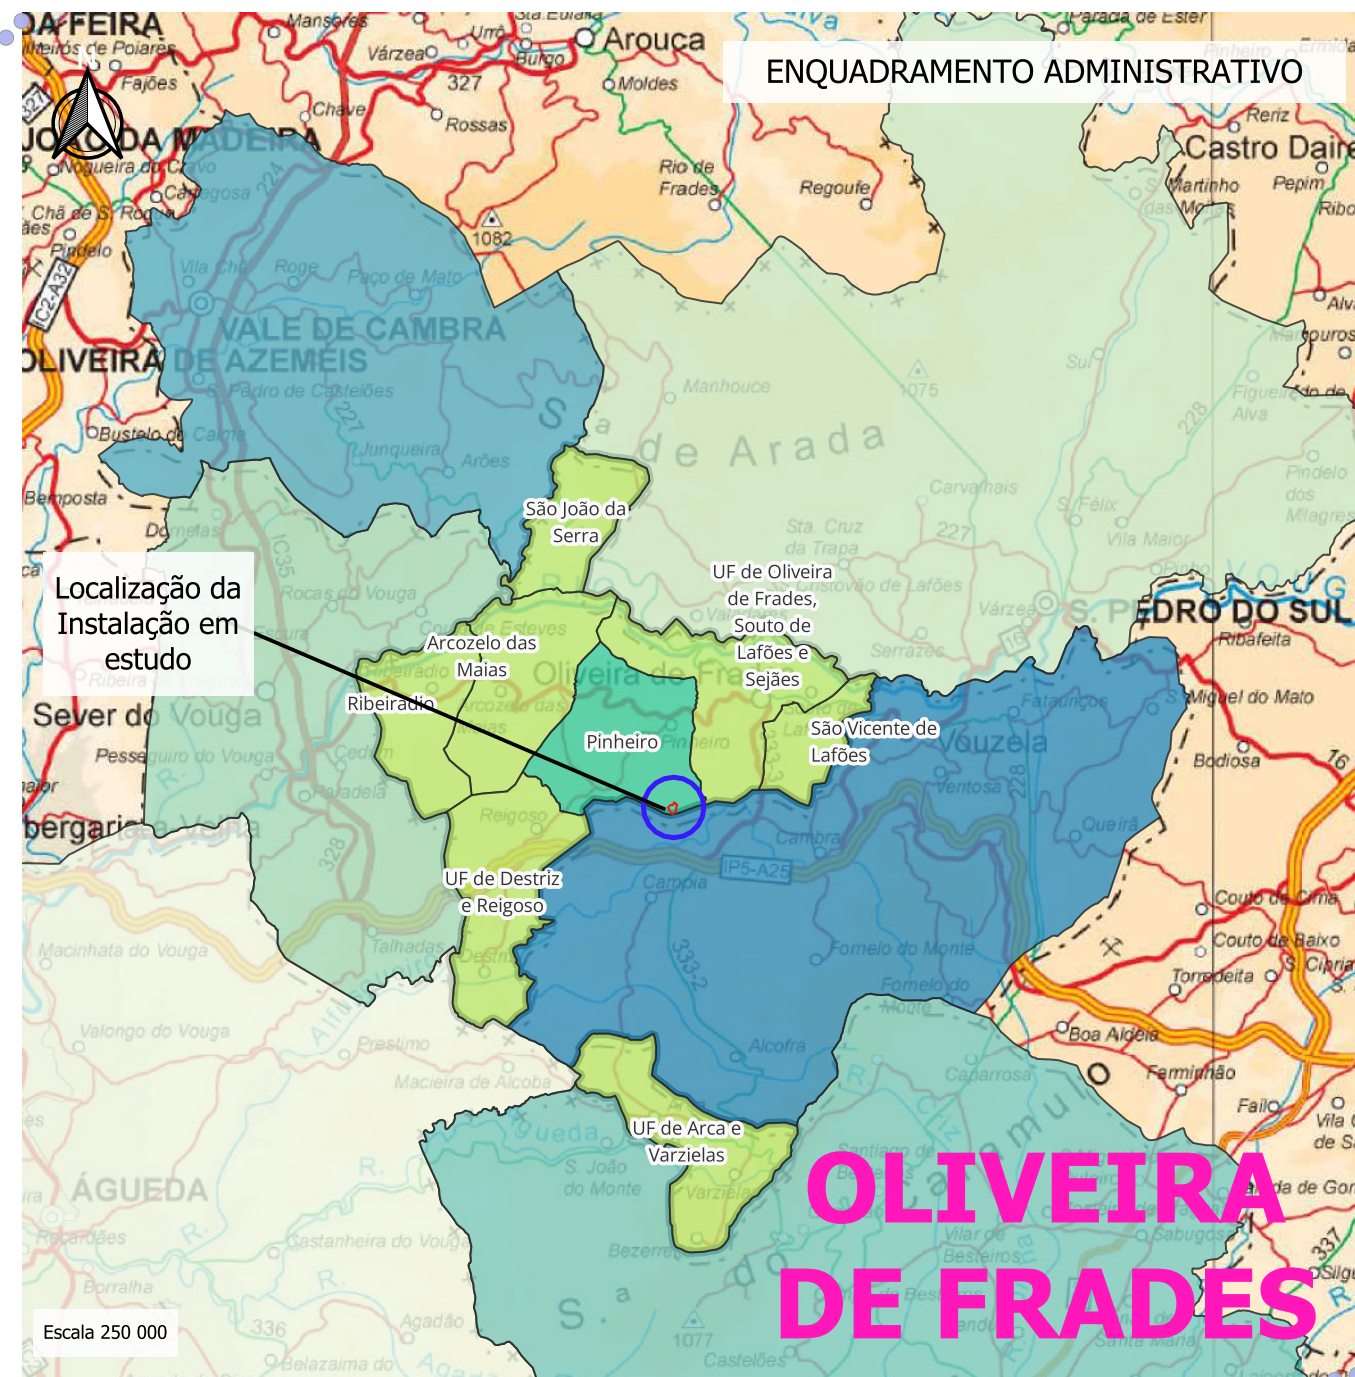

OLIVEIRA DE FRADES

— Limite da Instalação Suinícola

Freguesias do Concelho de Oliveira de Frades

- Restantes Freguesias
- Freguesia de Estudo

Nota: Limites administrativos das freguesias e dos municípios do Continente, decorrentes da Reorganização Administrativa Nota: Limites administrativos das freguesias e dos municípios Territorial Autárquica, expressa na Lei n.º 11-A/2013 de 28 de Janeiro, obtidos a partir da CAOP (v2016) - Carta Administrativa Oficial de Portugal (fonte:www.dgterritorio.pt)

Índice	Alterações	Verificado	Data



Título:
PROJETO DE ALTERAÇÃO DA EXPLORAÇÃO PECUÁRIA DA SUINIMOURA, LDA – OLIVEIRA DE FRADES



Estudo: João Inês Santos
Colaborou: Ana Maria e Ilma
Desenho: João Inês Santos
Verificou: Ana Maria e Ilma

Substitui:
Substituído por:

Escala numérica:
1/50 000
1/250 000
Escala gráfica (m):
0 2 4 km 0 1 2 km



Designação:
Estudo de Impacte Ambiental
Enquadramento a Nível Nacional, Regional e Administrativo

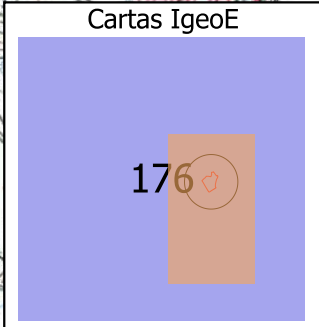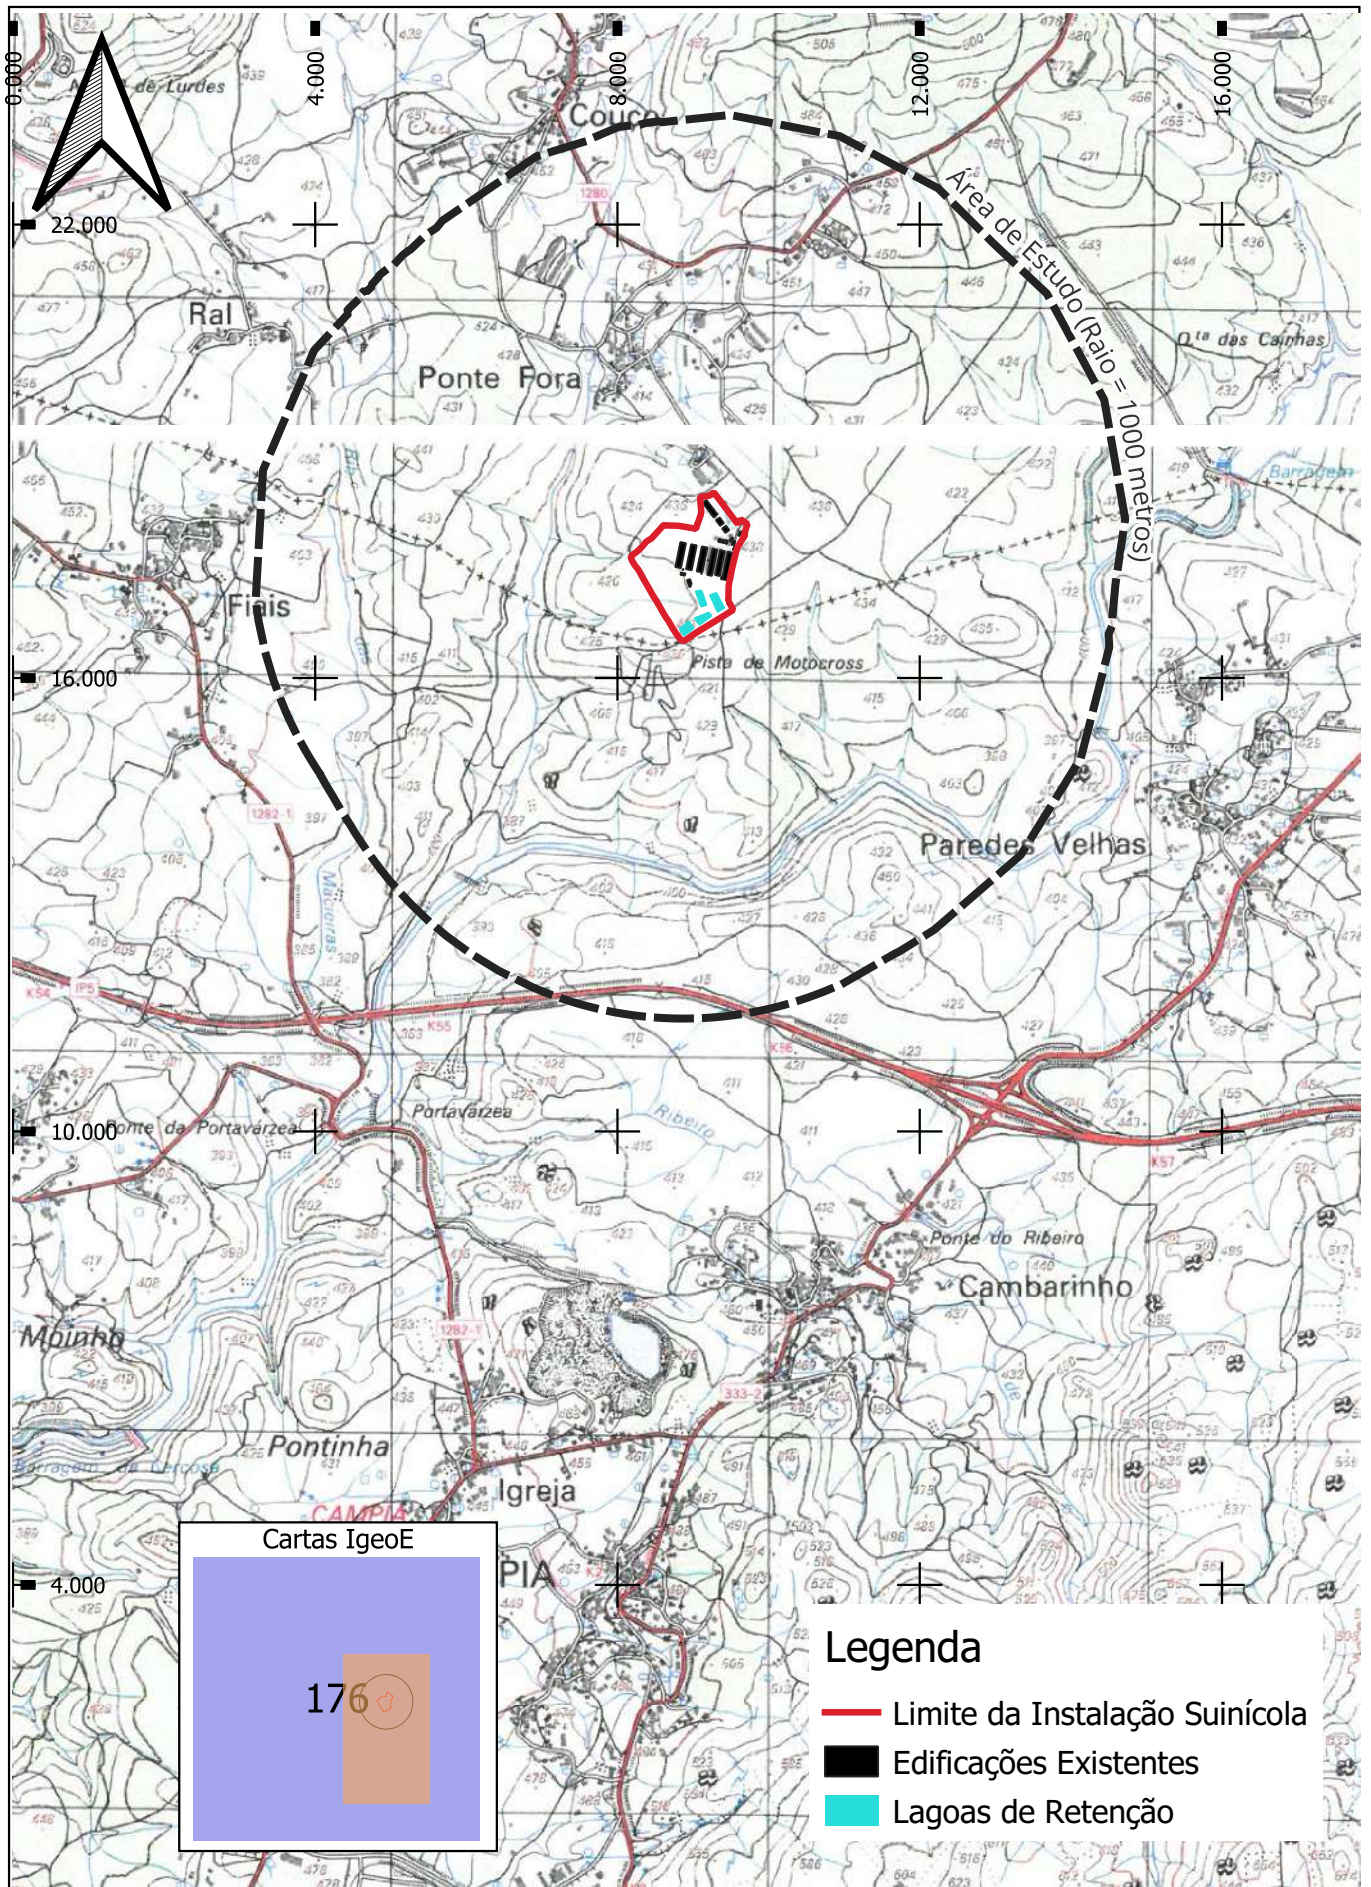
Nº do Desenho:
EIA-SUIN-PIN-01
Data: Maio/2024
Folha: 1/1
Nº de Ordens: -



- Legenda**
- Limite da Instalação Suinícola
 - Edificações Existentes
 - Lagoas de Retenção

Índice	Alterações	Verificado	Data


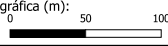

	Estudou: <i>Joana Filipa Santos</i>	Título: PROJETO DE ALTERAÇÃO DA EXPLORAÇÃO Pecuária da Suinimoura, LDA – OLIVEIRA DE FRADES	Escala numérica: 1/20 000	
	Colaborou: <i>Ana Moura e Silva</i>		Designação: Estudo de Impacte Ambiental Planta de Localização	Escala gráfica (m): 250 500 m
	Desenhou: <i>Joana Filipa Santos</i>	Data: Maio/2024		Folha: 1/1
	Verificou: <i>Ana Moura e Silva</i>			

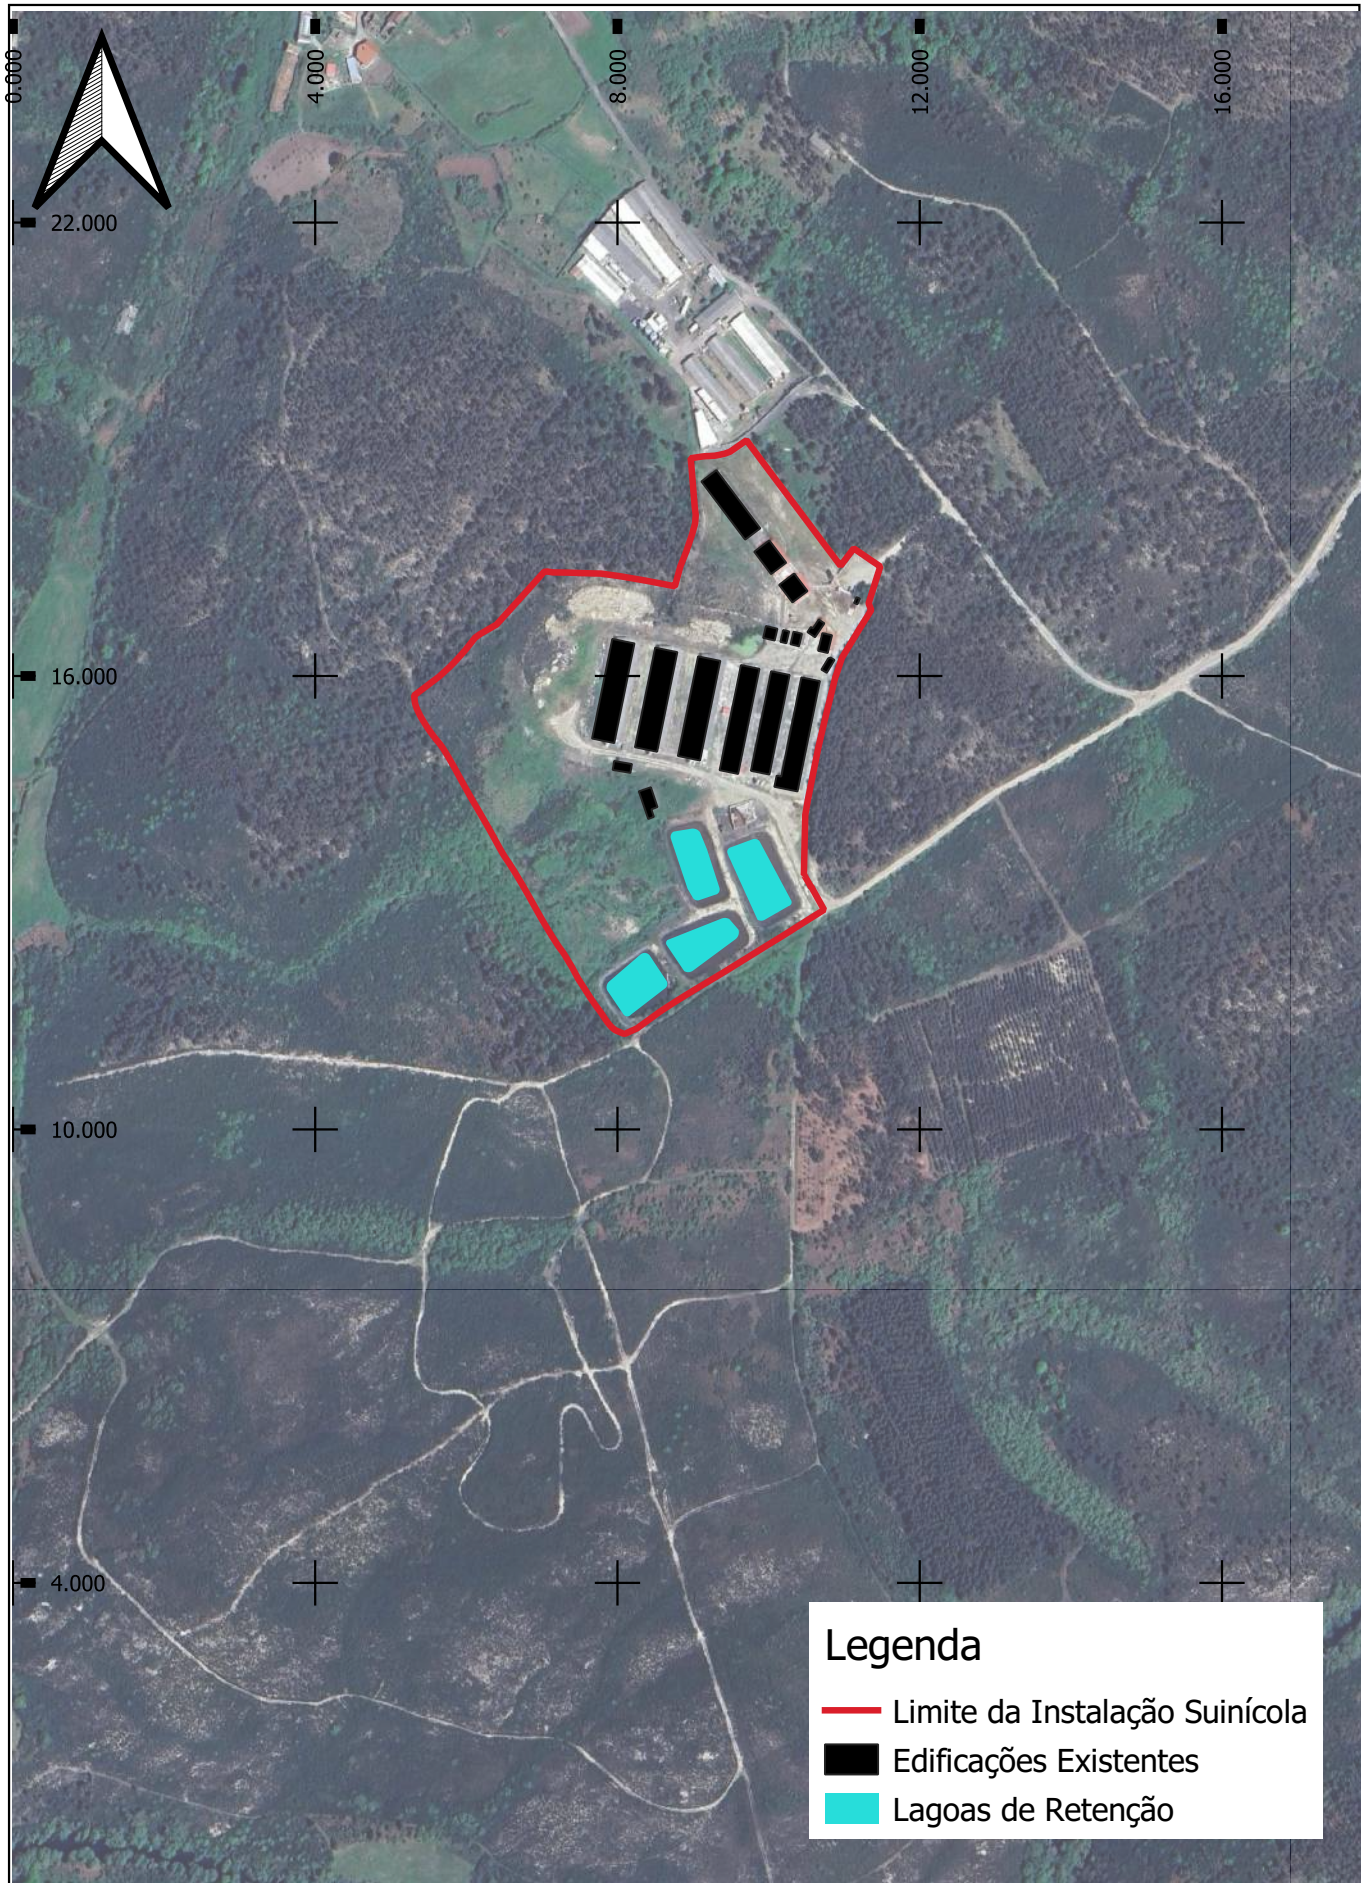

Legenda

- Limite da Instalação Suinícola
- Edificações Existentes
- Lagoas de Retenção

Índice	Alterações	Verificado	Data

	Estudou: <i>Joana Filipa Santos</i>	Título: PROJETO DE ALTERAÇÃO DA EXPLORAÇÃO PECUÁRIA DA SUINIMOURA, LDA – OLIVEIRA DE FRADES	Escala numérica: 1/5 000		
	Colaborou: <i>Ana Moura e Silva</i>		Escala gráfica (m): 		
	Desenhou: <i>Joana Filipa Santos</i>	Designação Estudo de Impacte Ambiental Fotoplano	Nº do Desenho: EIA-SUIN-PIN-03		
	Verificou: <i>Ana Moura e Silva</i>		Data: Maio/2024 Folha: 1/1 Nº de Ordem: -		

























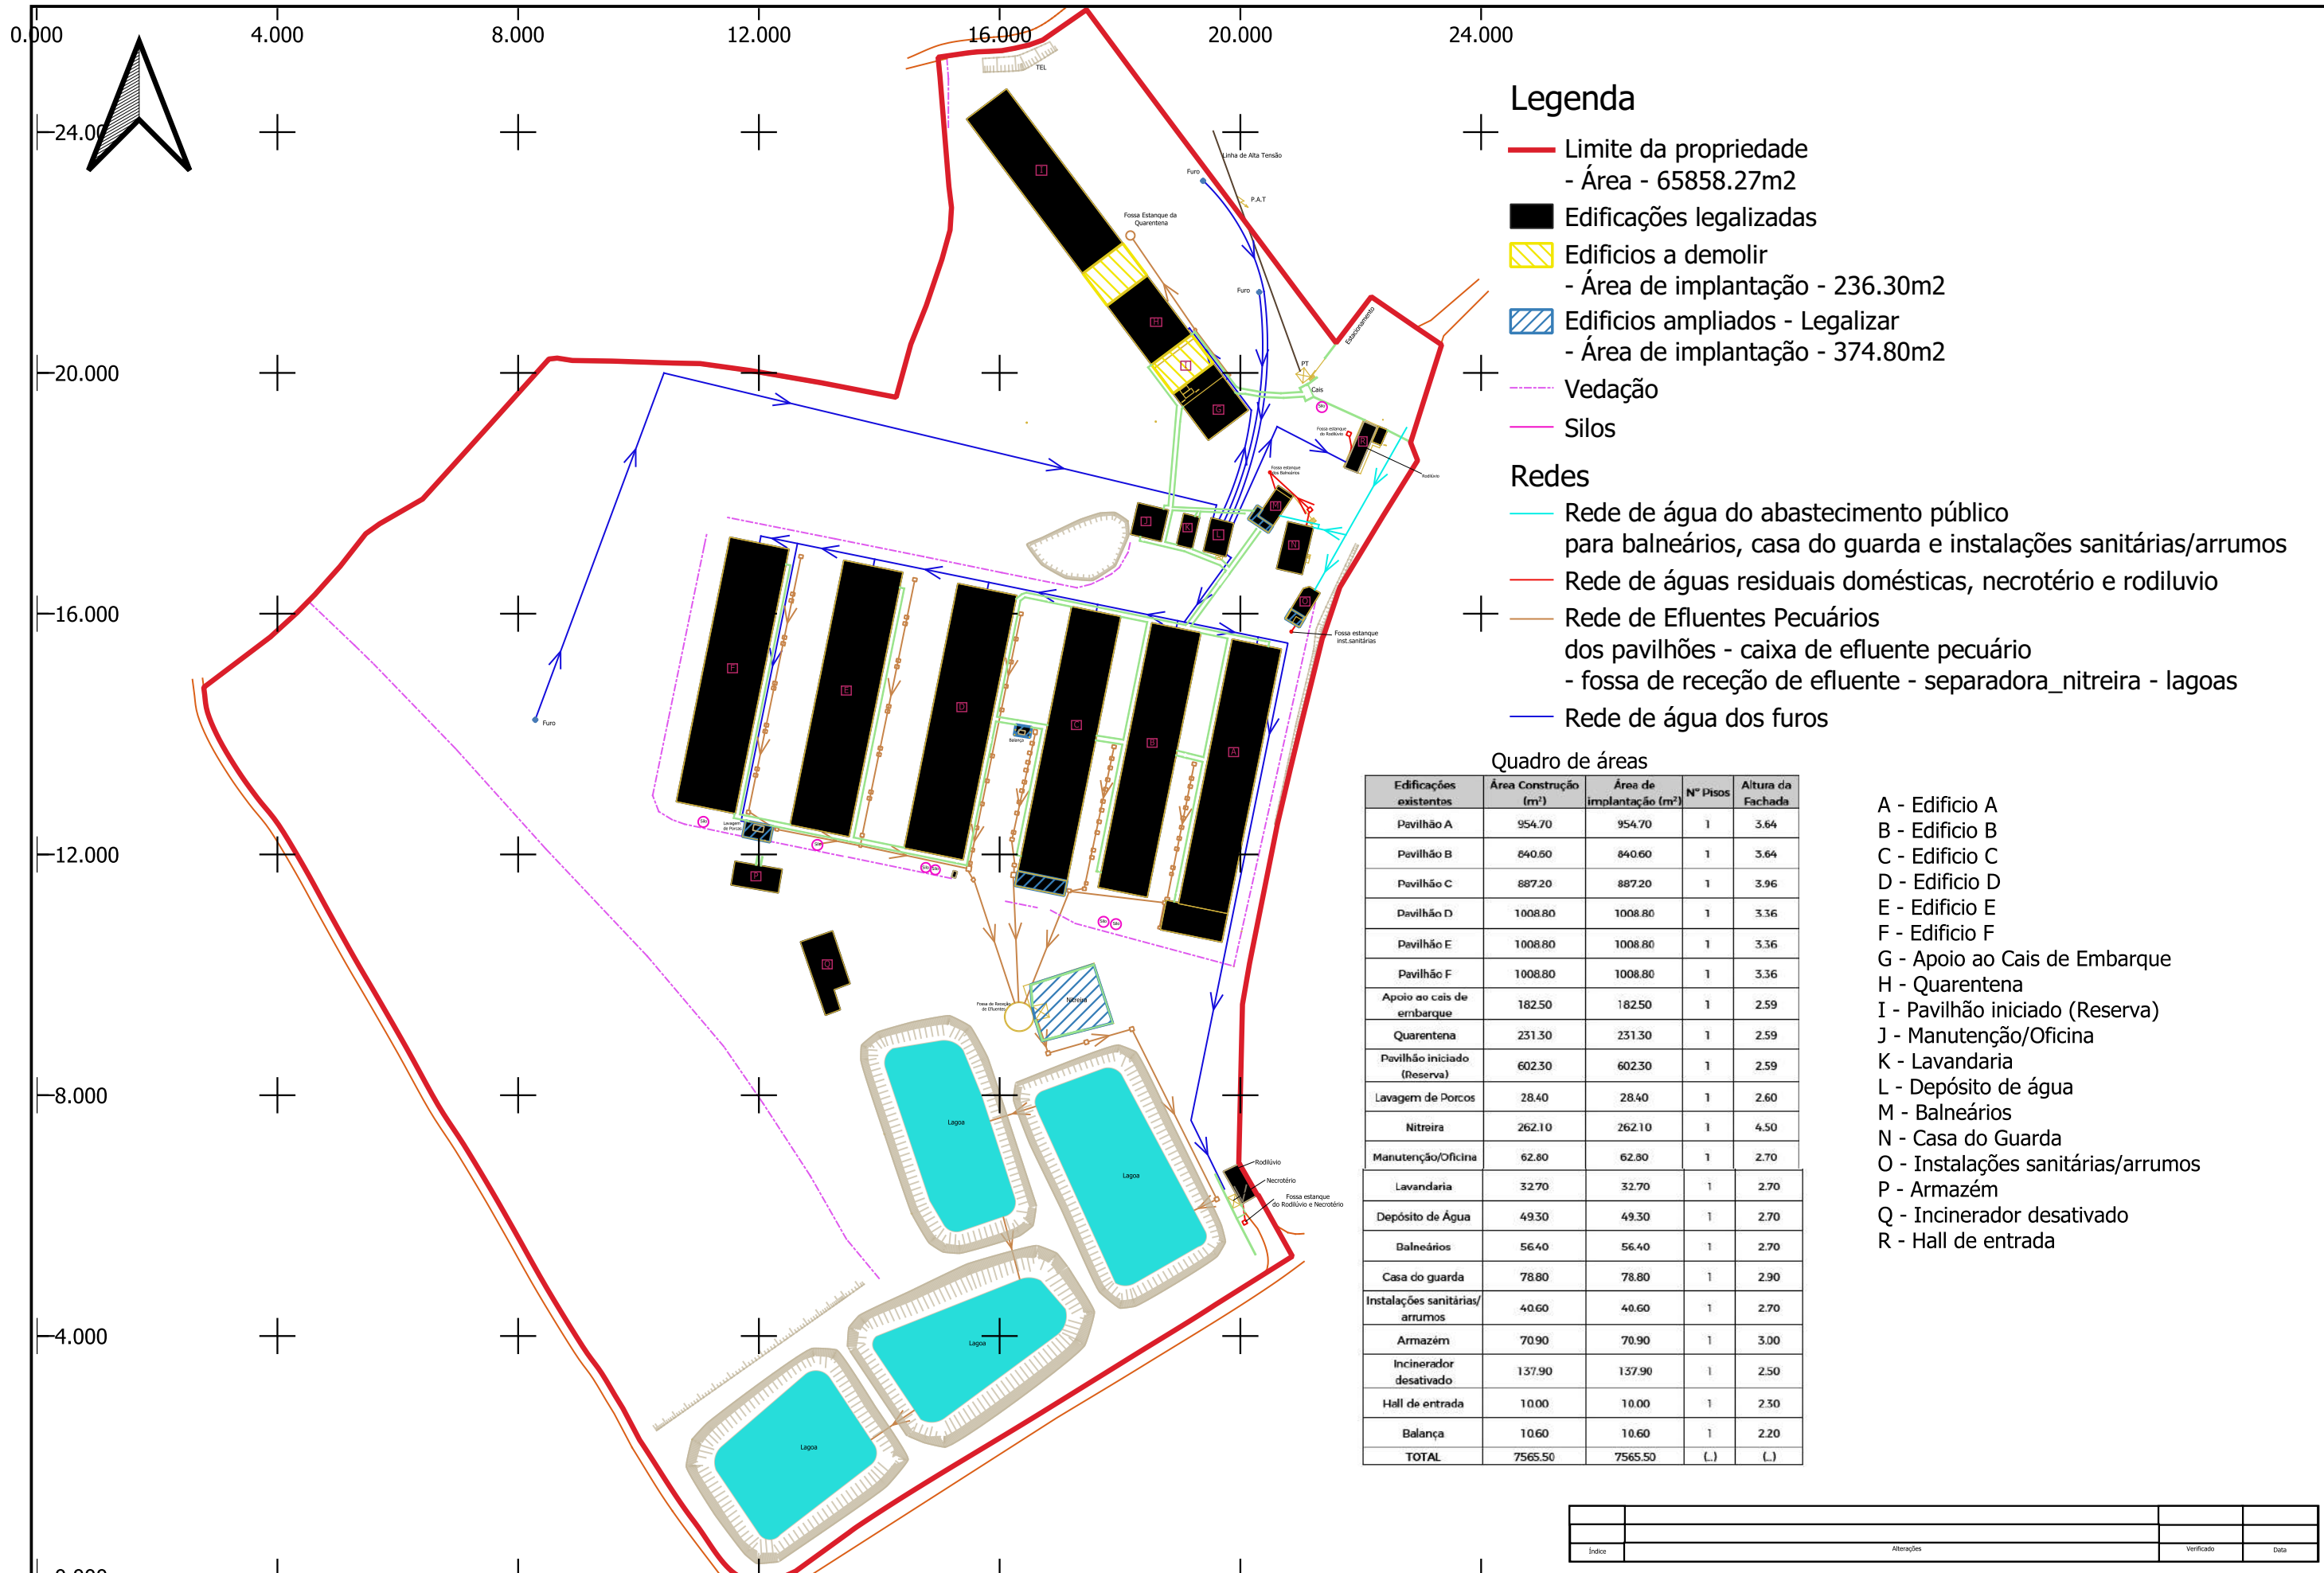

Legenda

- Limite da propriedade
- Área - 65858.27m²
- Edificações legalizadas
- Edifícios a demolir
- Área de implantação - 236.30m²
- Edifícios ampliados - Legalizar
- Área de implantação - 374.80m²
- - - Vedação
- Silos

Redes

- Rede de água do abastecimento público para balneários, casa do guarda e instalações sanitárias/arrumos
- Rede de águas residuais domésticas, necrotério e rodilúvio
- Rede de Efluentes Pecuários dos pavilhões - caixa de efluente pecuário - fossa de receção de efluente - separadora_nitreira - lagoas
- Rede de água dos furos

Quadro de áreas

Edificações existentes	Área Construção (m ²)	Área de implantação (m ²)	Nº Pisos	Altura da Fachada
Pavilhão A	954.70	954.70	1	3.64
Pavilhão B	840.60	840.60	1	3.64
Pavilhão C	887.20	887.20	1	3.96
Pavilhão D	1008.80	1008.80	1	3.36
Pavilhão E	1008.80	1008.80	1	3.36
Pavilhão F	1008.80	1008.80	1	3.36
Apoio ao cais de embarque	182.50	182.50	1	2.59
Quarentena	231.30	231.30	1	2.59
Pavilhão iniciado (Reserva)	602.30	602.30	1	2.59
Lavagem de Porcos	28.40	28.40	1	2.60
Nitreira	262.10	262.10	1	4.50
Manutenção/Oficina	62.80	62.80	1	2.70
Lavandaria	32.70	32.70	1	2.70
Depósito de Água	49.30	49.30	1	2.70
Balneários	56.40	56.40	1	2.70
Casa do guarda	78.80	78.80	1	2.90
Instalações sanitárias/arrumos	40.60	40.60	1	2.70
Armazém	70.90	70.90	1	3.00
Incinerador desativado	137.90	137.90	1	2.50
Hall de entrada	10.00	10.00	1	2.30
Balança	10.60	10.60	1	2.20
TOTAL	7565.50	7565.50	(.)	(.)

- A - Edifício A
- B - Edifício B
- C - Edifício C
- D - Edifício D
- E - Edifício E
- F - Edifício F
- G - Apoio ao Cais de Embarque
- H - Quarentena
- I - Pavilhão iniciado (Reserva)
- J - Manutenção/Oficina
- K - Lavandaria
- L - Depósito de água
- M - Balneários
- N - Casa do Guarda
- O - Instalações sanitárias/arrumos
- P - Armazém
- Q - Incinerador desativado
- R - Hall de entrada

Índice	Alterações	Verificado	Data
--------	------------	------------	------






































































































































































































































































































