





ENQUADRAMENTO NACIONAL

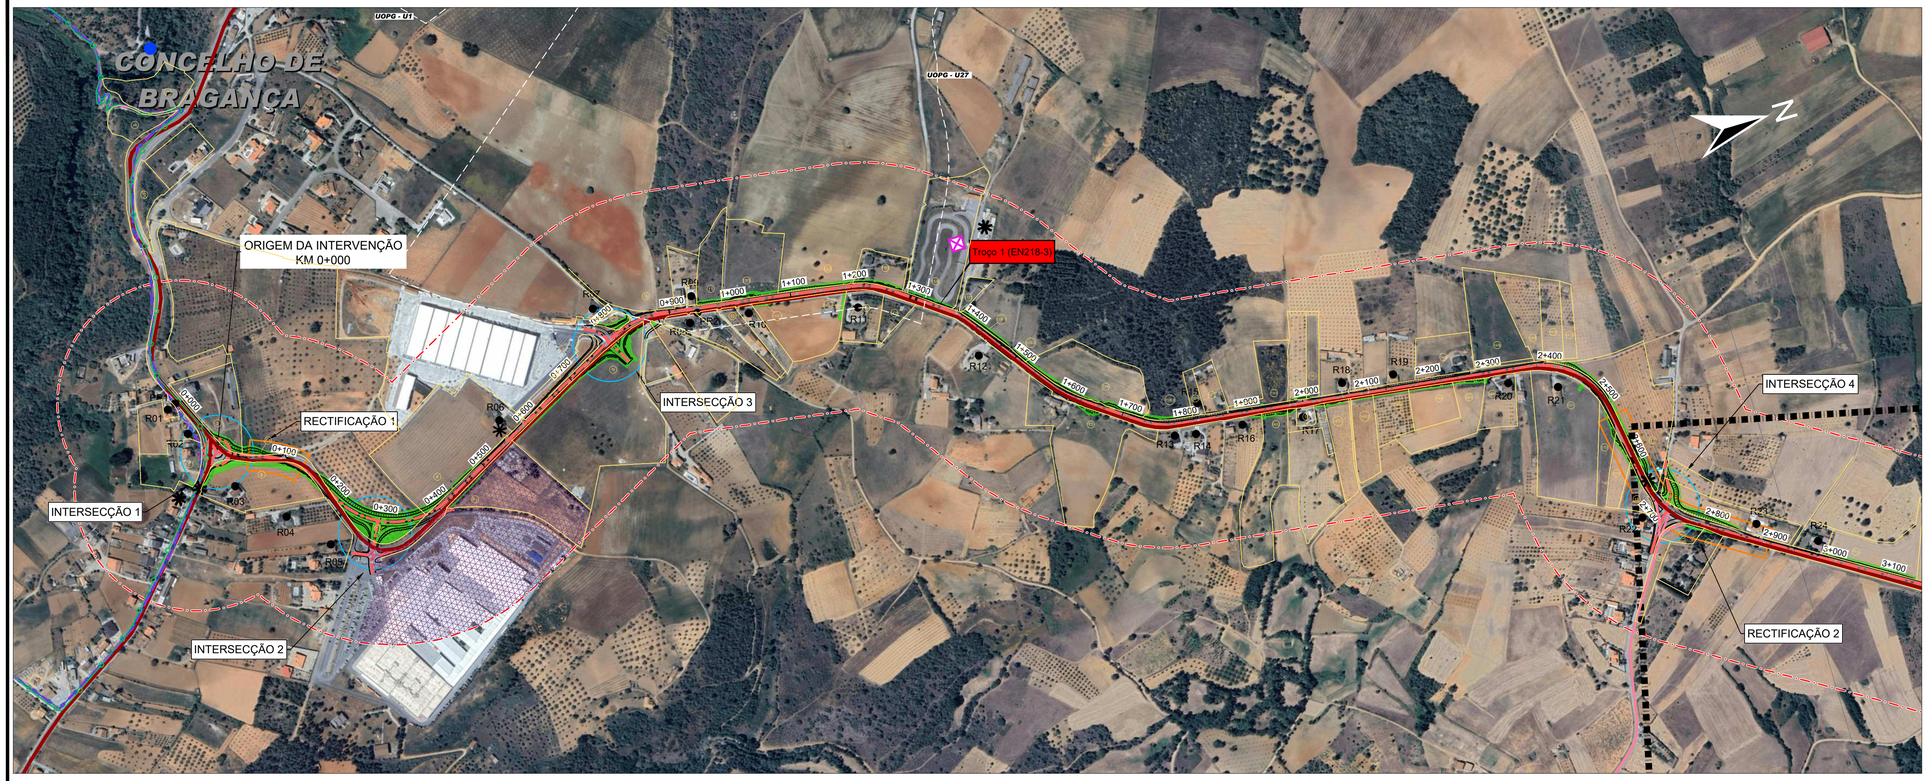

ENQUADRAMENTO

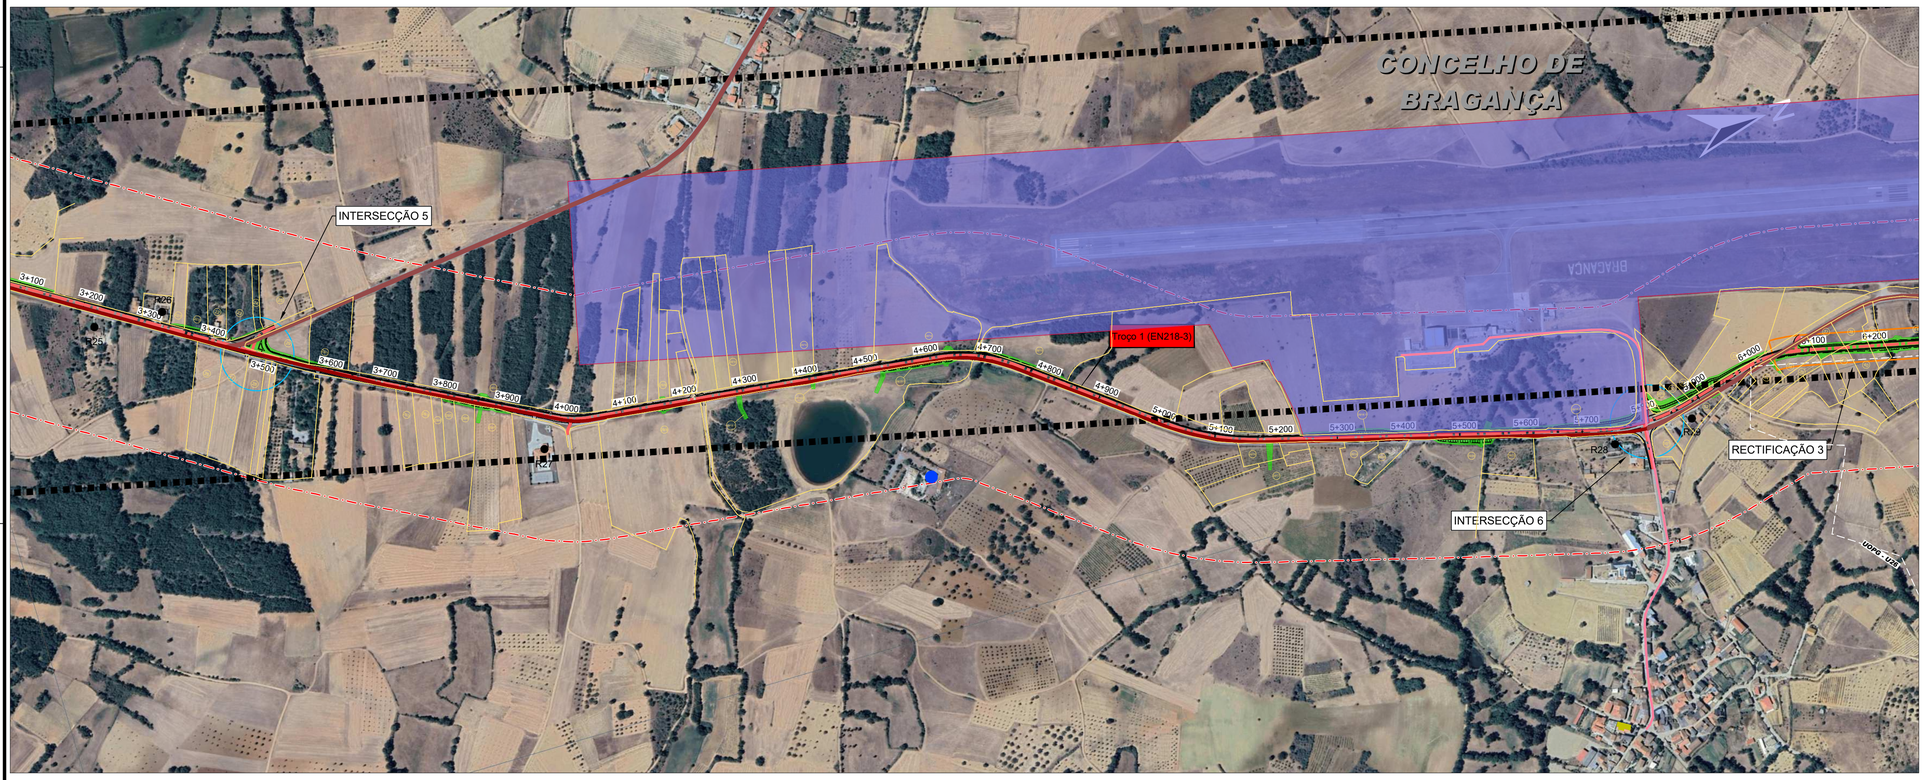

Referências Bibliográficas:

1 - Sistema Global de Referência - PT-TM06/ETRS89

2 - Limites Administrativos - CAOP 2022

3 - Distrito de Bragança


4 - Escala 1:25000

5 - Proprietário IGeoE - Nº Carta - Edição / Ano:

Carta 013 - Edição nº3 / 2016 | Carta 025- Edição nº3 / 2016

Carta 038 - Edição nº3 / 2016

ESQUEMA DE FOLHAS

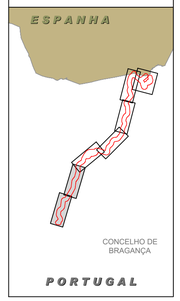

SIMBOLOGIA:

- LIMITE DO PAÍS
- LIMITE DE CONCELHO
- LIMITE DE FREGUESIAS
- ÁREA DE ESTUDO (400 M)

LIGAÇÕES TRANSFRONTEIRIÇAS
LIGAÇÃO DE BRAGANÇA A PUEBLA DE SANABRIA (ES)

TROÇOS E VARIANTES

- TROÇO 1 (EN218-3)
- TROÇO 2 (VARIANTE A VARGE: EN218-3)
- TROÇO 2 (VARIANTE A VARGE: ALTERNATIVA)
- TROÇO 3 (EN218-3)
- TROÇO 4 (VARIANTE A RIO DE ONOR; ALTERNATIVA "A")
- TROÇO 4 (VARIANTE A RIO DE ONOR; ALTERNATIVA "B")
- RECTIFICAÇÃO DE TRAÇADO
- PERÍMETRO URBANO DE RIO DE ONOR
- RECTIFICAÇÃO DE INTERSEÇÃO
- INTERSEÇÃO NOVA

SOCIOECONOMIA

TURISMO

- MOINHOS
- ESTABELECIMENTOS DE ALOJAMENTO LOCAL
- ALOJAMENTO LOCAL

TRILHO E ROTAS

- BTT 1 - BRAGANÇA - RIO DE ONOR
- BTT 1 - BRAGANÇA - MONTESINHO
- BTT 2 - RIO DE ONOR - VILARINHO
- BGC PR11 - O LADO PORTUGUÊS DE RIO DE ONOR
- CAMINHO DE SANTIAGO (VIA DA PRATA) ETAPA 5
- GR298 - GRANDE ROTA DOS MOINHOS E LAMEIROS

INFRAESTRUTURAS E EQUIPAMENTOS

- AERÓDROMO DE BRAGANÇA (existente e ampliação) E ÁREA NÃO EDIFICÁVEL
- KARTODROMO DE BRAGANÇA
- ESPAÇOS DE INDÚSTRIA

LIMITES E OUTRAS INDICAÇÕES

- LIMITE DAS UOPG
  U13 - LUGAR DE TRANCOSÃ

RUÍDO

- Rxx RECEPTADORES SENSIVEIS

INFRAESTRUTURAS

REDE RODOVIÁRIA NACIONAL E ESTRADAS REGIONAIS

- ESTRADAS NACIONAIS DESCLASSIFICADAS

ESTRADAS E CAMINHOS MUNICIPAIS

- ESTRADAS MUNICIPAIS (EM)
- CAMINHOS MUNICIPAIS (CM)

EDIFICIOS E EQUIPAMENTOS

- ALOJAMENTO
- CULTURA E LAZER
- RESTAURAÇÃO

EXPROPRIAÇÕES

- LIMITE DE PARCELA

AREAS EXPROPRIADAS

LOCAIS DE CULTO

- CEMITÉRIO DE VARGE
- IGREJAS

A	Revisão das expropriações	20/03/2025	GN	HN
Alteração	Descrição da Alteração	Data	Desenhou	Verificou

Bragança Município

Betar CONSULTORES

Título Complementar :

LIGAÇÕES TRANSFRONTEIRIÇAS
LIGAÇÃO DE BRAGANÇA A PUEBLA DE SANABRIA (ES)

Escala numérica : 1: 5 000

Escala gráfica : 0 100 200

Chefe Proj. : PAULO GOMES
Proj. : HELENA NASCIMENTO
Des. : GILBERTO NUNES

Substitui :


Substituído por :


Designação : ESTUDO DE IMPACTE AMBIENTAL
SOCIOECONOMIA

Número : 023A
Nº BC : 023A_01_04
Data : OUTUBRO 2024
Folha : 01/04

RED|YELLOW|GREEN|CYAN|BLUE|MAGENTA|WHITE|8_|9|OTHERS
0.15|0.30|0.40|0.50|0.70|0.60|0.20|0.05|0.10|0.20

M-60.01 023A_Socioeconomia_Ortos.dwg-8327gdn-betar_consultores.ctb -27/03/2025

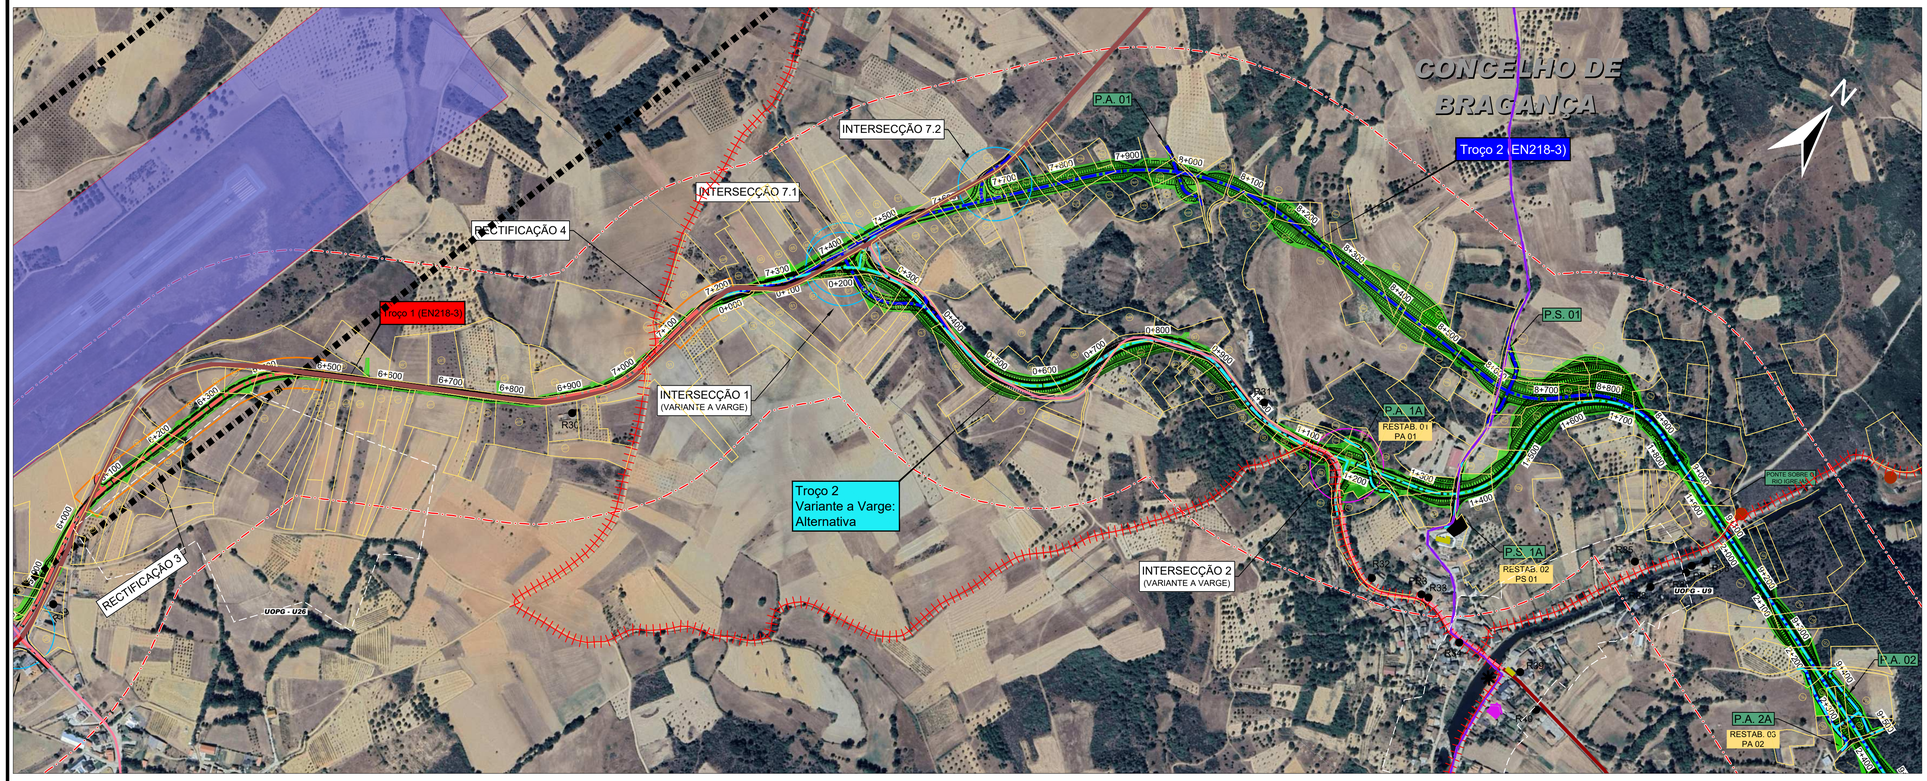

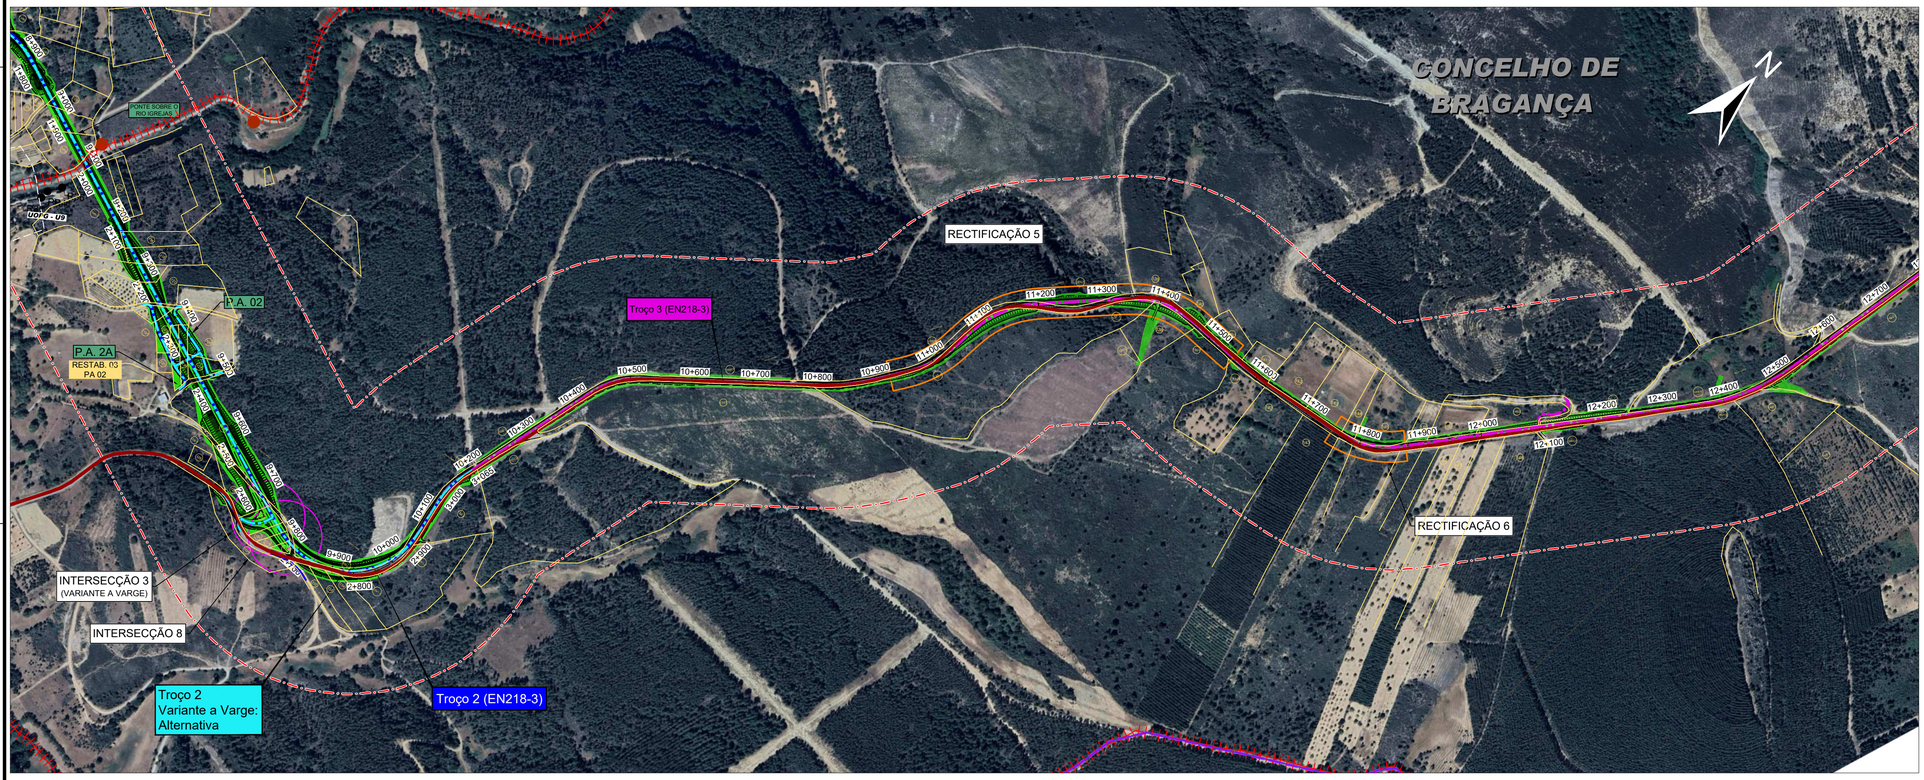

ENQUADRAMENTO NACIONAL



ENQUADRAMENTO



Referências Bibliográficas:

1 - Sistema Global de Referência - PT-TM06/ETRS89

2 - Limites Administrativos - CAOP 2022

3 - Distrito de Bragança


4 - Escala 1:25000

5 - Proprietário IGeoE - Nº Carta - Edição / Ano:

Carta 013 - Edição nº3 / 2016 | Carta 025- Edição nº3 / 2016

Carta 038 - Edição nº3 / 2016

ESQUEMA DE FOLHAS

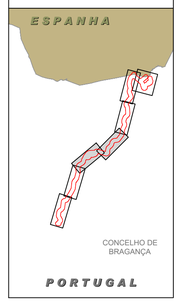

SIMBOLOGIA:

- LIMITE DO PAÍS
- LIMITE DE CONCELHO
- LIMITE DE FREGUESIAS
- ÁREA DE ESTUDO (400 M)

LIGAÇÕES TRANSFRONTEIRIÇAS
LIGAÇÃO DE BRAGANÇA A PUEBLA DE SANABRIA (ES)

TROÇOS E VARIANTES

- TROÇO 1 (EN218-3)
- TROÇO 2 (VARIANTE A VARGE: EN218-3)
- TROÇO 2 (VARIANTE A VARGE: ALTERNATIVA)
- TROÇO 3 (EN218-3)
- TROÇO 4 (VARIANTE A RIO DE ONOR; ALTERNATIVA "A")
- TROÇO 4 (VARIANTE A RIO DE ONOR; ALTERNATIVA "B")
- RECTIFICAÇÃO DE TRAÇADO
- PERÍMETRO URBANO DE RIO DE ONOR
- RECTIFICAÇÃO DE INTERSEÇÃO
- INTERSEÇÃO NOVA

SOCIOECONOMIA

TURISMO

- MOINHOS
- ESTABELECIMENTOS DE ALOJAMENTO LOCAL
- ALOJAMENTO LOCAL

TRILHO E ROTAS

- BTT 1 - BRAGANÇA - RIO DE ONOR
- BTT 1 - BRAGANÇA - MONTESINHO
- BTT 2 - RIO DE ONOR - VILARINHO
- BGC PR11 - O LADO PORTUGUÊS DE RIO DE ONOR
- CAMINHO DE SANTIAGO (VIA DA PRATA) ETAPA 5
- GR298 - GRANDE ROTA DOS MOINHOS E LAMEIROS

INFRAESTRUTURAS E EQUIPAMENTOS

- AERÓDROMO DE BRAGANÇA (existente e ampliação) E ÁREA NÃO EDIFICÁVEL
- KARTODROMO DE BRAGANÇA
- ESPAÇOS DE INDÚSTRIA

LIMITES E OUTRAS INDICAÇÕES

- LIMITE DAS UOPG
  U13 - LUGAR DE TRANCOSÃ

RUÍDO

- Rxx — RECEPTADORES SENSIVEIS

INFRAESTRUTURAS

REDE RODOVIÁRIA NACIONAL E ESTRADAS REGIONAIS

- ESTRADAS NACIONAIS DESCLASSIFICADAS

ESTRADAS E CAMINHOS MUNICIPAIS

- ESTRADAS MUNICIPAIS (EM)
- CAMINHOS MUNICIPAIS (CM)

EDIFICIOS E EQUIPAMENTOS

- ALOJAMENTO
- CULTURA E LAZER
- RESTAURAÇÃO

EXPROPRIAÇÕES

- LIMITE DE PARCELA

AREAS EXPROPRIADAS

LOCAIS DE CULTO

- CEMITÉRIO DE VARGE
- IGREJAS

A	Revisão das expropriações	20/03/2025	GN	HN
Alteração	Descrição da Alteração	Data	Desenhou	Verificou

Bragança Município

Betar CONSULTORES

Título Complementar :

LIGAÇÕES TRANSFRONTEIRIÇAS
LIGAÇÃO DE BRAGANÇA A PUEBLA DE SANABRIA (ES)

Escala numérica : 1: 5 000

Escala gráfica : 0 100 200

Chefe Proj. : PAULO GOMES
Proj. : HELENA NASCIMENTO
Des. : GILBERTO NUNES

Substitui :

Substituído por :

Designação : ESTUDO DE IMPACTE AMBIENTAL
SOCIOECONOMIA


Número : 023A


Nº BC : 023A_02_04

Data : OUTUBRO 2024 | Folha : 02/04

RED	YELLOW	GREEN	CYAN	BLUE	MAGENTA	WHITE	8	9	OTHERS
0.15	0.30	0.40	0.50	0.70	0.60	0.00	0.05	0.10	0.20

IM-60.01 023A_Socioeconomia_Ortos.dwg-8327gdn- betar_consultores.ctb -27/03/2025

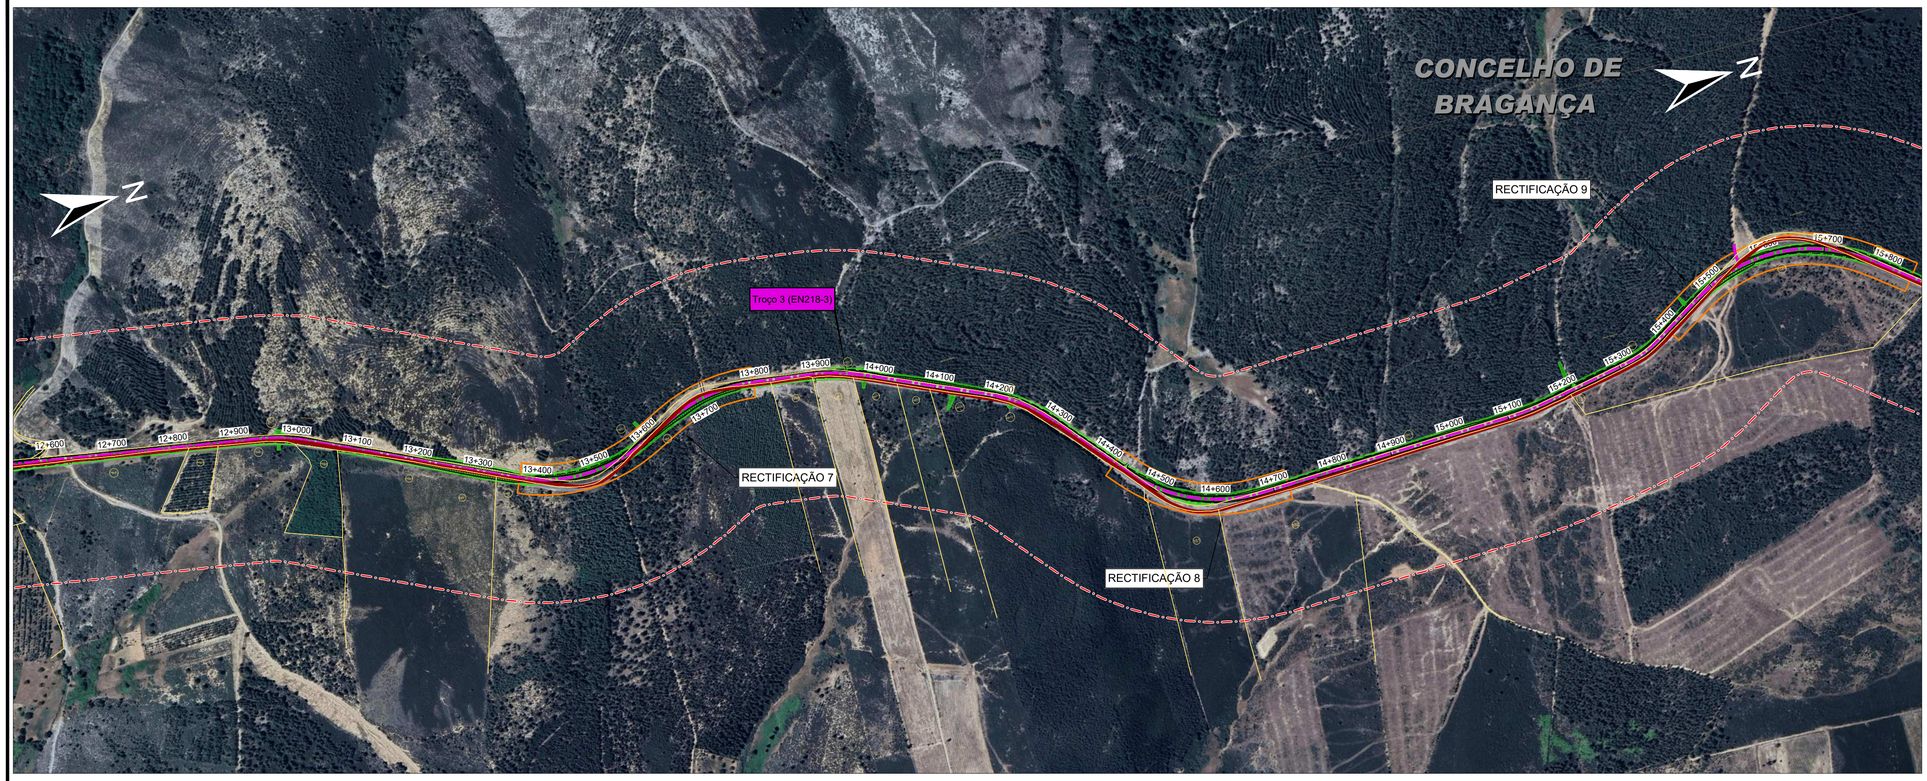

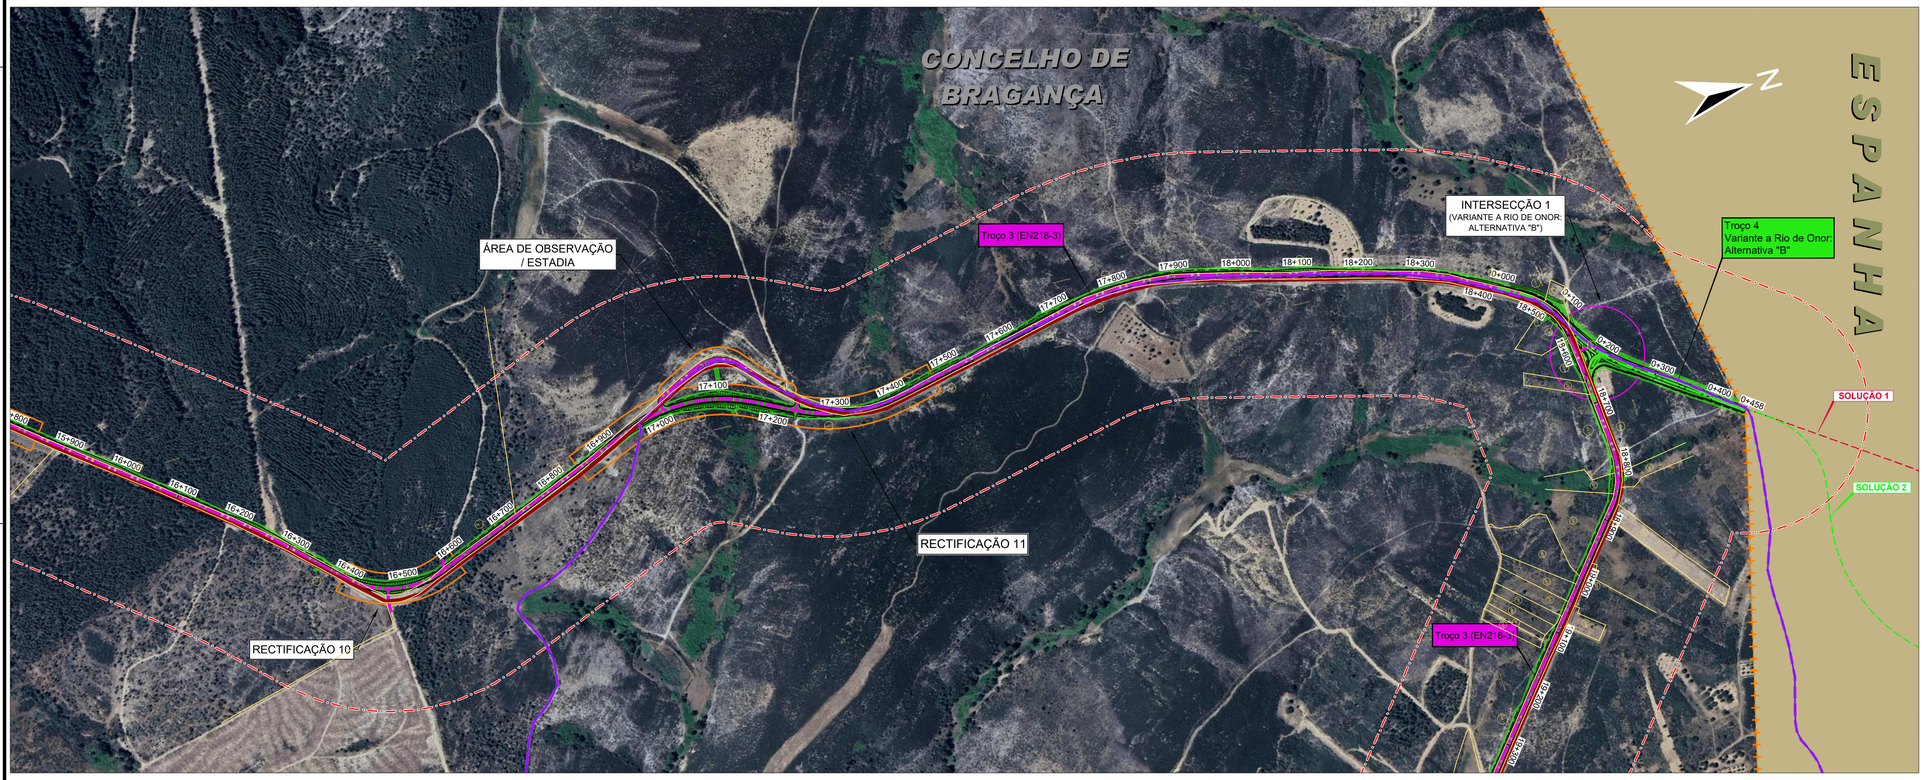

ENQUADRAMENTO NACIONAL



ENQUADRAMENTO



Referências Bibliográficas:

1 - Sistema Global de Referência - PT-TM06/ETRS89

2 - Limites Administrativos - CAOP 2022

3 - Distrito de Bragança


4 - Escala 1:25000

5 - Proprietário IGeoE - Nº Carta - Edição / Ano:

Carta 013 - Edição nº3 / 2016 | Carta 025- Edição nº3 / 2016

Carta 038 - Edição nº3 / 2016

ESQUEMA DE FOLHAS

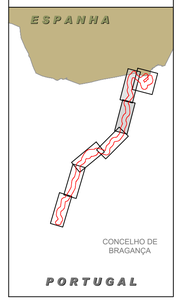

SIMBOLOGIA:

- LIMITE DO PAÍS
- LIMITE DE CONCELHO
- LIMITE DE FREGUESIAS
- ÁREA DE ESTUDO (400 M)

LIGAÇÕES TRANSFRONTEIRIÇAS
LIGAÇÃO DE BRAGANÇA A PUEBLA DE SANABRIA (ES)

TROÇOS E VARIANTES

- TROÇO 1 (EN218-3)
- TROÇO 2 (VARIANTE A VARGE: EN218-3)
- TROÇO 2 (VARIANTE A VARGE: ALTERNATIVA)
- TROÇO 3 (EN218-3)
- TROÇO 4 (VARIANTE A RIO DE ONOR; ALTERNATIVA "A")
- TROÇO 4 (VARIANTE A RIO DE ONOR; ALTERNATIVA "B")
- RECTIFICAÇÃO DE TRAÇADO
- PERÍMETRO URBANO DE RIO DE ONOR
- RECTIFICAÇÃO DE INTERSEÇÃO
- INTERSEÇÃO NOVA

SOCIOECONOMIA

TURISMO

- MOINHOS
- ESTABELECIMENTOS DE ALOJAMENTO LOCAL
- ALOJAMENTO LOCAL

TRILHO E ROTAS

- BTT 1 - BRAGANÇA - RIO DE ONOR
- BTT 1 - BRAGANÇA - MONTESINHO
- BTT 2 - RIO DE ONOR - VILARINHO
- BGC PR11 - O LADO PORTUGUÊS DE RIO DE ONOR
- CAMINHO DE SANTIAGO (VIA DA PRATA) ETAPA 5
- GR298 - GRANDE ROTA DOS MOINHOS E LAMEIROS

INFRAESTRUTURAS E EQUIPAMENTOS

- AERÓDROMO DE BRAGANÇA (existente e ampliação) E ÁREA NÃO EDIFICÁVEL
- KARTODROMO DE BRAGANÇA
- ESPAÇOS DE INDÚSTRIA

LIMITES E OUTRAS INDICAÇÕES

- LIMITE DAS UOPG
  U13 - LUGAR DE TRANCOSÃ

RUÍDO

- Rxx RECEPTADORES SENSIVEIS

INFRAESTRUTURAS

REDE RODOVIÁRIA NACIONAL E ESTRADAS REGIONAIS

- ESTRADAS NACIONAIS DESCLASSIFICADAS

ESTRADAS E CAMINHOS MUNICIPAIS

- ESTRADAS MUNICIPAIS (EM)
- CAMINHOS MUNICIPAIS (CM)

EDIFICIOS E EQUIPAMENTOS

- ALOJAMENTO
- CULTURA E LAZER
- RESTAURAÇÃO

EXPROPRIAÇÕES

- LIMITE DE PARCELA

AREAS EXPROPRIADAS

LOCAIS DE CULTO

- CEMITÉRIO DE VARGE
- IGREJAS

A	Revisão das expropriações	20/03/2025	GN	HN
Alteração	Descrição da Alteração	Data	Desenhou	Verificou

Bragança Município

Betar CONSULTORES

Título Complementar :

LIGAÇÕES TRANSFRONTEIRIÇAS
LIGAÇÃO DE BRAGANÇA A PUEBLA DE SANABRIA (ES)

Escala numérica : 1: 5 000

Escala gráfica : 0 100 200

Chefe Proj. : PAULO GOMES
Proj. : HELENA NASCIMENTO
Des. : GILBERTO NUNES


Substitui :
Substituído por :

Designação : ESTUDO DE IMPACTE AMBIENTAL
SOCIOECONOMIA

Número : 023A
Nº BC : 023A_03_04
Data : OUTUBRO 2024
Folha : 03/04

RED	YELLOW	GREEN	CYAN	BLUE	MAGENTA	WHITE	8	9	OTHERS
0.15	0.30	0.40	0.50	0.70	0.60	0.00	0.05	0.10	0.20

IM-60.01 023A_Socioeconomia_Ortos.dwg-8327gdn-betar_consultores.ctb -27/03/2025

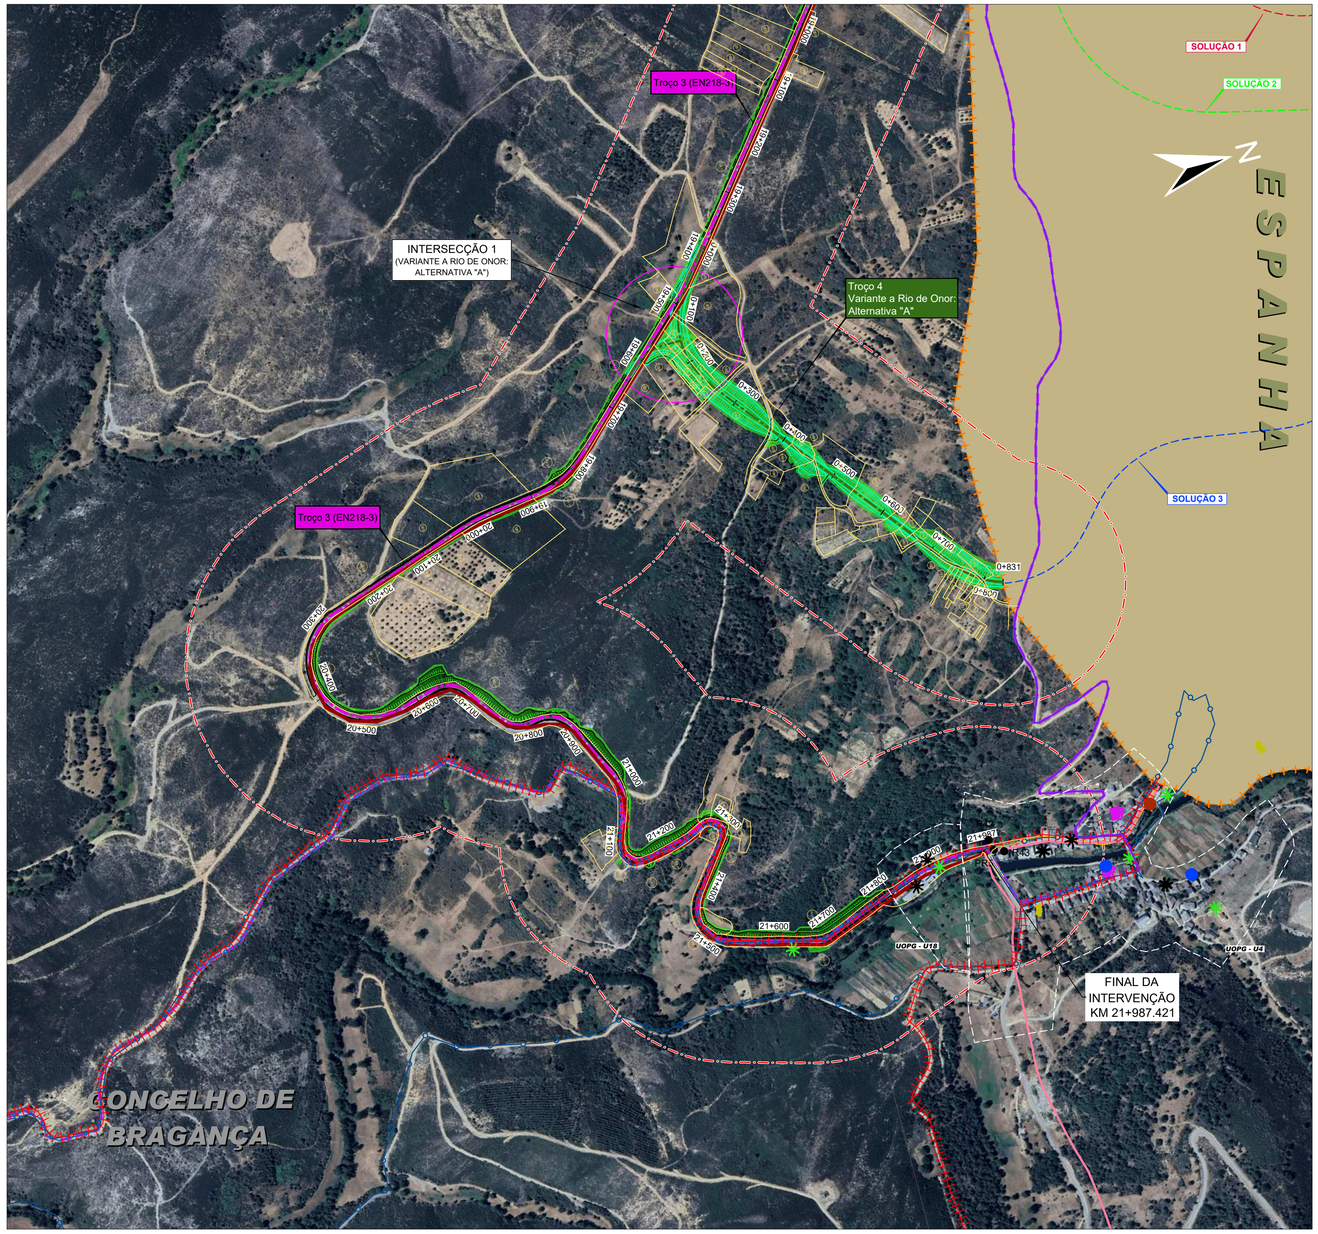

ENQUADRAMENTO NACIONAL



ENQUADRAMENTO



Referências Bibliográficas:

1 - Sistema Global de Referência - PT-TM06/ETRS89

2 - Limites Administrativos - CAOP 2022

3 - Distrito de Bragança


4 - Escala 1:25000

5 - Proprietário IGeoE - Nº Carta - Edição / Ano:

Carta 013 - Edição nº3 / 2016 | Carta 025- Edição nº3 / 2016

Carta 038 - Edição nº3 / 2016

ESQUEMA DE FOLHAS

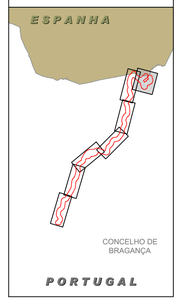

SIMBOLOGIA:

- LIMITE DO PAÍS
- LIMITE DE CONCELHO
- LIMITE DE FREGUESIAS
- ÁREA DE ESTUDO (400 M)

LIGAÇÕES TRANSFRONTEIRIÇAS
LIGAÇÃO DE BRAGANÇA A PUEBLA DE SANABRIA (ES)

TROÇOS E VARIANTES

- TROÇO 1 (EN218-3)
- TROÇO 2 (VARIANTE A VARGE: EN218-3)
- TROÇO 2 (VARIANTE A VARGE: ALTERNATIVA)
- TROÇO 3 (EN218-3)
- TROÇO 4 (VARIANTE A RIO DE ONOR; ALTERNATIVA "A")
- TROÇO 4 (VARIANTE A RIO DE ONOR; ALTERNATIVA "B")
- RECTIFICAÇÃO DE TRAÇADO
- PERÍMETRO URBANO DE RIO DE ONOR
- RECTIFICAÇÃO DE INTERSEÇÃO
- INTERSEÇÃO NOVA

SOCIOECONOMIA

TURISMO

- MOINHOS
- ESTABELECIMENTOS DE ALOJAMENTO LOCAL
- ALOJAMENTO LOCAL

TRILHO E ROTAS

- BTT 1 - BRAGANÇA - RIO DE ONOR
- BTT 1 - BRAGANÇA - MONTESINHO
- BTT 2 - RIO DE ONOR - VILARINHO
- BGC PR11 - O LADO PORTUGUÊS DE RIO DE ONOR
- CAMINHO DE SANTIAGO (VIA DA PRATA) ETAPA 5
- GR298 - GRANDE ROTA DOS MOINHOS E LAMEIROS

INFRAESTRUTURAS E EQUIPAMENTOS

- AERÓDROMO DE BRAGANÇA (existente e ampliação) E ÁREA NÃO EDIFICAVEL
- KARTODROMO DE BRAGANÇA
- ESPAÇOS DE INDÚSTRIA

LIMITES E OUTRAS INDICAÇÕES

- LIMITE DAS UOPG U13 - LUGAR DE TRANCOSÃ

RUÍDO

- RECEPTADORES SENSIVEIS (Rxx)

INFRAESTRUTURAS

REDE RODOVIÁRIA NACIONAL E ESTRADAS REGIONAIS

- ESTRADAS NACIONAIS DESCLASSIFICADAS

ESTRADAS E CAMINHOS MUNICIPAIS

- ESTRADAS MUNICIPAIS (EM)
- CAMINHOS MUNICIPAIS (CM)

EDIFICIOS E EQUIPAMENTOS

- ALOJAMENTO
- CULTURA E LAZER
- RESTAURAÇÃO

EXPROPRIAÇÕES

- LIMITE DE PARCELA
- AREAS EXPROPRIADAS
- LOCAIS DE CULTO
- CEMITÉRIO DE VARGE
- IGREJAS

A	Revisão das expropriações	20/03/2025	GN	HN
Alteração	Descrição da Alteração	Data	Desenhou	Verificou

Bragança Município

Betar CONSULTORES

Título Complementar :

LIGAÇÕES TRANSFRONTEIRIÇAS
LIGAÇÃO DE BRAGANÇA A PUEBLA DE SANABRIA (ES)

Escala numérica : 1: 5 000

Escala gráfica : 0 100 200

Chefe Proj. : PAULO GOMES
Proj. : HELENA NASCIMENTO
Des. : GILBERTO NUNES

Substitui :
Substituído por :

Designação :
ESTUDO DE IMPACTE AMBIENTAL
SOCIOECONOMIA

Número : 023A
Nº BC : 023A_04_04
Data : OUTUBRO 2024
Folha : 04/04

	RED	YELLOW	GREEN	CYAN	BLUE	MAGENTA	WHITE	8	9	OTHERS
	0.15	0.30	0.40	0.50	0.70	0.80	0.90	0.05	0.10	0.20

IM-60.01 023A_Socioeconomia_Ortos.dwg-832?gdi--betar_consultores.ctb--27/03/2025

P=249500
M=116000
FRANÇA
ESPANHA
PORTUGAL
AVELEDA
BAÇAL
BABE
GIMONDE
Quinta das Cantarias
Quintas de Baixo
Monte da Boa Bandeira
RIO IGREJAS
RIO SABOR
CONCELHO DE BRAGANÇA
Troço 1 (EN218-3)
Troço 2 (EN218-3)
Troço 3 (EN218-3)
Troço 2 Variante a Varge: Alternativa
RECTIFICAÇÃO 1
RECTIFICAÇÃO 2
RECTIFICAÇÃO 3
RECTIFICAÇÃO 4
RECTIFICAÇÃO 5
RECTIFICAÇÃO 6
RECTIFICAÇÃO 7
RECTIFICAÇÃO 8
RECTIFICAÇÃO 9
INTERSECÇÃO 1 (VARIANTE A VARGE)
INTERSECÇÃO 2 (VARIANTE A VARGE)
INTERSECÇÃO 3 (VARIANTE A VARGE)
INTERSECÇÃO 1
INTERSECÇÃO 2
INTERSECÇÃO 3
INTERSECÇÃO 4
INTERSECÇÃO 5
INTERSECÇÃO 6
INTERSECÇÃO 7
INTERSECÇÃO 8
P.A.1
P.A.1A
P.A.2
P.A.2A
P.S.1
P.S.1A
PONTE SOBRE O RIO IGREJAS
ORIGEM DA INTERVENÇÃO KM 0+000
P=238500
M=123500
0+000
1+000
2+000
3+000
4+000
5+000
6+000
7+000
8+000
9+000
10+000
11+000
12+000
13+000
14+000
15+000
0+430
3+065
3+000
2+065
1+000
P=255000
M=122000
PUEBLA DE SANABRIA
SOLUÇÃO 1
SOLUÇÃO 2
SOLUÇÃO 3
Troço 4 Variante a Rio de Onor: Alternativa "A"
Troço 4 Variante a Rio de Onor: Alternativa "B"
INTERSECÇÃO 1 (VARIANTE A RIO DE ONOR: ALTERNATIVA "B")
INTERSECÇÃO 1 (VARIANTE A RIO DE ONOR: ALTERNATIVA "A")
FINAL DA INTERVENÇÃO KM 21+987.421
RIO ONOR
ÁREA DE OBSERVAÇÃO / ESTADIA
RECTIFICAÇÃO 10
RECTIFICAÇÃO 11
0+430
0+000
0+831
0+520
21+987
18+000
19+000
20+000
21+000
17+000
16+000
15+000
14+000
P=249000
M=126000
CONCELHO DE BRAGANÇA

SIMBOLOGIA:

- LIMITE DO PAÍS
- LIMITE DE CONCELHO
- ÁREA DE ESTUDO (400 M)

LIGAÇÕES TRANSFRONTEIRIÇAS
LIGAÇÃO DE BRAGANÇA A PUEBLA DE SANABRIA (ES)

TROÇOS E VARIANTES

- TROÇO 1 (EN218-3)
- TROÇO 2 (VARIANTE A VARGE: EN218-3)
- TROÇO 2 (VARIANTE A VARGE: ALTERNATIVA)
- TROÇO 3 (EN218-3)
- TROÇO 4 (VARIANTE A RIO DE ONOR; ALTERNATIVA "A")
- TROÇO 4 (VARIANTE A RIO DE ONOR; ALTERNATIVA "B")
- RECTIFICAÇÃO DE TRAÇADO
- PERÍMETRO URBANO DE RIO DE ONOR
- RECTIFICAÇÃO DE INTERSEÇÃO
- INTERSEÇÃO NOVA

ENQUADRAMENTO NACIONAL



ENQUADRAMENTO



Referências Bibliográficas:

1 - Sistema Global de Referência - PT-TM06/ETRS89

2 - Limites Administrativos - CAOP 2022

3 - Distrito de Bragança


4 - Escala 1:25000

5 - Proprietário IGeoE - Nº Carta - Edição / Ano:

Carta 013 - Edição nº3 / 2016 | Carta 025- Edição nº3 / 2016

Carta 038 - Edição nº3 / 2016

FONTE:
PLANO DIRETOR MUNICIPAL DE BRAGANÇA - PLANTA DE ORDENAMENTO

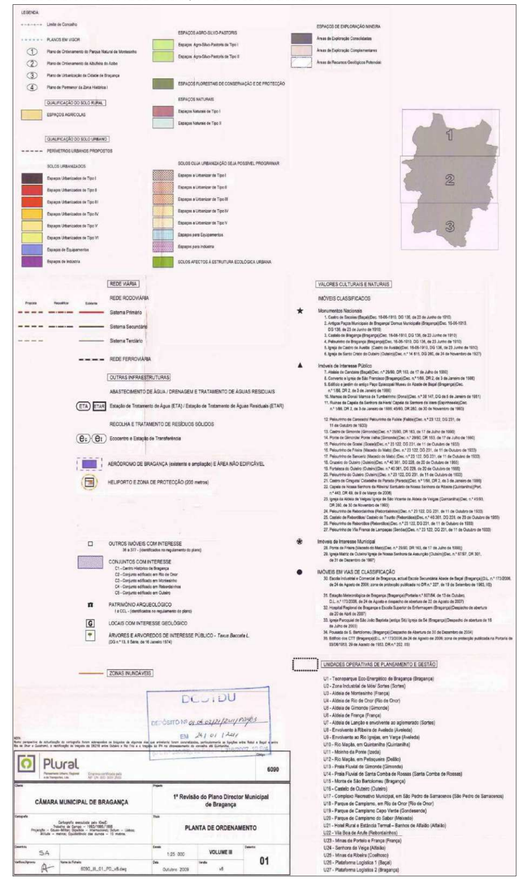

Alteração	Descrição da Alteração	Data	Desenhou	Verificou

Braganca Municipio

Betar CONSULTORES

Título Complementar :
LIGAÇÕES TRANSFRONTEIRIÇAS
LIGAÇÃO DE BRAGANÇA A PUEBLA DE SANABRIA (ES)

Escala numérica : 1: 25000
Escala gráfica : 0 250 500

Chefe Proj. : PAULO GOMES
Proj. : HELENA NASCIMENTO
Des. : GILBERTO NUNES

Substitui :
Substituído por :

Designação : ESTUDO DE IMPACTE AMBIENTAL
EXTRATOS DA PLANTA DE ORDENAMENTO

Número : 024
Nº BC : 024
Data : OUTUBRO 2024
Folha : 01/01

RED	YELLOW	GREEN	CYAN	BLUE	MAGENTA	WHITE	8	9	OTHERS
0.15	0.30	0.40	0.50	0.70	0.60	0.00	0.05	0.10	0.20

IM-60.01 024_Est_Ordenamento.dwg--8327pdn--betar_consultores.ctb--09/10/2024

P=249500
M=116000
P=255000
M=122000
P=249000
M=126000
P=238500
M=123500
N
ESPANHA
PORTUGAL
PUEBLA DE SANABRIA
SOLUÇÃO 1
SOLUÇÃO 2
SOLUÇÃO 3
Troço 4 Variante a Rio de Onor: Alternativa "A"
Troço 4 Variante a Rio de Onor: Alternativa "B"
INTERSECÇÃO 1 (VARIANTE A RIO DE ONOR: ALTERNATIVA "B")
FINAL DA INTERVENÇÃO KM 21+987.421
INTERSECÇÃO 1 (VARIANTE A RIO DE ONOR: ALTERNATIVA "A")
ÁREA DE OBSERVAÇÃO / ESTADIA
RECTIFICAÇÃO 11
RECTIFICAÇÃO 10
RECTIFICAÇÃO 9
RECTIFICAÇÃO 8
RECTIFICAÇÃO 7
Troço 3 (EN218-3)
Troço 2 (EN218-3)
P.S.1
P.A.2
P.A.1
P.S.1A
P.A.1A
P.A.2A
INTERSECÇÃO 7
INTERSECÇÃO 8
INTERSECÇÃO 3 (VARIANTE A VARGE)
INTERSECÇÃO 2 (VARIANTE A VARGE)
INTERSECÇÃO 1 (VARIANTE A VARGE)
RECTIFICAÇÃO 4
RECTIFICAÇÃO 3
RECTIFICAÇÃO 6
RECTIFICAÇÃO 5
PONTE SOBRE O RIO IGREJAS
Troço 2 Variante a Varge: Alternativa
Troço 1 (EN218-3)
INTERSECÇÃO 6
INTERSECÇÃO 5
INTERSECÇÃO 4
RECTIFICAÇÃO 2
INTERSECÇÃO 3
INTERSECÇÃO 2
RECTIFICAÇÃO 1
INTERSECÇÃO 1
ORIGEM DA INTERVENÇÃO KM 0+000
RIO IGREJAS
RIO SABOR
AVELEDA
BAGUL
Vale de Lamas
Quintas da Senra
União das Freguesias de Avelleda e Rio de Onor
CONCELHO DE BRAGANÇA
0+000
0+831
0+500
0+498
1+000
2+000
3+000
4+000
5+000
6+000
7+000
8+000
9+000
10+000
11+000
12+000
13+000
14+000
15+000
16+000
17+000
18+000
19+000
20+000
21+000
21+987

ENQUADRAMENTO NACIONAL



ENQUADRAMENTO



Referências Bibliográficas:

1 - Sistema Global de Referência - PT-TM06/ETRS89

2 - Limites Administrativos - CAOP 2022

3 - Distrito de Bragança

4 - Escala 1:25000

5 - Proprietário IGeoE - Nº Carta - Edição / Ano:

Carta 013 - Edição nº3 / 2016 | Carta 025- Edição nº3 / 2016
Carta 038 - Edição nº3 / 2016

FONTE:
ALTERAÇÃO POR ADAPTAÇÃO DO PLANO DIRETOR MUNICIPAL DE BRAGANÇA - PLANTA DE ORDENAMENTO



SIMBOLOGIA:

- LIMITE DO PAÍS
- LIMITE DE CONCELHO
- ÁREA DE ESTUDO (400 M)

LIGAÇÕES TRANSFRONTEIRIÇAS
LIGAÇÃO DE BRAGANÇA A PUEBLA DE SANABRIA (ES)

TROÇOS E VARIANTES

- TROÇO 1 (EN218-3)
- TROÇO 2 (VARIANTE A VARGE: EN218-3)
- TROÇO 2 (VARIANTE A VARGE: ALTERNATIVA)
- TROÇO 3 (EN218-3)
- TROÇO 4 (VARIANTE A RIO DE ONOR; ALTERNATIVA "A")
- TROÇO 4 (VARIANTE A RIO DE ONOR; ALTERNATIVA "B")
- RECTIFICAÇÃO DE TRAÇADO
- PERÍMETRO URBANO DE RIO DE ONOR
- RECTIFICAÇÃO DE INTERSEÇÃO
- INTERSEÇÃO NOVA

Alteração	Descrição da Alteração	Data	Desenhou	Verificou

Bragança Município

Betar CONSULTORES

Título Complementar :
LIGAÇÕES TRANSFRONTEIRIÇAS
LIGAÇÃO DE BRAGANÇA A PUEBLA DE SANABRIA (ES)

Escala numérica : 1: 25000
Escala gráfica : 0 250 500

Chefe Proj. : PAULO GOMES
Proj. : HELENA NASCIMENTO
Des. : GILBERTO NUNES


Substitui :
Substituído por :

Designação : TRAÇADO
EXTRATOS DA PLANTA DE ORDENAMENTO ALTERAÇÃO POR ADAPTAÇÃO DO PDM

Número : 025
Nº BC : 025
Data : OUTUBRO 2024
Folha : 01/01

RED | YELLOW | GREEN | CYAN | BLUE | MAGENTA | WHITE | 8 | 9 | OTHERS
0.15 | 0.30 | 0.40 | 0.50 | 0.70 | 0.60 | 0.20 | 0.05 | 0.10 | 0.20

M-60.01 025_Ext_Ordenamento_Alteraçao PDM.dwg-8327gdn-betar_consultores.ctb-09/10/2024

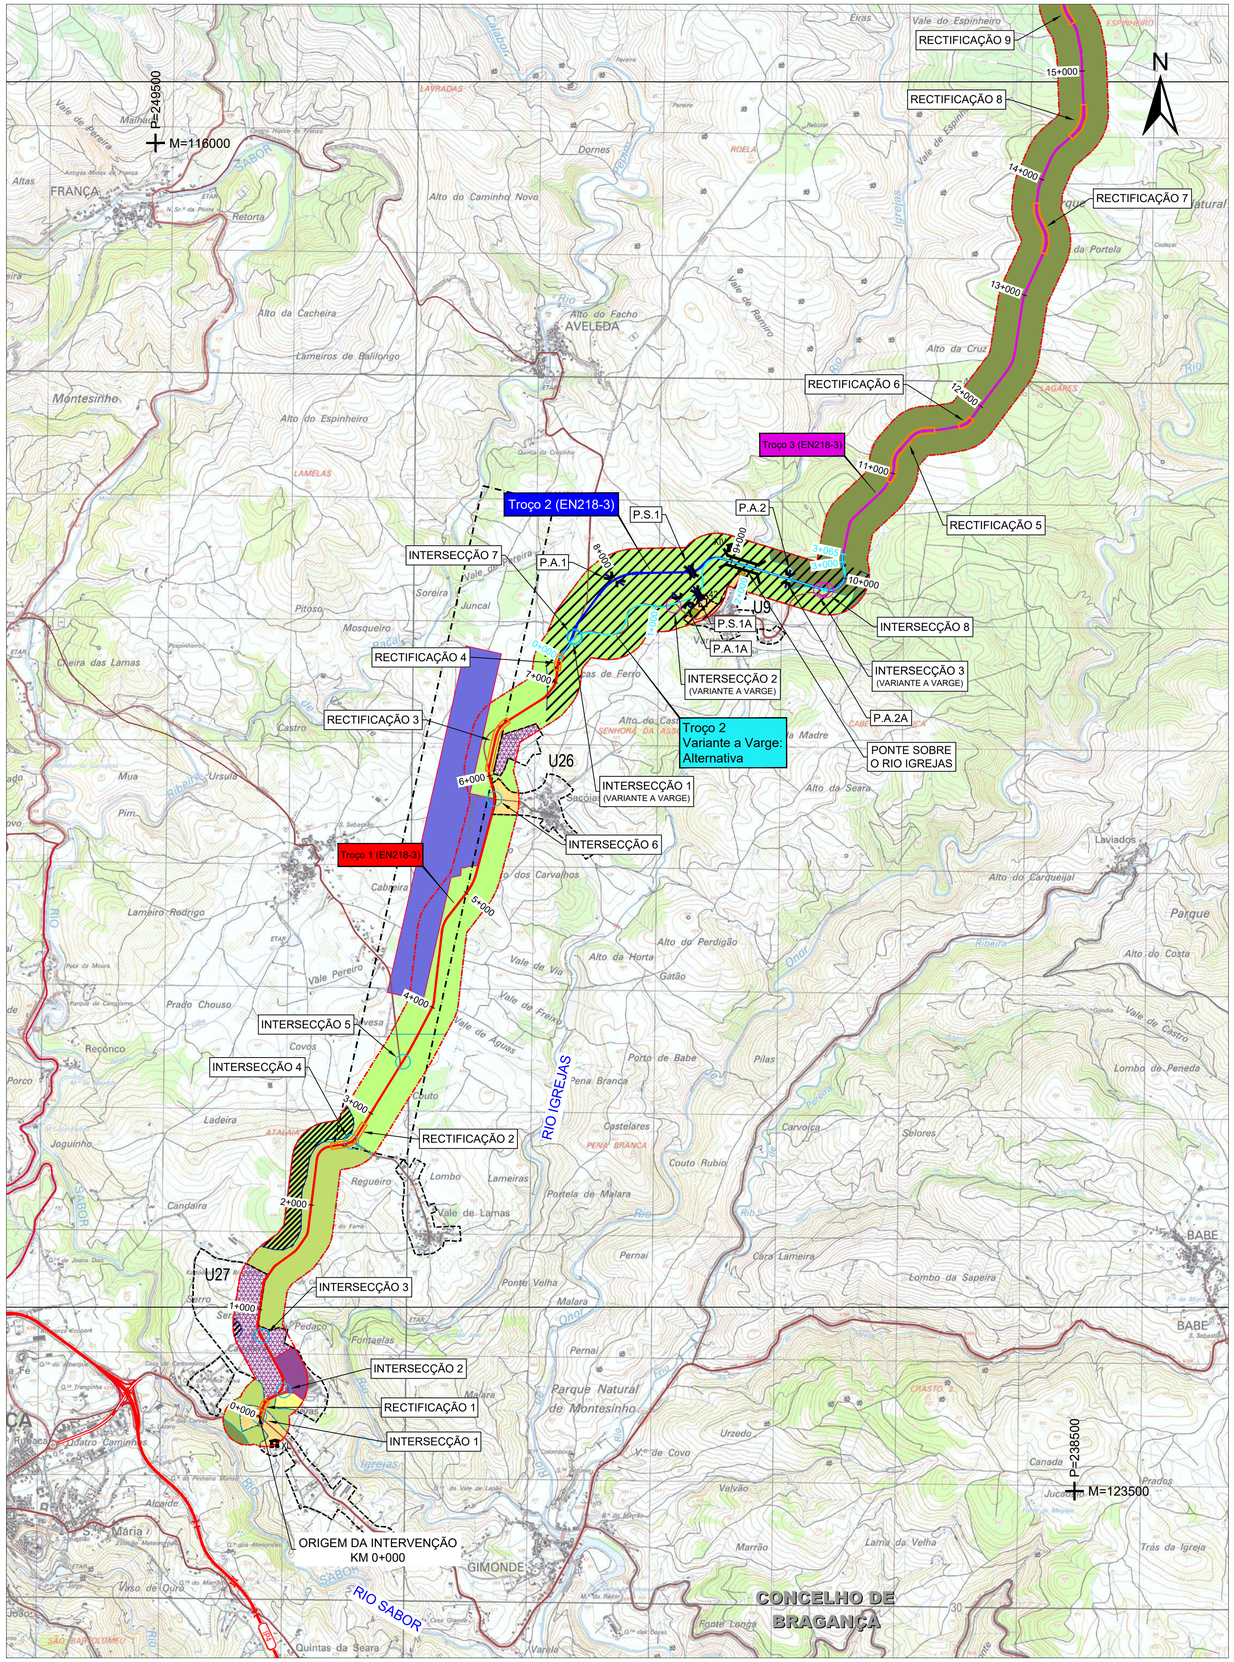

ENQUADRAMENTO NACIONAL



ENQUADRAMENTO



Referências Bibliográficas:

1 - Sistema Global de Referência - PT-TM06/ETRS89

2 - Limites Administrativos - CAOP 2022

3 - Distrito de Bragança

4 - Escala 1:25000

5 - Proprietário IGeoE - Nº Carta - Edição / Ano:

Carta 013 - Edição nº3 / 2016 | Carta 025- Edição nº3 / 2016

Carta 038 - Edição nº3 / 2016

SIMBOLOGIA:

- LIMITE DO PAÍS
- LIMITE DE CONCELHO
- ÁREA DE ESTUDO (400 M)

LIGAÇÕES TRANSFRONTEIRIÇAS
LIGAÇÃO DE BRAGANÇA A PUEBLA DE SANABRIA (ES)

TROÇOS E VARIANTES
- TROÇO 1 (EN218-3)
- TROÇO 2 (VARIANTE A VARGE: EN218-3)
- TROÇO 2 (VARIANTE A VARGE: ALTERNATIVA)
- TROÇO 3 (EN218-3)
- TROÇO 4 (VARIANTE A RIO DE ONOR: ALTERNATIVA "A")
- TROÇO 4 (VARIANTE A RIO DE ONOR: ALTERNATIVA "B")
- RECTIFICAÇÃO DE TRAÇADO
- PERÍMETRO URBANO DE RIO DE ONOR
- RECTIFICAÇÃO DE INTERSEÇÃO
- INTERSEÇÃO NOVA

ORDENAMENTO

QUALIFICAÇÃO DO SOLO RURAL

ESPAÇOS AGRO-SILVO-PASTORIS
- ESPAÇOS AGRO-SILVO-PASTORIS DE TIPO I

ESPAÇOS FLORESTAIS DE CONSERVAÇÃO E DE PROTECÇÃO
- ESPAÇOS FLORESTAIS DE CONSERVAÇÃO E DE PROTECÇÃO

ESPAÇOS DE EXPLORAÇÃO MINEIRA
- ÁREAS DE RECURSOS GEOLÓGICOS POTENCIAIS

QUALIFICAÇÃO DO SOLO URBANO
- PERÍMETROS URBANOS PROPOSTOS

SOLOS URBANIZADOS
- ESPAÇOS URBANIZADOS DE TIPO V
- ESPAÇOS URBANIZADOS DE TIPO VI
- ESPAÇOS DE INDÚSTRIA

SOLOS CUJA URBANIZAÇÃO SEJA POSSÍVEL PROGRAMAR
- ESPAÇOS PARA INDÚSTRIA

SOLOS AFECTOS À ESTRUTURA ECOLÓGICA URBANA
- SOLOS AFECTOS À ESTRUTURA ECOLÓGICA URBANA

REDE VIÁRIA

SISTEMA PRIMÁRIO	SISTEMA SECUNDÁRIO
EXISTENTE	EXISTENTE
SISTEMA TERCIÁRIO	REQUALIFICAR
EXISTENTE	PROPOSTA

OUTRAS INFRAESTRUTURAS
- AERÓDROMO DE BRAGANÇA (existente e ampliação) E ÁREA NÃO EDIFICÁVEL

VALORES CULTURAIS E NATURAIS
- OUTROS IMÓVEIS COM INTERESSE
  - 36 A 377 - (IDENTIFICADOS NO REGULAMENTO DO PLANO)
- CONJUNTOS COM INTERESSE
  - C1 - CENTRO HISTÓRICO DE BRAGANÇA
  - C2 - CONJUNTO EDIFICADO EM RIO DE ONOR
  - C3 - CONJUNTO EDIFICADO EM MONTESINHO
  - C4 - CONJUNTO EDIFICADO EM REBORDAÍNHOS
  - C5 - CONJUNTO EDIFICADO EM OUTEIRO
- PATRIMÓNIO ARQUEOLÓGICO
  - I A CCL - (IDENTIFICADOS NO REGULAMENTO DO PLANO)

UNIDADES OPERATIVAS DE PLANEAMENTO E GESTÃO
- U4 - ALDEIA DE RIO DE ONOR (RIO DE ONOR)
- U18 - PARQUE DE CAMPISMO, EM RIO DE ONOR (RIO DE ONOR)
- U9 - ENVOLVENTE AO RIO IGREJAS, EM VARGE (AVELEDA)
- U26 - PLATAFORMA LOGÍSTICA 1 (BAÇAL)
- U27 - PLATAFORMA LOGÍSTICA 2 (BRAGANÇA)

Alteração	Descrição da Alteração	Data	Desenhou	Verificou

Bragança Município

Betar CONSULTORES

Título Complementar :

LIGAÇÕES TRANSFRONTEIRIÇAS
LIGAÇÃO DE BRAGANÇA A PUEBLA DE SANABRIA (ES)

Escala numérica : 1: 25000

Escala gráfica : 0 250 500

Chefe Proj. : PAULO GOMES

Proj. : HELENA NASCIMENTO

Des. : GILBERTO NUNES

Substitui :

Substituído por :

Designação :
ESTUDO DE IMPACTE AMBIENTAL
PLANTA DE ORDENAMENTO

Número : 026


Nº BC : 026


Data : OUTUBRO 2024

Folha : 01/01

RED	YELLOW	GREEN	CYAN	BLUE	MAGENTA	WHITE	8	9	OTHERS
0,15	0,30	0,40	0,50	0,70	0,80	0,90	0,06	0,10	0,20

IM-60.01 026_Ordenamento.dwg--83279dm--betar_consultores.ctb--29/10/2024

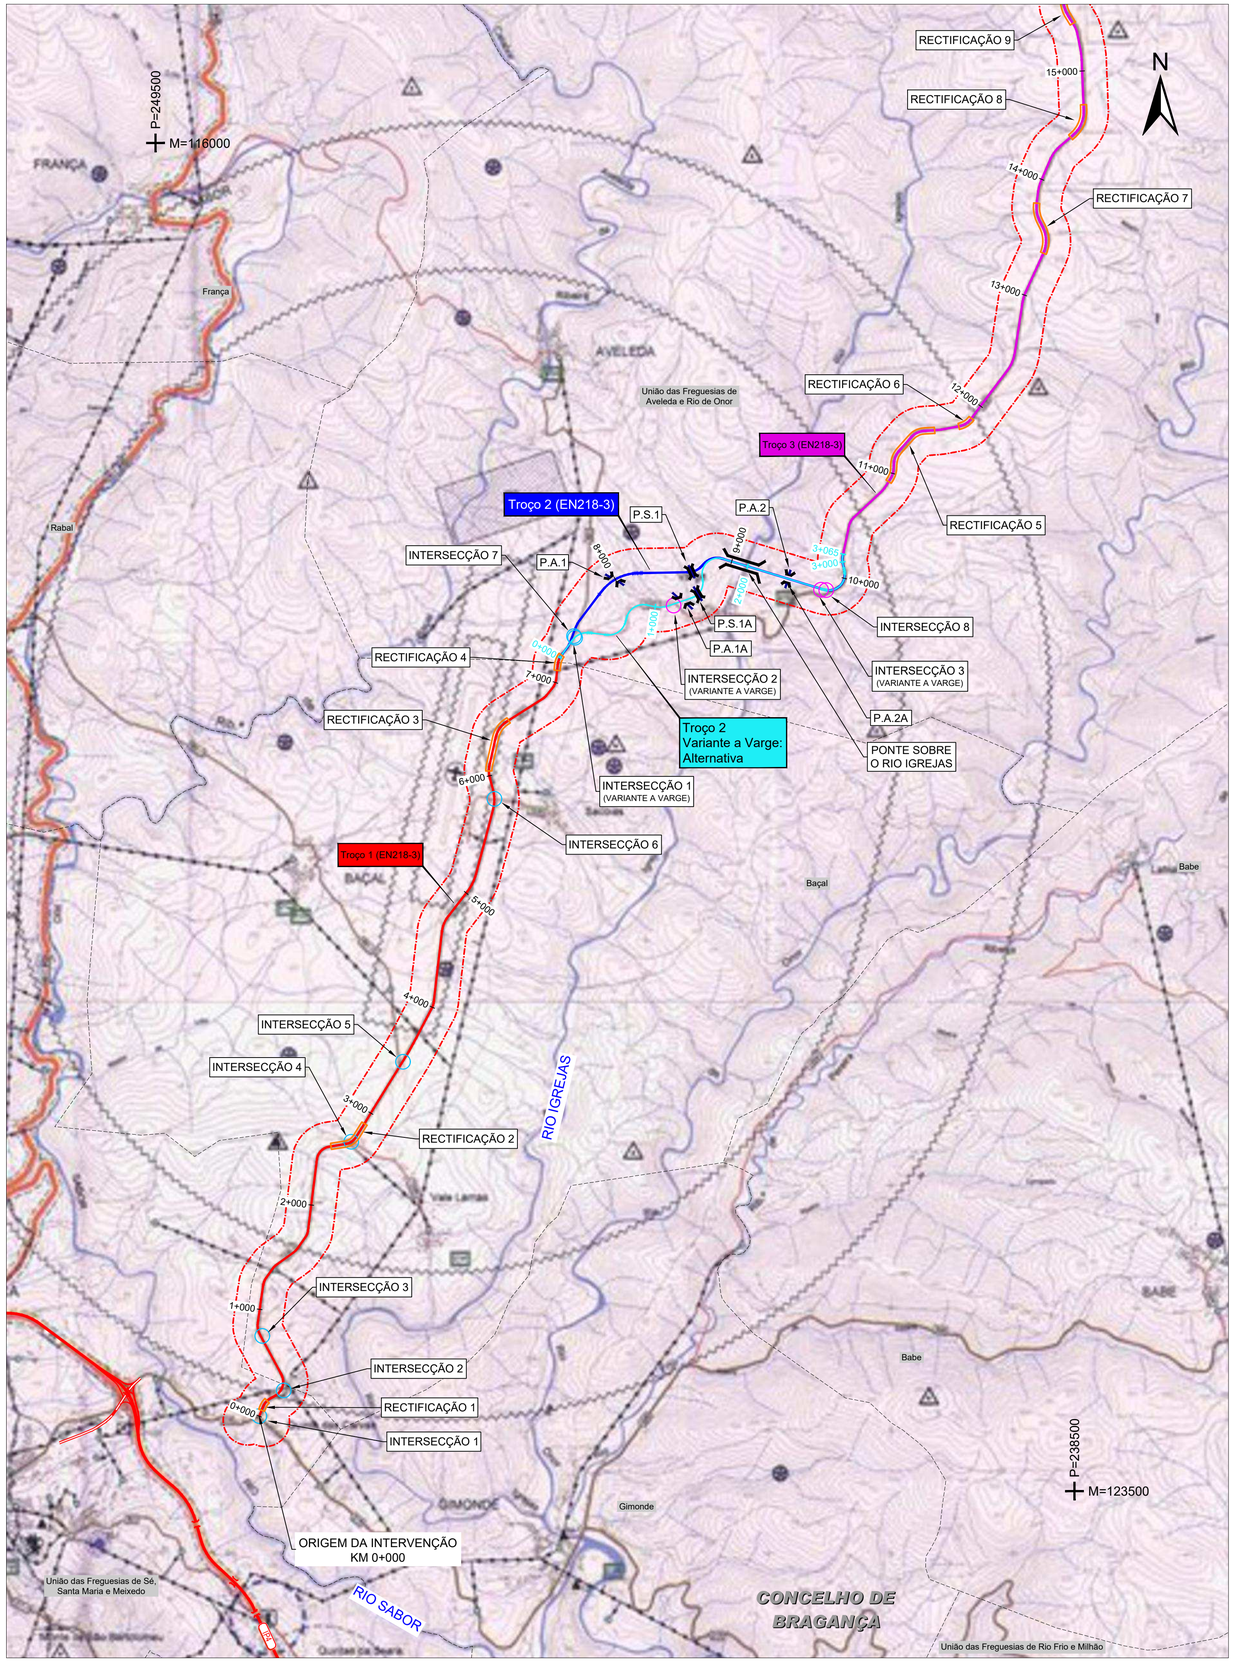

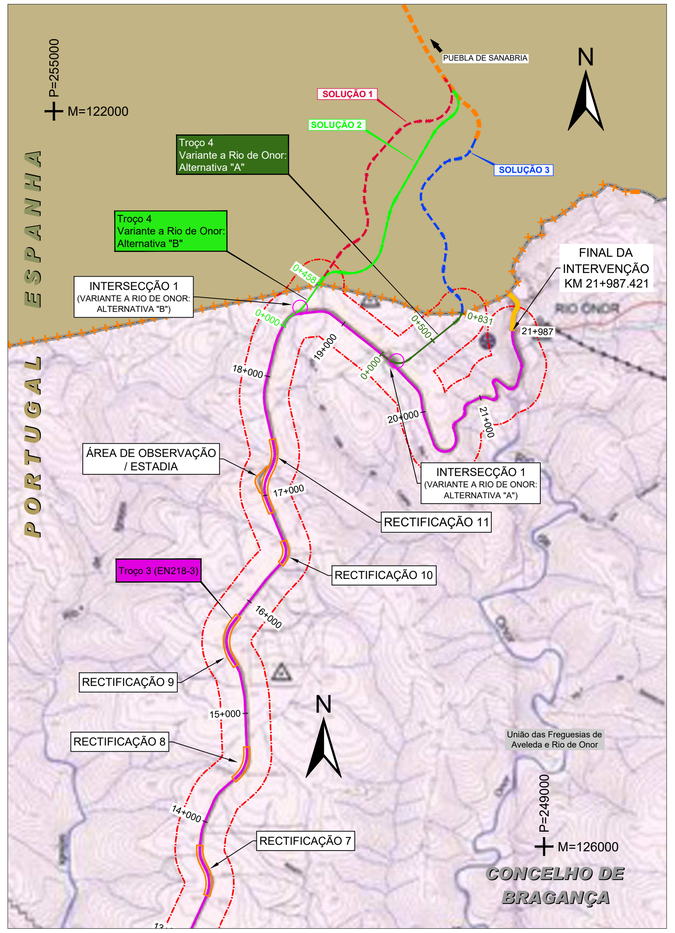

SIMBOLOGIA:

- LIMITE DO PAÍS
- LIMITE DE CONCELHO
- ÁREA DE ESTUDO (400 M)

LIGAÇÕES TRANSFRONTEIRIÇAS
LIGAÇÃO DE BRAGANÇA A PUEBLA DE SANABRIA (ES)

TROÇOS E VARIANTES

- TROÇO 1 (EN218-3)
- TROÇO 2 (VARIANTE A VARGE: EN218-3)
- TROÇO 2 (VARIANTE A VARGE: ALTERNATIVA)
- TROÇO 3 (EN218-3)
- TROÇO 4 (VARIANTE A RIO DE ONOR; ALTERNATIVA "A")
- TROÇO 4 (VARIANTE A RIO DE ONOR; ALTERNATIVA "B")
- RECTIFICAÇÃO DE TRAÇADO
- PERÍMETRO URBANO DE RIO DE ONOR
- RECTIFICAÇÃO DE INTERSEÇÃO
- INTERSEÇÃO NOVA

ENQUADRAMENTO NACIONAL



ENQUADRAMENTO



Referências Bibliográficas:

1 - Sistema Global de Referência - PT-TM06/ETRS89

2 - Limites Administrativos - CAOP 2022

3 - Distrito de Bragança


4 - Escala 1:25000

5 - Proprietário IGeoE - Nº Carta - Edição / Ano:

Carta 013 - Edição nº3 / 2016 | Carta 025- Edição nº3 / 2016

Carta 038 - Edição nº3 / 2016

FONTE:
PLANO DIRETOR MUNICIPAL DE BRAGANÇA - PLANTA DE CONDICIONANTES - OUTRAS CONDICIONANTES

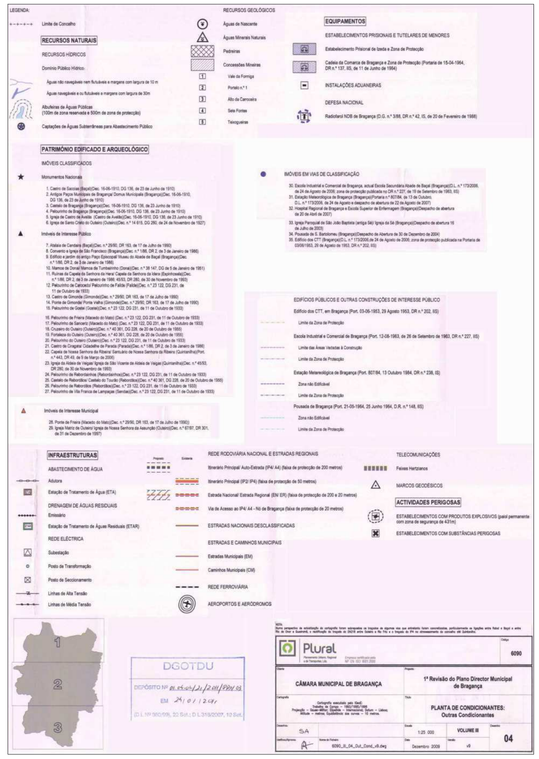

Alteração	Descrição da Alteração	Data	Desenhou	Verificou

Título Complementar :

LIGAÇÕES TRANSFRONTEIRIÇAS
LIGAÇÃO DE BRAGANÇA A PUEBLA DE SANABRIA (ES)

Escala numérica : 1: 25000

Escala gráfica : 0 250 500

Chefe Proj. : PAULO GOMES

Proj. : HELENA NASCIMENTO

Des. : GILBERTO NUNES

Substitui :

Substituído por :

Designação : ESTUDO DE IMPACTE AMBIENTAL

EXTRATOS DA PLANTA DE CONDICIONANTES OUTRAS CONDICIONANTES

Número : 027

Nº BC : 027

Data : OUTUBRO 2024


Folha : 01/01


Bragança Município

Betar CONSULTORES

RED|YELOW|GREEN|CYAN|BLUE|MAGENTA|WHITE|8|9|OTHERS
0,15|0,30|0,40|0,50|0,70|0,80|0,90|0,05|0,10|0,20

M-60.01 027_Ext_CondicionantesOutrasCondicionantes.dwg-8327gdn-betar_consultores.ctb - 09/10/2024

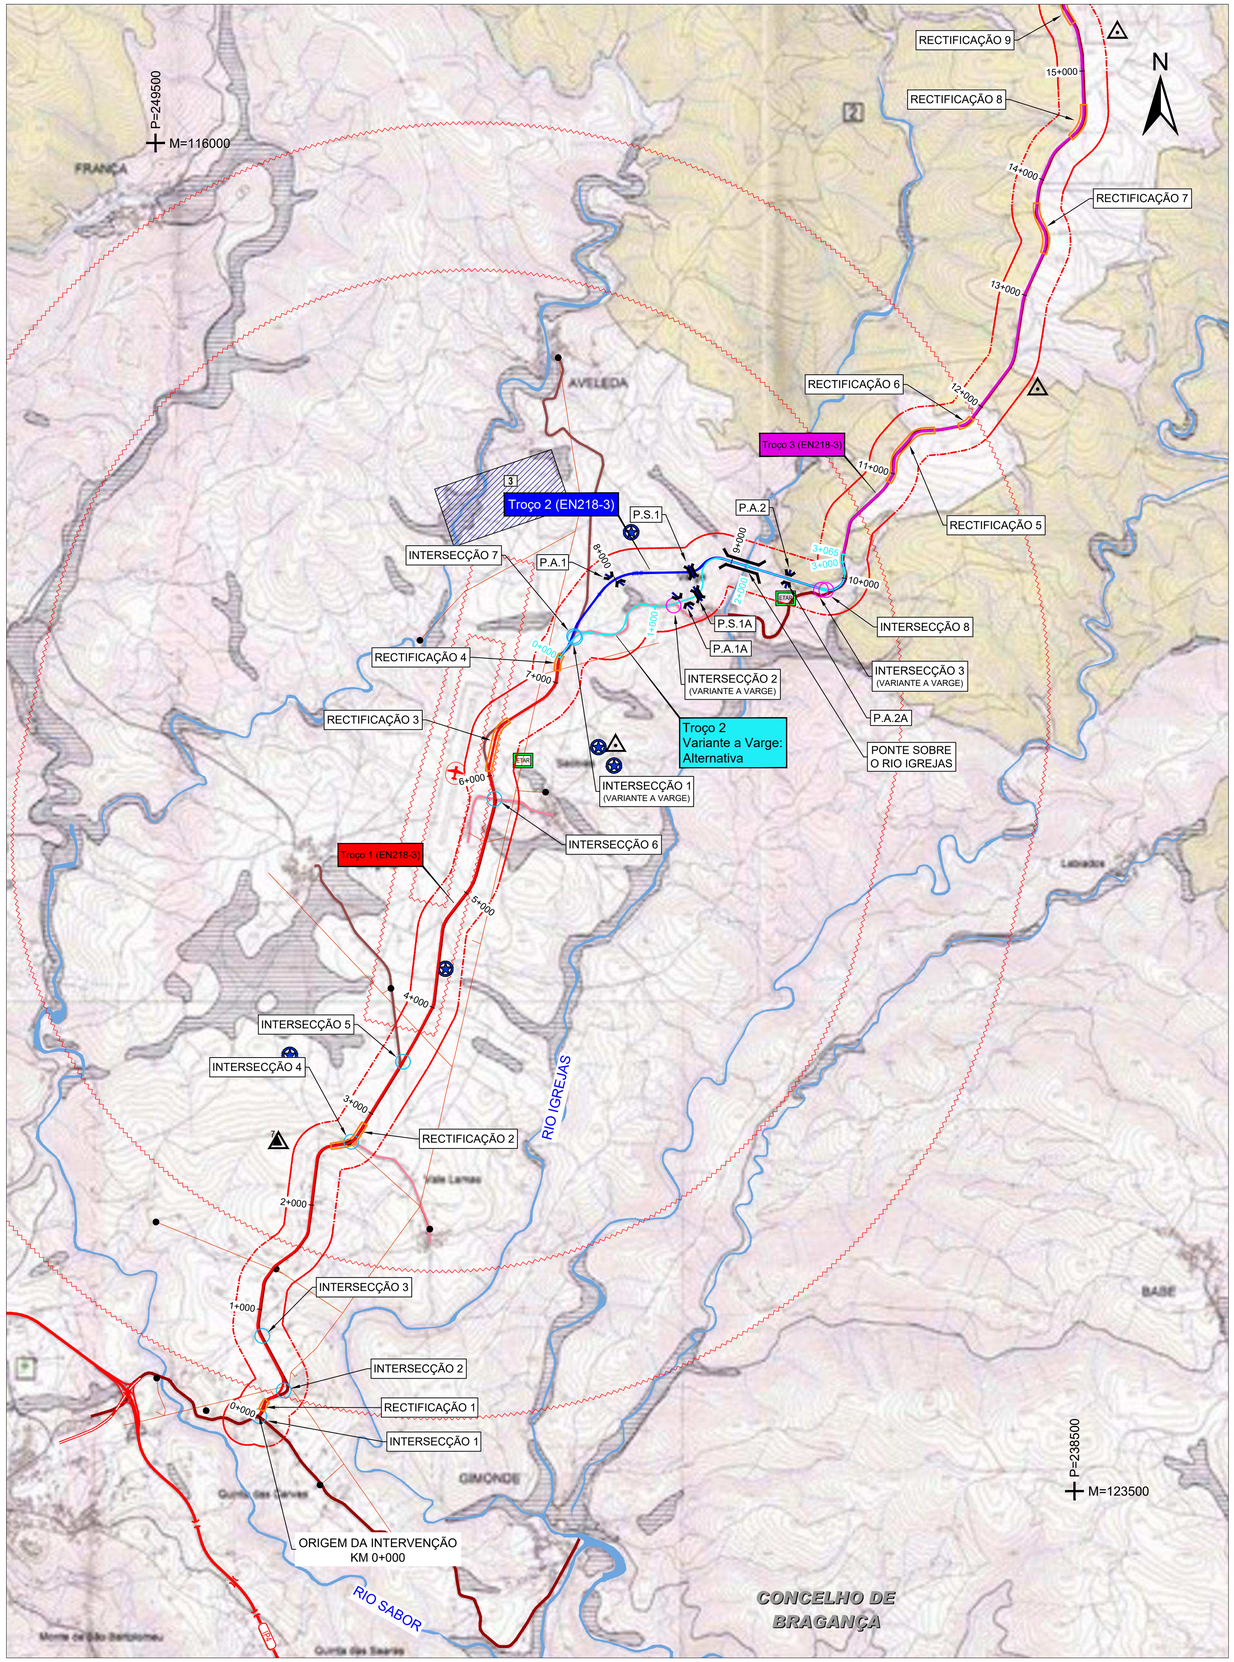

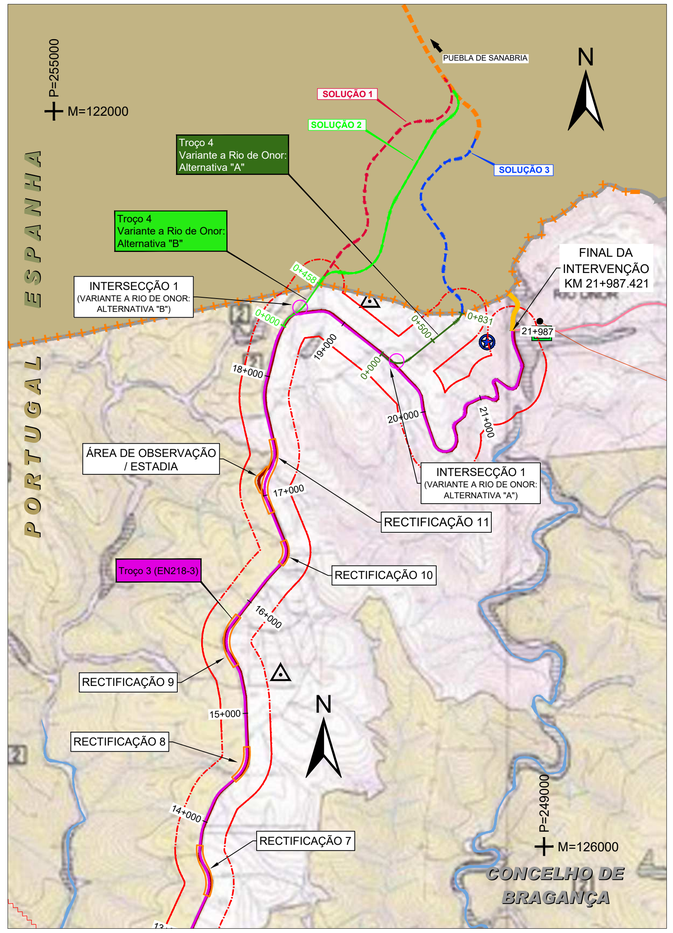

ENQUADRAMENTO NACIONAL



ENQUADRAMENTO



Referências Bibliográficas:

1 - Sistema Global de Referência - PT-TM06/ETRS89

2 - Limites Administrativos - CAOP 2022

3 - Distrito de Bragança

4 - Escala 1:25000

5 - Proprietário IGeoE - Nº Carta - Edição / Ano:

Carta 013 - Edição nº3 / 2016 | Carta 025- Edição nº3 / 2016

Carta 038 - Edição nº3 / 2016

SIMBOLOGIA:

++++ LIMITE DO PAÍS

LIMITE DE CONCELHO


ÁREA DE ESTUDO (400 M)

LIGAÇÕES TRANSFRONTEIRIÇAS
LIGAÇÃO DE BRAGANÇA A PUEBLA DE SANABRIA (ES)

TROÇOS E VARIANTES

- TROÇO 1 (EN218-3)
- TROÇO 2 (VARIANTE A VARGE: EN218-3)
- TROÇO 2 (VARIANTE A VARGE: ALTERNATIVA)
- TROÇO 3 (EN218-3)
- TROÇO 4 (VARIANTE A RIO DE ONOR; ALTERNATIVA "A")
- TROÇO 4 (VARIANTE A RIO DE ONOR; ALTERNATIVA "B")
- RECTIFICAÇÃO DE TRAÇADO
- PERÍMETRO URBANO DE RIO DE ONOR
- RECTIFICAÇÃO DE INTERSEÇÃO
- INTERSEÇÃO NOVA

FONTE:
PLANO DIRETOR MUNICIPAL DE BRAGANÇA - PLANTA DE CONDICIONANTES

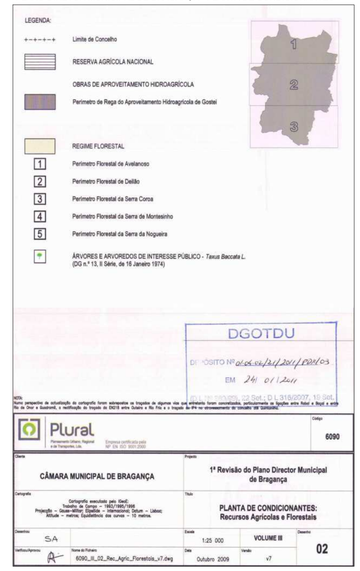

Alteração	Descrição da Alteração	Data	Desenhou	Verificou

Bragança Município

Betar CONSULTORES

Título Complementar :

LIGAÇÕES TRANSFRONTEIRIÇAS
LIGAÇÃO DE BRAGANÇA A PUEBLA DE SANABRIA (ES)

Escala numérica : 1: 25000

Escala gráfica : 0 250 500

Chefe Proj. : PAULO GOMES

Proj. : HELENA NASCIMENTO

Des. : GILBERTO NUNES

Substituí :

Substituído por :

Designação : ESTUDO DE IMPACTE AMBIENTAL
EXTRATOS DA PLANTA DE CONDICIONANTES
RESERVA AGRÍCOLA NACIONAL

Número : 028


Nº BC : 028


Data : OUTUBRO 2024

Folha : 01/01

RED|YELLOW|GREEN| CYAN | BLUE | MAGENTA |WHITE| 8 | 9 | OTHERS
0.15| 0.30 | 0.40 | 0.50 | 0.70 | 0.60 | 0.20 | 0.05 | 0.10 | 0.25

IM-60.01 028_Est_Condicionantes_RAN.dwg-8327pdm-betar_consultores.ctb--09/10/2024

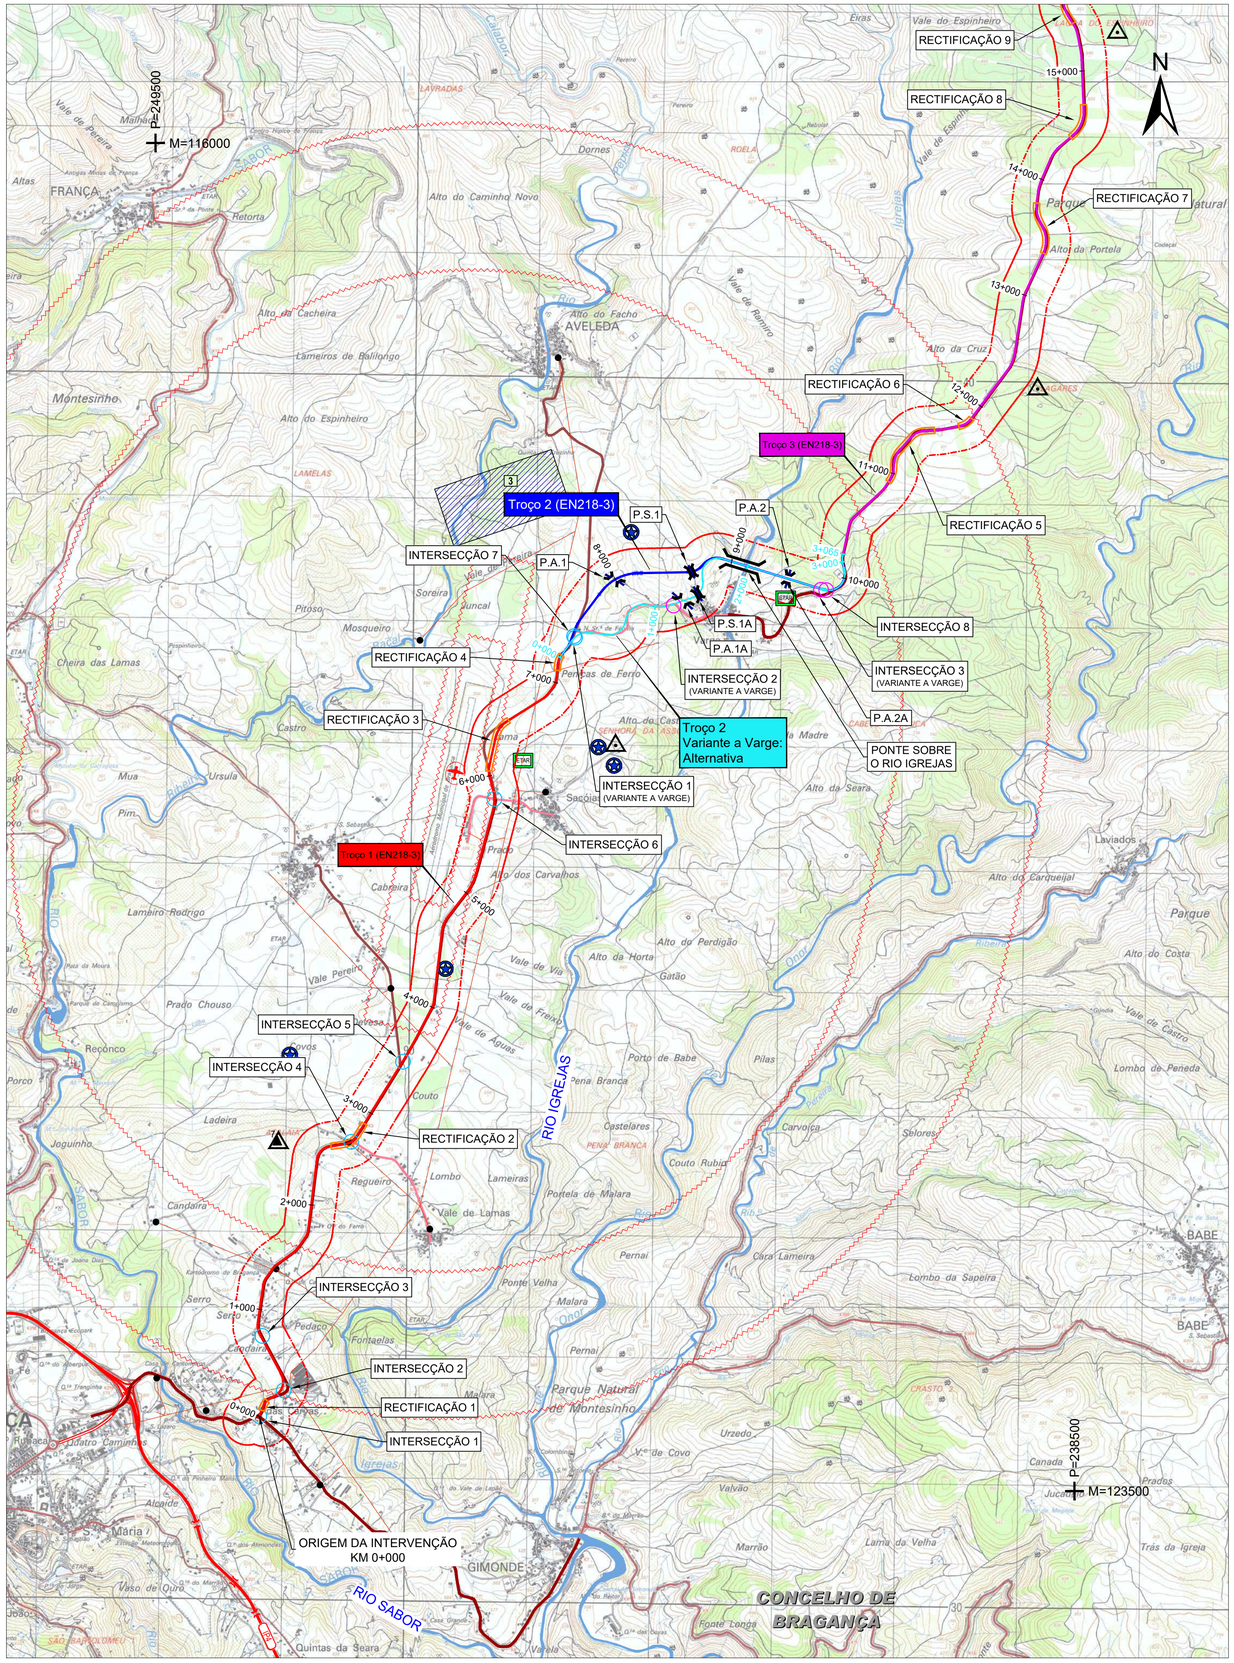

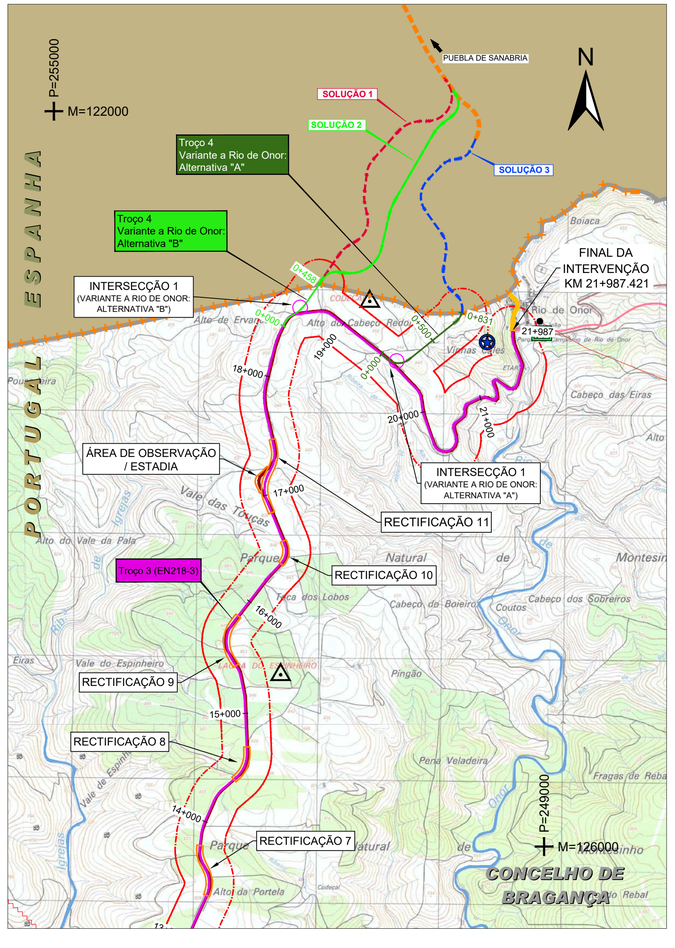

ENQUADRAMENTO NACIONAL



ENQUADRAMENTO



Referências Bibliográficas:

1 - Sistema Global de Referência - PT-TM06/ETRS89

2 - Limites Administrativos - CAOP 2022

3 - Distrito de Bragança

4 - Escala 1:25000

5 - Proprietário IGeoE - Nº Carta - Edição / Ano:

Carta 013 - Edição nº3 / 2016 | Carta 025- Edição nº3 / 2016

Carta 038 - Edição nº3 / 2016

SIMBOLOGIA:

- LIMITE DO PAÍS
- LIMITE DE CONCELHO
- ÁREA DE ESTUDO (400 M)

LIGAÇÕES TRANSFRONTEIRIÇAS
LIGAÇÃO DE BRAGANÇA A PUEBLA DE SANABRIA (ES)

TROÇOS E VARIANTES

- TROÇO 1 (EN218-3)
- TROÇO 2 (VARIANTE A VARGE: EN218-3)
- TROÇO 2 (VARIANTE A VARGE: ALTERNATIVA)
- TROÇO 3 (EN218-3)
- TROÇO 4 (VARIANTE A RIO DE ONOR: ALTERNATIVA "A")
- TROÇO 4 (VARIANTE A RIO DE ONOR: ALTERNATIVA "B")
- RECTIFICAÇÃO DE TRAÇADO
- PERÍMETRO URBANO DE RIO DE ONOR
- RECTIFICAÇÃO DE INTERSEÇÃO
- INTERSEÇÃO NOVA

CONDICIONANTES

QUALIFICAÇÃO DO SOLO RURAL

RECURSOS NATURAIS

DOMÍNIO PÚBLICO HÍDRICO

- ÁGUAS NAVEGÁVEIS E OU FLUTUÁVEIS E MARGENS COM LARGURA DE 30M
- CAPTAÇÃO DE ÁGUAS SUBTERRÂNEAS PARA ABASTECIMENTO PÚBLICO (DESATIVADA)

RECURSOS GEOLÓGICOS

- CONCESSÕES MINERAIS
- 3 ALTO DA CARROCEIRA

PATRIMÓNIO EDIFICADO E ARQUEOLÓGICO

IMÓVEIS CLASSIFICADOS

- IMÓVEIS DE INTERESSE PÚBLICO
  7. ATALAIA DE CANDAIRA (BAÇAL) (DEC. N.º 29/90, DR 163, DE 17 DE JULHO DE 1990)

IMÓVEIS EM VIAS DE CLASSIFICAÇÃO

- IMÓVEIS EM VIAS DE CLASSIFICAÇÃO
  31. ESTAÇÃO METEOROLÓGICA DE BRAGANÇA (BRAGANÇA)PORTARIA N.º 807/84, DE 13 DE OUTUBRO, D.L. N.º 173/2006, DE 24 DE AGOSTO E DESPACHO DE ABERTURA DE 22 DE AGOSTO DE 2007)

INFRAESTRUTURAS

DRENAGEM DE ÁGUAS RESIDUAIS

- ETAR ESTAÇÃO DE TRATAMENTO DE ÁGUAS RESIDUAIS (ETAR)

REDE ELÉCTRICA

- POSTO DE TRANSFORMAÇÃO
- LINHAS DE MÉDIA TENSÃO

REDE RODOVIÁRIA NACIONAL E ESTRADAS REGIONAIS

- ESTRADAS NACIONAIS DESCLASSIFICADAS

ESTRADAS E CAMINHOS MUNICIPAIS

- ESTRADAS MUNICIPAIS (EM)
- CAMINHOS MUNICIPAIS (CM)
- AEROPORTOS E AERÓDROMOS
- MARCOS GEODÉSICOS

Alteração	Descrição da Alteração	Data	Desenhou	Verificou

Braganção Município

Betar CONSULTORES

Título Complementar :

LIGAÇÕES TRANSFRONTEIRIÇAS
LIGAÇÃO DE BRAGANÇA A PUEBLA DE SANABRIA (ES)

Escala numérica : 1: 25000

Escala gráfica : 0 250 500

Chefe Proj. : PAULO GOMES

Proj. : HELENA NASCIMENTO

Des. : GILBERTO NUNES

Substitui :

Substituído por :

Designação : ESTUDO DE IMPACTE AMBIENTAL

PLANTA DE CONDICIONANTES

Número : 029

Nº BC : 029

Data : OUTUBRO 2024

Folha : 01/01

RED|YELLOW|GREEN|CYAN|BLUE|MAGENTA|WHITE|8|9|OTHERS
0,13|0,30|0,40|0,50|0,70|0,60|0,20|0,05|0,10|0,20

IM-60.01 029_Condicionantes.dwg-8327gdn-betar_consultores.ctb--09/10/2024

P=249500
M=116000
FRANÇA
SABOR
AVELEDA
Ribeira
Troço 2 (EN218-3)
P.S.1
P.A.2
P.A.1
INTERSECÇÃO 7
RECTIFICAÇÃO 4
RECTIFICAÇÃO 3
Troço 3 (EN218-3)
RECTIFICAÇÃO 6
RECTIFICAÇÃO 5
RECTIFICAÇÃO 9
RECTIFICAÇÃO 8
RECTIFICAÇÃO 7
INTERSECÇÃO 8
INTERSECÇÃO 3
(VARIANTE A VARGE)
INTERSECÇÃO 2
(VARIANTE A VARGE)
P.S.1A
P.A.1A
P.A.2A
PONTE SOBRE
O RIO IGREJAS
Troço 2
Variante a Varge:
Alternativa
INTERSECÇÃO 1
(VARIANTE A VARGE)
INTERSECÇÃO 6
Troço 1 (EN218-3)
INTERSECÇÃO 5
INTERSECÇÃO 4
RECTIFICAÇÃO 2
INTERSECÇÃO 3
INTERSECÇÃO 2
RECTIFICAÇÃO 1
INTERSECÇÃO 1
ORIGEM DA INTERVENÇÃO
KM 0+000
RIO SABOR
RIO IGREJAS
Vale Lamas
BABE
GIMONDE
Quinta das Cavalas
Monte de São Bartolomeu
Quinta das Searas
CONCELHO DE
BRAGANÇA
P=238500
M=123500
N

P=255000
M=122000
ESPANHA
PORTUGAL
PUEBLA DE SANABRIA
SOLUÇÃO 1
SOLUÇÃO 2
SOLUÇÃO 3
Troço 4
Variante a Rio de Onor:
Alternativa "A"
Troço 4
Variante a Rio de Onor:
Alternativa "B"
INTERSECÇÃO 1
(VARIANTE A RIO DE ONOR:
ALTERNATIVA "B")
FINAL DA
INTERVENÇÃO
KM 21+987.421
RIO ONOR
ÁREA DE OBSERVAÇÃO
/ ESTADIA
INTERSECÇÃO 1
(VARIANTE A RIO DE ONOR:
ALTERNATIVA "A")
RECTIFICAÇÃO 11
RECTIFICAÇÃO 10
Troço 3 (EN218-3)
RECTIFICAÇÃO 9
RECTIFICAÇÃO 8
RECTIFICAÇÃO 7
P=249000
M=126000
CONCELHO DE
BRAGANÇA
N

ENQUADRAMENTO NACIONAL



ENQUADRAMENTO



Referências Bibliográficas:

1 - Sistema Global de Referência - PT-TM06/ETRS89

2 - Limites Administrativos - CAOP 2022

3 - Distrito de Bragança

4 - Escala 1:25000

5 - Proprietário IGeoE - Nº Carta - Edição / Ano:

Carta 013 - Edição nº3 / 2016 | Carta 025- Edição nº3 / 2016

Carta 038 - Edição nº3 / 2016

FONTE:
PLANO DIRETOR MUNICIPAL DE BRAGANÇA - PLANTA DE CONDICIONANTES
RESERVA ECOLÓGICA NACIONAL - REN



SIMBOLOGIA:

++++ LIMITE DO PAÍS

LIMITE DE CONCELHO

ÁREA DE ESTUDO (400 M)

LIGAÇÕES TRANSFRONTEIRIÇAS
LIGAÇÃO DE BRAGANÇA A PUEBLA DE SANABRIA (ES)

TROÇOS E VARIANTES

- TROÇO 1 (EN218-3)
- TROÇO 2 (VARIANTE A VARGE: EN218-3)
- TROÇO 2 (VARIANTE A VARGE: ALTERNATIVA)
- TROÇO 3 (EN218-3)
- TROÇO 4 (VARIANTE A RIO DE ONOR: ALTERNATIVA "A")
- TROÇO 4 (VARIANTE A RIO DE ONOR: ALTERNATIVA "B")
- RECTIFICAÇÃO DE TRAÇADO
- PERÍMETRO URBANO DE RIO DE ONOR
- RECTIFICAÇÃO DE INTERSEÇÃO
- INTERSEÇÃO NOVA

Alteração	Descrição da Alteração	Data	Desenhou	Verificou

Bragança Município

Betar CONSULTORES

Título Complementar :
LIGAÇÕES TRANSFRONTEIRIÇAS
LIGAÇÃO DE BRAGANÇA A PUEBLA DE SANABRIA (ES)

Escala numérica : 1: 25000
Escala gráfica : 0 250 500

Chefe Proj. : PAULO GOMES
Proj. : HELENA NASCIMENTO
Des. : GILBERTO NUNES


Substitui :
Substituído por :


Designação : ESTUDO DE IMPACTE AMBIENTAL
EXTRATOS DA PLANTA DE CONDICIONANTES
RESERVA ECOLÓGICA NACIONAL

Número : 030
Nº BC : 030
Data : OUTUBRO 2024
Folha : 01/01

RED|YELLOW|GREEN| CYAN | BLUE | MAGENTA |WHITE| 8 | 9 | OTHERS
0.13| 0.30 | 0.50 | 0.40 | 0.60 | 0.70 | 0.69 | 0.20 | 0.05 | 0.10 | 0.20

IM-60.01 030_Ext_Condicionantes_REN.dwg-8327gsh--betar_consultores.ctb--09/10/2024

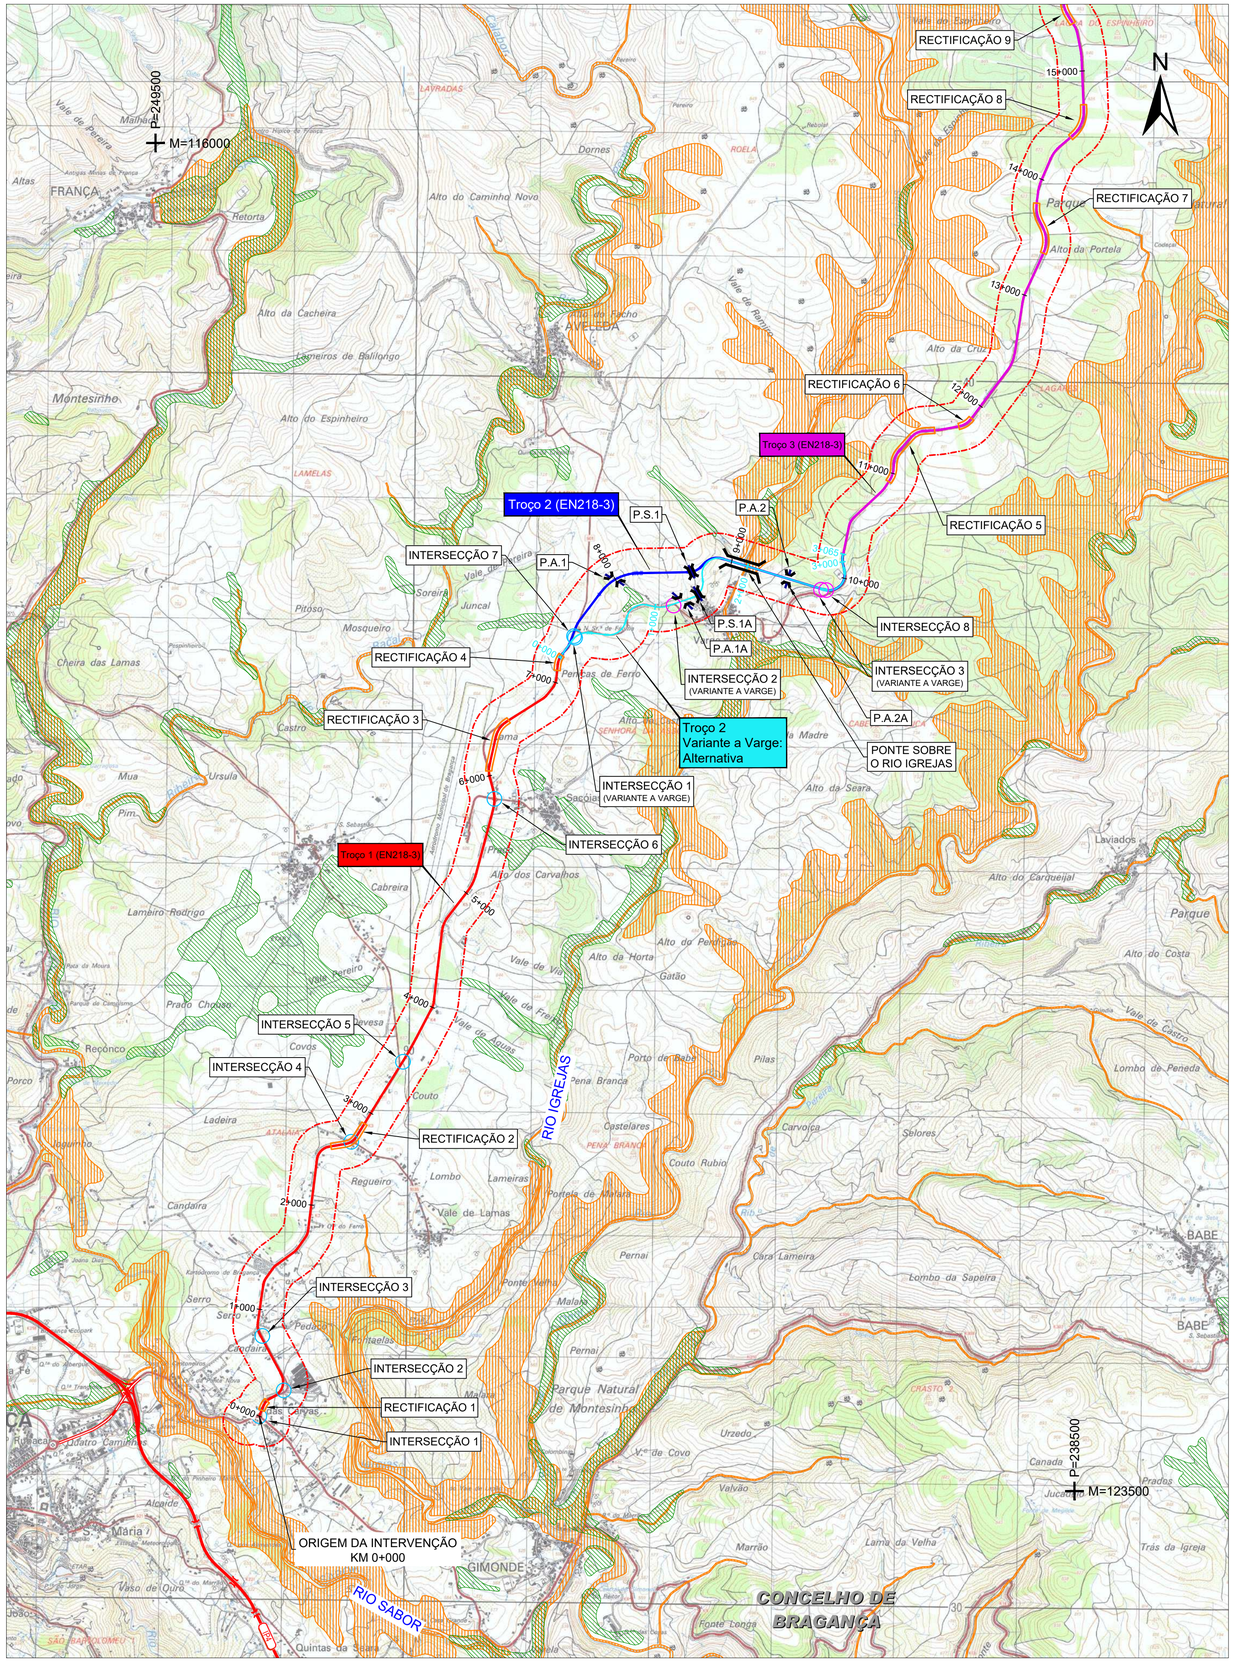

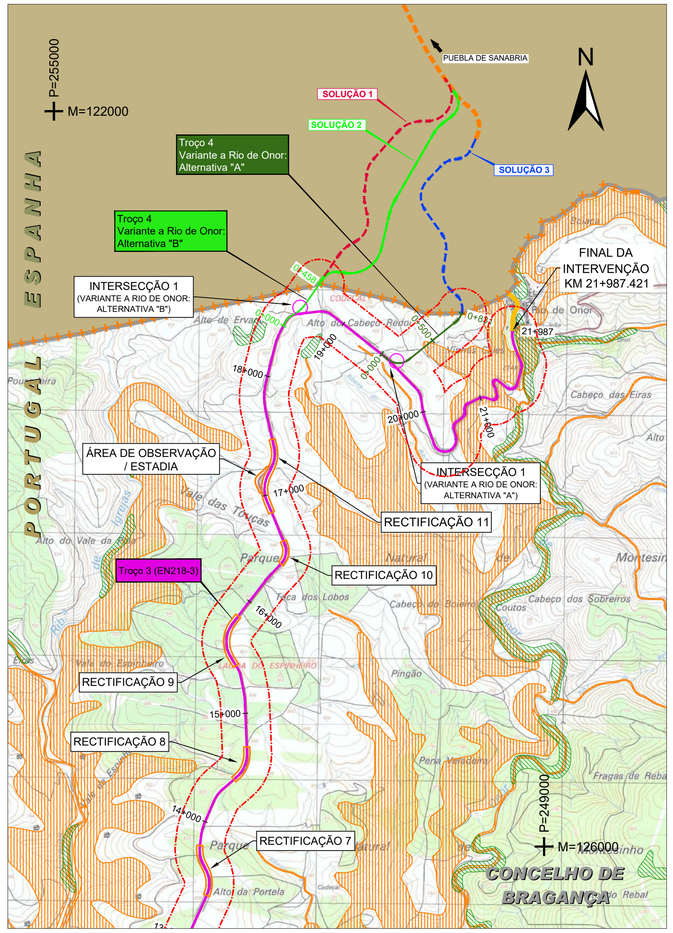

ENQUADRAMENTO NACIONAL



RAN - RESERVA AGRICOLA NACIONAL

RESERVA AGRICOLA NACIONAL

REN - RESERVA ECOLÓGICA NACIONAL

RESERVA ECOLÓGICA NACIONAL

ENQUADRAMENTO



Referências Bibliográficas:

1 - Sistema Global de Referência - PT-TM06/ETRS89

2 - Limites Administrativos - CAOP 2022

3 - Distrito de Bragança

4 - Escala 1:25000

5 - Proprietário IGeoE - Nº Carta - Edição / Ano:

Carta 013 - Edição nº3 / 2016 | Carta 025- Edição nº3 / 2016

Carta 038 - Edição nº3 / 2016

SIMBOLOGIA:

LIMITE DO PAÍS

LIMITE DE CONCELHO

ÁREA DE ESTUDO (400 M)

LIGAÇÕES TRANSFRONTEIRIÇAS
LIGAÇÃO DE BRAGANÇA A PUEBLA DE SANABRIA (ES)

TROÇOS E VARIANTES

TROÇO 1 (EN218-3)

TROÇO 2 (VARIANTE A VARGE: EN218-3)

TROÇO 2 (VARIANTE A VARGE: ALTERNATIVA)

TROÇO 3 (EN218-3)

TROÇO 4 (VARIANTE A RIO DE ONOR: ALTERNATIVA "A")

TROÇO 4 (VARIANTE A RIO DE ONOR: ALTERNATIVA "B")

RECTIFICAÇÃO DE TRAÇADO

PERÍMETRO URBANO DE RIO DE ONOR

RECTIFICAÇÃO DE INTERSEÇÃO

INTERSEÇÃO NOVA

Alteração	Descrição da Alteração	Data	Desenhou	Verificou

Braganza Município

Betar CONSULTORES

Título Complementar :

LIGAÇÕES TRANSFRONTEIRIÇAS
LIGAÇÃO DE BRAGANÇA A PUEBLA DE SANABRIA (ES)

Escala numérica : 1: 25000

Escala gráfica : 0 250 500

Chefe Proj. : PAULO GOMES

Proj. : HELENA NASCIMENTO

Des. : GILBERTO NUNES

Substitui :

Substituido por :

Designação :
ESTUDO DE IMPACTE AMBIENTAL
PLANTA DE RAN E REN

Número : 031


Nº BC : 031


Data : OUTUBRO 2024

Folha : 01/01

RED|YELLOW|GREEN|CYAN|BLUE|MAGENTA|WHITE|8|9|OTHERS
0.15|0.30|0.40|0.50|0.70|0.80|0.00|0.06|0.10|0.00

M-60.01 031_PAN_REN.dwg-8327gdn--betar_consultores.cdb--09/10/2024

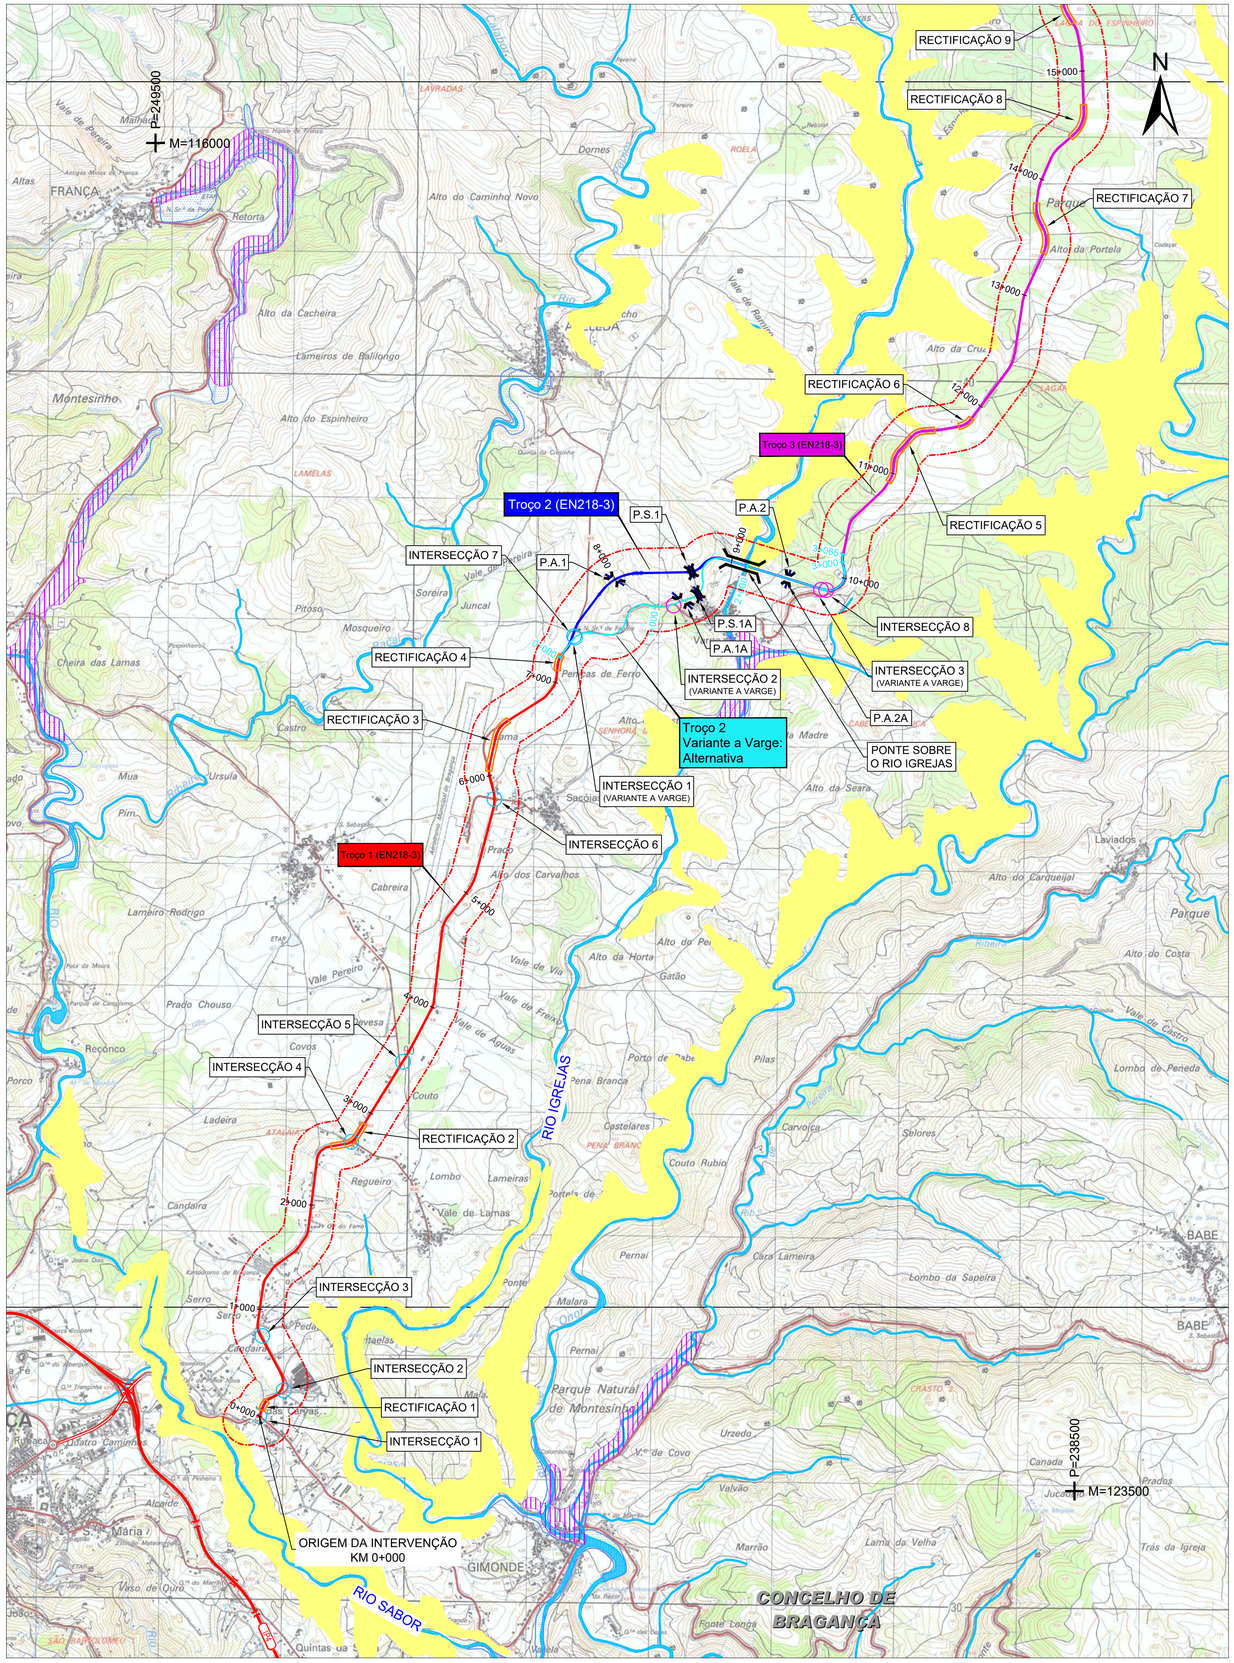

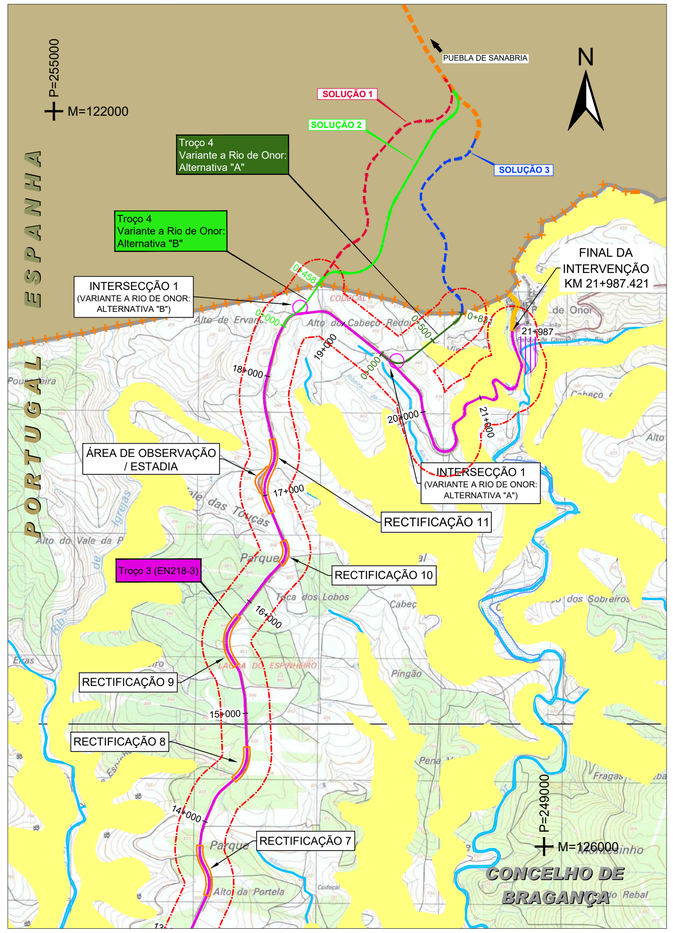

ENQUADRAMENTO NACIONAL



ENQUADRAMENTO



Referências Bibliográficas:

1 - Sistema Global de Referência - PT-TM06/ETRS89

2 - Limites Administrativos - CAOP 2022

3 - Distrito de Bragança

4 - Escala 1:25000

5 - Proprietário IGeoE - Nº Carta - Edição / Ano:

Carta 013 - Edição nº3 / 2016 | Carta 025- Edição nº3 / 2016
Carta 038 - Edição nº3 / 2016

SIMBOLOGIA:

- LIMITE DO PAÍS
- LIMITE DE CONCELHO
- ÁREA DE ESTUDO (400 M)

REN - RESERVA ECOLÓGICA NACIONAL

- CURSOS DE ÁGUA E RESPETIVOS LEITOS E MARGENS
- ZONAS AMEAÇADAS PELAS CHEIAS
- ÁREAS DE ELEVADO RISCO DE EROSÃO HÍDRICA DO SOLO
- AREAS DE MÁXIMA INFILTRAÇÃO

LIGAÇÕES TRANSFRONTEIRIÇAS
LIGAÇÃO DE BRAGANÇA A PUEBLA DE SANABRIA (ES)

TROÇOS E VARIANTES

- TROÇO 1 (EN218-3)
- TROÇO 2 (VARIANTE A VARGE: EN218-3)
- TROÇO 2 (VARIANTE A VARGE: ALTERNATIVA)
- TROÇO 3 (EN218-3)
- TROÇO 4 (VARIANTE A RIO DE ONOR: ALTERNATIVA "A")
- TROÇO 4 (VARIANTE A RIO DE ONOR: ALTERNATIVA "B")
- RECTIFICAÇÃO DE TRAÇADO
- PERÍMETRO URBANO DE RIO DE ONOR
- RECTIFICAÇÃO DE INTERSEÇÃO
- INTERSEÇÃO NOVA

Alteração	Descrição da Alteração	Data	Desenhou	Verificou

Bragança Município

Betar CONSULTORES

Título Complementar :
LIGAÇÕES TRANSFRONTEIRIÇAS
LIGAÇÃO DE BRAGANÇA A PUEBLA DE SANABRIA (ES)

Escala numérica : 1: 25000
Escala gráfica : 0 250 500


Chefe Proj. : PAULO GOMES
Proj. : HELENA NASCIMENTO
Des. : GILBERTO NUNES
Substitui :
Substituido por :


Designação :
ESTUDO DE IMPACTE AMBIENTAL
PLANTA DA RESERVA
ECOLÓGICA NACIONAL

Número : 032
Nº BC : 032
Data : OUTUBRO 2024
Folha : 01/01

RED	YELLOW	GREEN	CYAN	BLUE	MAGENTA	WHITE	8	9	OTHERS
0.15	0.30	0.40	0.50	0.70	0.80	0.90	0.06	0.10	0.20

M-60.01 032_REN_Extrafinodo.dwg-S327gdn--betar_consultores.ctb--09/10/2024

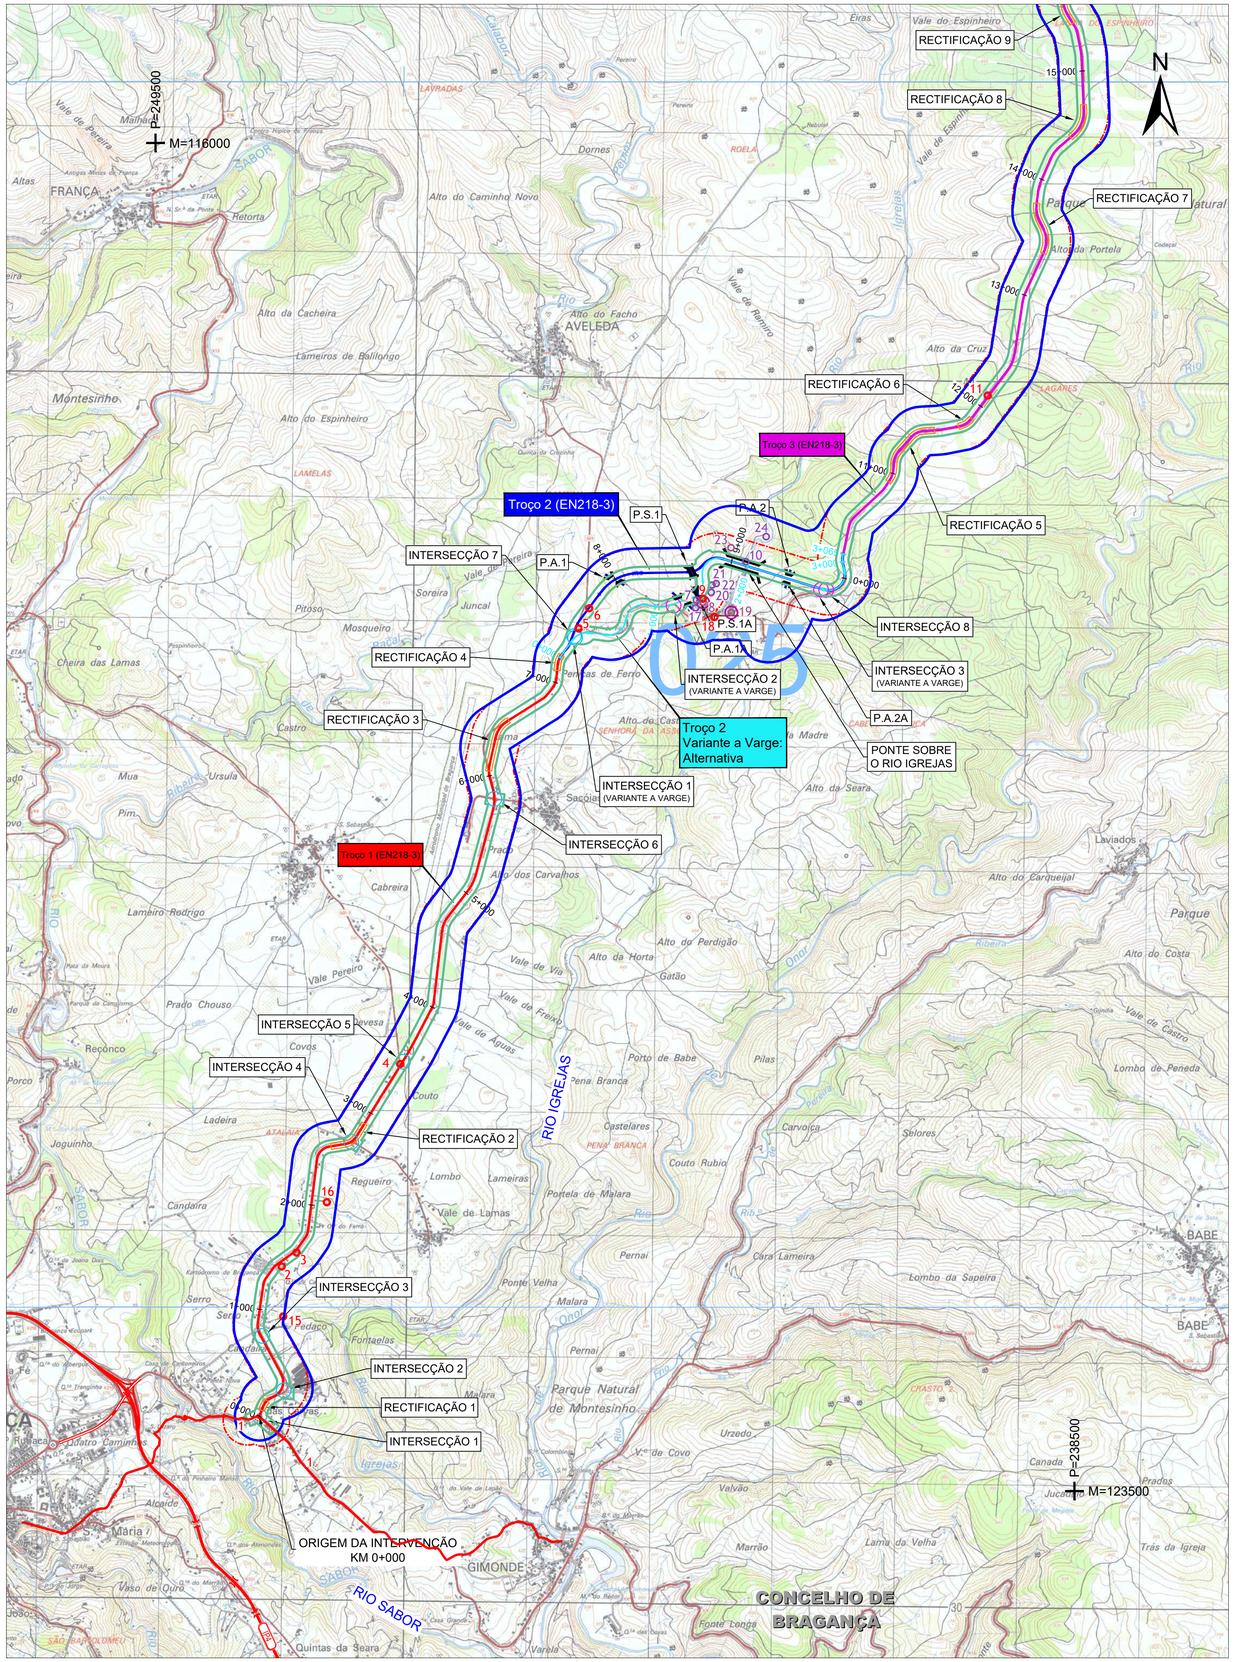

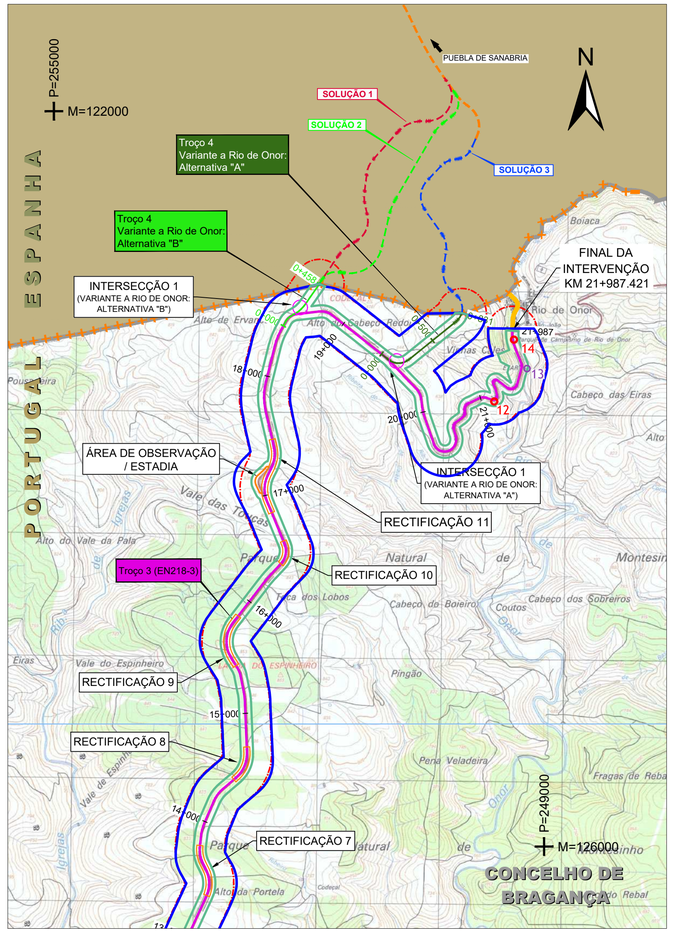

ENQUADRAMENTO NACIONAL



PATRIMÓNIO

- ÁREA DE ENQUADRAMENTO HISTÓRICO
- ÁREA DE INCIDÊNCIA DE PROJETO
- OCORRÊNCIAS PATRIMONIAIS
- PLANO ORDENAMENTO DO PARQUE NATURAL DE MONTESINHO
- INVENTARIADO NO PLANO DIRETOR MUNICIPAL
- ÁREA DE PROTEÇÃO (PDM)

ENQUADRAMENTO



Referências Bibliográficas:

1 - Sistema Global de Referência - PT-TM06/ETRS89

2 - Limites Administrativos - CAOP 2022

3 - Distrito de Bragança

4 - Escala 1:25000

5 - Proprietário IGeoE - Nº Carta - Edição / Ano:

Carta 013 - Edição nº3 / 2016 | Carta 025- Edição nº3 / 2016
Carta 038 - Edição nº3 / 2016

SIMBOLOGIA:

- LIMITE DO PAÍS
- LIMITE DE CONCELHO
- ÁREA DE ESTUDO (400 M)

LIGAÇÕES TRANSFRONTEIRIÇAS
LIGAÇÃO DE BRAGANÇA A PUEBLA DE SANABRIA (ES)

TROÇOS E VARIANTES

- TROÇO 1 (EN218-3)
- TROÇO 2 (VARIANTE A VARGE: EN218-3)
- TROÇO 2 (VARIANTE A VARGE: ALTERNATIVA)
- TROÇO 3 (EN218-3)
- TROÇO 4 (VARIANTE A RIO DE ONOR: ALTERNATIVA "A")
- TROÇO 4 (VARIANTE A RIO DE ONOR: ALTERNATIVA "B")
- RECTIFICAÇÃO DE TRAÇADO
- PERÍMETRO URBANO DE RIO DE ONOR
- RECTIFICAÇÃO DE INTERSEÇÃO
- INTERSEÇÃO NOVA

Alteração	Descrição da Alteração	Data	Desenhou	Verificou

Bragança Município

Betar CONSULTORES

Título Complementar :

LIGAÇÕES TRANSFRONTEIRIÇAS
LIGAÇÃO DE BRAGANÇA A PUEBLA DE SANABRIA (ES)

Escala numérica : 1: 25000

Escala gráfica : 0 250 500

Chefe Proj. : PAULO GOMES
Proj. : JOÃO ALBERCARIA
Des. : GILBERTO NUNES

Substitui :
Substituído por :

Designação :
ESTUDO DE IMPACTE AMBIENTAL
PATRIMÓNIO
ELEMENTOS PATRIMONIAIS

Número : 033
Nº BC : 033
Data : OUTUBRO 2024
Folha : 01/01

RED|YELLOW|GREEN|CYAN|BLUE|MAGENTA|WHITE|8|9|OTHERS
0.15|0.30|0.40|0.50|0.70|0.80|0.90|0.06|0.10|0.20

M-60.01 033_Património_D1(StrRef).dwg-8327gdn--betar_consultores.ctb--11/10/2024