





ENQUADRAMENTO NACIONAL

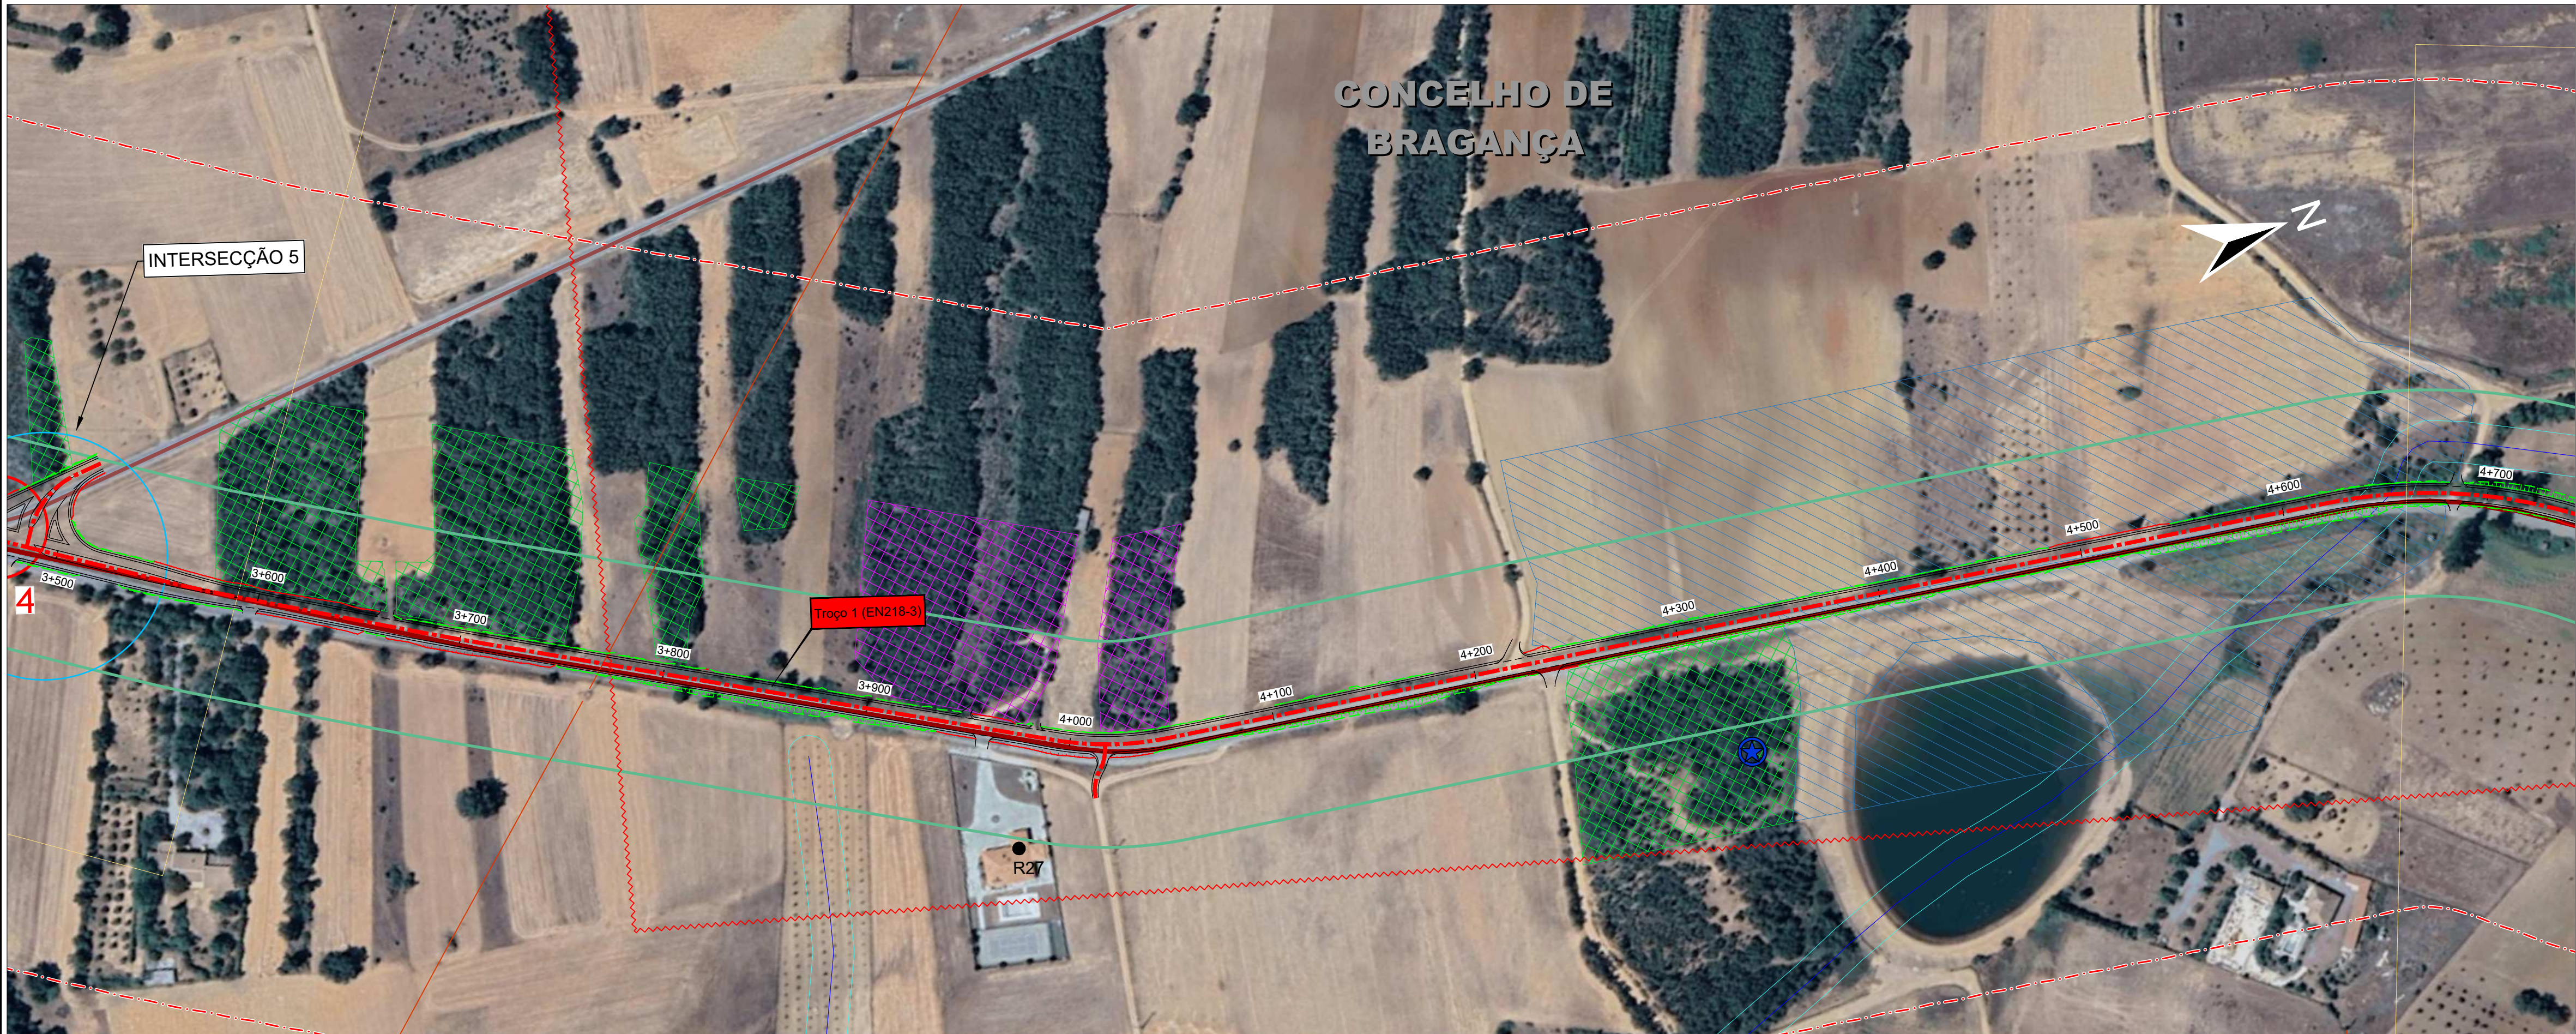


ENQUADRAMENTO

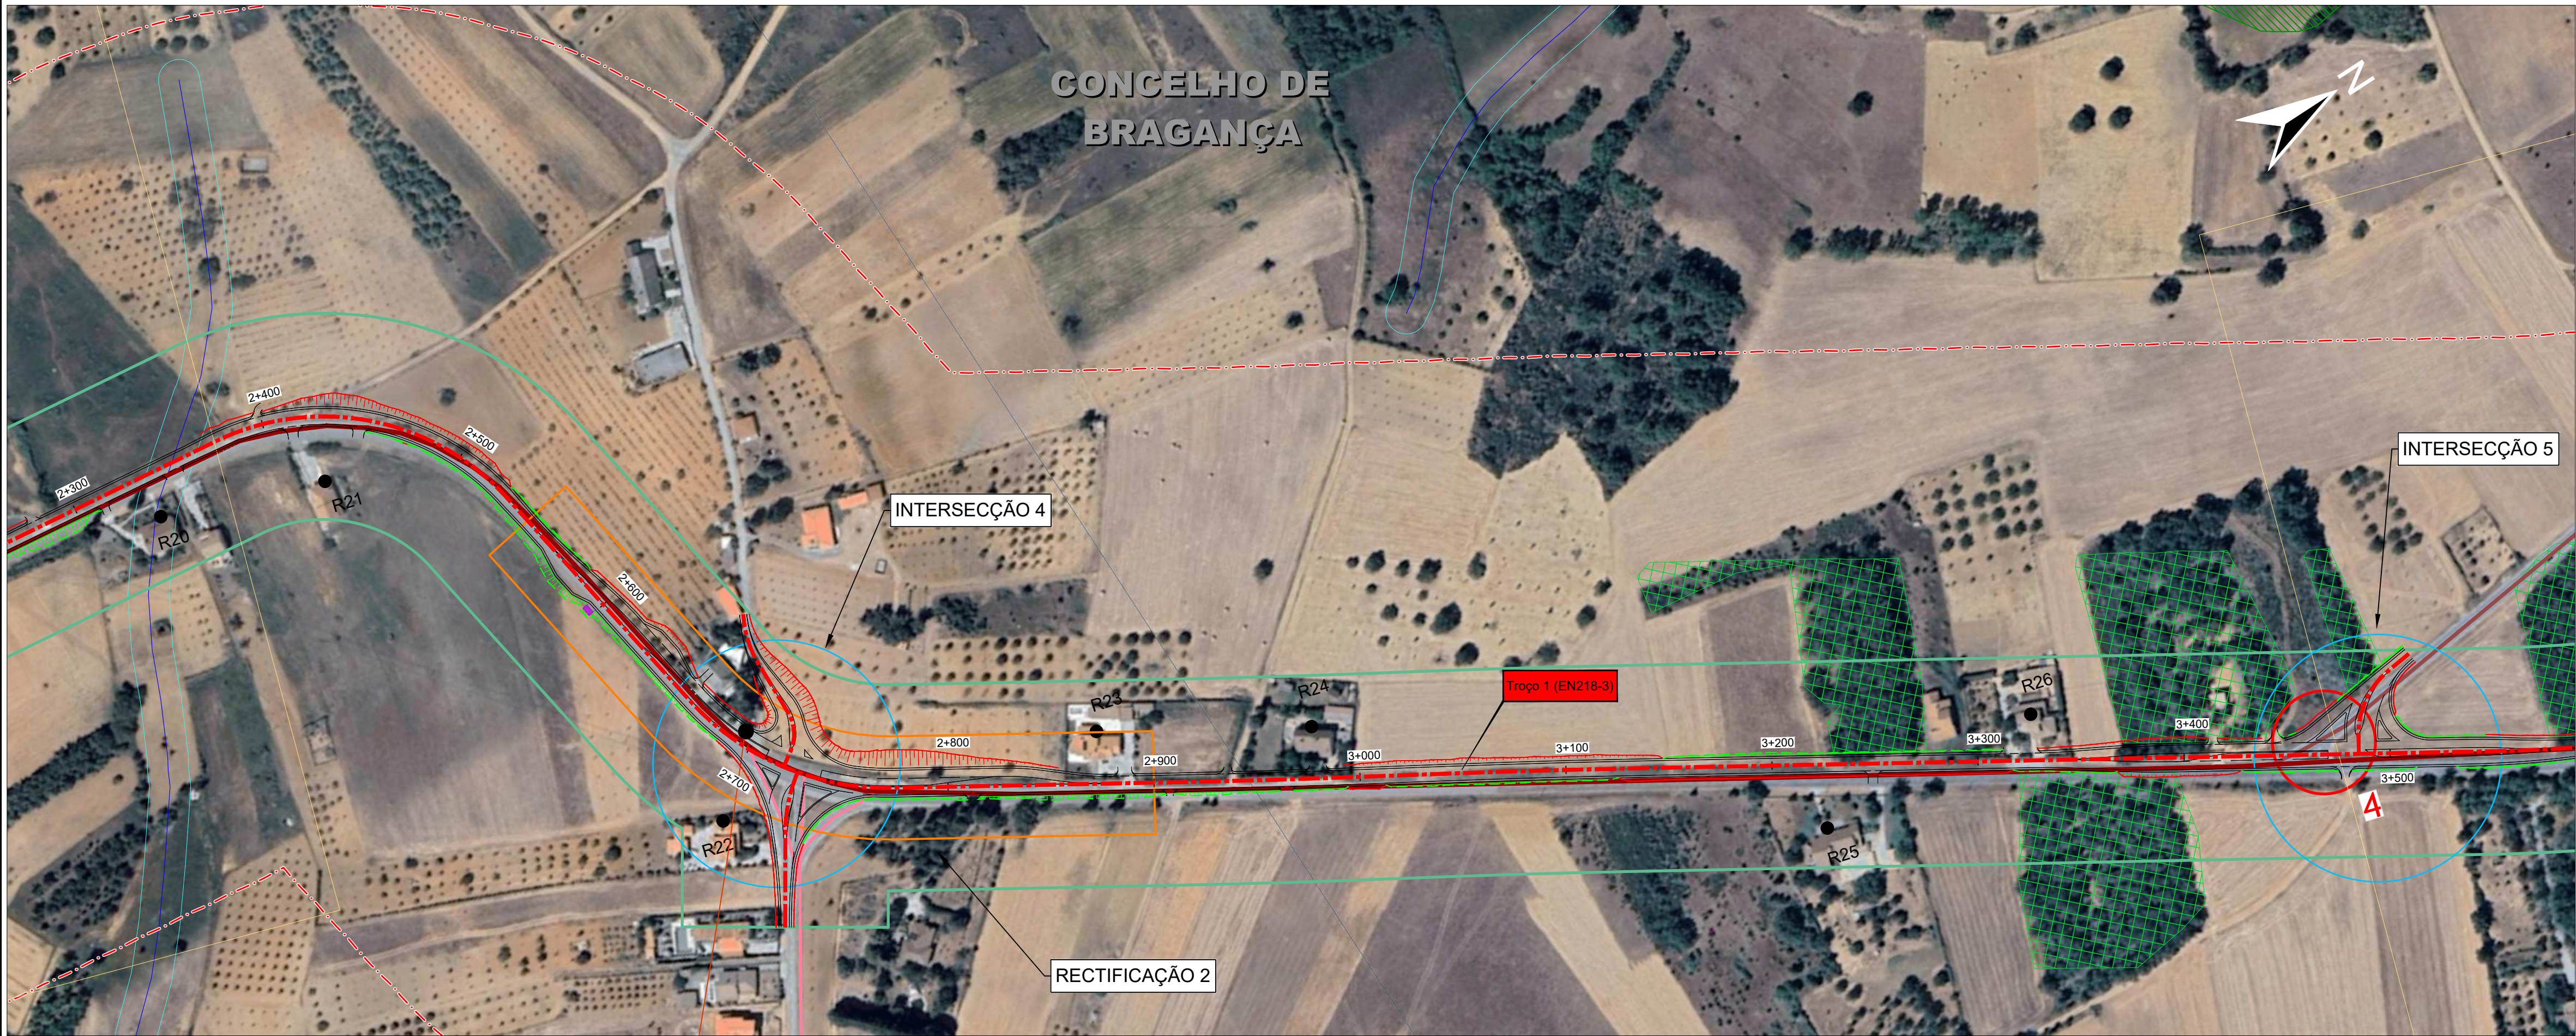

Referências Bibliográficas:

- 1 - Sistema Global de Referência - PT-TM06/ETRS89
- 2 - Limites Administrativos - CAOP 2022
- 3 - Distrito de Bragança
- 4 - Escala 1:25000
- 5 - Proprietário IGeoE - N.º Carta - Edição / Ano:
- Carta 013 - Edição nº3 / 2016 | Carta 025 - Edição nº3 / 2016
- Carta 038 - Edição nº3 / 2016

ESQUEMA DE FOLHAS

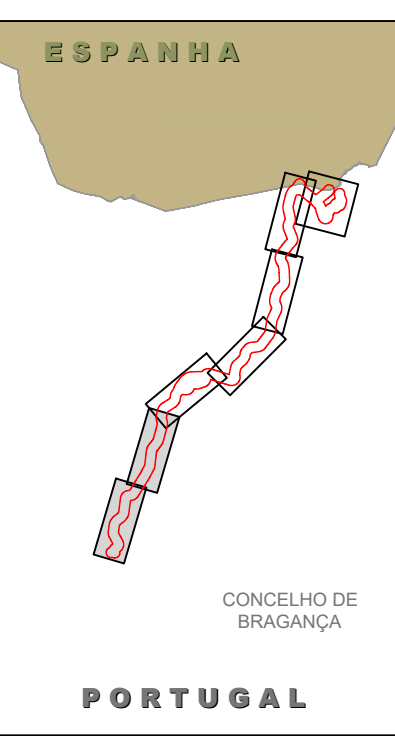

SIMBOLOGIA:

- +++ LIMITE DO PAÍS
- LIMITE DE CONCELHO
- LIMITE DE FREGUESIAS
- AREA DE ESTUDO (400 M)
- ATERRO
- ESCAVAÇÃO
- LIGAÇÕES TRANSFRONTEIRIÇAS
- LIGAÇÃO DE BRAGANÇA A PUEBLA DE SANABRIA (ES)
- TROÇOS E VARIANTES
- TROÇO 1 (EN218-3)
- TROÇO 2 (VARIANTE A VARGE: EN218-3)
- TROÇO 2 (VARIANTE A VARGE: ALTERNATIVA)
- TROÇO 3 (EN218-3)
- TROÇO 4 (VARIANTE A RIO DE ONOR: ALTERNATIVA "A")
- TROÇO 4 (VARIANTE A RIO DE ONOR: ALTERNATIVA "B")
- RECTIFICAÇÃO DE TRACADO
- PERIMETRO URBANO DE RIO DE ONOR
- RECTIFICAÇÃO DE INTERSECÇÃO
- INTERSECÇÃO NOVA

UNIDADES DE VEGETAÇÃO (HABITAT'S)

- CARVALHAL (HABITAT 9230)
- CERCAL (HABITAT 9240)
- PRADOS
- FREIXIAL (HABITAT 6220*4+9180)

PATRIMÓNIO

- ÁREA DE INCIDÊNCIA DE PROJETO
- OCORRÊNCIAS PATRIMONIAIS
- PLANO ORDENAMENTO DO PARQUE NATURAL DE MONTESINHO
- INVENTARIADO NO PLANO DIRETOR MUNICIPAL
- ÁREA DE PROTEÇÃO (PDM)

SOCIOECONOMIA

TURISMO

- TRILHO E ROTAS
- BTT 1 - BRAGANÇA - RIO DE ONOR
- BTT 1 - BRAGANÇA - MONTESINHO
- BTT 2 - RIO DE ONOR - VILARINHO
- BGC PR11 - O LADO POTUGUÊS DE RIO DE ONOR
- CAMINHO DE SANTIAGO (VIA DA PRATA) ETAPA 5
- GR298 - GRANDE ROTA DOS MOINHOS E LAMEIROS

INFRAESTRUTURAS E EQUIPAMENTOS

- ESPAÇOS DE INDÚSTRIA
- LOCAIS DE CULTO
- CEMITÉRIO DE VARGE
- IGREJAS

CONDICIONANTES

QUALIFICAÇÃO DO SOLO RURAL

RECURSOS NATURAIS

DOMÍNIO PÚBLICO HÍDRICO

AGUAS NAVEGÁVEIS E OU FLUTUÁVEIS E MARGENS COM LARGURA DE 30M

CAPTAÇÃO DE ÁGUAS SUBTERRÂNEAS PARA ABASTECIMENTO PÚBLICO (DESATIVADA)

PATRIMÓNIO EDIFICADO E ARQUEOLÓGICO

IMÓVEIS CLASSIFICADOS

IMÓVEIS DE INTERESSE PÚBLICO

INFRAESTRUTURAS

DRENAGEM DE ÁGUAS RESIDUAIS

REDE ELÉCTRICA

REDE RODoviÁRIA NACIONAL E ESTRADAS REGIONAIS

ESTRADAS E CAMINHOS MUNICIPAIS

ESTRADAS NACIONAIS DESCLASSIFICADAS

ESTRADAS MUNICIPAIS (EM)

CAMINHOS MUNICIPAIS (CM)

AEROPORTOS E AERODROMOS

MARCOS GEODÉSICOS

RUIDO

RECEPTORES SENSÍVEIS

RECURSOS HÍDRICOS

DOMÍNIO PÚBLICO HÍDRICO

LINHAS DE ÁGUA

DOMÍNIO PÚBLICO HÍDRICO - 10M

RAN - RESERVA AGRÍCOLA NACIONAL

REN - RESERVA ECOLÓGICA NACIONAL

RESERVA AGRÍCOLA NACIONAL

RESERVA ECOLÓGICA NACIONAL



Título Complementar :

LIGAÇÕES TRANSFRONTEIRIÇAS
LIGAÇÃO DE BRAGANÇA A PUEBLA DE SANABRIA (ES)

Escala numérica :

1: 2 000

Escala gráfica :

Chefe Proj. :

PAULO GOMES

Proj. :

HELENA NASCIMENTO

Des. :

GILBERTO NUNES

Substituí :

Designação :

Substituído por :

ESTUDO DE IMPACTE AMBIENTAL
PLANTA DE CONDICIONANTES À
IMPLANTAÇÃO DO ESTALEIRO E
INFRAESTRUTURAS DE APOIO À OBRA

Número :

036A

N.º BC : 036_02_11

Data :

20/03/2025

GN

HN



Verificou

Data :

OUTUBRO 2024

Folha :

02/10

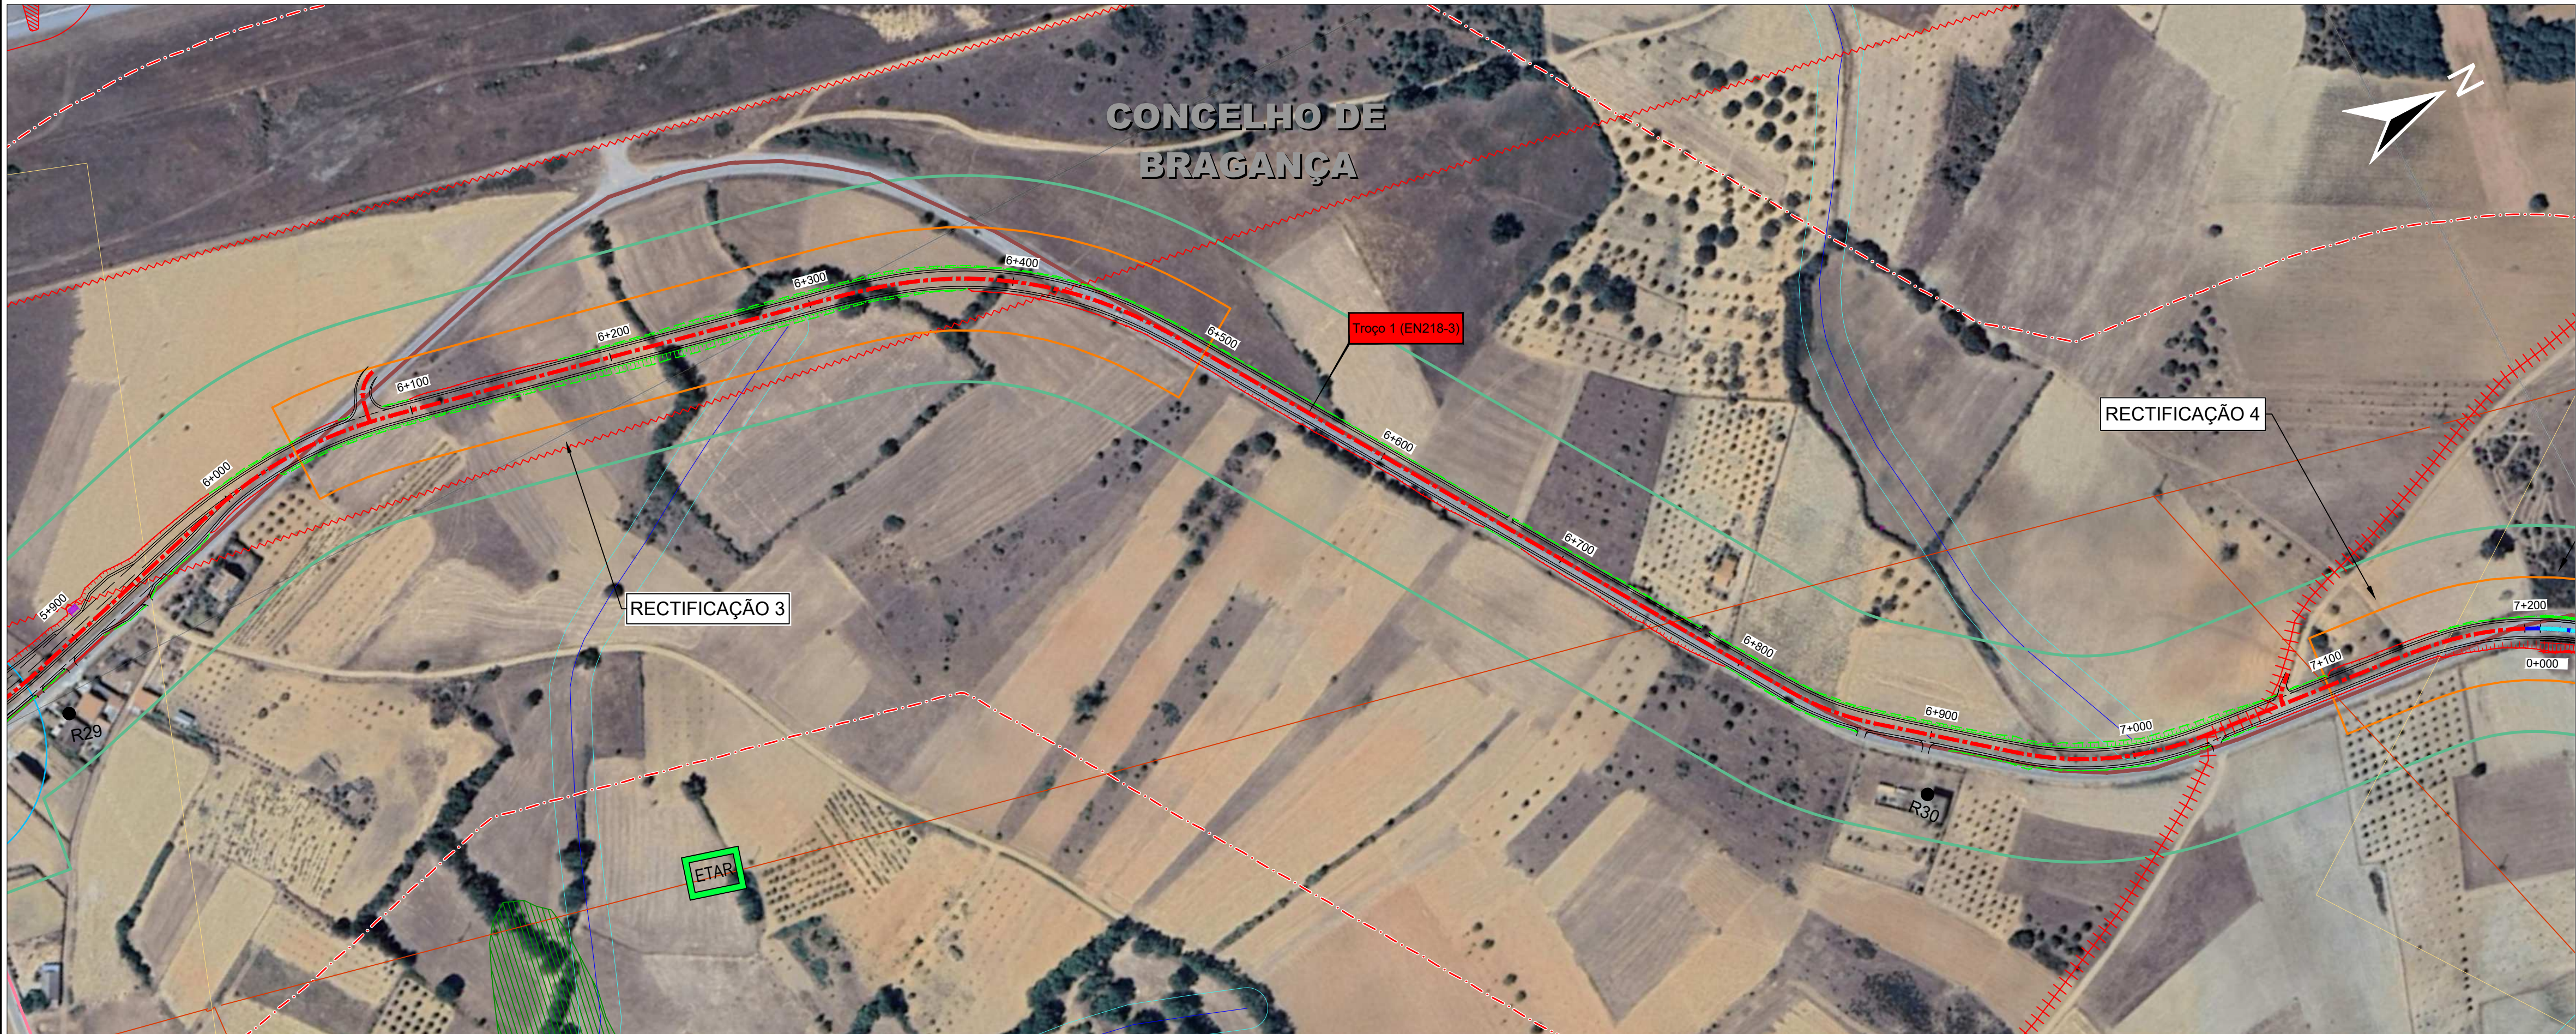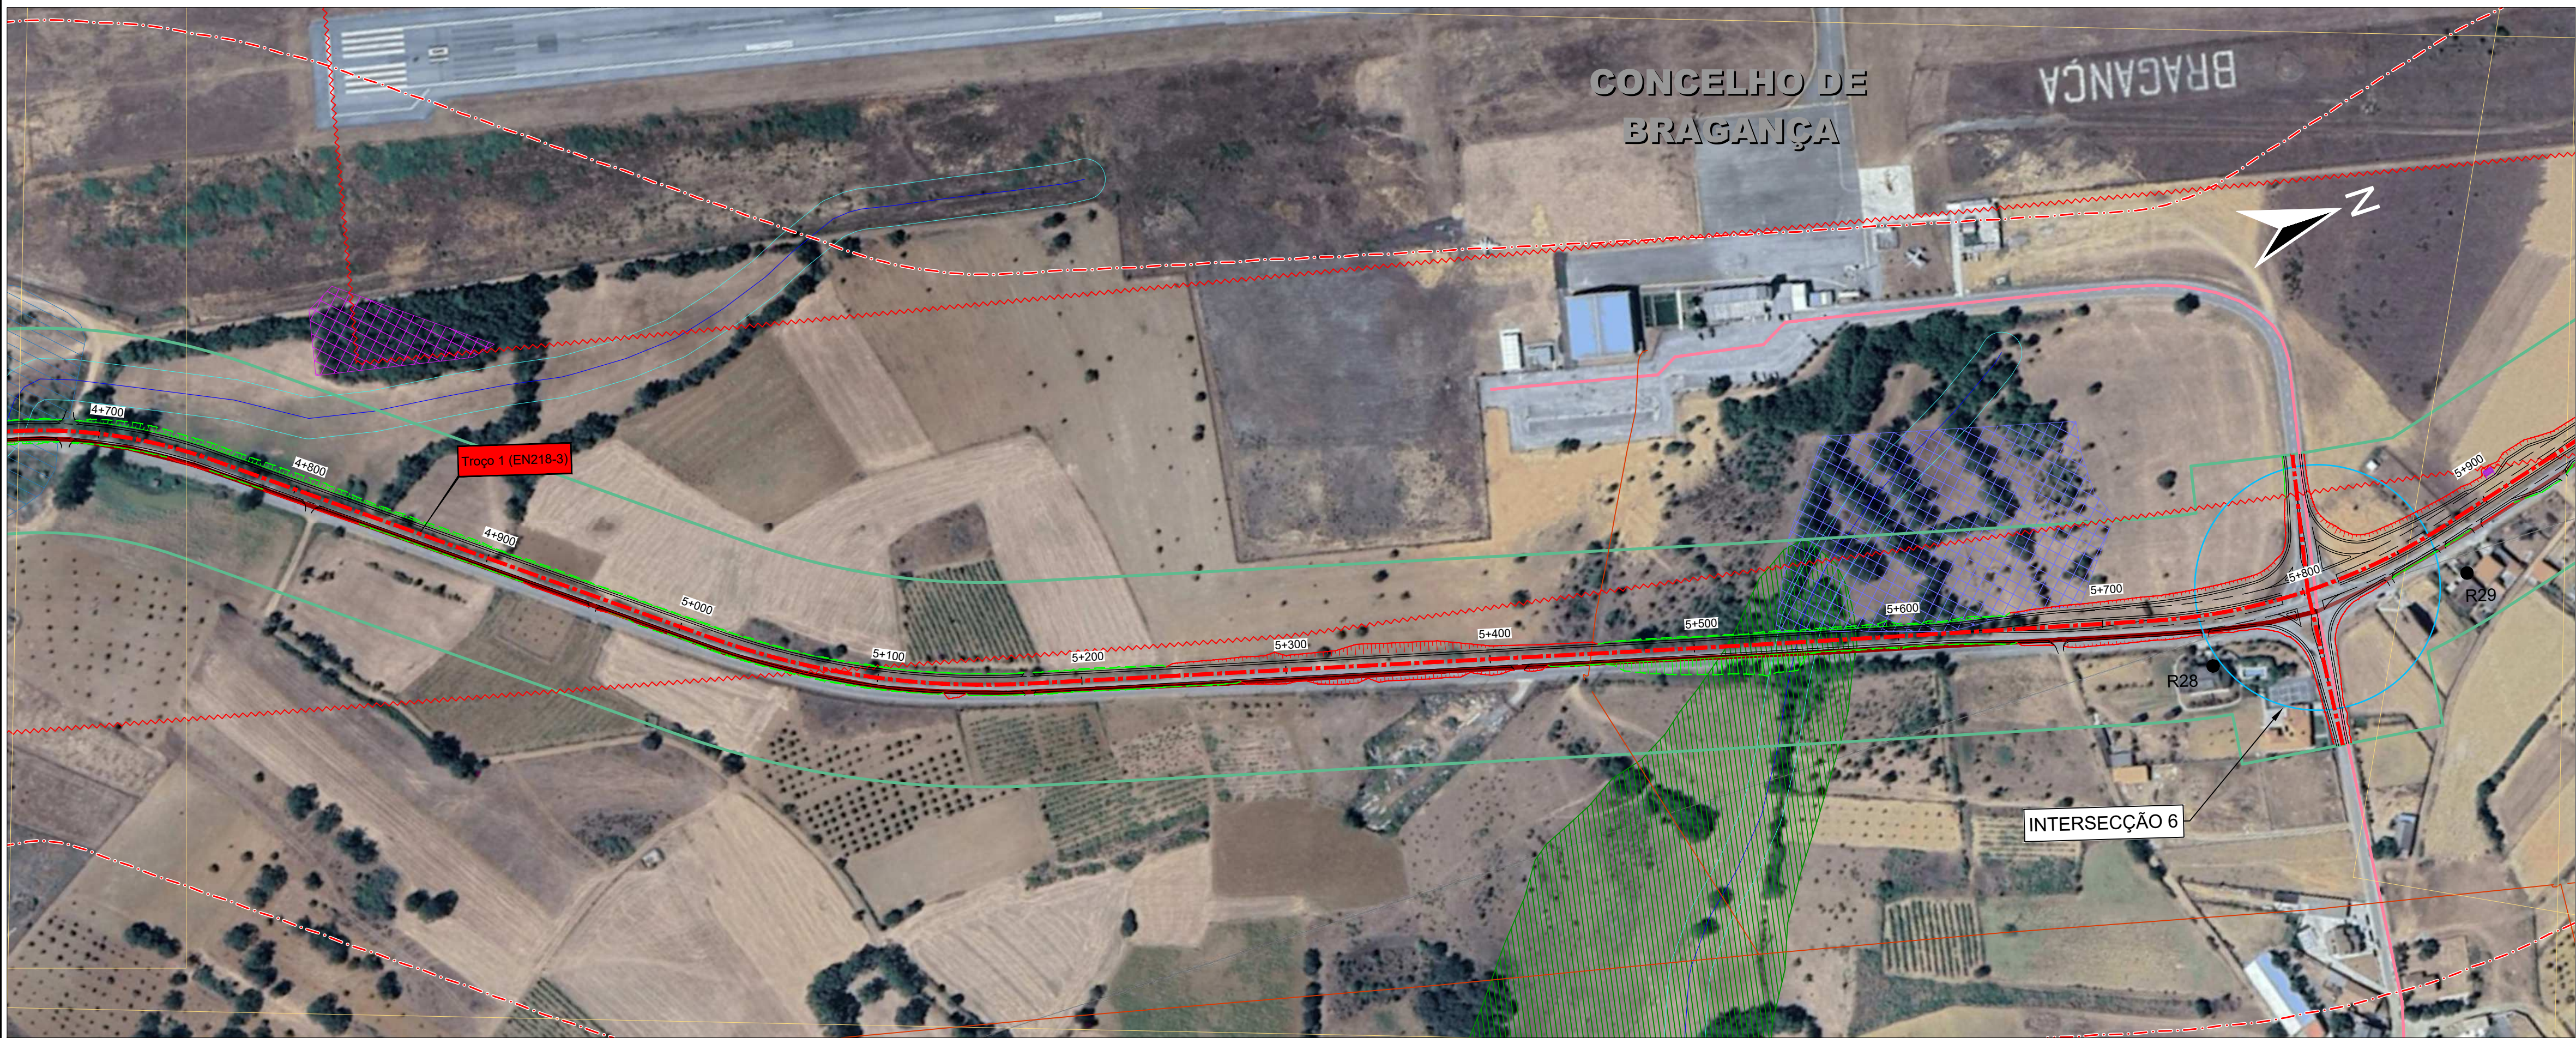

ENQUADRAMENTO NACIONAL




ENQUADRAMENTO



Referências Bibliográficas:

- Sistema Global de Referência - PT-TM06/ETRS89
- Limites Administrativos - CAOP 2022
- Distrito de Bragança
- Escala 1:25000
- Proprietário IGEOE - N.º Carta - Edição / Ano:
Carta 013 - Edição nº3 / 2016 | Carta 025 - Edição nº3 / 2016
Carta 038 - Edição nº3 / 2016

ESQUEMA DE FOLHAS

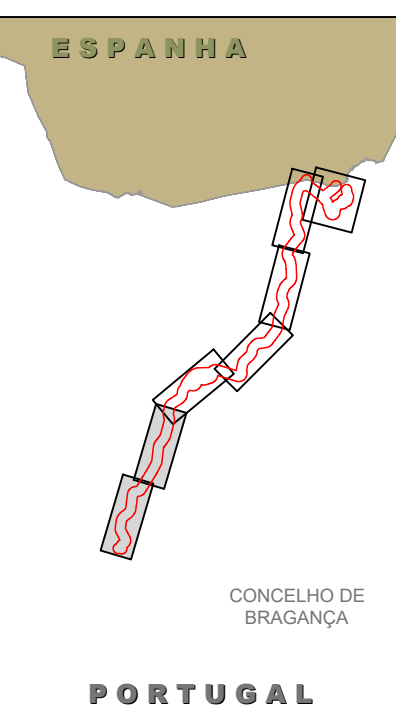

SIMBOLOGIA:

- +++ LIMITE DO PAÍS
- LIMITE DE CONCELHO
- LIMITE DE FREGUESIAS
- ÁREA DE ESTUDO (400 M)
- ATERRIO
- ESCAVAÇÃO
- LIGAÇÕES TRANSFRONTEIRIÇAS
LIGAÇÃO DE BRAGANÇA A PUEBLA DE SANABRIA (ES)
- TROÇOS E VARIANTES
TROÇO 1 (EN218-3)
TROÇO 2 (VARIANTE A VARGE: EN218-3)
TROÇO 2 (VARIANTE A VARGE: ALTERNATIVA)
TROÇO 3 (EN218-3)
TROÇO 4 (VARIANTE A RIO DE ONOR: ALTERNATIVA "A")
TROÇO 4 (VARIANTE A RIO DE ONOR: ALTERNATIVA "B")
- RECTIFICAÇÃO DE TRACADO
- PERÍMETRO URBANO DE RIO DE ONOR
- RECTIFICAÇÃO DE INTERSECÇÃO
- INTERSECÇÃO NOVA

CONDICIONANTES

- QUALIFICAÇÃO DO SOLO RURAL
- RECURSOS NATURAIS
DOMÍNIO PÚBLICO HÍDRICO
- AGUAS NAVEGÁVEIS E OU FLUTUÁVEIS E MARGENS COM LARGURA DE 30M
- CAPTAÇÃO DE AGUAS SUBTERRÂNEAS PARA ABASTECIMENTO PÚBLICO (DESATIVADA)
- PATRIMÓNIO EDIFICADO E ARQUEOLÓGICO
IMÓVEIS CLASSIFICADOS
- IMÓVEIS DE INTERESSE PÚBLICO
7. ATALAIA DE CANDIARA (BAÇAL)
(DEC. N.º 2906, DR. 163, DE 17 DE JULHO DE 1990)
- INFRAESTRUTURAS
DRENAGEM DE ÁGUAS RESIDUAIS
- ETAR
- ESTAÇÃO DE TRATAMENTO DE ÁGUAS RESIDUAIS (ETAR)
- REDE ELÉCTRICA
POSTO DE TRANSFORMAÇÃO
- LINHAS DE MÉDIA TENSÃO
- REDE RODOVIÁRIA NACIONAL E ESTRADAS REGIONAIS
ESTRADAS NACIONAIS DESCLASSIFICADAS
- ESTRADAS E CAMINHOS MUNICIPAIS
ESTRADAS MUNICIPAIS (EM)
- CAMINHOS MUNICIPAIS (CM)
- AEROPORTOS E AERÓDROMOS
- MARCOS GEODÉSICOS

RUIDO

- RECEPTORES SENSÍVEIS

RECURSOS HÍDRICOS

- DOMÍNIO PÚBLICO HÍDRICO
- LINHAS DE ÁGUA
- DOMÍNIO PÚBLICO HÍDRICO - 10M

UNIDADES DE VEGETAÇÃO (HABITATS)

- CARVALHAL (HABITAT 9230)
- CERCAL (HABITAT 9240)
- PRADOS
- FREIXAL (HABITAT 6220+4+9180)

PATRIMÓNIO

- ÁREA DE INCIDÊNCIA DE PROJETO
- OCORRÊNCIAS PATRIMONIAIS
- PLANO ORDENAMENTO DO PARQUE NATURAL DE MONTESINHO
- INVENTARIADO NO PLANO DIRETOR MUNICIPAL
- ÁREA DE PROTEÇÃO (PDM)

SOCIOECONOMIA

- TURISMO
- TRILHO E ROTAS
- BTT 1 - BRAGANÇA - RIO DE ONOR
- BTT 1 - BRAGANÇA - MONTESINHO
- BTT 2 - RIO DE ONOR - VILARINHO
- BGC PR11 - O LADO PORTUGUÊS DE RIO DE ONOR
- CAMINHO DE SANTIAGO (VIA DA PRATA) ETAPA 5
- GR298 - GRANDE ROTA DOS MOINHOS E LAMEIROS

INFRAESTRUTURAS E EQUIPAMENTOS

- ESPAÇOS DE INDÚSTRIA
- LOCAIS DE CULTO
- CEMITÉRIO DE VARGE
- IGREJAS

RAN - RESERVA AGRÍCOLA NACIONAL REN - RESERVA ECOLÓGICA NACIONAL

- RESERVA AGRÍCOLA NACIONAL
- RESERVA ECOLÓGICA NACIONAL








Título Complementar :
LIGAÇÕES TRANSFRONTEIRIÇAS
LIGAÇÃO DE BRAGANÇA A PUEBLA DE SANABRIA (ES)


Escala numérica :
1: 2 000
Escala gráfica :
0 20 40

Designação :
ESTUDO DE IMPACTE AMBIENTAL
PLANTA DE CONDICIONANTES À
IMPLANTAÇÃO DO ESTALEIRO E
INFRAESTRUTURAS DE APOIO À OBRA

Número :
036A
N.º BC : 036_03_11
Data : OUTUBRO 2024
Folha : 03/10

RED: YELLOW GREEN CYAN BLUE MAGENTA WHITE 8 9 OTHERS
0.15 0.30 0.40 0.50 0.70 0.80 0.90 1.00 1.10 1.20 1.30 1.40 1.50 1.60 1.70 1.80 1.90 2.00
IM-60.01 036A Condicionantes ao estudo, 2020.dwg-3327gjn-betar_consultores.cb-29/03/2025

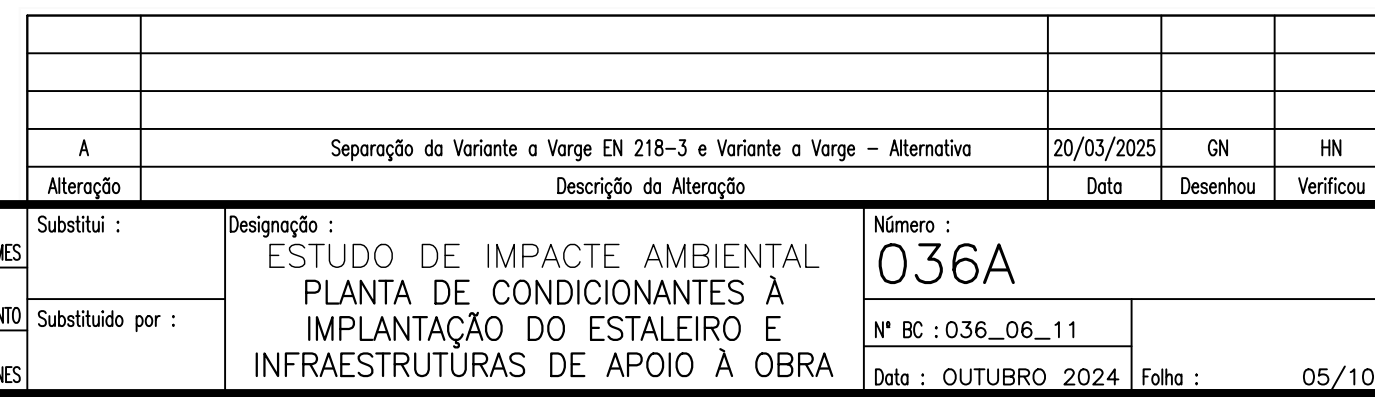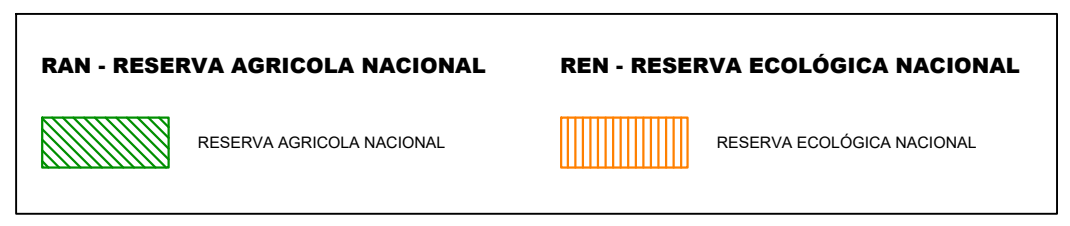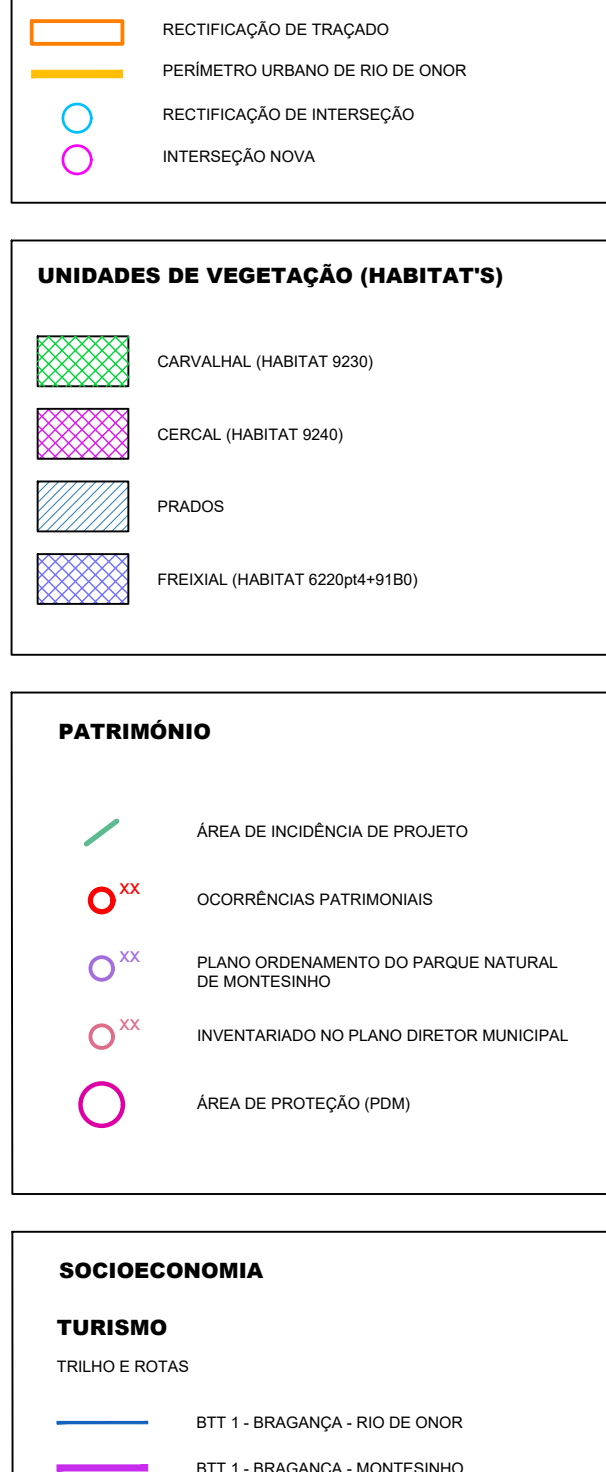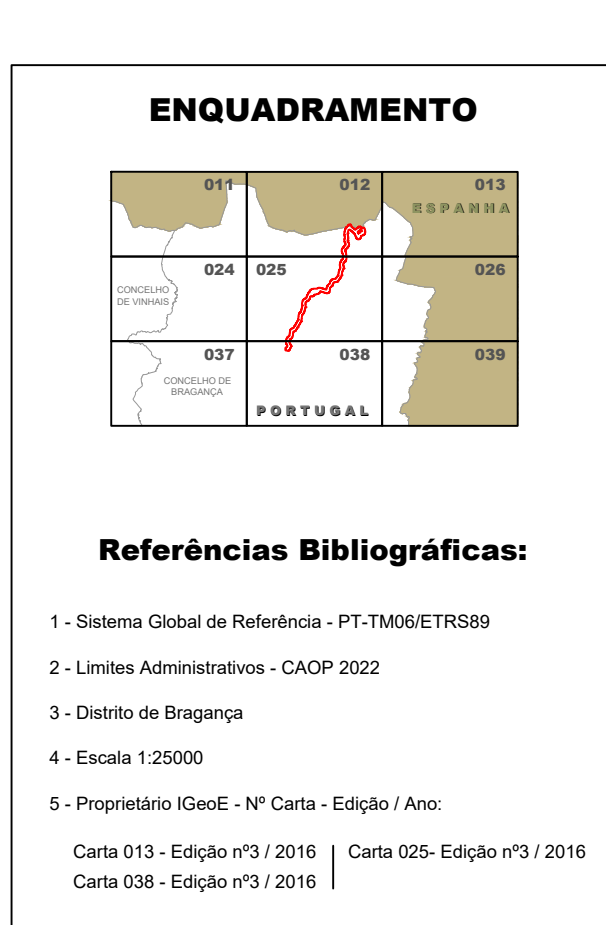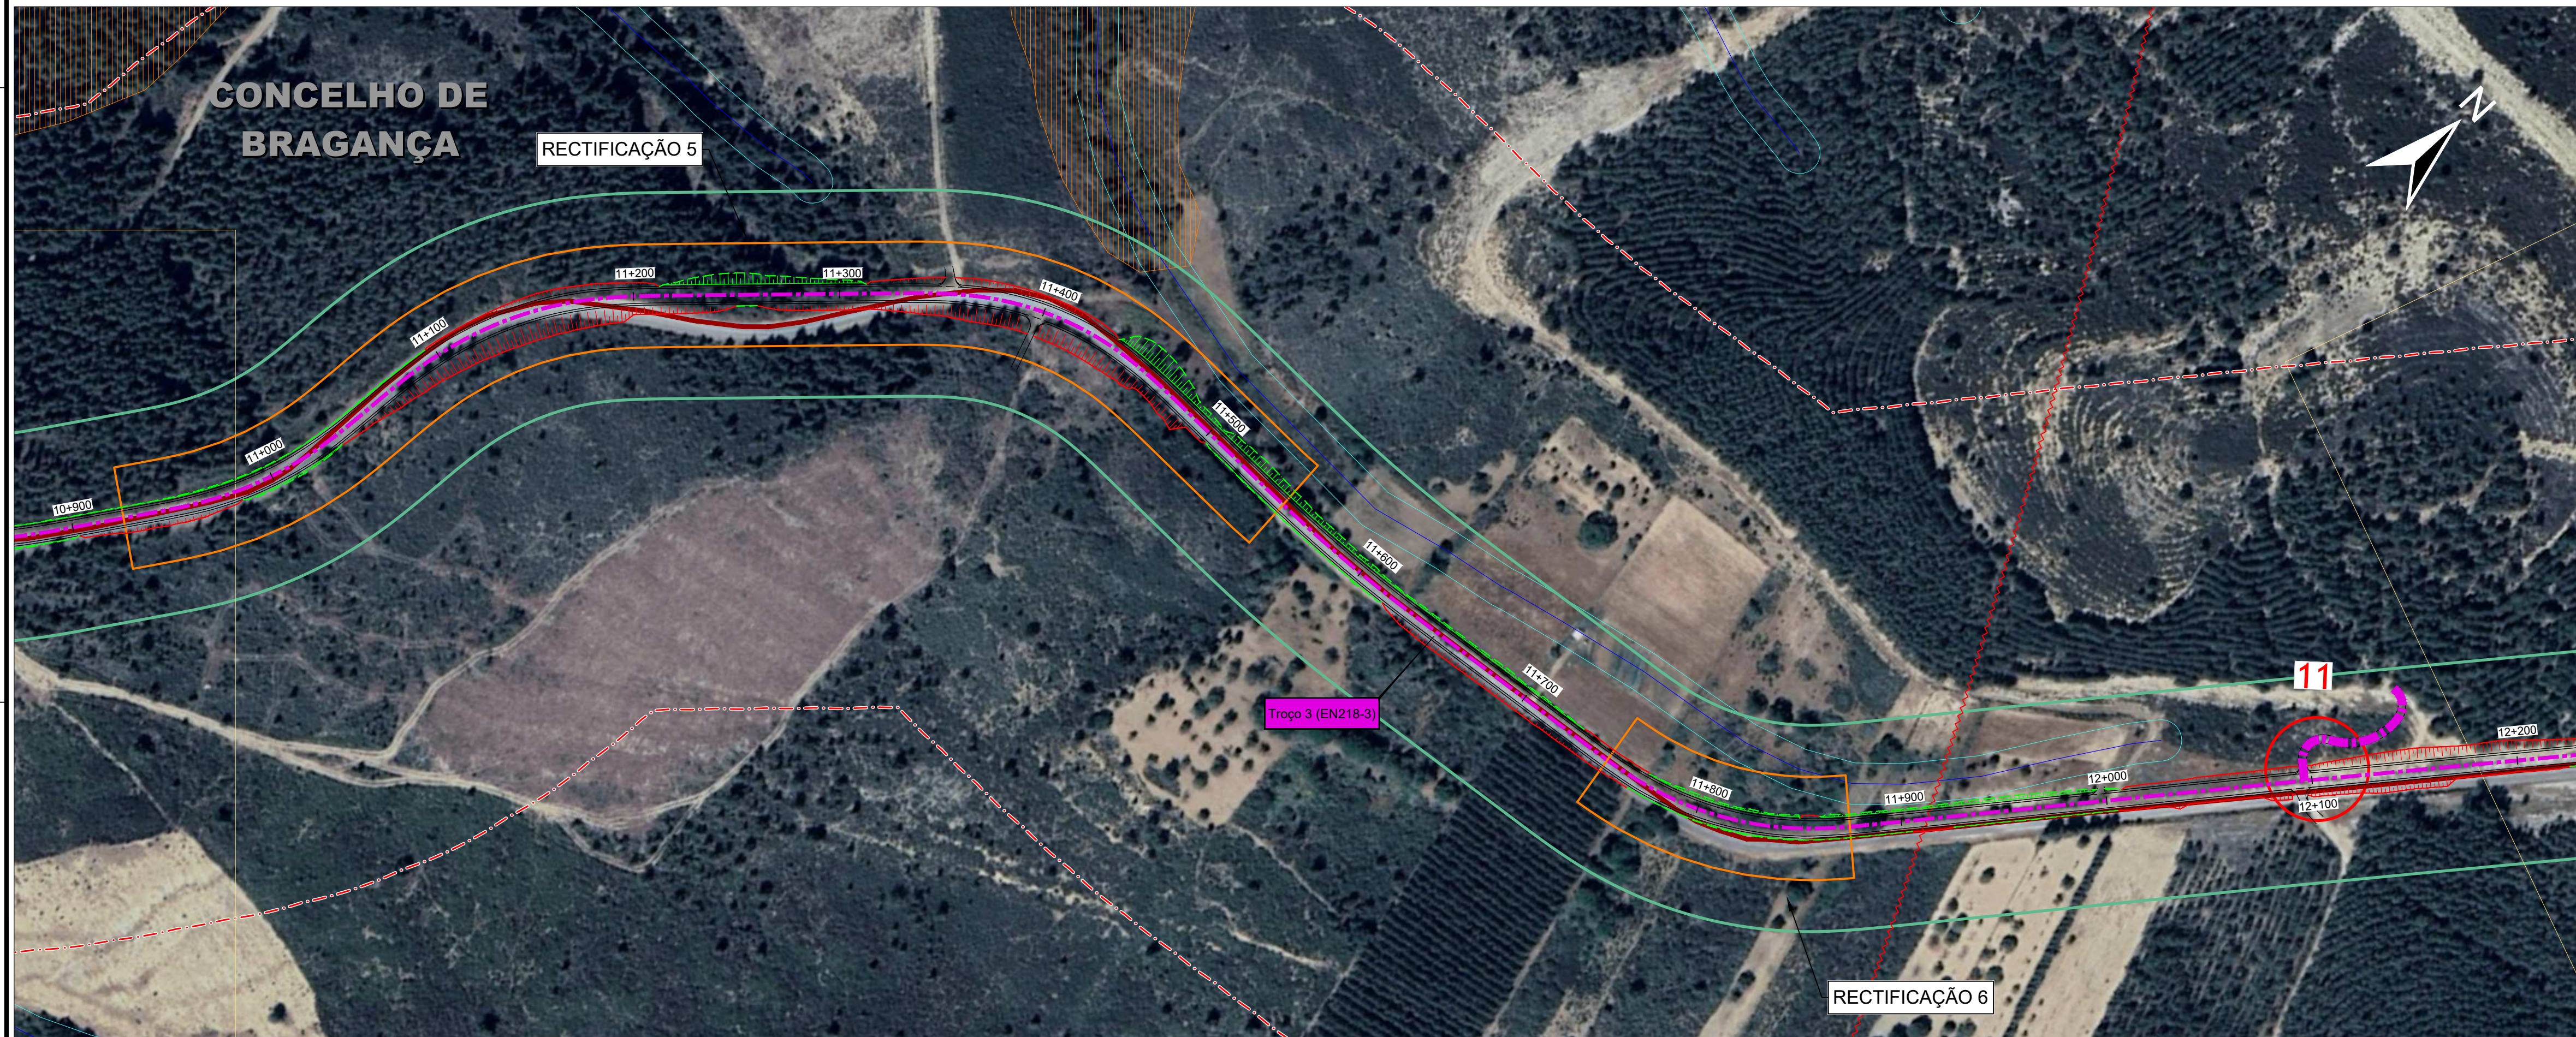

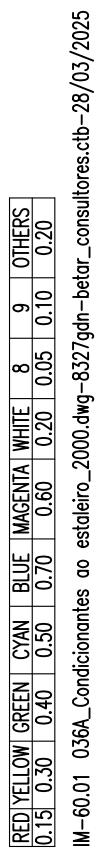

Mapa de Portugal com a localização da Implicação do Projeto indicada por uma seta no distrito de Bragança. O mapa mostra os distritos de Portugal e a localização da Implicação do Projeto no distrito de Bragança. A seta aponta para o distrito de Bragança, que está destacado em amarelo. A escala do mapa é de 0 a 400 km.

Mapa de Portugal e Espanha com os municípios de Viana do Castelo, Vila Verde e Vila Real destacados em vermelho. O mapa mostra a fronteira entre Portugal e Espanha, com os municípios de Viana do Castelo, Vila Verde e Vila Real em Portugal, e os municípios de Vila Real e Vila Verde em Espanha. Os municípios de Viana do Castelo e Vila Verde são os municípios de origem dos alunos.

1 - Sistema Global de Referência - PT-TM06/ETR589

2 - Limites Administrativos - CAOP 2022

3 - Distrito de Bragança

4 - Escala 1:25000

5 - Proprietário IGeoE - N.º Carta - Edição / Ano:

Carta 013 - Edição nº3 / 2016	Carta 025- Edição nº3 / 2016
Carta 038 - Edição nº3 / 2016	

	LIMITE DO PAÍS
	LIMITE DE CONCELHO
	LIMITE DE FREGUESIAS
	ÁREA DE ESTUDO (400 M)
	ATERRO
	ESCAVAÇÃO
LIGAÇÕES TRANSFRONTEIREIRAS	
TRAÇÃO DE BRANCA A PUEBLA DE SANABRIA (ES)	
TRAÇOS E VARIANTES	
	TRAÇO 1 (ENZ18-3)
	TRAÇO 2 (VARIANTE A VARGE: ENZ18-3)
	TRAÇO 2 (VARIANTE A VARGE: ALTERNATIVA)
	TRAÇO 3 (ENZ18-3)
	TRAÇO 4 (VARIANTE A RIO DE ONOR: ALTERNATIVA)
	TRAÇO 4 (VARIANTE A RIO DE ONOR: ALTERNATIVA)
	RECTIFICAÇÃO DE TRAÇADO
	PERÍMETRO URBANO DE RIO DE ONOR
	RECTIFICAÇÃO DE INTERSECÇÃO
	INTERSECÇÃO NOVA

	CARVALHAL (HABITAT 9230)
	CERCAL (HABITAT 9240)
	PRADOS
	FREIXIAL (HABITAT 6220p64+91B0)

	ÁREA DE INCIDÊNCIA DE PROJETO
	OCCORRÊNCIAS PATRIMONIAIS
	PLANO ORDENAMENTO DO PARQUE NATURAL DE MONTESINHÓ
	INVENTARIADO NO PLANO DIRETOR MUNICIPAL
	ÁREA DE PROTEÇÃO (PDM)

TURISMO

TRILHO E ROTAS

- BT1 1 - BRAGANÇA - RIO DE ONOR
- BT1 1 - BRAGANÇA - MONTESINHO
- BT2 2 - RIO DE ONOR - VILARINHO
- BGC PR11 - O LADO POTUGUÊS DE RIO DE
- CAMINHO DE SANTIAGO (VIA DA PRATA) ET
- GR298 - GRANDE ROTA DOS MOINHOS E LA

 ESPAÇOS DE INDÚSTRIA
 LOCAIS DE CULTO
 CEMITÉRIO DE VARGE
 IGREJAS

QUALIFICAÇÃO DO SOLO RURAL	
RECURSOS NATURAIS	
DOMÍNIO PÚBLICO HÍDRICO	
	ÁGUAS NAVEGÁVEIS E OU FLUTUÁVEIS E MARGENS COM LARGURA DE 30M
	CAPTAÇÃO DE ÁGUAS SUBTERRÂNEAS PARA ABASTECIMENTO PÚBLICO (DESATIVADA)
PATRIMÓNIO EDIFICADO E ARQUEOLÓGICO	
IMÓVEIS CLASSIFICADOS	
	IMÓVEIS DE INTERESSE PÚBLICO
7.	ATUALIZAÇÃO DE CARTA (NACAL) (DEC. Nº 2.990, DR. 163, DE 17 DE JULHO DE 1990)
INFRAESTRUTURAS	
DRENAGEM DE ÁGUAS RESIDUAIS	
	ESTAÇÃO DE TRATAMENTO DE ÁGUAS RESIDUAIS (ETAR)
REDE ELÉCTRICA	
	POSTO DE TRANSFORMAÇÃO
	LINHAS DE MÉDIA TENSÃO
REDE RODOVIÁRIA NACIONAL E ESTRADAS NACIONAIS	
	ESTRADAS NACIONAIS DESCLASSIFICADAS
ESTRADAS E CAMINHOS MUNICIPAIS	
	ESTRADAS MUNICIPAIS (EM)
	CAMINHOS MUNICIPAIS (CM)
	AEROPORTOS E AERÓDROMOS
	MARCOS GEODÉSICOS

● R_{ox} RECEPTORES SENSÍVEIS

DOMÍNIO PÚBLICO HÍDRICO

— LINHAS DE ÁGUA

— DOMÍNIO PÚBLICO HÍDRICO - 10M

RESERVA AGRÍCOLA NACIONAL RESERVA ECOLÓGICA NACIONAL

0

PAULO GOMES
Proj. :

Des. : GILBERTO NUNES

ESTUDO DE IMPACTE AMBIENTAL PLANTA DE CONDICIONANTES A	036A
---	------


IMPEDIMENTOS DO ESTRELEIRO E
INFRAESTRUTURAS DE APOIO À OBRA

Data : OUTUBRO 2024 Folha : 10/1

036A

Data : OUTUBRO

Folha : 10/1

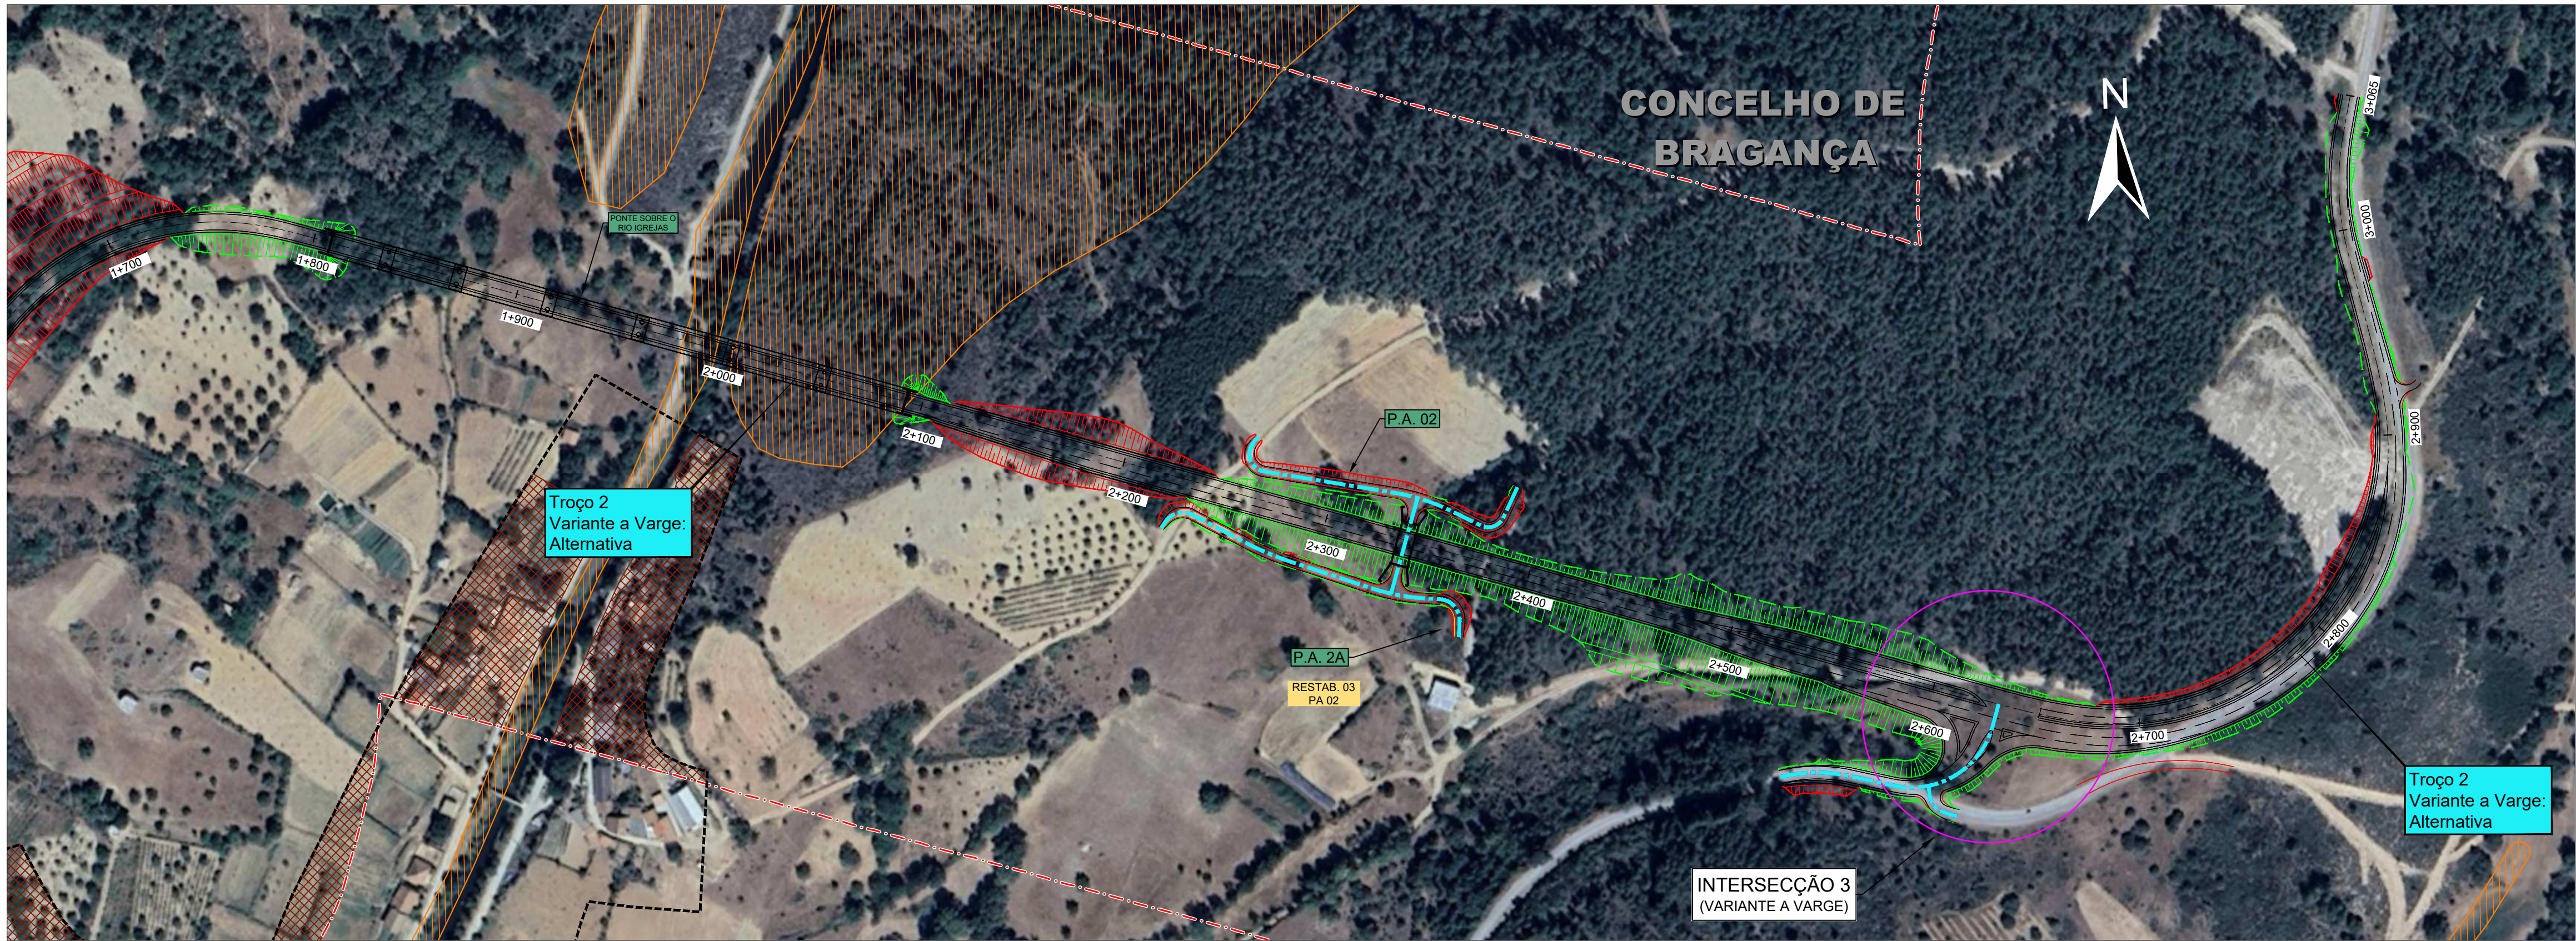

SIMBOLOGIA:

- ++++ LIMITE DO PAÍS
- LIMITE DE CONCELHO
- LIMITE DE FREGUESIAS
- ÁREA DE ESTUDO (400 M)
- ATERRO
- ESCAVAÇÃO
- LIGAÇÕES TRANSFRONTEIRIÇAS
- LIGAÇÃO DE BRAGANÇA A PUEBLA DE SANABRIA (ES)
- TROÇOS E VARIANTES
- TROÇO 1 (EN218-3)
- TROÇO 2 (VARIANTE A VARGE: EN218-3)
- TROÇO 2 (VARIANTE A VARGE: ALTERNATIVA)
- TROÇO 3 (EN218-3)
- TROÇO 4 (VARIANTE A RIO DE ONOR: ALTERNATIVA "A")
- TROÇO 4 (VARIANTE A RIO DE ONOR: ALTERNATIVA "B")
- RECTIFICAÇÃO DE TRAÇADO
- PERÍMETRO URBANO DE RIO DE ONOR
- RECTIFICAÇÃO DE INTERSECÇÃO
- INTERSECÇÃO NOVA

ORDENAMENTO

QUALIFICAÇÃO DO SOLO URBANO

- PERÍMETROS URBANOS PROPOSTOS
- SOLOS URBANIZADOS
- ESPAÇOS URBANIZADOS DE TIPO V



RAN - RESERVA AGRÍCOLA NACIONAL

- RESERVA AGRÍCOLA NACIONAL


REN - RESERVA ECOLÓGICA NACIONAL

- RESERVA ECOLÓGICA NACIONAL

RED:YELLOW GREEN: CYAN: BLUE: MAGENTA: WHITE: 8 9 10 25

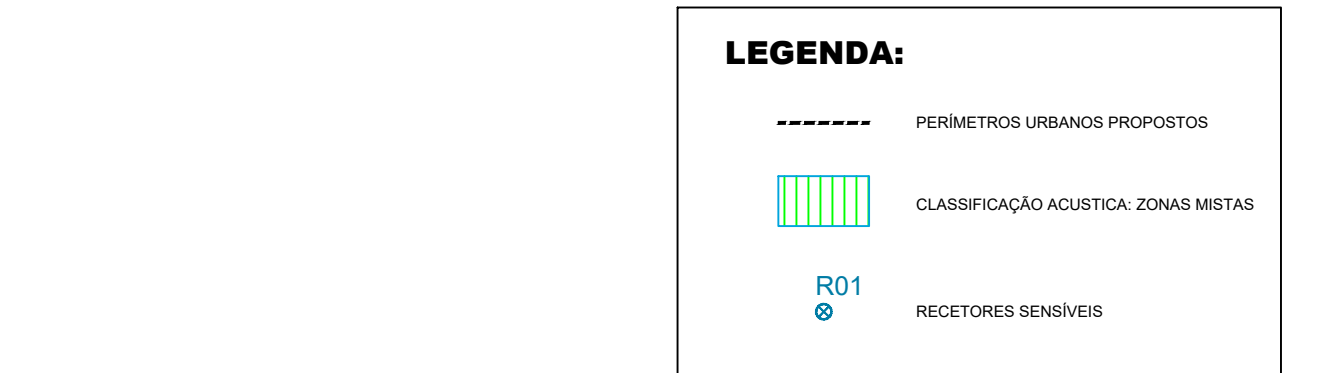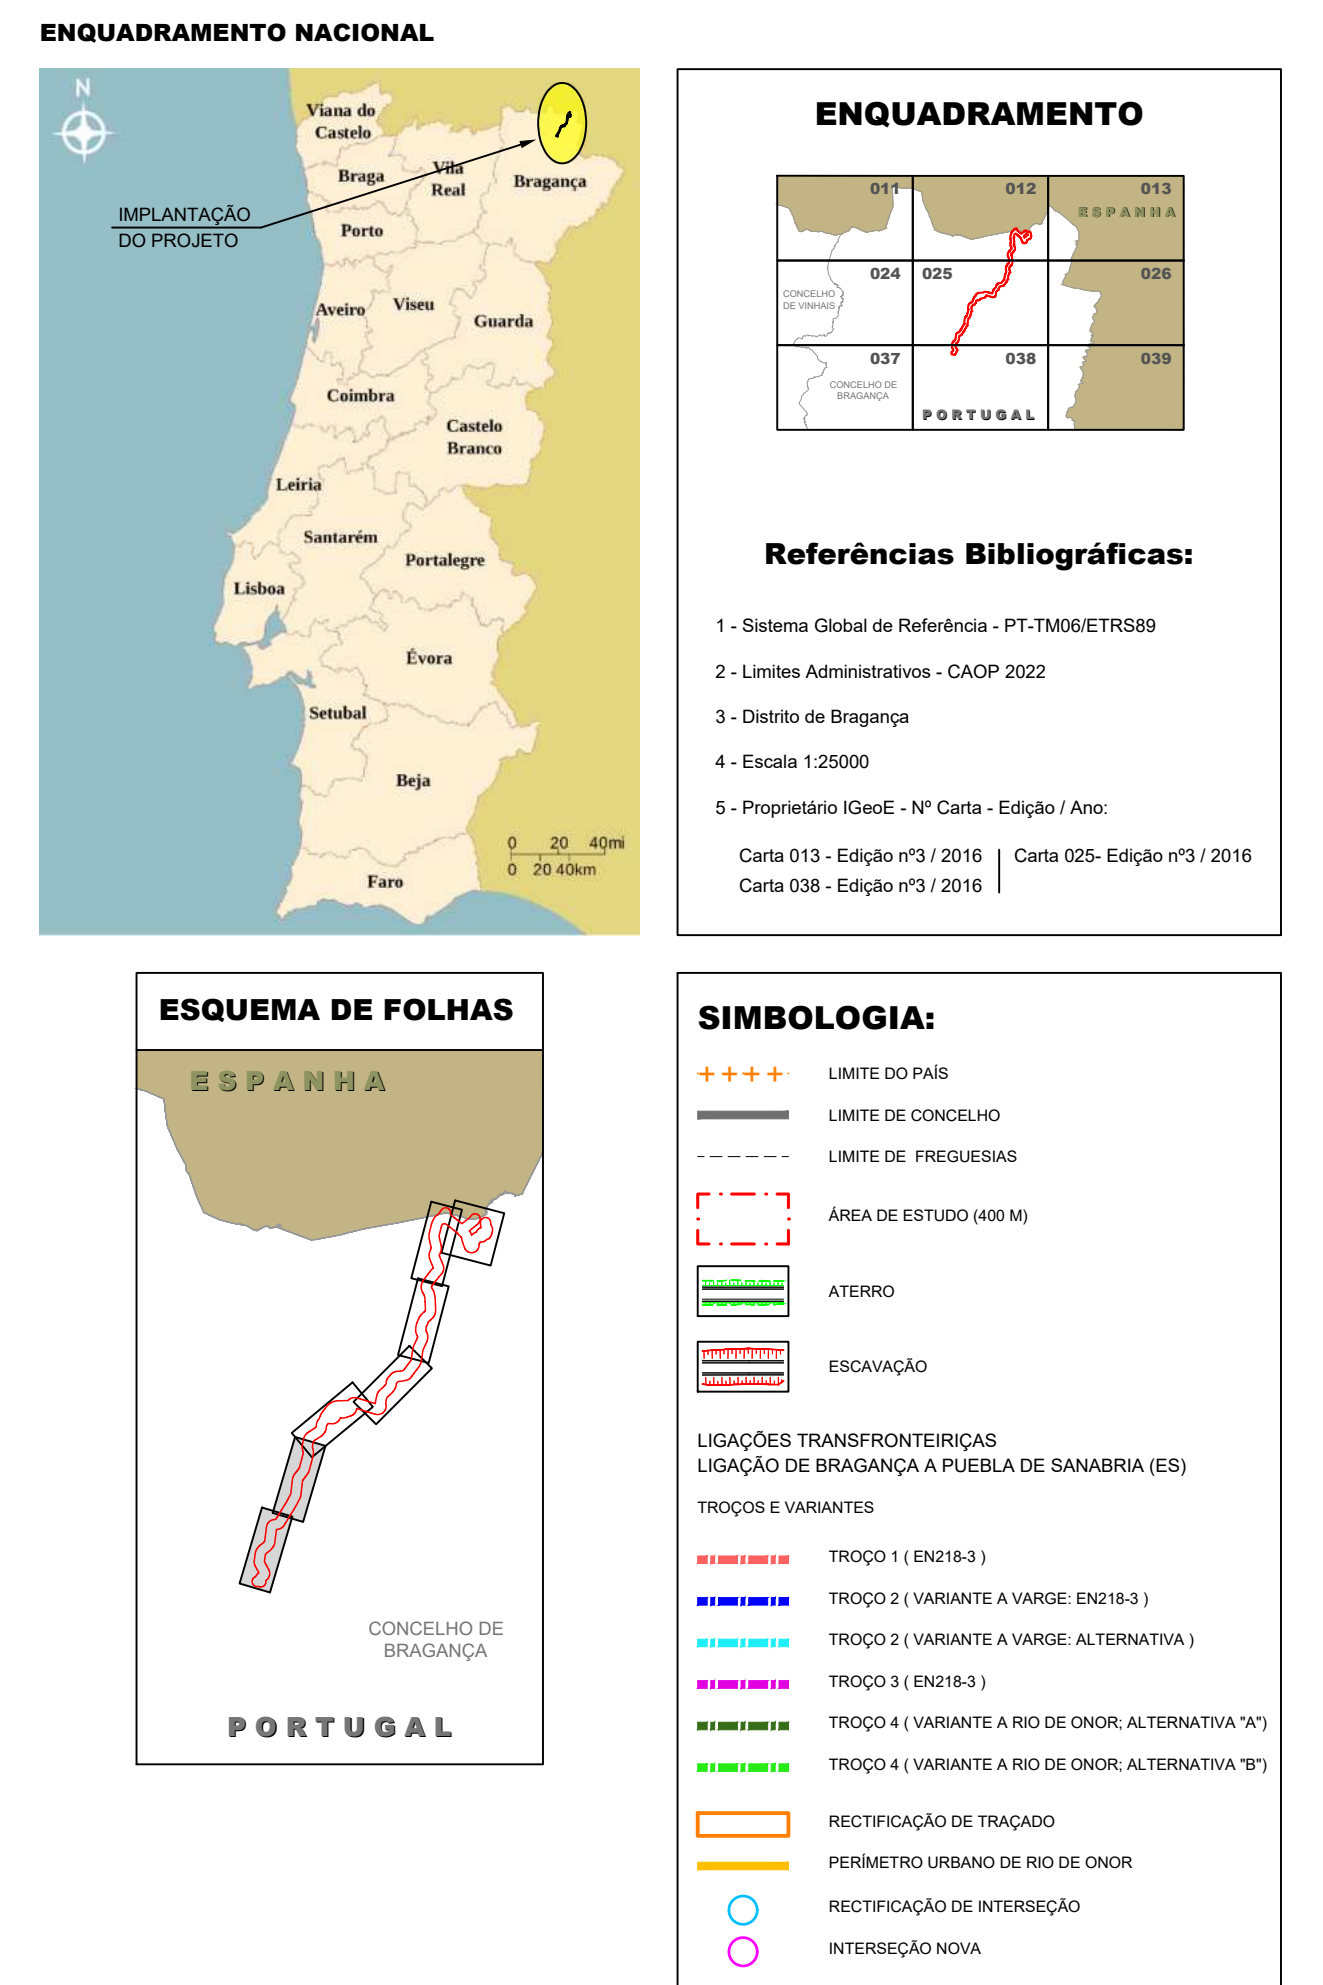


	Alteração		Descrição da Alteração	Data	Desenho Verifico
ES	Substitui :	Designação : ESTUDO DE IMPACTE AMBIENTAL		Número : 038	
MO	Substituído por :	RECETORES SENSÍVEIS, ÁREAS URBANAS CLASSIFICAÇÃO ACÚSTICA		Nº BC : 038_01_04	
MS				Data : MARÇO 2025	Folha : 01/04

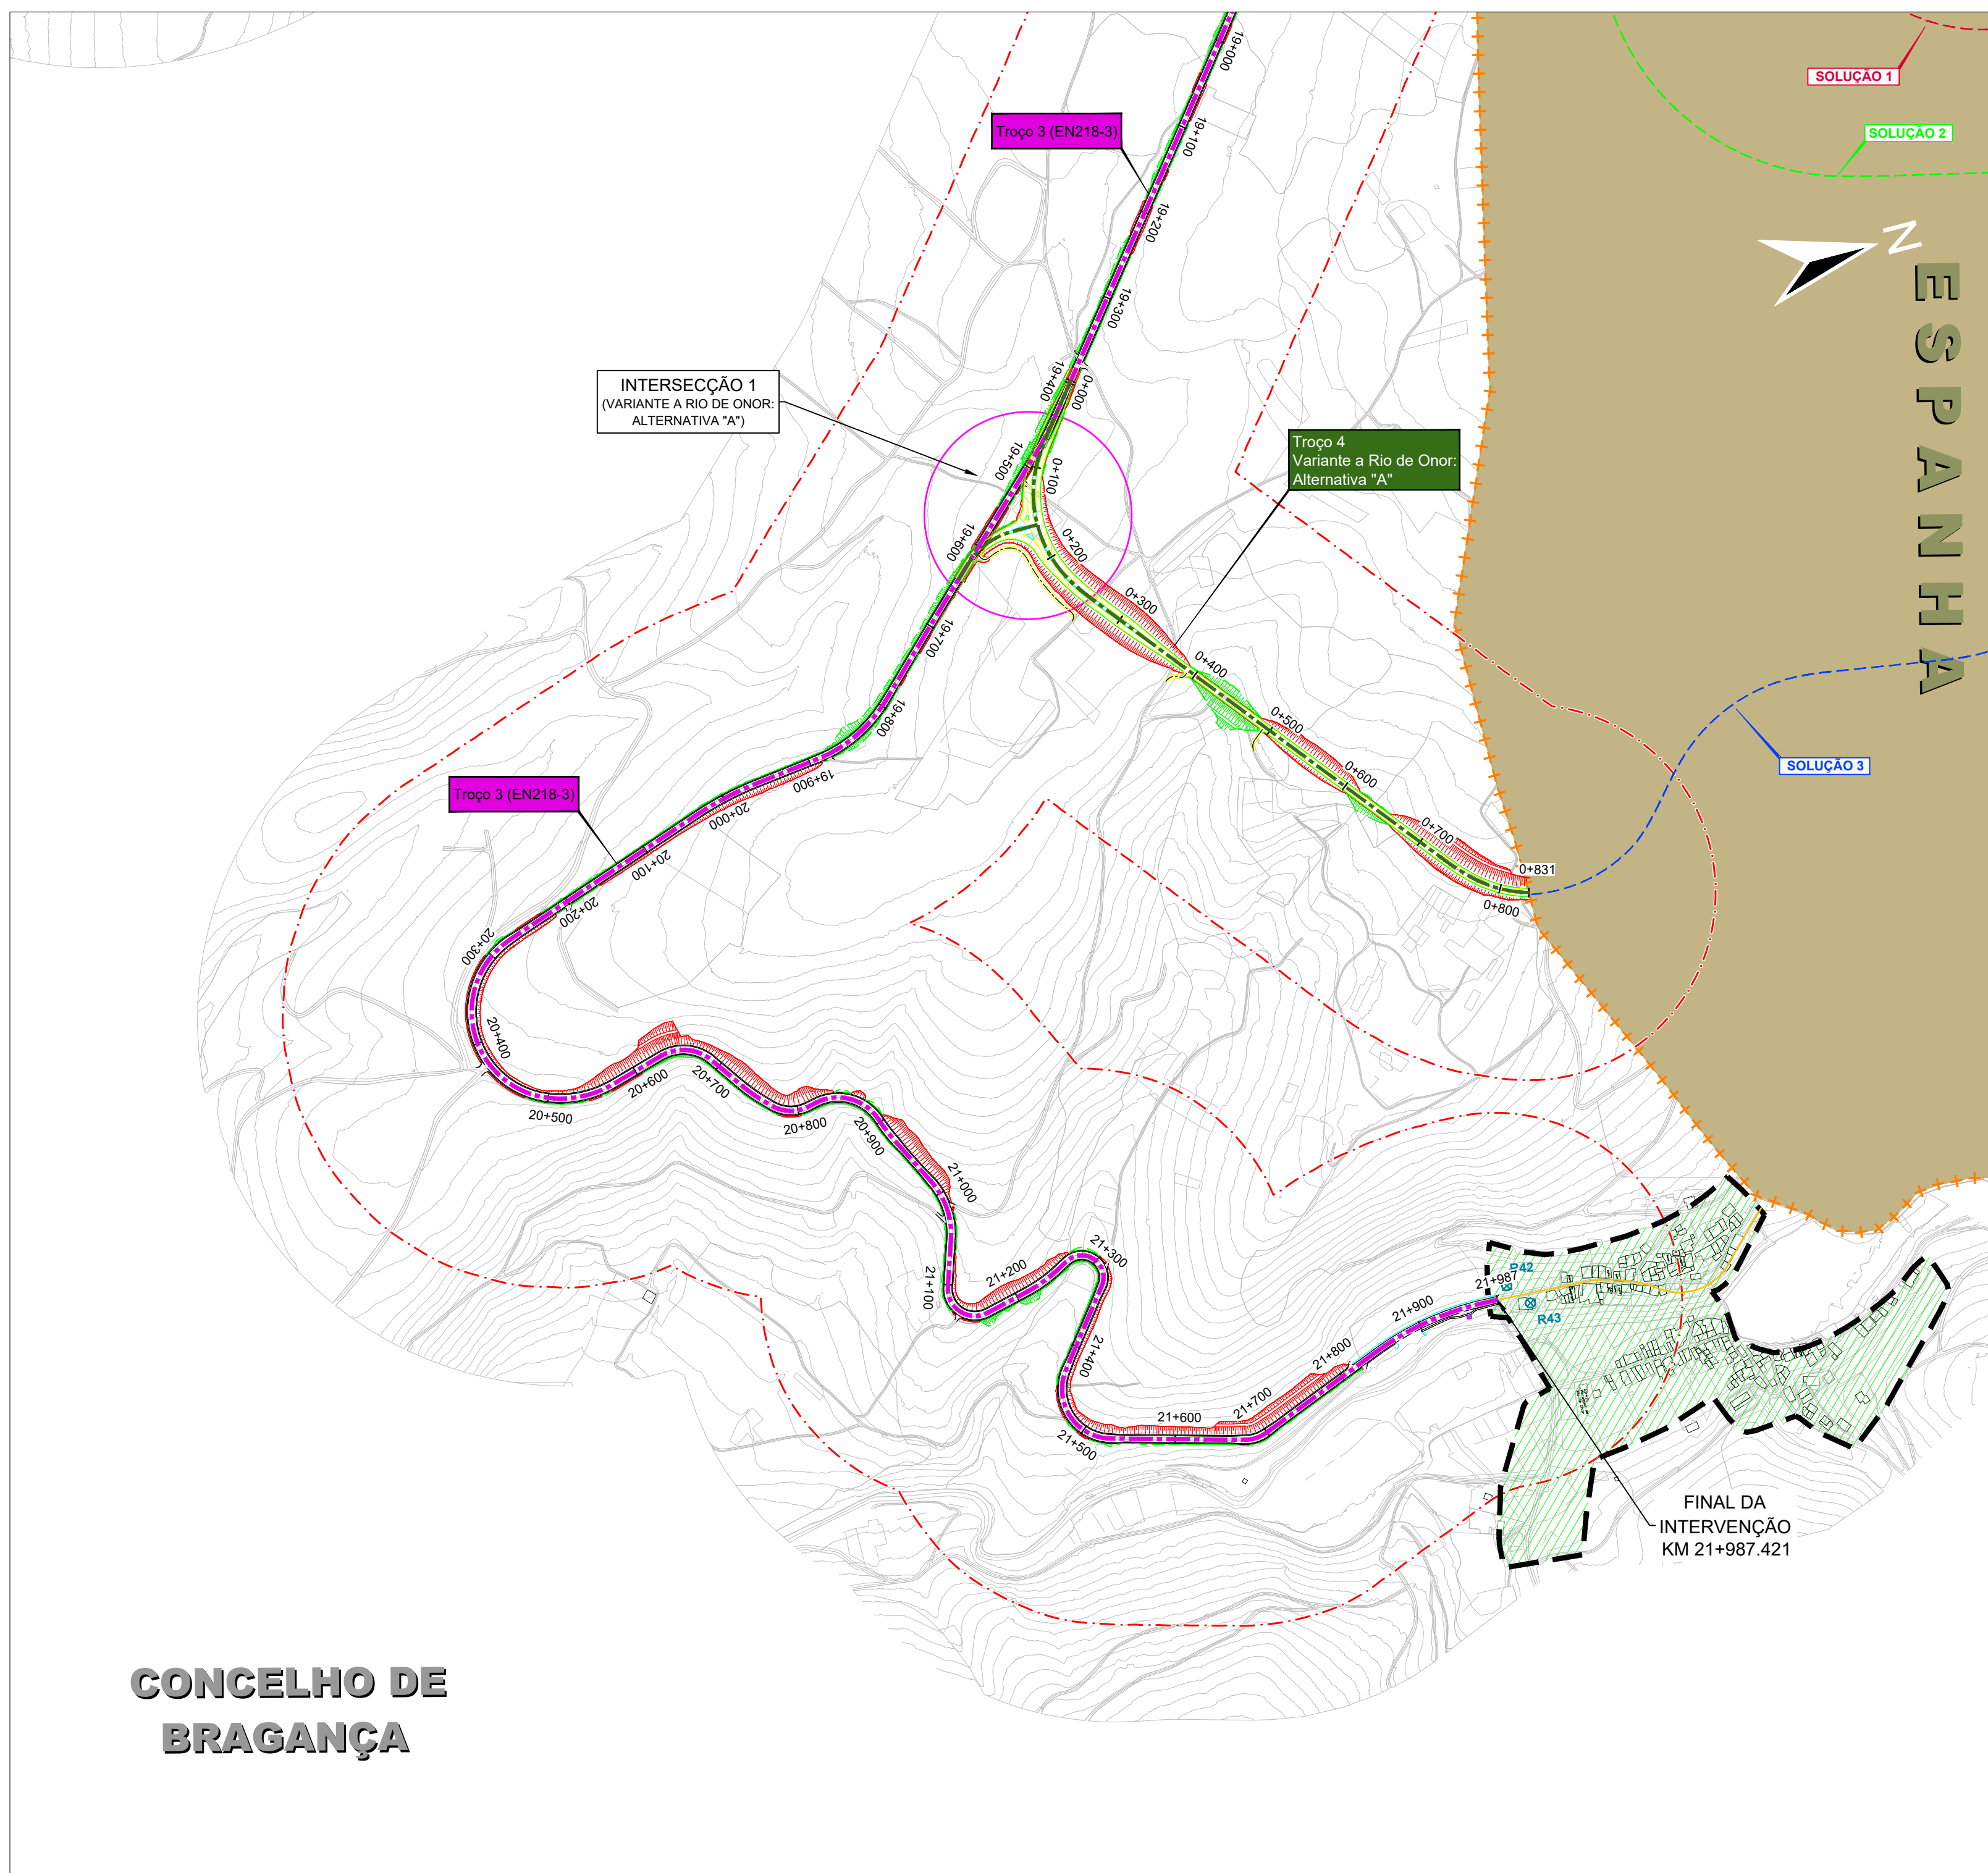

Referências Bibliográficas:

- 1 - Sistema Global de Referência - PT-TM06/ETRS89
- 2 - Limites Administrativos - CAOP 2022
- 3 - Distrito de Bragança
- 4 - Escala 1:25000
- 5 - Proprietário IGeoE - N.º Carta - Edição / Ano:

Carta 013 - Edição n.º 3 / 2016	Carta 025- Edição n.º 3 / 2016
---------------------------------	--------------------------------

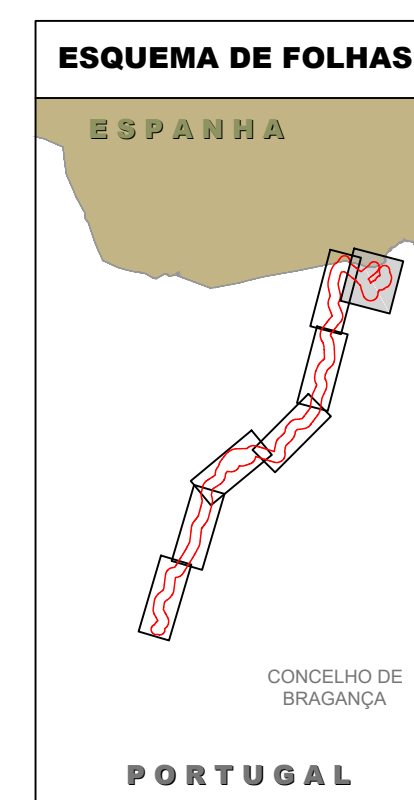

SIMBOLOGIA:

- | | |
|---|--------------------------------------|
|  | LIMITE DO PAÍS |
|  | LIMITE DE CONCELHO |
|  | LIMITE DE FREGUESIAS |
|  | ÁREA DE ESTUDO (400 M ²) |
|  | ATERRO |
|  | ESCAVAÇÃO |

LIGAÇÕES TRANSFRONTEIRIÇAS
LIGAÇÃO DE BRAGANÇA A PUEBLA DE SANABRIA (ES)

TROÇOS E VARIANTES


- | | |
|--|---|
| TRIO DE MANEJO DE MANEJO DE CUA | TROÇO 1 (EN218-3) |
| TRIO DE MANEJO DE MANEJO DE CUA | TROÇO 2 (VARIANTE A VARGE: EN218-3) |
| TRIO DE MANEJO DE MANEJO DE CUA | TROÇO 2 (VARIANTE A VARGE: ALTERNATIVA) |
| TRIO DE MANEJO DE MANEJO DE CUA | TROÇO 3 (EN218-3) |
| TRIO DE MANEJO DE MANEJO DE CUA | TROÇO 4 (VARIANTE A RIO DE ONOR: ALTERNATIVA "A") |
| TRIO DE MANEJO DE MANEJO DE CUA | TROÇO 4 (VARIANTE A RIO DE ONOR: ALTERNATIVA "B") |

- | | |
|---|---------------------------------|
|  | RECTIFICAÇÃO DE TRAÇADO |
|  | PERÍMETRO URBANO DE RIO DE ONOR |
|  | RECTIFICAÇÃO DE INTERSECÇÃO |
|  | INTERSECÇÃO NOVA |

LEGENDA:

-  PERÍMETROS URBANOS PROPOSTOS
 CLASSIFICAÇÃO ACÚSTICA: ZONAS M
 R01
 RECEPTORES SENSÍVEIS


	Aterro			Data	Desenho Verificou
Substitui :	Designação : ESTUDO DE IMPACTE AMBIENTAL			Número : 038	
Substituído por :	RECETORES SENSÍVEIS, ÁREAS URBANAS CLASSIFICAÇÃO ACÚSTICA			Nº BC : 038_04_04	
				Data : MARÇO 2025	Folha : 04/04

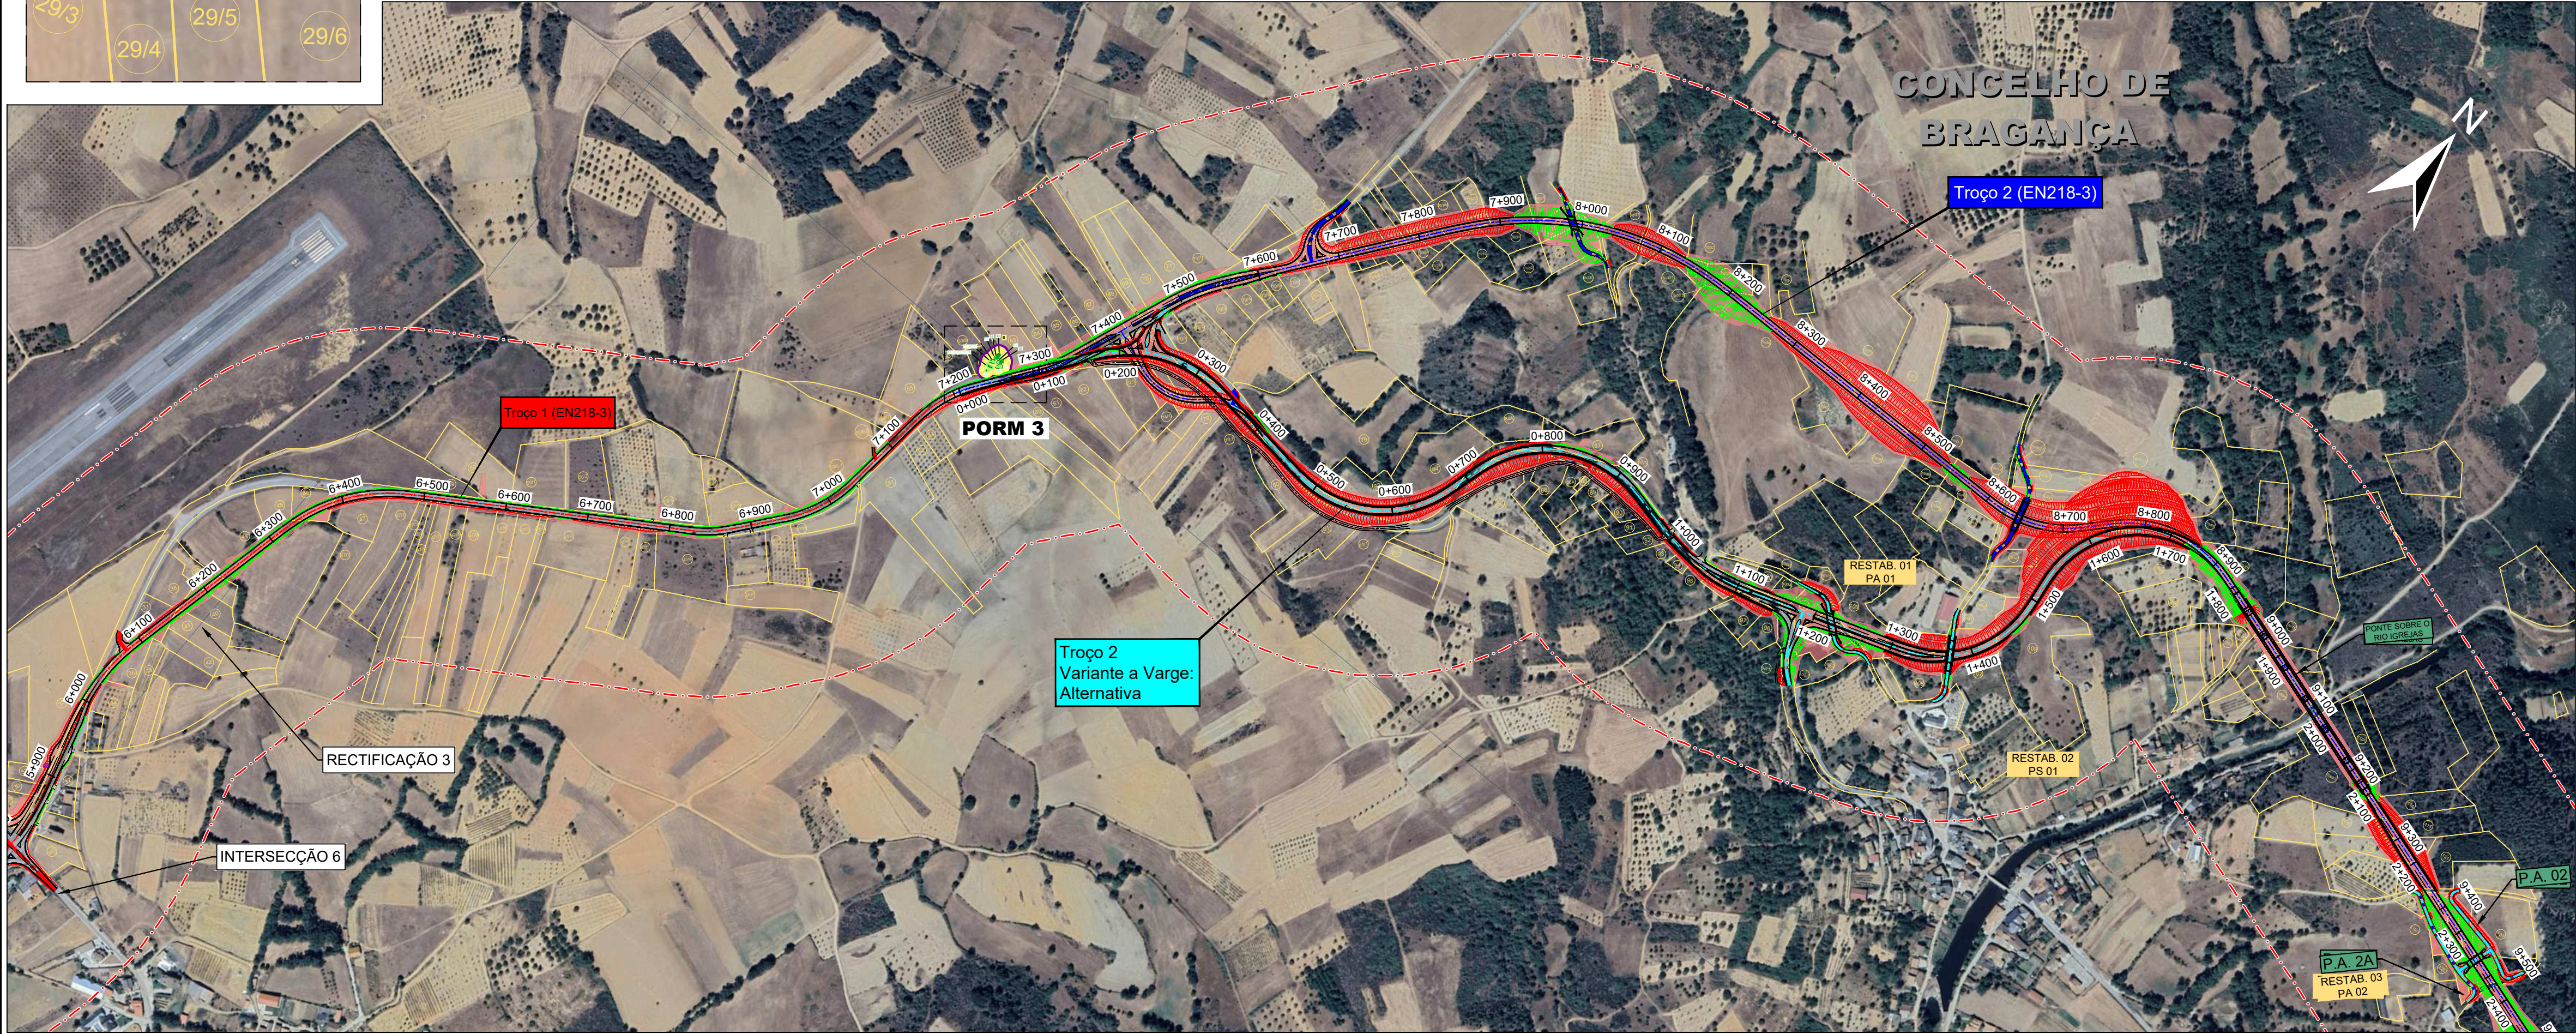

ENQUADRAMENTO NACIONAL




ENQUADRAMENTO

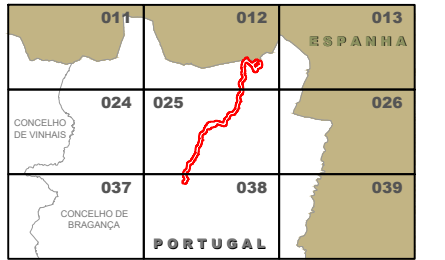

Referências Bibliográficas:

- Sistema Global de Referência - PT-TM06/ETRS89
- Limites Administrativos - CAOP 2022
- Distrito de Bragança
- Escala 1:25000
- Proprietário IGeoE - N.º Carta - Edição / Ano:
Carta 013 - Edição nº3 / 2016 | Carta 025 - Edição nº3 / 2016
Carta 038 - Edição nº3 / 2016

ESQUEMA DE FOLHAS

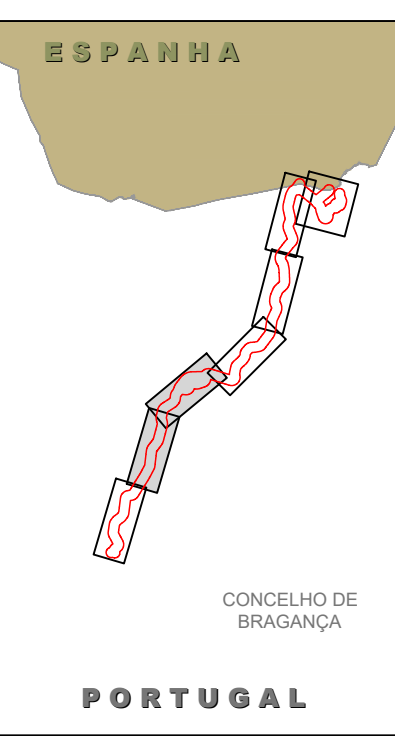

SIMBOLOGIA:

- +++ LIMITE DO PAÍS
- LIMITE DE CONCELHO
- LIMITE DE FREGUESIAS
- ÁREA DE ESTUDO (400 M)
- LIGAÇÕES TRANSFRONTEIRIÇAS
LIGAÇÃO DE BRAGANÇA A PUEBLA DE SANABRIA (ES)
- TROÇOS E VARIANTES
TROÇO 1 (EN218-3)
TROÇO 2 (VARIANTE A VARGE: EN218-3)
TROÇO 2 (VARIANTE A VARGE: ALTERNATIVA)
TROÇO 3 (EN218-3)
TROÇO 4 (VARIANTE A RIO DE ONOR: ALTERNATIVA "A")
TROÇO 4 (VARIANTE A RIO DE ONOR: ALTERNATIVA "B")
- RECTIFICAÇÃO DE TRACADO
- PERÍMETRO URBANO DE RIO DE ONOR
- RECTIFICAÇÃO DE INTERSECÇÃO
- INTERSECÇÃO NOVA


QUERCINEAS

- SOBREIROS
XX ADULTOS
XX AZINHEIRAS
XX ADULTAS
XX JOVENS
- Limite das copas
Limite de Continuidade
Núcleos

EXPROPRIAÇÕES

- 1 LIMITE DE PARCELA
- ÁREAS EXPROPRIADAS

PORM 2

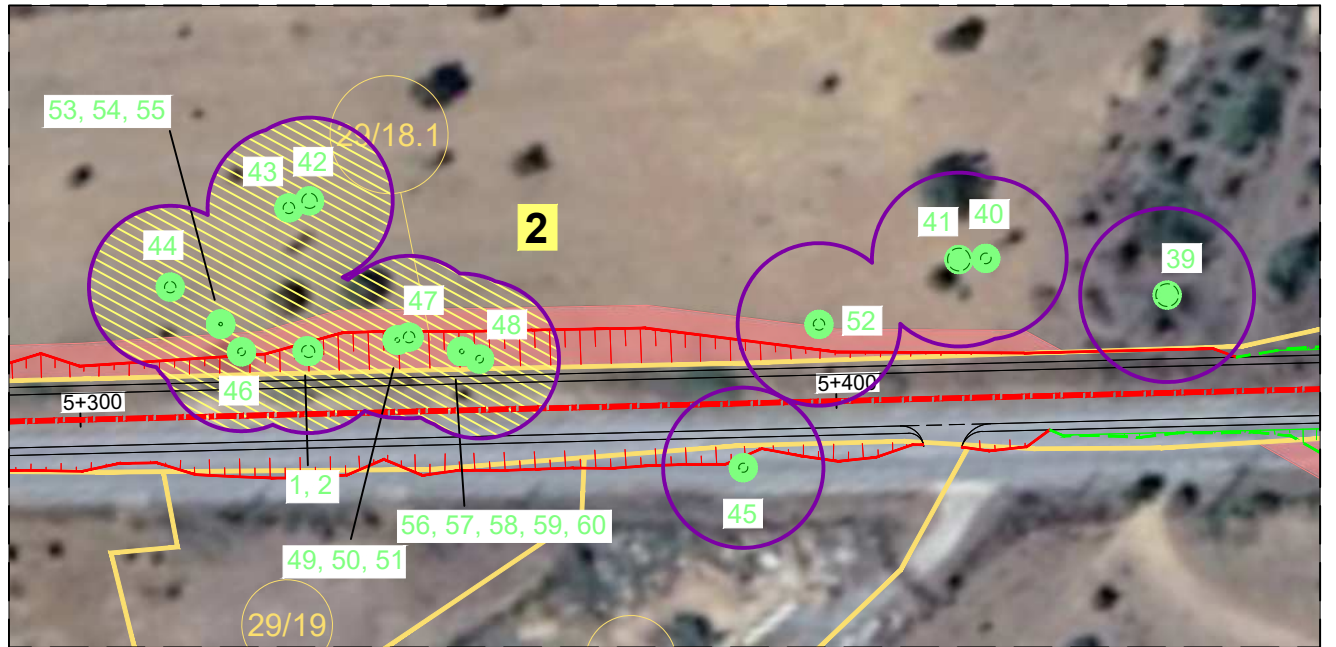

PORM 3

