



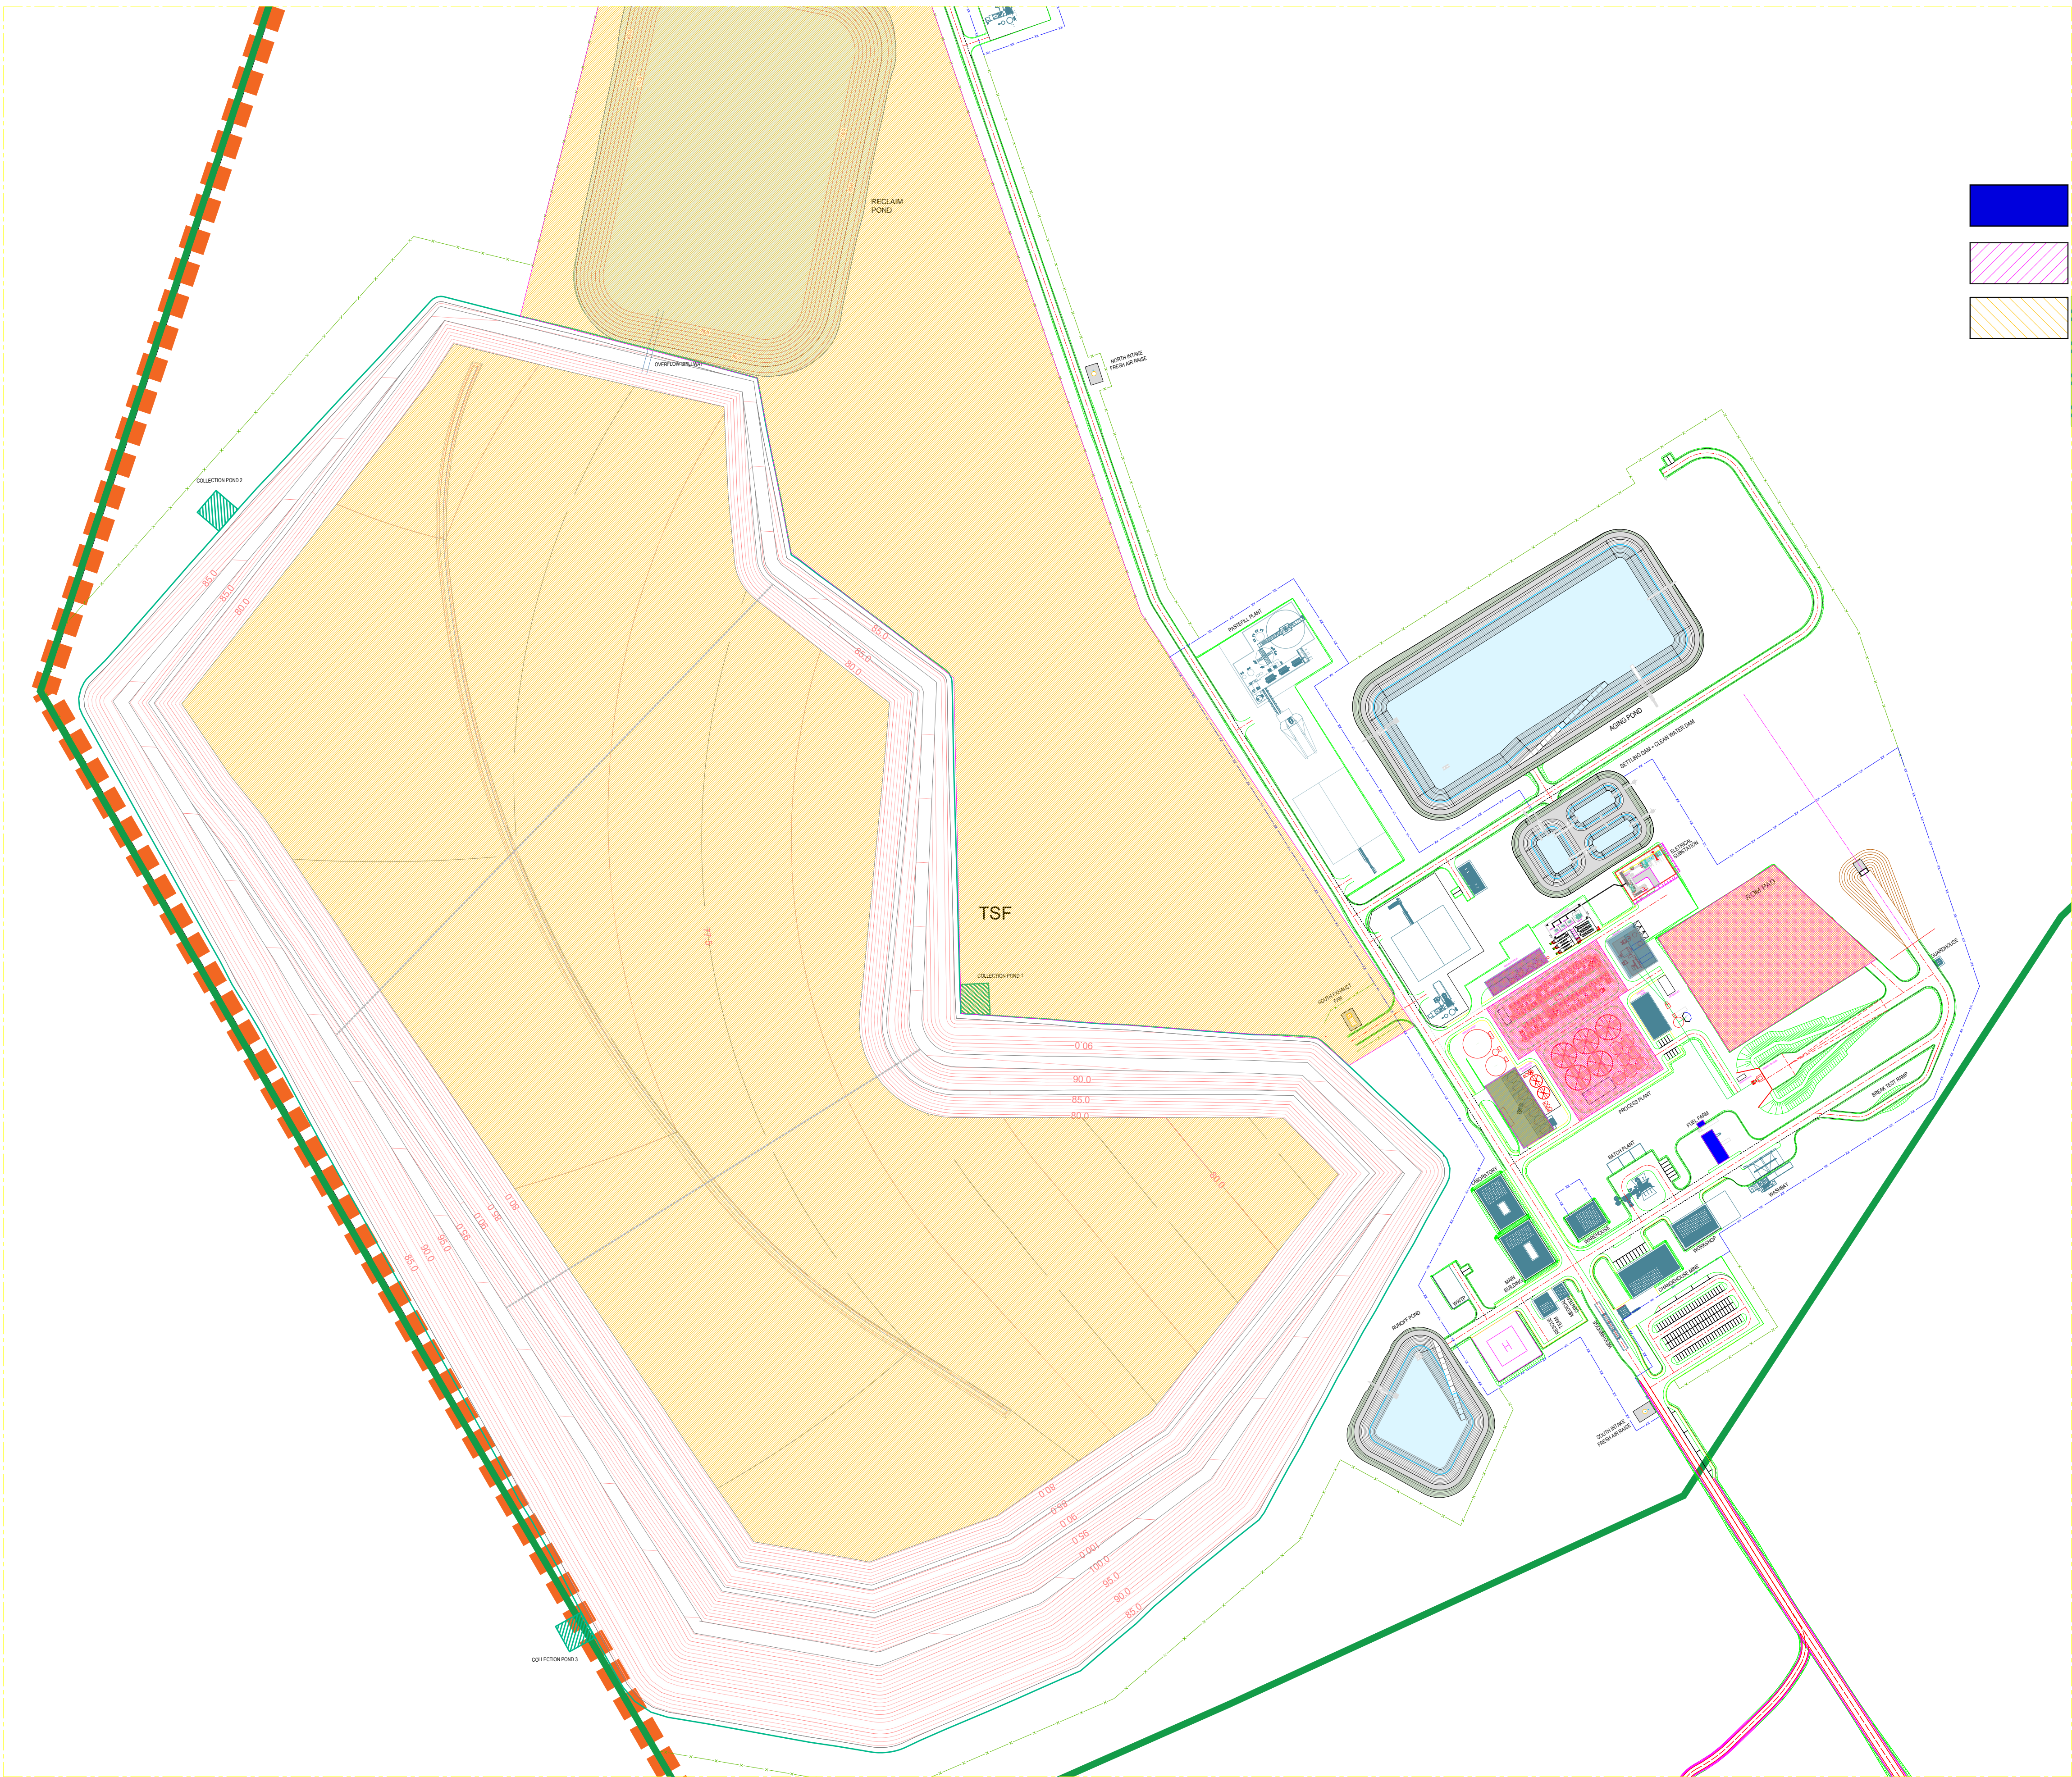

LEGENDA / LEGEND	
	LIMITE DO CONCELHO / COUNTY BOUNDARY
	VEDAÇÃO / FENCE

- GASÓLEO
- SUBSTÂNCIAS TÓXICAS
- SUBSTÂNCIAS PERIGOSAS PARA O AMBIENTE

2	22-05-2023	Segunda Revisão / Second Revision	JLS
1	23-12-2022	Primeira Revisão / First Revision	JLS
0	14-12-2022	Emissão Inicial / First Issue	JLS
REV.	DATE	CHANGES DESCRIPTION	APROV.

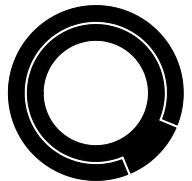

QUADRANTE

www.qd-eng.com

Cliente / Client

Projeto / Project

LAGOA SALGADA

Fase / Stage

ESTUDO DE VIABILIDADE DEFINITIVO / DEFINITIVE FEASIBILITY STUDY

Designação / Description

MASTERPLAN
LOCALIZAÇÃO DE SUBSTÂNCIAS PERIGOSAS

Escalas / Scale : Indicadas / As indicated	Projeto / Designed :
Data / Date : 22/05/23	Desenhado / Drawn :
Processo / Process : T2021-620-00	Verificado / Checked : JLS
Ficheiro / File : DFS-GEN-001-04	Aprovado / Approved : JNH

Desenho Nº / Drawing number	Rev.
DFS-GEN-001-04	2