
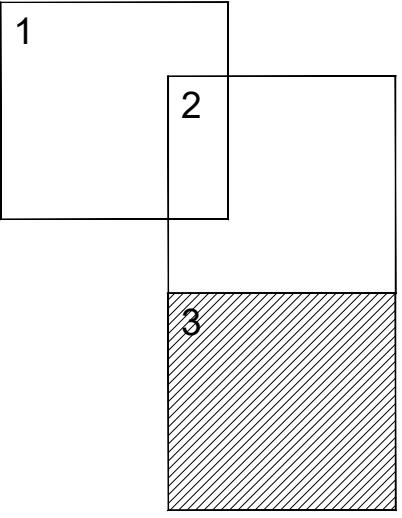


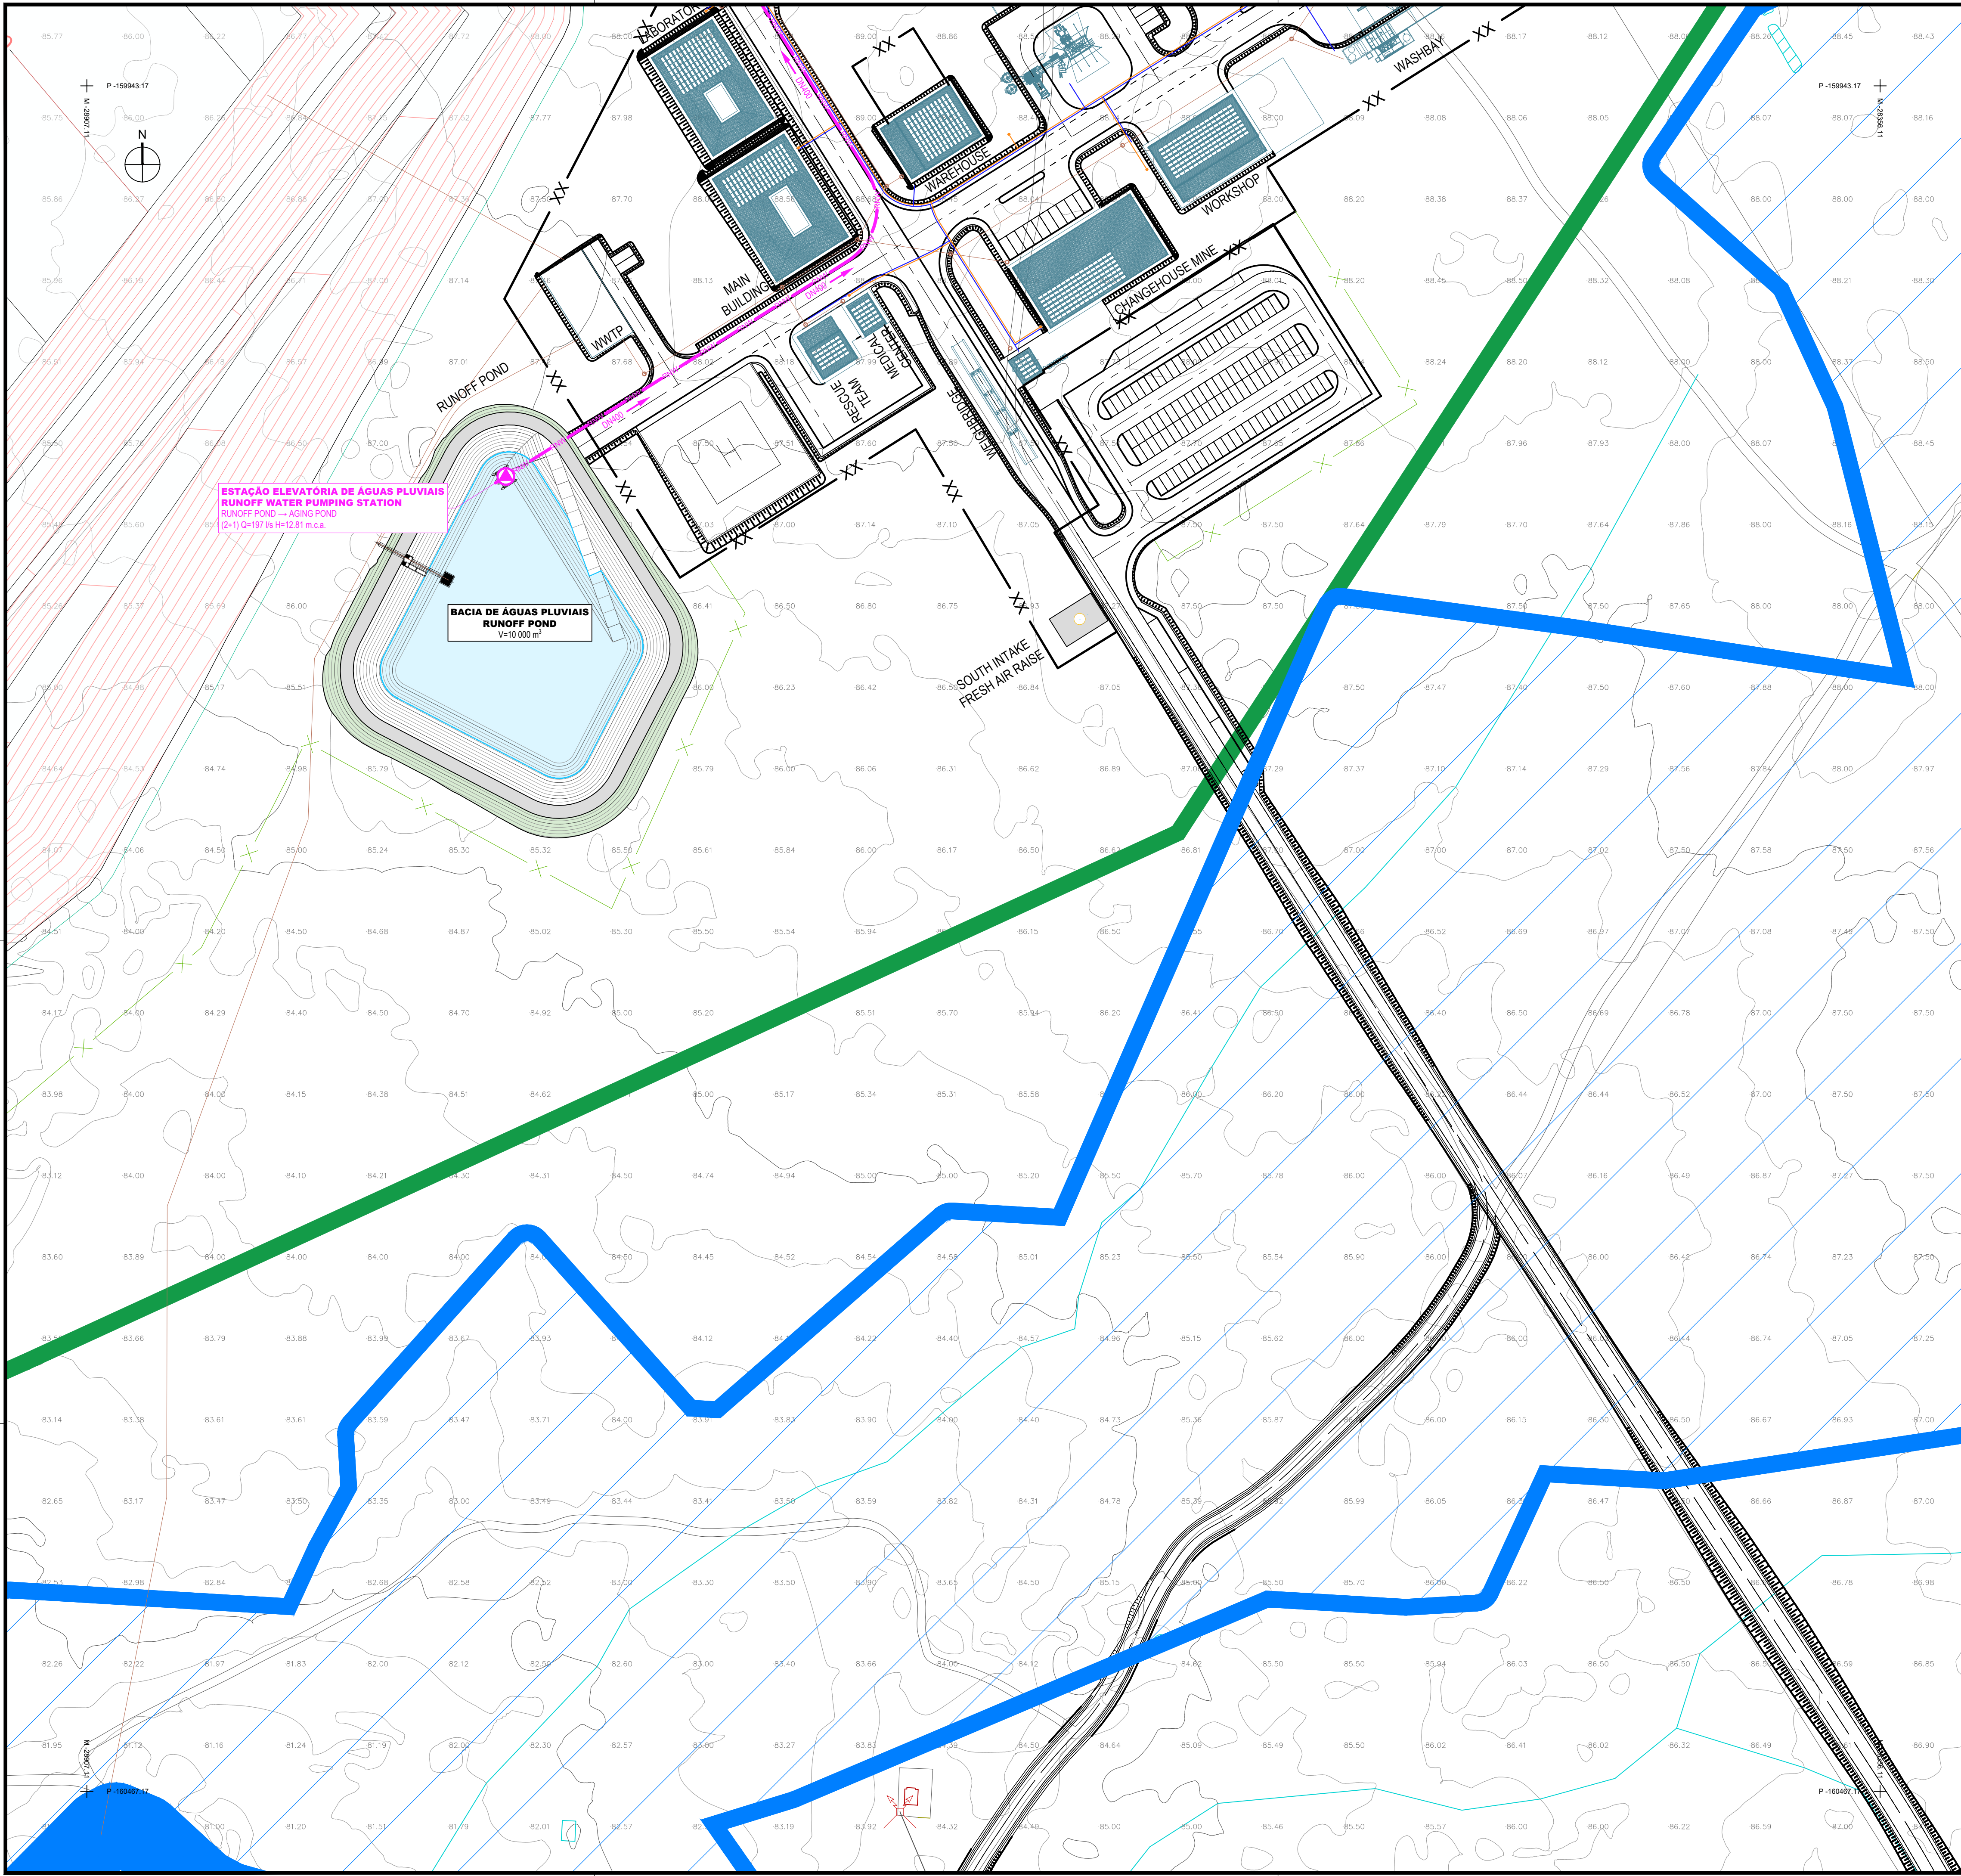

PLANTA CHAVE
KEY PLAN

SIMBOLOGIA:

- REDE DE INCÊNDIO
- NÓ
- REDE DE ABASTECIMENTO DE ÁGUA POTÁVEL
- REDE DE DRENAGEM DE ESGOTOS DOMÉSTICOS
- REDE DE ABASTECIMENTO DE ÁGUA BRUTA
- REDE DE ÁGUA DE PROCESSO
- REDE DE ÁGUA DE CONTACTO
- REDE DE ÁGUA PLUVIAL
- ESTAÇÃO ELEVATÓRIA
- ISOLATION VALVES BOX
- SENTIDO DE ESCOAMENTO

CIRCUITS KEY:

- FIRE WATER LINE
- NODE
- POTABLE WATER LINE
- SEWAGE LINE
- RAW WATER LINE
- PROCESS WATER LINE
- CONTACT WATER LINE
- RUNOFF WATER LINE
- PUMPING STATION
- VALVE CHAMBER
- FLOW DIRECTION

01	26/05/23	REVISÃO GERAL / GENERAL REVISION	NPB
00	23/12/22	EMISSÃO INICIAL / INITIAL ISSUE	NPB
REV.	DATE	CHANGES DESCRIPTION	APPROV.



Cliente / Client



Projeto / Project

LAGOA SALGADA

Fase / Stage
ESTUDO DE VIABILIDADE DEFINITIVO /
FEASIBILITY STUDY DEFINITIVE

Designação / Description
INFRAESTRUTURAS HIDRÁULICAS /
HYDRAULIC INFRASTRUCTURES
REDE ÁGUA PLUVIAL
RUNOFF WATER LINE
PLANTA 03-03
PLAN 03-03

Escala / Scale	Indicadas / As indicated	Projeto / Designed	ADM
Data / Date	20/12/22	Desenho / Drawn	PSM
Processo / Process	T2021-620	Verificou / Checked	NPB
Ficheiro / File	T2021-620-01-DFH-HID-207-00_01.dwg	Aprovou / Approved	NPB

Desenho Nº / Drawing number

DFS-HID-207-00

1

Este desenho é propriedade do GRUPO QUADRANTE, não podendo ser utilizado ou reproduzido no todo ou em parte, ou comunicado a terceiros, sem a sua expressa autorização. Este desenho só é válido para construção depois de devidamente assinado.