


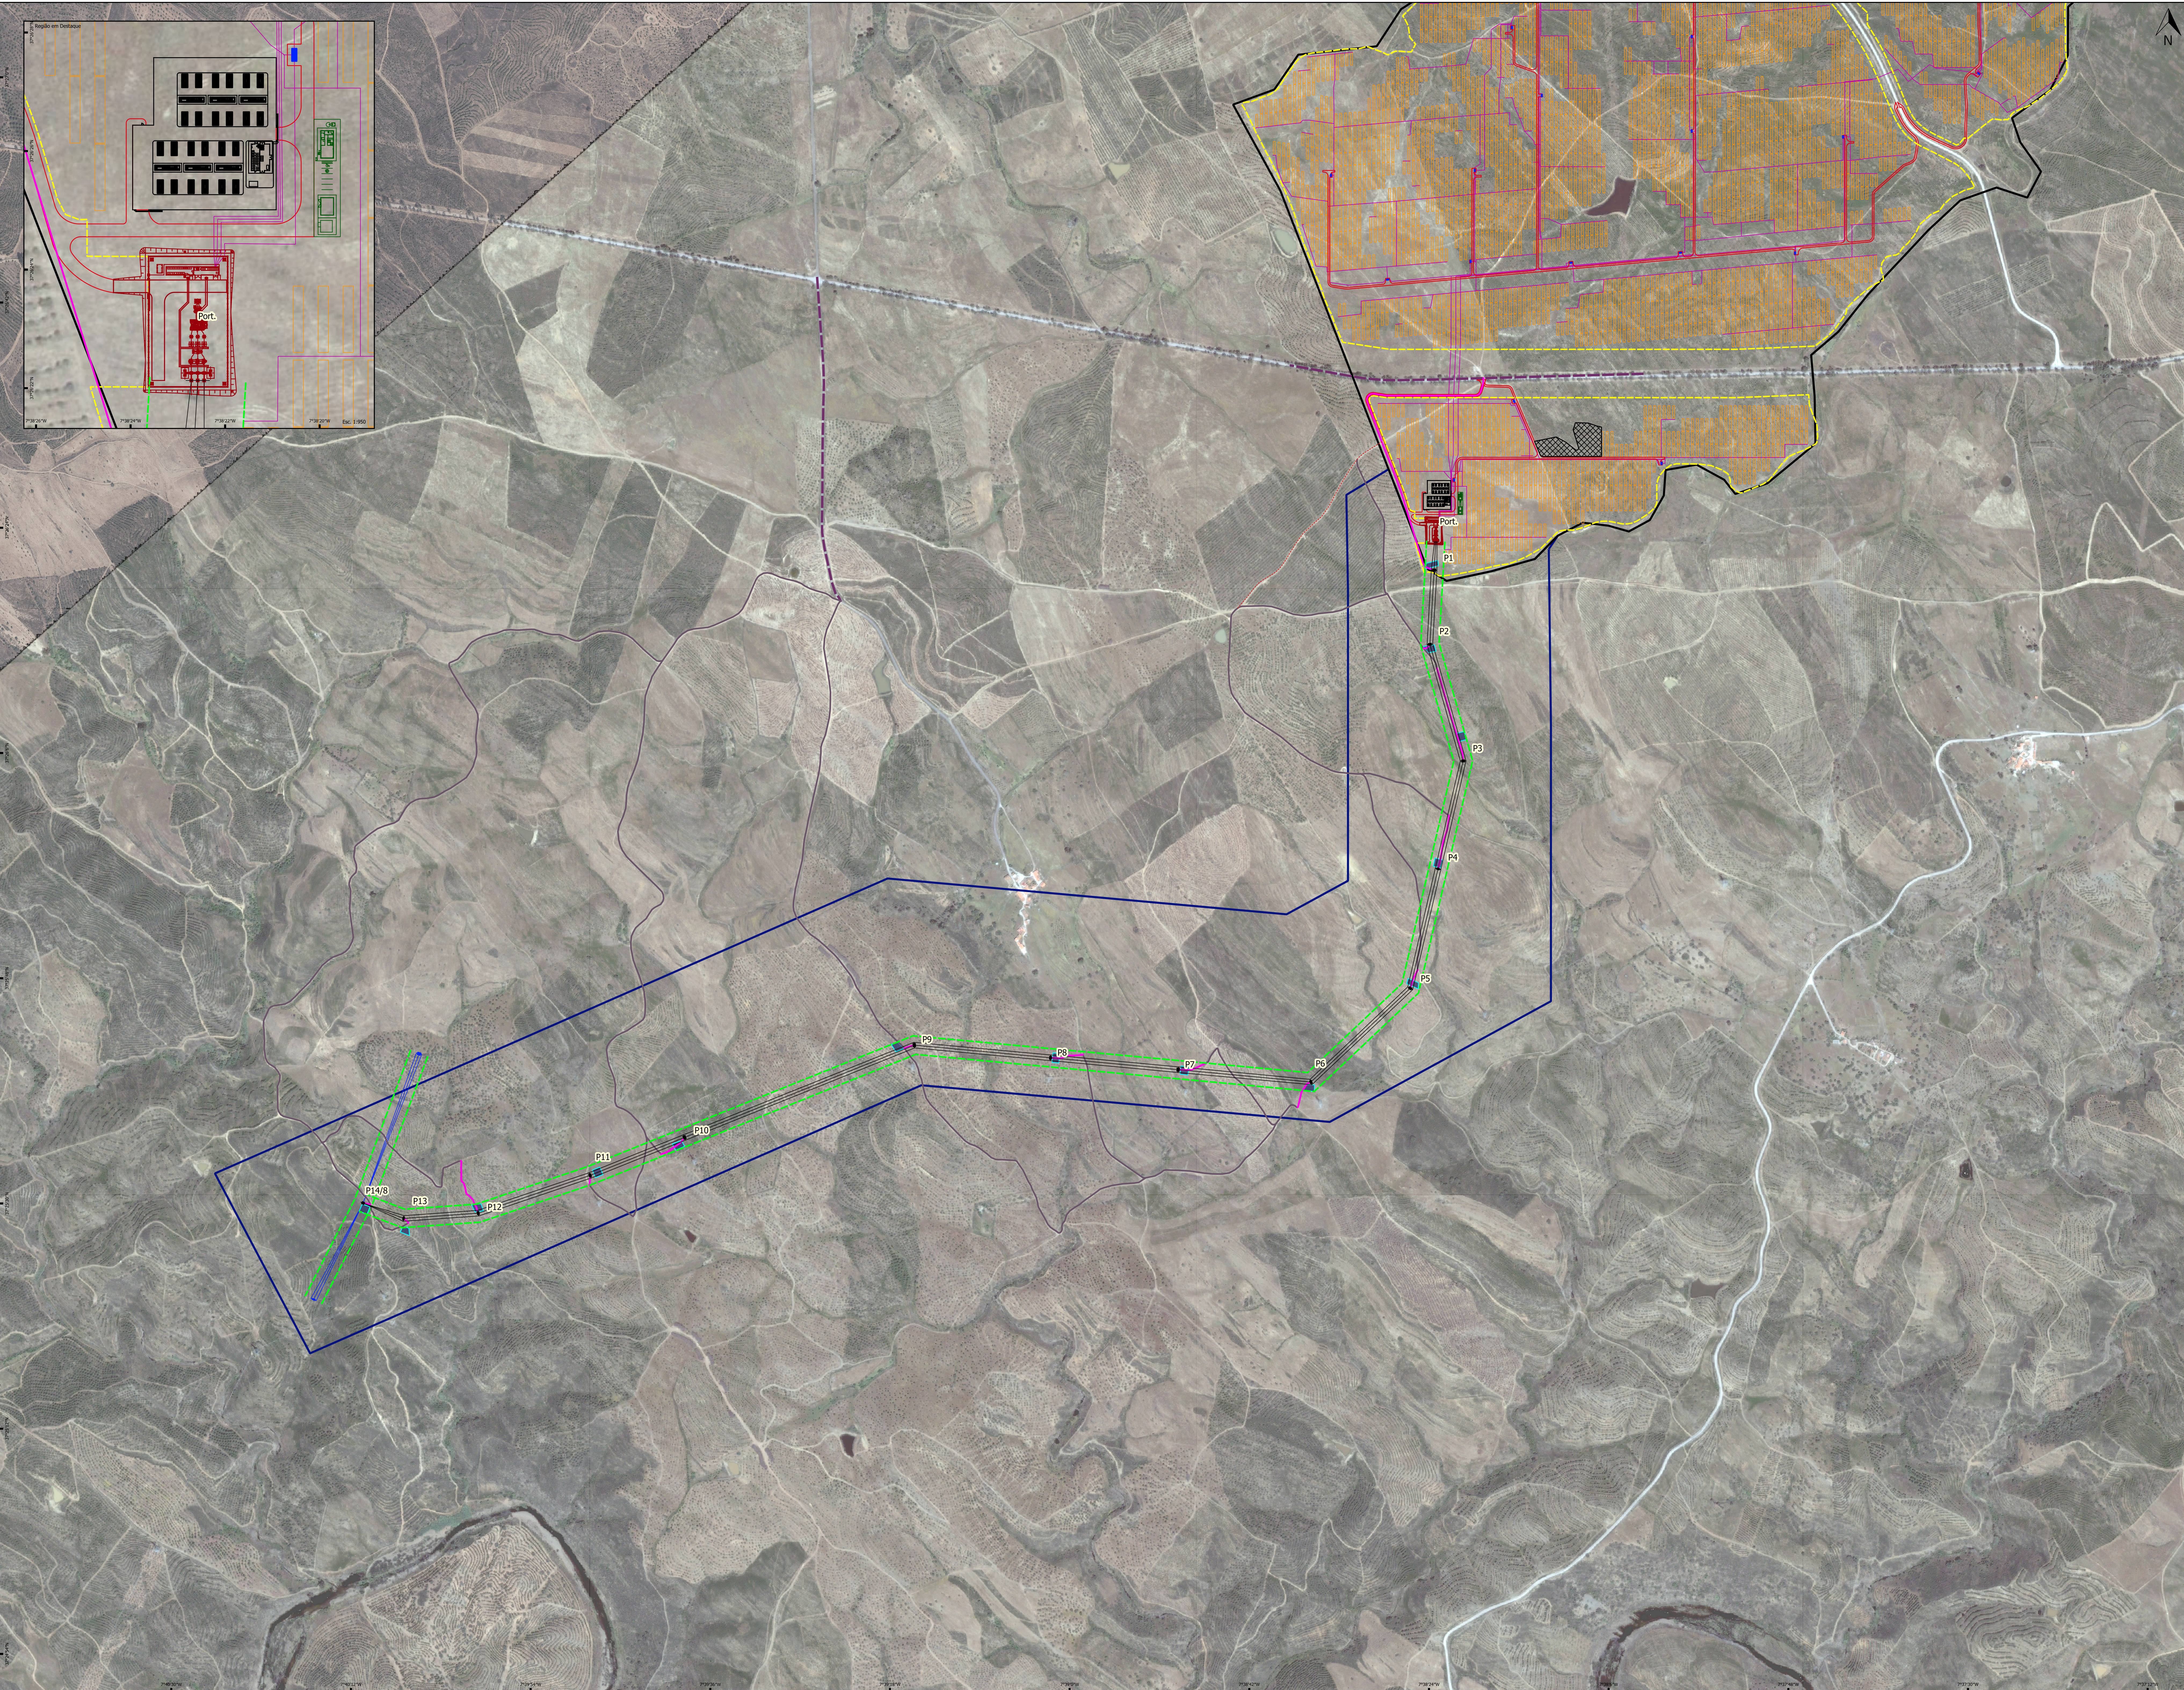

Legenda

ÁREA DE ESTUDO

- Central Solar Fotovoltaica
- Linha Elétrica (LMAT), 150kV

ELEMENTOS DE PROJETO

Central Solar Fotovoltaica

- painéis fotovoltaicos
- Vales de Cabos
- Estradas interiores
- Vedação
- Estaleiro
- Posto de Transformação (PT)
- Edifício de controlo
- Parque de Baterias (BESS)
- Subestação

Linha Elétrica (LMAT), a 150kV (Linha em estudo)

- Área de apoio à obra
- Acesso pavimentado
- Acesso existente a manter
- Acesso a criar
- Acesso existente a melhorar

Linha Viseu-Tavira (Existente)

- Faixa de Serviço (45m)