
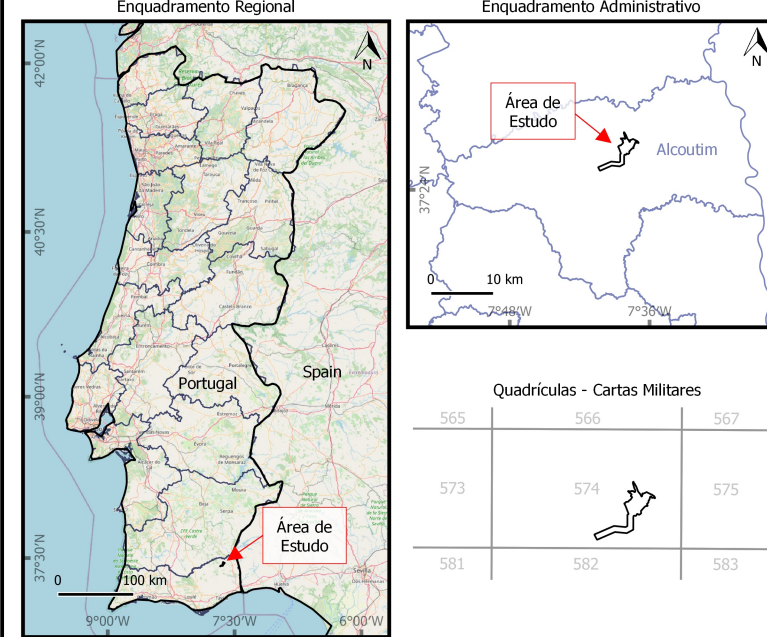
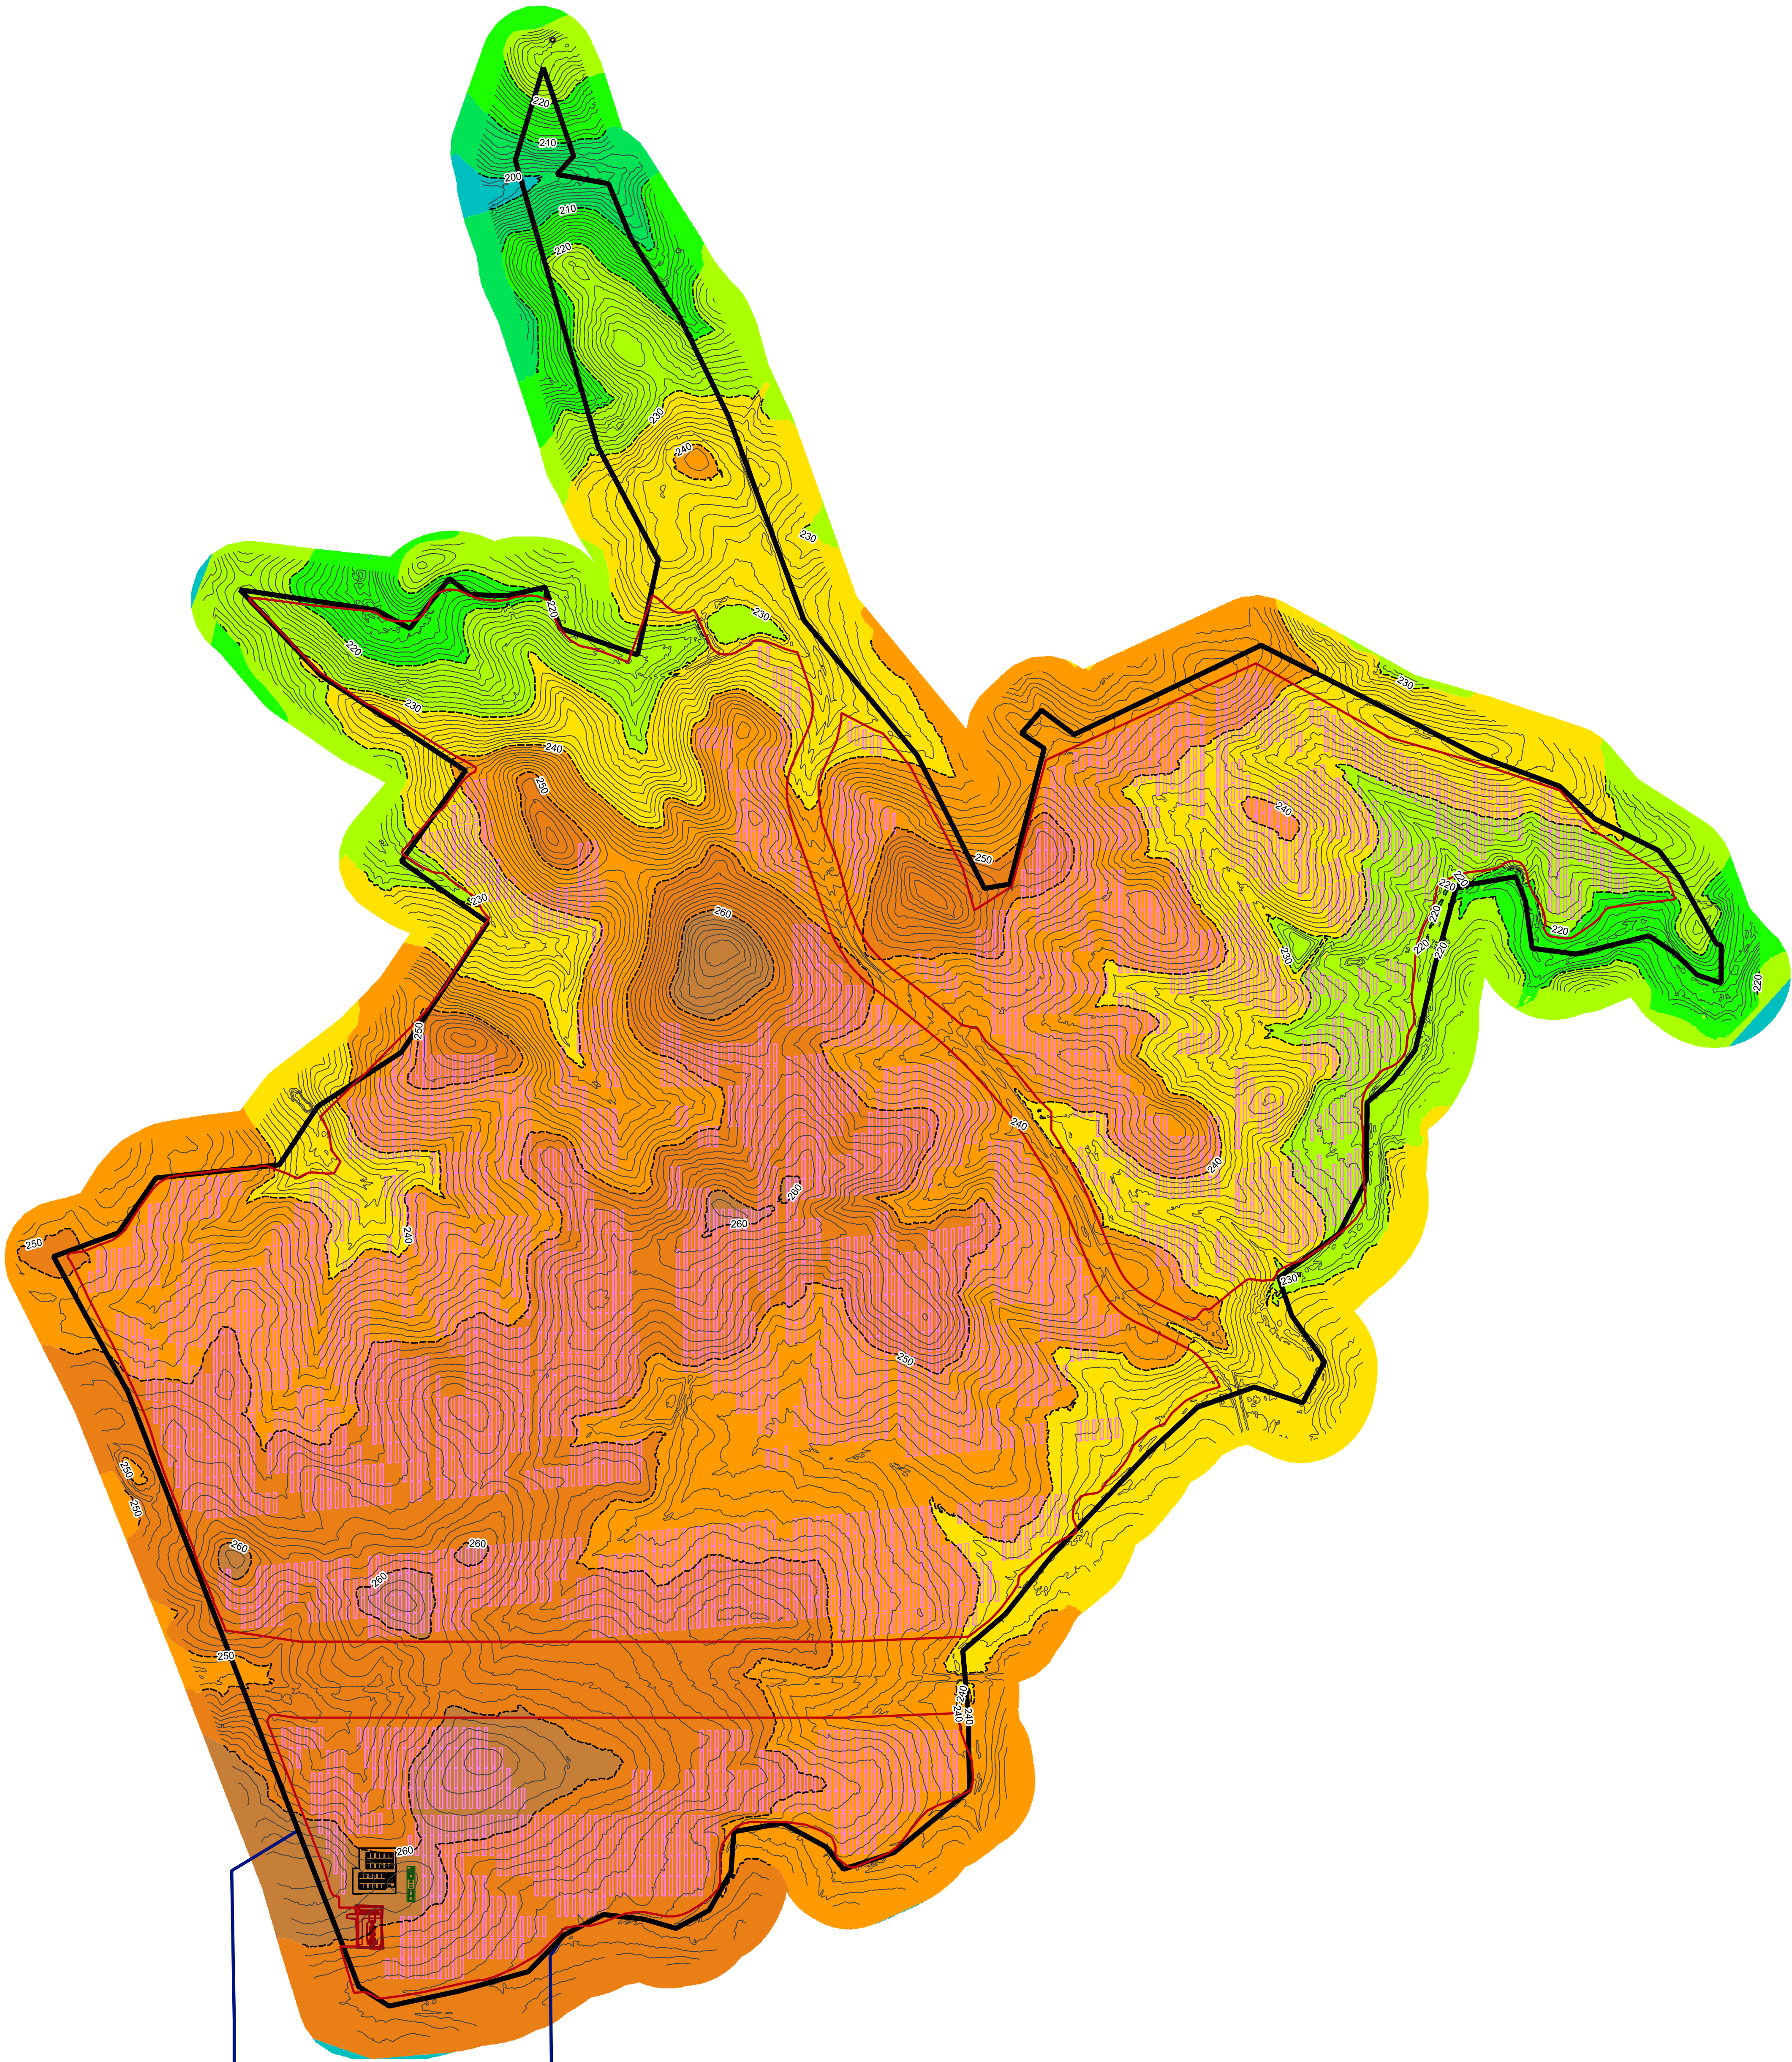


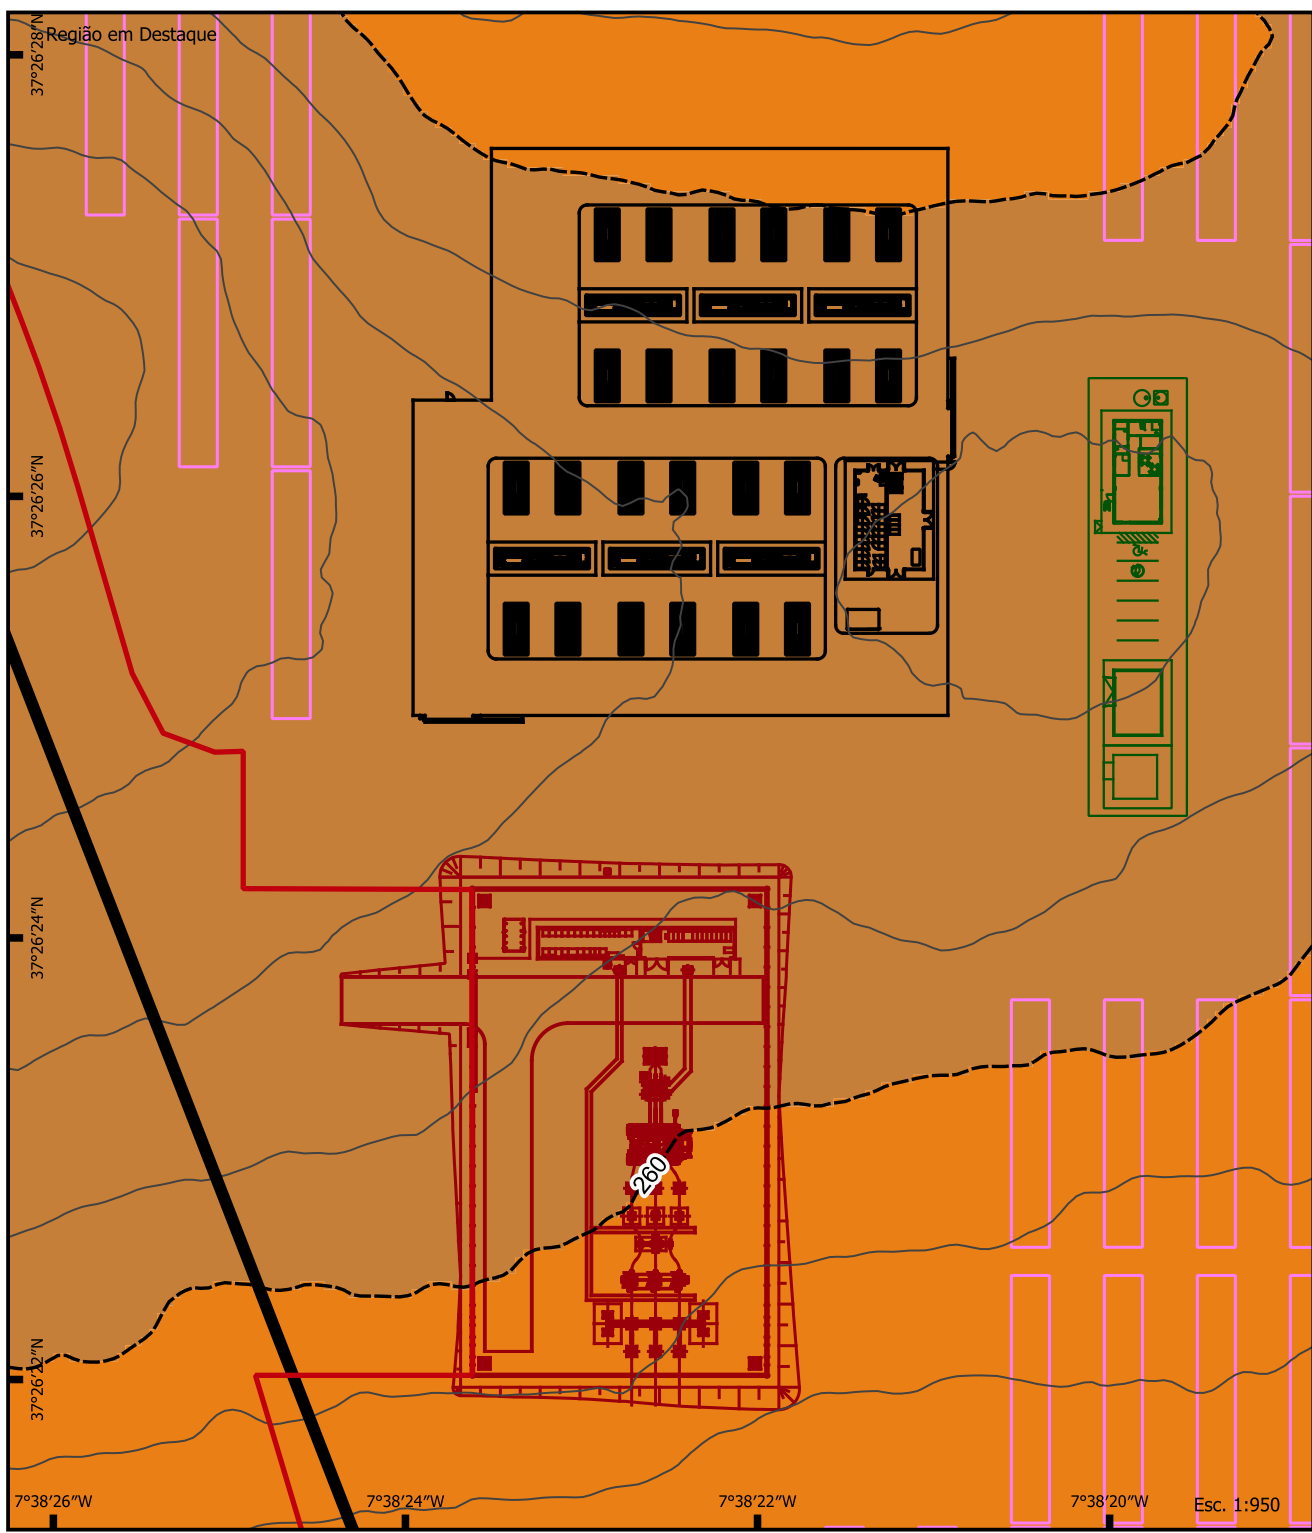

Legenda

ÁREA DE ESTUDO
Central Solar Fotovoltaica
Linha Elétrica (LPAAT), 150kV

ELEMENTOS DE PROJETO
Central Solar Fotovoltaica
Painéis fotovoltaicos
Vedação
Edifícios de controlo
Parque de Baterias (BESS)
Subestação

CURVAS DE NÍVEL
Intermediária
Mestre

HIPSOMETRIA
190 m - 200 m
200 m - 210 m
210 m - 220 m
220 m - 230 m
230 m - 240 m
240 m - 250 m
250 m - 260 m
260 m - 270 m
270 m - 280 m

BE BIOINSIGHT S. ECOA **endesa** SUGGESTION POWER, LDA

ESTUDO DE IMPACTE AMBIENTAL DA CENTRAL SOLAR DE PEREIRO
CARTA HIPSOMÉTRICA

Nº DESENHO: 3.2

ESCALA: 1:5.000
0 0.1 0.2 0.3 0.4 km

Fonte de Dados: Levantamento Aerofotogramétrico, Orthoimage 10cm; OpenStreetMap; Direção-Geral do Território; CADP2022; Carta Militar 1:25.000
Sistemas de referência: PT-TM06/ETRS89; Tamanho Folha: A0; Data: Fevereiro de 2023.