
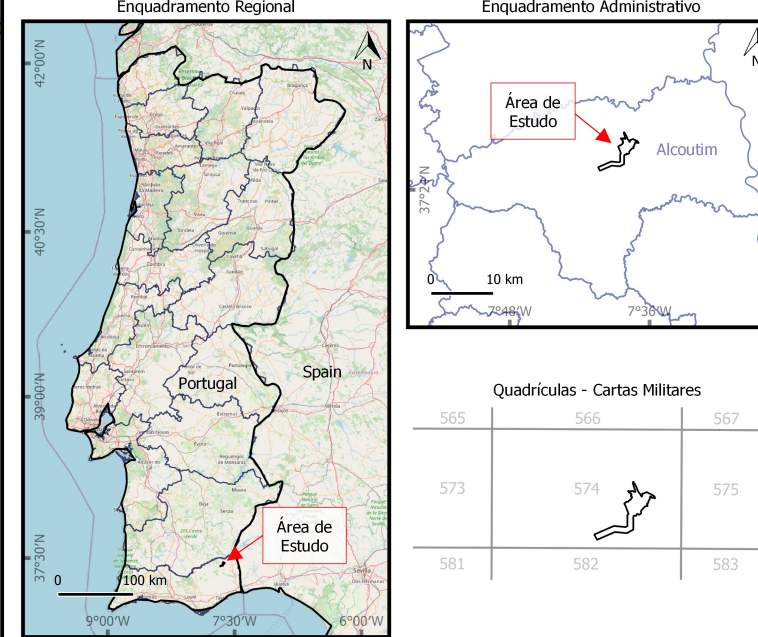
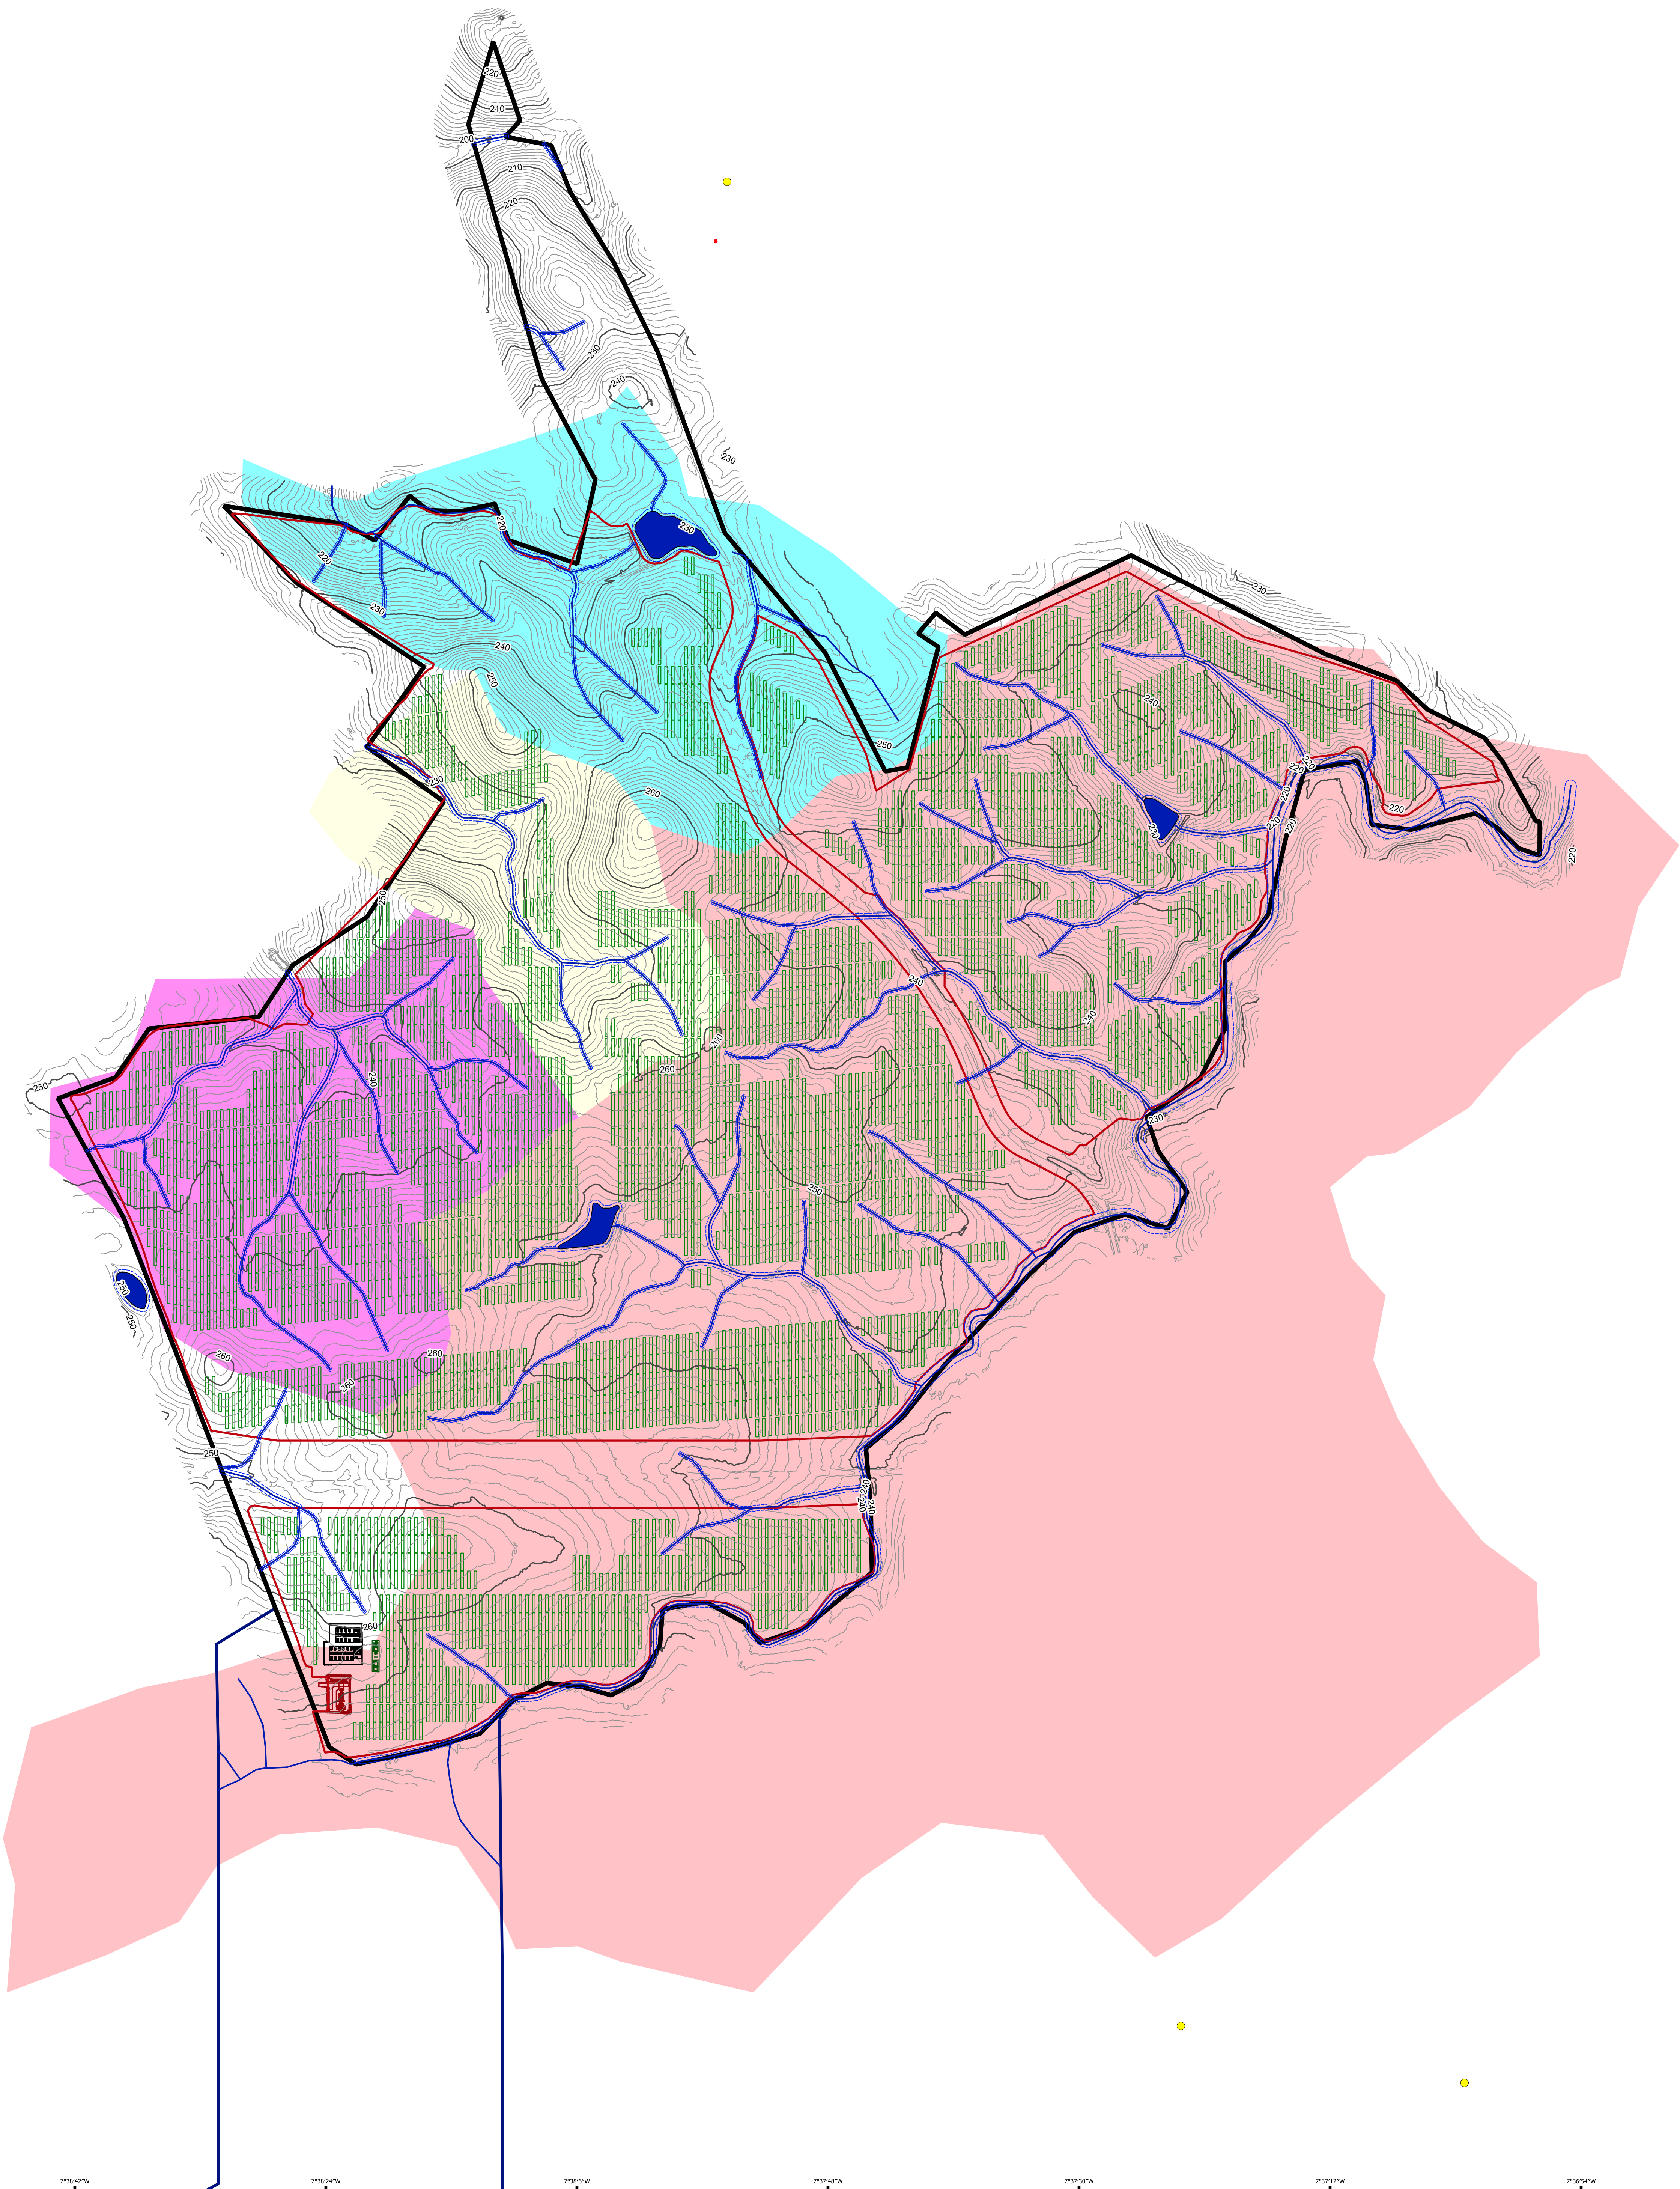


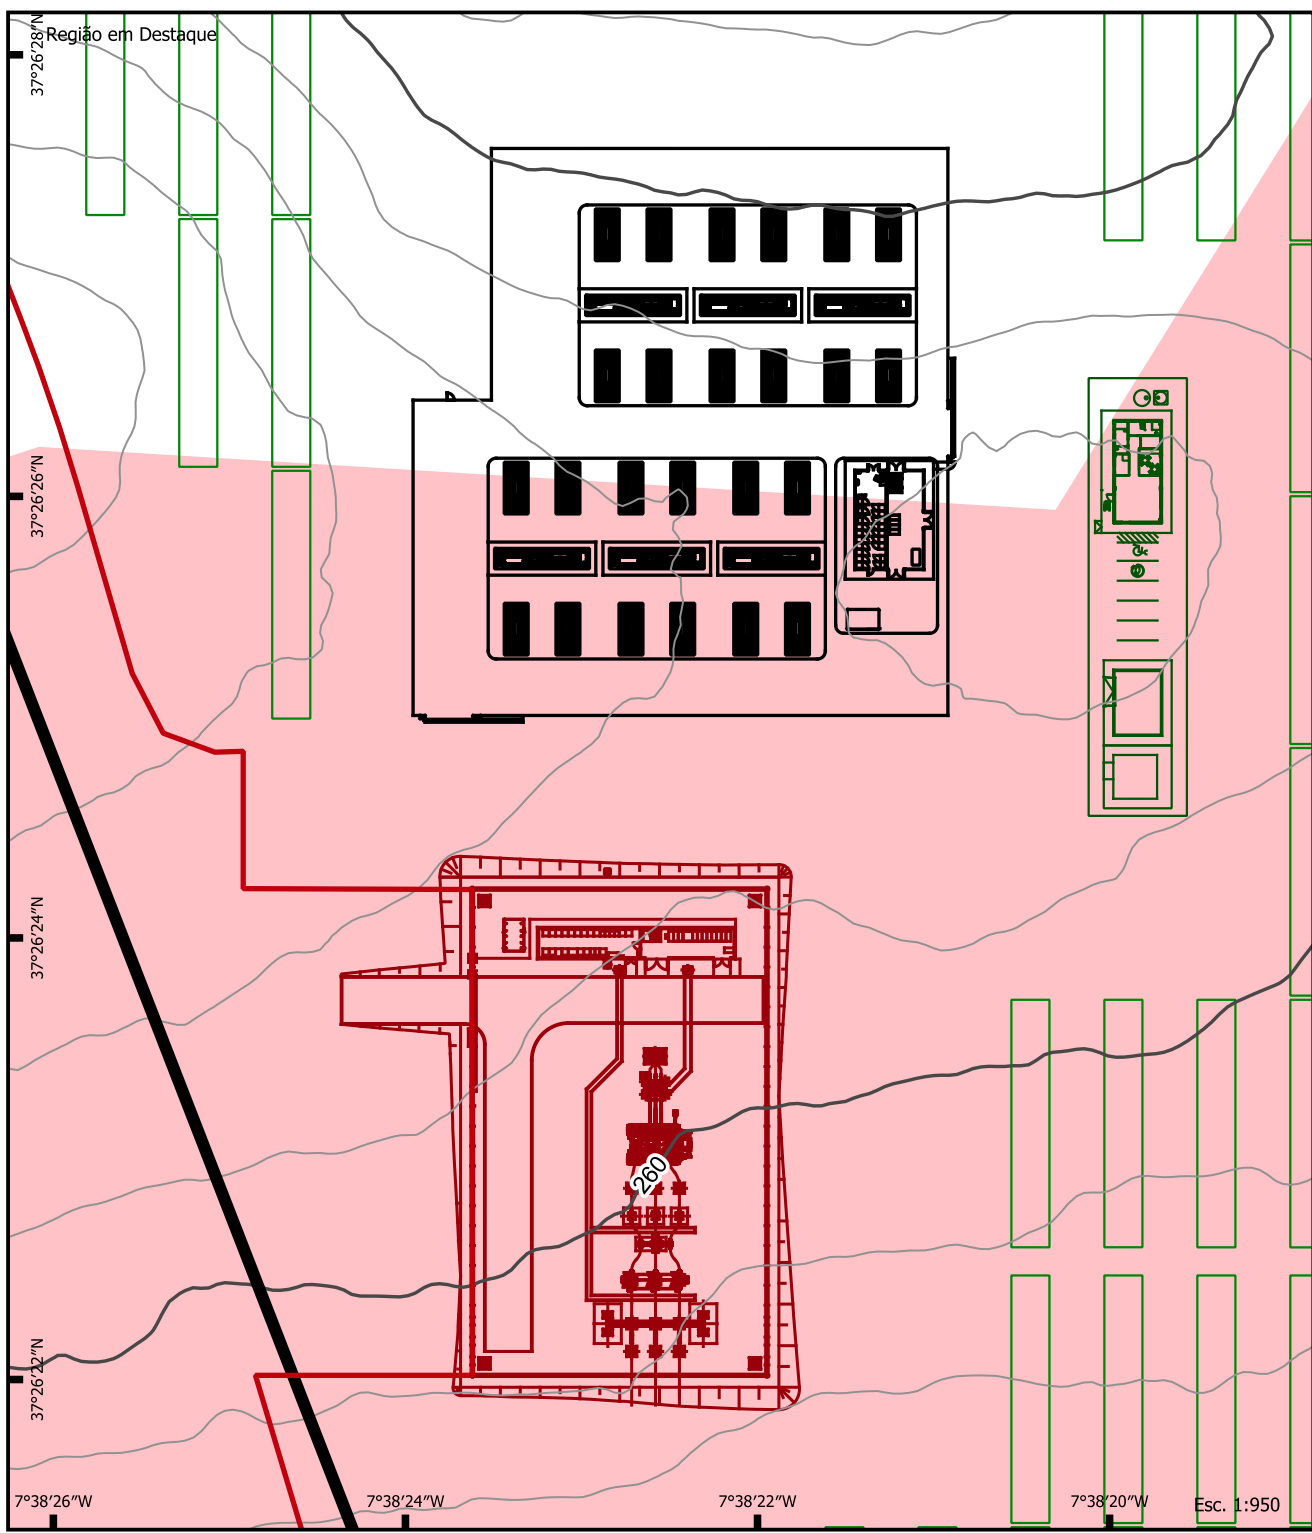

Legenda

ÁREA DE ESTUDO

- Central Solar Fotovoltaica
- Linha Eléctrica (LPEAT), 150kV

ELEMENTOS DE PROJETO

Central Solar Fotovoltaica

- Placas fotovoltaicas
- Vedação

Edifícios de controlo

Parque de Baterias (BESS)

Subestação

CURVAS DE NÍVEL

- Intermediária
- Maestre

REDE HIDROGRÁFICA

- Charcas
- Linhas de Água
- Linhas de Água: Protecção
- Pontos de água subterrânea (Fonte: SNIRH/APA)
- Perímetros de protecção imediata de captações de água para abastecimento público (Fonte: APA)

Bacias Hidrográficas
(Conforme Estado Hidrologico)

- Bacia 01
- Bacia 02
- Bacia 03
- Bacia 04

BE BIOINSIGHT S. ECOA

endesa SUGGESTION POWER, LDA

ESTUDO DE IMPACTE AMBIENTAL DA CENTRAL SOLAR DE PEREIRO

CENTRAL SOLAR FOTOVOLTAICA SOBRE A REDE HIDROGRÁFICA

Nº DESENHO: 3.3

ESCALA: 1:5.000

0 0.1 0.2 0.3 0.4 km

Fonte de Dados: Levantamento Aerofotogramétrico, SNIRH/APA; Estudo Hidrológico para a CSP de Pereiro; OpenStreetMap; Direção Geral do Território; CADP/2022; Carta Militar; Sistema de referência: PT-TM06/ETRS89; Tamanho Folha: A0; Data: Fevereiro de 2023.