
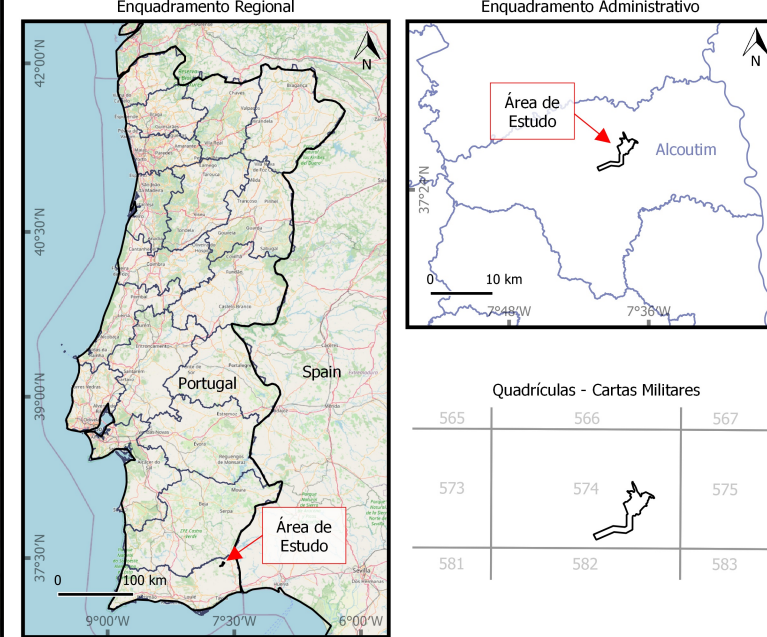
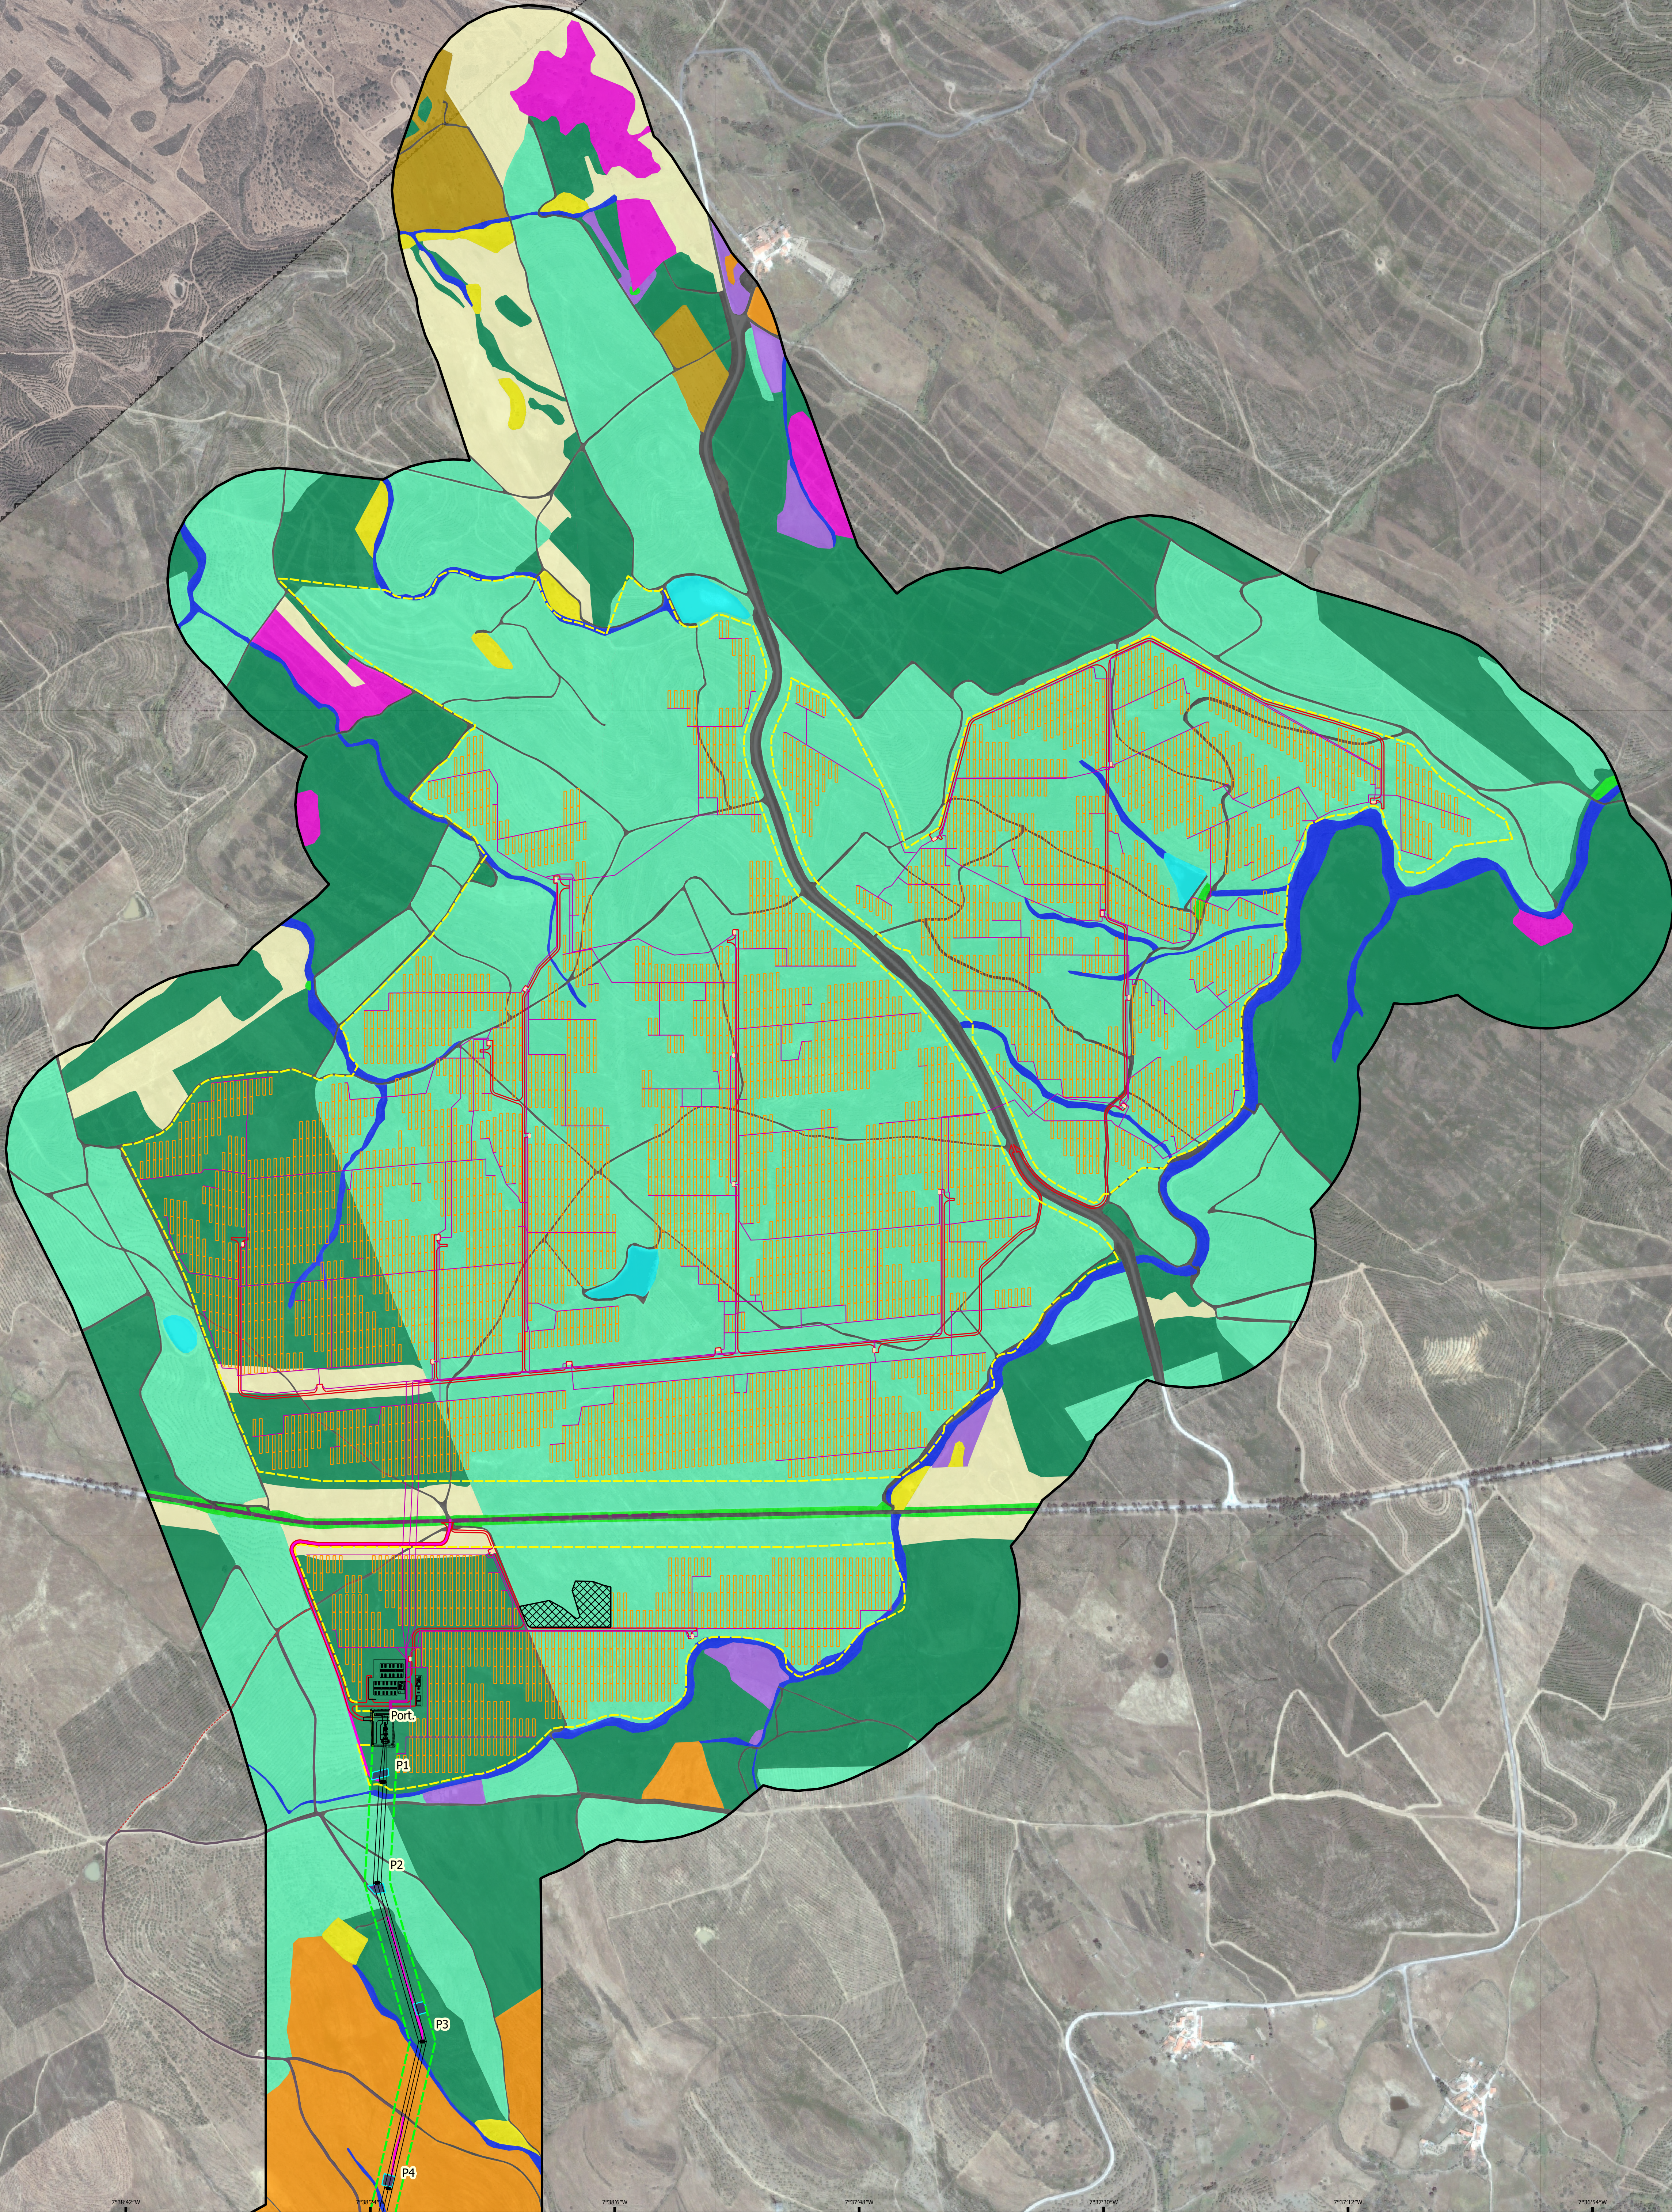


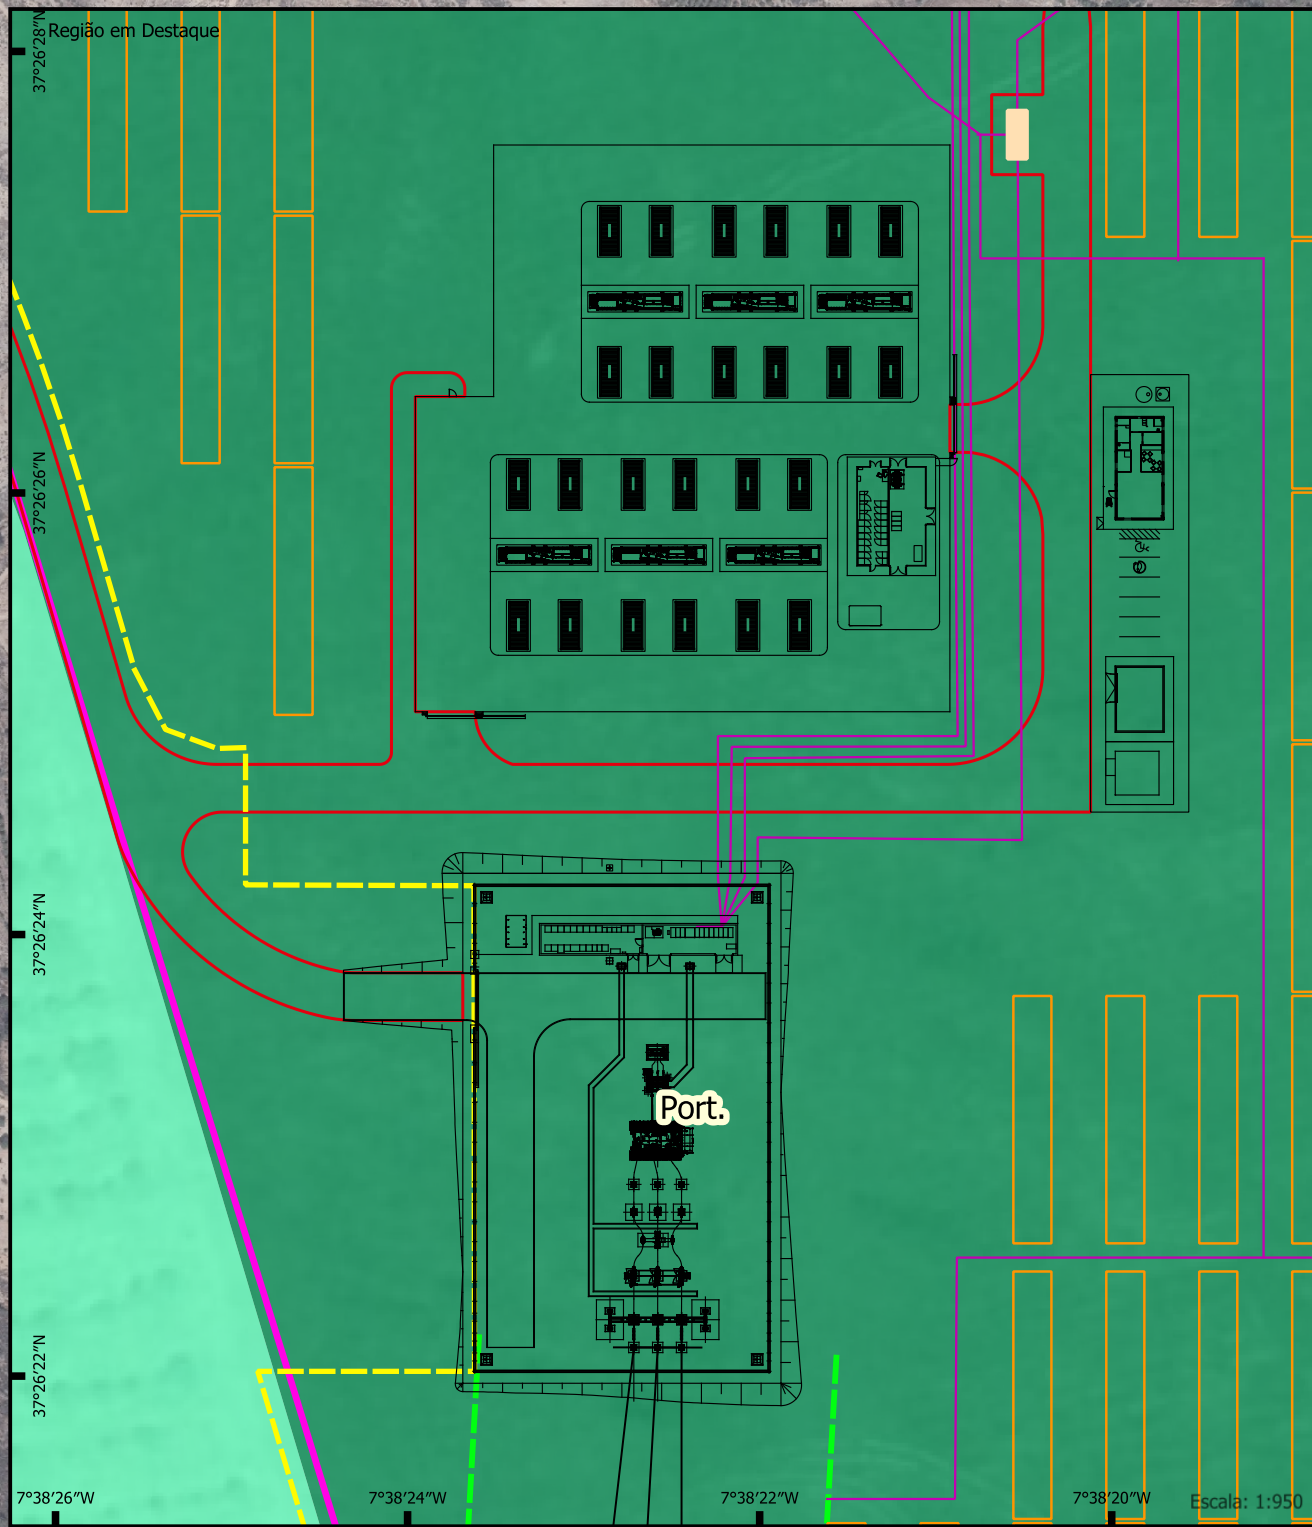

Legenda

Área de Estudo

ELEMENTOS DE PROJETO

Central Solar Fotovoltaica

painéis fotovoltaicos

Valas de Cabos

Estradas Interiores

Vedação

Estaleiro

Posto de Transformação (PT)

Edifícios de controlo

Parque de Baterias (BESS)

Subestação

Linha Elétrica (LMAT), a 150kV (Linha em estudo)

Área de apoio à obra

Acesso pavimentado

Acesso existente a manter

Acesso existente a melhorar

Acesso a criar

Linha Viçoso-Tavira (Existente)

Faixa de Serviço (45m)

BIÓTOPOS

Agrícola

Charcas

Cursos de água naturais

Espécies exóticas e exóticas invasoras

Florestas de eucalipto

Florestas de pinheiro manso

Matos

Olivais

Pastagens espontâneas

Pastagens melhoradas

SAF de adubação

SAF de sobreiro

Território artificializado