
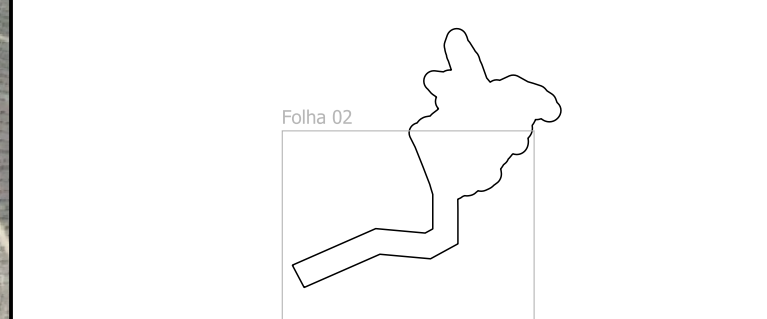
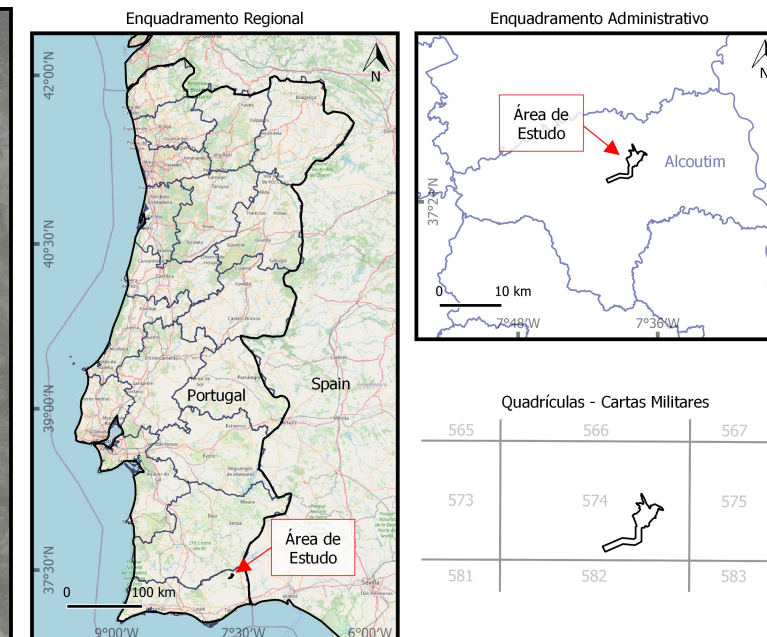
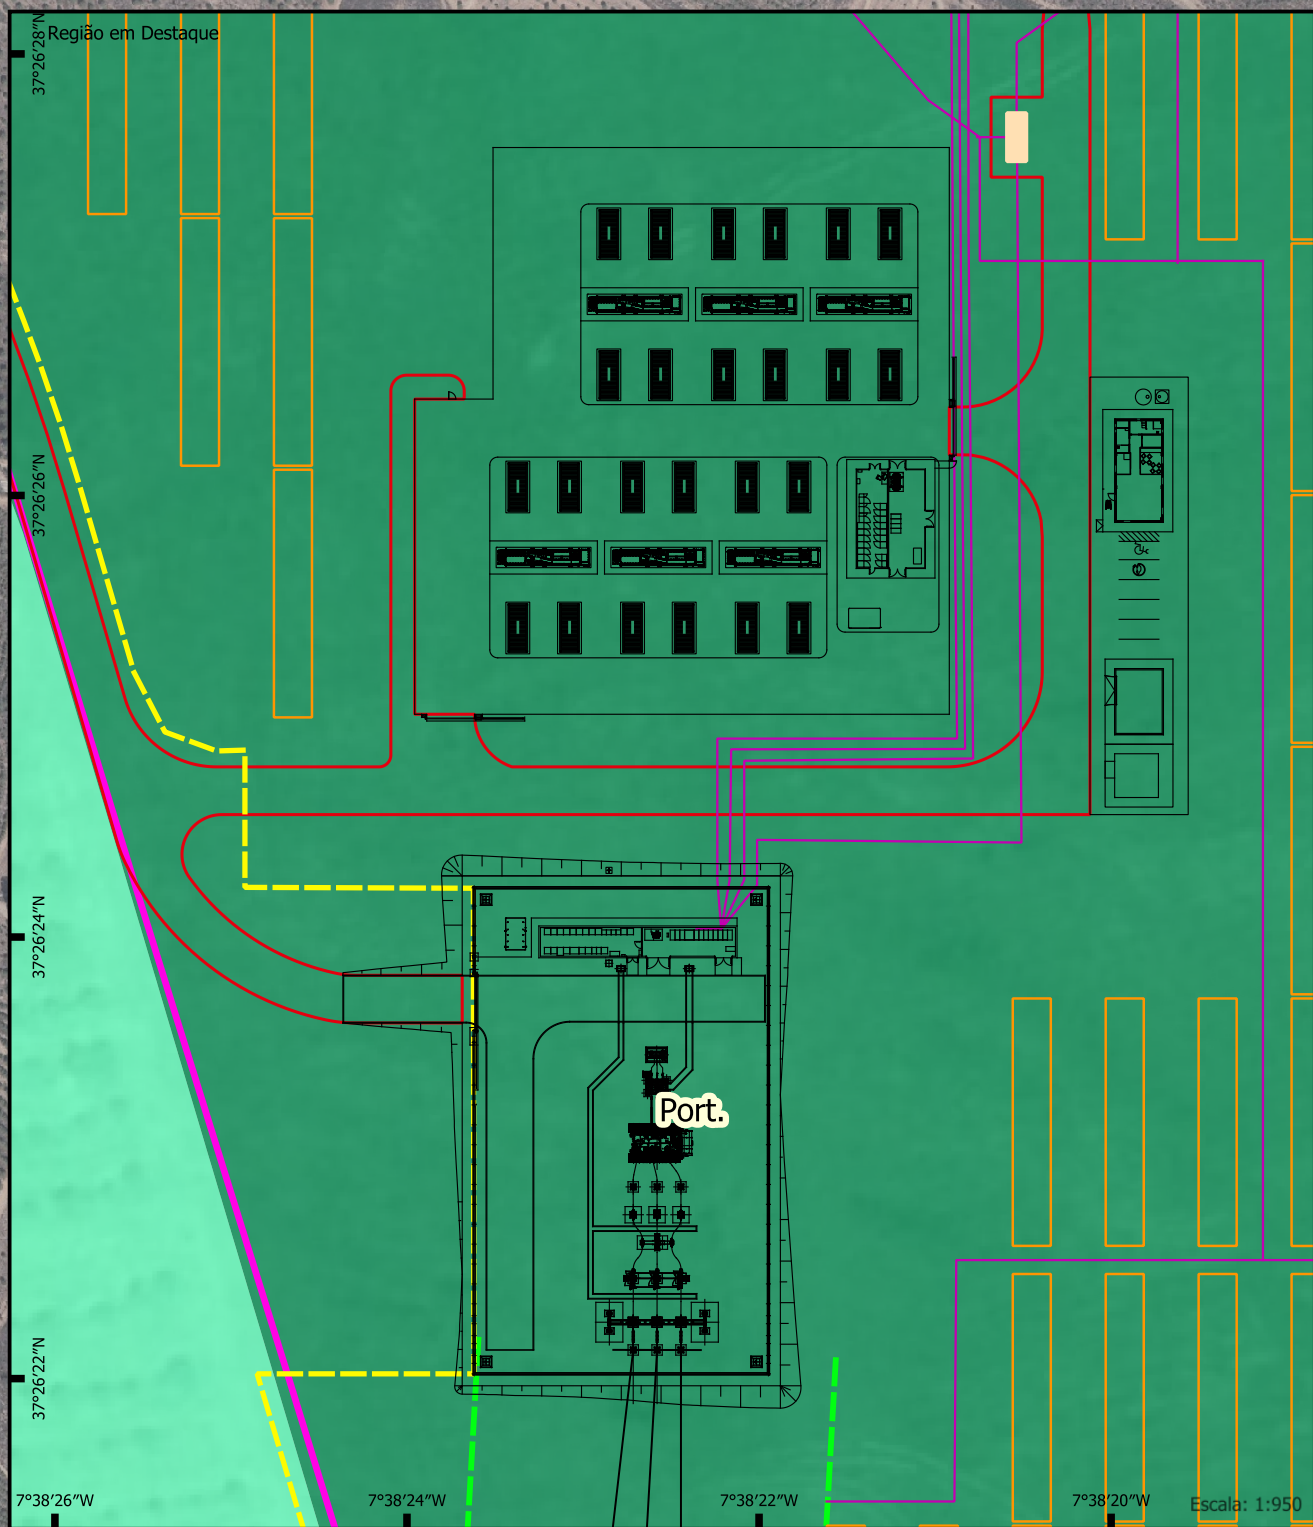


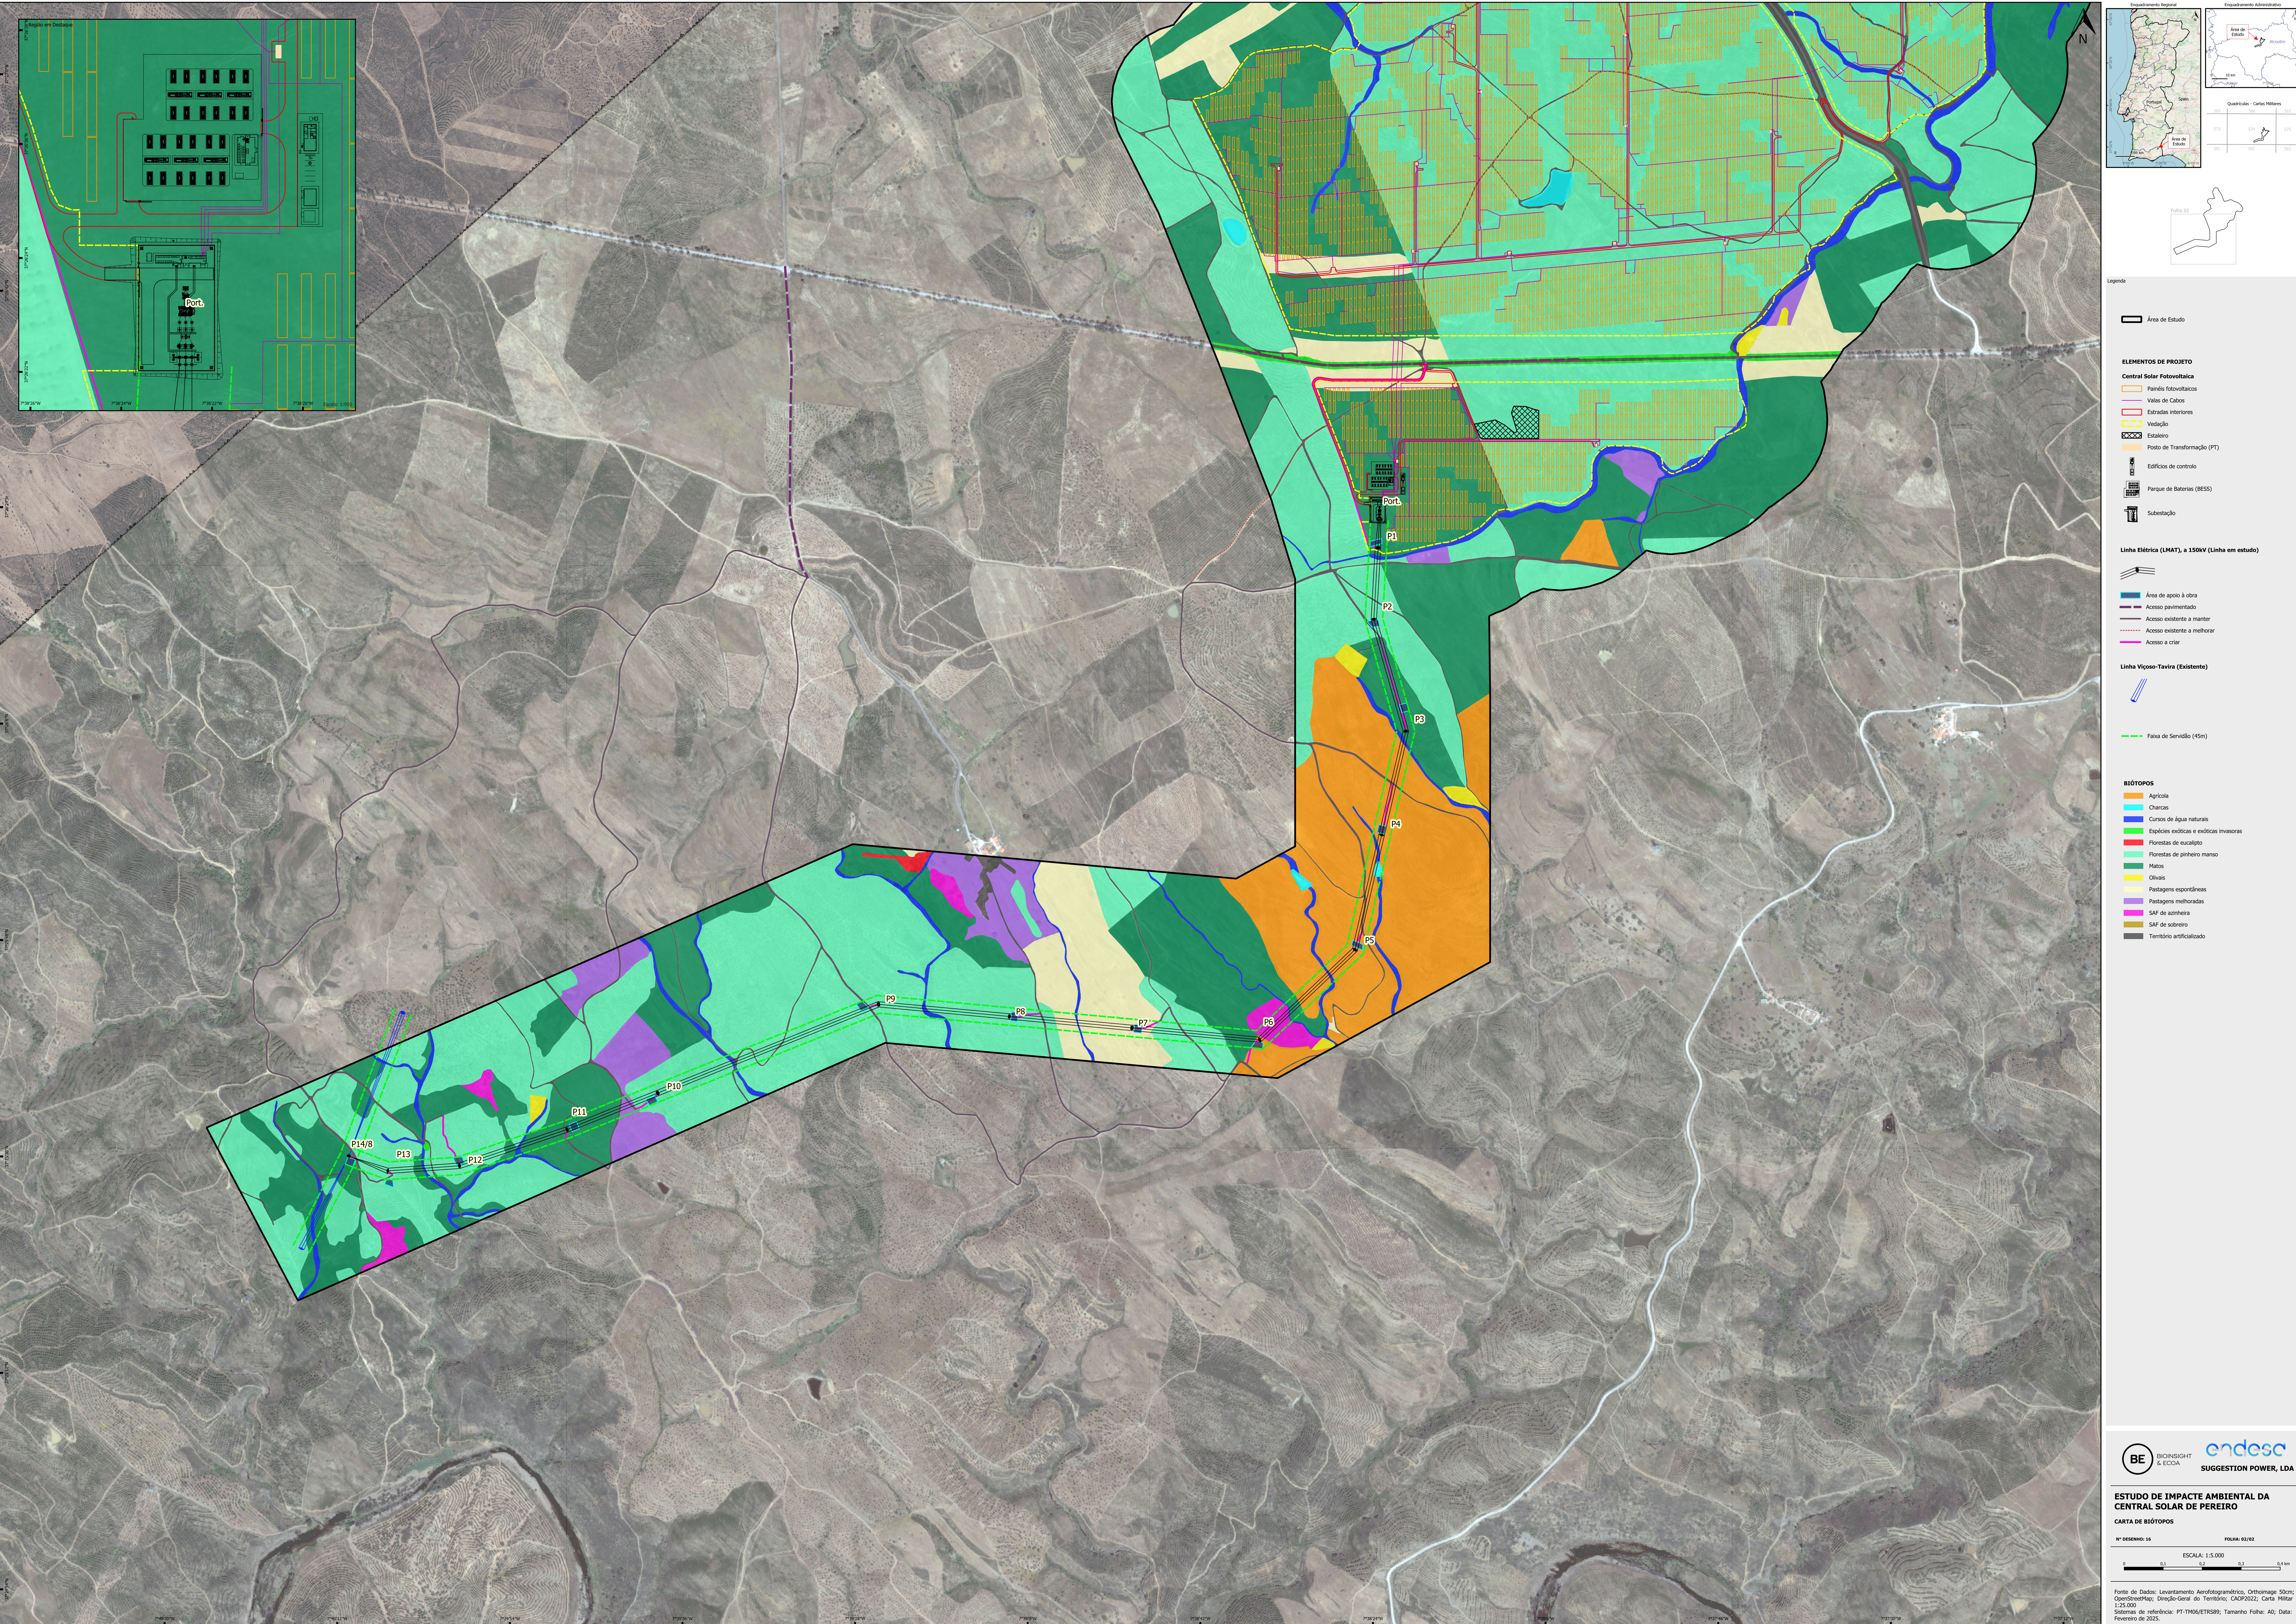

- Legenda
- Área de Estudo
- ELEMENTOS DE PROJETO**
- Central Solar Fotovoltaica
 - Parcels fotovoltaicas
 - Valas de Cabos
 - Estradas interiores
 - Vedação
 - Estaleiro
 - Posto de Transformação (PT)
 - Edifícios de controlo
 - Parque de Baterias (BESS)
 - Subestação
- Linha Elétrica (LMAT), a 150kV (Linha em estudo)**
- Área de apoio à obra
 - Acesso pavimentado
 - Acesso existente a manter
 - Acesso existente a melhorar
 - Acesso a criar
- Linha Viçoso-Tavira (Existente)**
- Faixa de Serviço (45m)

- BIÓTOPOS**
- Agrícola
 - Charcas
 - Cursos de água naturais
 - Espécies exóticas e exóticas invasoras
 - Florestas de eucalipto
 - Florestas de pinheiro manso
 - Matos
 - Olivais
 - Pastagens espontâneas
 - Pastagens melhoradas
 - SAR de sequeiro
 - SAR de sequeiro
 - Território artificializado