
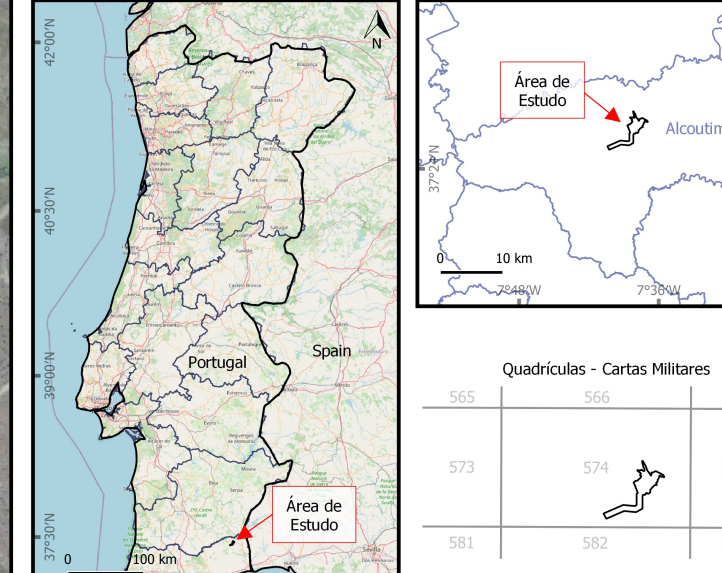


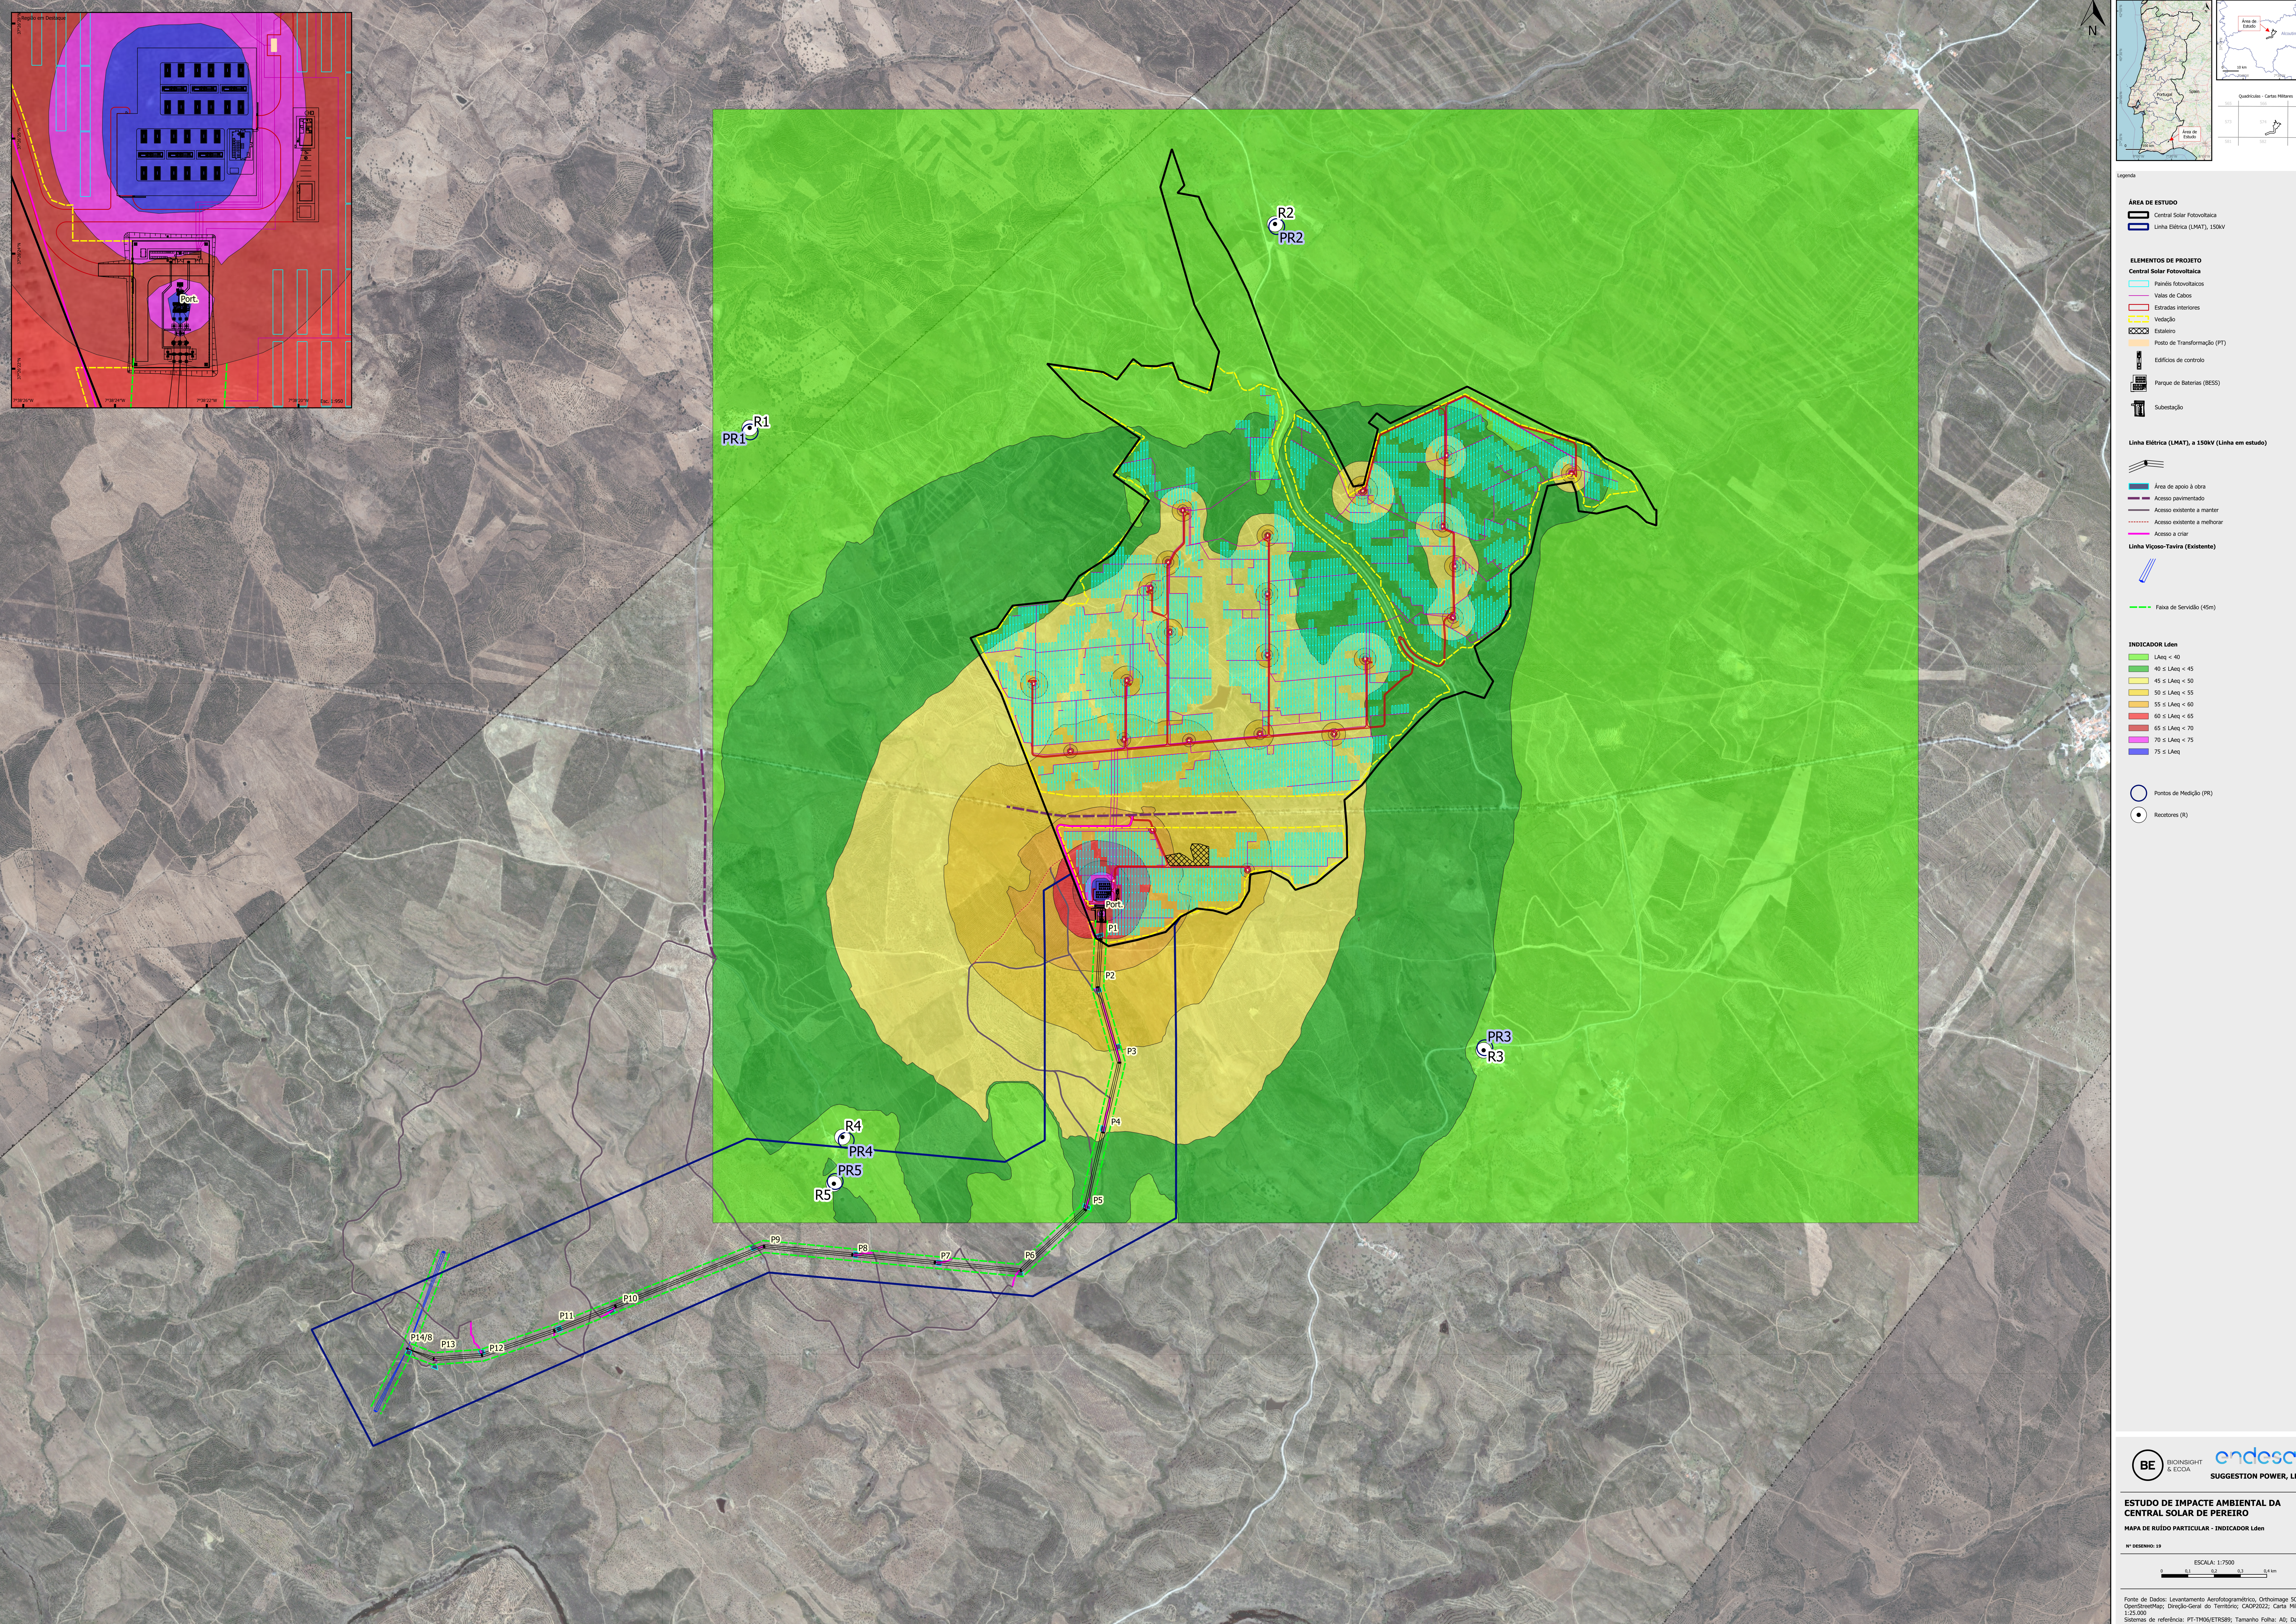

- ÁREA DE ESTUDO**
- Central Solar Fotovoltaica
 - Linha Elétrica (LMAT), 150kV
- ELEMENTOS DE PROJETO**
- Central Solar Fotovoltaica**
- Panelas fotovoltaicas
 - Valas de Cabos
 - Estradas interiores
 - Vedação
 - Estaleiro
 - Posto de Transformação (PT)
 - Edifícios de controlo
 - Parque de Baterias (BESS)
 - Subestação
- Linha Elétrica (LMAT), a 150kV (Linha em estudo)**
- Área de apoio à obra
 - Acesso pavimentado
 - Acesso existente a manter
 - Acesso existente a melhorar
 - Acesso a criar
- Linha Viseu-Tavira (Existente)**
- Faixa de Serviço (45m)
- INDICADOR Lden**
- Lden < 40
 - 40 ≤ Lden < 45
 - 45 ≤ Lden < 50
 - 50 ≤ Lden < 55
 - 55 ≤ Lden < 60
 - 60 ≤ Lden < 65
 - 65 ≤ Lden < 70
 - 70 ≤ Lden < 75
 - 75 ≤ Lden
- Pontos de Medição (PR)**
- Receptores (R)