
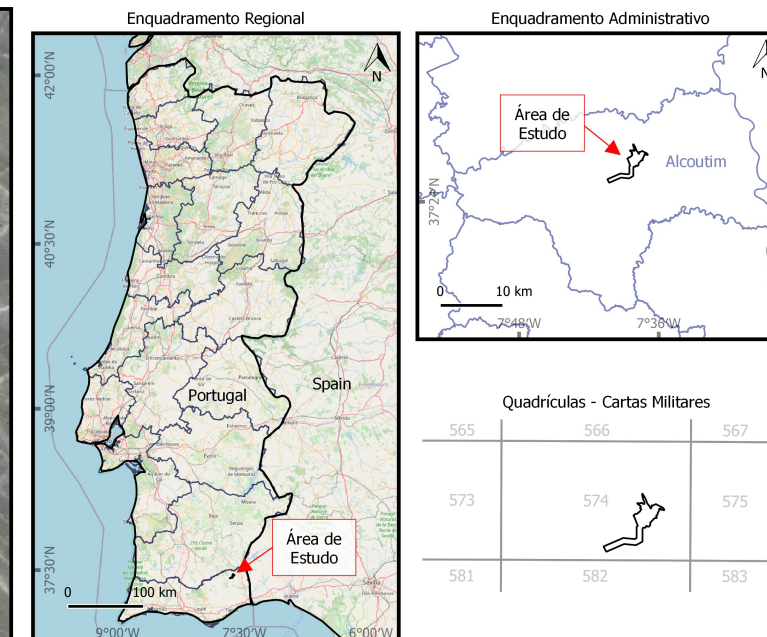


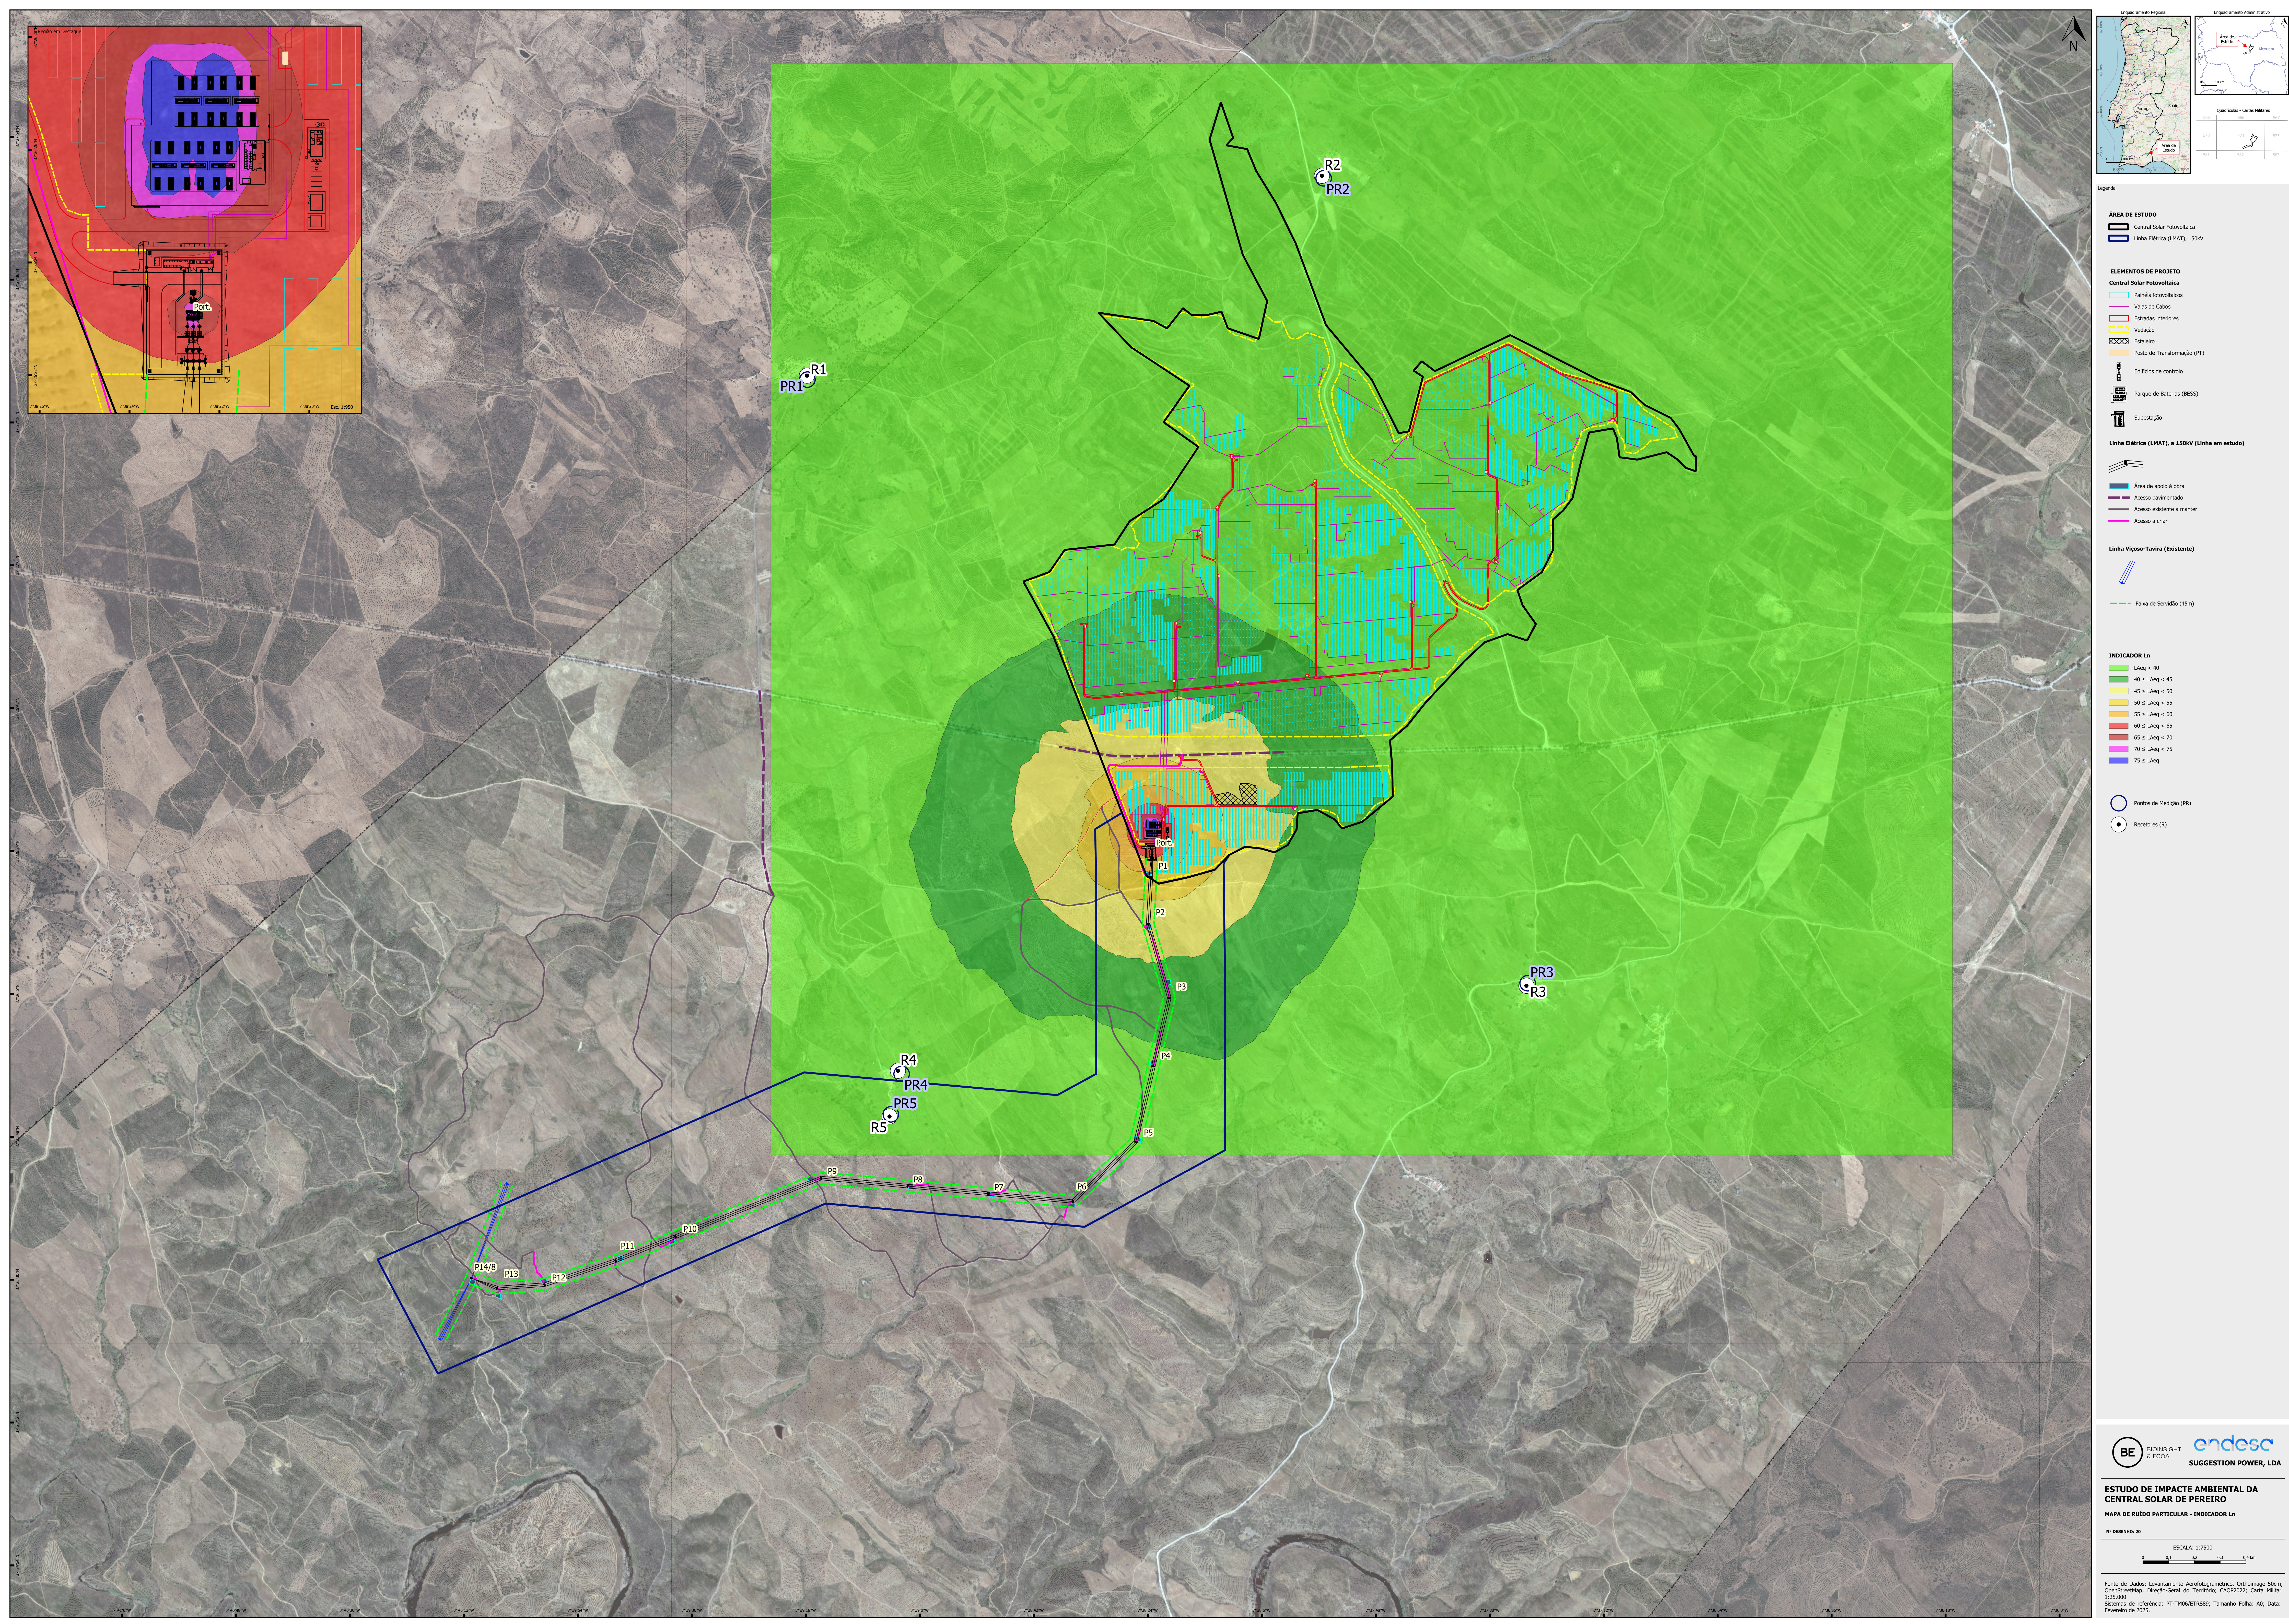

Legenda

ÁREA DE ESTUDO
Central Solar Fotovoltaica
Linha Elétrica (LMAT), 150kV

ELEMENTOS DE PROJETO
Central Solar Fotovoltaica
Painéis fotovoltaicos
Valas de Cabos
Estradas interiores
Vedação
Estaleiro
Posto de Transformação (PT)
Edifícios de controlo
Parque de Baterias (BESS)
Subestação

Linha Elétrica (LMAT), a 150kV (Linha em estudo)

Área de apoio à obra
Acesso pavimentado
Acesso existente a manter
Acesso a criar

Linha Viseu-Tavira (Existente)

Faixa de Serviço (45m)

INDICADOR L_n
L_{aeq} < 40
40 ≤ L_{aeq} < 45
45 ≤ L_{aeq} < 50
50 ≤ L_{aeq} < 55
55 ≤ L_{aeq} < 60
60 ≤ L_{aeq} < 65
65 ≤ L_{aeq} < 70
70 ≤ L_{aeq} < 75
75 ≤ L_{aeq}

Pontos de Medição (PR)
Receptores (R)

BE BIOMINSIGHT
S. ECOA
endesa
SUGGESTION POWER, LDA

**ESTUDO DE IMPACTE AMBIENTAL DA
CENTRAL SOLAR DE PEREIRO**
MAPA DE RUÍDO PARTICULAR - INDICADOR L_n

Nº DESENHO: 30

ESCALA: 1:7500
0 0.1 0.2 0.3 0.4 km

Fonte de Dados: Levantamento Aerofotogramétrico, Orthoimage 50m;
OpenStreetMap; Direção-Geral do Território; CADP2022; Carta Militar
1:25.000
Sistemas de referência: PT-TM06/ETRS89; Tamanho Folha: A0; Data:
Fevereiro de 2023.