
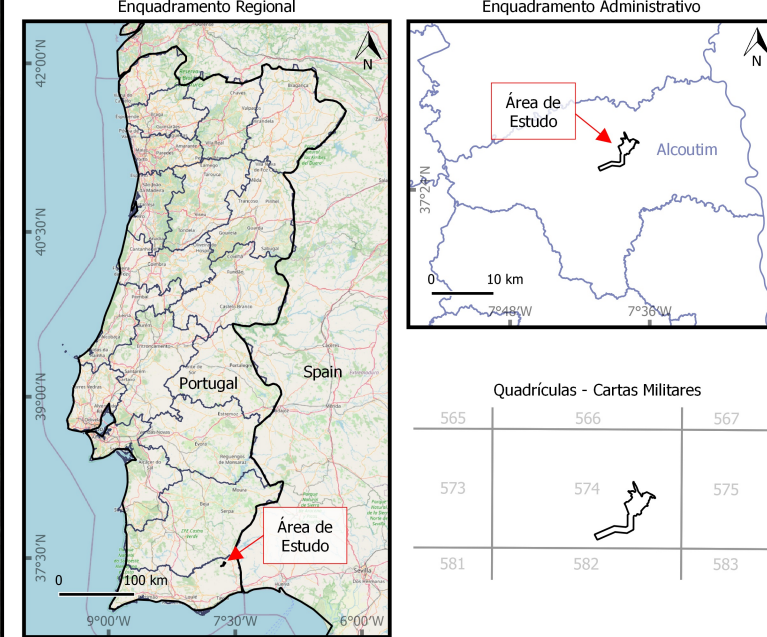
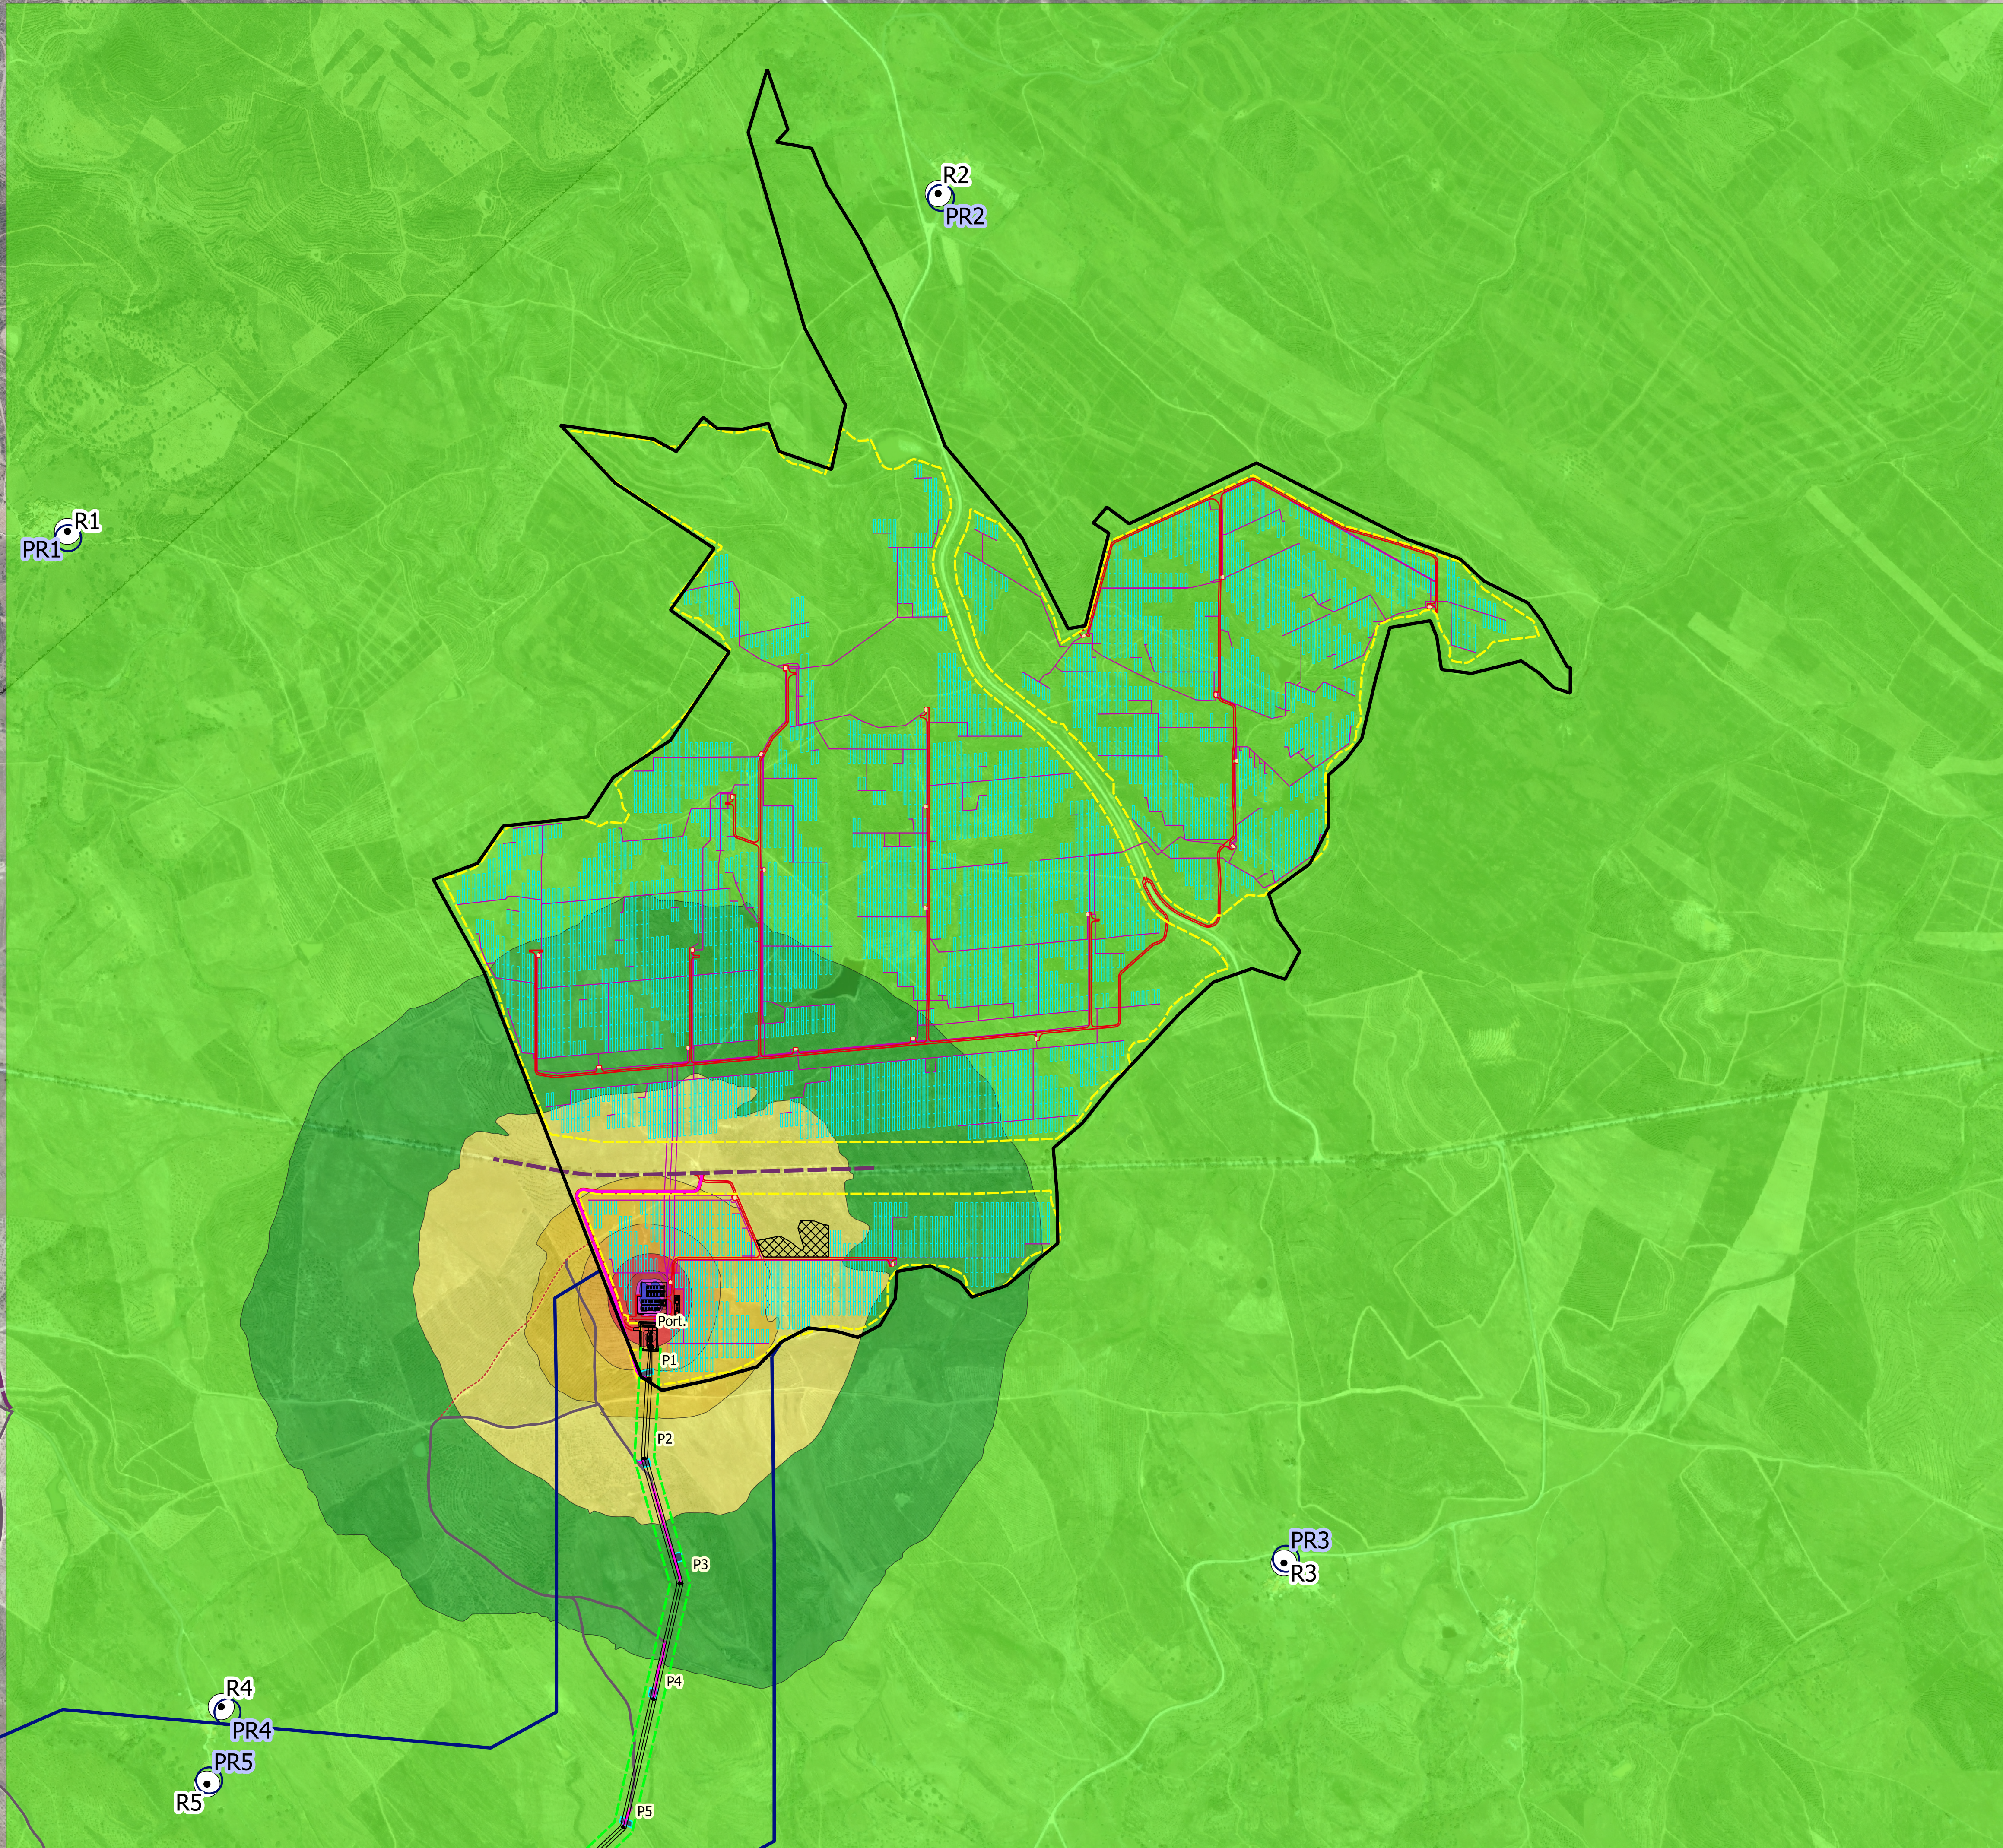


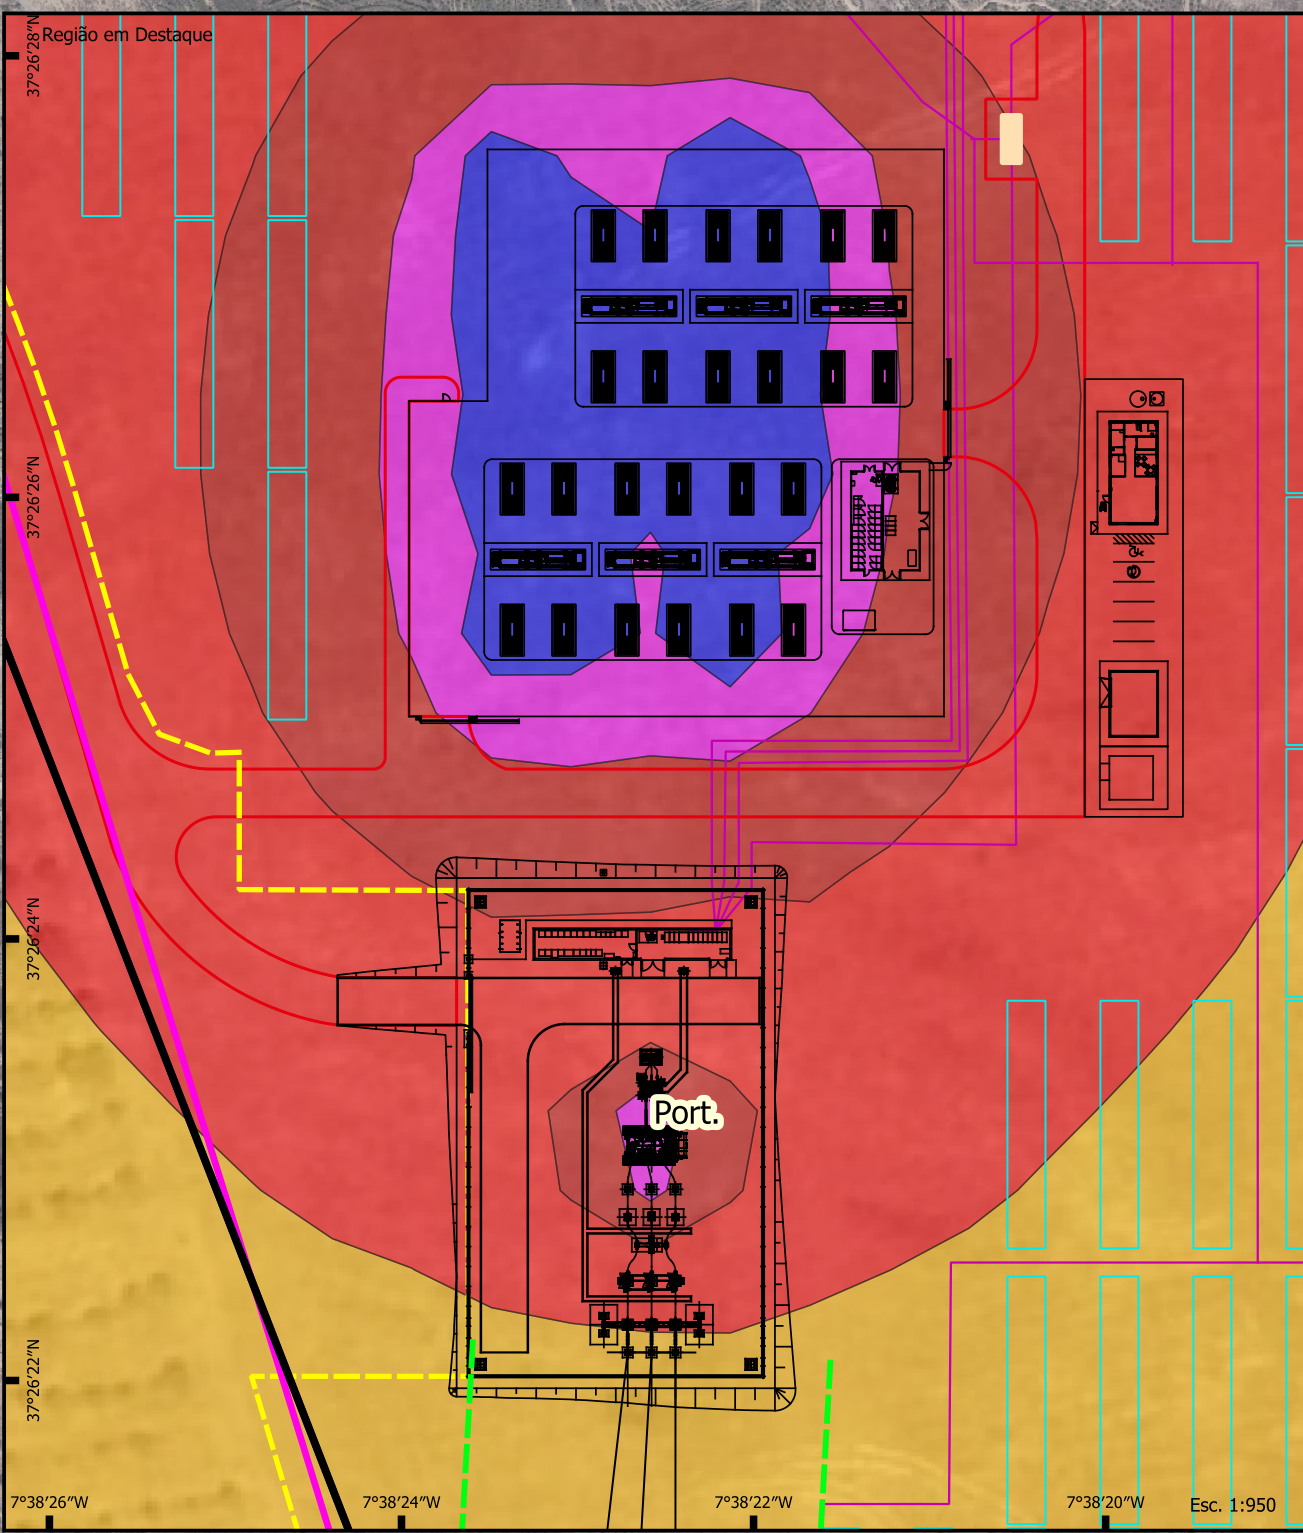

Legenda

ÁREA DE ESTUDO

- Central Solar Fotovoltaica
- Linha Elétrica (LMAT), 150kV

ELEMENTOS DE PROJETO

Central Solar Fotovoltaica

- Painéis fotovoltaicos
- Valas de Cabos
- Estradas Interiores
- Viadutos
- Posto de Transformação (PT)
- Edifícios de controlo
- Parque de Baterias (BESS)
- Subestação

Linha Elétrica (LMAT), a 150kV (Linha em estudo)

- Área de apoio à obra
- Acesso pavimentado
- Acesso existente a manter
- Acesso a criar

Linha Viseu-Tavira (Existente)

- Faixa de Serviço (45m)

INDICADOR Le

- Leq < 40
- 40 ≤ Leq < 45
- 45 ≤ Leq < 50
- 50 ≤ Leq < 55
- 55 ≤ Leq < 60
- 60 ≤ Leq < 65
- 65 ≤ Leq < 70
- 70 ≤ Leq < 75
- 75 ≤ Leq

Pontos de Medição (PR)

- Receptores (R)

BE BIOMINSIGHT & ECOA **endesa** SUGGESTION POWER, LDA

ESTUDO DE IMPACTE AMBIENTAL DA CENTRAL SOLAR DE PEREIRO

MAPA DE RUÍDO PARTICULAR - INDICADOR Le

Nº DESENHO: 32

ESCALA: 1:7500

0 0,1 0,2 0,3 0,4 km

Fonte de Dados: Levantamento Aerofotogramétrico, Orthoimage 50m; OpenStreetMap; Direção-Geral do Território; CADP2022; Carta Militar 1:25.000

Sistemas de referência: PT-TM06/ETRS89; Tamanho Folha: A0; Data: Fevereiro de 2023.