



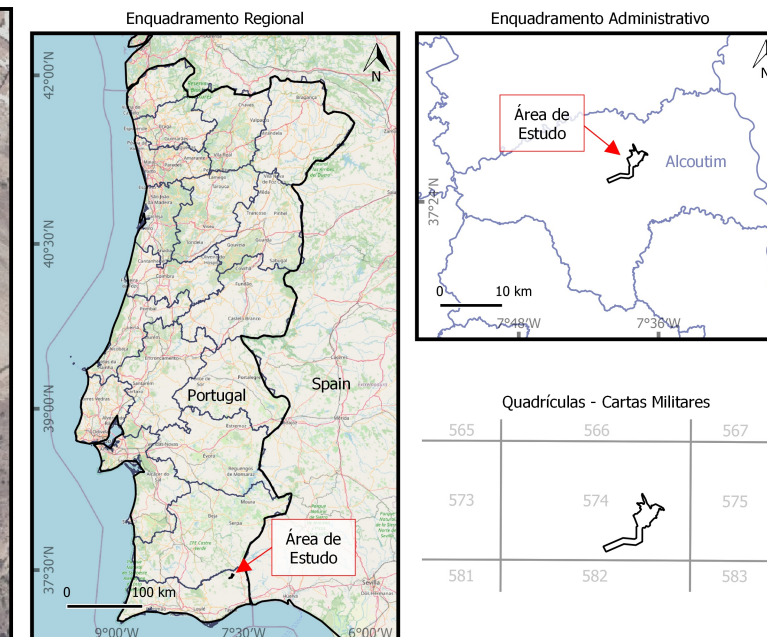


- ÁREA DE ESTUDO**
- Central Solar Fotovoltaica
 - Linha Elétrica (LMAT), 150kV
- ELEMENTOS DE PROJETO**
- Central Solar Fotovoltaica**
- Linhas de Cabos
 - Estações de Transformação
 - Estações de Transformação (PT)
 - Edifícios de controlo
 - Parque de Baterias (BESS)
 - Subestação
- Linha Elétrica (LMAT), a 150kV (Linha em estudo)**
- Área de apoio à obra
 - Acesso pavimentado
 - Acesso existente a manter
 - Acesso existente a melhorar
 - Acesso a criar
- Linha Viçoso-Tavira (Existente)**
- Faixa de Serviço (45m)
- Área de Desflorestação**

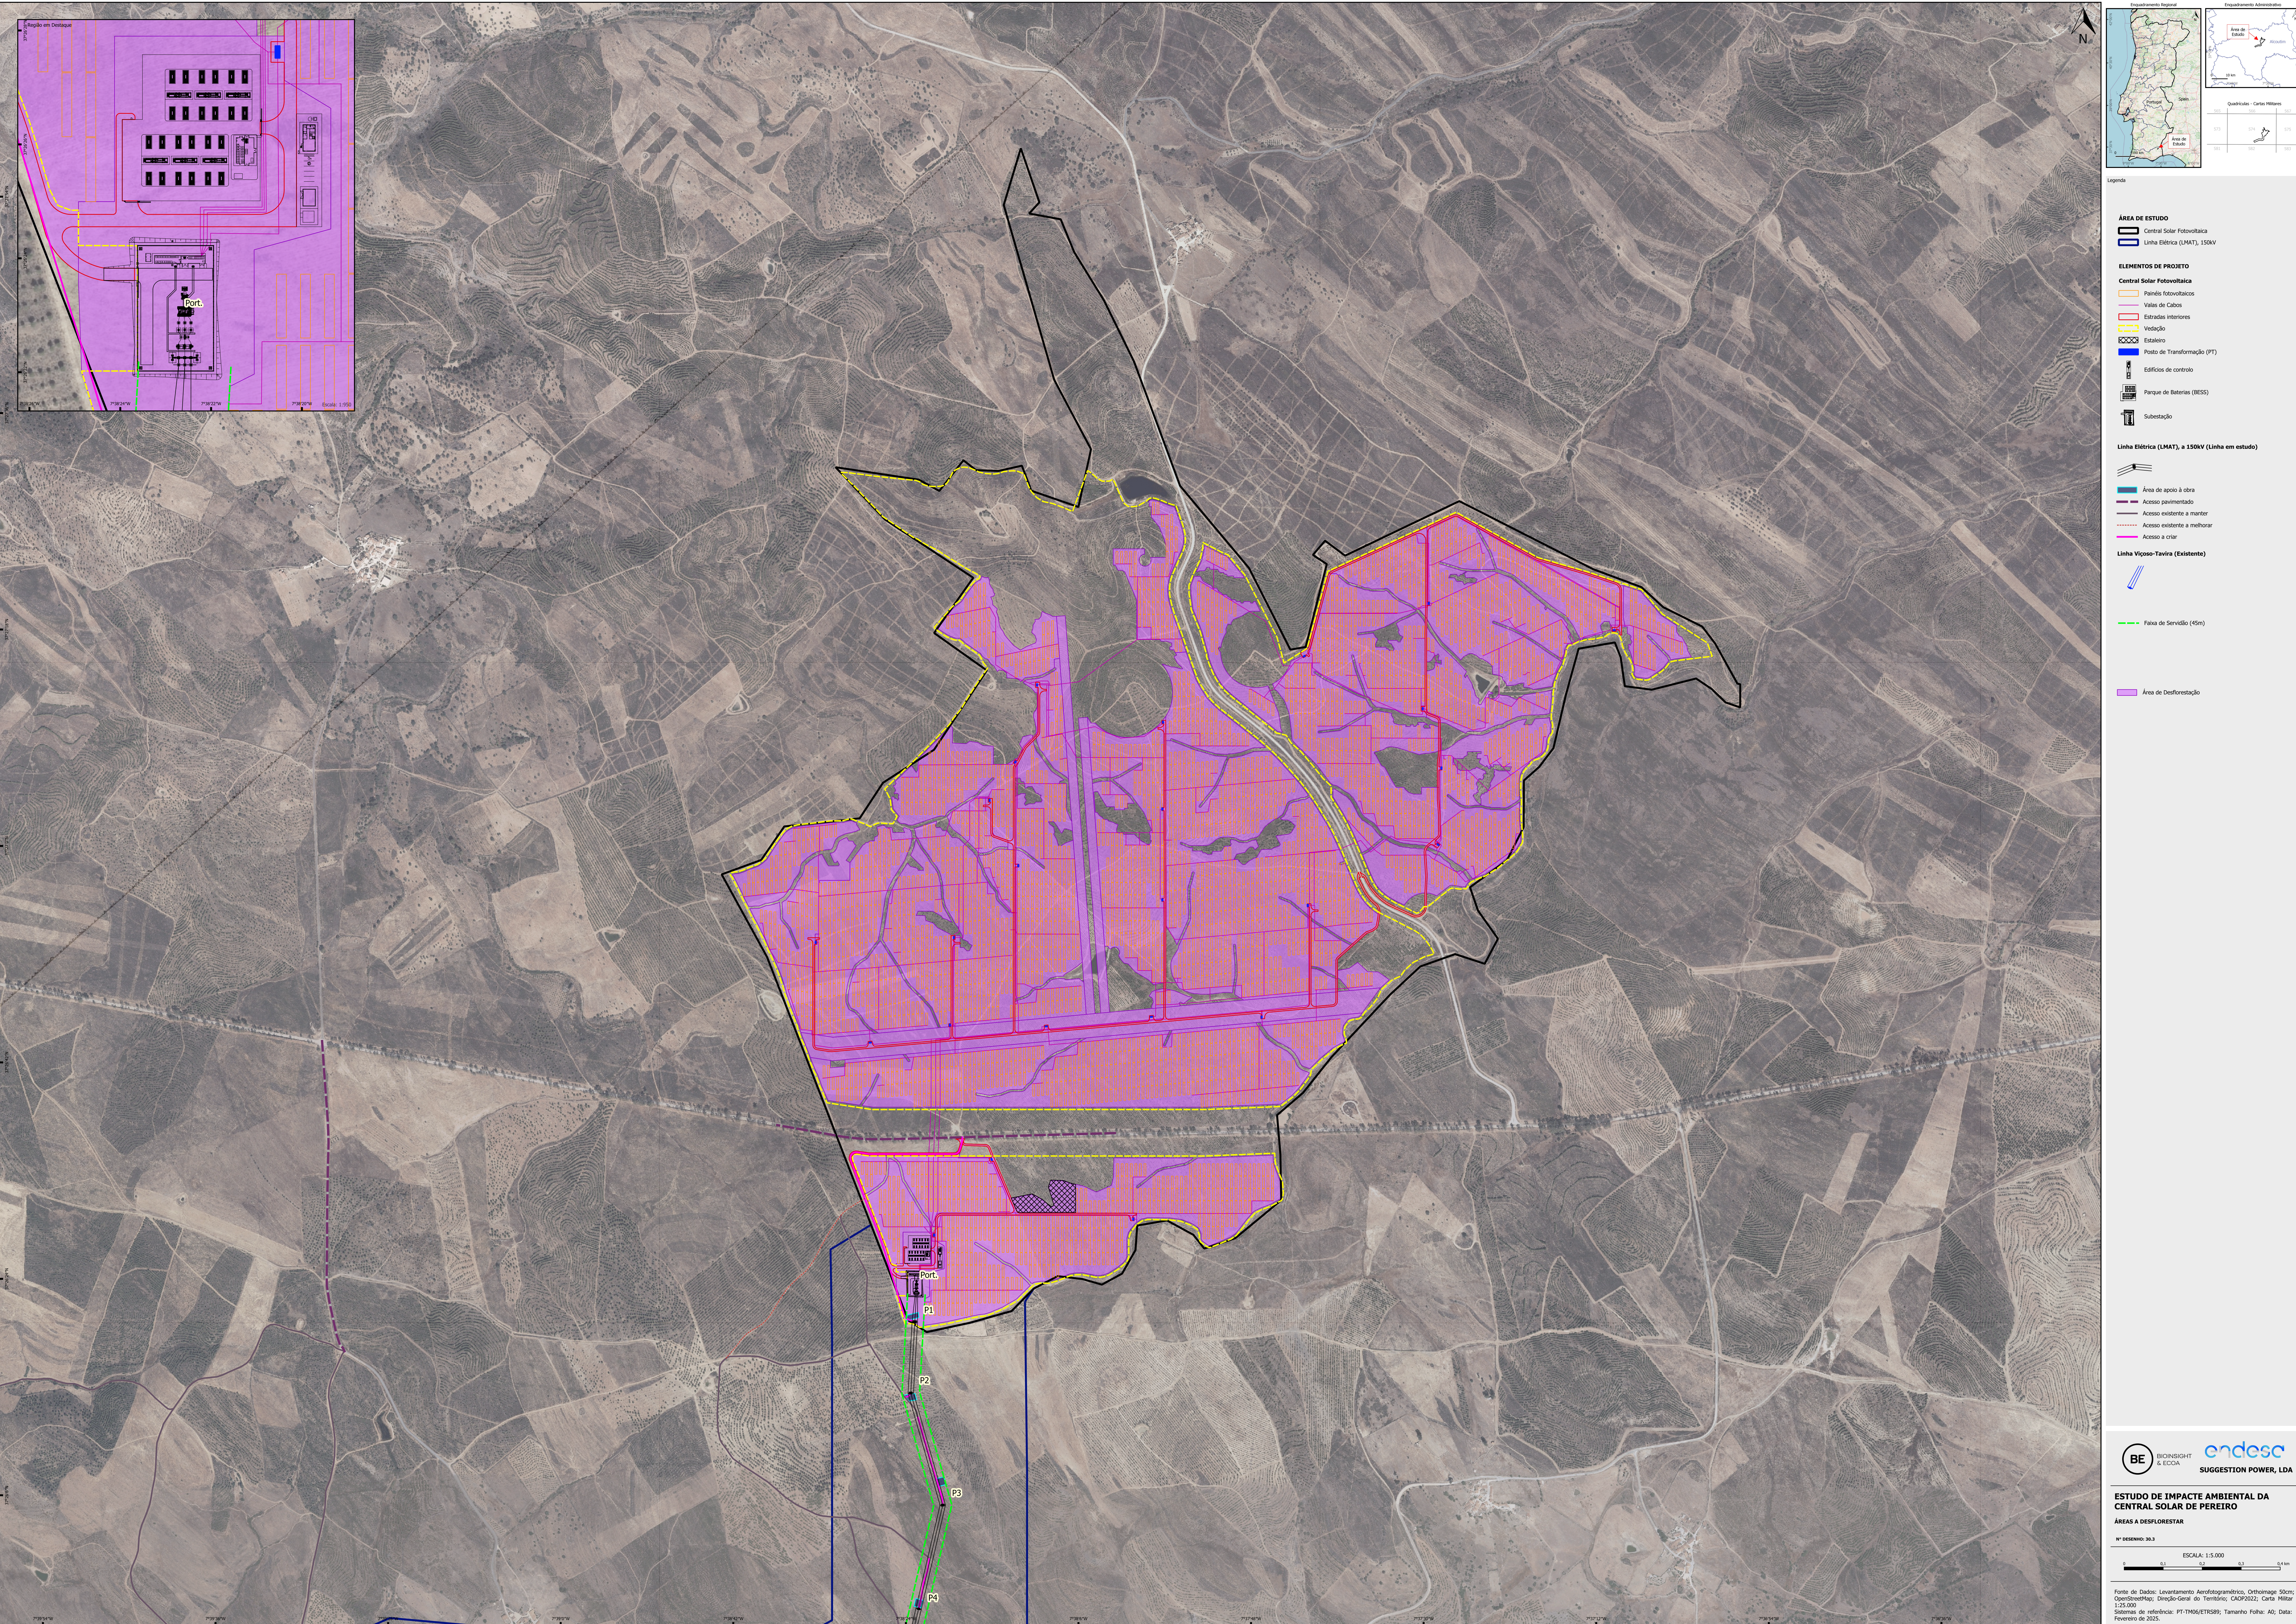

ESTUDO DE IMPACTE AMBIENTAL DA CENTRAL SOLAR DE PEREIRO

ÁREAS A DESFLORESTAR

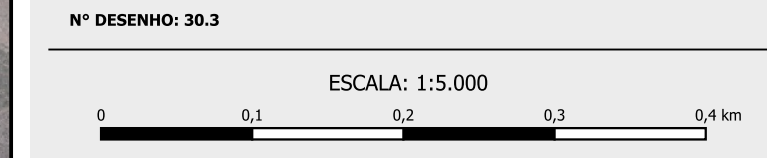

Fonte de Dados: Levantamento Aerofotogramétrico, Orthoimage 50m; OperatedMap; Direção-Geral do Território; CADP2022; Carta Militar 1:25.000
Sistemas de referência: PT-TM06/ETRS89; Tamanho Folha: A0; Data: Fevereiro de 2023.