


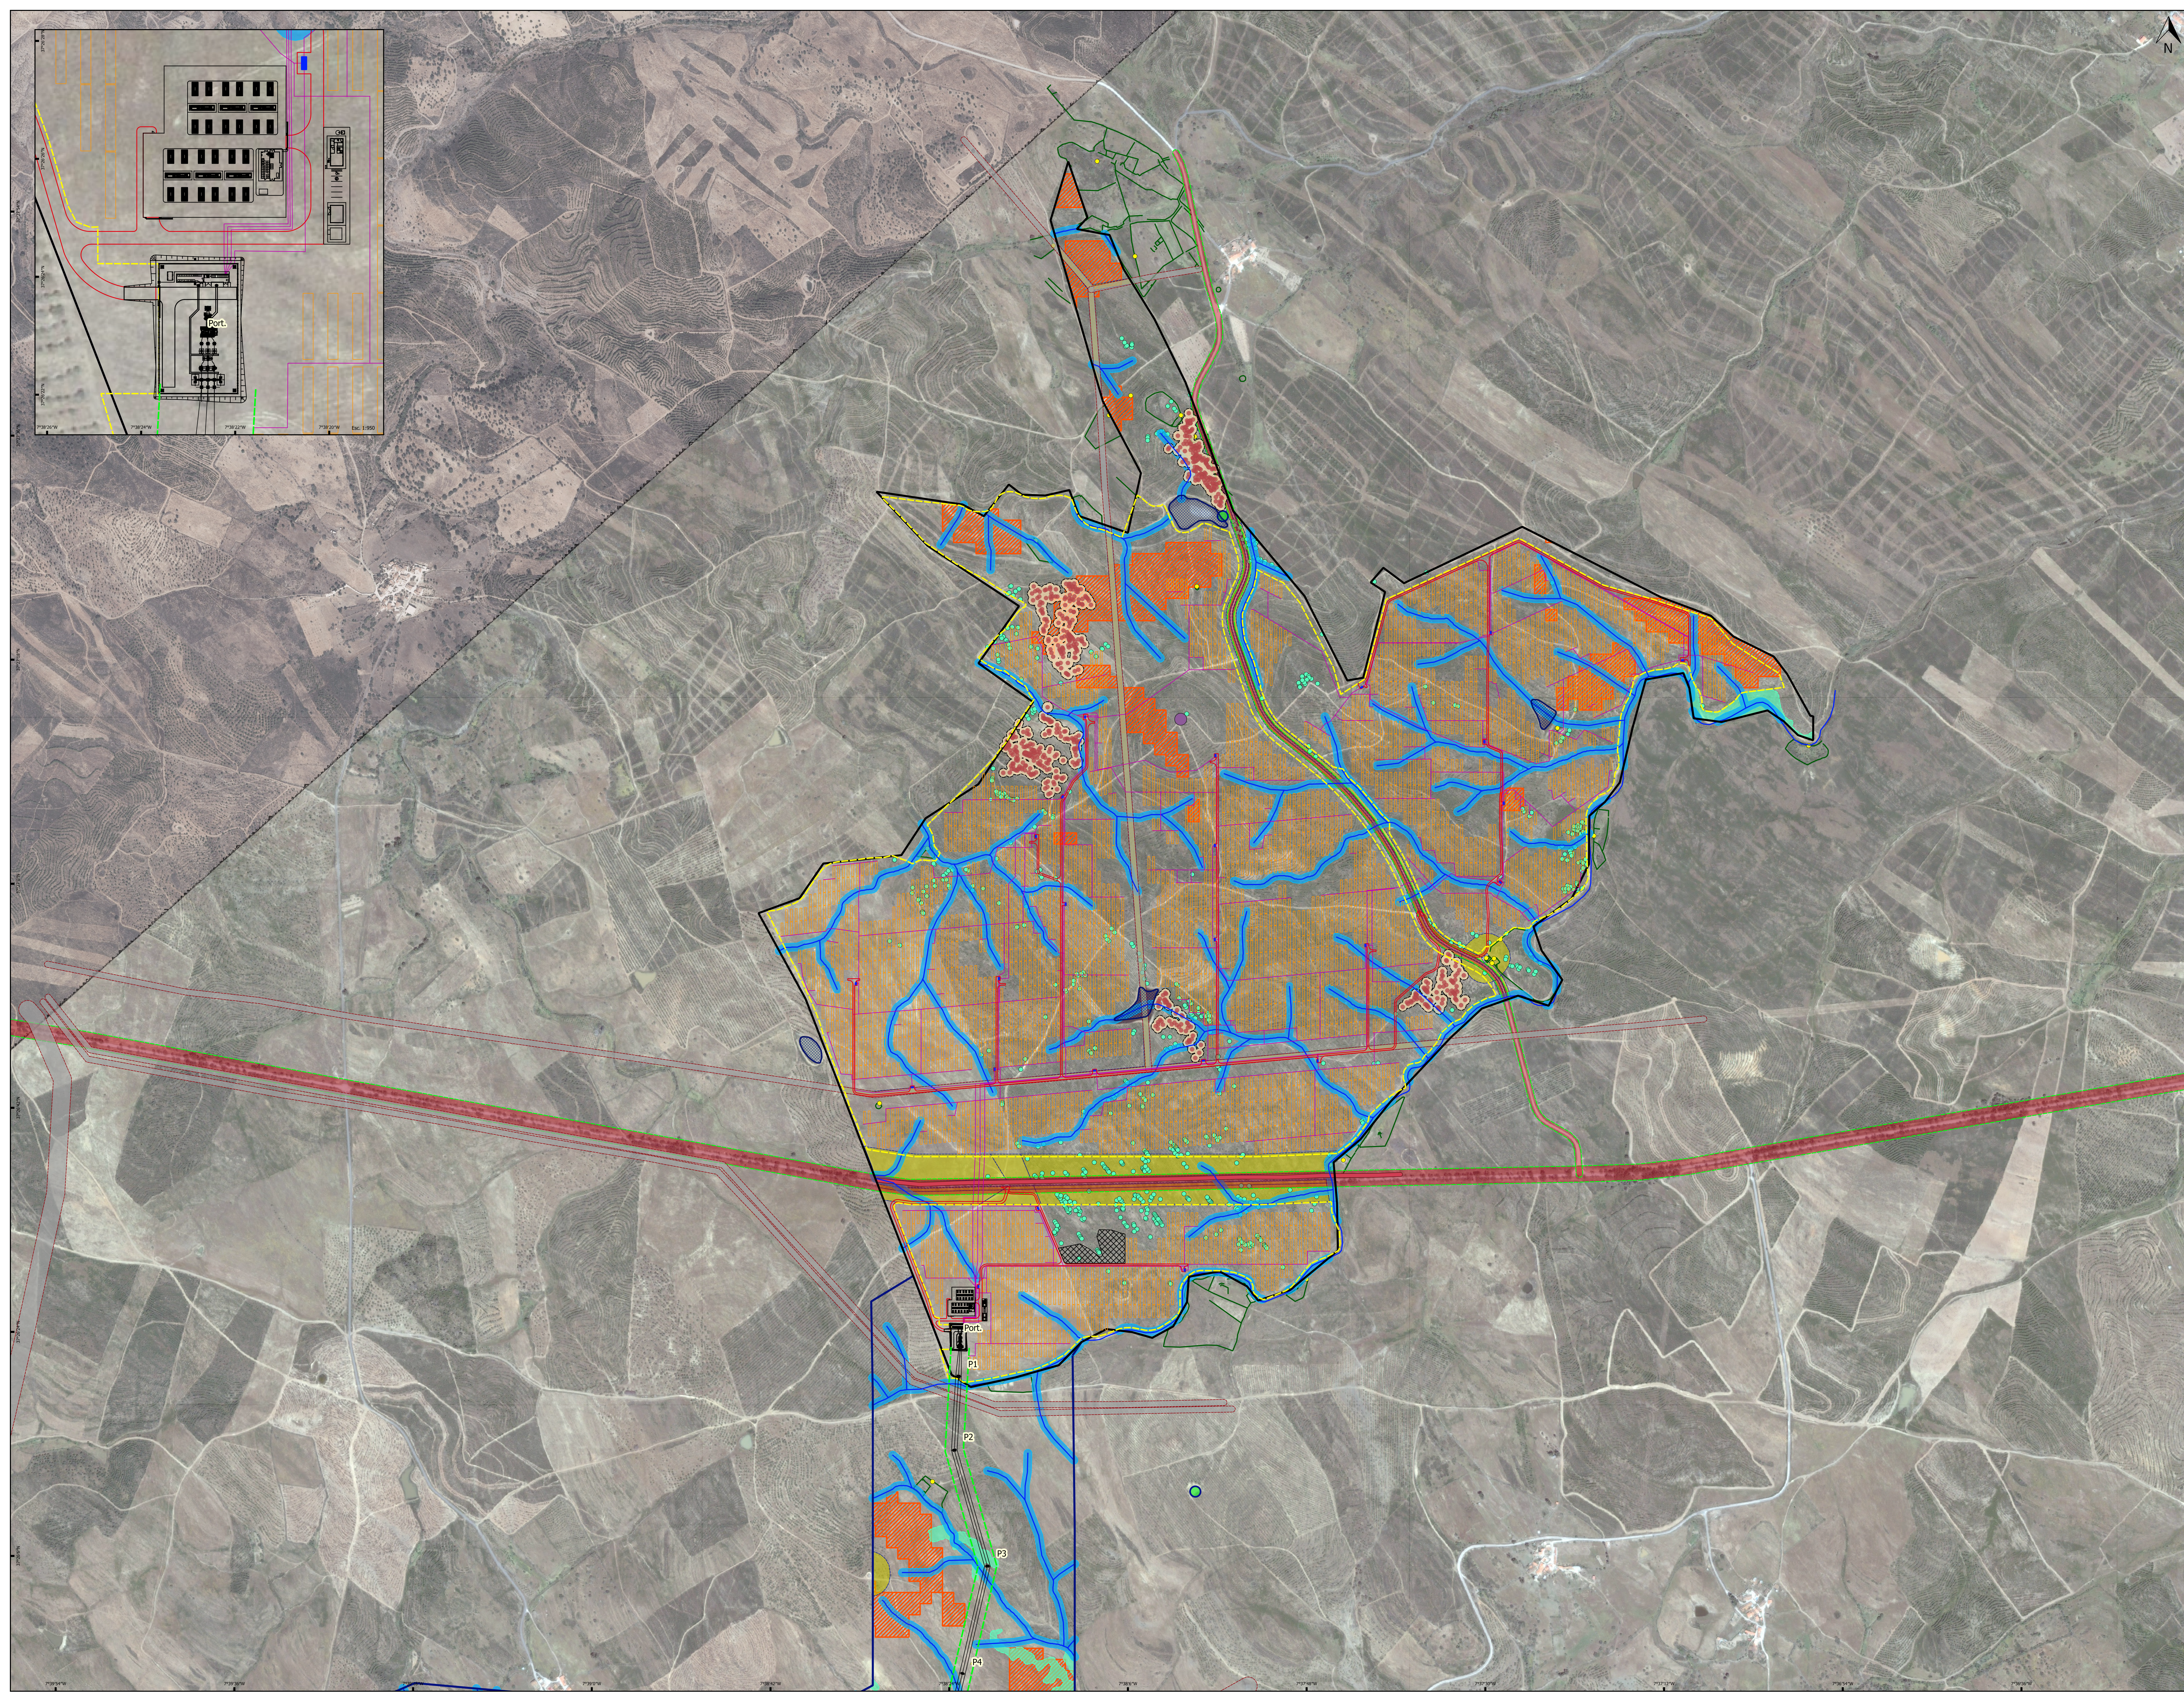

Topografia Regional

Empadronamento Administrativo

Quadrícula - Carta Militar

Folha 51

Legenda

ÁREA DE ESTUDO

Central Solar Fotovoltaica

Linha Elétrica (LMAT), 150kV

ELEMENTOS DE PROJETO

Central Solar Fotovoltaica

Painéis fotovoltaicos

Valas de Cabos

Estradas interiores

Vedação

Estaleiro

Posto de Transformação (PT)

Edifícios de controlo

Parque de Baterias (BESS)

Subestação

Linha Elétrica (LMAT), a 150kV (Linha em estudo)

Linha Vigeiro-Tavira (Existente)

Faixa de Serviço (45m)

CONDICIONAMENTOS

IMPEDITIVA

Solo Urbanizável

Sobreiro e azinheira - exemplares em povoamento

Povoamento de sobreiro e azinheira

Rede Elétrica - faixa de proteção

Rede Viária - faixa de proteção

Conduta Adutora - faixa de proteção

Marco Geodésico - faixa de proteção

Linhas de Água

Oleodutos

FORTEMENTE CONDICIONANTE

Domínio Público Hídrico (DPH)

Sobreiro e azinheira - exemplares isolados

Ocorrências Patrimoniais (OP)

Localização OP

Muros e cercados

RESTRIATIVA

Reserva Ecológica Nacional

Plano Municipal de Defesa da Floresta Contra Incêndios (PMDFCI)

Perigosidade de Incêndio Rural Alta e Muito Alta

Faixas de Gestão de Combustível

Rede de Pontos Água

BE

BIOMINSIGHT
S. ECOA

endesa
SUGGESTION POWER, LDA

ESTUDO DE IMPACTE AMBIENTAL DA
CENTRAL SOLAR DE PEREIRO

PLANTA DE CONDICIONAMENTOS

Nº DESENHO: 32

ESCALA: 1:5.000

FOLHA: 01/02

0 0,1 0,2 0,3 0,4 km

Fonte de Dados: Levantamento Aerofotogramétrico, Orthoimage 50m;
OpenStreetMap; Direção-Geral do Território; CADP2022; Carta Militar
1:25.000
Sistemas de referência: PT-TM06/ETRS89; Tamanho Folha: A0; Data:
Fevereiro de 2023.