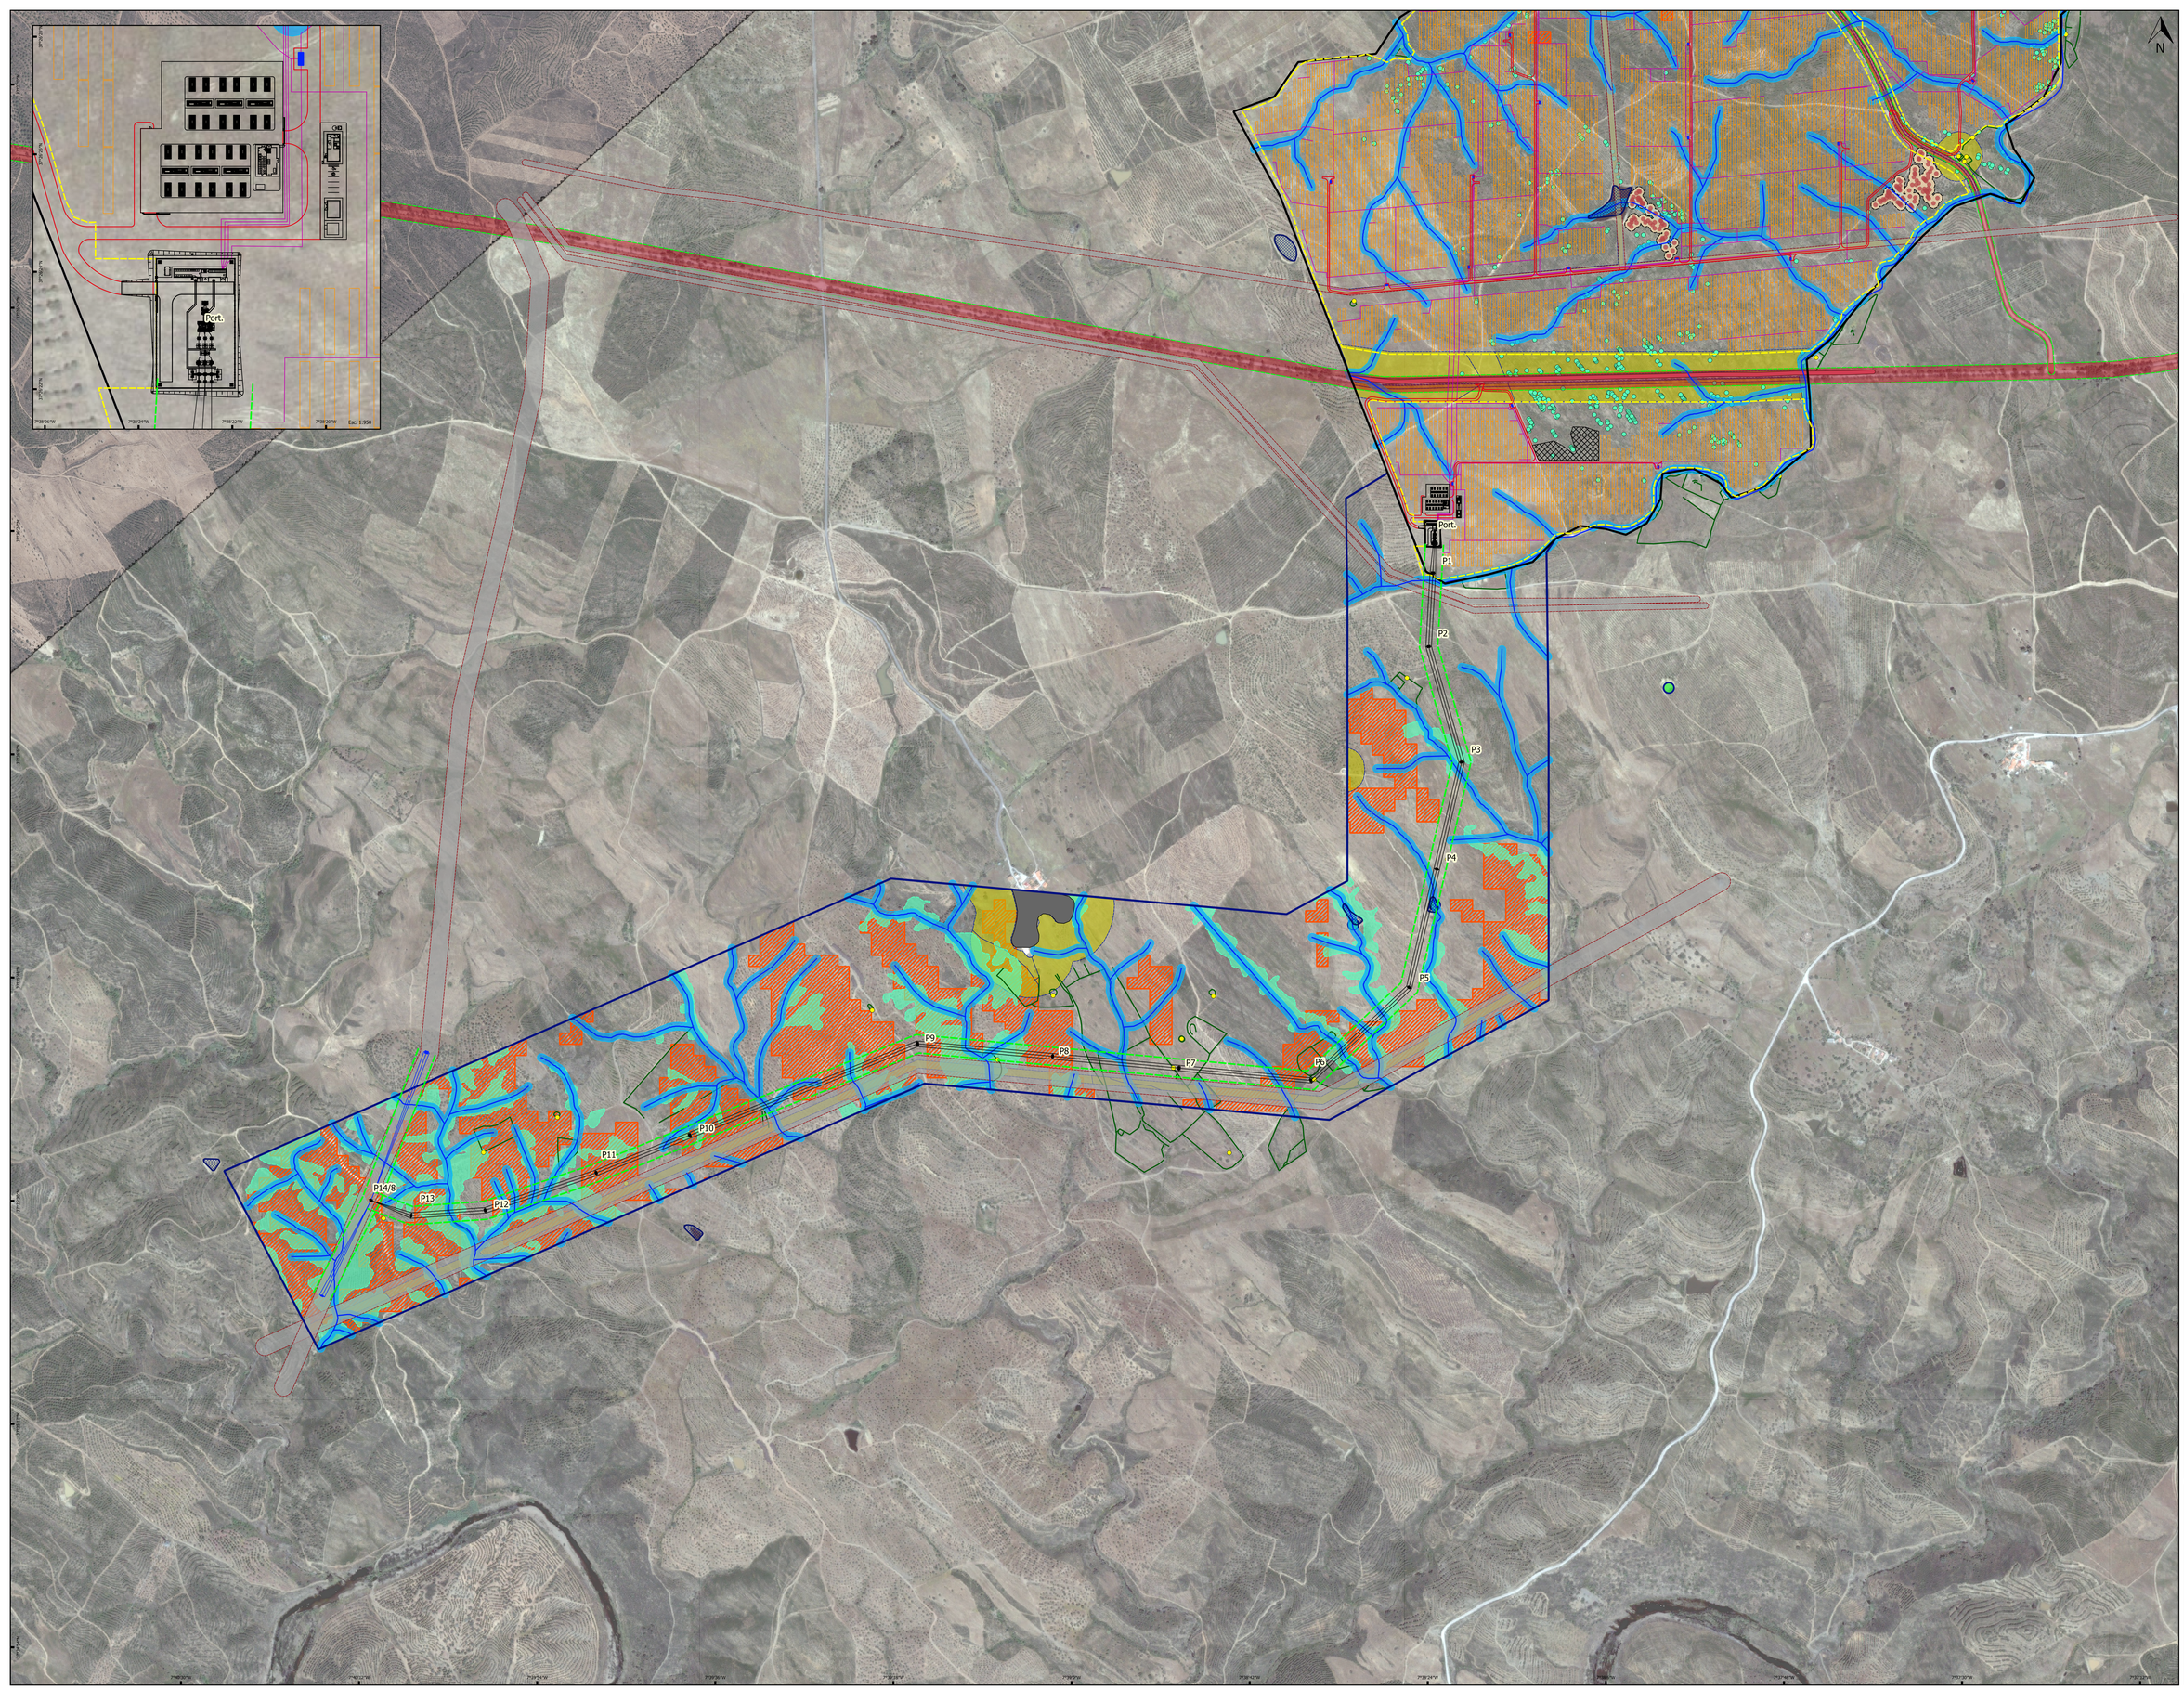

Legenda

ÁREA DE ESTUDO

- Central Solar Fotovoltaica
- Linha Elétrica (LMAT), 150kV

ELEMENTOS DE PROJETO

Central Solar Fotovoltaica

- Painéis fotovoltaicos
- Valas de Cabos
- Estradas interiores
- Vedação
- Estaleiro
- Posto de Transformação (PT)
- Edifícios de controlo
- Parque de Baterias (BESS)
- Subestação

Linha Elétrica (LMAT), a 150kV (Linha em estudo)

Linha Viçoso-Tavira (Existente)

- Faixa de Servidão (45m)

CONDICIONAMENTOS

IMPEDITIVA

- Solo Urbanizável
- Sobreiro e azinheira - exemplares em povoamento
- Povoamento de sobreiro e azinheira
- Rede Elétrica - faixa de proteção
- Rede Viária - faixa de proteção
- Conduta Adutora - faixa de proteção
- Marco Geodésico - faixa de proteção
- Linhas de Água
- Charcas

FORTEMENTE CONDICIONANTE

- Domínio Público Hídrico (DPH)
- Sobreiro e azinheira - exemplares isolados

Ocorrências Patrimoniais (OP)

- Localização OP
- Muros e cercados

RESTRITIVA

- Reserva Ecológica Nacional

Plano Municipal de Defesa da Floresta Contra Incêndios (PMDFCI)

- Perigosidade de Incêndio Rural Alta e Muito Alta
- Faixas de Gestão de Combustível
- Rede de Pontos Água

BE BIOINSIGHT & ECOA

endesa SUGGESTION POWER, LDA

ESTUDO DE IMPACTE AMBIENTAL DA CENTRAL SOLAR DE PEREIRO

PLANTA DE CONDICIONAMENTOS

Nº DESENHO: 32 **FOLHA: 02/02**

ESCALA: 1:5.000

0 0,1 0,2 0,3 0,4 km

Fonte de Dados: Levantamento Aerofotogramétrico, Orthoimage 50cm; OpenStreetMap; Direção-Geral do Território; CAOP2022; Carta Militar 1:25.000

Sistemas de referência: PT-TM06/ETRS89; Tamanho Folha: A0; Data: Fevereiro de 2025.