



LEGENDA:

- Adutor - Troço 1
- Adutor - Troço 2
- Rede de Rega existente (Bloco 1 de Ervidel)
- Rede de Rega existente (Bloco 3 de Ervidel)

Folha 1

Folha 2

ESTE DESENHO NÃO PODE SERVIR DE BASE À EXECUÇÃO DA OBRA SEM O VISTO DO DONO DA OBRA OU SEU REPRESENTANTE COMO "BOM PARA EXECUÇÃO"

Índice	Designação das alterações	Data	Projeto	Desenho	Visto
--------	---------------------------	------	---------	---------	-------

**Empresa de Desenvolvimento e Infra-estruturas do Alqueva, S.A.**

Projeto
Sofia Azevedo

Desenho
Renato Barroso

Visto
Sofia Azevedo

Aprovado
Sofia Azevedo

Escala
1:5 000

PROJETO DE EXECUÇÃO DA LIGAÇÃO DE RESILIÊNCIA ERVIDEL - SADO

ADUTOR

IMPLANTAÇÃO GERAL

**Campo d'Água**
Engenharia e Gestão, Lda.

**AQUALOGUS**
Sistemas de Gestão


Desenho n.º
002

Folha
01/02

Revisão
00

N.º Arquivo
C960-ADU-PE-002

Data
Outubro 2024

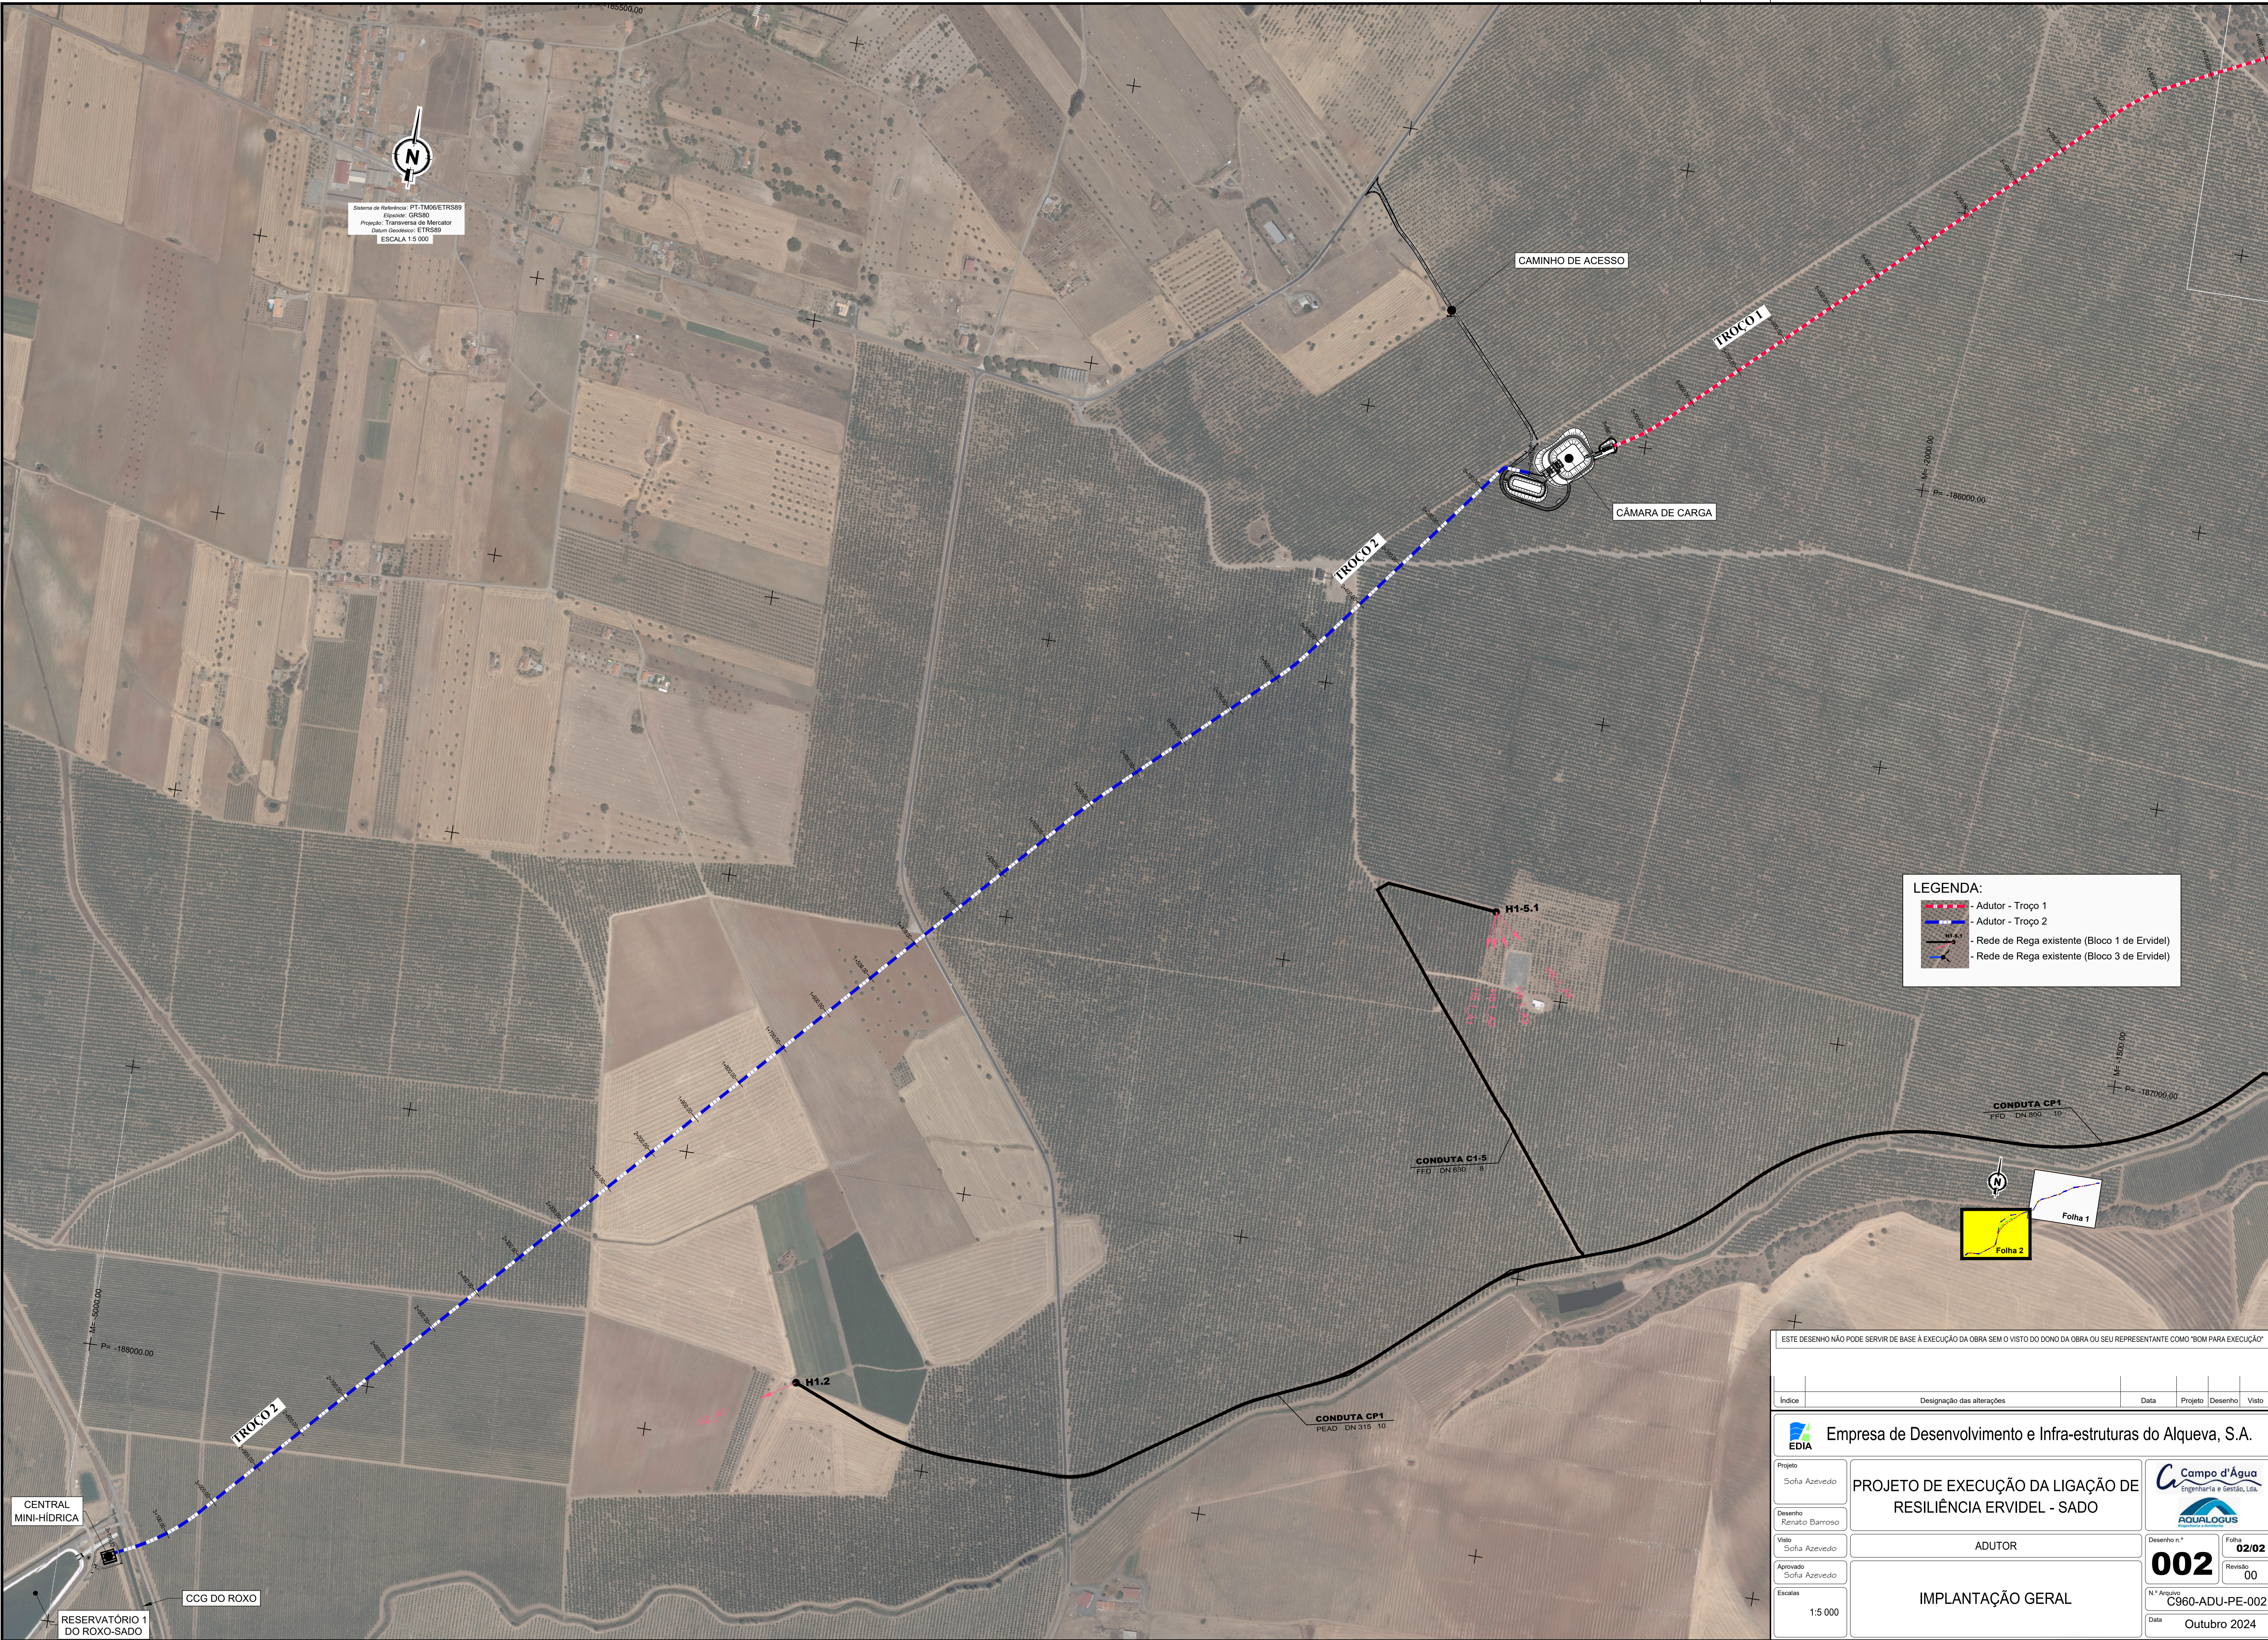

LEGENDA:

- Adutor - Troço 1
- Adutor - Troço 2
- Rede de Rega existente (Bloco 1 de Ervidel)
- Rede de Rega existente (Bloco 3 de Ervidel)

ESTE DESENHO NÃO PODE SERVIR DE BASE À EXECUÇÃO DA OBRA SEM O VISTO DO DONO DA OBRA OU SEU REPRESENTANTE COMO "BOM PARA EXECUÇÃO"

Índice	Designação das alterações	Data	Projeto	Desenho	Visto
--------	---------------------------	------	---------	---------	-------

**Empresa de Desenvolvimento e Infra-estruturas do Alqueva, S.A.**

Projeto
Sofia Azevedo

Desenho
Renato Barroso

Visto
Sofia Azevedo

Aprovado
Sofia Azevedo

Escala
1:5 000

PROJETO DE EXECUÇÃO DA LIGAÇÃO DE RESILIÊNCIA ERVIDEL - SADO

ADUTOR

IMPLANTAÇÃO GERAL

**Campo d'Água**
Engenharia e Gestão, Lda.

**AQUALOGUS**
Consultoria e Engenharia

Desenho n.º
002

Folha
02/02

Revisão
00

N.º Assunto
C960-ADU-PE-002

Data
Outubro 2024