


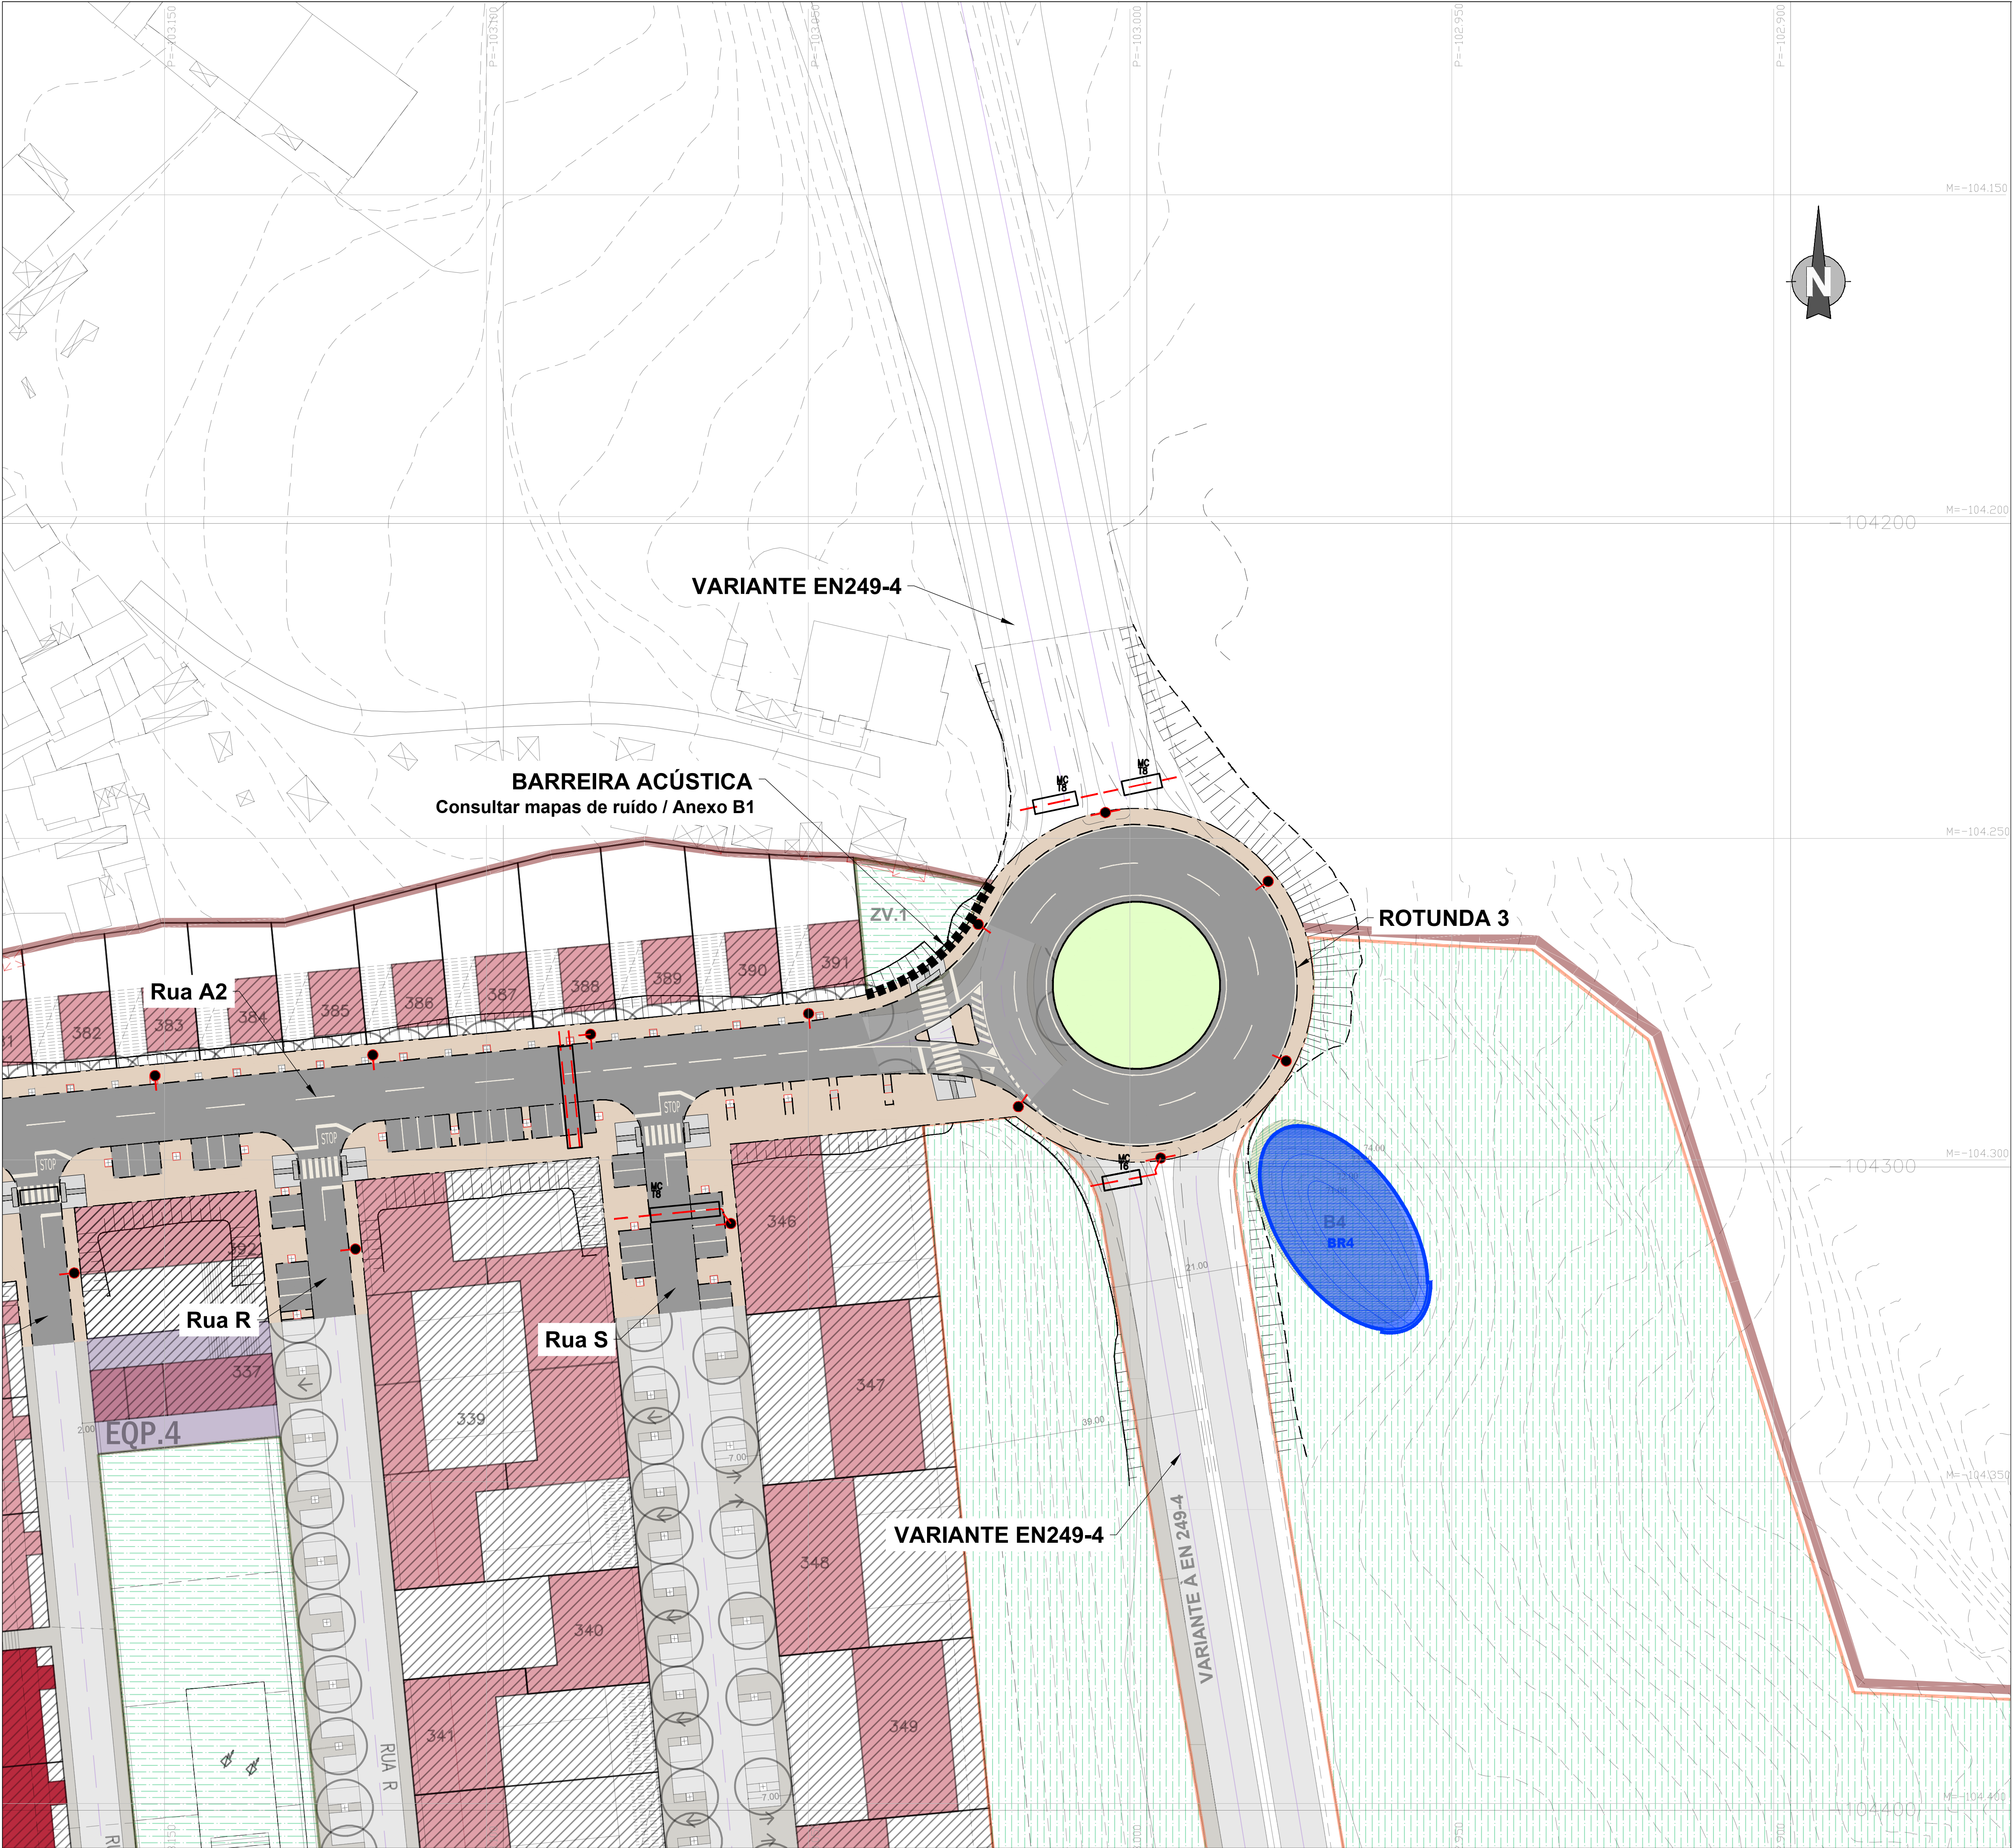

.	.	.	.
.	.	.	.
.	.	.	.
.	.	.	.
Alt.	Descrição	Elaborou	Data

Obra:

CASCAIS
CÂMARA MUNICIPAL

Projetista:

engiStep
engenharia e consultoria, Lda

Projeto:

LIGAÇÃO ENTRE A EM584 E A
VARIANTE À EN 249-4 (PP DE FREIRIA)

Fase:

PROJECTO DE EXECUÇÃO

Especialidade:

TRAÇADO

Designação:

BARREIRA ACÚSTICA
LOCALIZAÇÃO

Estudou:	Projetou:
JORGE COUTO	JORGE COUTO
Colaborou:	Desenhou:
MIGUEL COUTO	ANTÓNIO MARTINS

Técnico Responsável:

JORGE COUTO (Cédula Profissional O.E. nº 77696)

Número:	Revisão:
2020-10-PE-011-70-01	0

Data:	Escala:	Folha:
06 / 2025	1:1000	1 / 1

Este desenho não pode ser utilizado ou reproduzido no todo ou em parte, ou comunicado a terceiros, sem expressa autorização. Este desenho só é válido para construção depois de devidamente assinado. Em cópias deste desenho com formato diferente do A1, atender à escala gráfica