



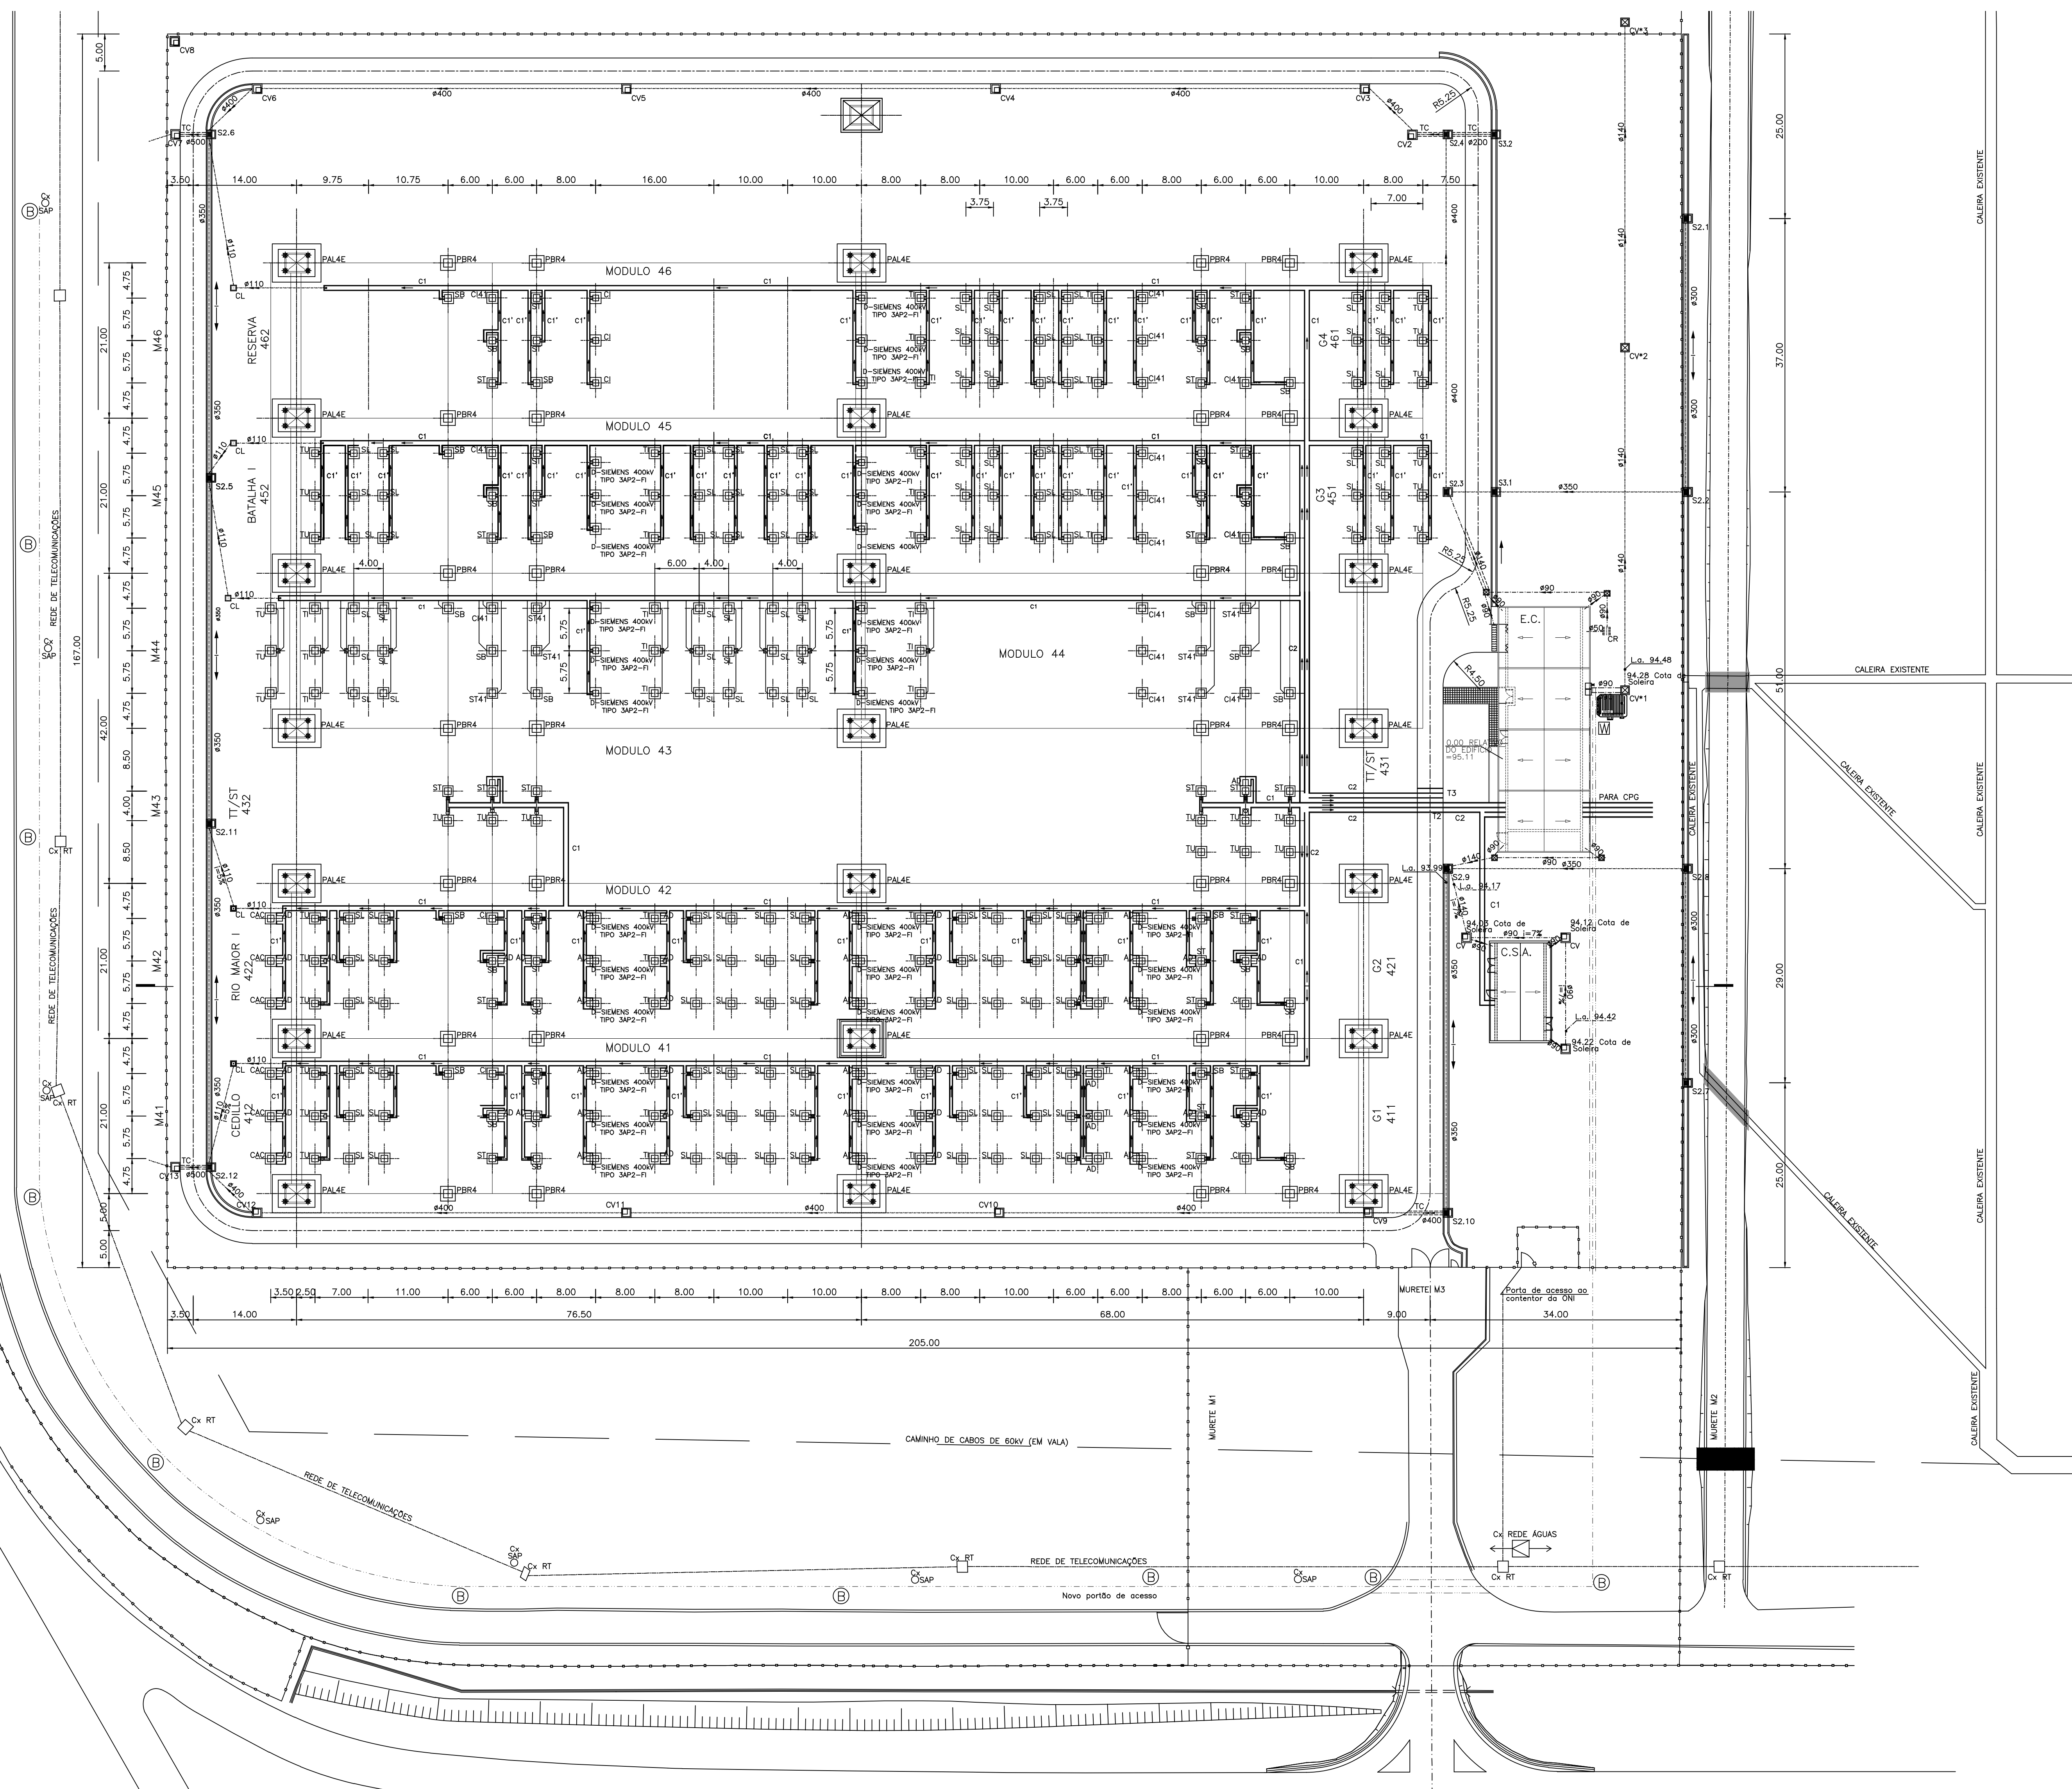

PLANTA GERAL
ESCALA 1:400

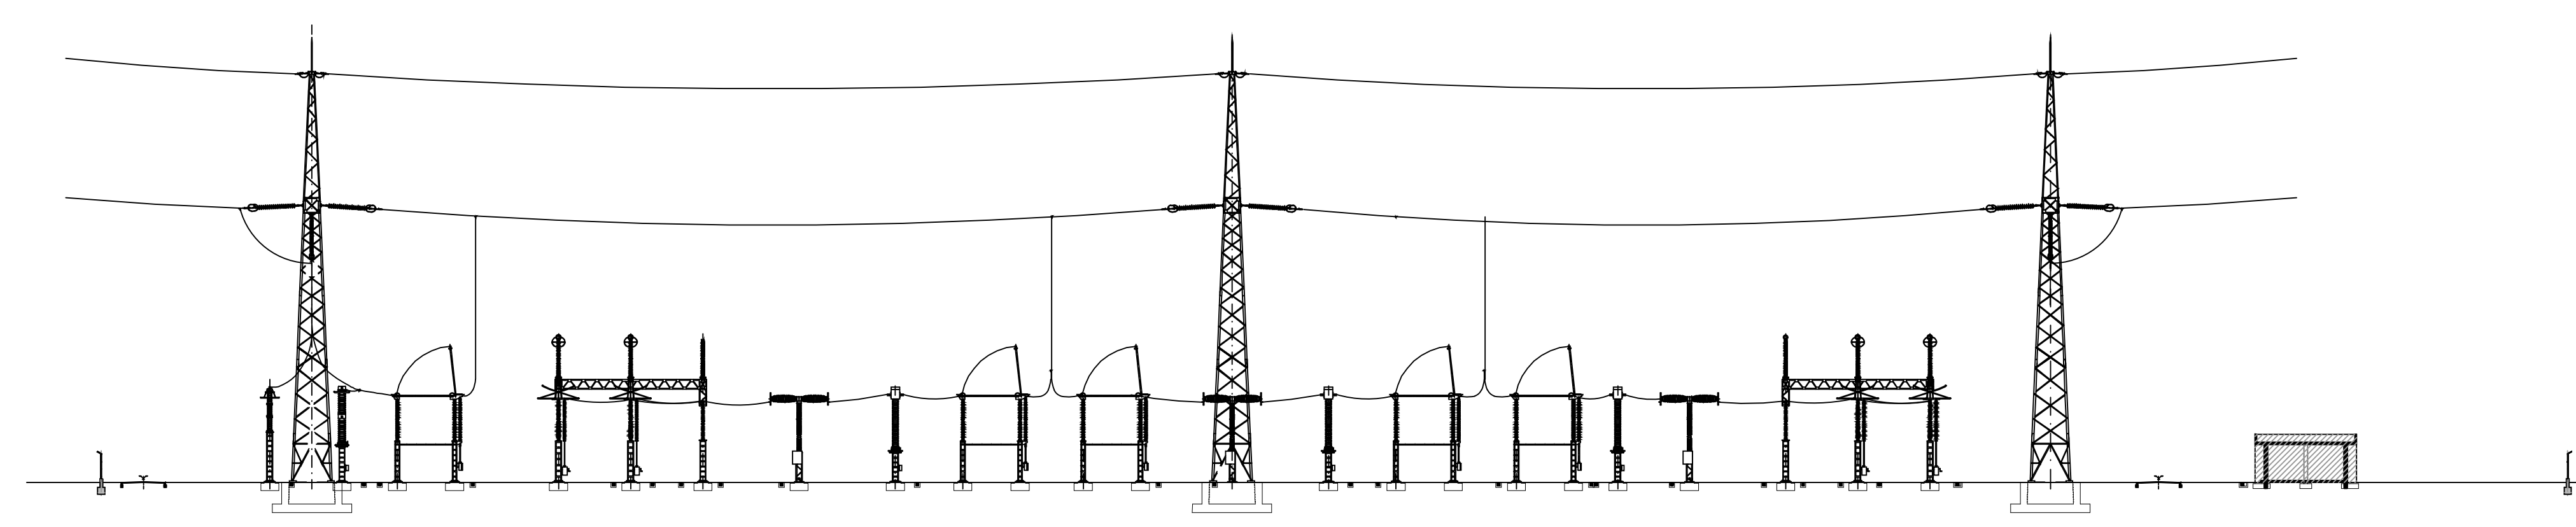

CORTE TIPO
ESCALA 1:400

- SIMBOLOGIA**
- GRAVILHA
 - PAVIMENTO BETUMINOSO DE CIRCULAÇÃO PERIFERICA
 - PAVIMENTO BETUMINOSO (CAIXA DE PAVIMENTO REFORÇADA)
 - LARG. TIPO 1
 - VEDAÇÃO PERIFERICA DA SUBESTAÇÃO
 - CALERA TIPO C1
 - CALERA TIPO C1
 - CALERA TIPO C2
 - TRAVESSA DE CALERA TIPO T1
 - TRAVESSA DE CALERA TIPO T2
 - TUBO DE CALERA TIPO C1 COM O COMPRIMENTO DE UMA TAMPA QUANDO CONFLUÍM TRÊS TUBOS DE PASSAGEM DE CABOS
 - SENTIDO DO ESCOAMENTO
 - TUBO DE PVC PARA PASSAGEM DE CABOS
 - NÍVEIS DIVERSOS (DE ACORDO COM O ESPECIFICADO EM PLANTA)
 - COLECTOR (M E MATERIA, CONFORME INDICADO)
 - CAIXA DE VISTA CIRCULAR PARA EN-450mm
 - CAIXA DE LIGAÇÃO (VER DESENHO DE 2862)
 - VALETA TRAVESSAL EM BETÃO SOBRE COLECTOR
 - VALETA TRAVESSAL COM SENTIDO DE FUNDENTE
 - BOMBALHO TIPO 1 (VER DESENHO DE 3087)

CONFIDENCIALIDADE:
A informação constante neste desenho apenas pode ser utilizada no âmbito de contratos de exploração de bens e prestação de serviços ou contratos de Empresa da REN, devendo ser mantida sigilo relativamente a tal informação que é considerada confidencial e propriedade da REN.
A divulgação, total ou parcial, para outros fins que não os mencionados, ou a utilização ou parte da informação constante neste desenho, sem licença ou contrato em responsabilidade civil, com excepção de indemnização a REN pelos prejuízos emergentes desse incumprimento.

Revista	Desenhado	Des.	Verif.	Apov.	Data
1	Demolição de instalação				

Desenhado: **QUADRANTE**
Verificado: **Vitor Fernandes**
Elaborado: **Work in Progress**
Data: 05/10/2024

Desenho de: **REN**
Rede Eléctrica Nacional, S.A.
Desenho de: **PCPG 080736**
Formato: **AD**
Nº folha: **1**
Escala: **1:400**
Inteligência: **60**
Auto: **AD**

POSTO DE CORTE DE PEGO 400 kV
VIAS DE ACESSO E PLATAFORMA
SITUAÇÃO EXISTENTE
PLANTA GERAL E CORTE TIPO
PROJETO USO INTERNO



CORTE TIPO
ESCALA 1:400

 QUADRANTE www.quadrante-engenharia.pt	Desenhado QUADRANTE Verificado Vitor Fernandes	POSTO DE CORTE DE PEGO 400 KV		 Rede Eléctrica Nacional, S. A.
	Work in Progress André Santos	DESMANTELAMENTO SITUAÇÃO FINAL PLANTA GERAL E CORTE TIPO		
PROJECCIONADO Marco Correia	PROJECCIONADO Olivier Passos	PROJECCIONADO Olivier Passos	Desenho: N° PCPG 080737 Revisão: Inicial Formato: A0 Folha: 1	
N.º DE DESENHO ANTERIOR: 080737.dwg	N.º DE TRABALHO ANTERIOR: T2023-636	Data: 08/10/2024	PROJETO	USO INTERNO
			Escala: 1:400	Instalações: 60 ACOO a ACOO

- TRABALHOS PREPARATÓRIOS
- 1. DESCONEXÃO E DESENERGIZAÇÃO;
- 2. ESTUDOS COMPLEMENTARES PARA IDENTIFICAÇÃO DE RISCOS NÃO PREVISTOS;
- 3. MONTAGEM DO ESTALEIRO;
- 4. MARCAÇÃO DAS ZONAS PARA ARMAZENAMENTO DE RESÍDUOS;

- DESMANTELAMENTO

1. REMOÇÃO DOS CABOS ELÉTRICOS E BARRAMENTOS DE ALTA TENSÃO
2. REMOÇÃO DOS EQUIPAMENTOS ELÉTRICOS;
3. REMOÇÃO DAS ESTRUTURAS METÁLICAS;
4. REMOÇÃO DOS CABOS ELÉTRICOS DAS CALEIRAS E VALAS;
5. DEMOLIÇÃO DOS EDIFÍCIOS

- LIMPEZA FINAL

CORTE TIPO
ESCALA 1:400

CONFIDENCIALIDADE

A informação constante neste desenho apenas pode ser utilizada no âmbito de contratos de aquisição de bens e prestação de serviços ou contratos de Empreitada da REN, devendo ser mantido sigilo relativamente a tal informação que é considerada confidencial e propriedade da REN.

A divulgação, cedência e utilização para outros fins que não os mencionados, na totalidade ou em parte, da informação constante neste desenho, fará incorrer o infrator em responsabilidade civil com obrigação de indemnizar a REN pelos prejuízos emergentes desse incumprimento.

QUADRANTE

www.quadrante.com.br

CLIENTE: Marco Correia

PROJETO: Oliver Passos

EXECUÇÃO: Oliver Passos

Desenhado

Verificado

Elaborado

Date

08/10/2024

QUADRANTE

Work in Progress

André Santos

POSTO DE CORTE DE PEGO 400 KV

DESMANTELAMENTO

FASEAMENTO DE DESMANTELAMENTO

PLANTA GERAL E CORTE TIPO

PROJETO

USO INTERNO

RENOVA

Rede Elétrica Nacional, S.A.

Desenho Nº

Revisão

Formato

Folha

Instalação

Obra

CPG 080733

Inicial

A1

1

1


1

DESMANTELAMENTO
FASEAMENTO DE DESMANTELAMENTO
PLANTA GERAL E CORTE TIPO

Desenho N° **PCPG 08073**

PROJETO	USO INTERNO
---------	-------------

Escala	Instalação	Obra
1:400	60	AC00 g

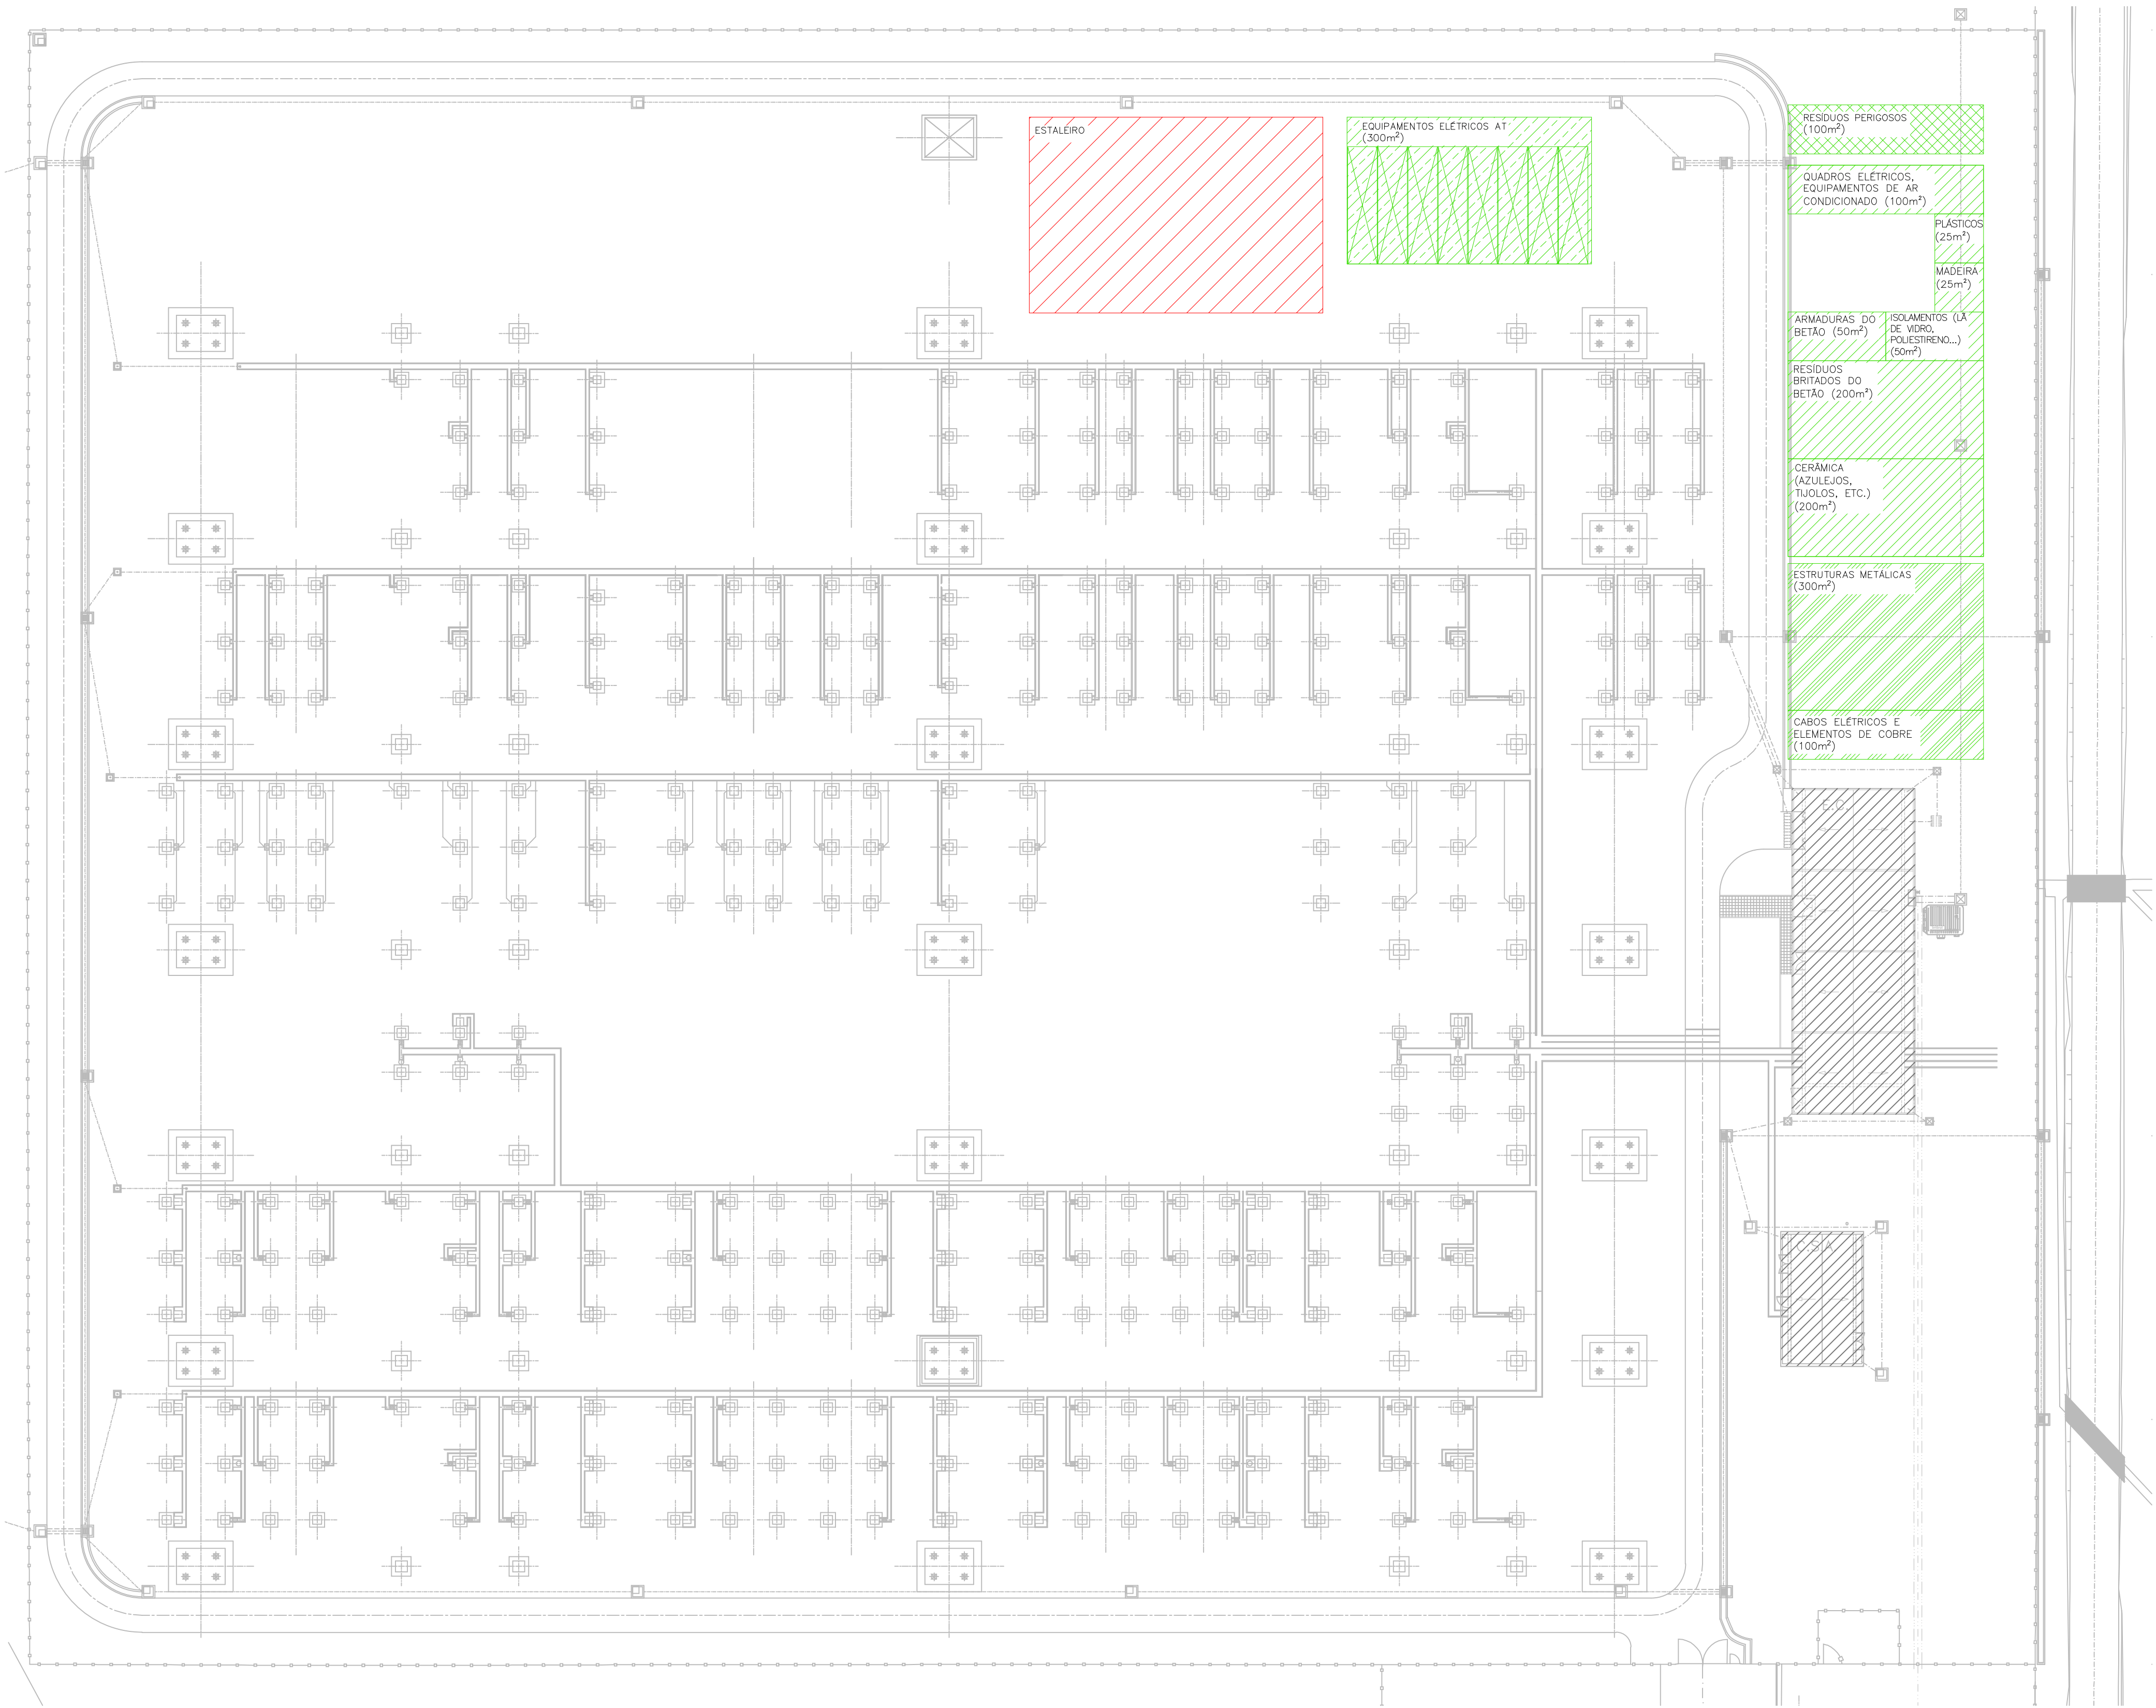

PLANTA GERAL
ESCALA 1:400

SIMBOLOGIA

- ESTALEIRO
- DEPÓSITO RESÍDUOS VALORIZÁVEIS
- DEPÓSITO RESÍDUOS REUTILIZÁVEIS
- DEPÓSITO RESÍDUOS NÃO REUTILIZÁVEIS
- DEPÓSITO RESÍDUOS PERIGOSOS

DEPÓSITO TEMPORÁRIO DE MATERIAIS

- RESÍDUOS VALORIZÁVEIS:
- CABOS ELÉTRICOS E ELEMENTOS DE COBRE - 100m²
 - ESTRUTURAS METÁLICAS - 300m²
- RESÍDUOS REUTILIZÁVEIS:
- EQUIPAMENTOS ELÉTRICOS AT - 300m² (ESPAÇO PARA 8 CONTENTORES COM 12x3)
- RESÍDUOS NÃO REUTILIZÁVEIS:
- EQUIPAMENTOS ESPECÍFICOS: QUADROS ELÉTRICOS, EQUIPAMENTOS DE AR CONDICIONADO - 100m²
 - RESÍDUOS BRITADOS DO BETÃO - 200m²
 - ARMADURAS DO BETÃO - 50m²
 - CERÂMICA (AZULEJOS, TUILOS, ETC.) - 200m²
 - ISOLAMENTOS (Lã de vidro, poliestireno, etc.) - 50m²
 - PLÁSTICOS - 25m²
 - MADEIRA - 25m²
- RESÍDUOS PERIGOSOS - 100m²

NOTAS

- AS DIMENSÕES DO ESTALEIRO REPRESENTADO NESTE DESENHO É MERAMENTE INDICATIVA, A ÁREA TOTAL A OCUPAR PELO ESTALEIRO SERÁ DEFINIDA PELO EMPREENHEIRO QUE VIER A EXECUTAR A OBRA
- A LOCALIZAÇÃO DO ESTALEIRO PROPOSTO NESTE DESENHO É MERAMENTE INDICATIVA PODENDO EM FASE DE OBRA SER AJUSTADA EM CONJUNTO COM A REN.

CONSTITUIÇÃO DO ESTALEIRO - PARA REN:

- 1 MÓDULO DE GABINETES = 15 m²
- 1 MÓDULO DE SALA REUNIÕES E ARQUIVO = 15 m²
- 1 MÓDULO PARA SUPERVISÃO EM OBRA = 15 m²
- 1 MÓDULO DE INSTALAÇÃO SANITÁRIA = 11 m²

CONFIDENCIALIDADE		A informação constante neste desenho apenas pode ser utilizada no âmbito de contratos de aquisição de bens e prestação de serviços ou contratos de empreitada da REN, devendo ser mantido sigilo relativamente a tal informação que é considerada confidencial e propriedade da REN.		A divulgação, cedência e utilização para outros fins que não os mencionados, na totalidade ou em parte, da informação constante neste desenho, fará incorrer o infrator em responsabilidade civil, com obrigação de indemnizar a REN pelos prejuízos emergentes desse incumprimento.			
Inicial		Demolição de Instalação		Des.	Verif.	Aprov.	Data
Revisão		Designação					
Desenhado		QUADRANTE					
Verificado		Vitor Fernandes					
Estudo		Work in Progress					
Data		08/10/2024					
Projeto		USO INTERNO					
Escala		1:400					
Instalação		60					
Acção		a					

Desenhado		QUADRANTE	
Verificado		Vitor Fernandes	
Estudo		Work in Progress	
Data		08/10/2024	
Projeto		USO INTERNO	
Escala		1:400	
Instalação		60	
Acção		a	

POSTO DE CORTE DE PEGO 400 kV

DESMANTEAMENTO
ESTALEIRO E DEPÓSITOS
PLANTA GERAL

REN
Rede Eléctrica Nacional, S.A.

Desenho N.º

PCPG 080739

Revisão Inicial

Formato A0

N.º Folha 1

Escala 1:400

Instalação 60

Acção a



PLANTA GERAL
ESCALA 1:400

SIMBOLOGIA

- COMBUSTÍVEL E ÓLEO DO GERADOR NA CSA
- GÁS SF6 PRESENTE NOS DISJUNTORES DO PARQUE E NOS QUADROS DO EC
- GÁS DE REFRIGERAÇÃO PRESENTE NOS EQUIPAMENTOS DE AR CONDICIONADO DOS EDIFÍCIOS
- AMIANTO NOS ELEMENTOS DE COBERTURA DOS EDIFÍCIOS OU OUTROS (A VALIAR, NÃO PREVISÍVEL)
- OUTROS RESÍDUOS PERIGOSOS
- RECOLHA DE AMOSTRAS DE SOLO E ÁGUA E ANÁLISE DAS MESMAS EM LABORATÓRIO CERTIFICADO PARA DETECÇÃO DE QUALQUER TIPO DE CONTAMINAÇÃO AMBIENTALMENTE PERIGOSA

LISTAGEM DE RESÍDUOS

- RESÍDUOS VALORIZÁVEIS:
- CABOS ELÉTRICOS E ELEMENTOS DE COBRE
 - ESTRUTURAS METÁLICAS
- RESÍDUOS REUTILIZÁVEIS:
- EQUIPAMENTOS ELÉTRICOS AT
- RESÍDUOS NÃO REUTILIZÁVEIS:
- EQUIPAMENTOS ESPECÍFICOS: QUADROS ELÉTRICOS, EQUIPAMENTOS DE AR CONDICIONADO
 - RESÍDUOS BRITADOS DO BETÃO
 - ARMADURAS DO BETÃO
 - CERÂMICA (AZULEJOS, TUILOS, ETC.)
 - ISOLAMENTOS (Lã DE VIDRO, PÓLIESTIRENO, ETC.)
 - PLÁSTICOS
 - MADEIRA
- RESÍDUOS PERIGOSOS:
- ÓLEOS E FLUIDOS DIELETRICOS
 - MATERIAS CONTAMINADOS
 - BATERIAS
 - TINTAS, SOLVENTES E PRODUTOS QUÍMICOS

CONFIDENCIALIDADE

A informação constante neste desenho apenas pode ser utilizada no âmbito de contratos de aquisição de bens e prestação de serviços ou contratos de Empresa da REN, devendo ser mantido sigilo relativamente a tal informação que é considerada confidencial e propriedade da REN.

A divulgação, cedência e utilização para outros fins que não os mencionados, na totalidade ou em parte, da informação constante neste desenho, fará incorrer o infrator em responsabilidade civil, com obrigação de indemnizar a REN pelos prejuízos emergentes desse incumprimento.

Desenhado	Verificado	Estudo	Revisão	Des. Verif. Aprov. Data
QUADRANTE	Vitor Fernandes	Work in Progress	André Santos	
08/10/2024				

POSTO DE CORTE DE PEGO 400 kV

DESMANTELAMENTO

LOCALIZAÇÃO DOS RESÍDUOS

PLANTA GERAL

PROJETO

USO INTERNO

REN

Rede Eléctrica Nacional, S.A.

Desenho N.º

PCPG 080740

Revisão

Inicial

Formato

A0

N.º

Folha

1

Escala

1:400

Instalação

60

Acção

a

ACQ