


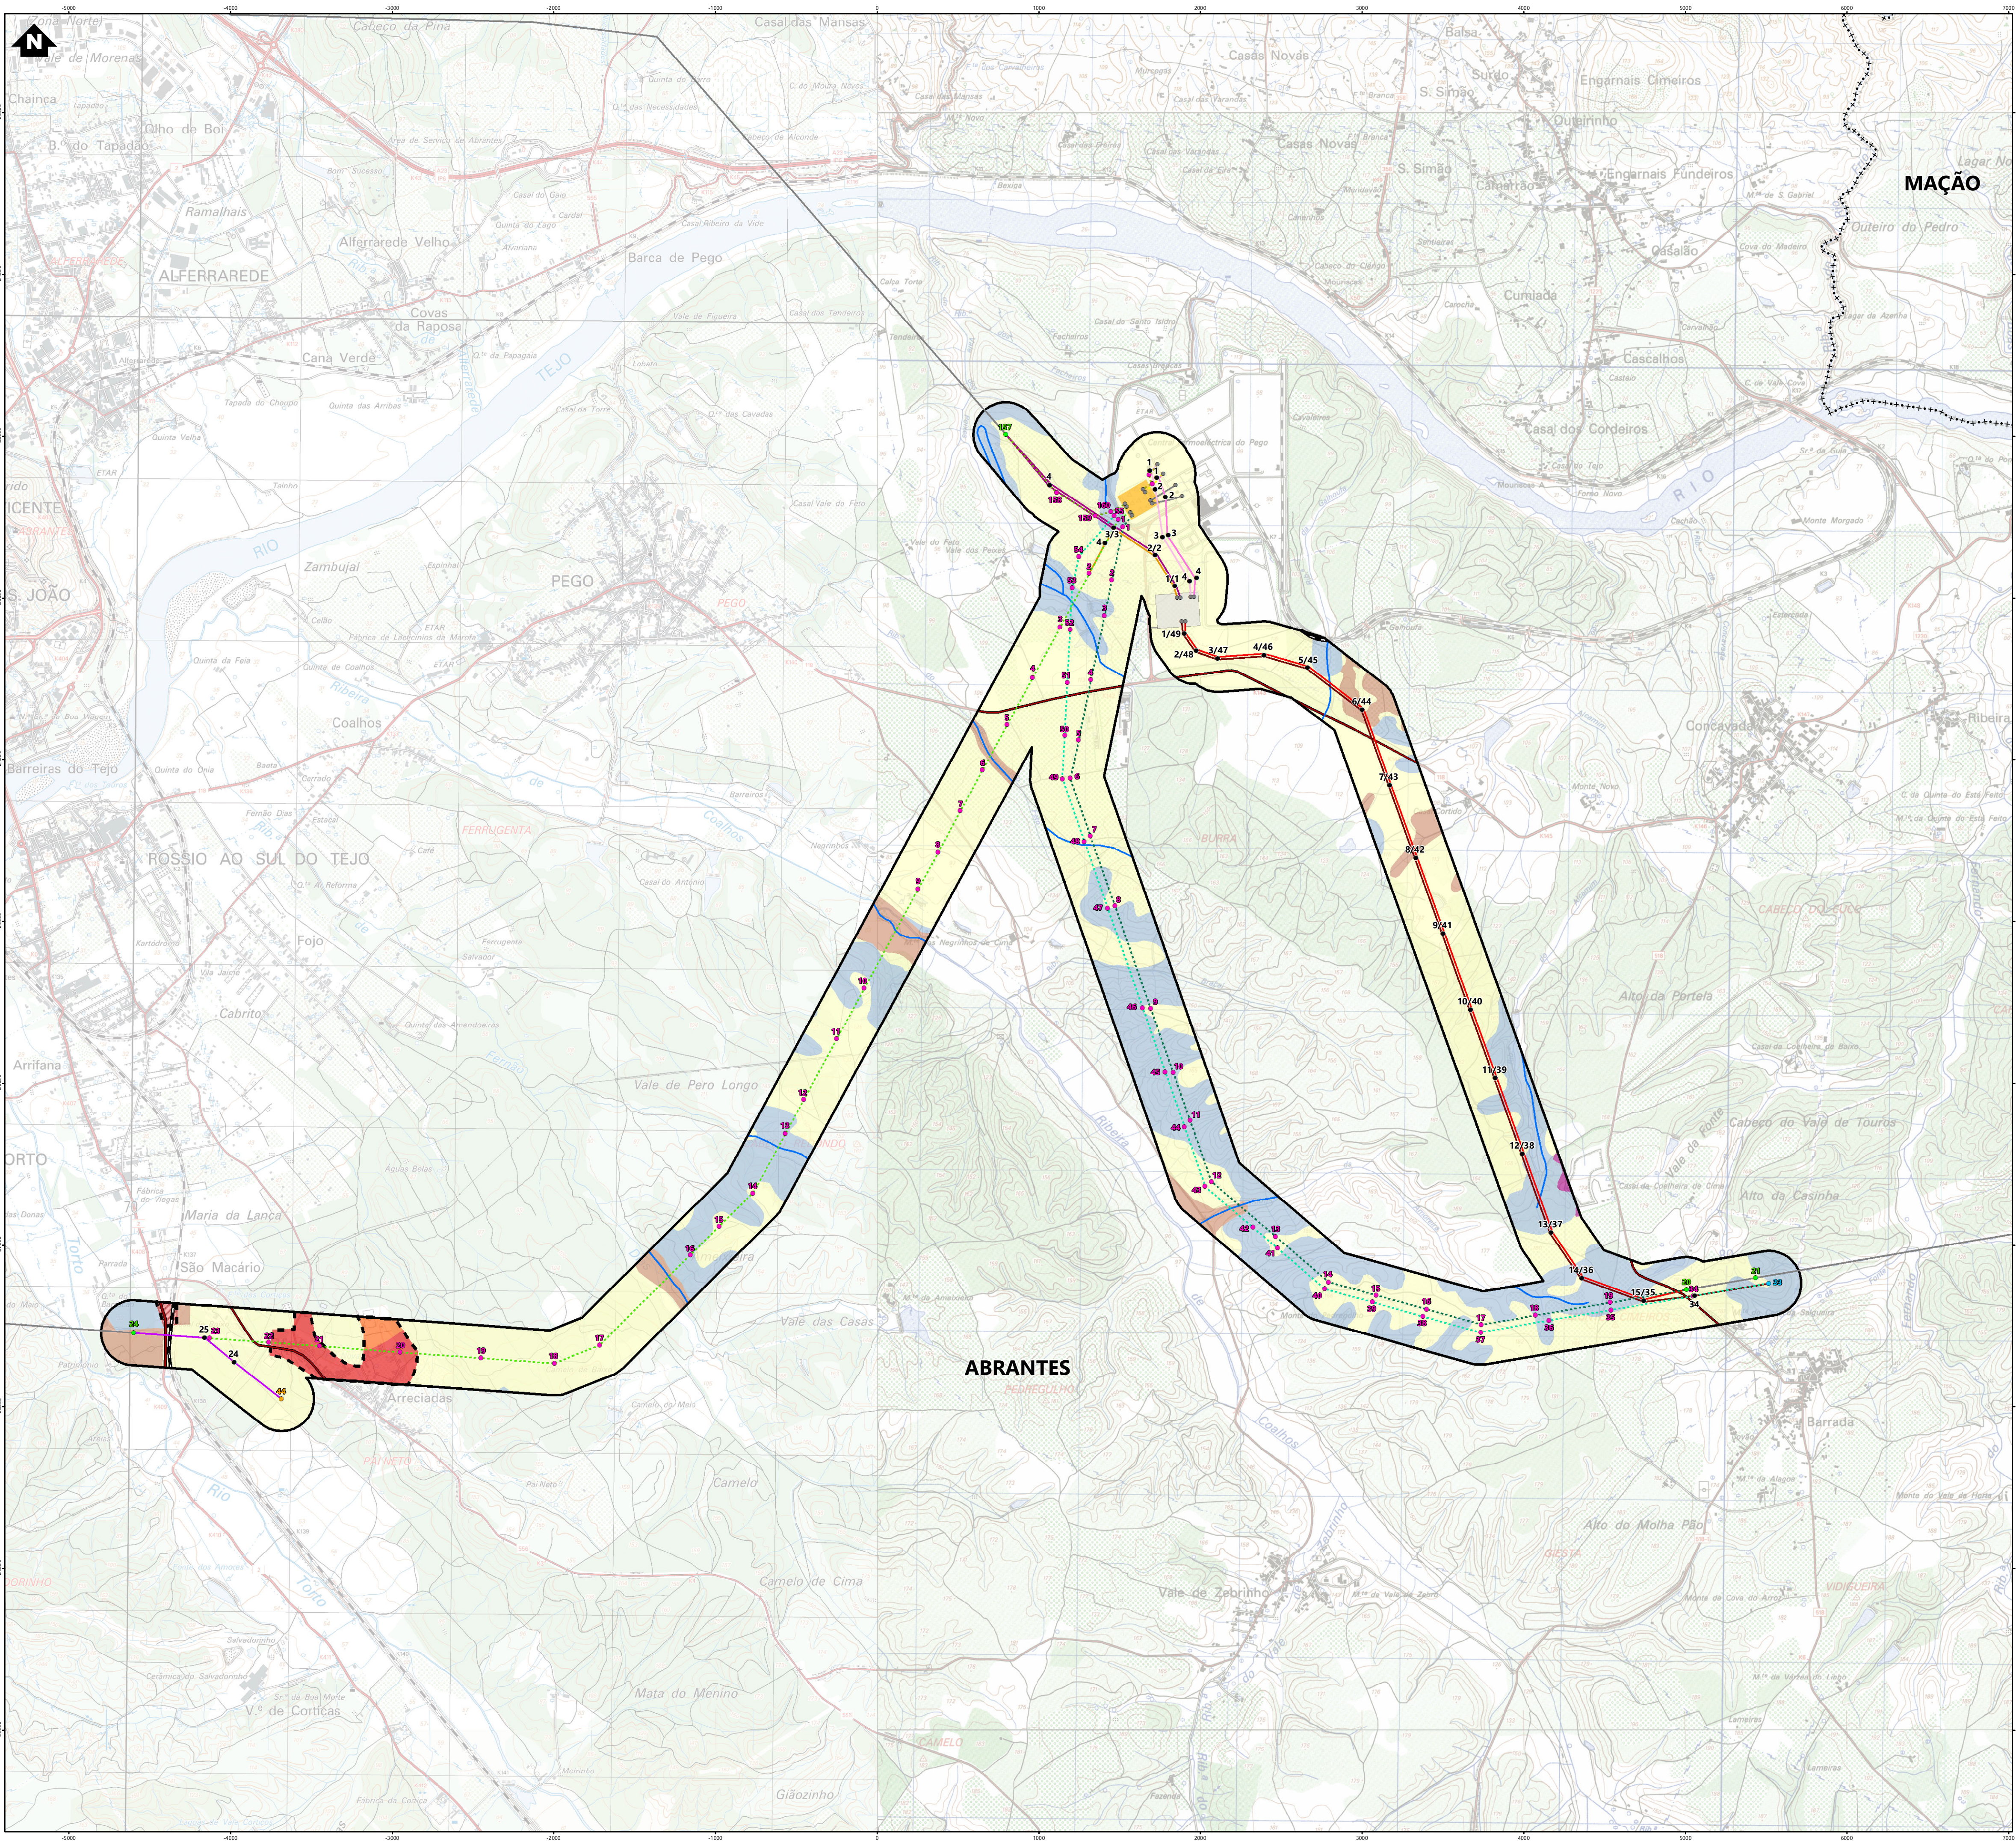

Simbologia

- Concelhos
- Corredores em estudo

Projeto em avaliação

- Posto de Corte de Abrantes
- Acesso ao Posto de Corte de Abrantes
- Posto de Corte Pego, existente - Zona de desmantelamento

Linhas a construir

- Linha Central Pego - Abrantes 1, a 400kV (LCPG.ABT1)
- Linha Central Pego - Abrantes 2, a 400kV (LCPG.ABT2)
- Linha Abrantes - Rio Maior, a 400kV (LABT.RM)
- Linha Abrantes - Rio Maior (fase 2), a 400kV (LABT.RM)
- Linha Abrantes - Batalha, a 400kV (LABT.BL)
- Linha Margalha - Abrantes, a 400kV (LMGL.ABT)
- Linha Abrantes - Falaqueira, a 400kV (LABT.FR)

Linhas a desmontar

- Linha Central Pego - Pego 3, a 400kV (LCPG.PG3)
- Linha Central Pego - Pego 4, a 400kV (LCPG.PG4)
- Linha Batalha - Pego, a 400kV (LBL.PG)
- Linha Margalha - Pego, a 400kV (LMGL.PG)
- Linha Pego - Rio Maior, a 400kV (LPG.RM)
- Linha Pego - Falaqueira, a 400kV (LPG.FR)

Apoios

- Novos
- Existentes (a desmontar)
- Existentes (a manter)
- Licenciado
- Em licenciamento

Elementos Complementares

- Rede Nacional de Transporte (RNT)
- Linhas existentes

Classes de Ordenamento PDM

- Perímetro Urbano

Espaços Urbanizáveis

- Expansão
- Expansão (Rossio ao Sul do Tejo)
- Reserva

- Espaço natural
- Linhas de água
- Espaço agrícola
- Espaço Agro-florestal
- Espaço de Infraestruturas (ERAE)

Estradas Canais

- Estradas nacionais
- Estradas municipais
- Caminho de ferro

REV	DATA	RESP	DESCRIÇÃO
			REVISÃO

CLIENTE



PROJETO

EIA DO NOVO POSTO DE CORT DE ABRANTES
E MODIFICAÇÃO DAS LINHAS ASSOCIADAS



DESIGNAÇÃO

CARTA DE ORDENAMENTO

RESP	Cristina Reis	ESCALAS	DESENHO Nº	FOLHA	REVISÃO
CO-AUTOR	Hugo Faria	1:20000	10	1/1	
DATA	Fevereiro 2025		FICHEIRO	W.24.001 - 222	