


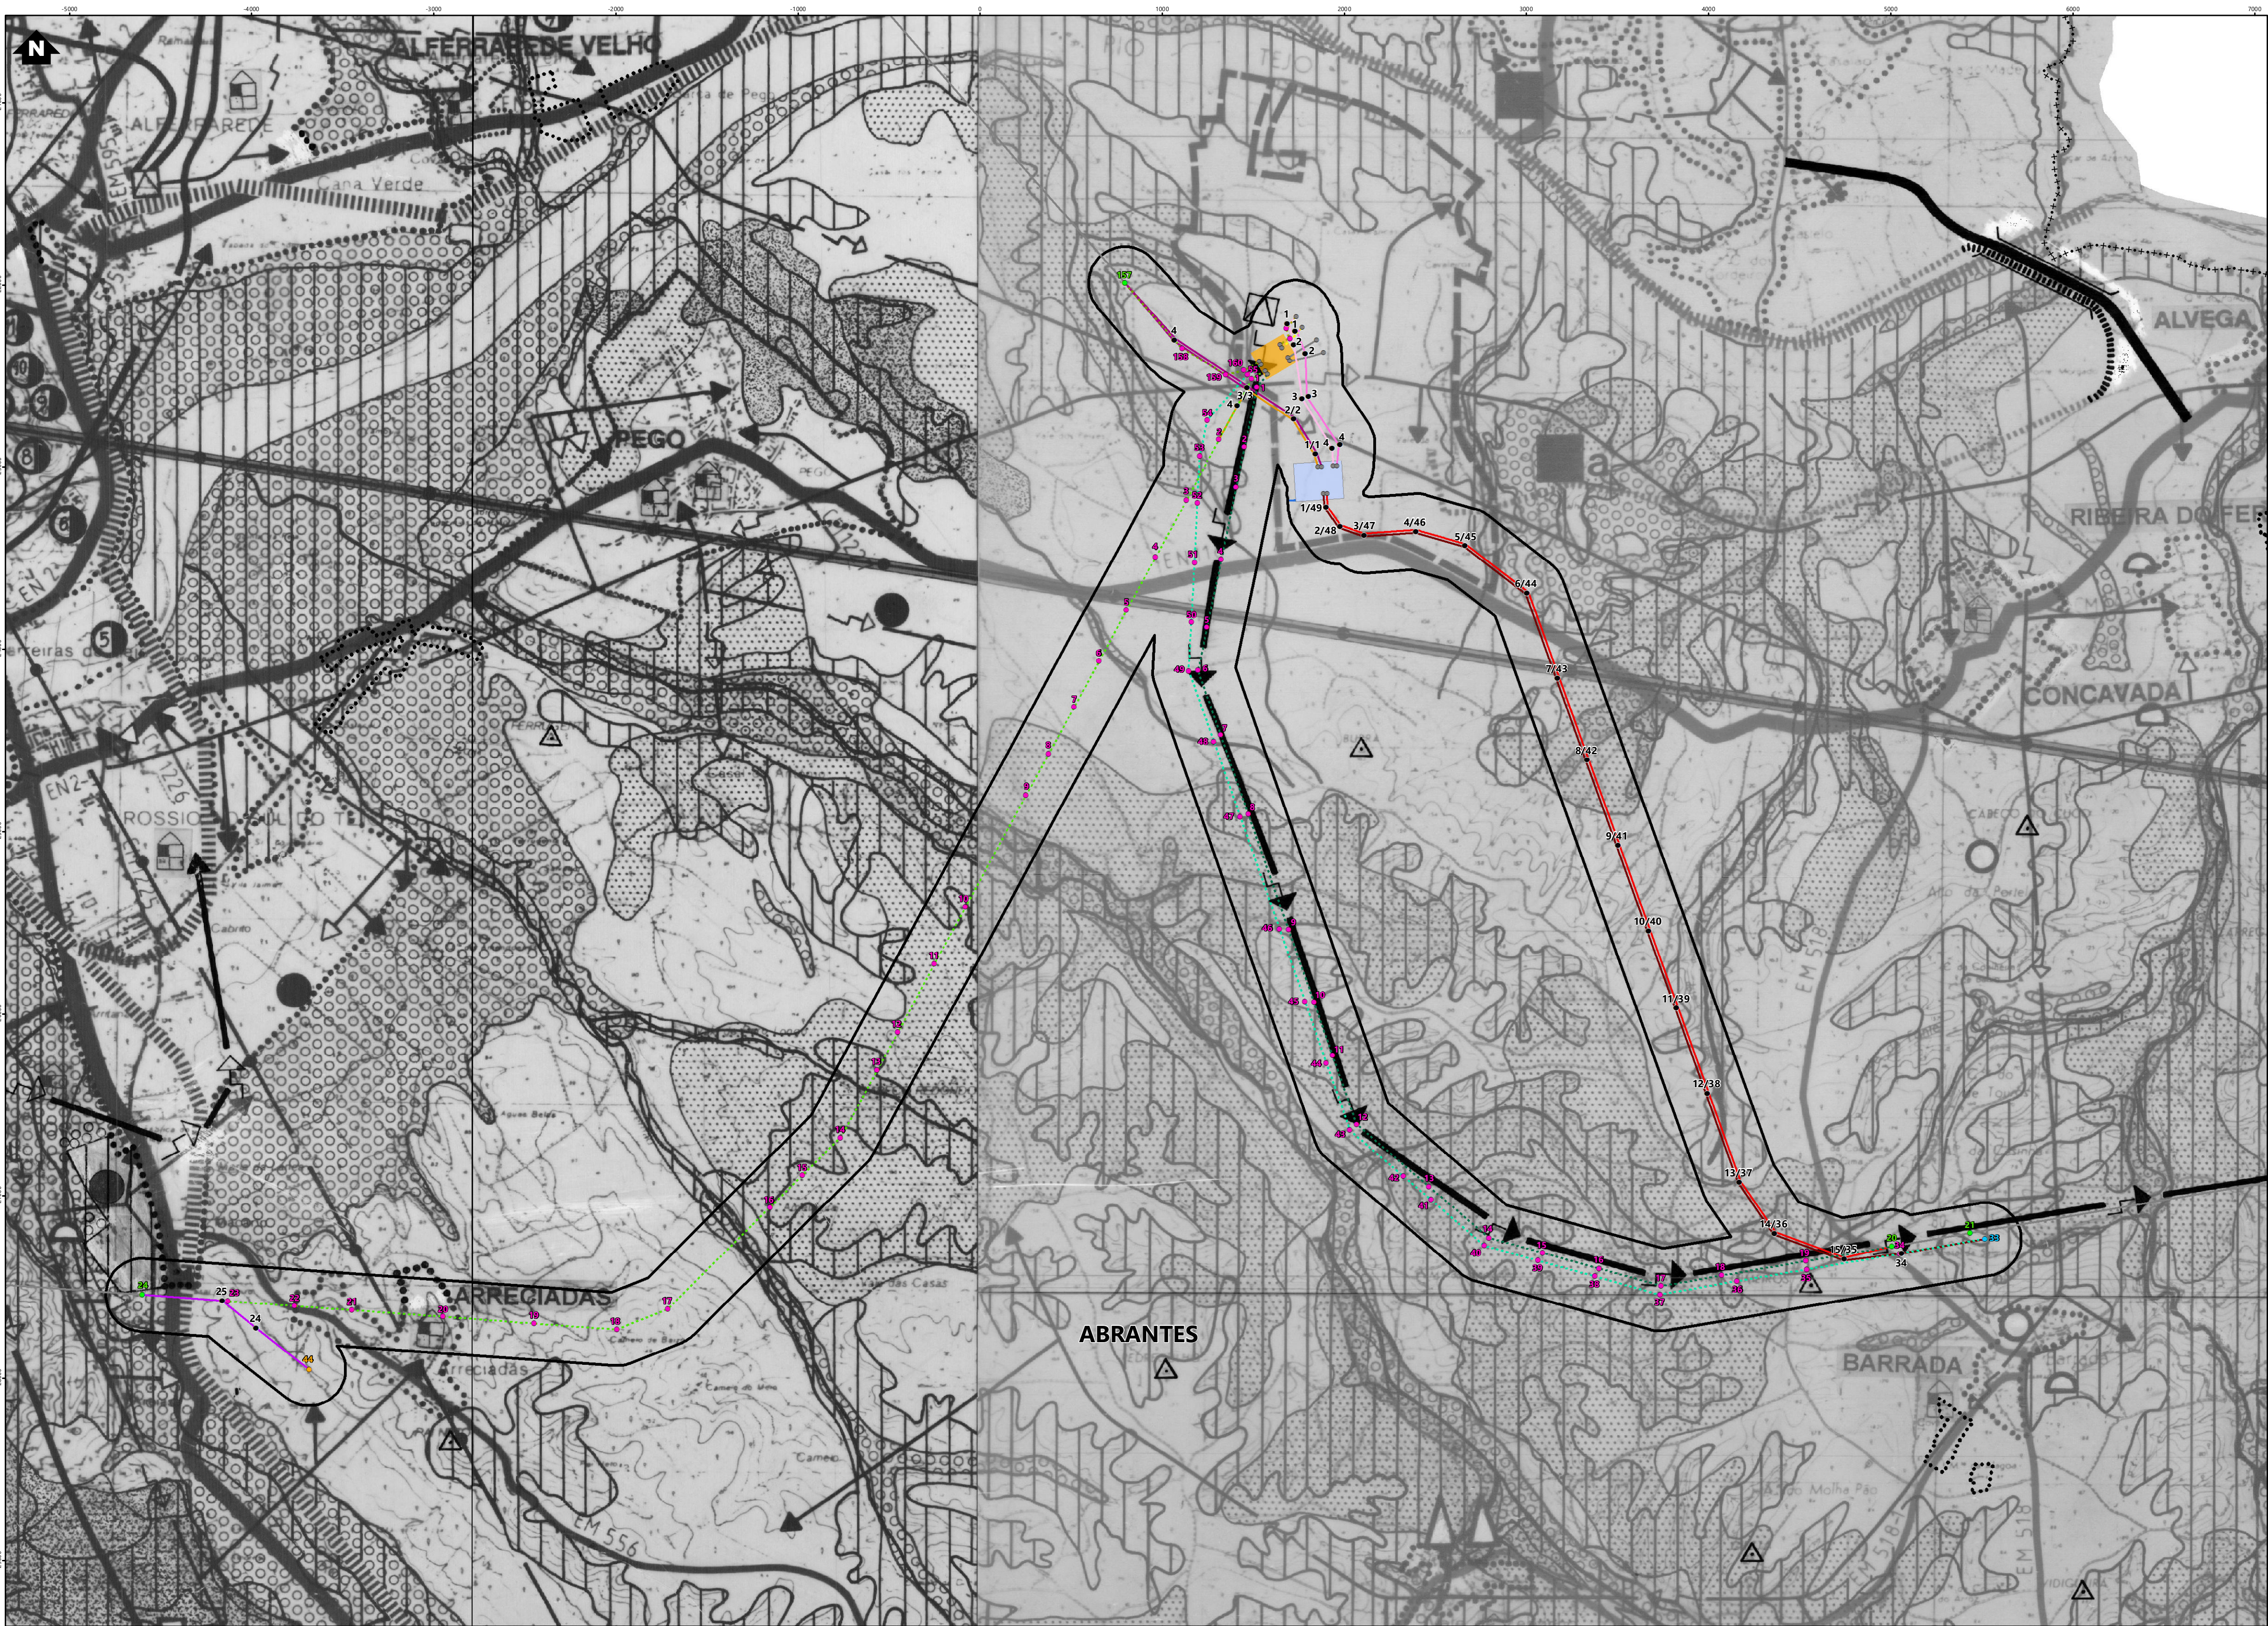

Simbologia

- Concelhos
- Corredores em estudo

Projeto em avaliação

- Posto de Corte de Abrantes
- Acesso ao Posto de Corte de Abrantes
- Posto de Corte Pego, existente - Zona de desmantelamento

Linhas a construir

- Linha Central Pego - Abrantes 1, a 400kV (LCPG.ABT1)
- Linha Central Pego - Abrantes 2, a 400kV (LCPG.ABT2)
- Linha Abrantes - Rio Maior, a 400kV (LABT.RM)
- Linha Abrantes - Rio Maior (fase 2), a 400kV (LABT.RM)
- Linha Abrantes - Batalha, a 400kV (LABT.BL)
- Linha Margalha - Abrantes, a 400kV (LMGL.ABT)
- Linha Abrantes - Falagueira, a 400kV (LABT.FR)

Linhas a desmontar

- Linha Central Pego - Pego 3, a 400kV (LCPG.PG3)
- Linha Central Pego - Pego 4, a 400kV (LCPG.PG4)
- Linha Batalha - Pego, a 400kV (LBL.PG)
- Linha Margalha - Pego, a 400kV (LMGL.PG)
- Linha Pego - Rio Maior, a 400kV (LPG.RM)
- Linha Pego - Falagueira, a 400kV (LPG.FR)

Apoios

- Novos
- Existentes (a desmontar)
- Existentes (a manter)
- Licenciado
- Em licenciamento

Elementos Complementares

- Rede Nacional de Transporte (RNT)
- Linhas existentes

Serviço Cartográfico do Fvêrtil - Cobertura Aerofotogramétrica da F.A.P. 7 Projecção de Gauss-Flipsóide Internacional - Datum Lisboa

- Limite do Concelho
- Perímetro Urbano
- Perímetro de Aglomerado Rural
- C.I.M. SANTA MARGARIDA
- Servidão Militar a propor
- Servidão Militar em vigor
- Futuro previsto no P.D. de Expansão
- Campo de Tiro
- Limite Actual
- Limite das Parcelas em Negociação

Rede Eléctrica

- 150KV
- 60 KV
- 30 KV
- 6KV
- PT
- PT (EDP)
- PT (PART.)
- Servidão Rádio-eléctrica
- Central Termo-eléctrica do Pego

- Poços
- Minas
- Nascente
- Drenos
- Barreiro
- Marco geodésico
- Monumentos Nacionais
- Monumentos de Interesse Público
- Escolas Existentes
- Hospital

Rede Rodoviária

- A23
- Estradas Nacionais
- Estradas Municipais
- Caminhos Municipais
- Caminhos não classificados
- Rede Ferroviária
- Caminho de Ferro

- Reserva Agrícola Nacional
- Reserva Ecológica Nacional
- Montados (Sb)
- Áreas Ardidas
- Linhas de Água
- Espaço Sujeito ao P.O.A.C.B.
- Perímetro de Rega de Alvega
- Perímetro de Rega Previsto na Amoreira

DOGU
SOT/SSIG

PDM - Alteração

Carta de Condicionantes proposta

Concelho de Abrantes

Mai de 2015

abrantes
Município de Abrantes



1:25.000

REV	DATA	RESP	DESCRIÇÃO
			REVISÃO

CLIENTE

REN

PROJETO

EIA DO NOVO POSTO DE CORTE DE ABRANTES
E MODIFICAÇÃO DAS LINHAS ASSOCIADAS

green
by FUTURE

DESIGNAÇÃO CARTA DE CONDICIONANTES
(PDM ABRANTES)

RESP	CO-AUTOR	DATA	ESCALAS	DESENHO Nº	FOUHA	REVISÃO
Cristina Reis	Hugo Faria	Fevereiro 2025	1:20000	11	1/1	
				FICHEIRO	W.24.001 - 223	

Sistema de Coordenadas: ETRS 1989 Portugal TM06
Dados Administrativos: D.º 100/2015 - C.O.P.º 2013
Este documento é propriedade da FUTURE PROMAN. NÃO PODE SER UTILIZADO, REPRODUZIDO OU COPIADO SEM A SUA EXPRESSA AUTORIZAÇÃO.