


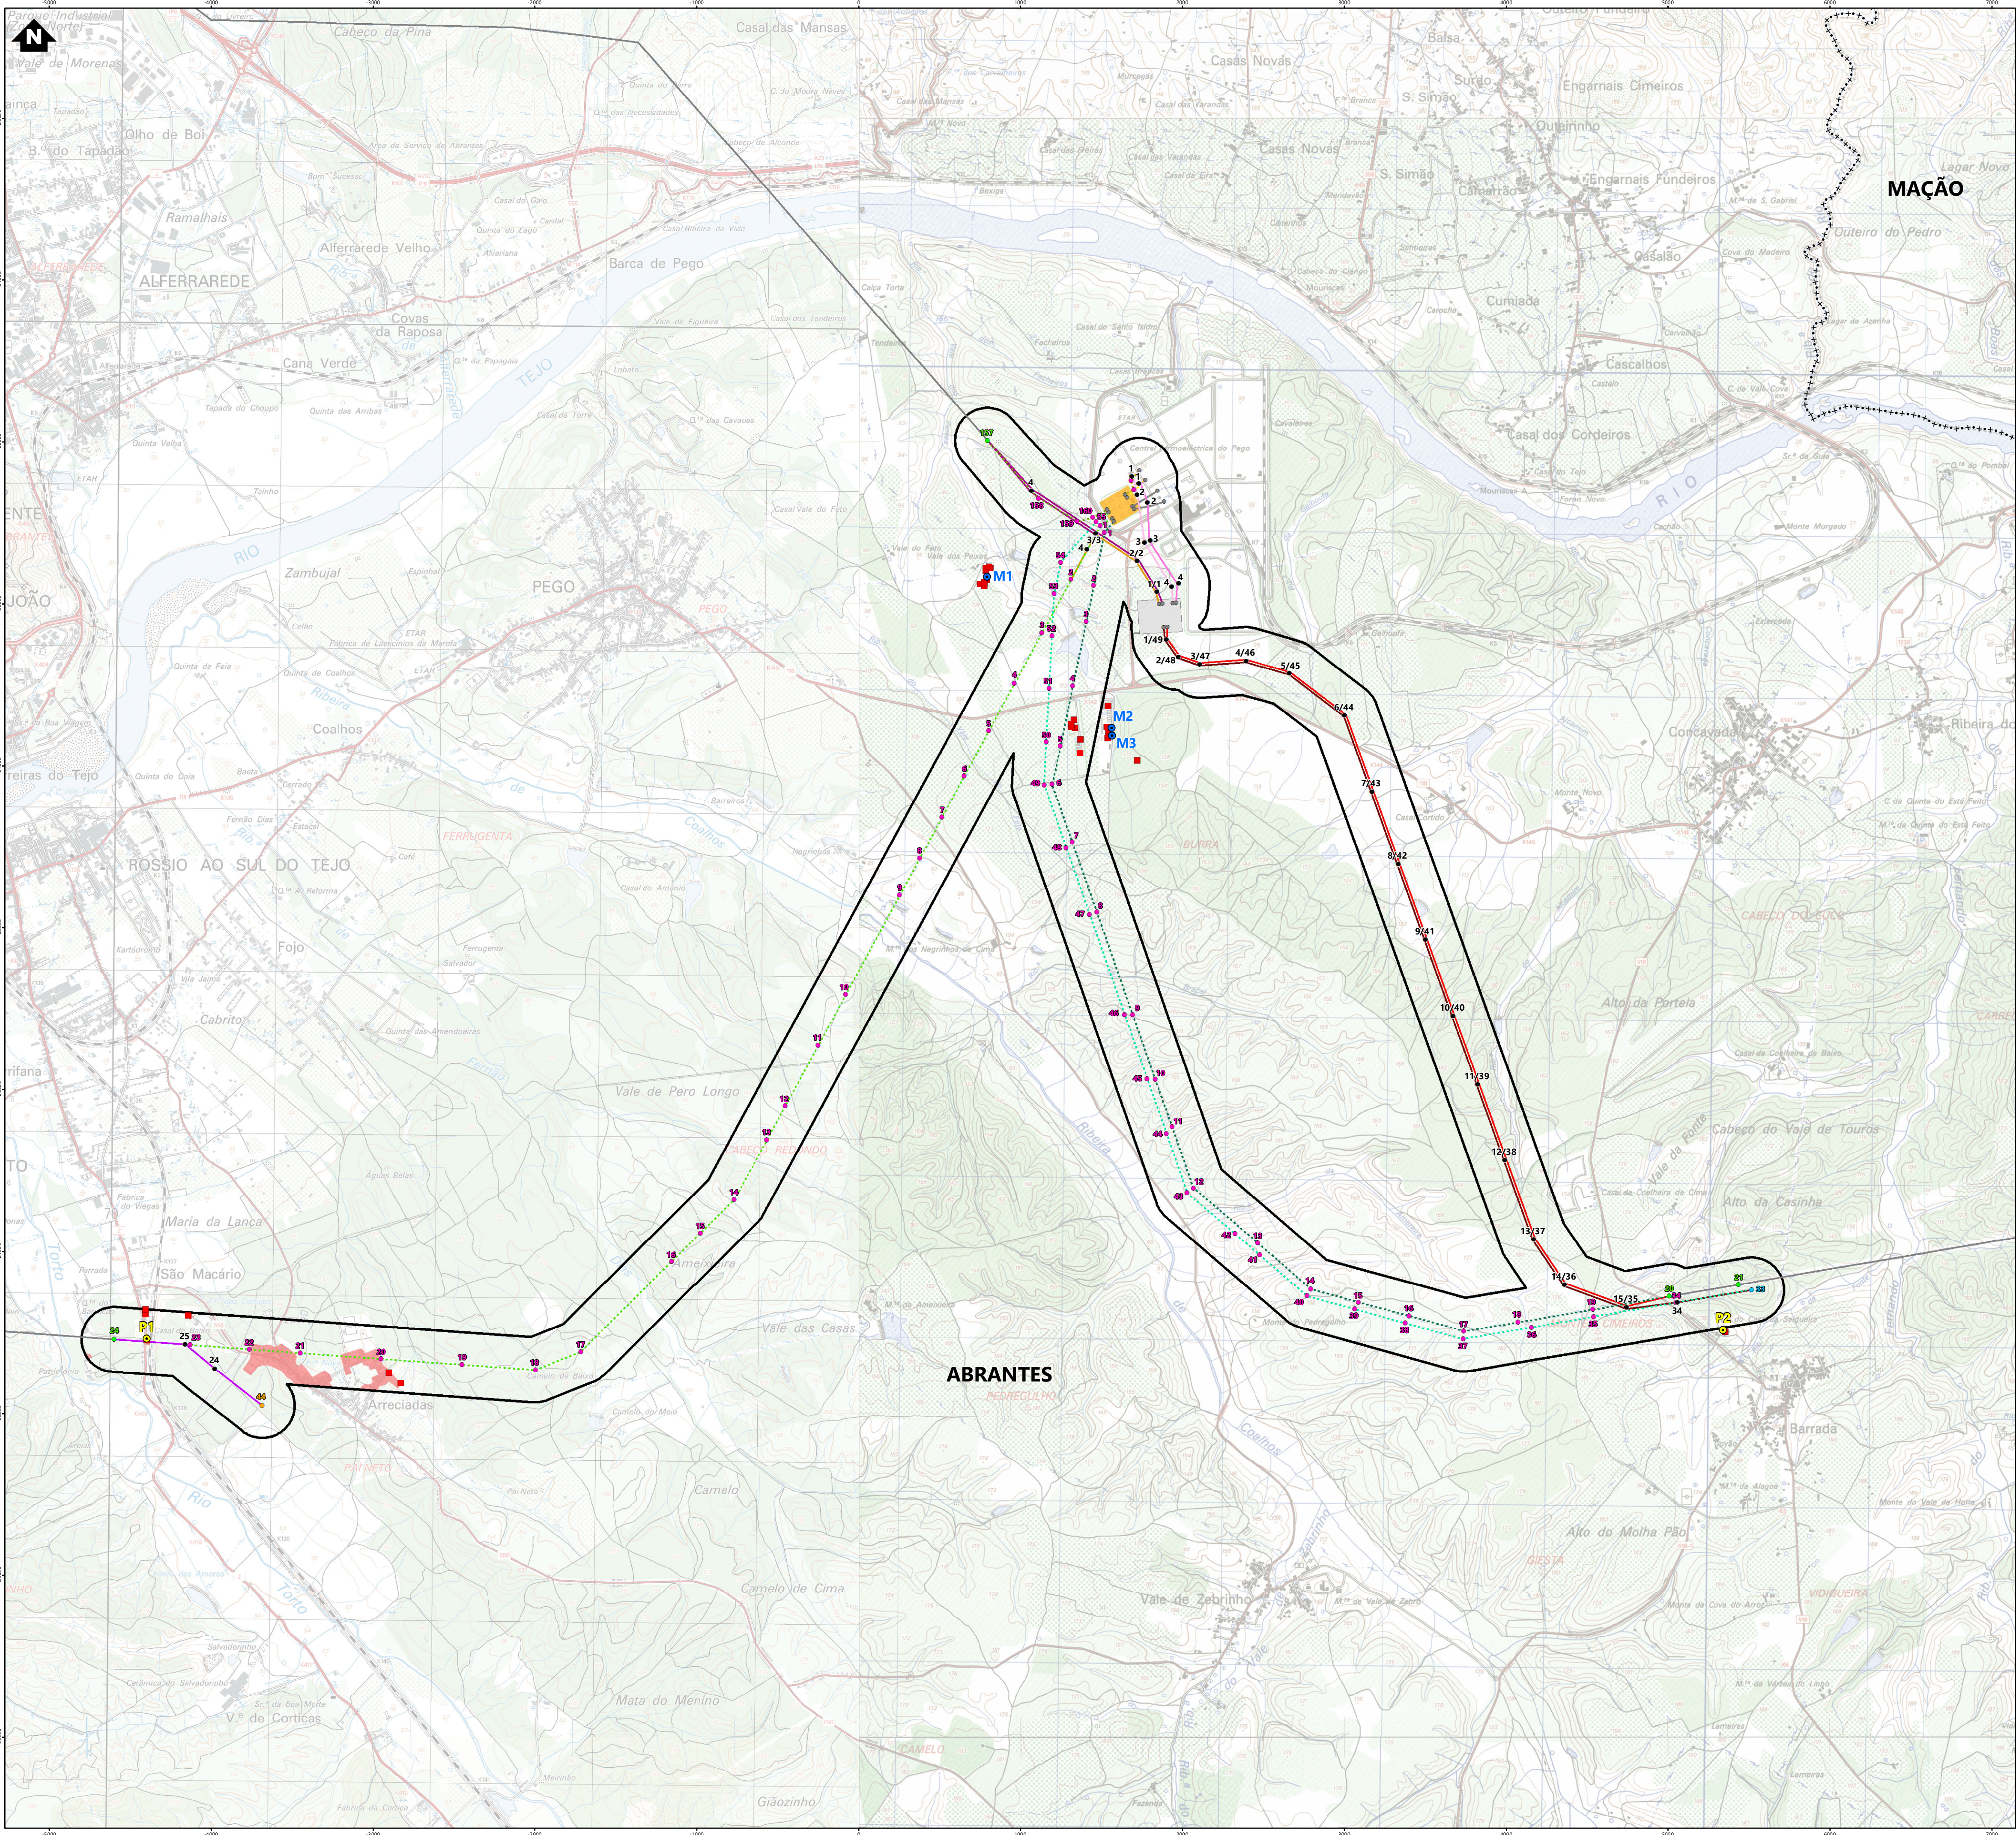

Símbologia

- Concelhos
- Corredores em estudo

Projeto em avaliação

- Posto de Corte de Abrantes
- Acesso ao Posto de Corte de Abrantes
- Posto de Corte Pego, existente - Zona de desmantelamento

Linhas a construir

- Linha Central Pego - Abrantes 1, a 400kV (LCPG.ABT1)
- Linha Central Pego - Abrantes 2, a 400kV (LCPG.ABT2)
- Linha Abrantes - Rio Maior, a 400kV (LABT.RM)
- Linha Abrantes - Rio Maior (fase 2), a 400kV (LABT.RM)
- Linha Abrantes - Batalha, a 400kV (LABT.BL)
- Linha Margalha - Abrantes, a 400kV (LMGL.ABT)
- Linha Abrantes - Falagueira, a 400kV (LABT.FR)

Linhas a desmontar

- Linha Central Pego - Pego 3, a 400kV (LCPG.PG3)
- Linha Central Pego - Pego 4, a 400kV (LCPG.PG4)
- Linha Batalha - Pego, a 400kV (LBL.PG)
- Linha Margalha - Pego, a 400kV (LMGL.PG)
- Linha Pego - Rio Maior, a 400kV (LPG.RM)
- Linha Pego - Falagueira, a 400kV (LPG.FR)

Apoios

- Novos
- Existentes (a desmontar)
- Existentes (a manter)
- Licenciado
- Em licenciamento

Elementos Complementares

- Rede Nacional de Transporte (RNT)
- Linhas existentes

Recetores Sensíveis

- Habitacões Isoladas
- Aglomerados Urbanos
- Pontos de Medição de Ruído - Linhas
- Pontos de Medição de Ruído - Posto de Corte

REV	DATA	RESP	DESCRIÇÃO
REVISÃO			

CLIENTE



PROJETO

EIA DO NOVO POSTO DE CORTE DE ABRANTES
E MODIFICAÇÃO DAS LINHAS ASSOCIADAS



DESIGNAÇÃO

LOCALIZAÇÃO DE RECETORES SENSÍVEIS

RESP	CO-AUTOR	DATA	ESCALAS	DESENHO Nº	FOIHA	REVISÃO
Cristina Reis	Hugo Faria	Fevereiro 2025	1:20000	15	1/1	
FICHEIRO				W.24.001 - 228		