


ESTE DESENHO É PROPRIEDADE DA FUTURE PROMAN. NÃO PODE SER UTILIZADO, REPRODUZIDO NEM EM PARTE OU COMUNICADO A TERCEIROS SEM A SUA EXPRESSA AUTORIZAÇÃO.

Formato: A1

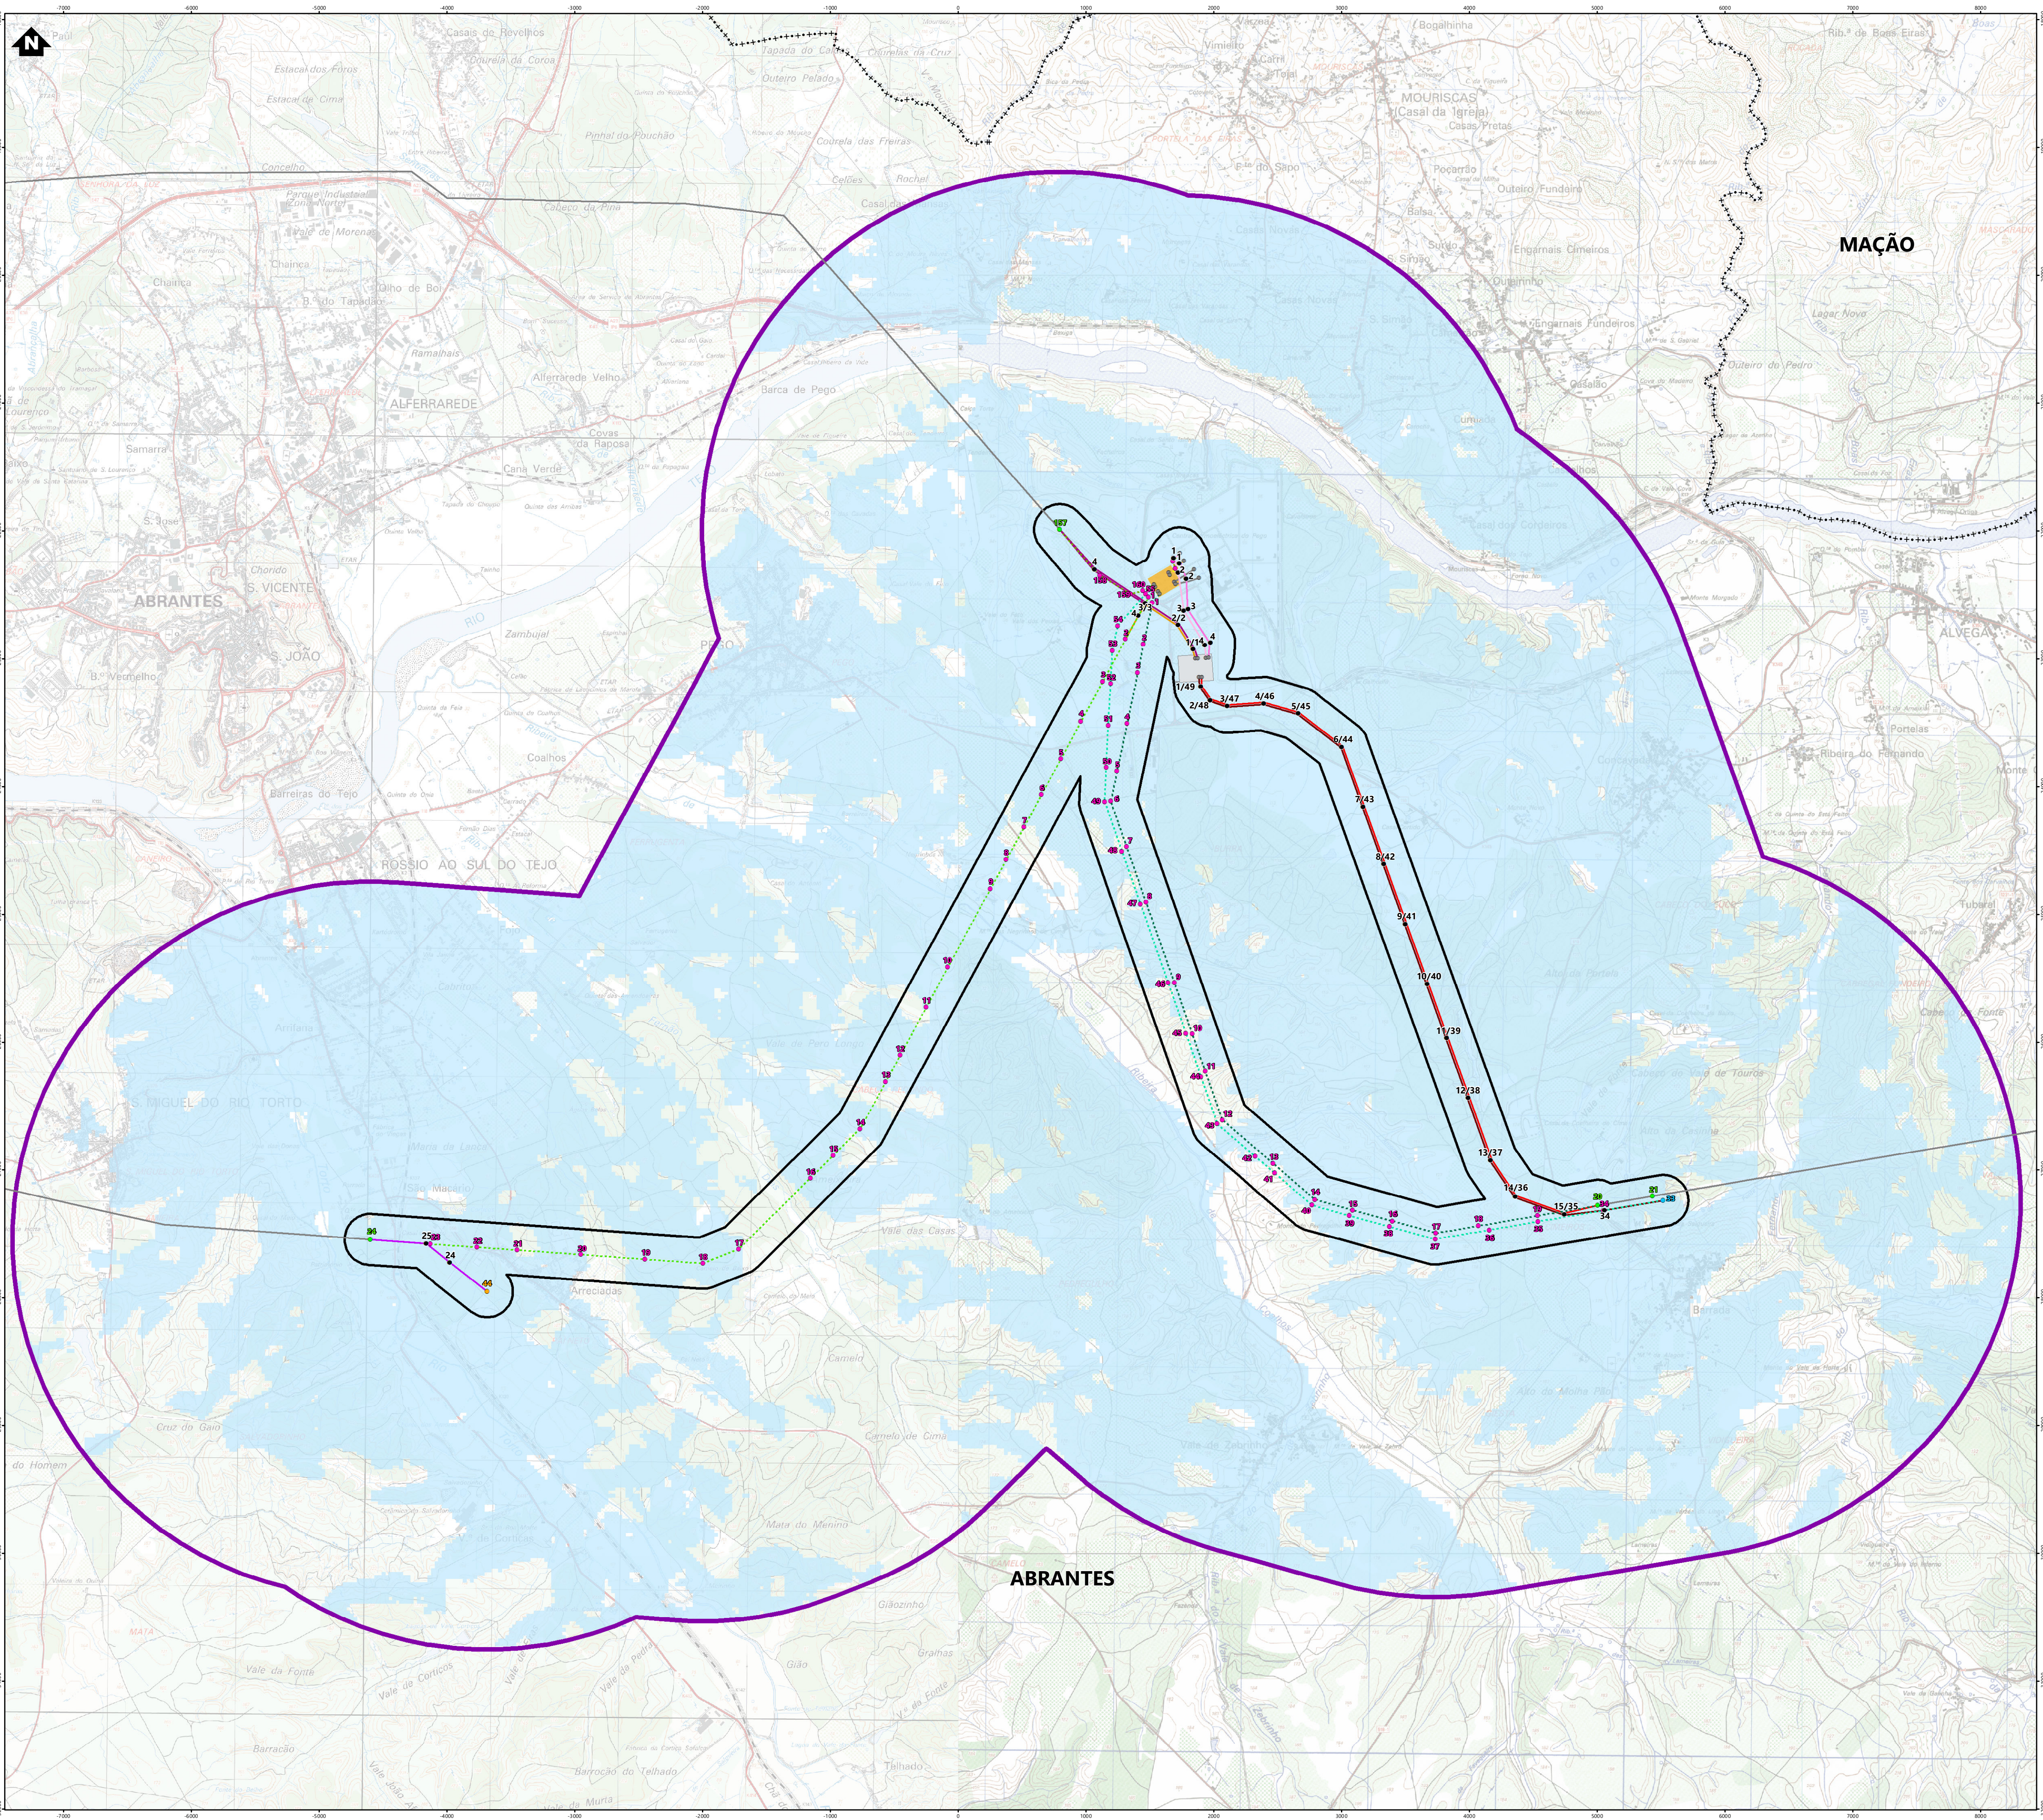

Simbologia

- Concelhos
- Corredores em estudo

Projeto em avaliação

- Posto de Corte de Abrantes
- Acesso ao Posto de Corte de Abrantes
- Posto de Corte Pego, existente - Zona de desmantelamento

Linhas a construir

- Linha Central Pego - Abrantes 1, a 400kV (LCPG.ABT1)
- Linha Central Pego - Abrantes 2, a 400kV (LCPG.ABT2)
- Linha Abrantes - Rio Maior, a 400kV (LABT.RM)
- Linha Abrantes - Rio Maior (fase 2), a 400kV (LABT.RM)
- Linha Abrantes - Batalha, a 400kV (LABT.BL)
- Linha Margalha - Abrantes, a 400kV (LMGL.ABT)
- Linha Abrantes - Falagueira, a 400kV (LABT.FR)

Linhas a desmontar

- Linha Central Pego - Pego 3, a 400kV (LCPG.PG3)
- Linha Central Pego - Pego 4, a 400kV (LCPG.PG4)
- Linha Batalha - Pego, a 400kV (LBL.PG)
- Linha Margalha - Pego, a 400kV (LMGL.PG)
- Linha Pego - Rio Maior, a 400kV (LPG.RM)
- Linha Pego - Falagueira, a 400kV (LPG.FR)

Apoios

- Novos
- Existentes (a desmontar)
- Existentes (a manter)
- Licenciado
- Em licenciamento

Elementos Complementares

- Rede Nacional de Transporte (RNT)
- Linhas existentes

Bacia Visual

- Sem Visibilidade
- Com Visibilidade

Linha	Nº	Tipo	Altura
Linha Central Pego - Abrantes 1, a 400kV (LCPG.ABT1)	1	DLT1	47,17
	2	QT5	45,6
	3	DLA5	40,6
	4	ELT4	40,6
Linha Central Pego - Abrantes 2, a 400kV (LCPG.ABT2)	1		47,17
	2		45,6
	3		40,6
	4		40,6
Linha Abrantes - Rio Maior, a 400kV (LABT.RM)	4	QT2	30,6
	24	QT3	35,6
Linha Abrantes - Rio Maior (fase 2), a 400kV (LABT.RM)	25	QT3	35,6
	1/1	DLT3	50,17
Linha Abrantes - Batalha, a 400kV (LABT.BL)	2/2	DLT5	60,17
	3/3	ELT10	75,17
	4	ELT4	56,17
Linha Margalha - Abrantes, a 400kV (LMGL.ABT CF)	34	QA5	45,6
	1/49	DLT1	50,17
Linha Abrantes - Falagueira, a 400kV (LABT.FR)	2/48	DLT1	50,17
	3/47	DLT2	56,17
	4/46	DLT2	60,17
	5/45	DLR4	60,17
	6/44	DLT6	66,17
	7/43	DLR9	75,17
	8/42	DLR9	75,17
	9/41	DLR9	75,17
	10/40	DLR9	72,17
	11/39	DLR9	72,17
	12/38	DLR9	72,17
	13/37	DLA5	60,17
	14/36	DLT4	60,17
	15/35	DLT5	60,17
	16/34		

REV	DATA	RESP	DESCRIÇÃO
REVISÃO			

CLIENTE	REN
PROJETO	EIA DO NOVO POSTO DE CORTE DE ABRANTES E MODIFICAÇÃO DAS LINHAS ASSOCIADAS

green

by FUTURE

DESIGNAÇÃO

BACIA VISUAL

ELEMENTOS DO PROJETO

RESP.	Cristina Reis	ESCALAS	DESENHO Nº	FOLHA	REVISÃO
CO-AUTOR	Hugo Faria				
DATA	Fevereiro 2025	1:25000	20.1	1/1	
		FICHEIRO	W.24.001 - 230		

Sistema de Coordenadas: ETRS 1989 Portugal TM06
Dados Administrativos: Licenciamento - COOP003
Projeto: EIA do Novo Posto de Corte de Abrantes e Modificação das Linhas Associadas
Escala: 1:25000, Folha: 21, 22, 23, 100