

Este desenho é propriedade da CivitRapo Unipessoal Lda e encontra-se protegido pelos direitos de autor e direitos conexos, não podendo ser utilizado, reproduzido por todo ou em parte, ou comunicado a terceiros sem sua expressa autorização.

A1 (840x594) mm

requerente:

nadara

Nadara
Rua João Chagas, 53 Piso 5
1495-072 Mafra
Portugal

projetista:



CivitRapo - Projectos de Engenharia, Lda
Rua do Cabo da Aldeia nº 17
5160 - 133 Lousa T.M.C
Portugal

projetou:

desenhou:

verificou:

designação do projeto:

PARQUE EÓLICO DA BEIRA INTERIOR
SOBREEQUIPAMENTO
OVERPOWERING

escalas:

H=1/1000
V=1/100

emissões/revisões:

REV.	DATA	DESCRIÇÃO

título/subtítulos:

PARQUE EÓLICO DA BEIRA INTERIOR
SOBREEQUIPAMENTO DO PARQUE (overpowering)
PROJECTO DE EXECUÇÃO AMBIENTAL
Planta de Traçado e Perfil Longitudinal
Acesso Principal Pk 0+000 ao Pk 0+500

n.º do desenho:

PE-012-24-004

data:



Jan. 2025

folha:

1/2

revisão:



R0

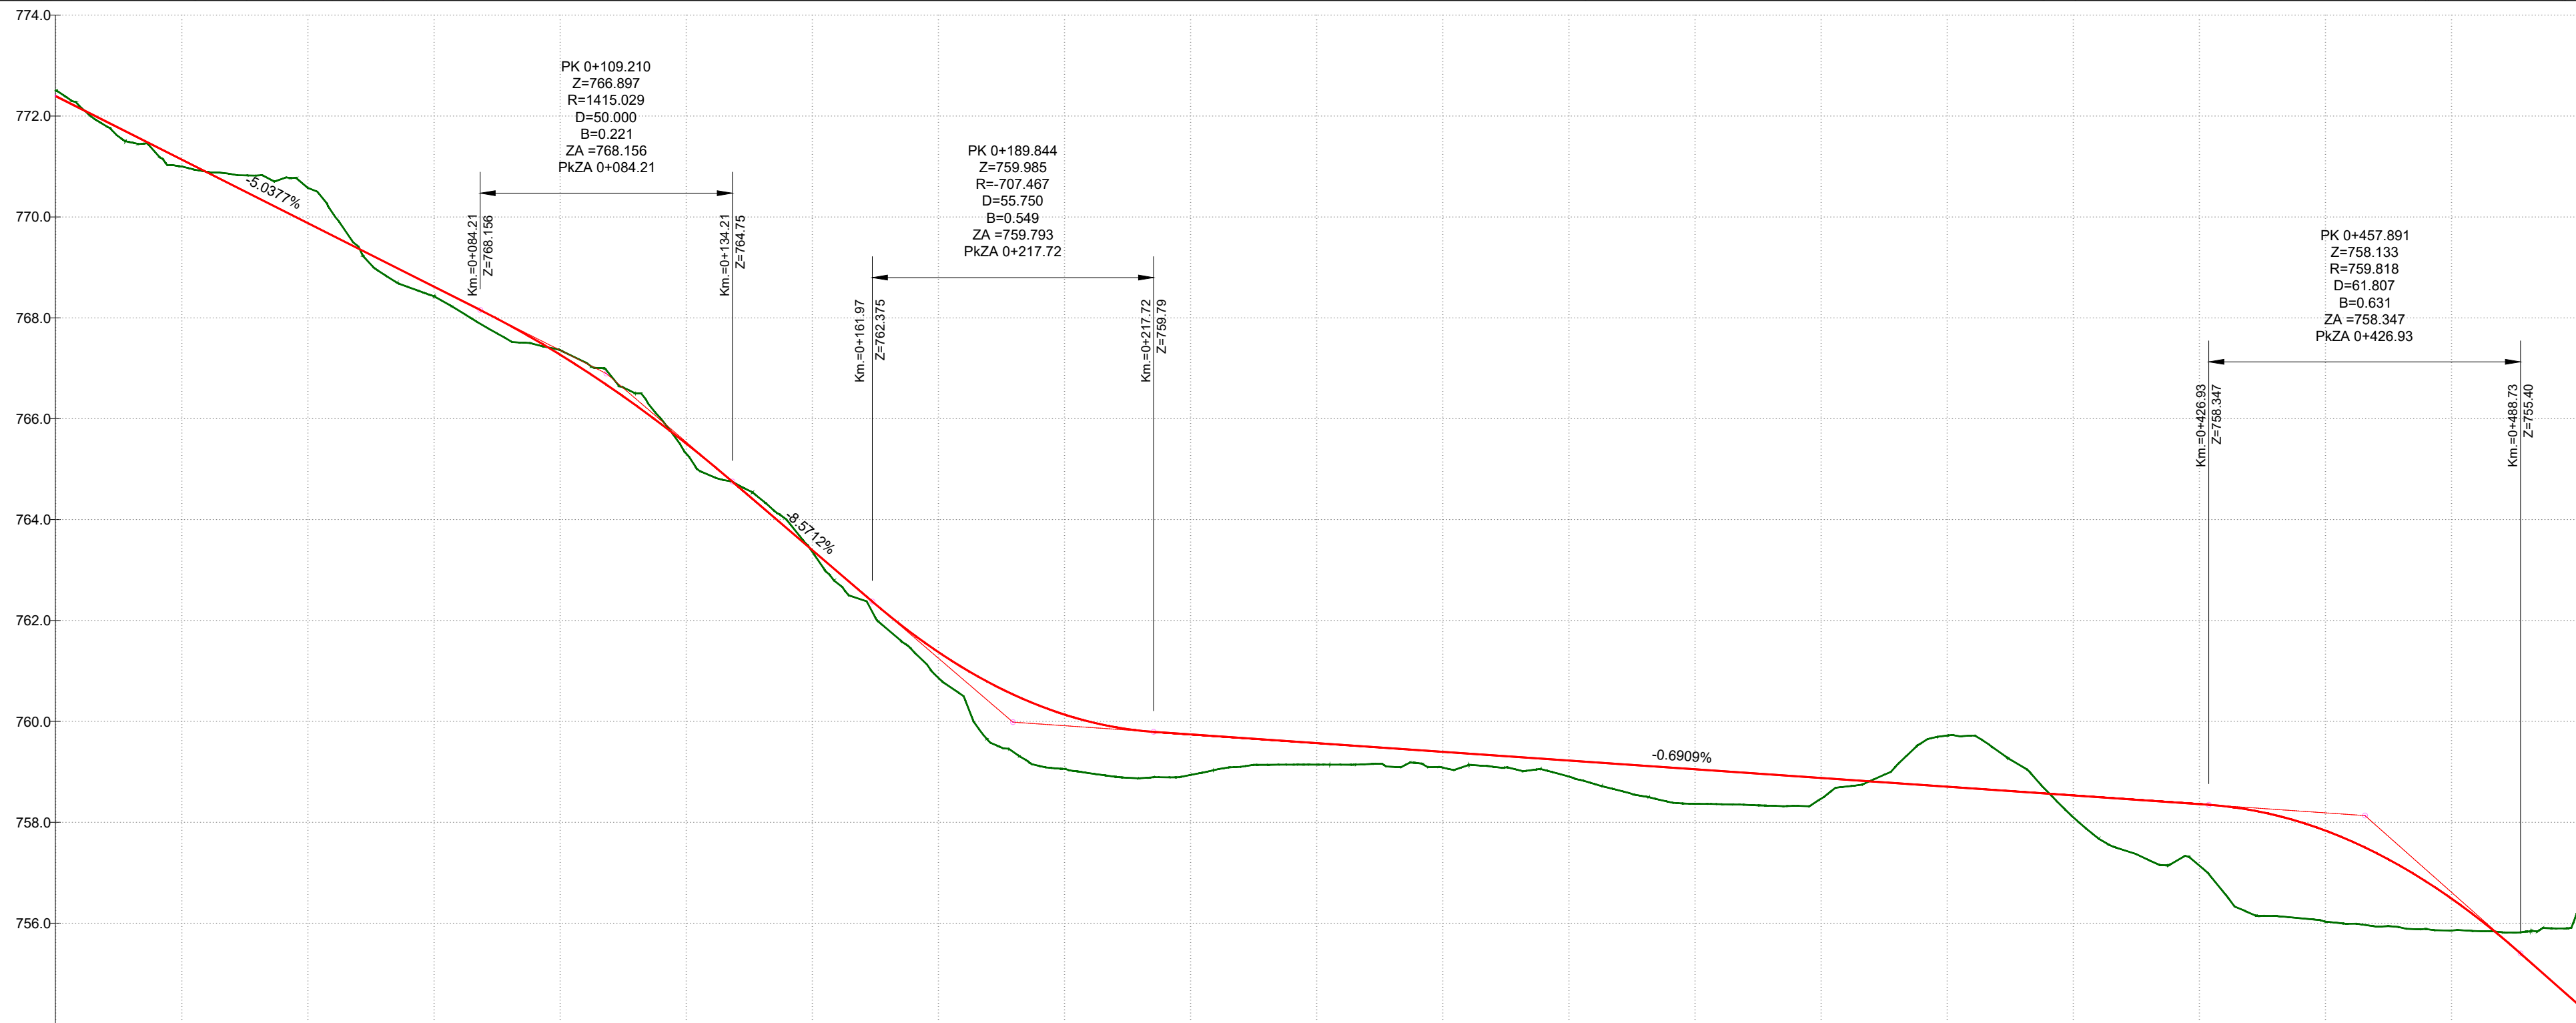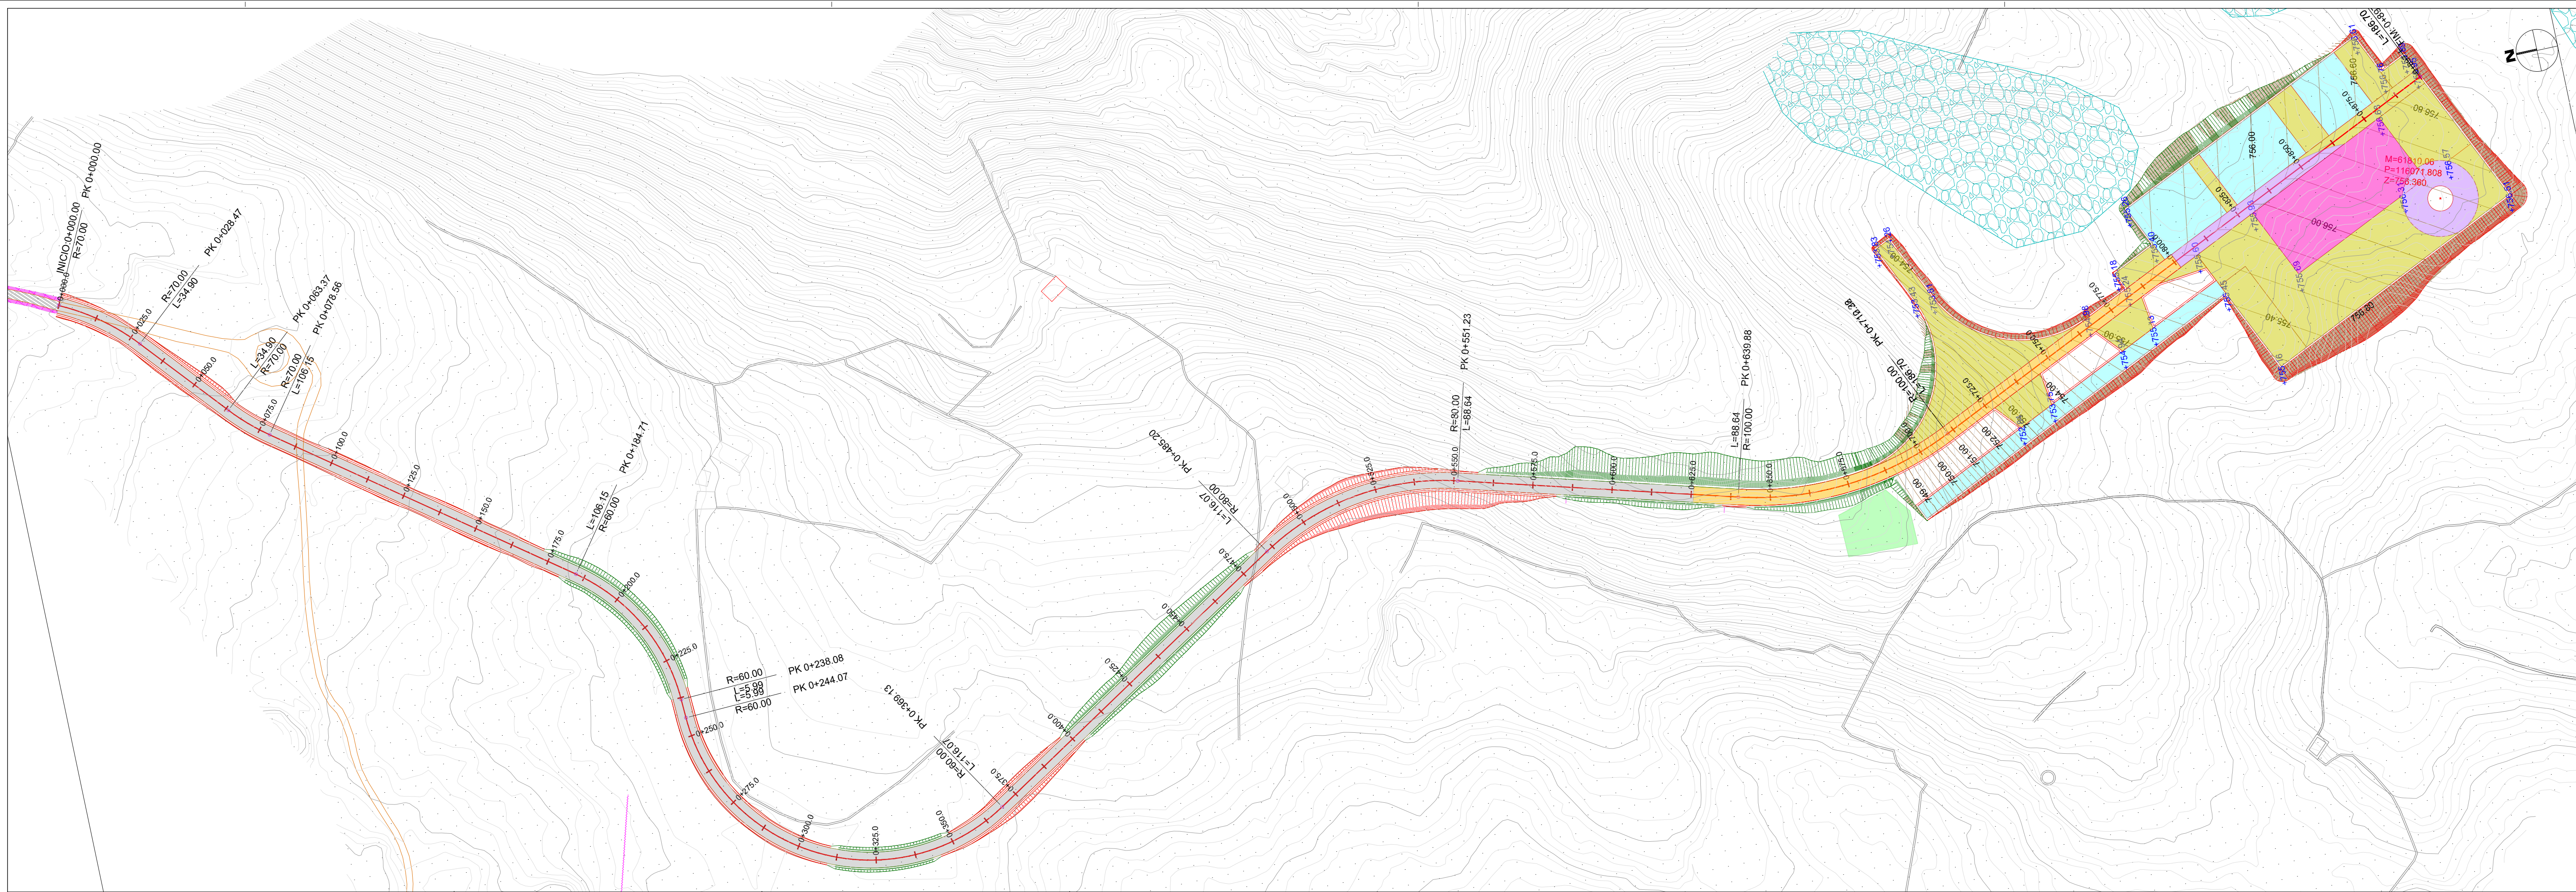


Quilometragem		0+025.00		0+050.00		0+075.00		0+100.00		0+125.00		0+150.00		0+175.00		0+200.00		0+225.00		0+250.00		0+275.00		0+300.00		0+325.00		0+350.00		0+375.00		0+400.00		0+425.00		0+450.00		0+475.00	
Cotas de Terreno		771.00		770.58		768.43		767.56		766.32		763.37		760.67		759.06		758.84		759.14		759.09		758.91		758.91		758.46		759.72		758.10		757.15		756.03		755.85	
Desnível de cotas		0.138		-0.700		0.191		-0.060		0.197		0.031		0.599		1.078		0.805		0.427		0.311		0.316		0.885		0.415		-1.013		0.429		1.215		1.805		0.637	
Cotas de Rasante		771.139		769.879		768.620		767.273		765.513		763.400		761.378		760.137		759.742		759.570		759.397		759.224		759.052		758.879		759.706		759.533		759.361		757.637		756.482	
Elementos Geométricos da Rasante																																							
Elementos Geométricos da Directriz																																							

LEGENDA:

- Aerogerador novo
- ABGE provisório (fase de construção) - descompactação e coberto com terra vegetal
- ABGE final plataforma - ficar e cobrir com terra vegetal
- Zona lança da grua/armazenamento pás - terra simples compactada - cobrir com terra vegetal
- Acesso existente a utilizar e a manter
- Acesso com ABGE novo (sem alargamentos)
- Acesso com ABGEC novo (sem alargamentos)
- Alargamentos de acessos em ABGE - novo
- Zona de pargas
- Cotas do terreno natural
- Cotas da rasante da via
- Eixo da directriz
- 1190.23 Cotas de pavimento final (projeto)
- talude de escavação
- talude de aterro

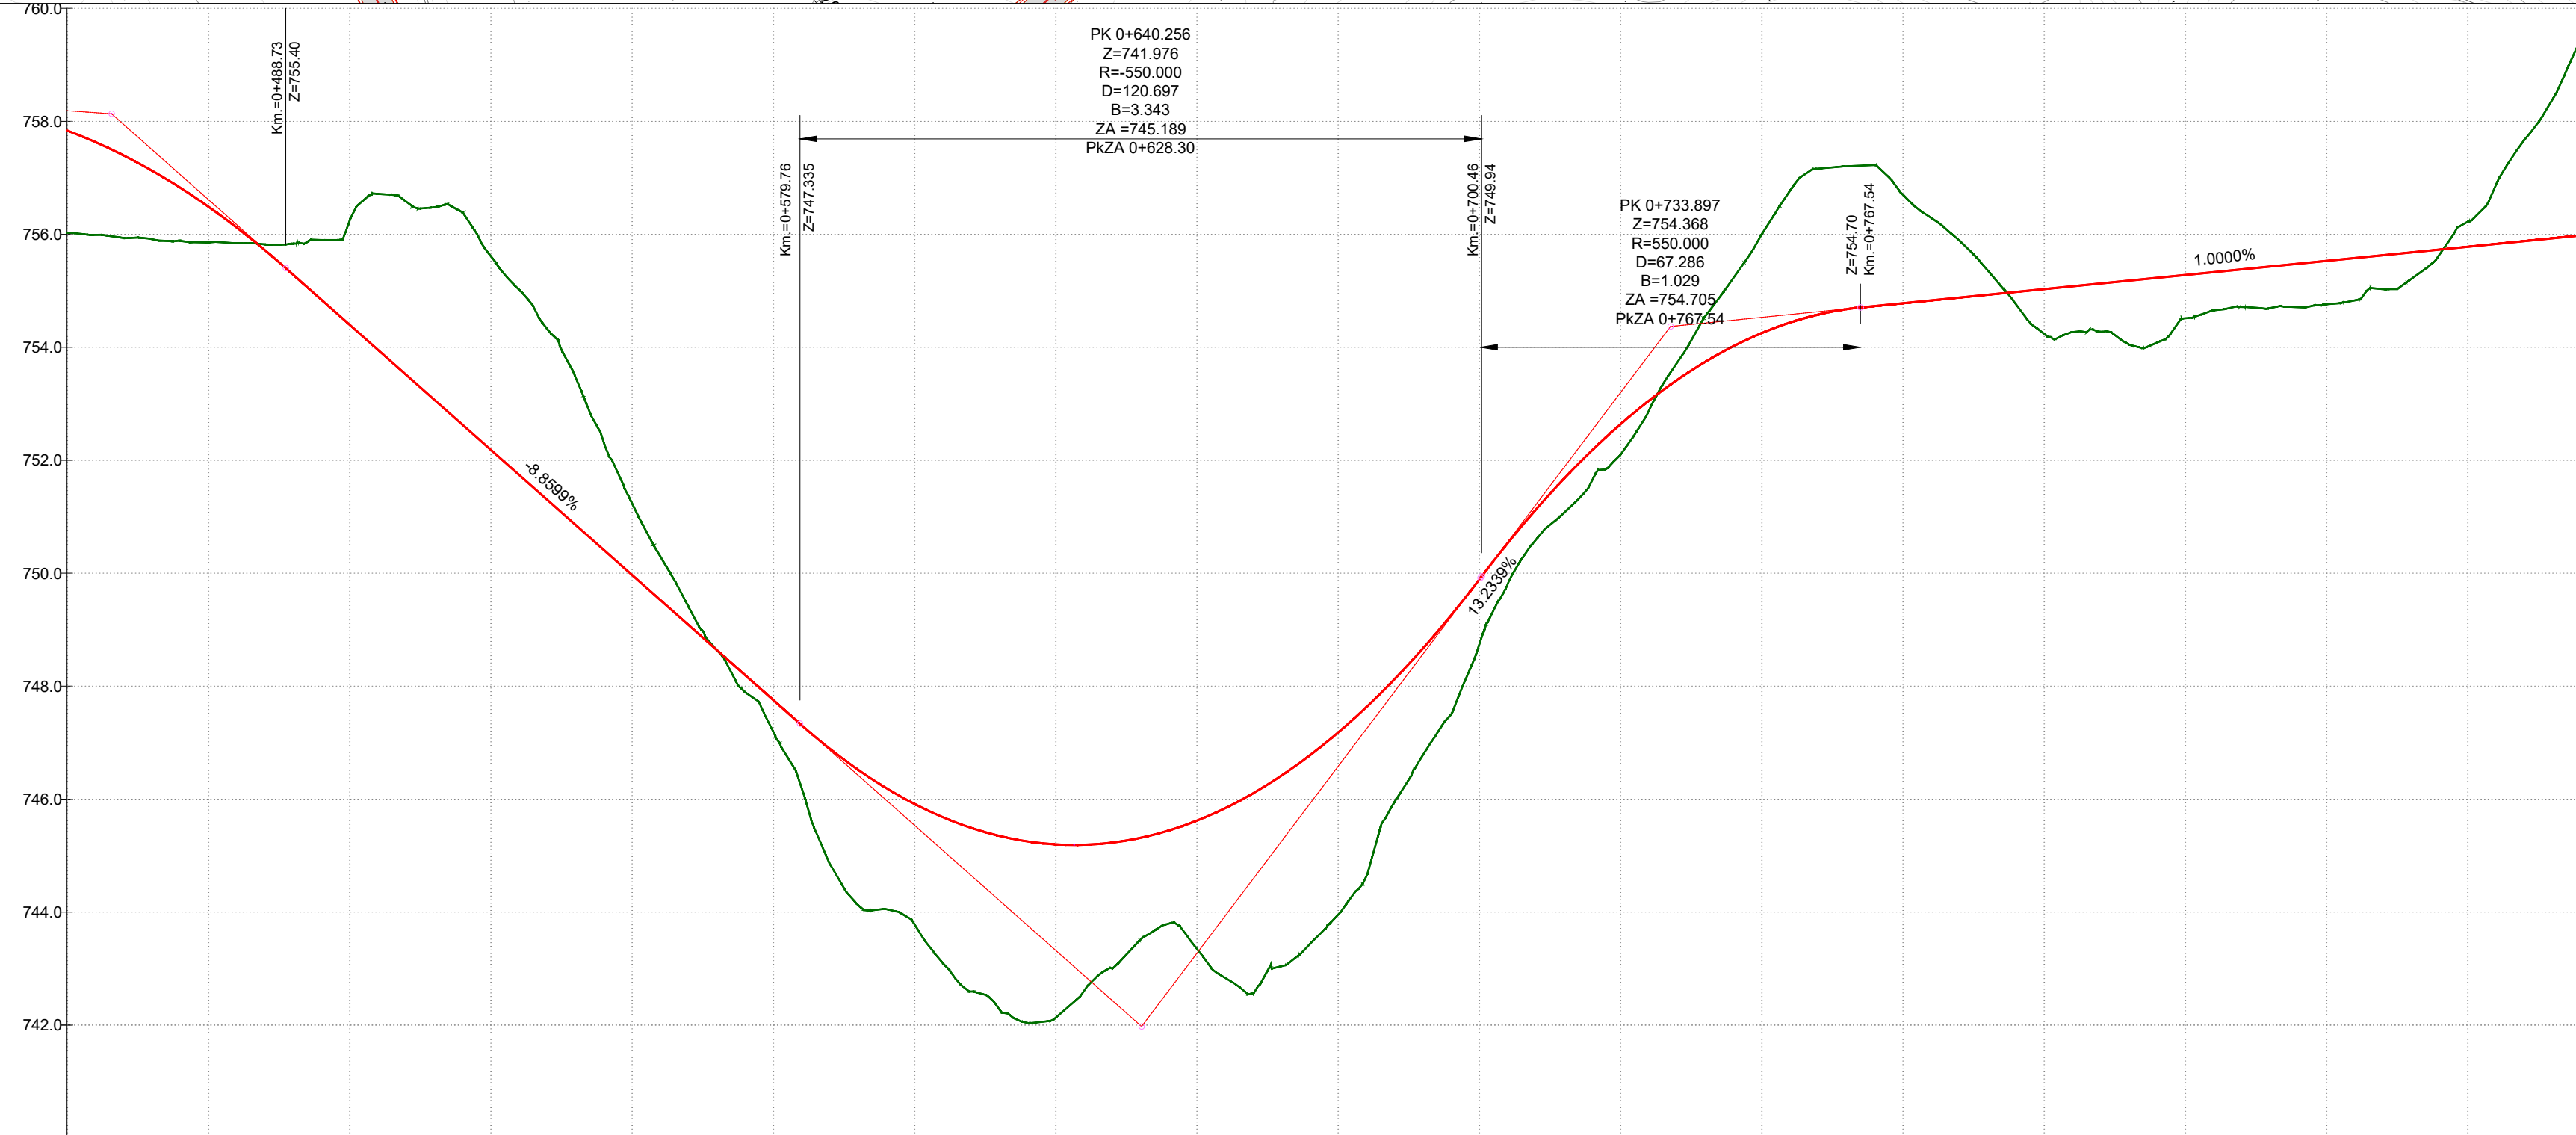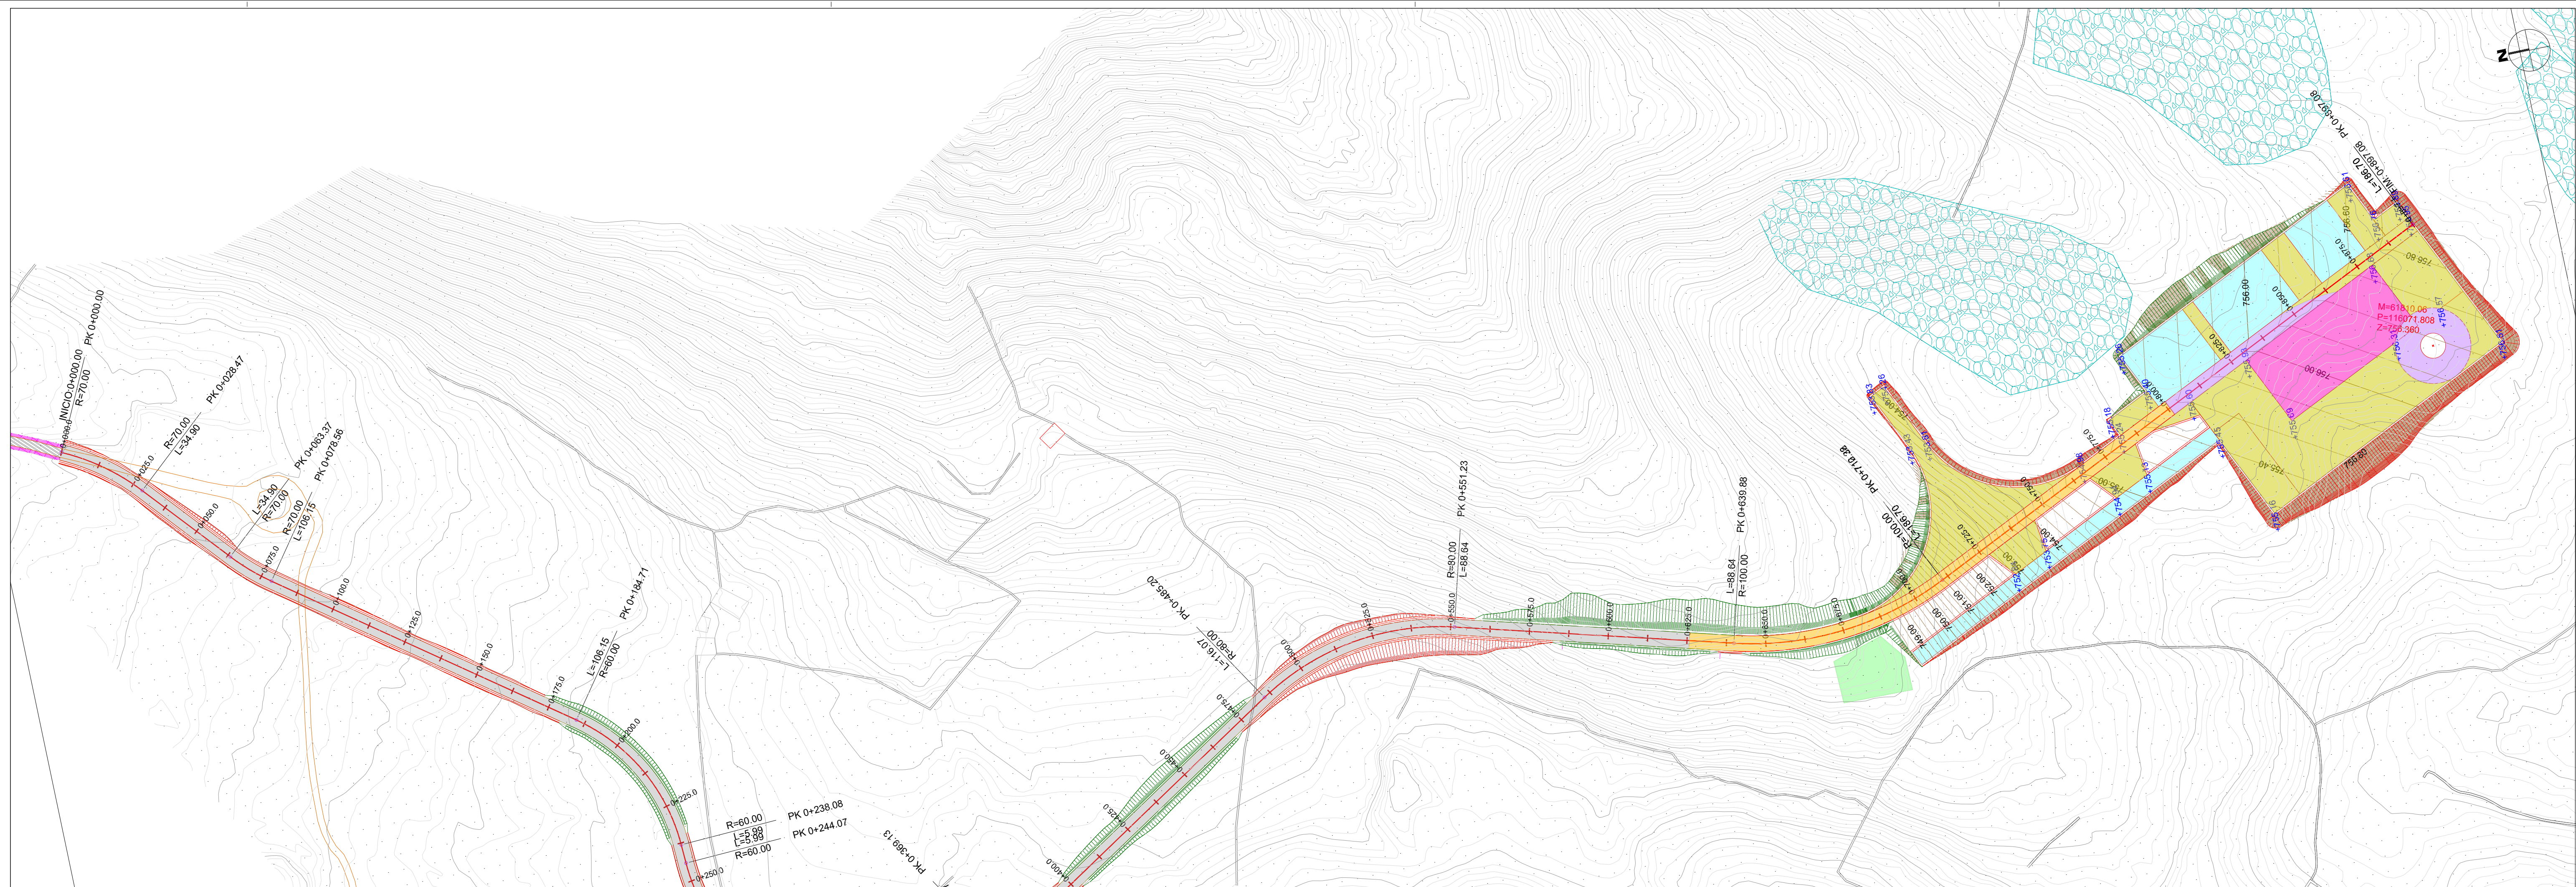

Quilometragem	0+000,00 0+175,00 0+350,00 0+525,00 0+650,00 0+775,00 0+850,00 0+925,00 1+000,00 1+075,00 1+150,00									
Cotas de Terreno	756,43 755,85 756,23 755,62 754,99 754,36 753,73 753,10 752,47 751,84 751,21									
Desnível de cotas	0,837 -1,828 -3,430 -1,273 2,126 -3,072 1,156 -0,543 -1,742 -1,508 0,766									
Cotas de Rasante	756,432 754,402 752,187 748,972 747,758 745,199 745,617 747,175 752,634 754,249 754,778									
Elementos Geométricos da Rasante	R=759,818 D=61,807 i=-8,8599% L=91,030 R=550,000 D=120,697 i=-13,2339% L=129,542 R=550,000 D=67,286 i=-1,0000% L=186,70									
Elementos Geométricos da Diretriz	L=116,07 r=00 Δ=47,29 R=80,00 d=66,03 L=88,64 r=00 Δ=40,39 R=100,00 d=70,50 L=129,542 r=00									

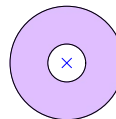- LEGENDA:
-  Aerogerador novo
 -  ABGE provisório (fase de construção) - descompactação e coberto com terra vegetal
 -  ABGE final plataforma - ficar e cobrir com terra vegetal
 -  Zona lança da grua/armazenamento pás - terra simples compactada - cobrir com terra vegetal
 -  Acesso existente a utilizar e a manter
 -  Acesso com ABGE novo (sem alargamentos)
 -  Acesso com ABGEC novo (sem alargamentos)
 -  Alargamentos de acessos em ABGE - novo
 -  Zona de pargas
 -  Cotas do terreno natural
 -  Cotas da rasante da via
 -  Eixo da diretriz
 -  1190.23 Cotas de pavimento final (projeto)
 -  talude de escavação
 -  talude de aterro


Este desenho é propriedade da CivitTraco Unipessoal Lda e encontra-se protegido pelos direitos de autor e direitos conexos, não podendo ser utilizado, reproduzido por todo ou em parte, ou comunicado a terceiros sem sua expressa autorização

1 (840x594) mm

nadara

Nadara
Rua João Chagas, 53 Piso 5
1495-072 Mafra
Portugal

projetista:

  **CiviTraço - Projectos de Engenharia, Lda**
Rua do Cabo da Aldeia nº 17
5160 - 133 Lousa T.M.C
Portugal

projeto:	designação do projeto: PARQUE EÓLICO DA BEIRA INTERIOR SOBREEQUIPAMENTO OVERPOWERING
desenhos:	
verificação:	

escalas:

$H=1/1000$
 $V=1/100$

emissões/revisões:		
REV	DATA	DESCRIÇÃO

título/subtítulos: **PARQUE EÓLICO DA BEIRA INTERIOR**
SOBREEQUIPAMENTO DO PARQUE (overpowering)
PROJECTO DE EXECUÇÃO AMBIENTAL

 Planta de Traçado e Perfil Longitudinal
 Acesso Principal Pk 0+450 ao Pk 0+897.08

n.º do desenho:		
PE-012-24-004		
data:	folha:	re
Jan. 2025	2/2	