



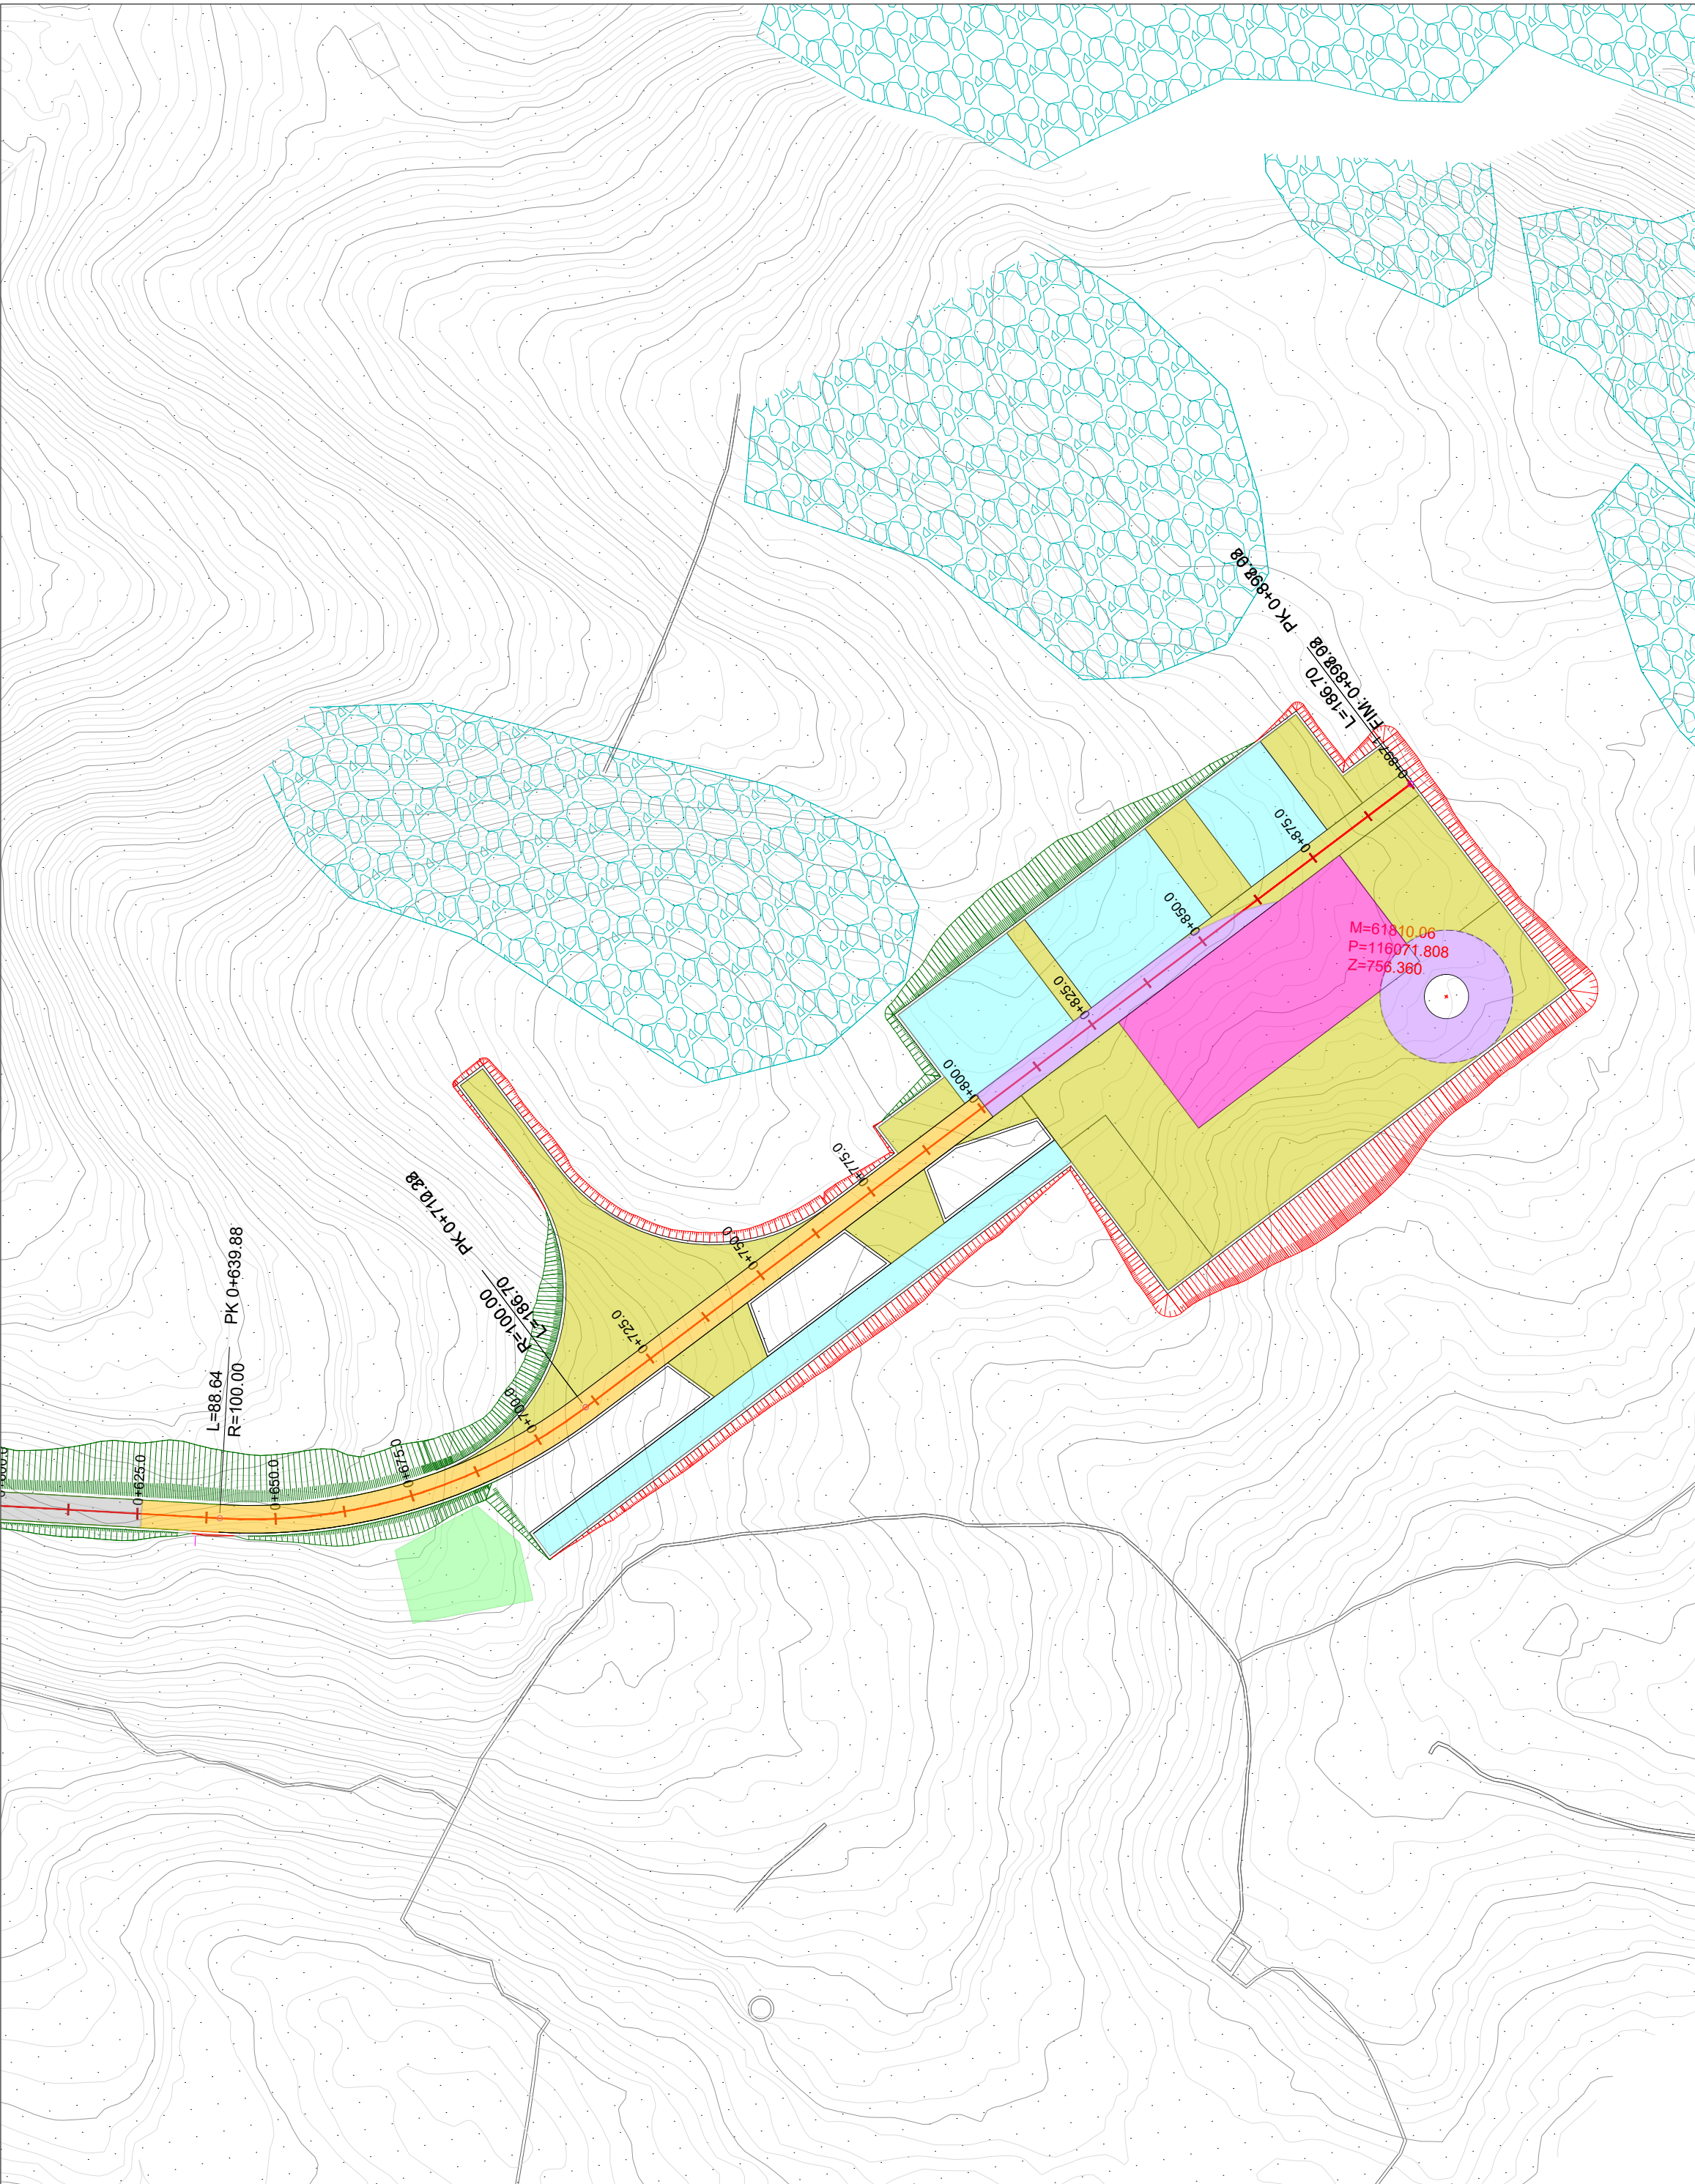

Planta - Fase de construção

- ABGE final (fase de exploração) - definitivo
- ABGE provisório (fase de construção) - descompactação e coberto com terra vegetal
- ABGE final plataforma - ficar e cobrir com terra vegetal
- Zona lança da grua/armazenamento pás - terra simples compactada - cobrir com terra vegetal
- Acesso existente a utilizar e a manter
- Acesso com ABGEC novo (sem alargamentos)
- Alargamentos de acessos em ABGE - novo
- Zona de pargas
- Talude de escavação
- Talude de aterro
- Eixo do acesso

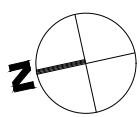

Planta - Fase de exploração (final de obra)

- ABGE final (fase de exploração) - definitivo

Este desenho é propriedade da CivitTraço Unipessoal Lda e encontra-se protegido pelos direitos de autor e direitos conexos, não podendo ser utilizado, reproduzido por todo ou em parte, ou comunicado a terceiros sem sua expressa autorização.

requerente:	nadara Nadara Rua João Chagas, 53 Piso 5 1495-072 Mafra Portugal	projeta:	 CivitTraço - Projectos de Engenharia, Lda Rua do Cabo da Aldeia nº 17 5160 - 133 Lousa T.M.C Portugal	designação do projeto:	PARQUE EÓLICO DA BEIRA INTERIOR SOBREEQUIPAMENTO OVERPOWERING	escalas:	1/1000	emissões/revisões:			título/subtítulos:	n.º do desenho:					
												PARQUE EÓLICO DA BEIRA INTERIOR SOBREEQUIPAMENTO DO PARQUE (overpowering) PROJECTO DE EXECUÇÃO AMBIENTAL Planta de fase de construção Final de obra (plataforma)			PE-012-24-007		
								REV.	DATA			DESCRIÇÃO			data:	folha:	revisão:
						Jan. 2025	1/1	R1									