


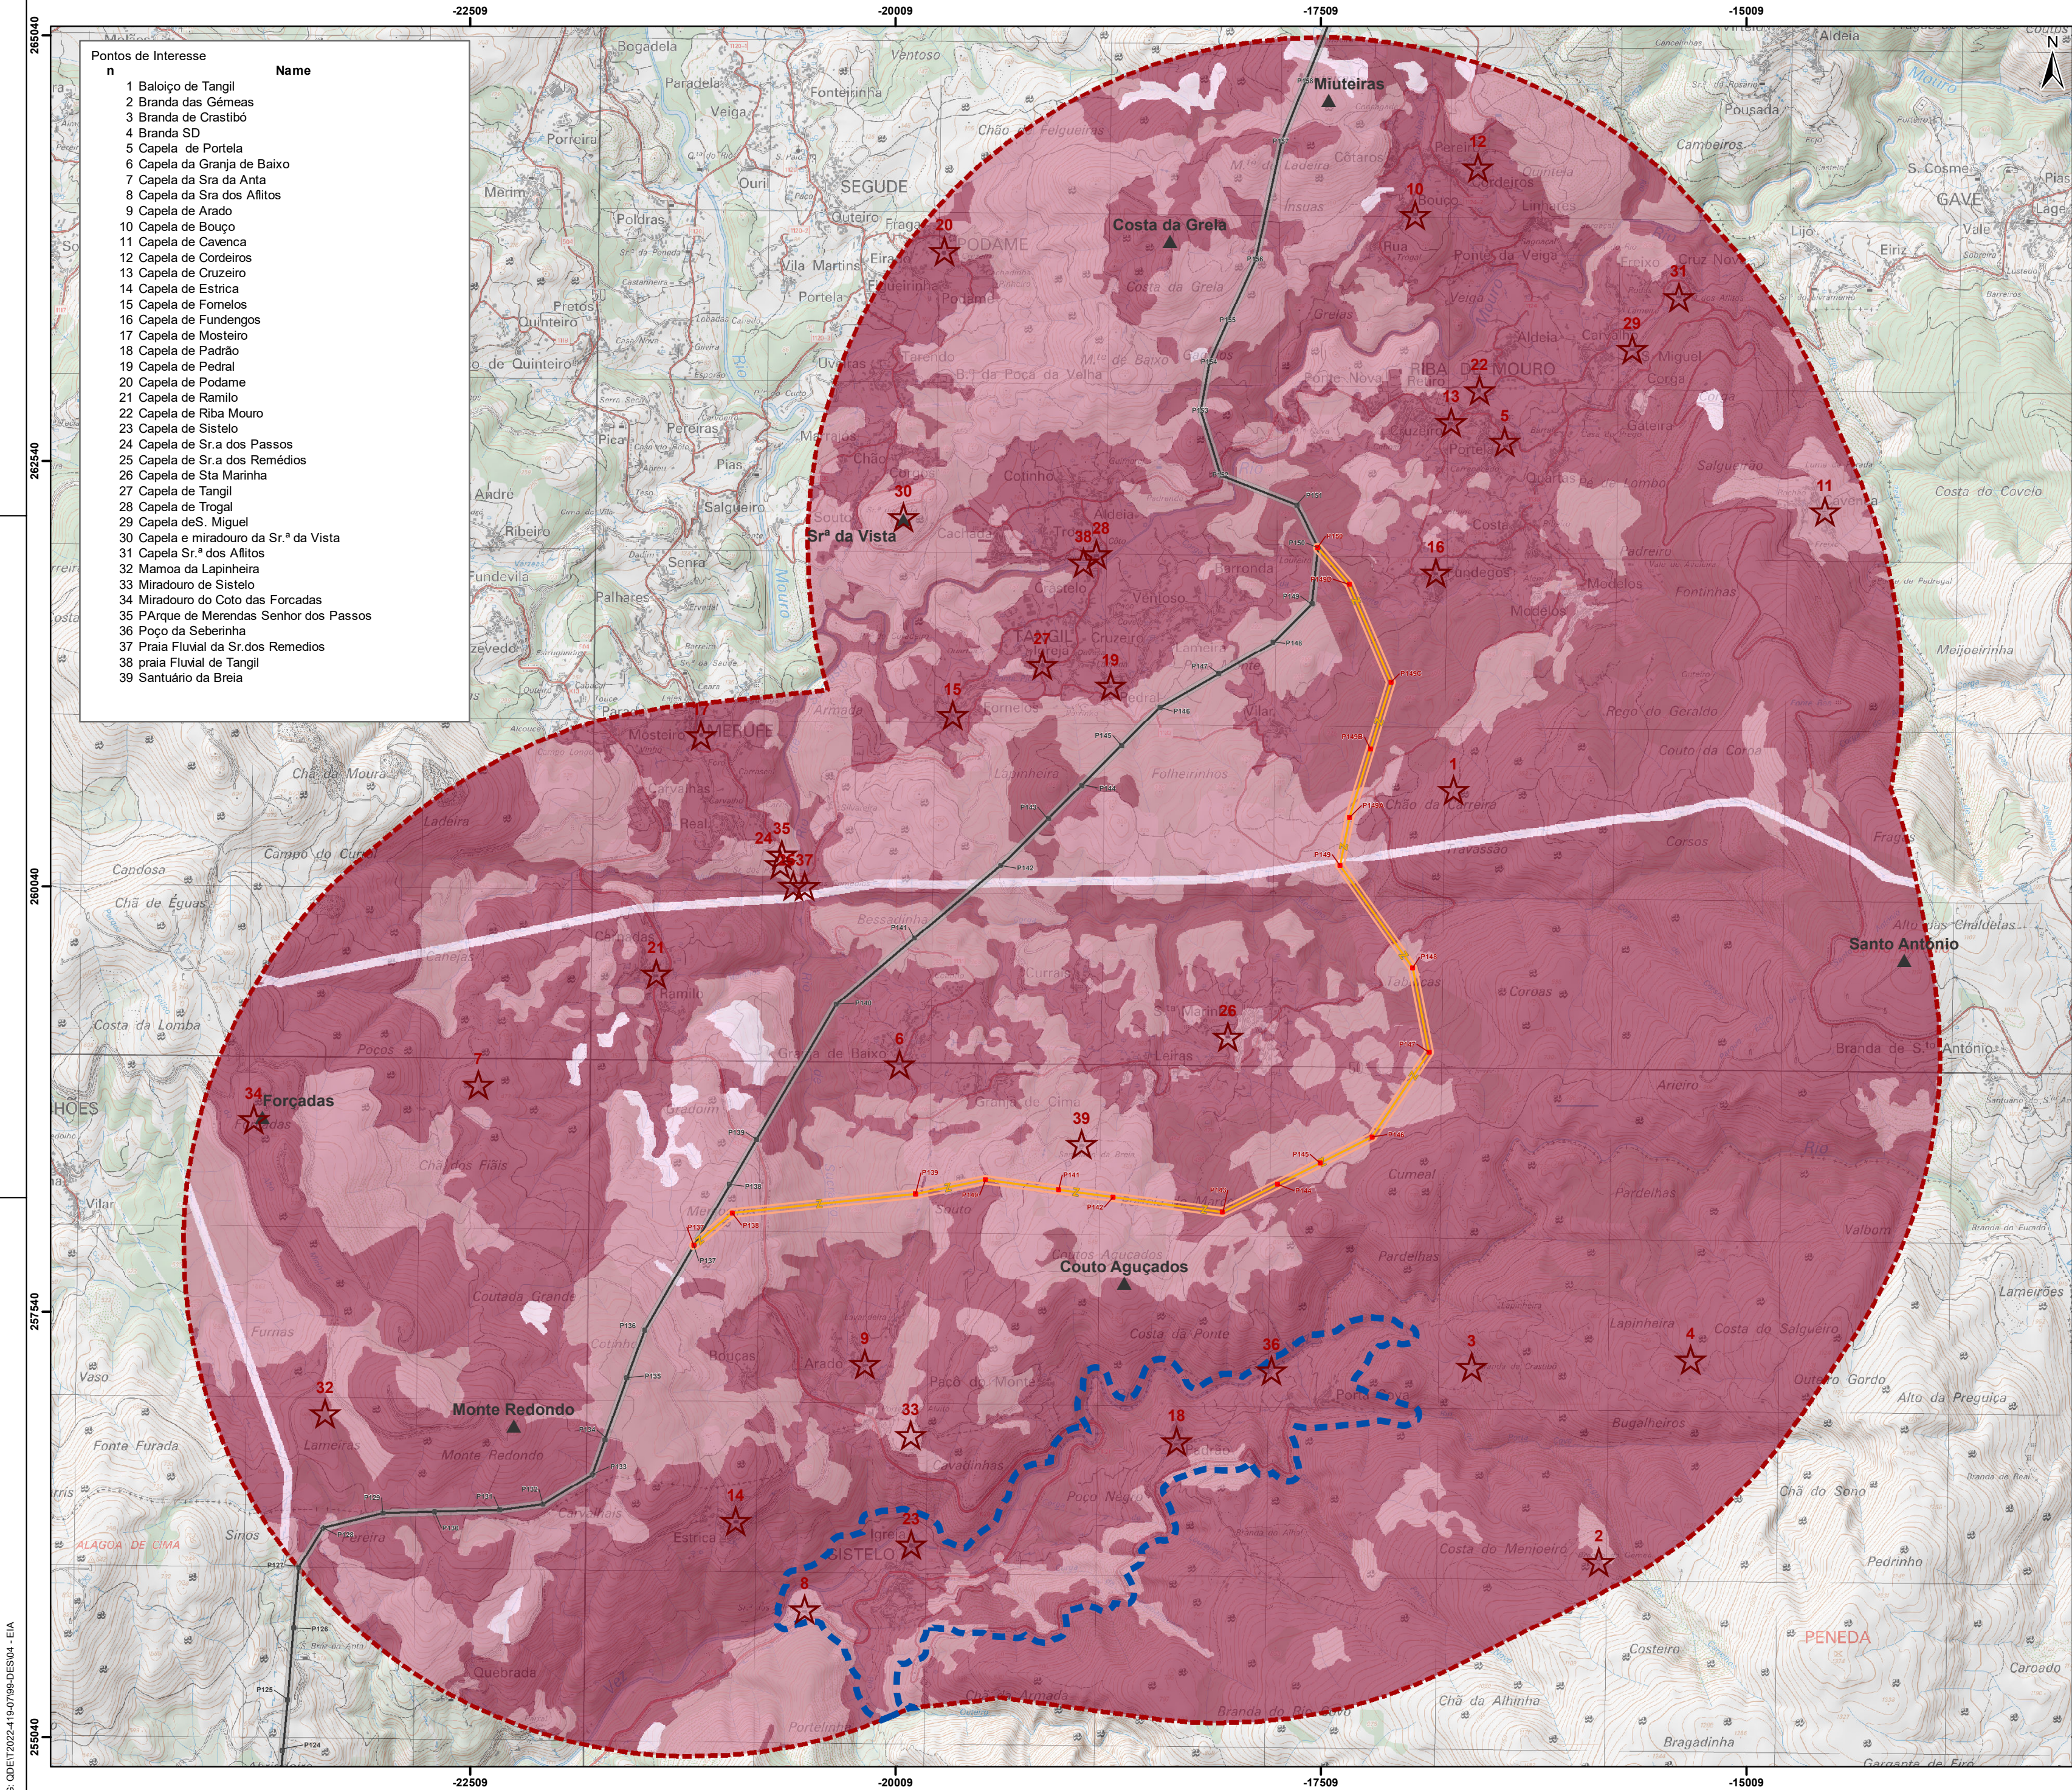

LINHA DUPLA PONTE DE LIMA – FONTEFRÍA, TROÇO PORTUGUÊS, A 400 KV – ALTERAÇÃO DE TRAÇADO ENTRE OS APOIOS P137 E P150

Elementos de projeto

- Apoios e respetiva área temporária de trabalho para sua implantação
- Nº apoio da linha elétrica (LPTL.FFR)
- Traçado da linha elétrica a construir (LPTL.FFR)
- Faixa de proteção (45m; inclui também a faixa de gestão de combustível)

Projeto avaliado em RECAPE

- Apoios e respetiva área temporária de trabalho para sua implantação
- Traçado da linha elétrica a construir
- Faixa de proteção

Paisagem

- Área de estudo da paisagem
- Cumes principais

Qualidade Visual

- Pontos de Interesse*
- Qualidade reduzida
- Qualidade moderada
- Qualidade elevada

Áreas classificadas

- Paisagem Cultural de Sistelo

01	08/2025	Alterações decorrentes do Parecer	Calçada
Rev.	Data	Descrição das alterações	Aprov.

QUADRANTE
COMPASS GROUP

www.quadranteglobal.com

Cliente

REN

Projeto

LINHA DUPLA PONTE DE LIMA – FONTEFRÍA, TROÇO PORTUGUÊS, A 400 KV – ALTERAÇÃO DE TRAÇADO ENTRE OS APOIOS P137 E P150

Fase

ESTUDO DE IMPACTE AMBIENTAL
Projeto de execução

Designação


PAISAGEM
CARTA DE QUALIDADE VISUAL

Escalas	1: 27 000	Projeto:	Susana Pereira
Data:	Agosto de 2025	Desenhou:	Susana Pereira/Mafalda Ferrão
Processo:	T2022-419-07	Verificou:	lida Calçada
Ficheiro:	T2022-419-00-EX-ENV-EIA-555-01	Aprovou:	lida Calçada

Desenho Nº	Revisão
555	01

Folha 1 de 1 (A2)

Este desenho é propriedade do GRUPO QUADRANTE, não podendo ser utilizado ou reproduzido no todo ou em parte, ou comunicado a terceiros, sem a sua expressa autorização. Este desenho só é válido para construção depois de devidamente assinado.

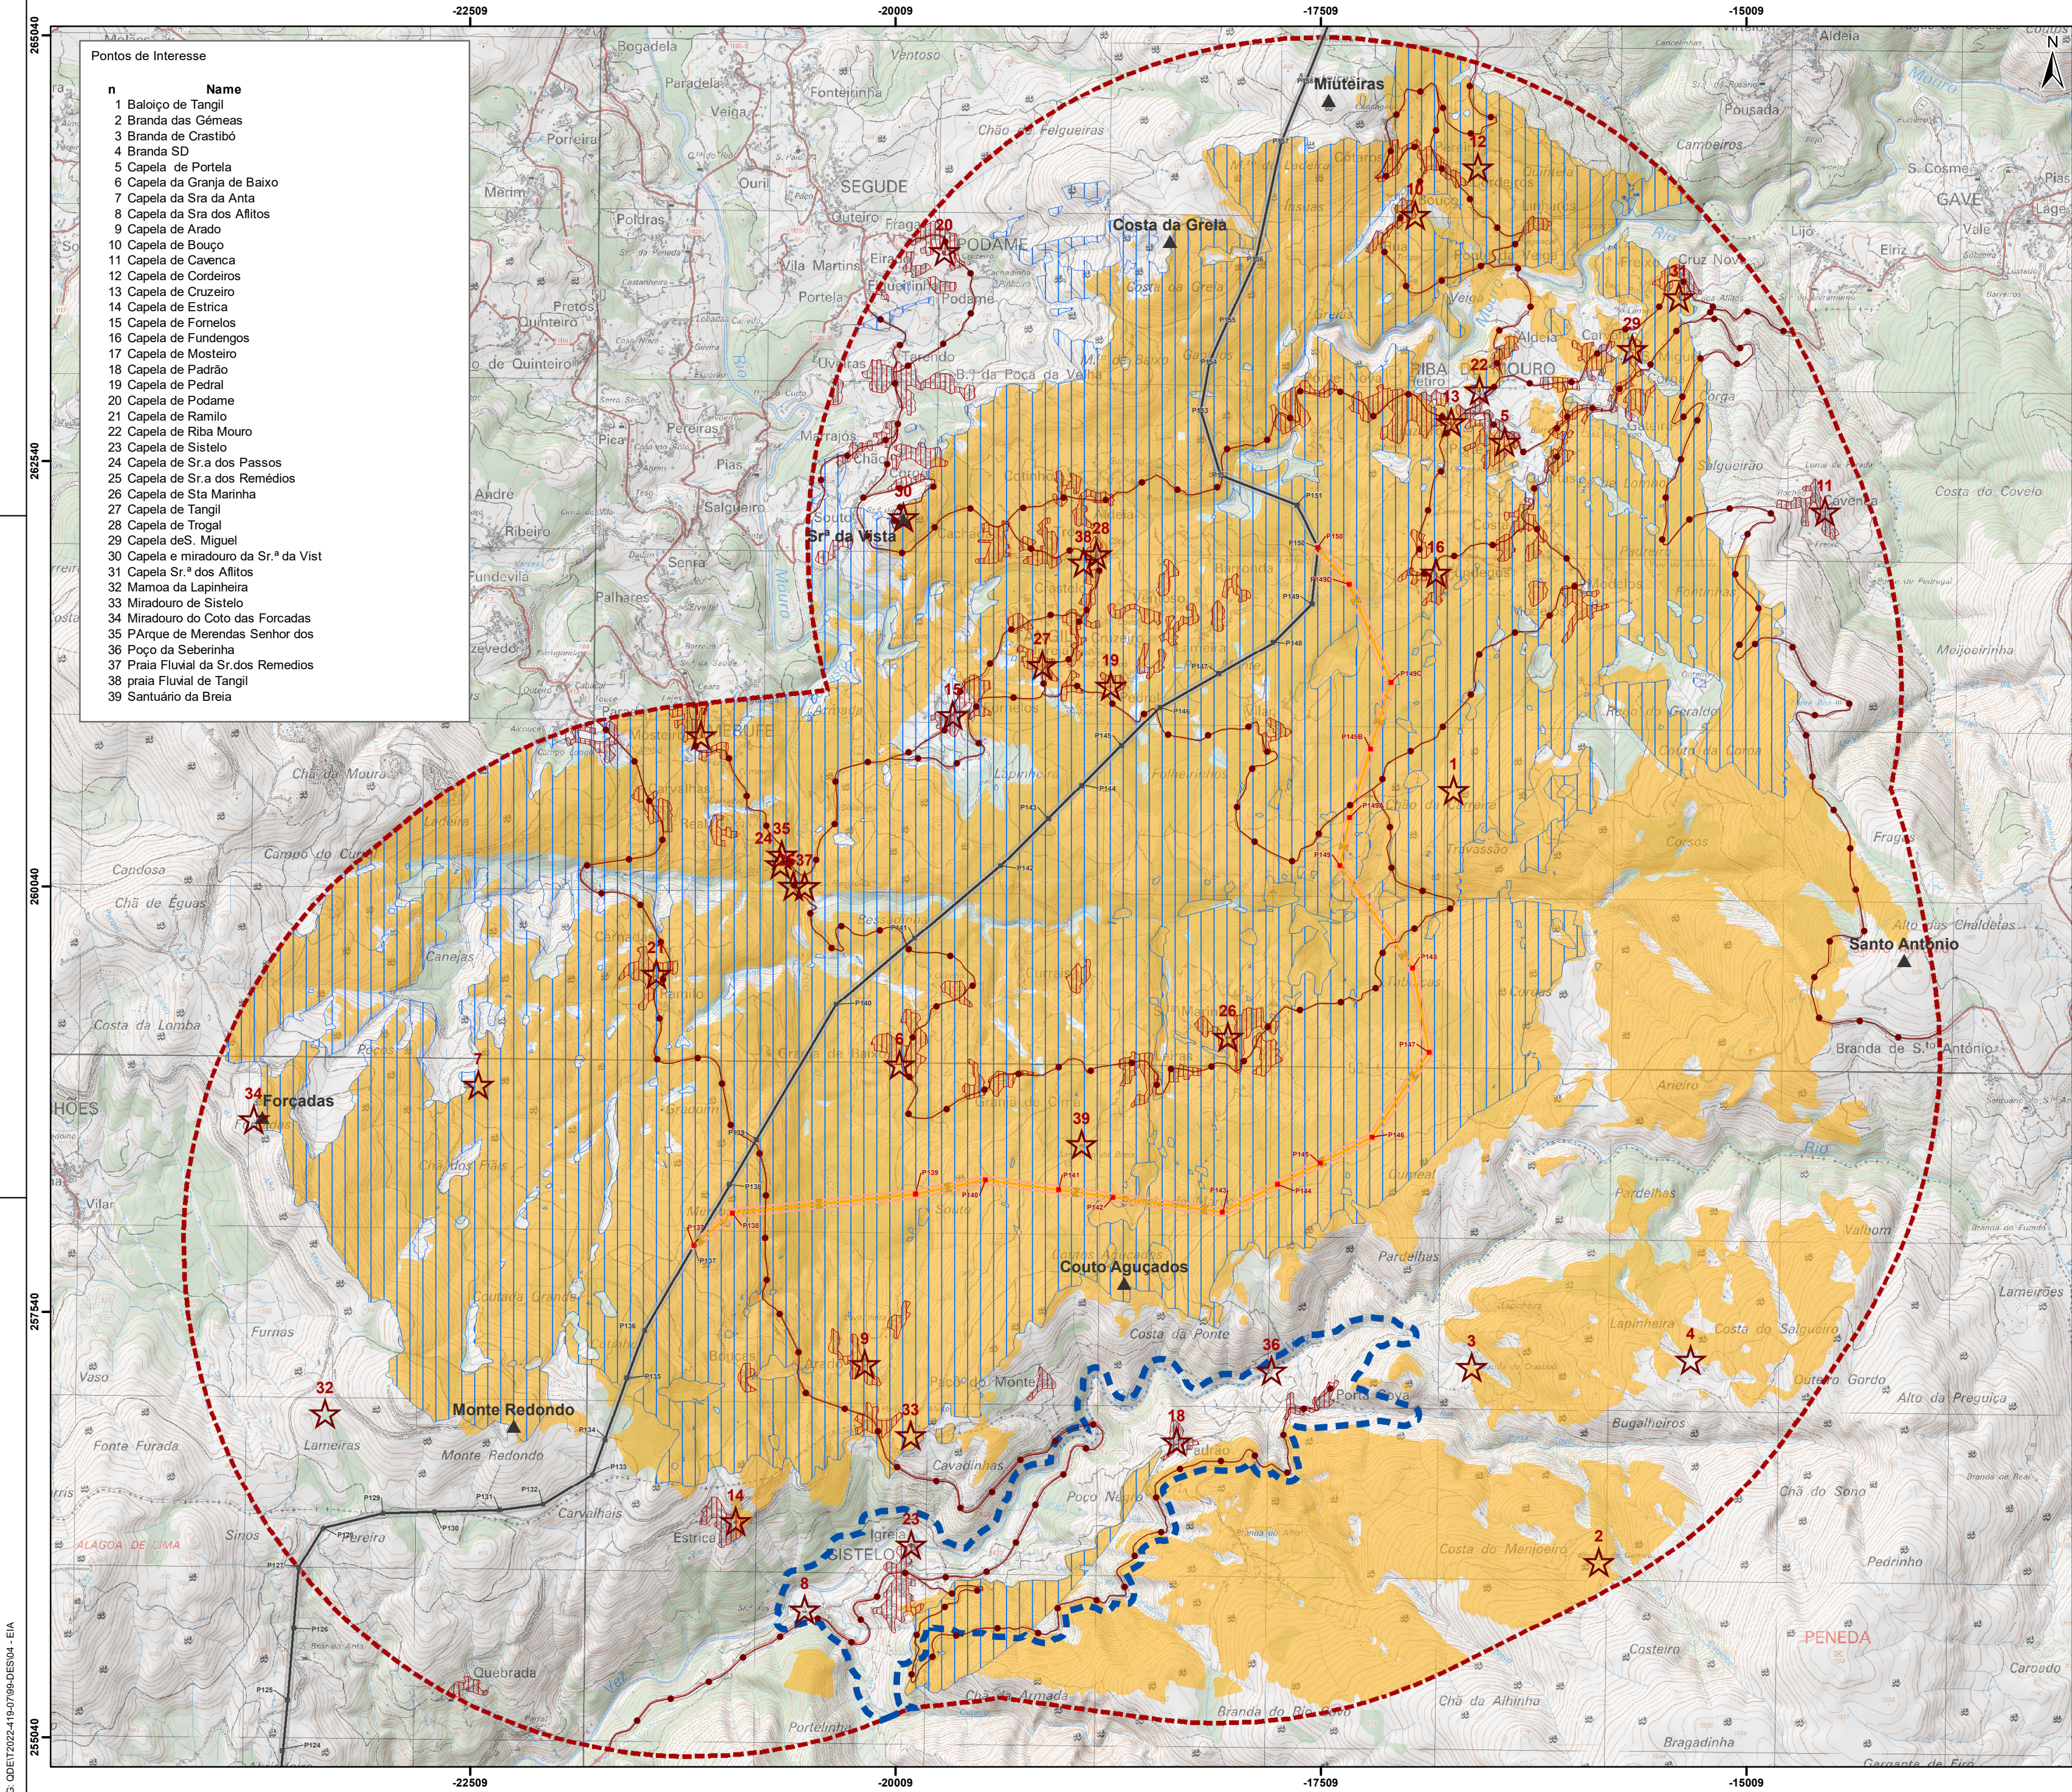

- Pontos de Interesse
- | n | Name |
|----|------------------------------------|
| 1 | Baloço de Tangil |
| 2 | Branda das Gémeas |
| 3 | Branda de Crastibó |
| 4 | Branda SD |
| 5 | Capela de Portela |
| 6 | Capela da Granja de Baixo |
| 7 | Capela da Sra da Anta |
| 8 | Capela da Sra dos Afritos |
| 9 | Capela de Arado |
| 10 | Capela de Bouço |
| 11 | Capela de Cavenca |
| 12 | Capela de Cordeiros |
| 13 | Capela de Cruzeiro |
| 14 | Capela de Estrica |
| 15 | Capela de Fornelos |
| 16 | Capela de Fundengos |
| 17 | Capela de Mosteiro |
| 18 | Capela de Padão |
| 19 | Capela de Pedral |
| 20 | Capela de Podame |
| 21 | Capela de Ramilo |
| 22 | Capela de Riba Moura |
| 23 | Capela de Sistelo |
| 24 | Capela de Sr.ª dos Passos |
| 25 | Capela de Sr.ª dos Remédios |
| 26 | Capela de Sta. Marinha |
| 27 | Capela de Tangil |
| 28 | Capela de Trogal |
| 29 | Capela de S. Miguel |
| 30 | Capela e miradouro da Sr.ª da Vist |
| 31 | Capela Sr.ª dos Afritos |
| 32 | Mamoá da Lapinha |
| 33 | Miradouro de Sistelo |
| 34 | Miradouro do Coto das Forçadas |
| 35 | Parque de Merendas Senhor dos |
| 36 | Poço da Seberinha |
| 37 | Praia Fluvial da Sr.ª dos Remédios |
| 38 | praia Fluvial de Tangil |
| 39 | Santuário da Breia |

LINHA DUPLA PONTE DE LIMA – FONTEFRÍA, TROÇO PORTUGUÊS, A 400 KV – ALTERAÇÃO DE TRAÇADO ENTRE OS APOIOS P137 E P150

Elementos de projeto

- Apoios e respetiva área temporária de trabalho para sua implantação
- Nº apoio da linha elétrica (LPTL.FFR)
- Traçado da linha elétrica a construir (LPTL.FFR)
- Faixa de proteção (45m; inclui também a faixa de gestão de combustível)

Projeto avaliado em RECAPE

- Apoios e respetiva área temporária de trabalho para sua implantação
- Traçado da linha elétrica a construir
- Faixa de proteção

Paisagem

- Área de estudo da paisagem
- Cumes principais
- Paisagem Cultural de Sistelo

Bacia Visual Linha Elétrica

Pontos de observação permanentes

- Povoações

Pontos de observação temporários

- Pontos de interesse*
- Vias e percursos pedonais
- Áreas sem visibilidade
- Áreas com potencial visibilidade para a LE em estudo
- Áreas com potencial visibilidade para a LE avaliada em RECAPE

01	08/2025	Alterações decorrentes do Parecer	Calçada
Rev.	Data	Descrição das alterações	Aprov.

QUADRANTE
COMPASS GROUP www.quadranteglobal.com

Cliente

Projeto

LINHA DUPLA PONTE DE LIMA – FONTEFRÍA, TROÇO PORTUGUÊS, A 400 KV – ALTERAÇÃO DE TRAÇADO ENTRE OS APOIOS P137 E P150

Fase

ESTUDO DE IMPACTE AMBIENTAL
Projeto de execução


Designação

PAISAGEM
BACIA VISUAL DO PROJETO

Escalas	1: 27 000	Projeto:	Susana Pereira
Data:	Agosto de 2025	Desenhou:	Susana Pereira/Mafalda Ferrão
Processo:	T2022-419-07	Verificou:	lida Calçada
Ficheiro:	T2022-419-00-EX-ENV-EIA-558-01	Aprovou:	lida Calçada

Desenho Nº	Revisão
558	01

Folha 1 de 1 (A2)

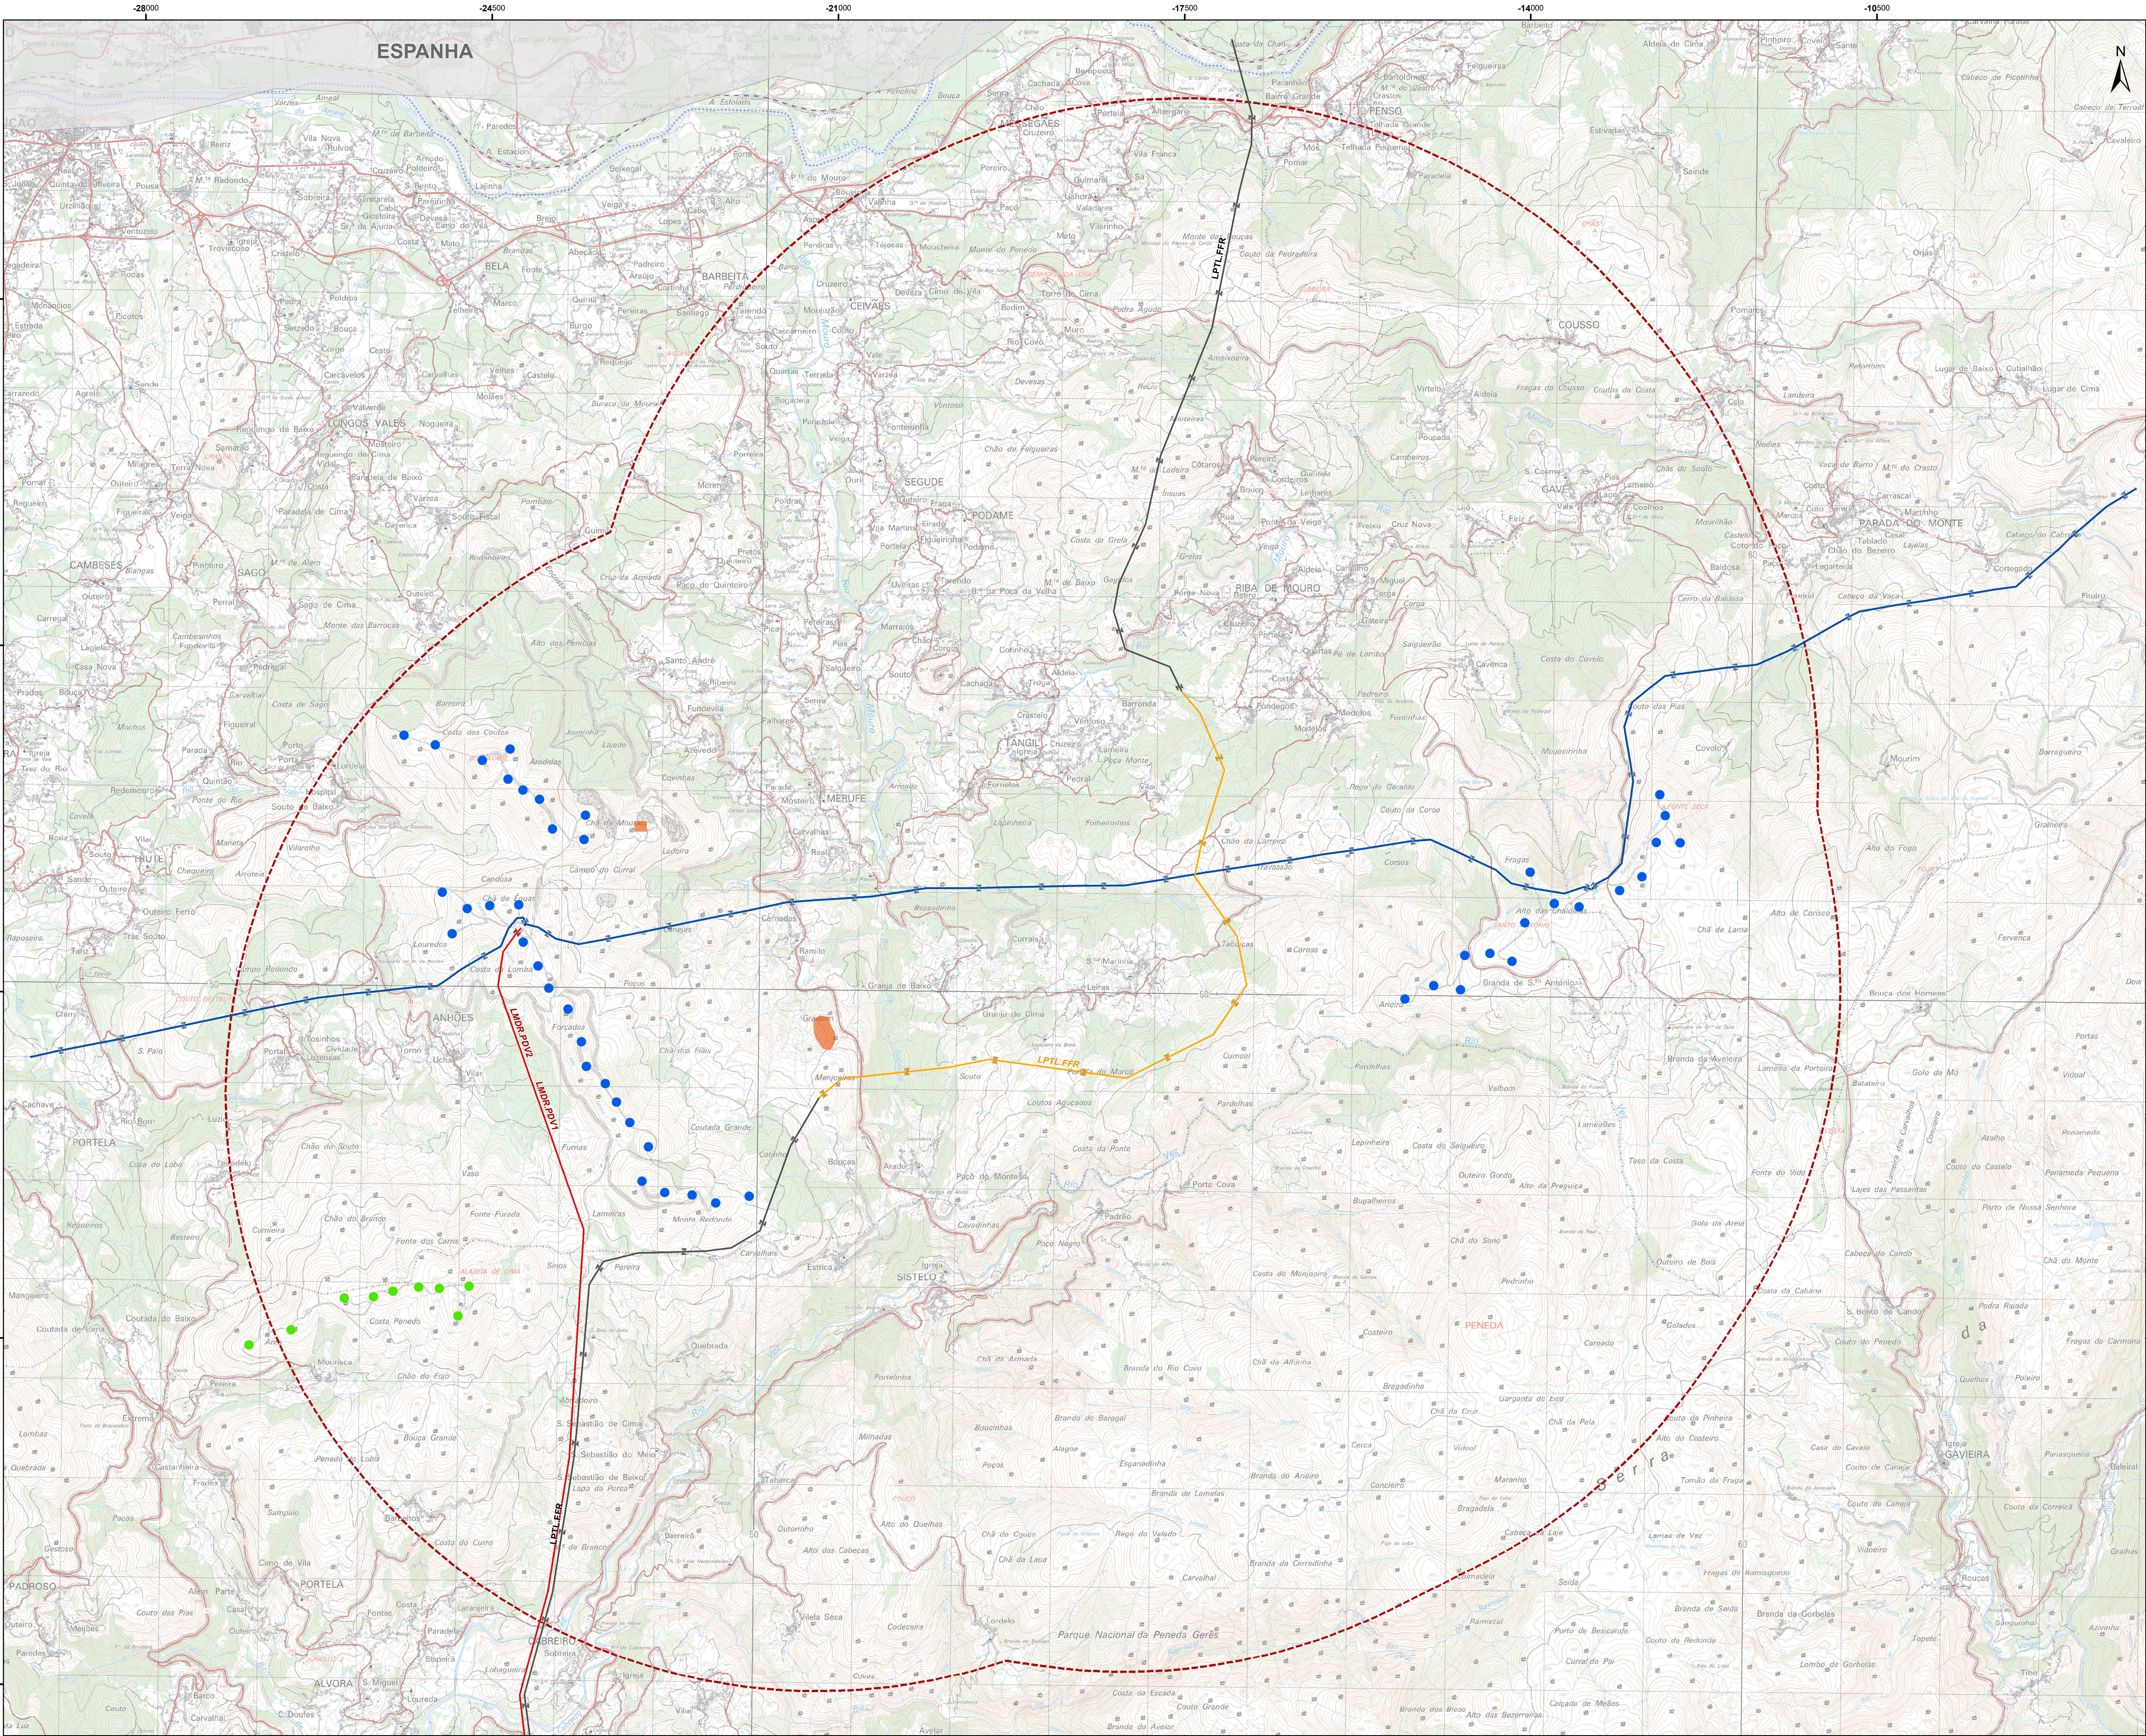

Sistema de coordenadas: PT-TM06/ETRS89 (EPSG: 3763)
Base cartográfica: ESRI, basemap

INFRAESTRUTURAS / PROJETOS PASSÍVEIS DE GERAR IMPACTES CUMULATIVOS

Área de análise- impactes cumulativos

Infraestruturas existentes

Linha elétrica de Muito Alta Tensão (LMAT)

LMAT Mendoiro-Pedraia 2 (LMDR.PDV1)

Fonte: REN, SA (2025)

LMAT interligação dos Sub Parques do PE Alto Minho I

Parques Eólicos

- Parque Eólico Alto do Minho I
- Parque Eólico Alagoa de Cima

Recursos Geológicos

Massas Minerais (Pedreiras)

Fonte: DGE (2025)

Projetos previstos

Linha Dupla Ponte de Lima - Fontefria, Troço Português, a 400 kV (LPTL.FFR)- Troço Licenciado


Projetos em análise

Linha Dupla Ponte de Lima - Fontefria, Troço Português, a 400 kV (LPTL.FFR)- Troço em Projeto

LIMITES ADMINISTRATIVOS

Limite de concelho

Fonte: CAOP 2024

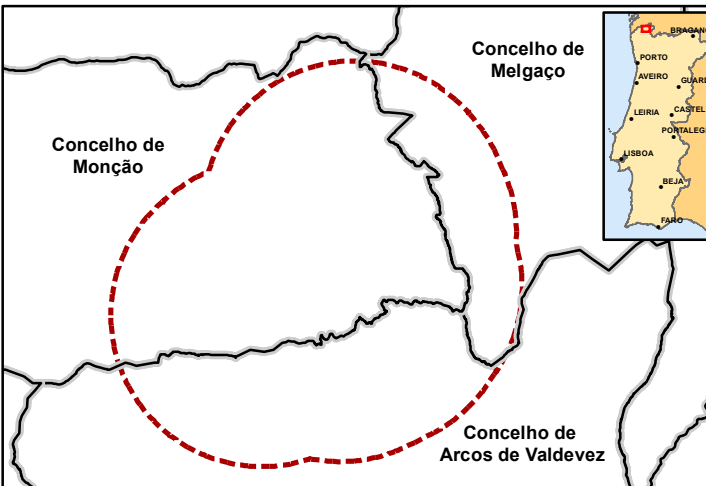

Rev.	Data	Descrição das alterações	Aprov.
01	08/2025	Alterações decorrentes do Parecer	1 Calçada



Projeto
LINHA DUPLA PONTE DE LIMA – FONTEFRÍA, TROÇO PORTUGUÊS, A 400 KV – ALTERAÇÃO DE TRAÇADO ENTRE OS APOIOS P137 E P150

Fase
ESTUDO DE IMPACTE AMBIENTAL
Projeto de execução

Designação
INFRAESTRUTURAS / PROJETOS PASSÍVEIS DE GERAR IMPACTES CUMULATIVOS

Escalas	1: 32 000	Projeto:	Crédito Rodrigues
Data:	Julho de 2025	Desenho:	Mafalda Ferreira
Processo:	T2024-419-07	Verificação:	Rita Calçada
Ficheiro:	T2024-419-00-EX-ENV-EIA-666-02	Aprovação:	Rita Calçada

Desenho Nº	Revisão
655	01
Folha 1 de 1 (A1)	