



Este desenho é propriedade do GRUPO QUADRANTE, não podendo ser utilizado ou reproduzido no todo ou em parte, cou comunicado a terceiros, sem a sua expressa autorização. Este desenho só é válido para construção depois de devidamente assinado.

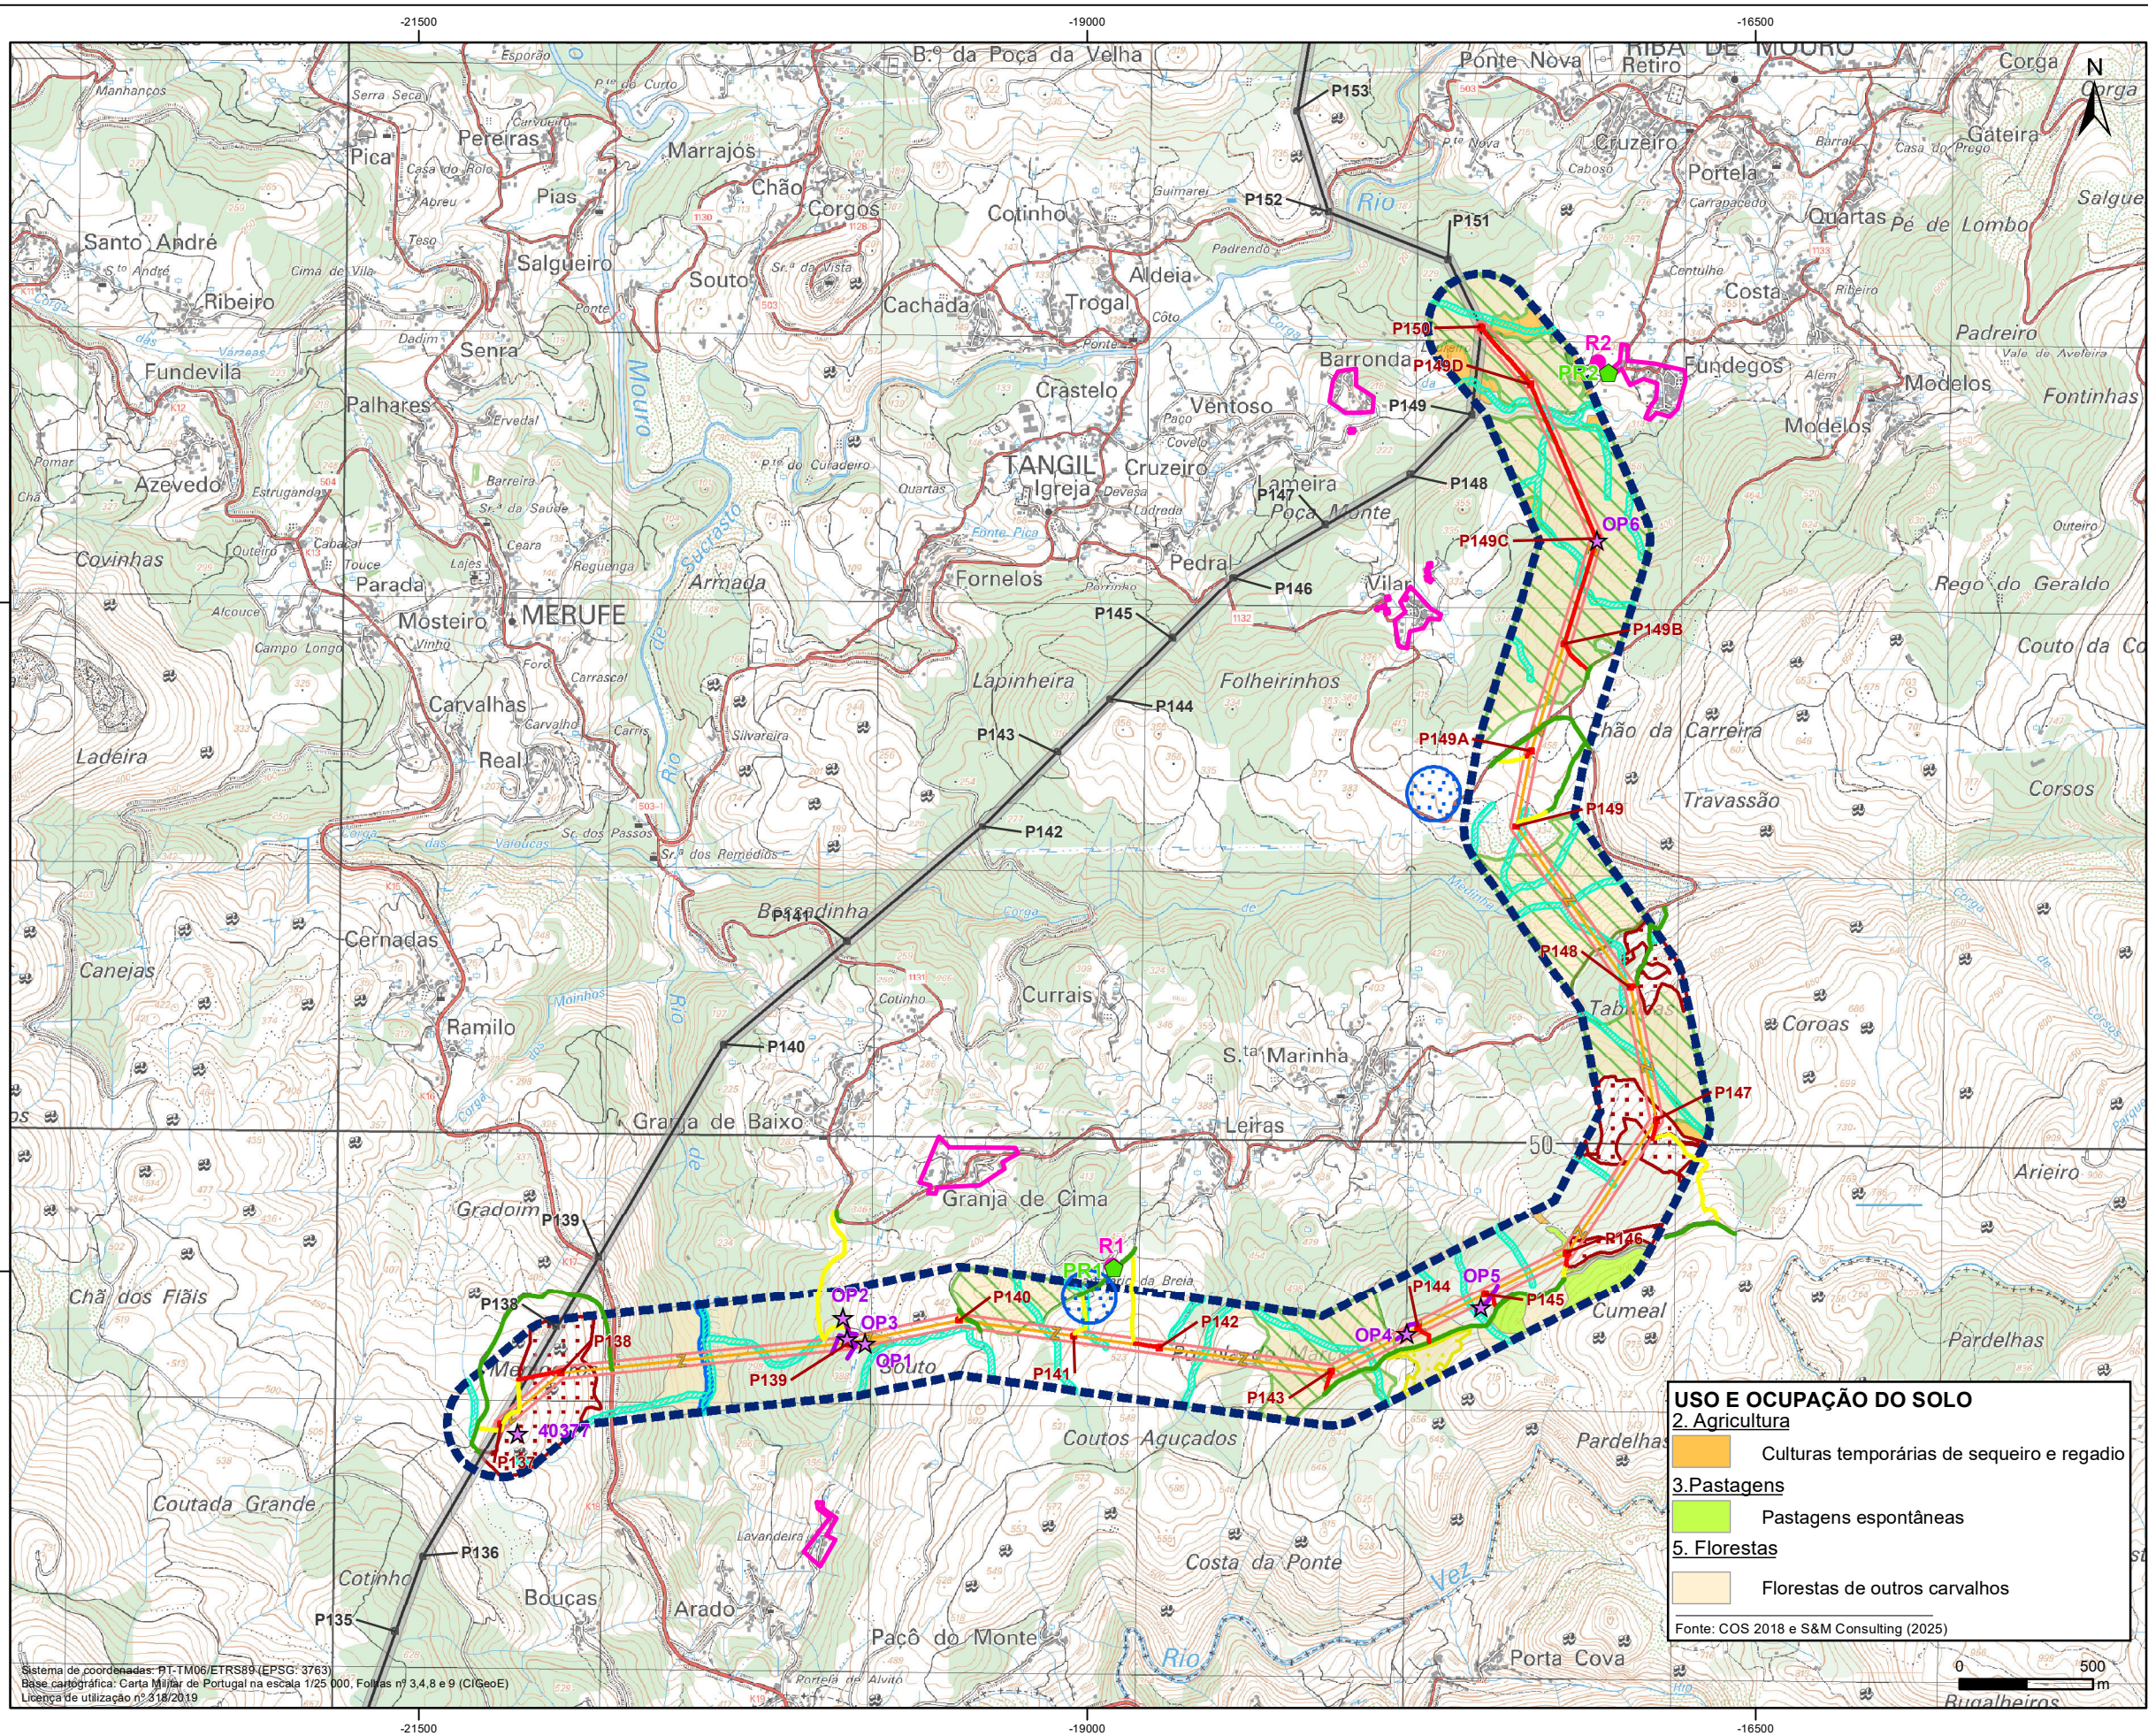

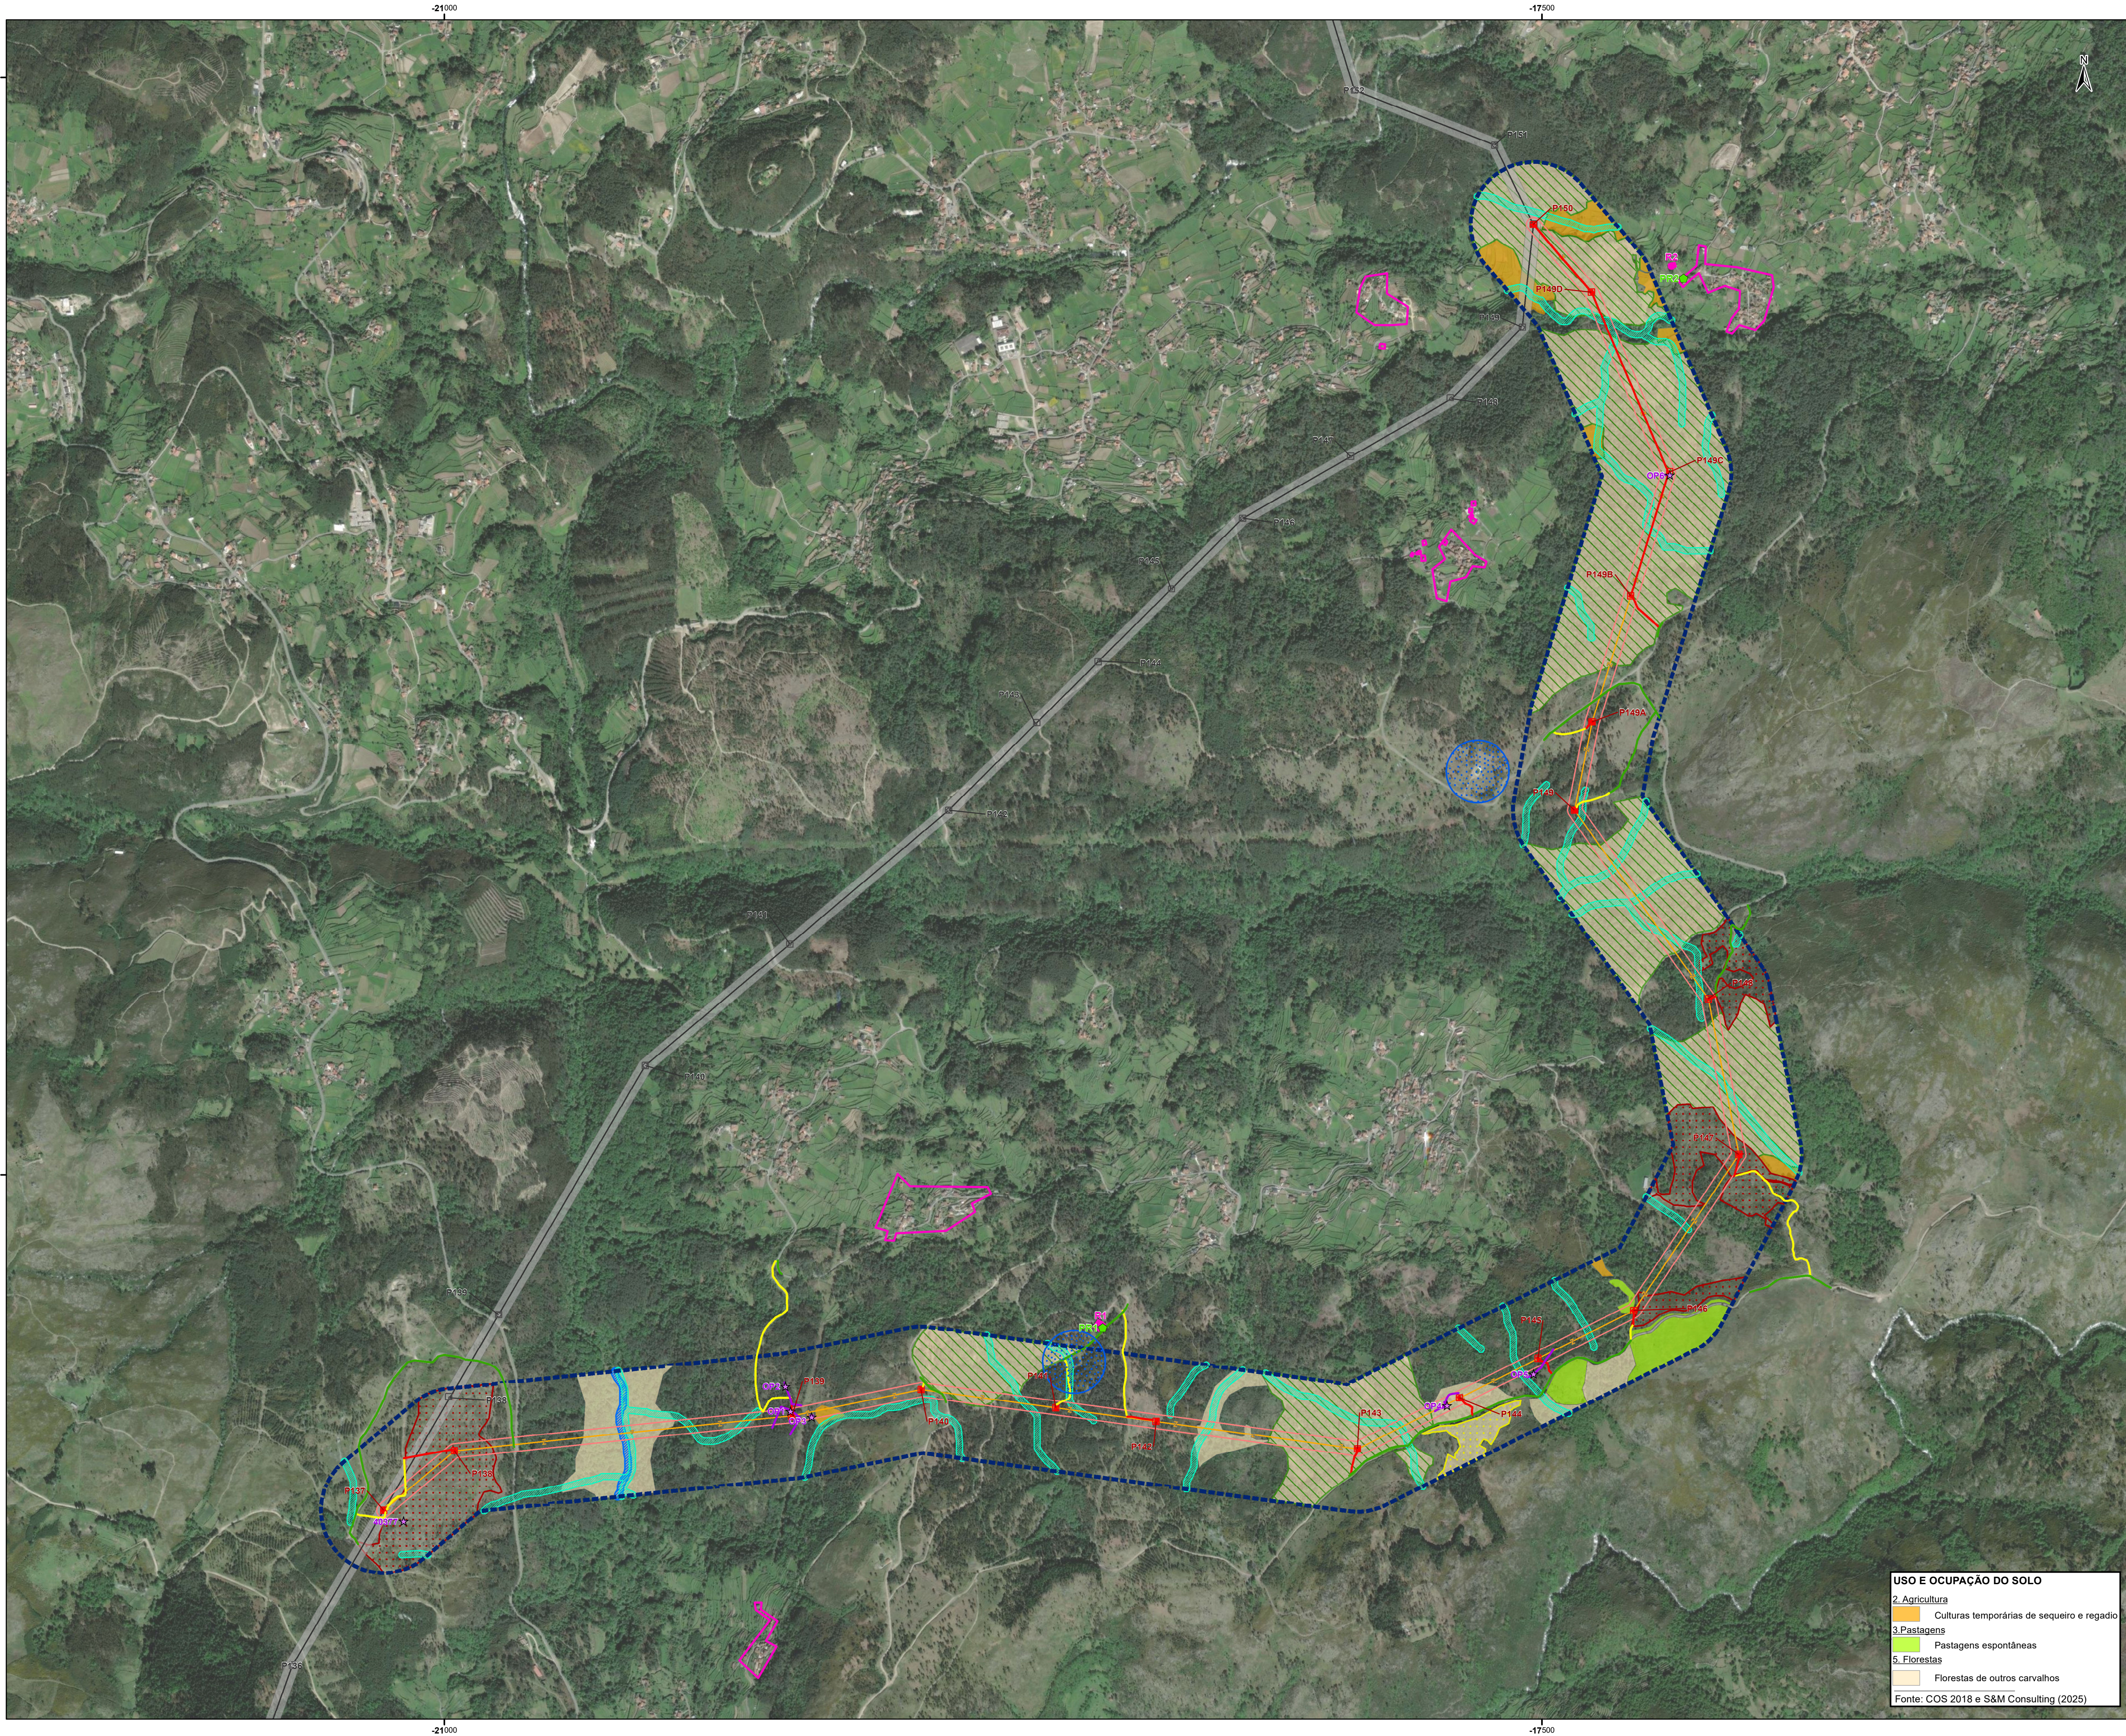

LINHA DUPLA PONTE DE LIMA – FONTEFRÍA, TROÇO PORTUGUÊS, A 400 KV – ALTERAÇÃO DE TRAÇADO ENTRE OS APOIOS P137 E P150

- Elementos de projeto**
- Apóios e respetiva área temporária de trabalho para sua implantação
 - Nº apoio da linha elétrica (LPTL.FFR)
 - Traçado da linha elétrica a construir (LPTL.FFR)
 - Faixa de proteção (45m; inclui também a faixa de gestão de combustível)
- Plano de acessos**
- A construir
 - A beneficiar
 - Existente
- Projeto avaliado em RECAPE**
- Apóios e respetiva área temporária de trabalho para sua implantação
 - Traçado da linha elétrica a construir
 - Faixa de proteção

- Condicionantes**
- Ambiente Sonoro: Recetores sensíveis e pontos de medição**
- Recetores sensíveis
 - Recetor avaliado
 - Ponto de medição
- Fonte: EngAAC, 2025
- ★ Ocorrências Patrimoniais

- Fonte: IN.Loco, 2025
- Domínio Hídrico**
- Fonte: Carta Militar de Portugal na escala 1:25 000, Folhas nº 003.004.008 e 009 (CIGeoE)

- Habitats**
- 2150*
 - 9230
- Fonte: S&M Consulting, 2025

- Reserva Ecológica Nacional**
- Domínio hídrico (10 m)
 - Áreas estratégicas de proteção e recarga de aquíferos
 - Áreas de elevado risco de erosão hídrica do solo
 - Pontos de água de combate a incêndio e respetiva faixa de proteção
- Fonte: REN de Monção, CCDFR- Norte (2010)
- Fonte: PMDFCI de Monção

- LIMITES ADMINISTRATIVOS**
- Limite de concelho
- Fonte: CAOP 2024



Rev.	Data	Descrição das alterações	Aprov.



Projeto

LINHA DUPLA PONTE DE LIMA – FONTEFRÍA, TROÇO PORTUGUÊS, A 400 KV – ALTERAÇÃO DE TRAÇADO ENTRE OS APOIOS P137 E P150

Fase

ESTUDO DE IMPACTE AMBIENTAL










Projeto de execução

Designação

PLANO DE ACESSOS

Elaborado:	1: 10 000	Projeto:	Quanto Casanova
Data:	Maio de 2025	Desenho:	Mafalda Ferreira
Processo:	T2022-419-07	Verificação:	Isa Caeiro
Ficheiro:	T2022-419-00-EX-ENV-EIA-653-00	Aprovação:	Isa Caeiro

Desenho Nº	Revisão
653	00
Folha 1 de 1 (A1)	

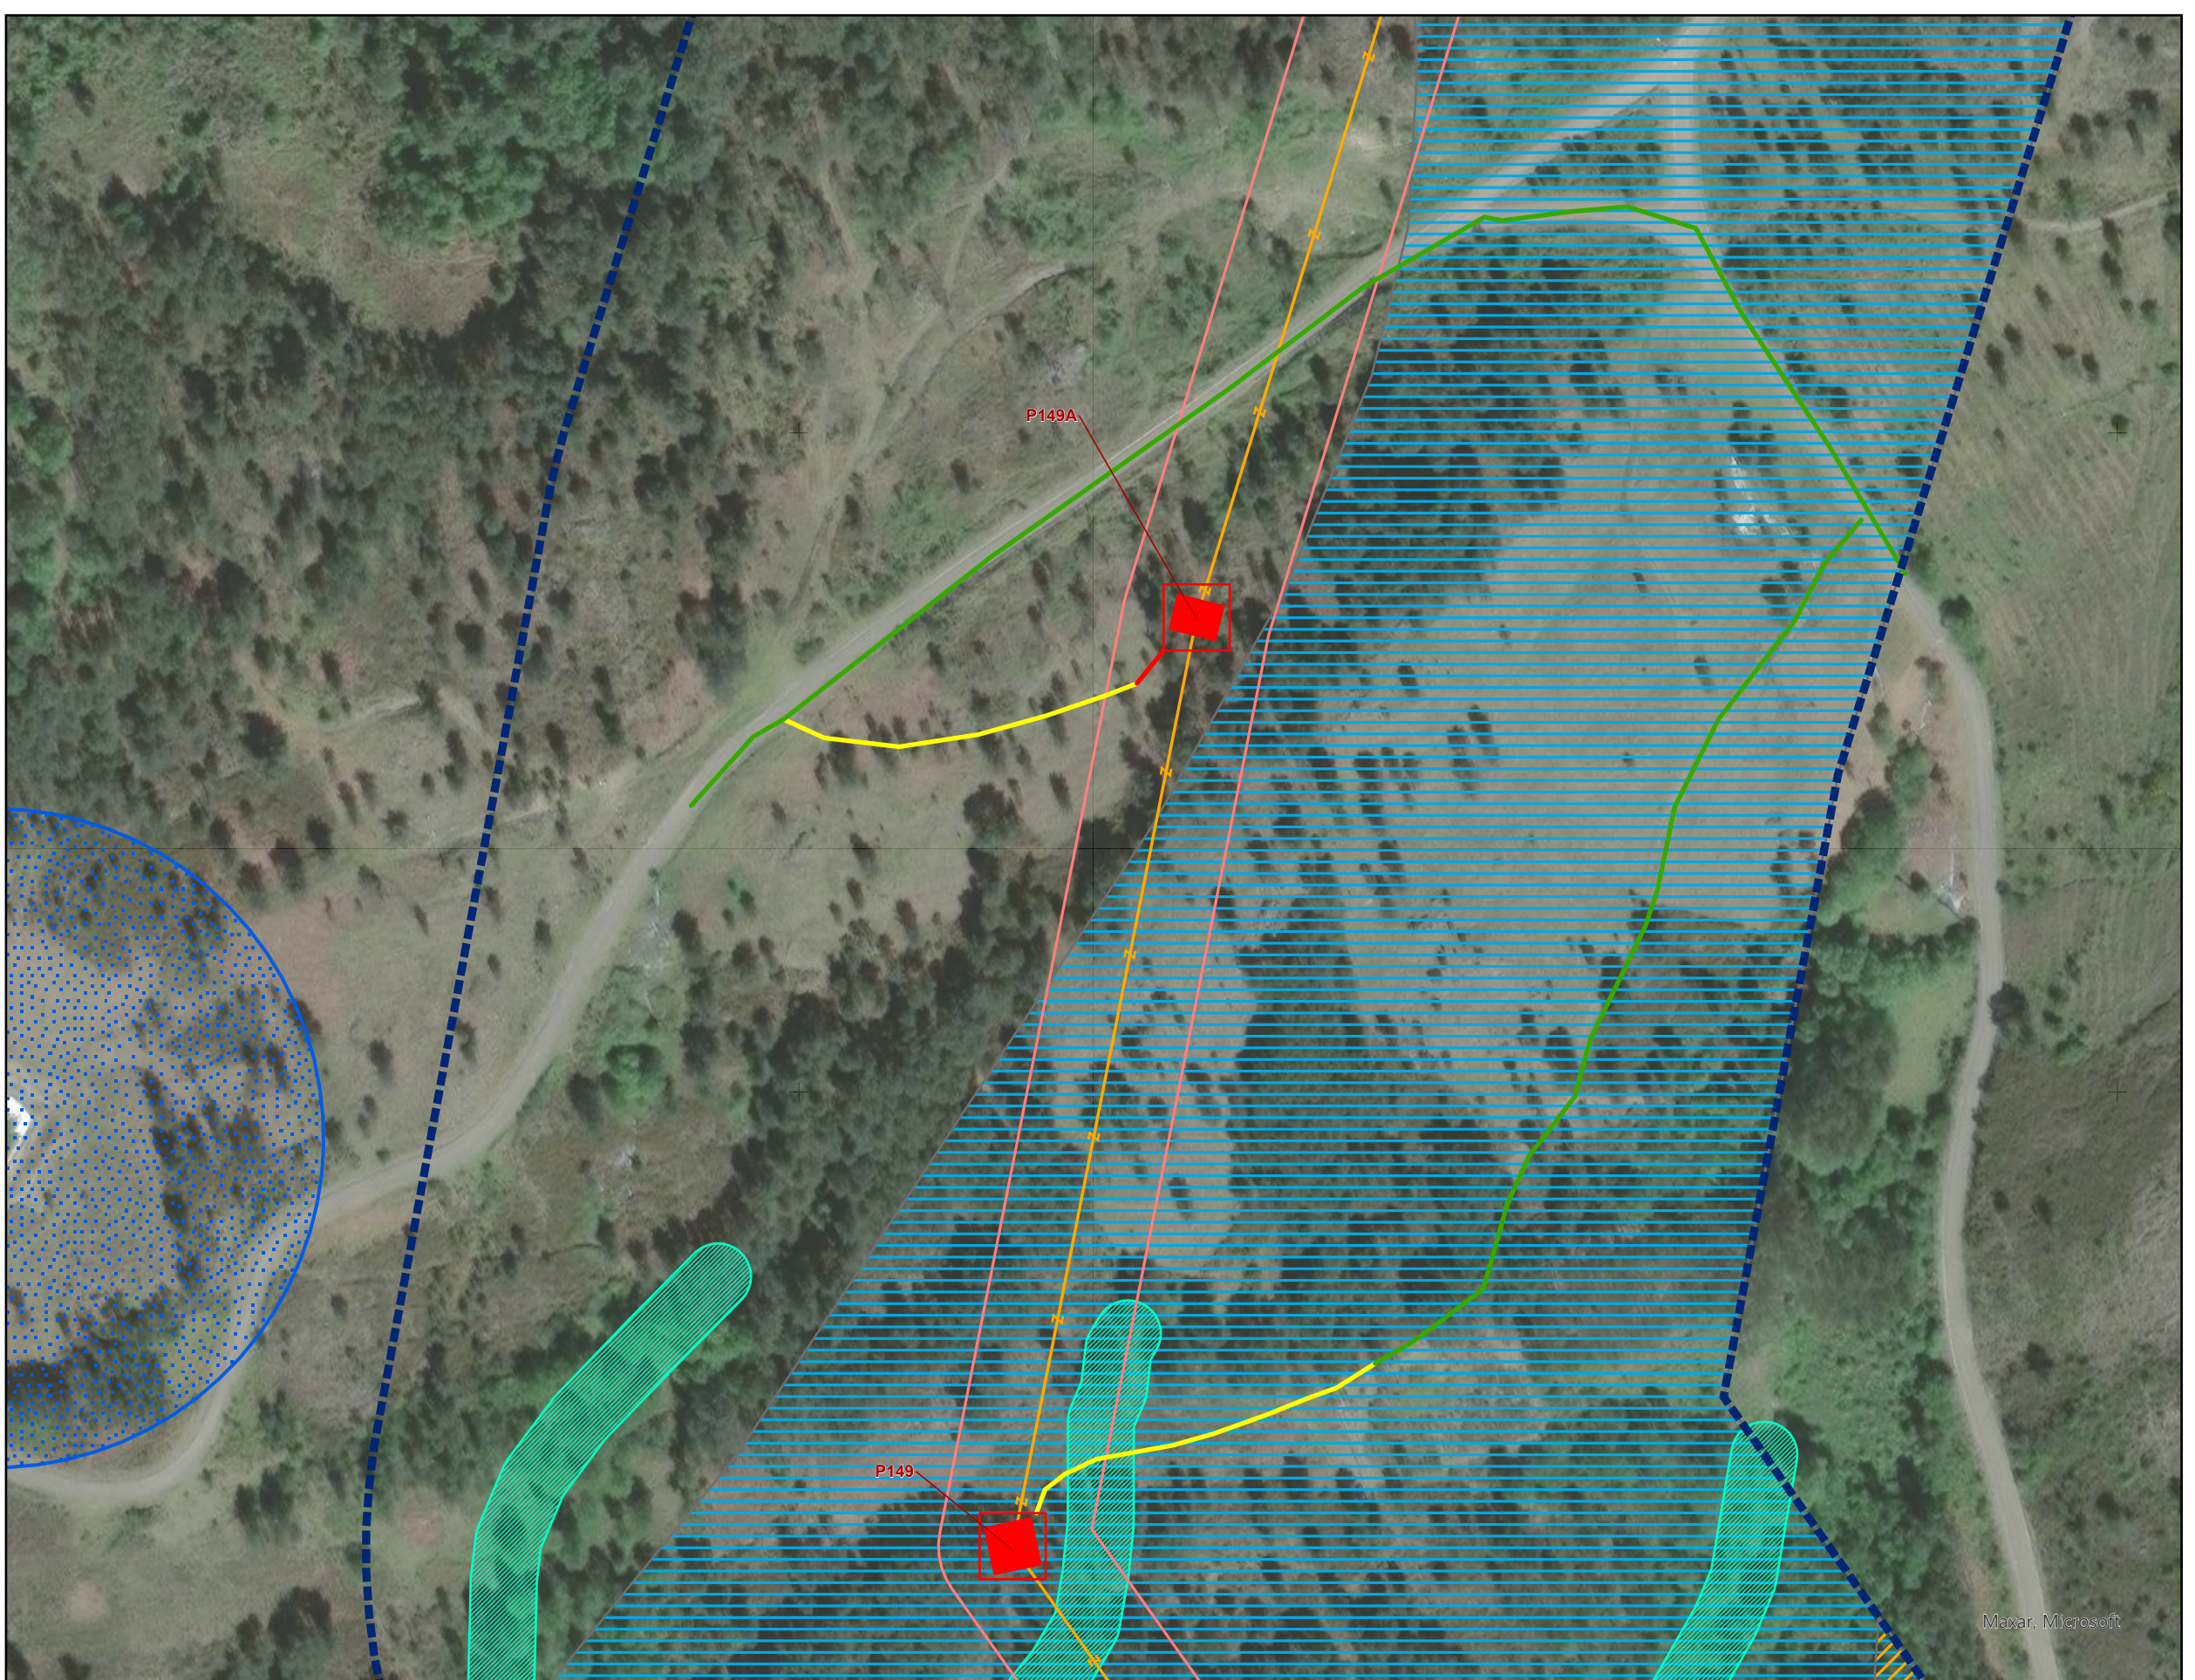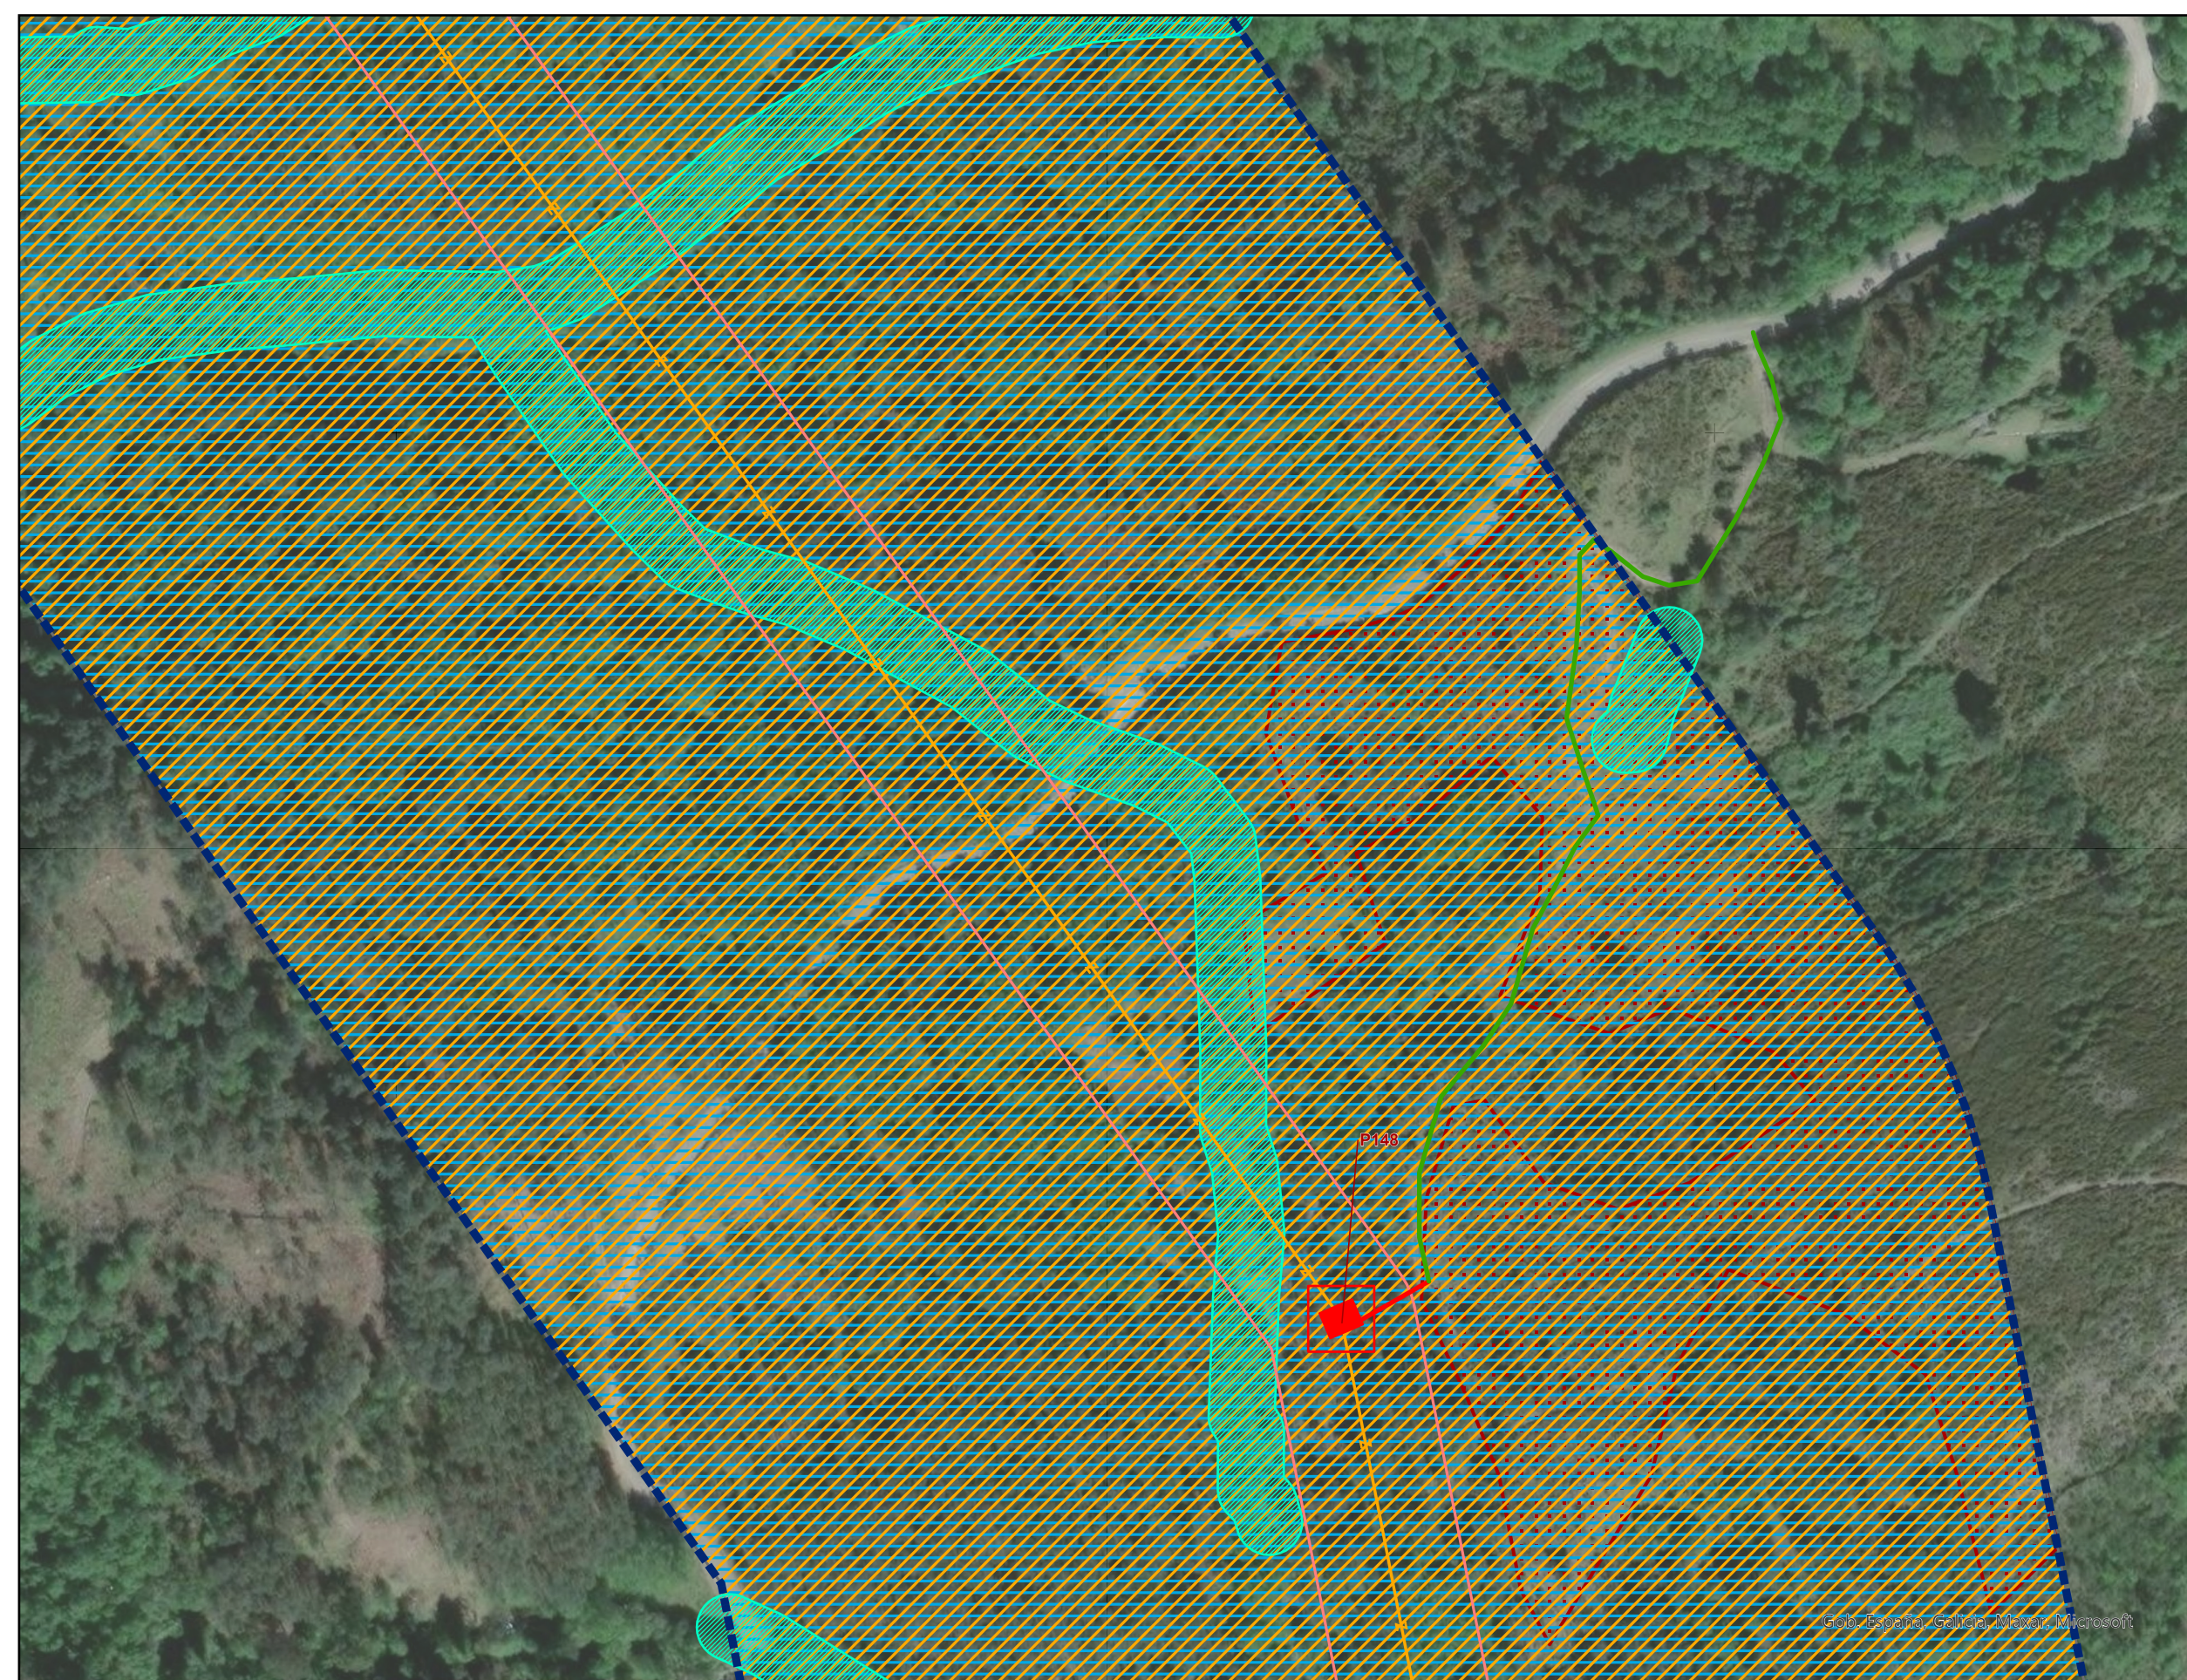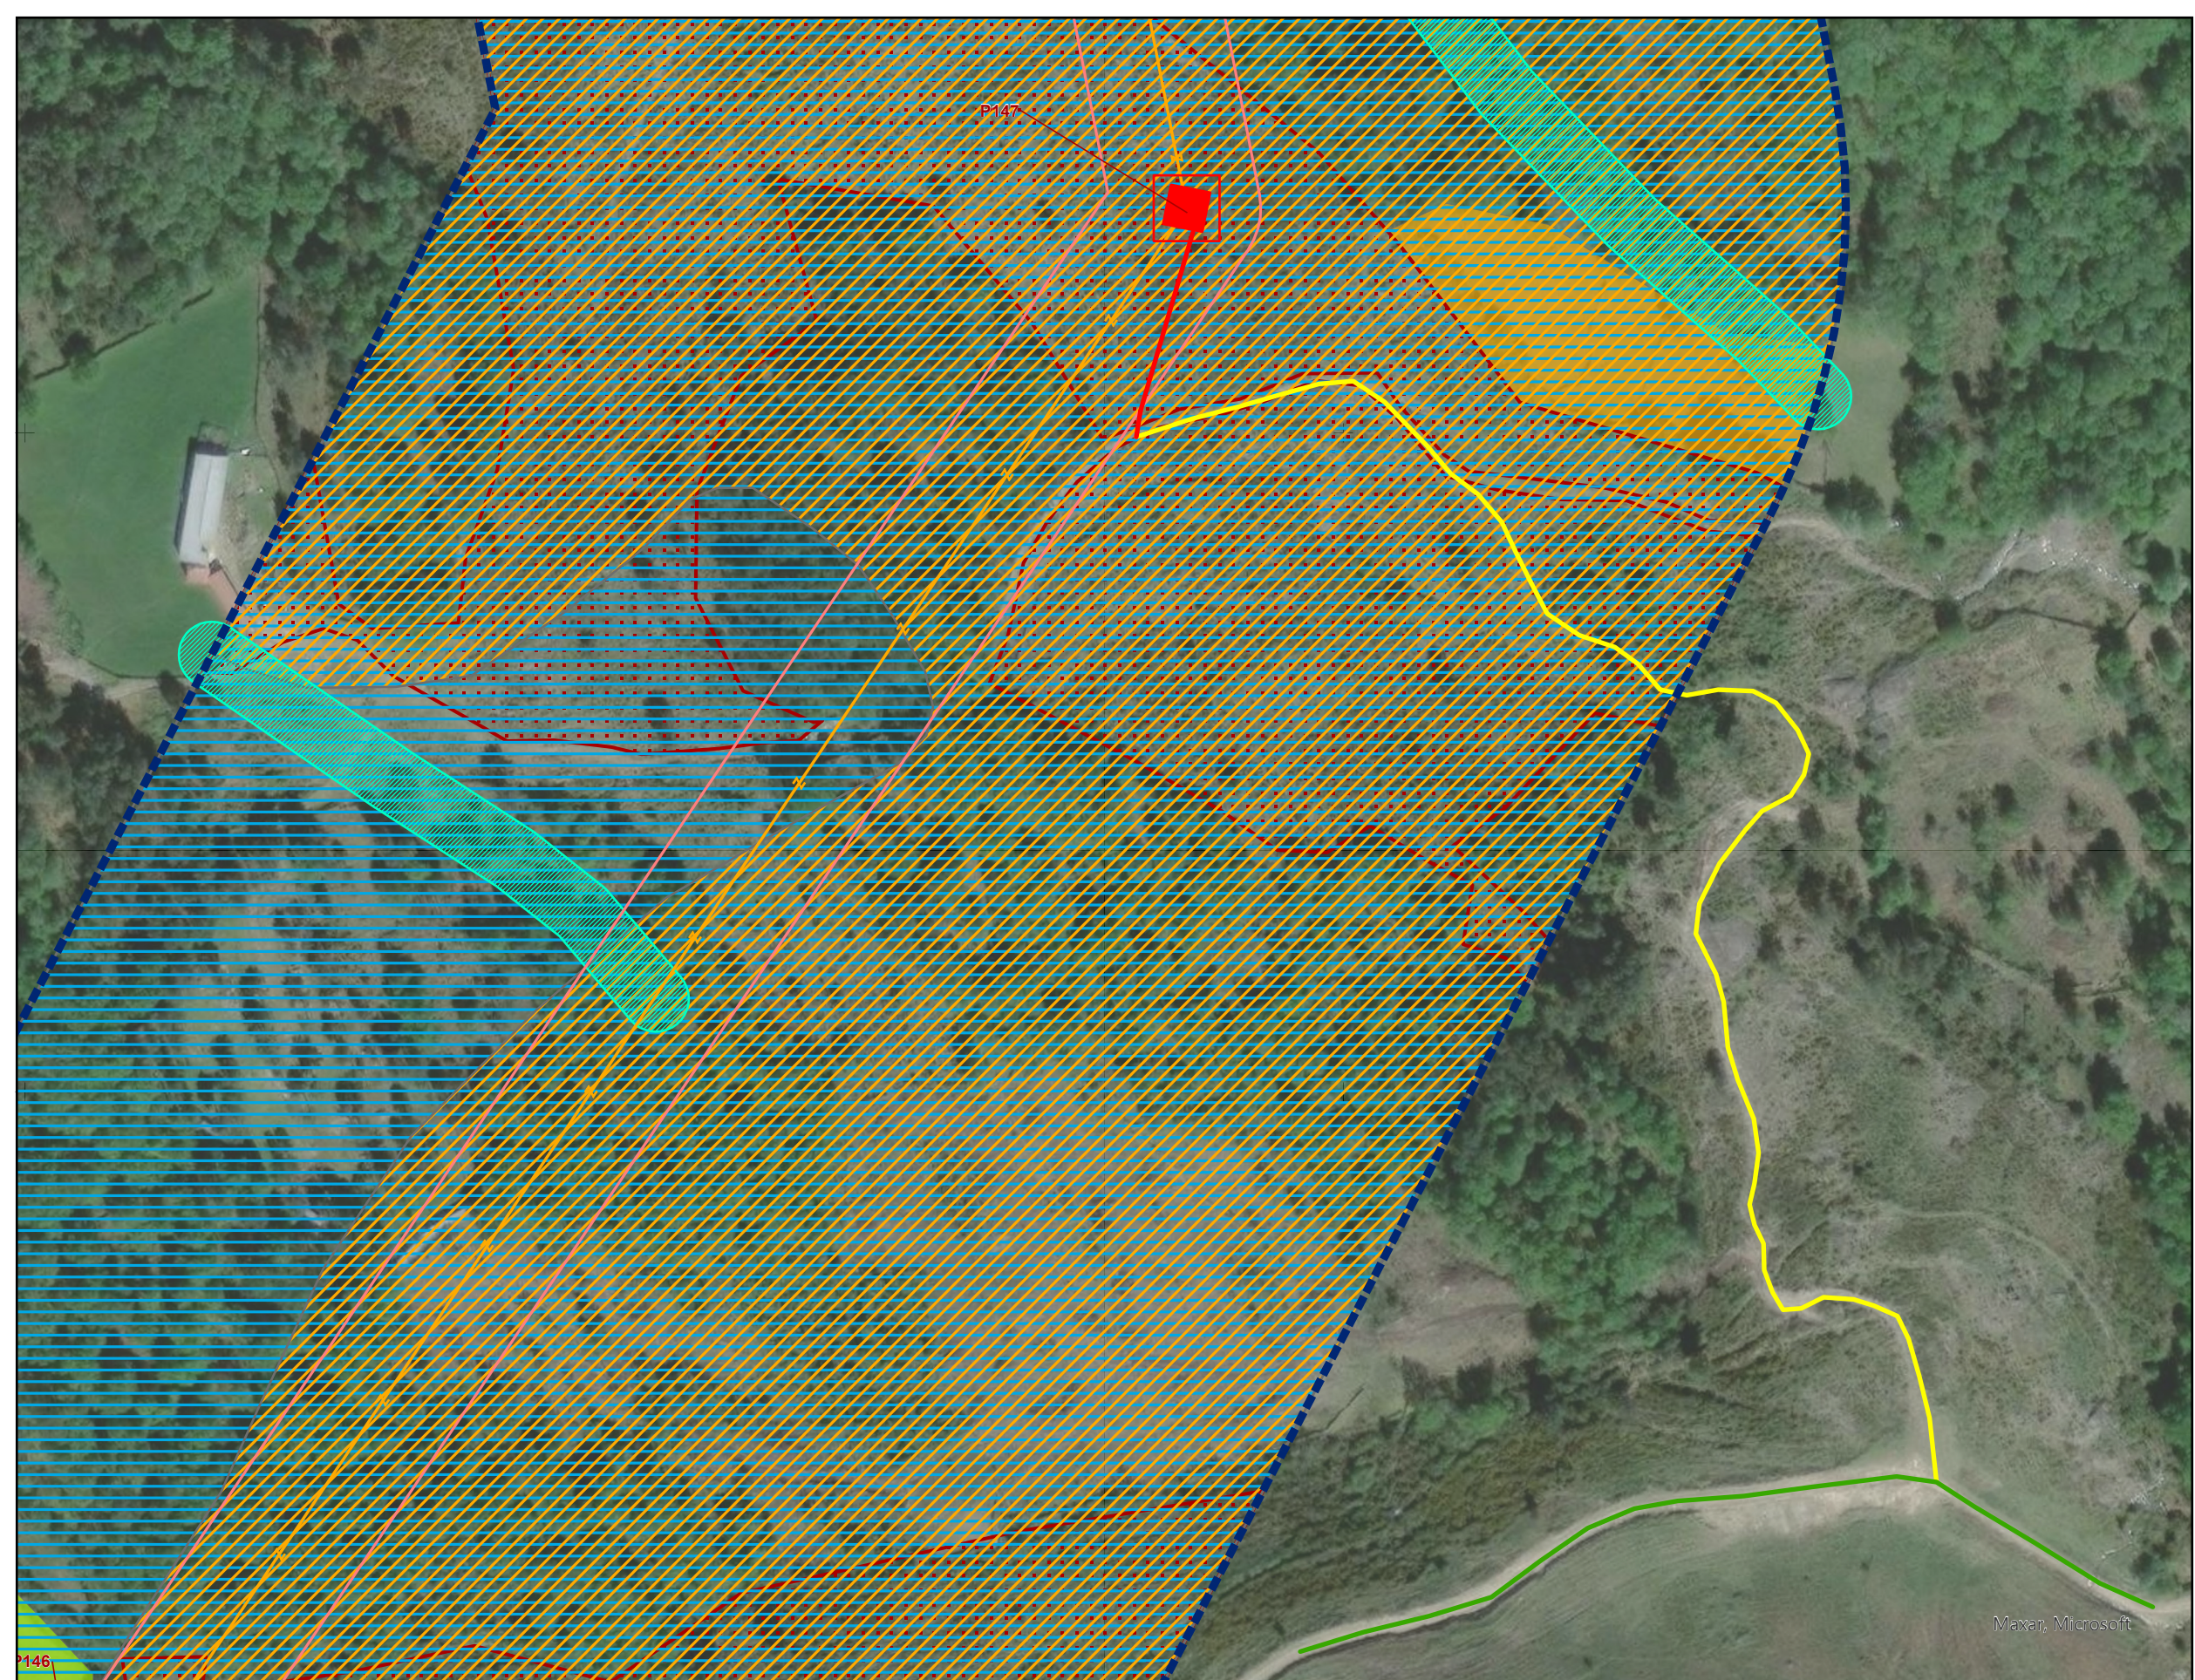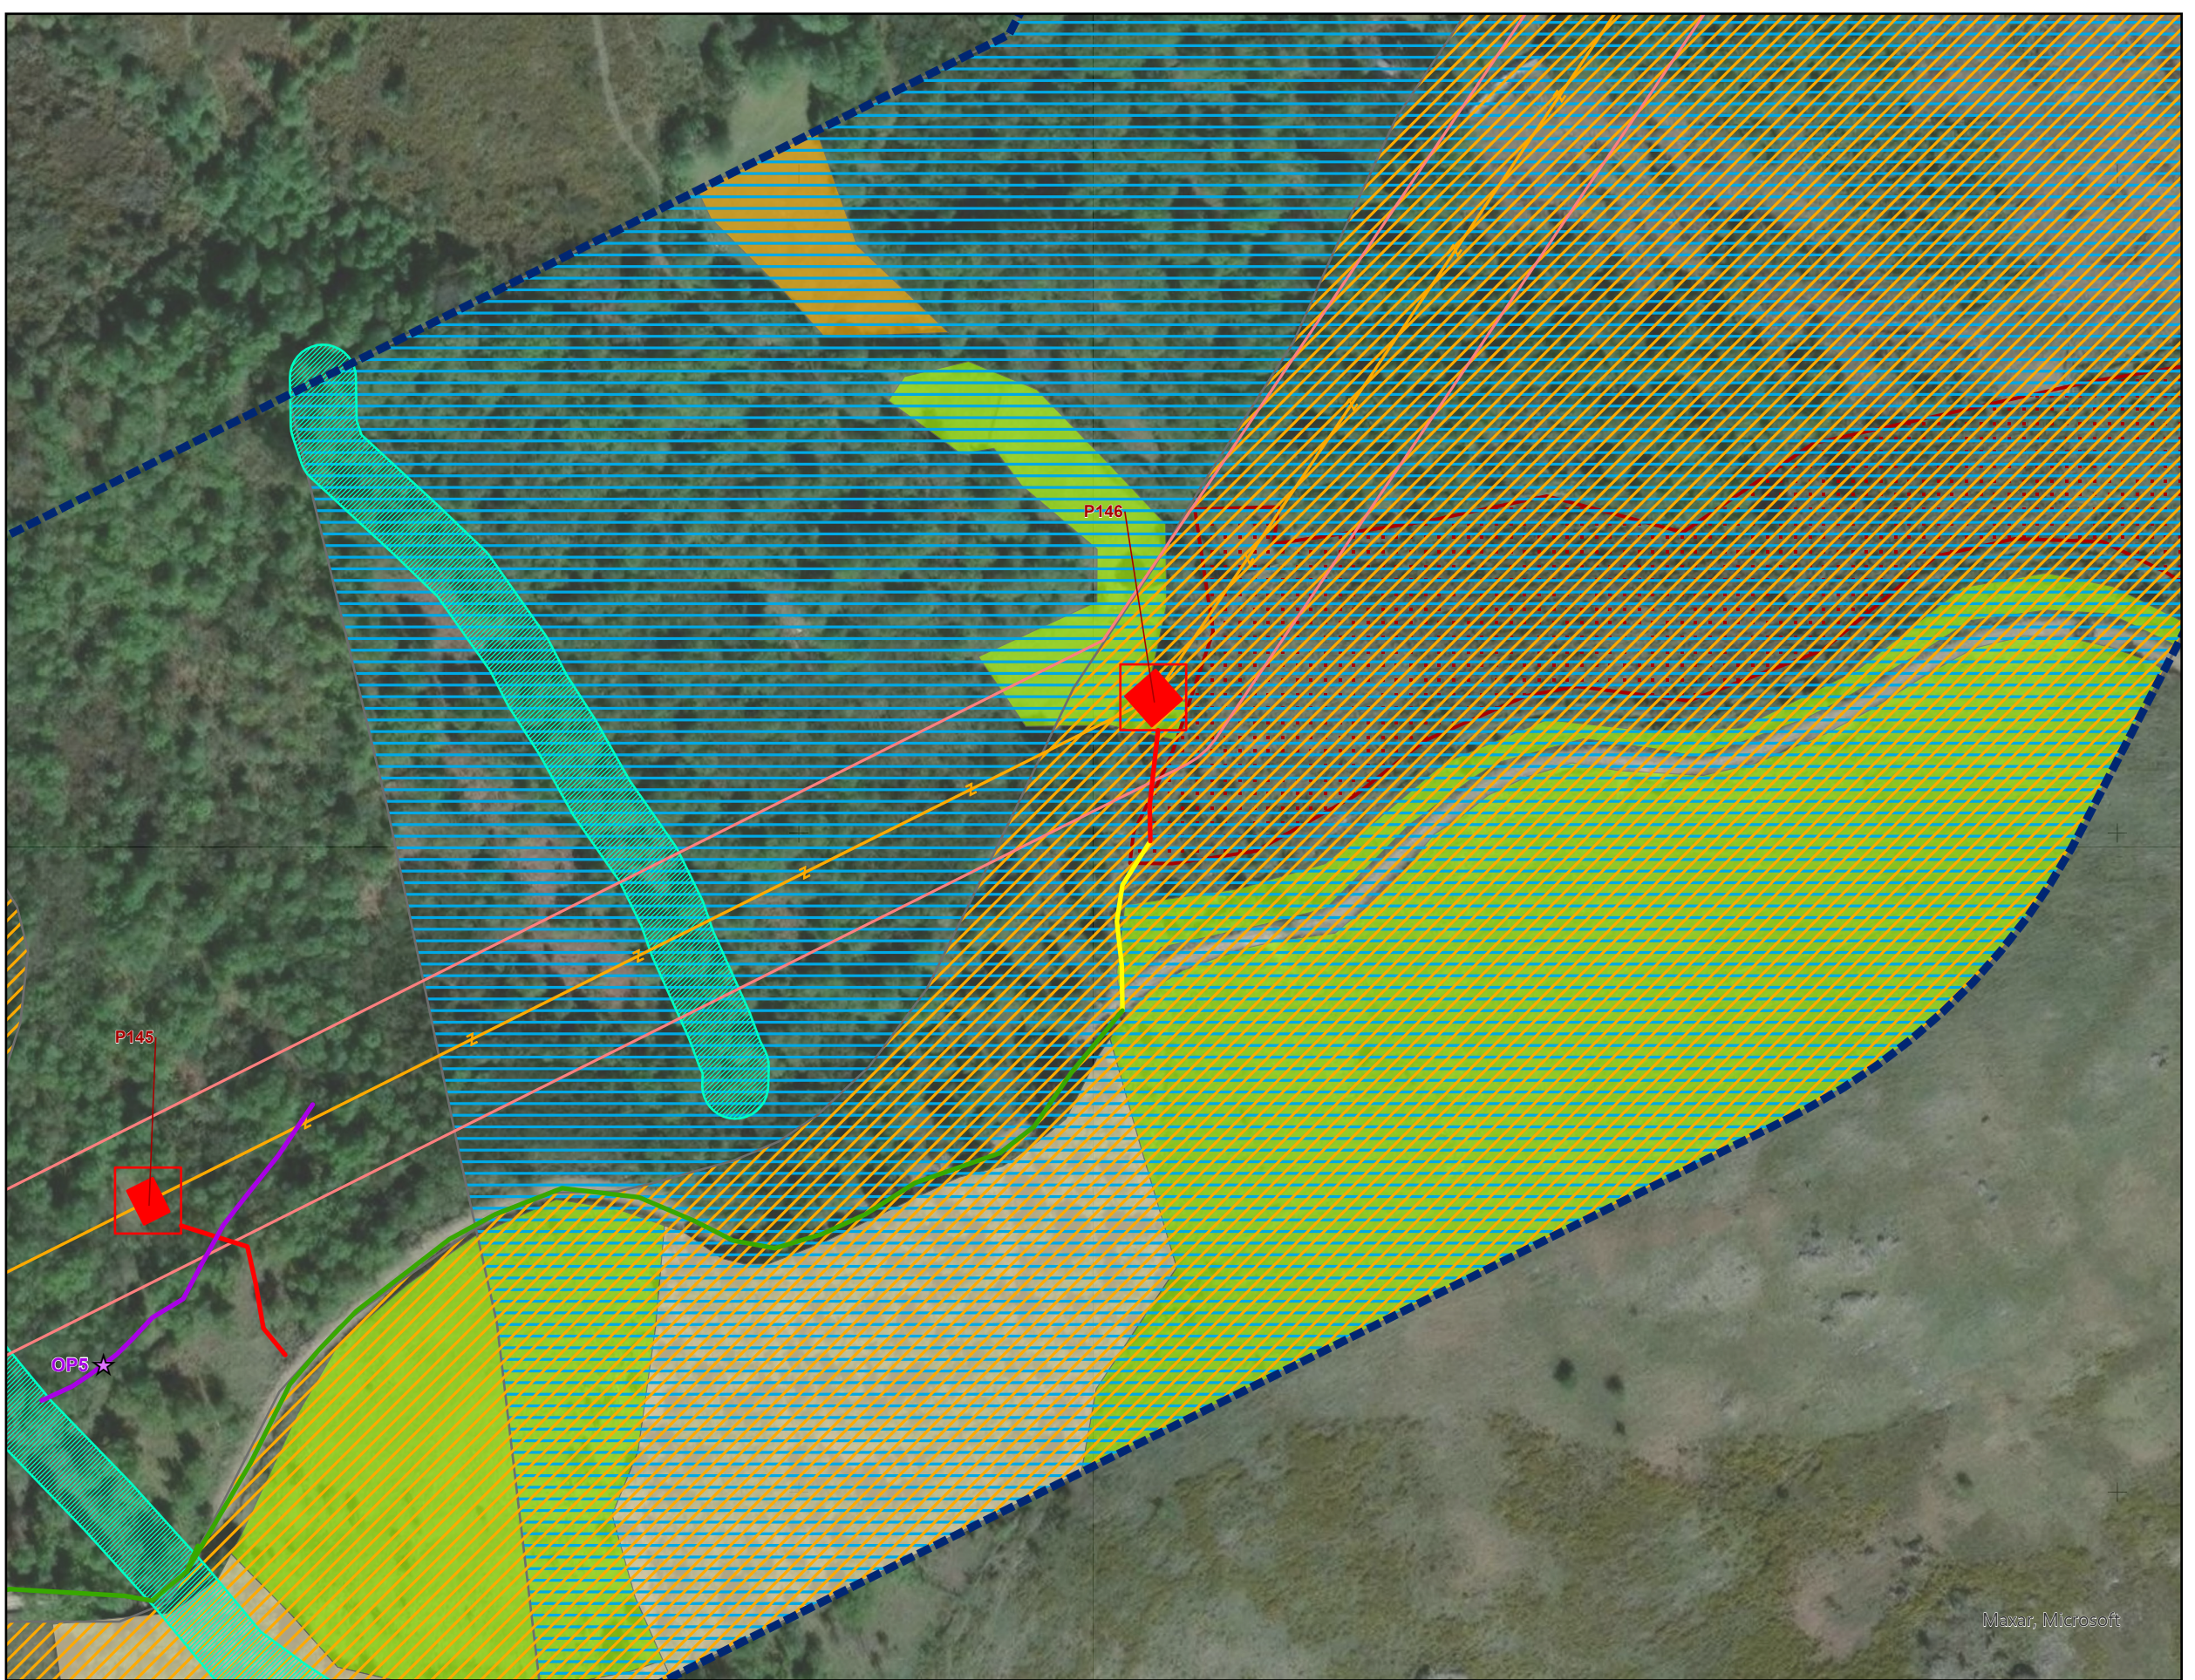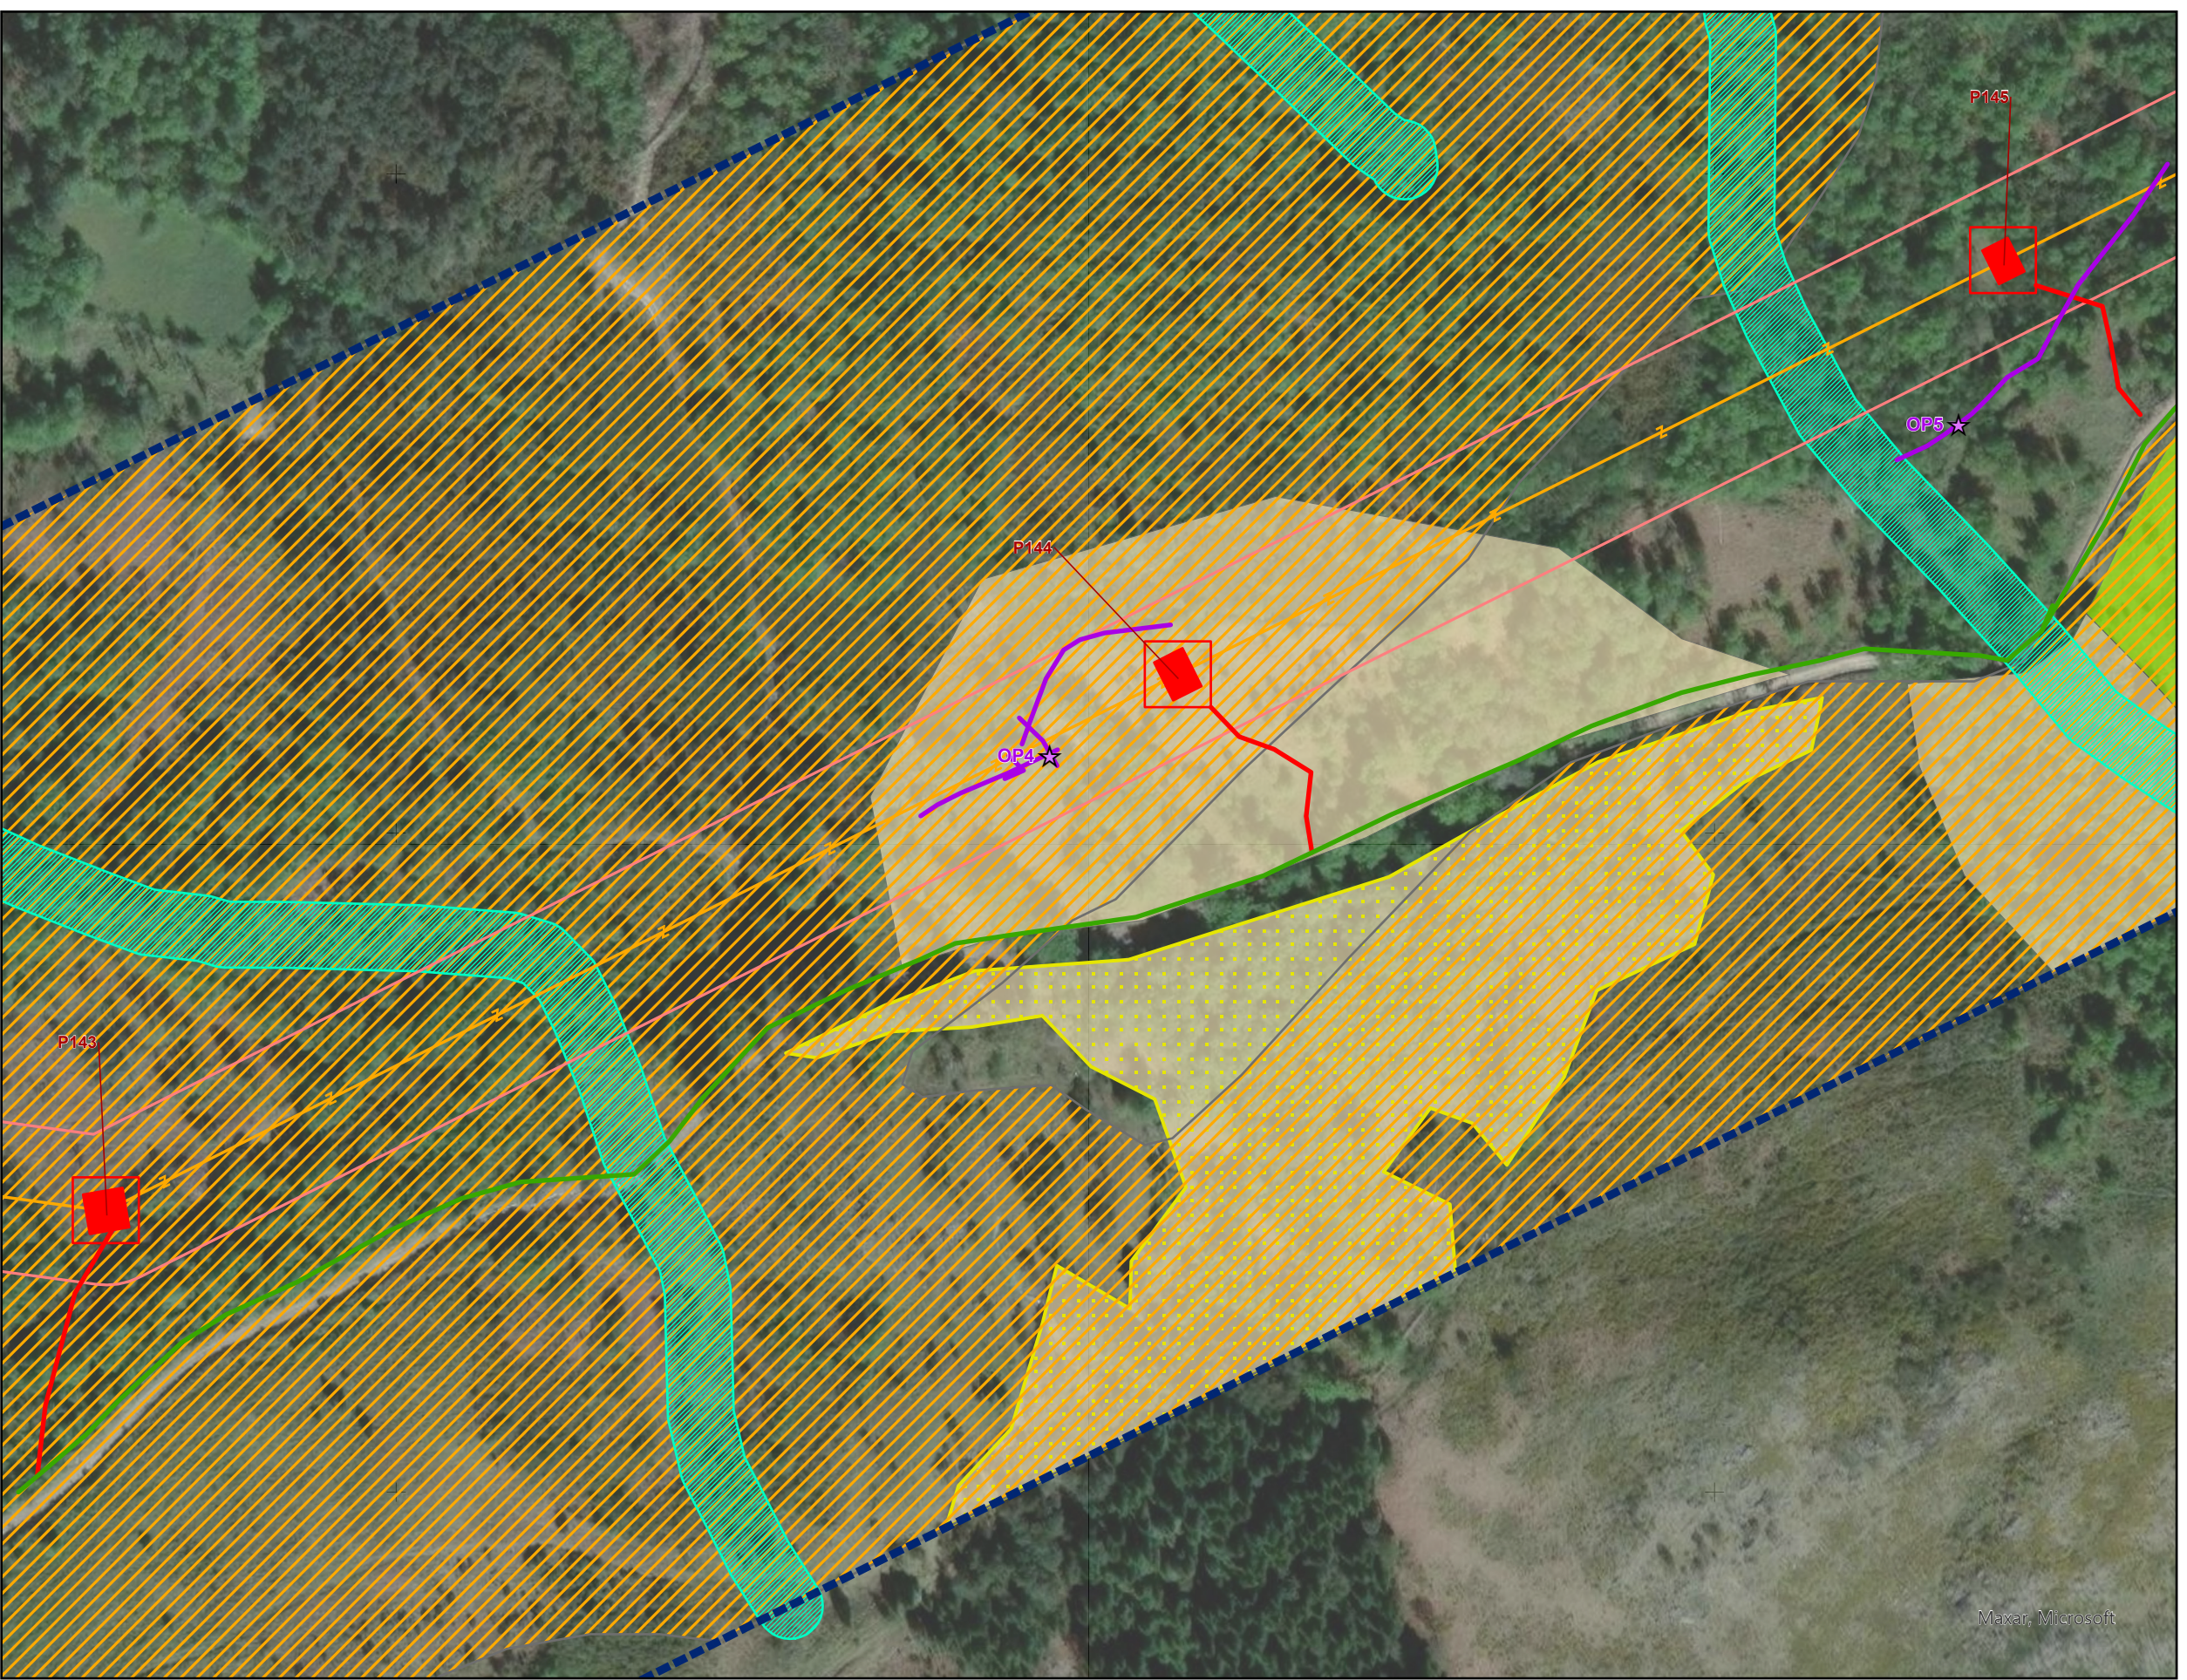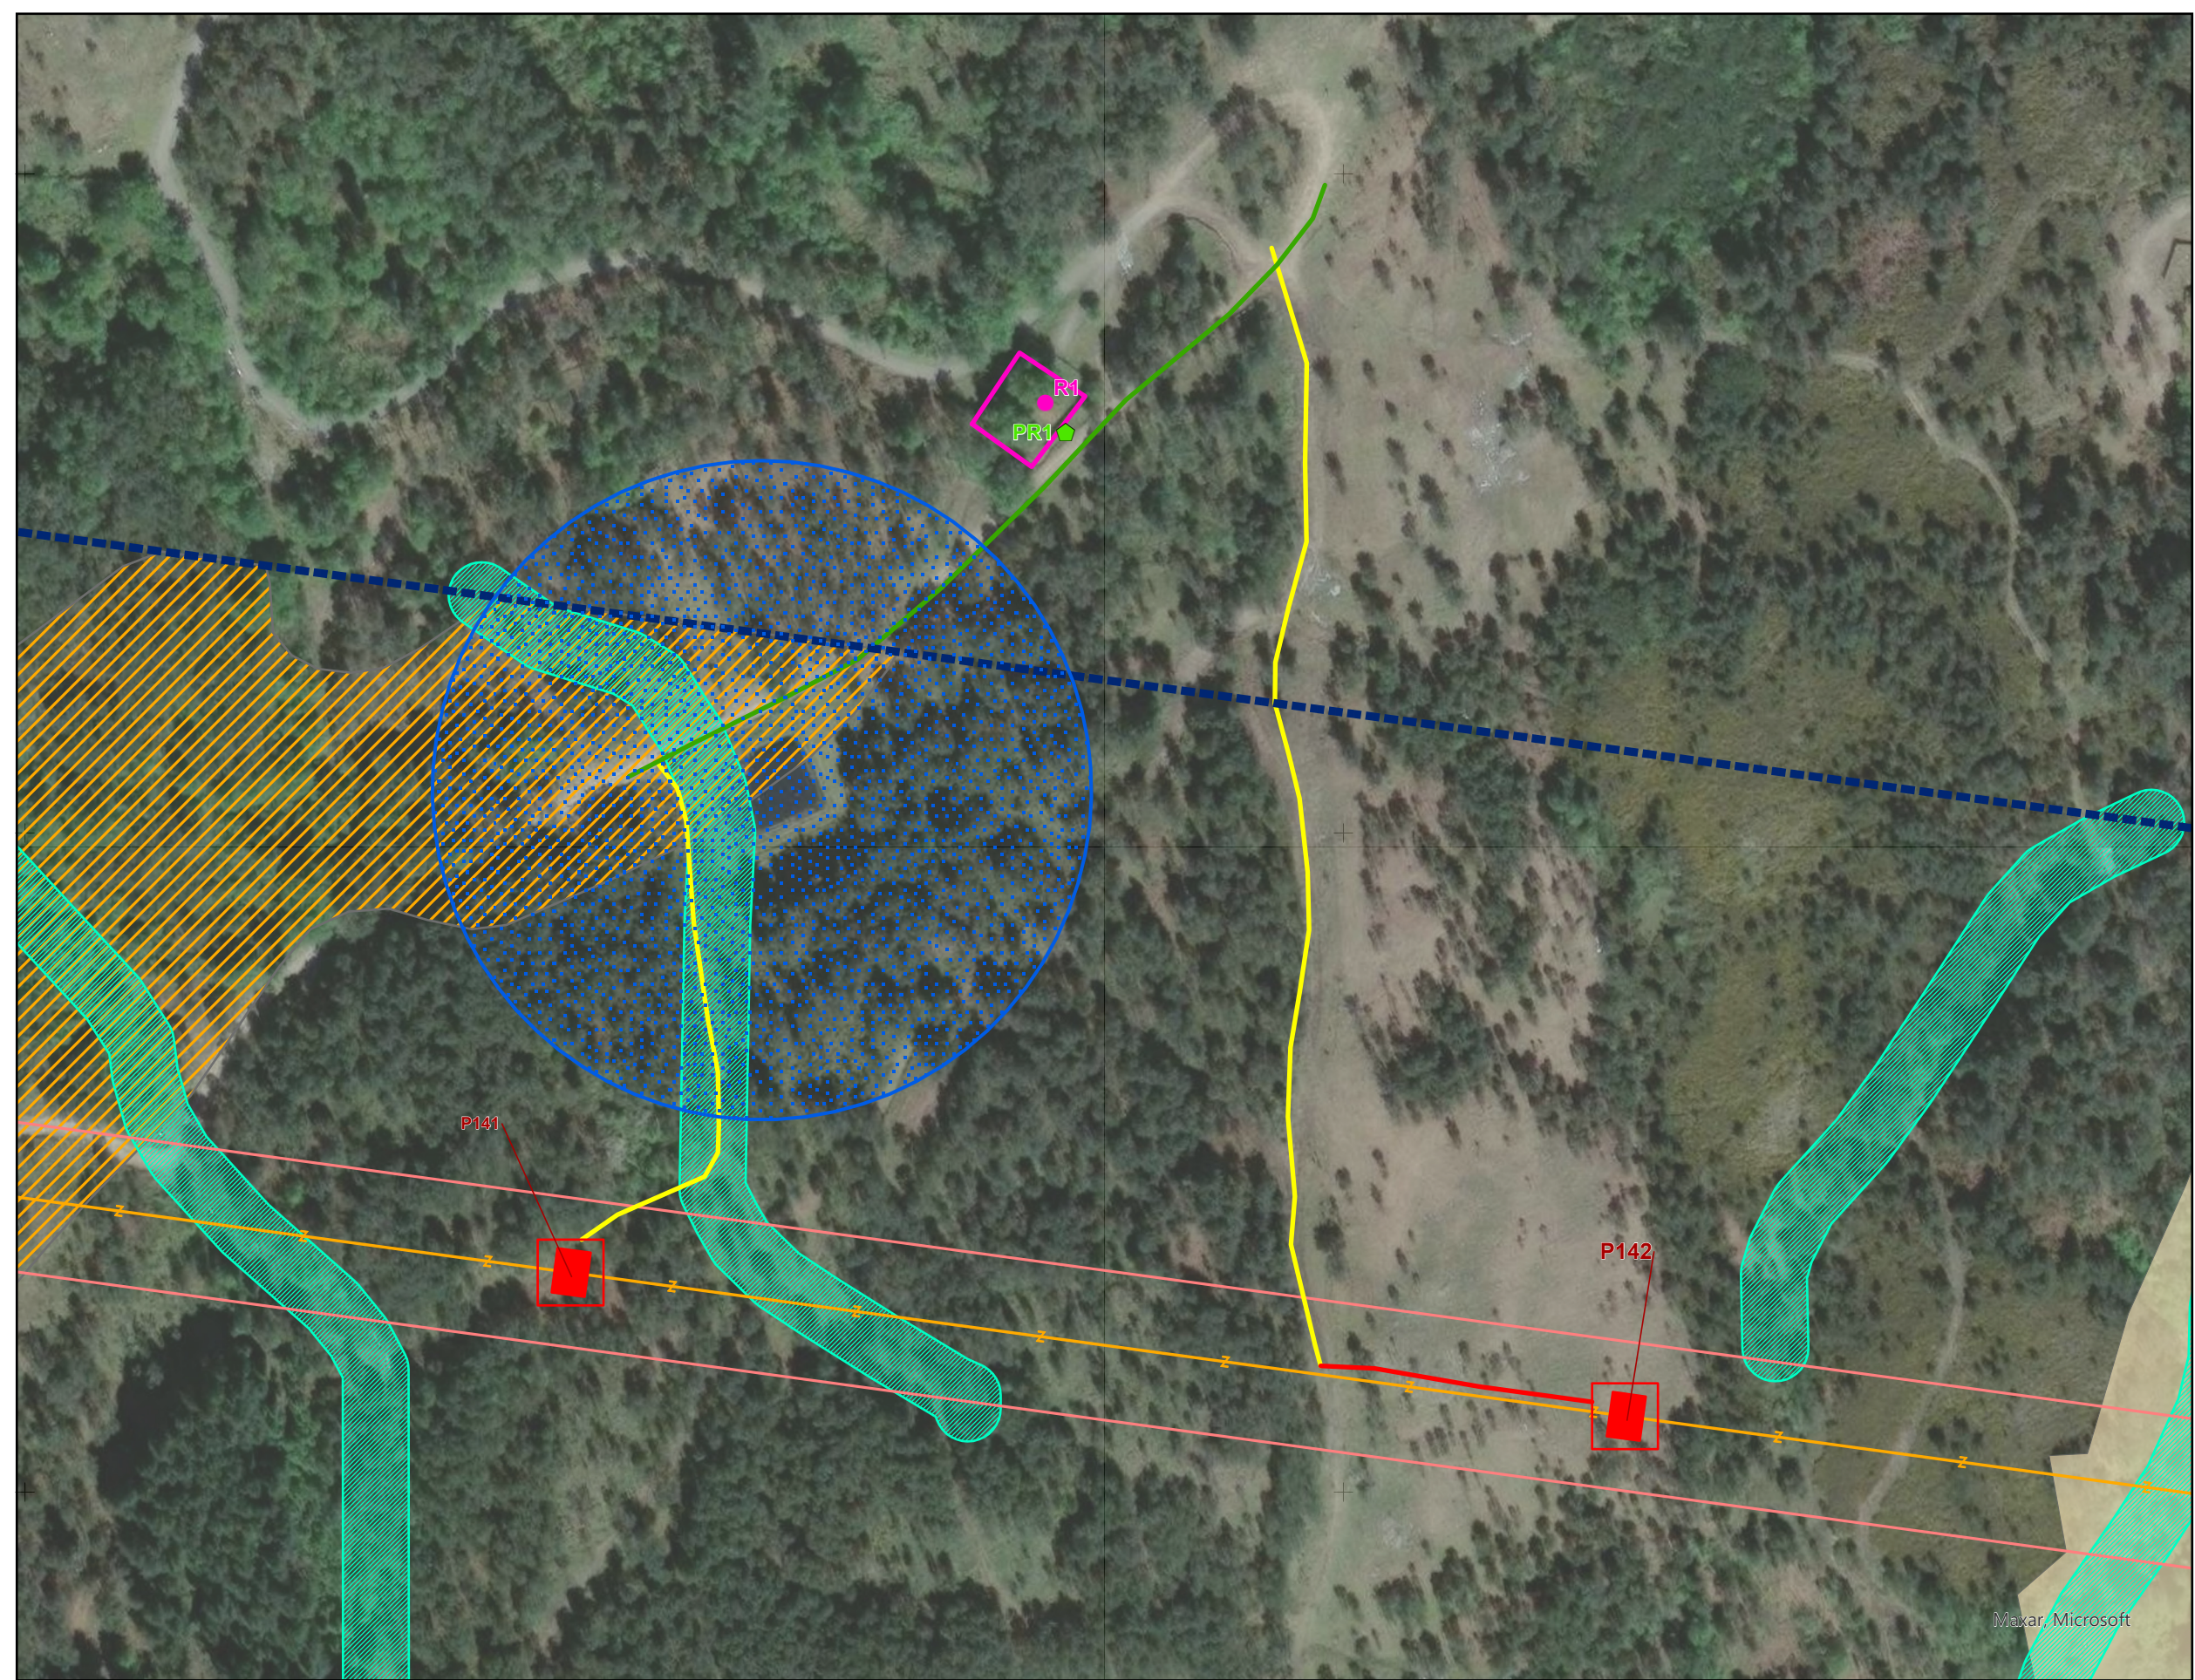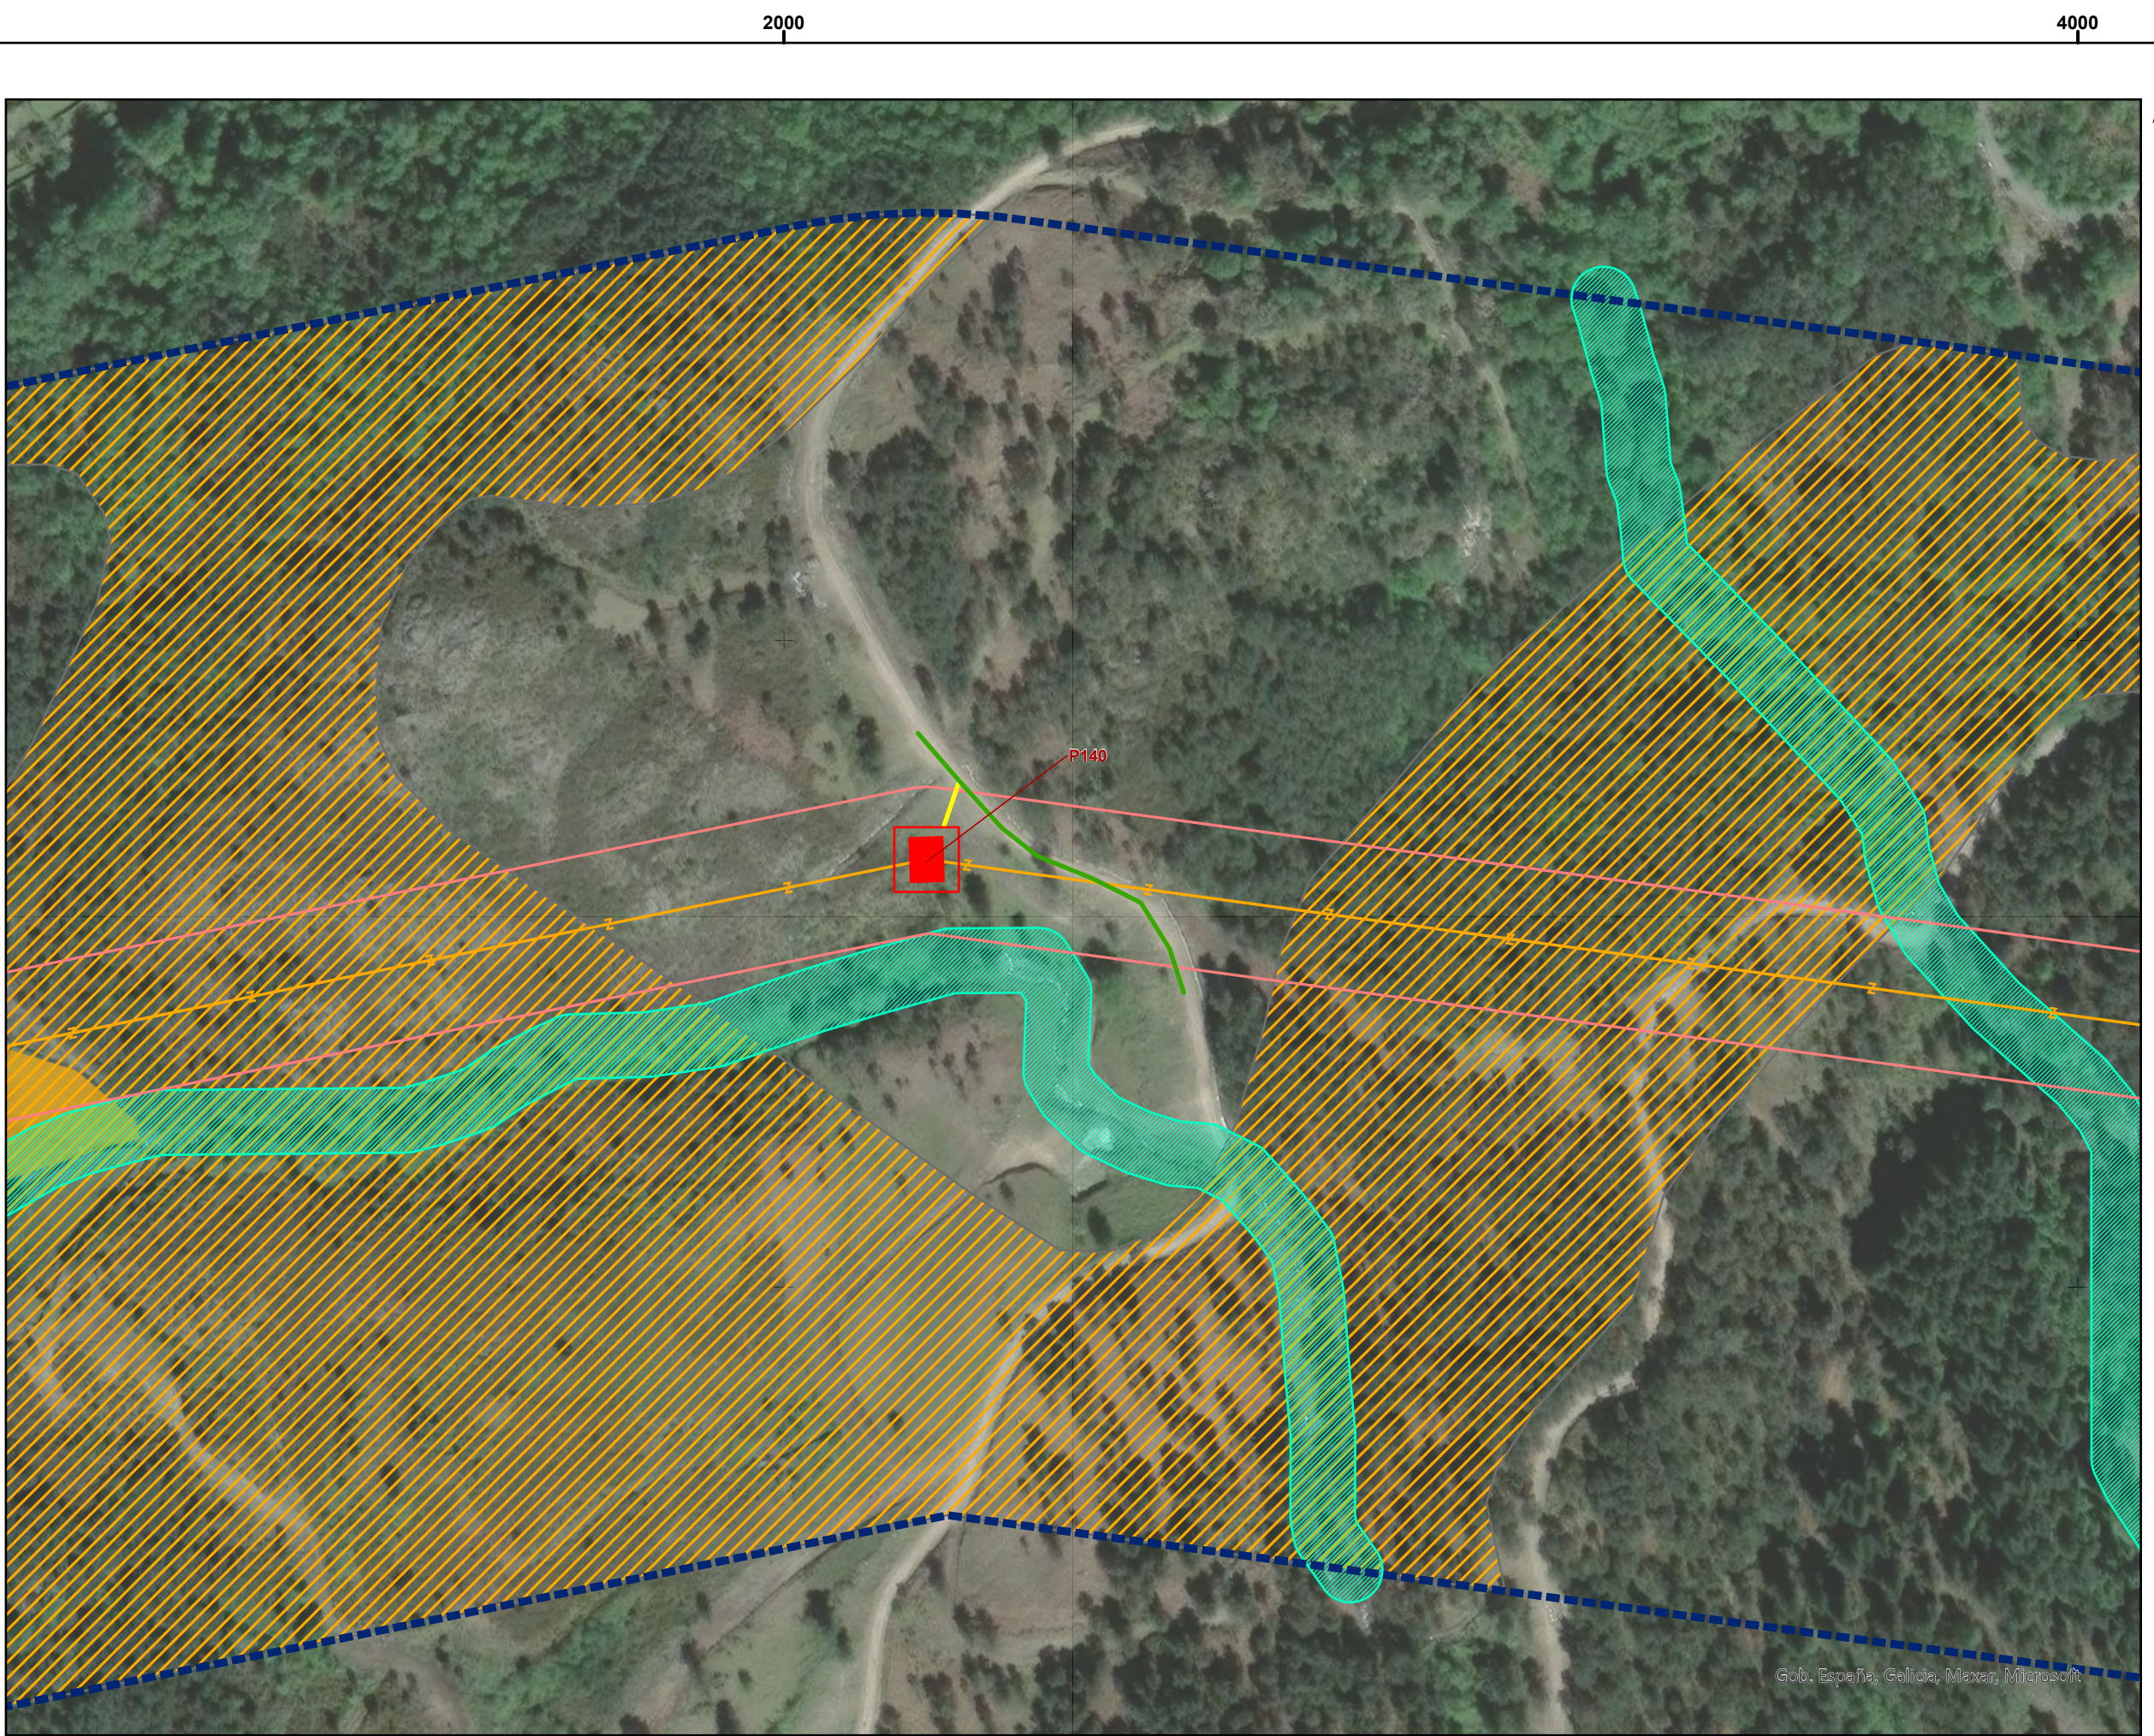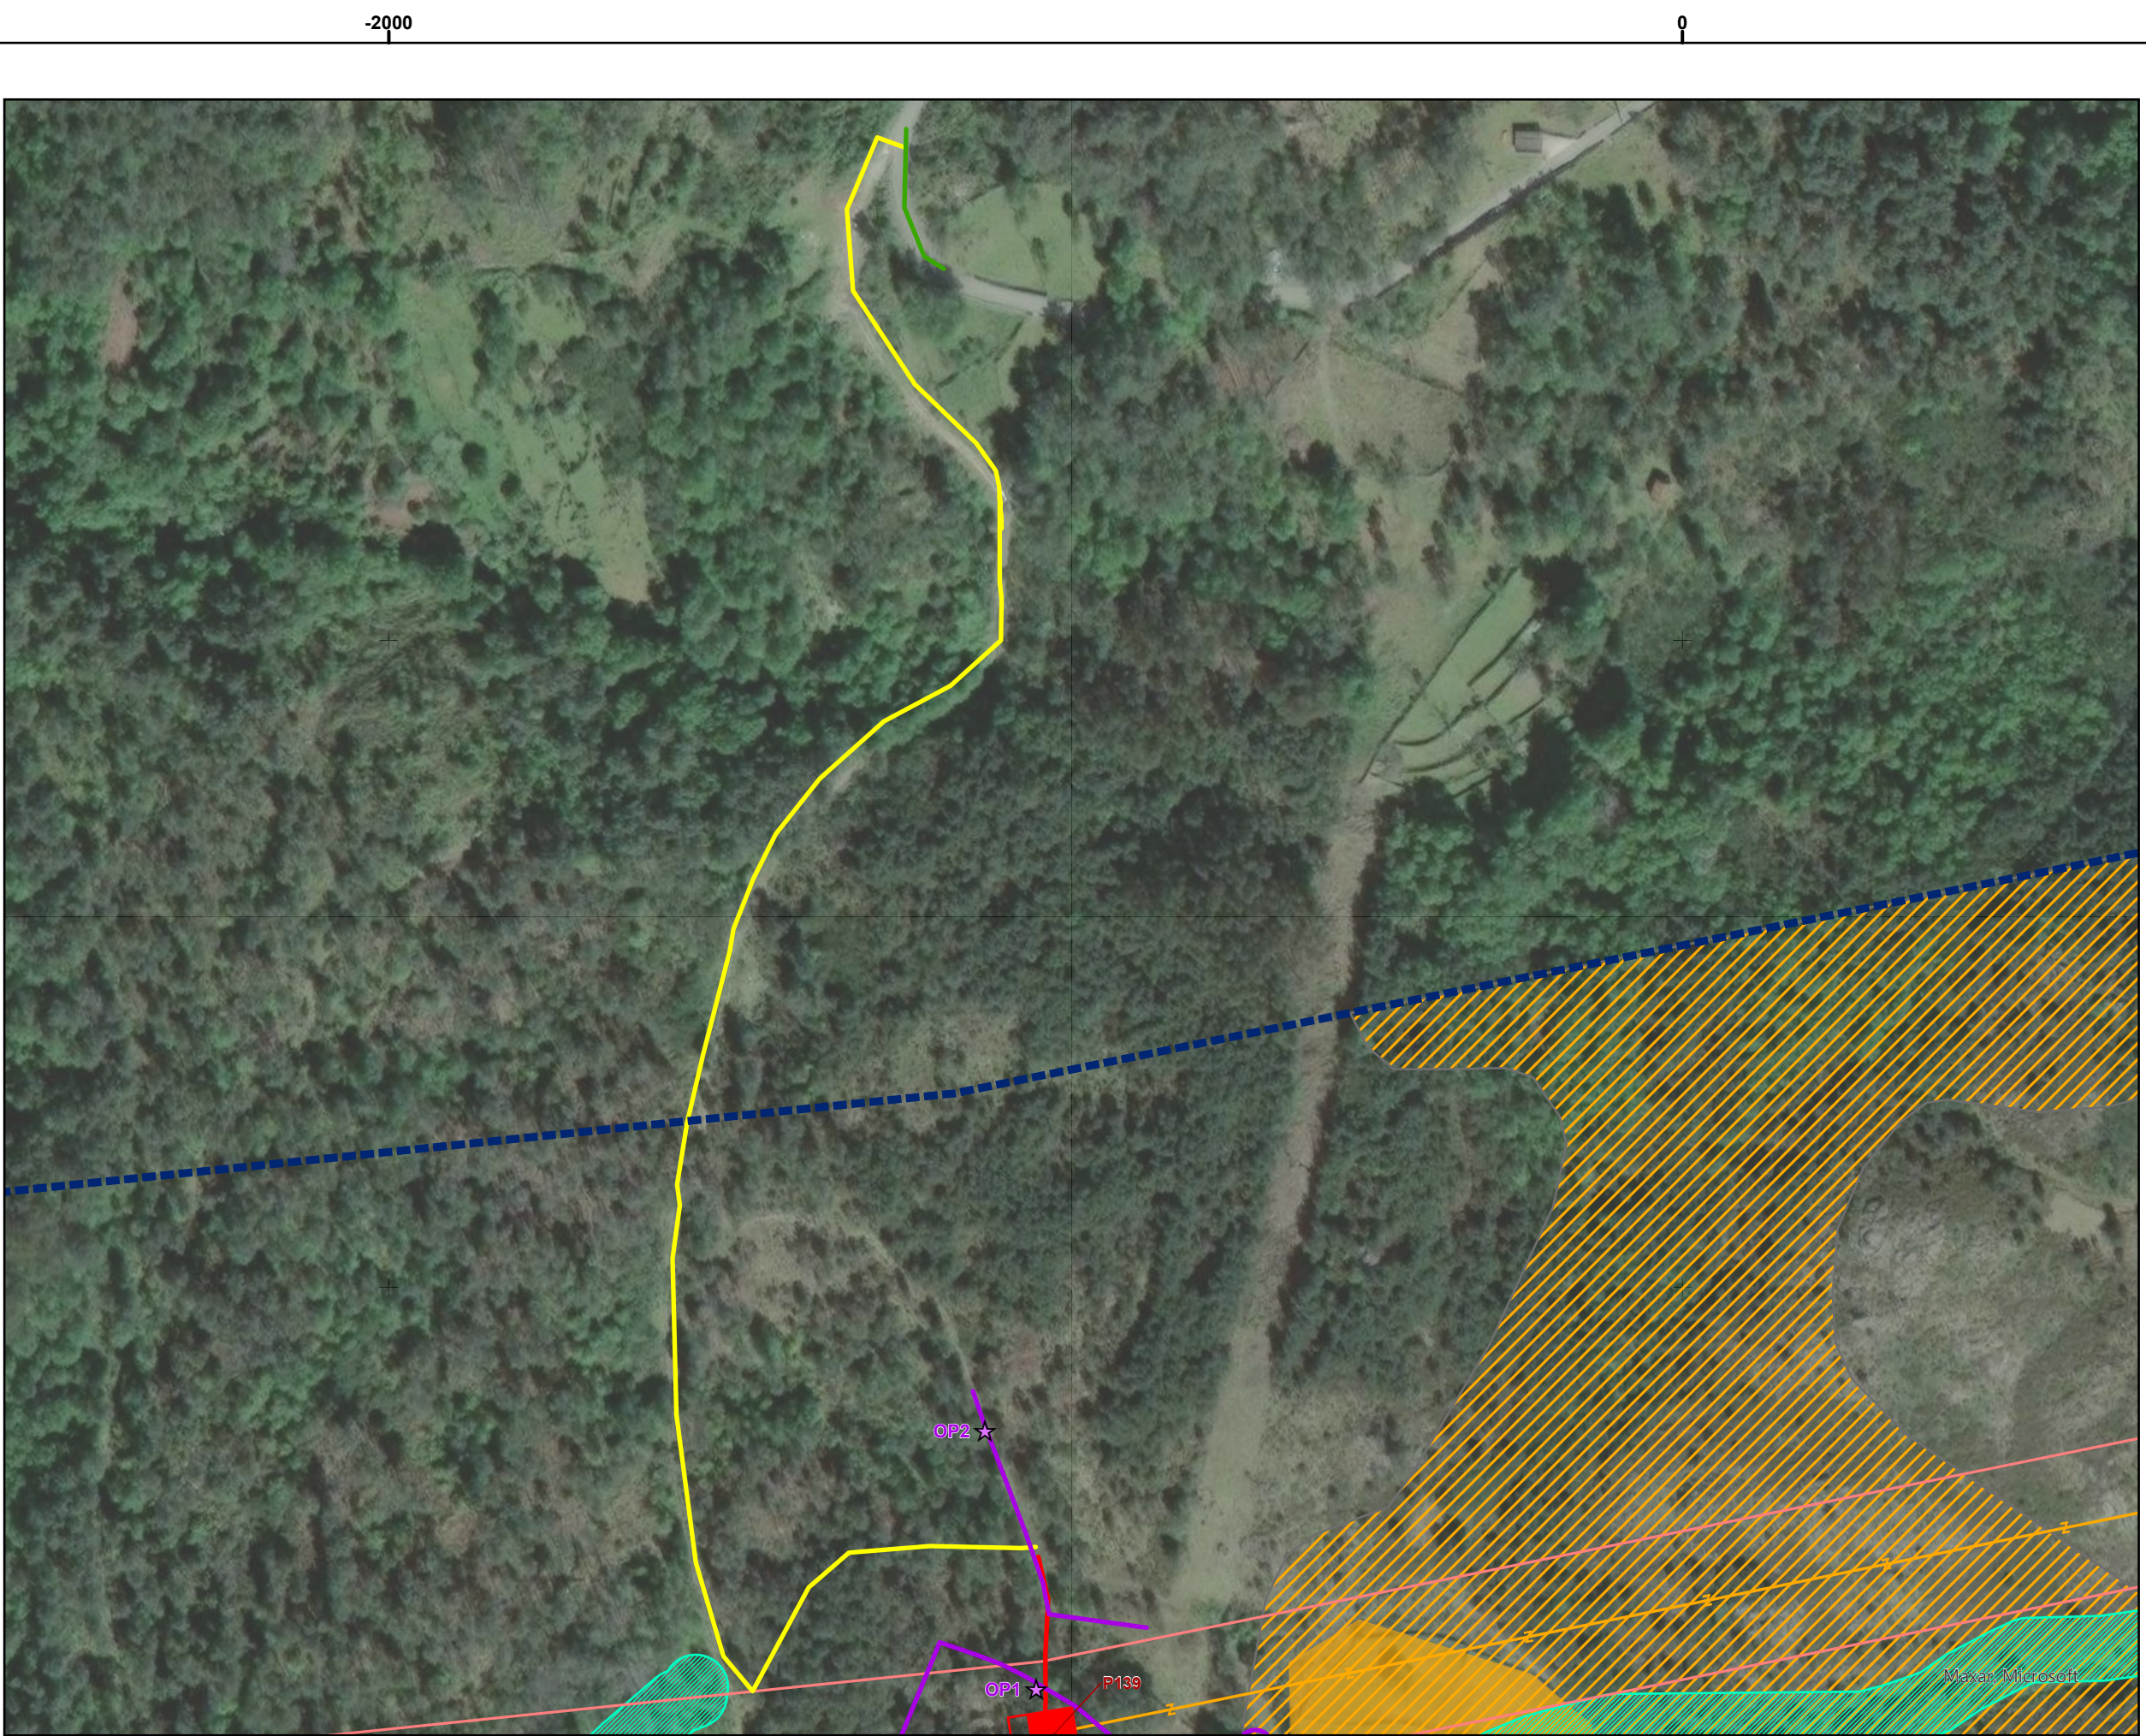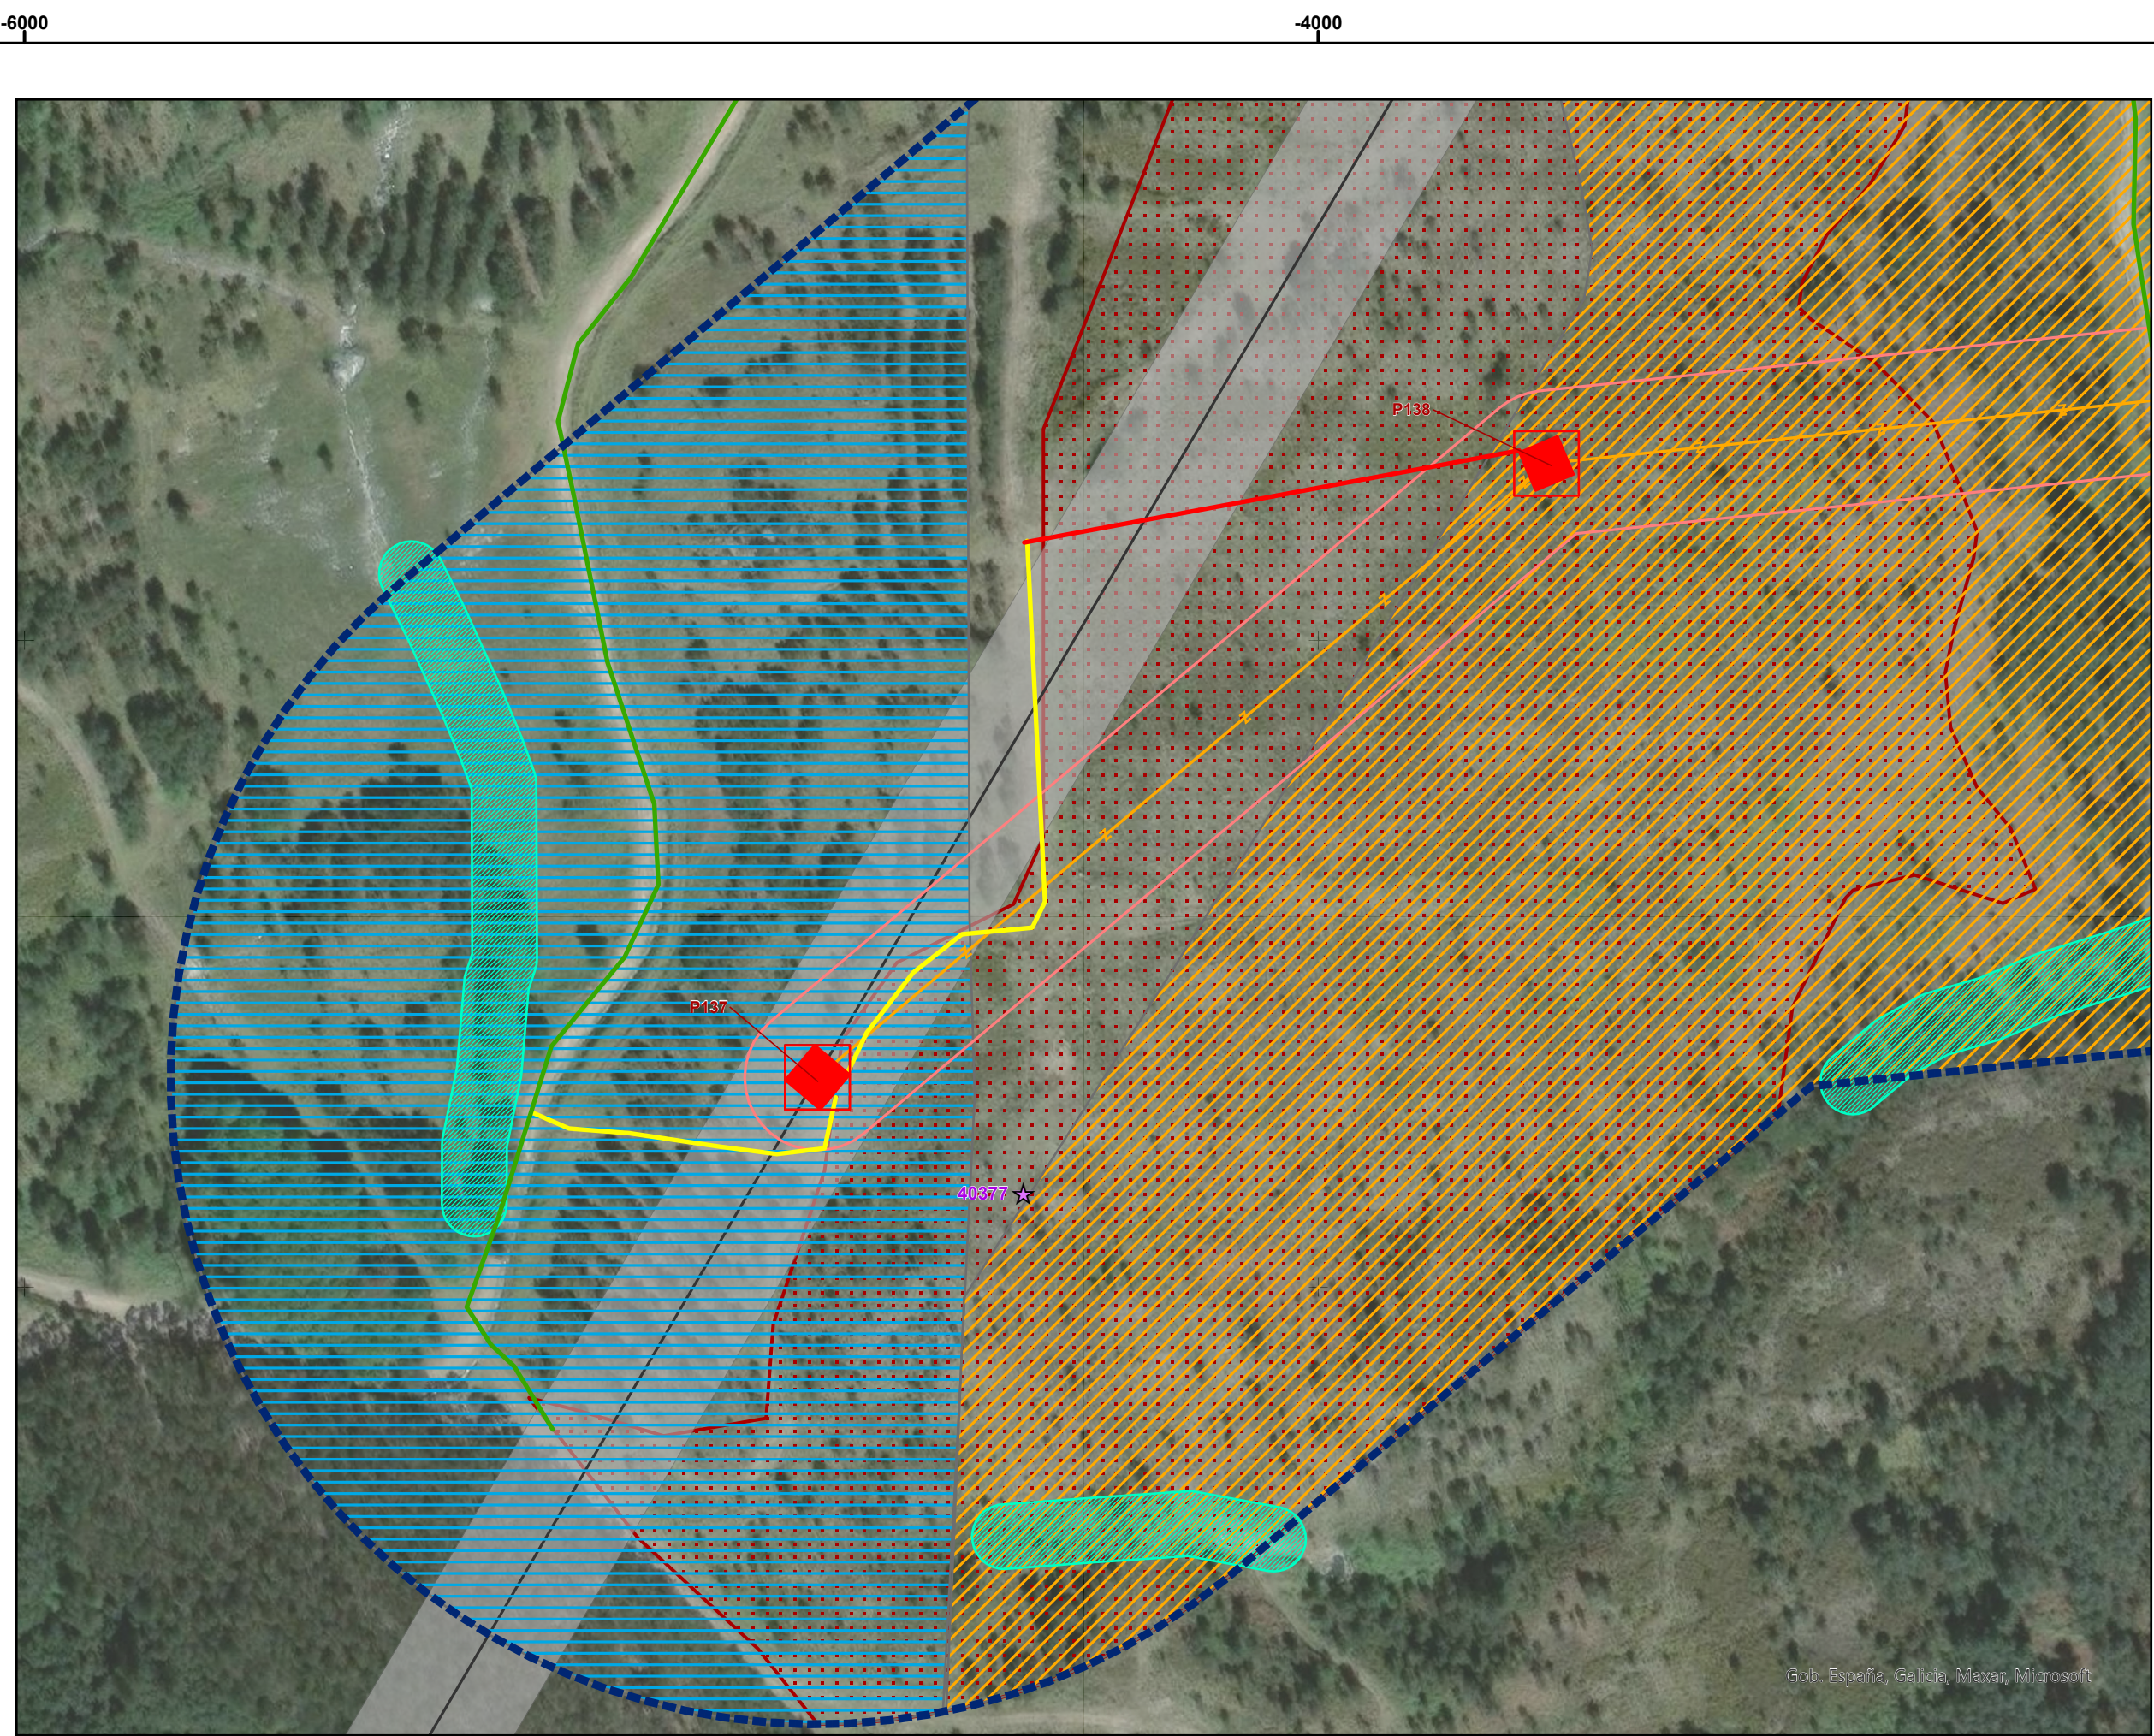

LINHA DUPLA PONTE DE LIMA – FONTEFRIA, TROÇO PORTUGUÊS, A 400 KV – ALTERAÇÃO DE TRACADO ENTRE OS APOIOS P137 E P150

Área de estudo

Elementos de projeto

- Apóio e respetiva área temporária de trabalho para sua implantação
- Nº apoio da linha elétrica (LPTLFFR)
- Tracado da linha elétrica a construir (LPTLFFR)
- Faixa de proteção (45m; inclui também a faixa de gestão do combustível)

Plano de acessos

- A construir
- A beneficiar
- Existente

Projeto avaliado em RECAPE

- Apóio e respetiva área temporária de trabalho para sua implantação
- Tracado da linha elétrica a construir
- Faixa de proteção

Condicionantes

Ambiente Sonoro: Recetores sensíveis e pontos de medição de ruído

- Recetores sensíveis
- Recetor avaliado
- Ponto de medição

Fonte: EngAC, 2025

- Ocorrências Patrimoniais

Fonte: INIA, 2025

Domínio Hidrico

Fonte: Carta Militar de Portugal na escala 1:25 000, Folhas nº 705330 (Lis) e 705330 (Lis)

Habitats

- 2150*
- 9230

Fonte: SSM Consulting, 2025

Reserva Ecológica Nacional

- Domínio hídrico (10 m)
- Áreas estratégicas de proteção e recarga de aquíferos
- Áreas de elevado risco de erosão hídrica do solo

Fonte: REN de Montijo CCOP, Planos (2010)


Pontos de água de combate a incêndio e respetiva faixa de proteção

Fonte: PNO/C/CI de Montijo

Uso e ocupação do solo

- 2. Agricultura
- Culturas temporárias de sequeiro e regadio
- 3. Pastagens
- Pastagens espontâneas
- 5. Florestas
- Florestas de outros carvalhos

Fonte: COS 2018 e SSM Consulting (2025)

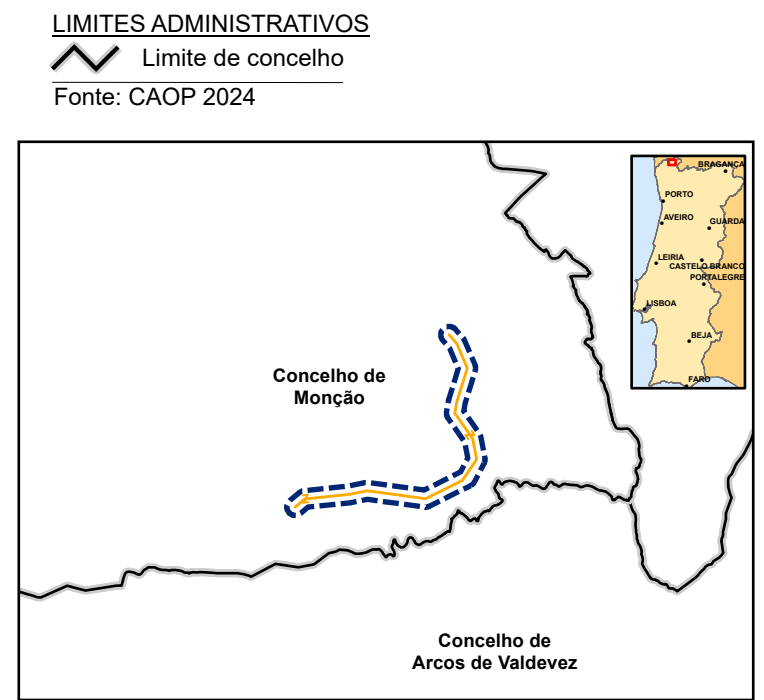

Rev.	Data	Descrição das alterações	Aprov.



Projeto
LINHA DUPLA PONTE DE LIMA – FONTEFRIA, TROÇO PORTUGUÊS, A 400 KV – ALTERAÇÃO DE TRACADO ENTRE OS APOIOS P137 E P150

Fase
ESTUDO DE IMPACTE AMBIENTAL
Projeto de execução






Designação
PLANO DE ACESSOS

Elaborado	12/09/2025	Desenhado	Diogo Coimbra
Data	16/09/2025	Desenhado	Márcio Tordo
Projetado	10/09/2025	Verificado	Isa Caneiro
Fichado	10/09/2025	Aprovado	Isa Caneiro

Desenho Nº
654

Folha 1 de 2 (A0)

00

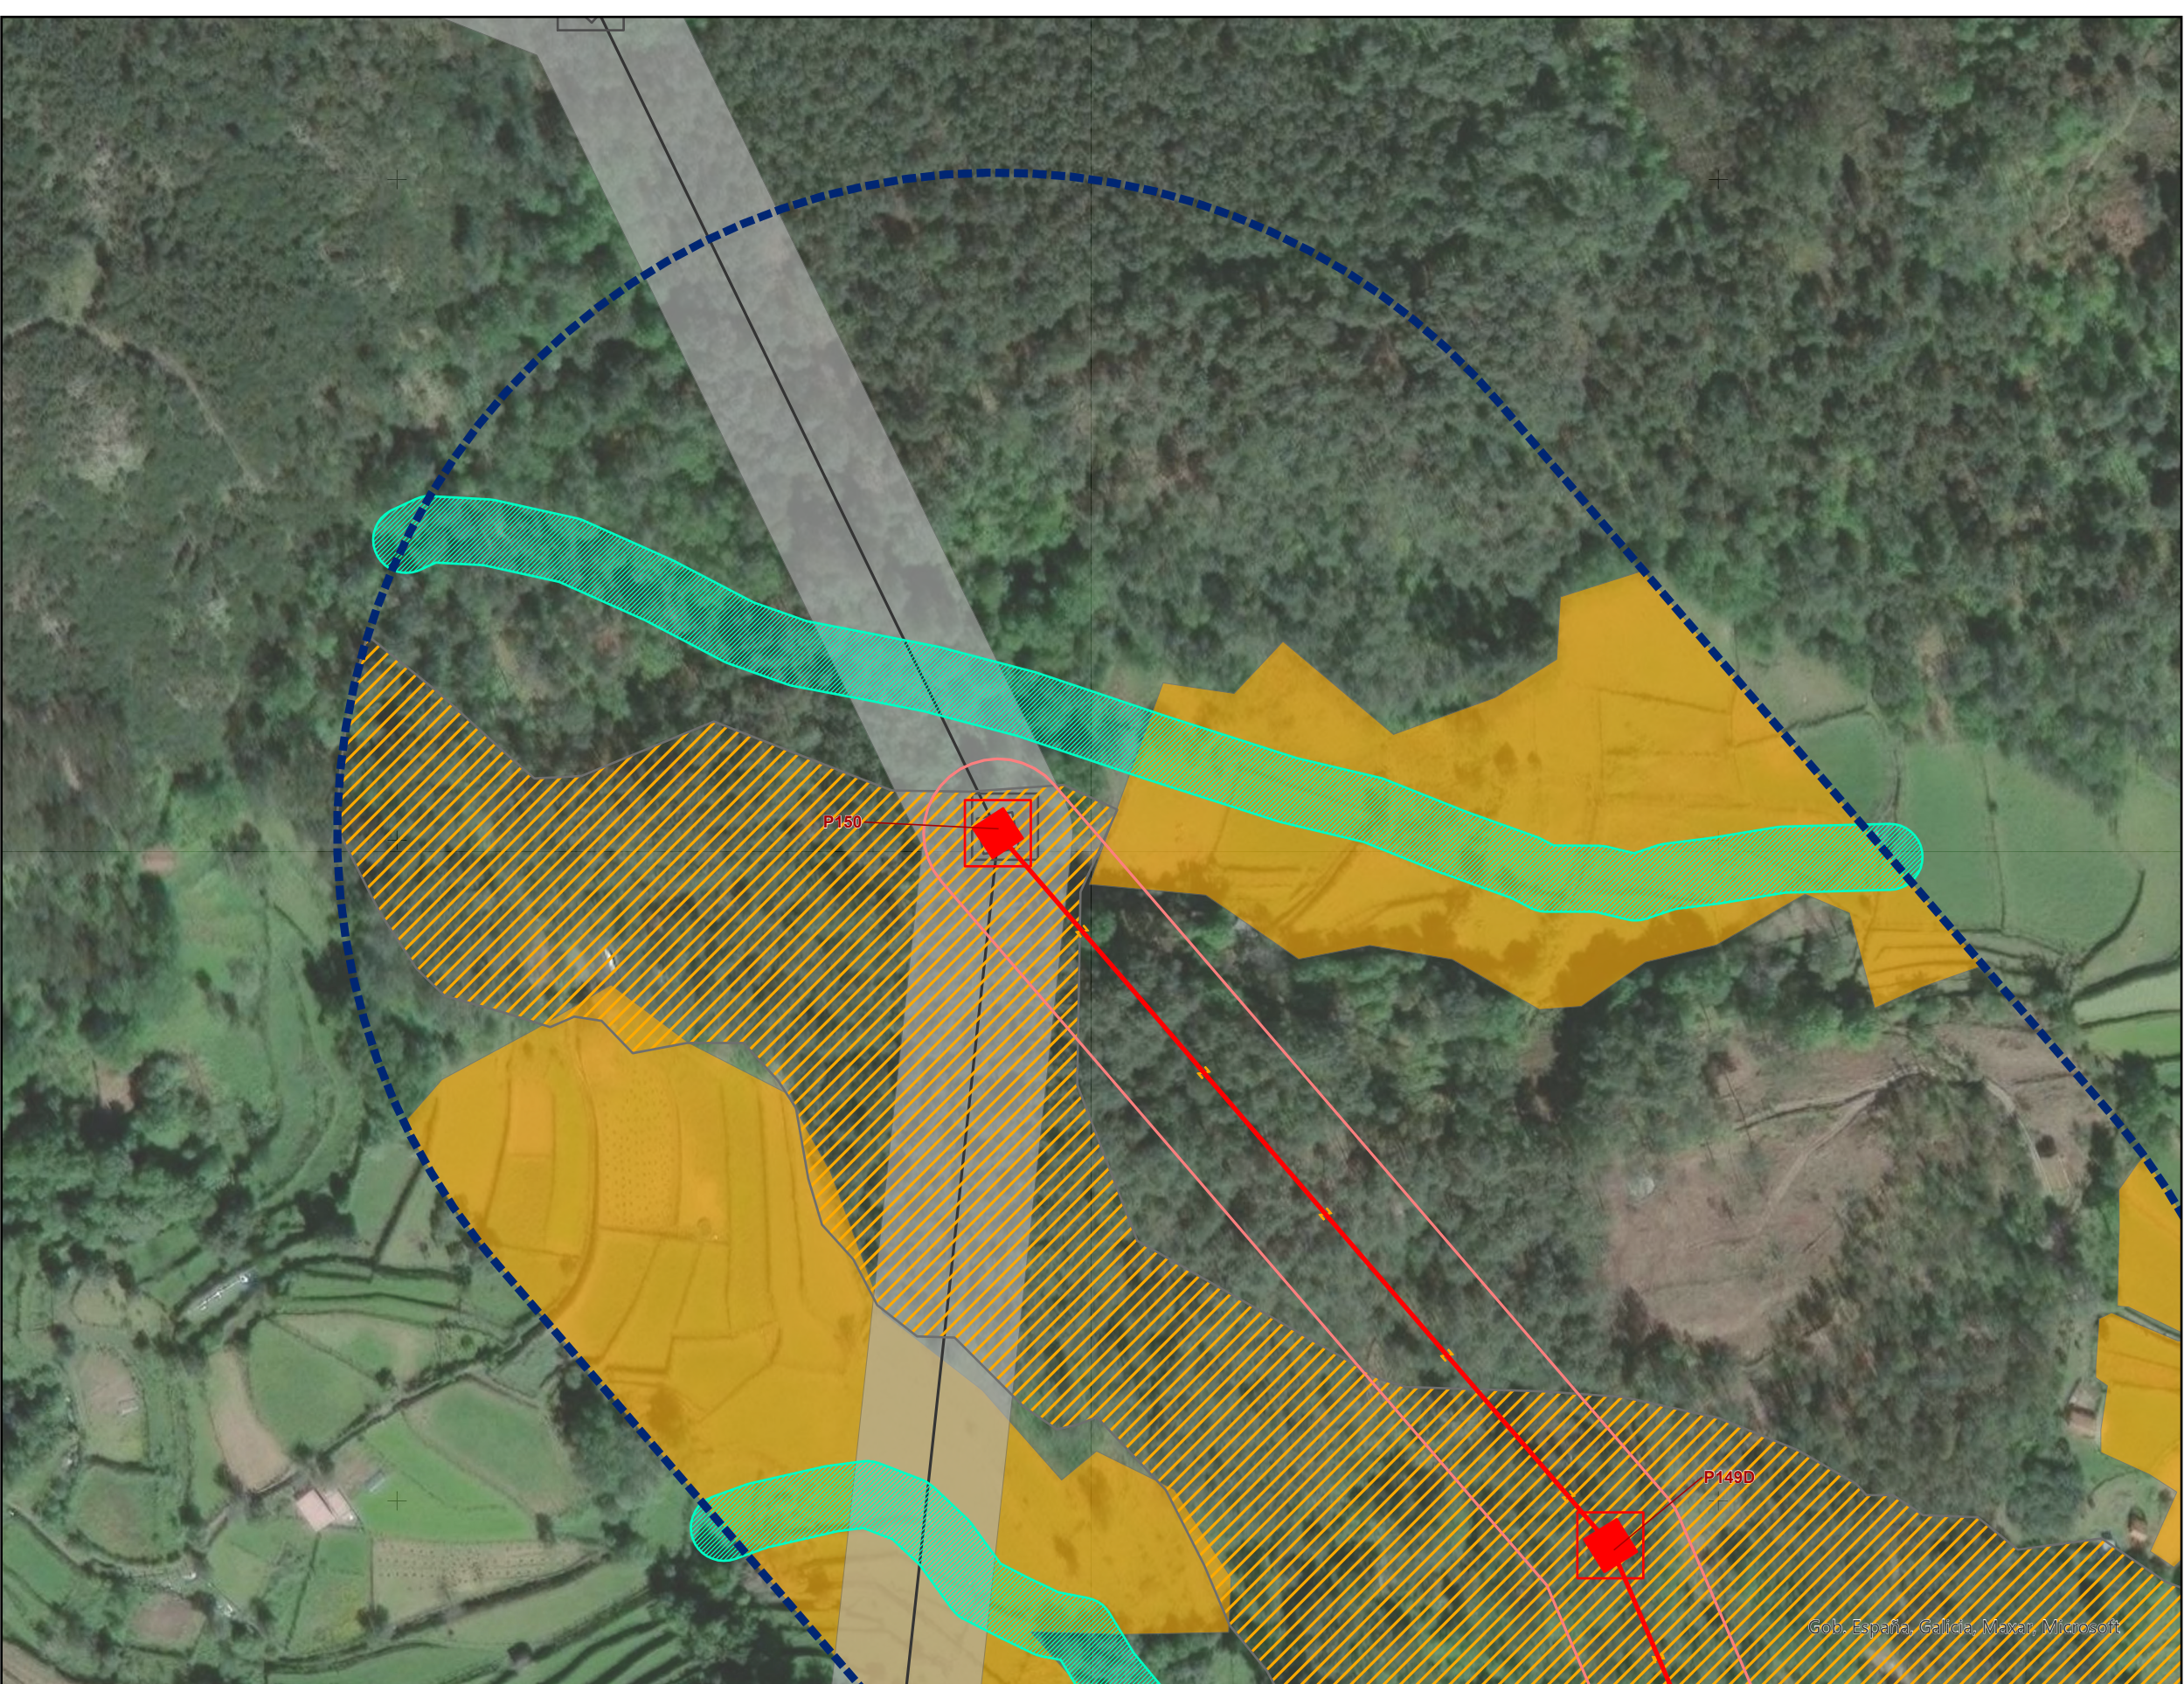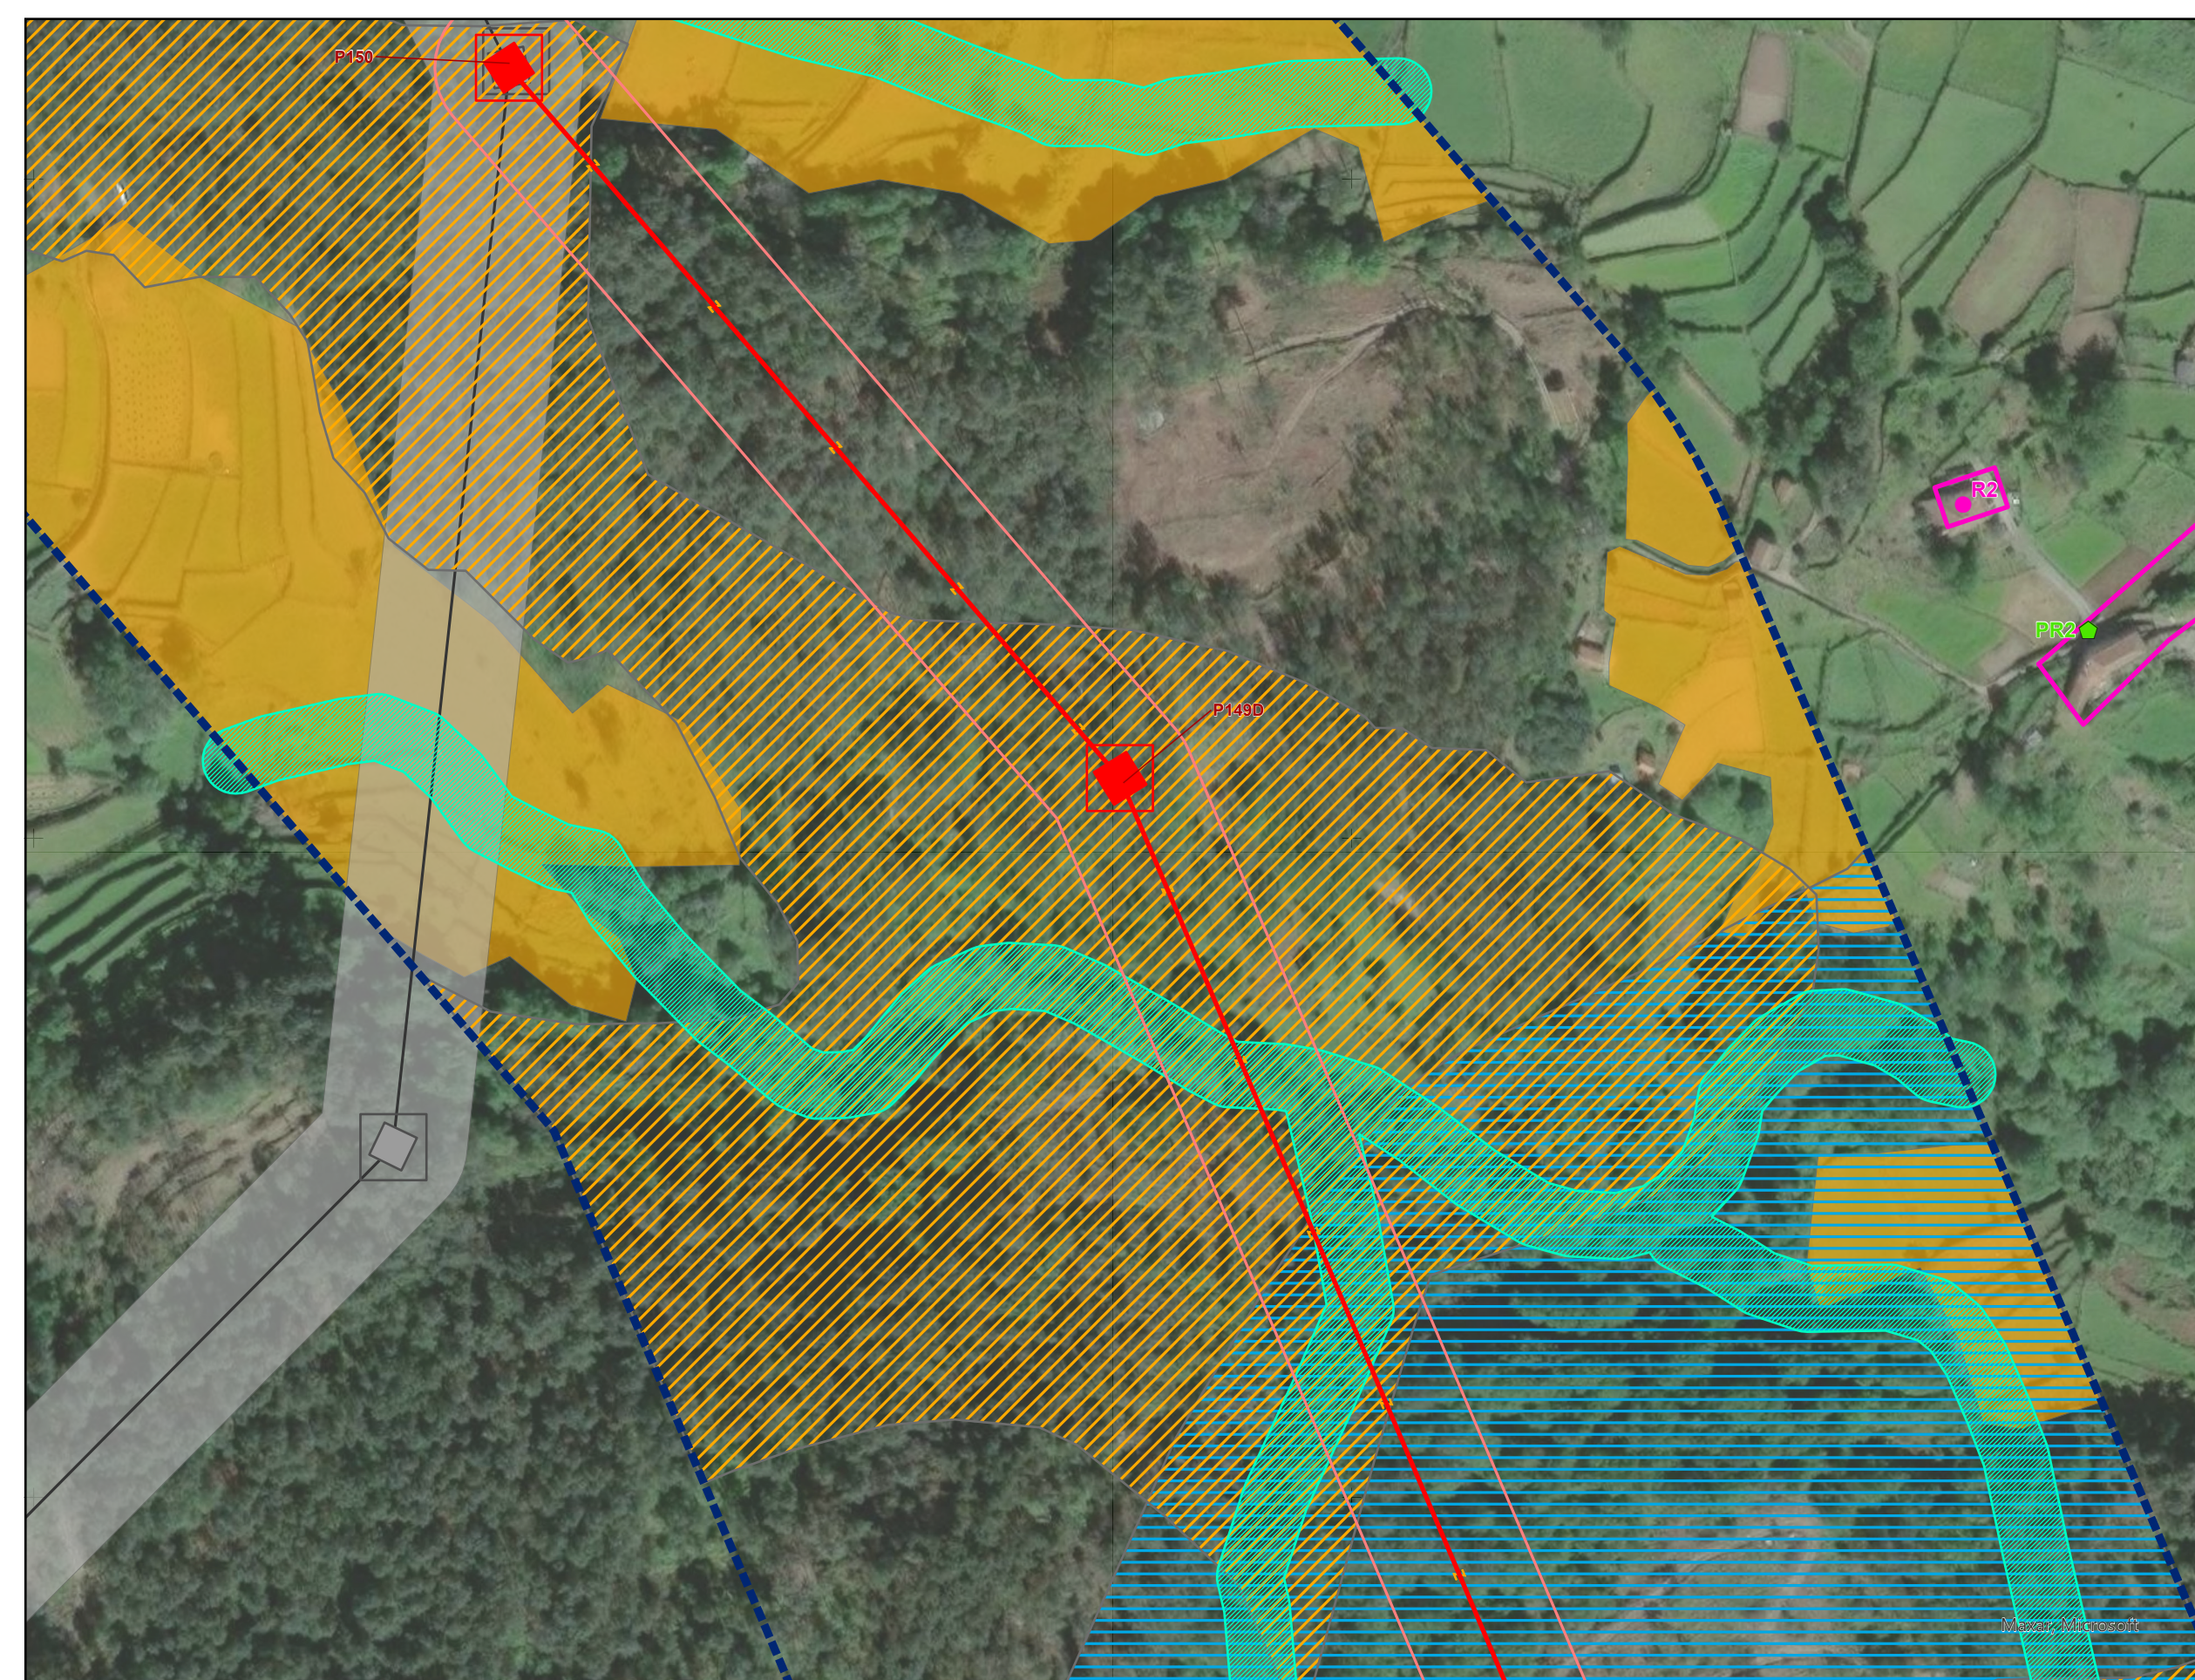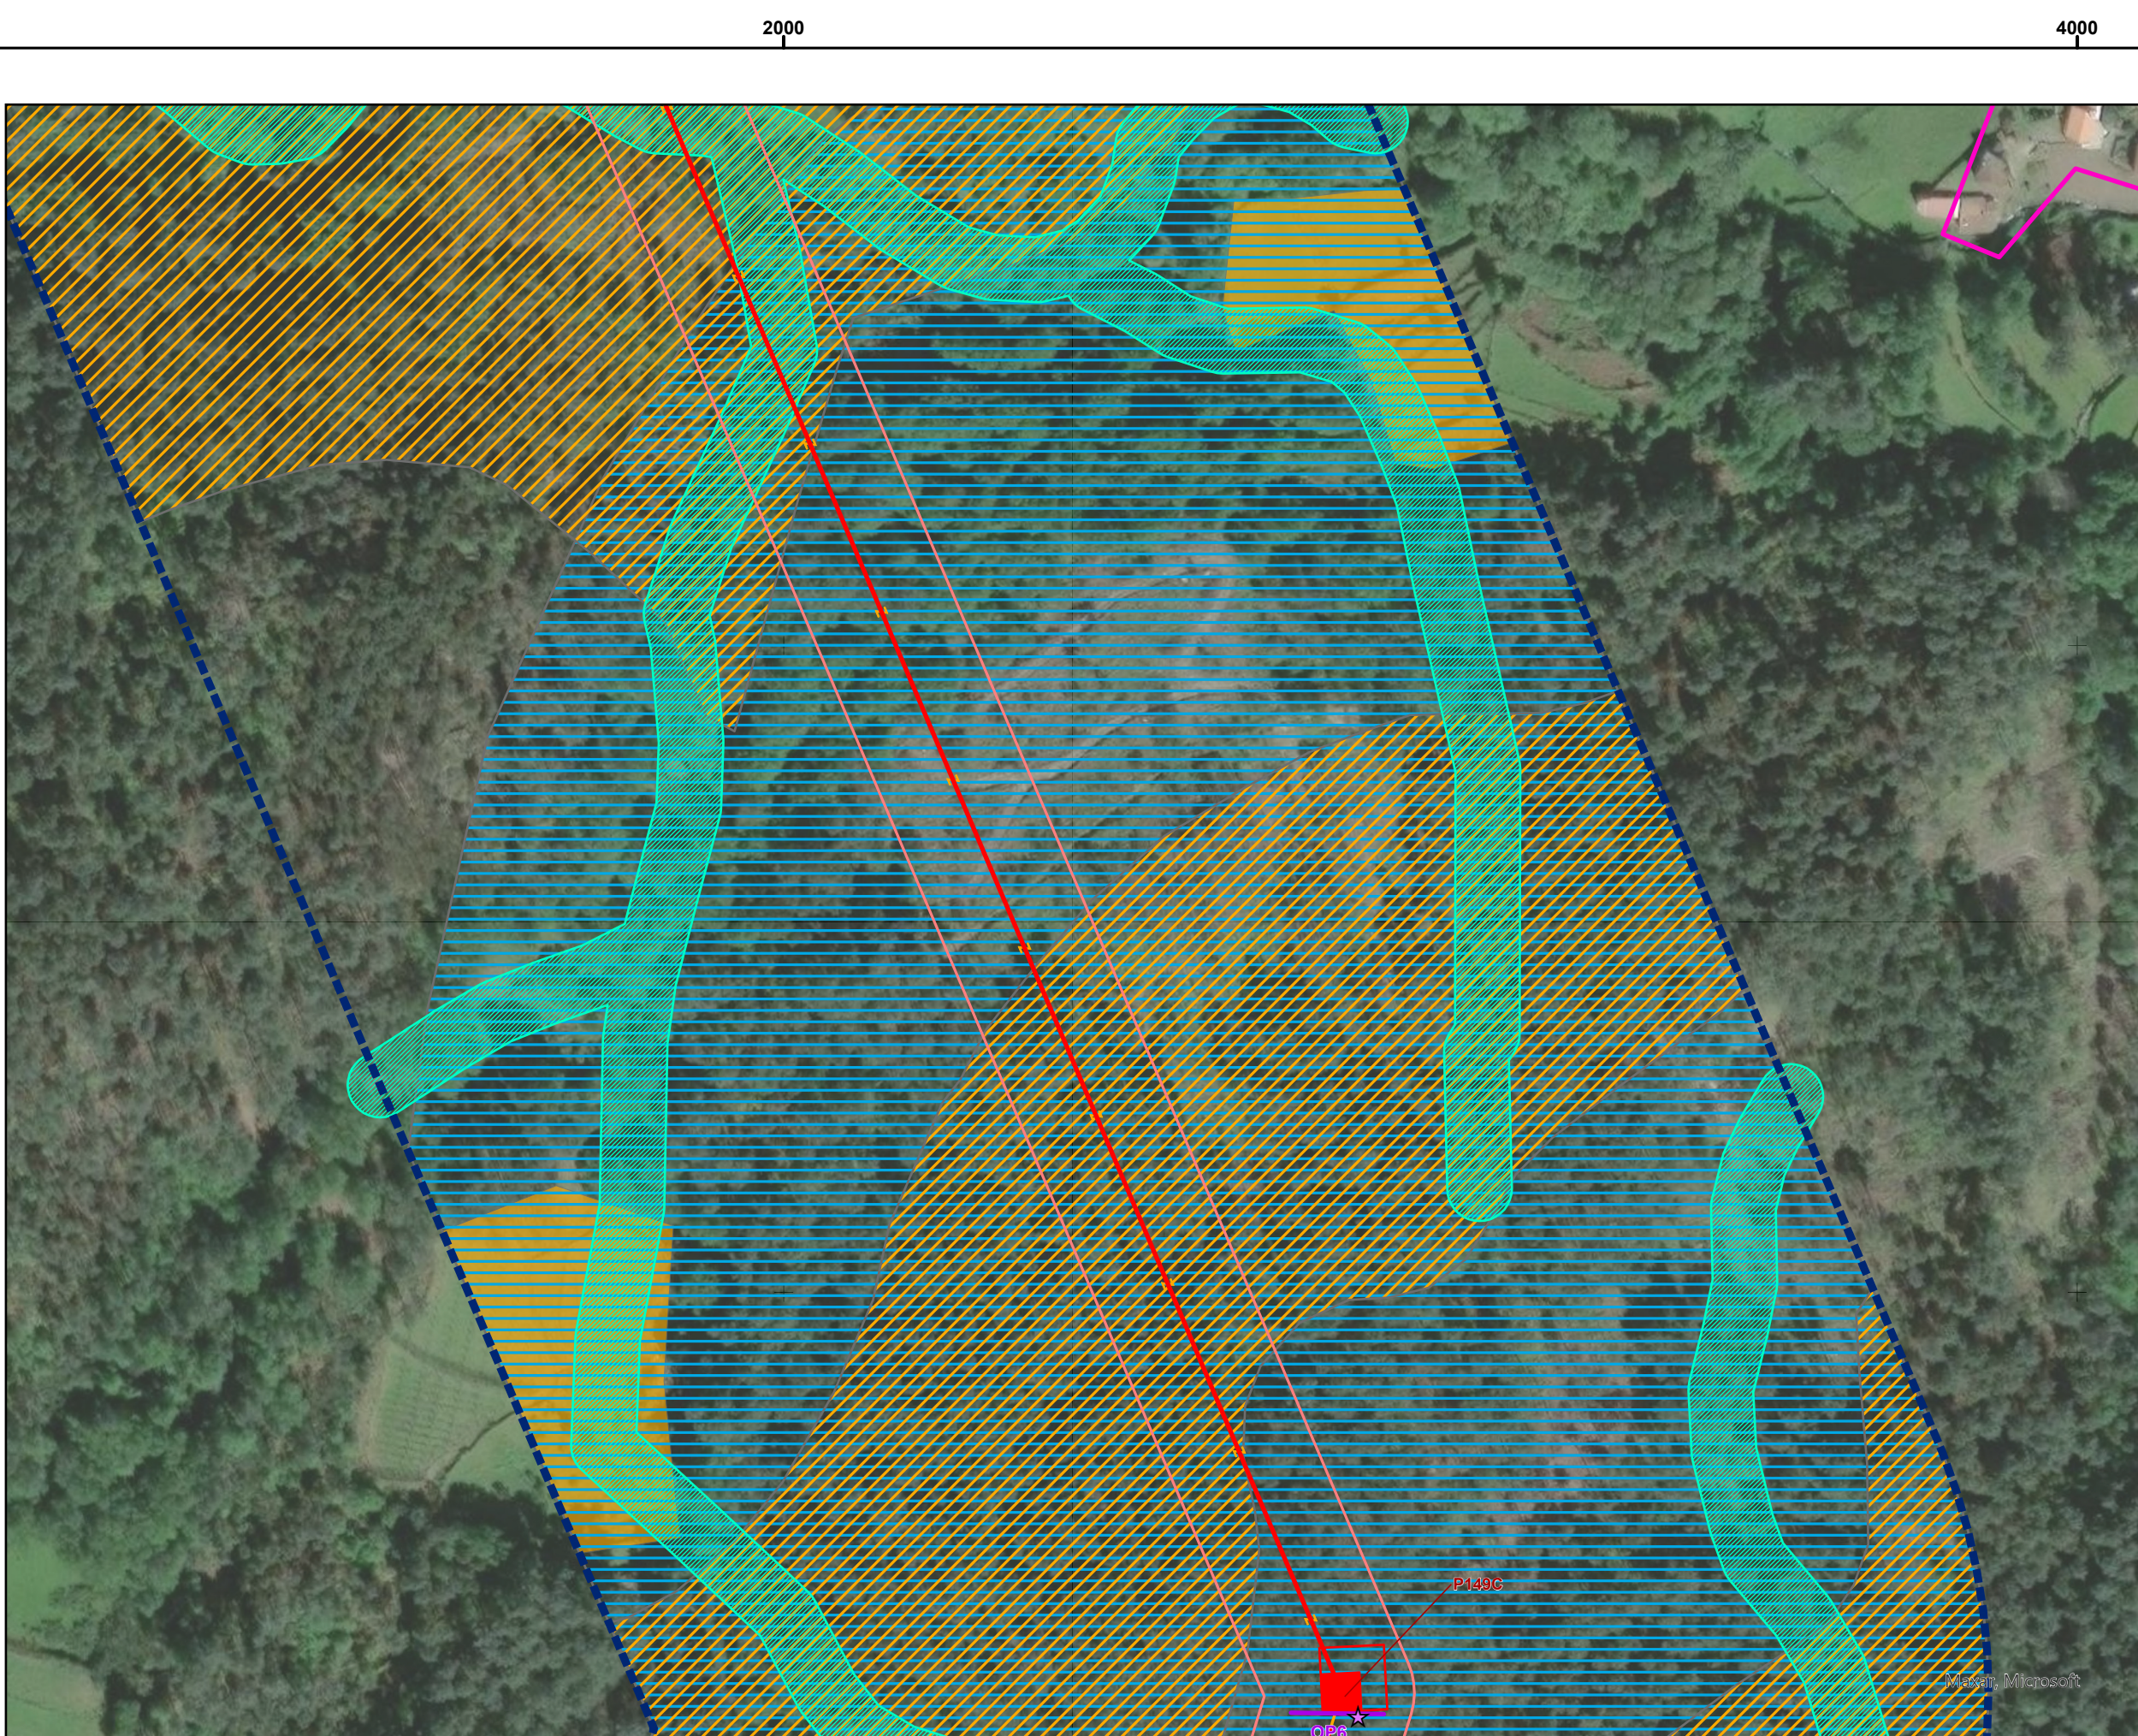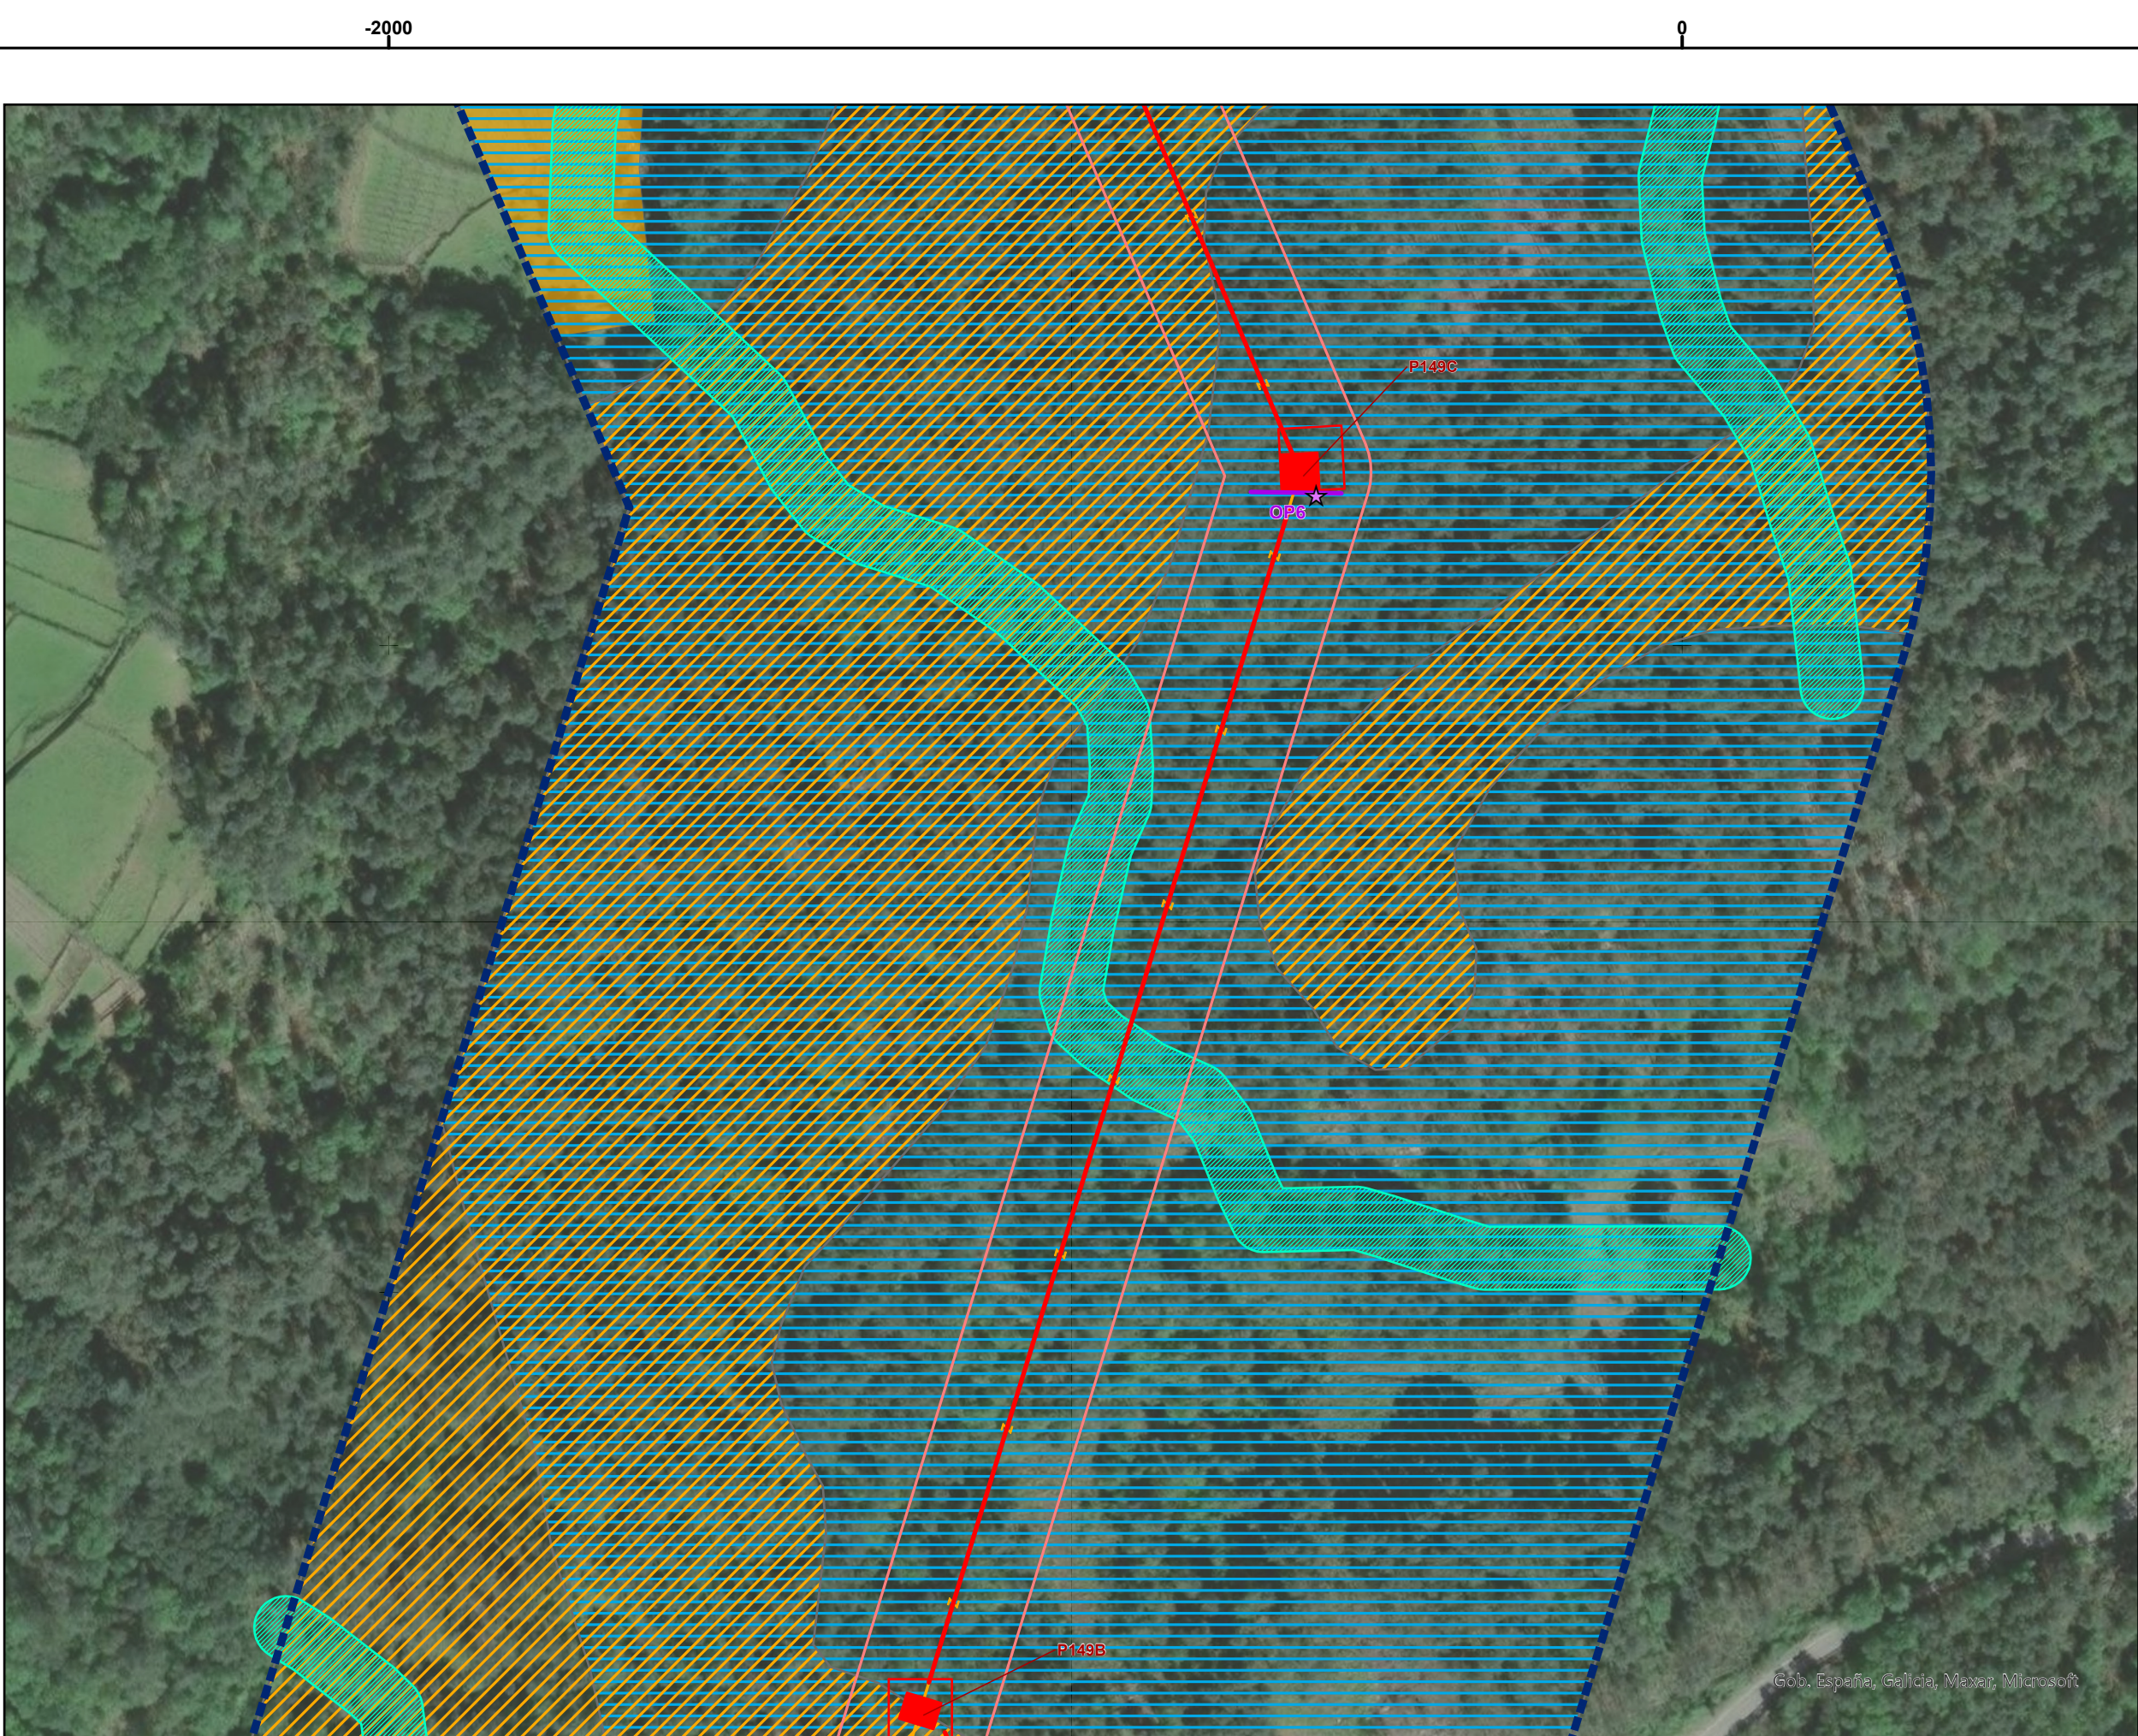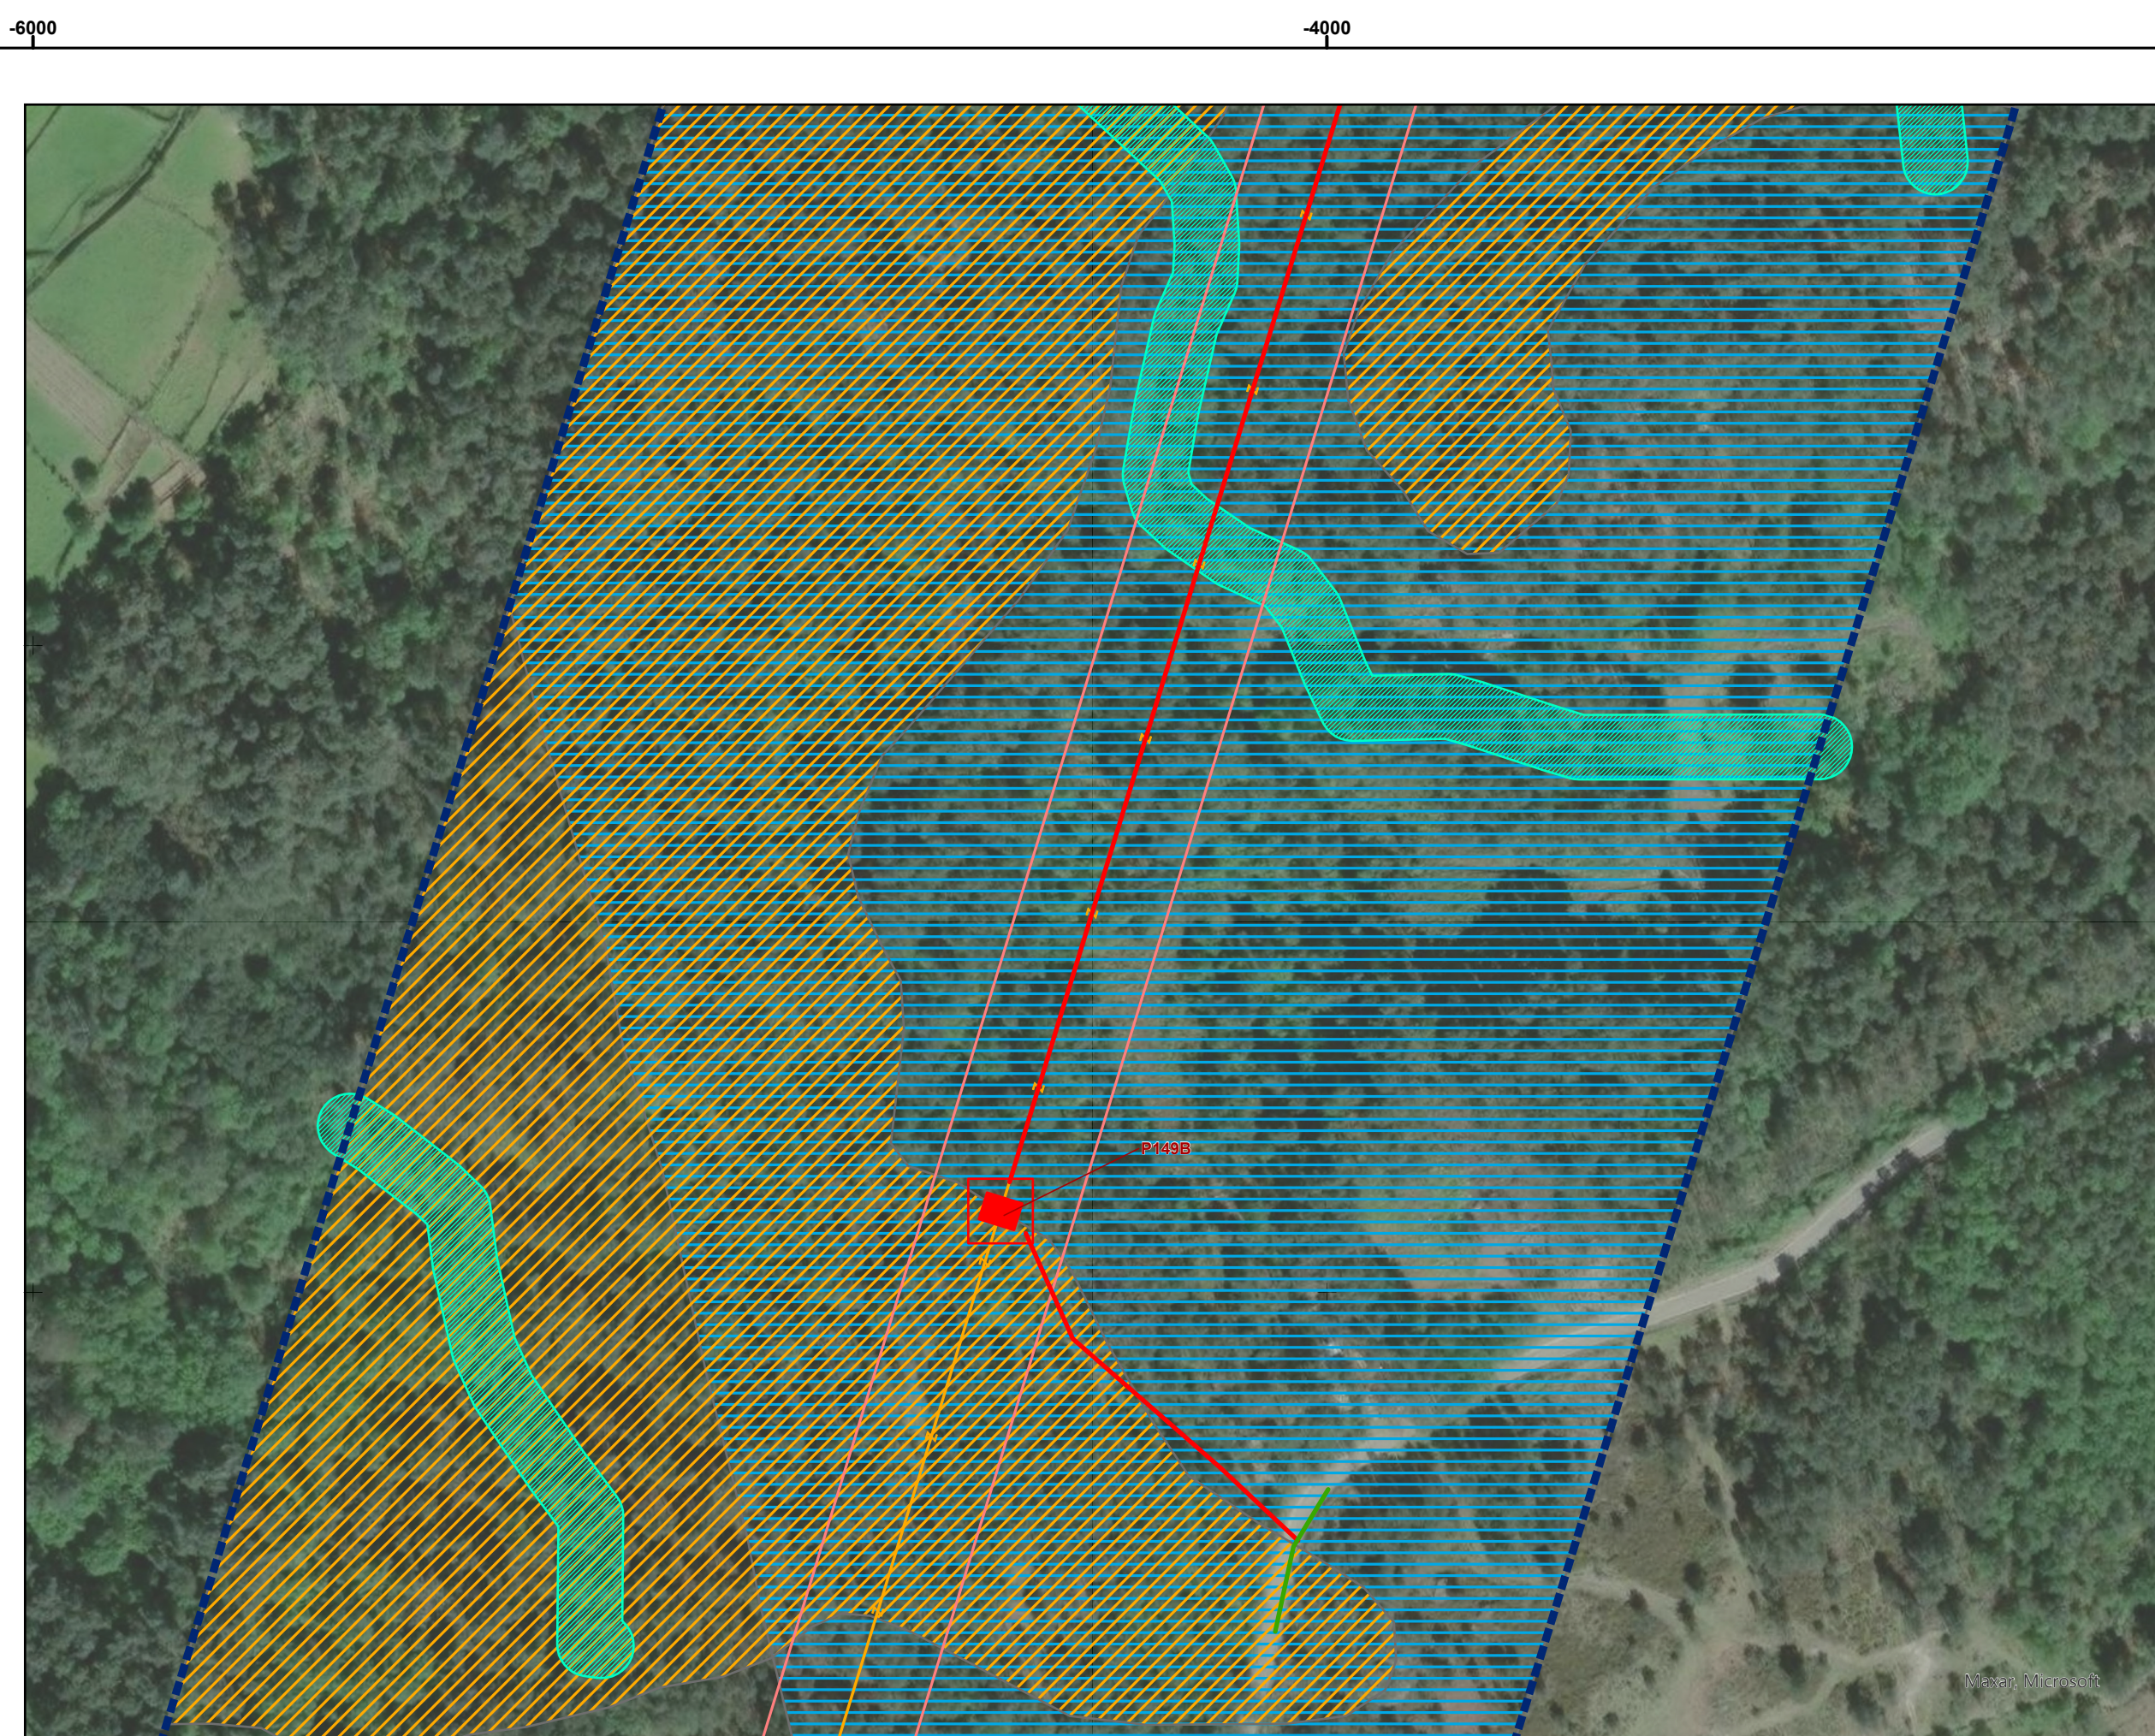

LINHA DUPLA PONTE DE LIMA – FONTEFRIA, TROÇO PORTUGUÊS, A 400 KV – ALTERAÇÃO DE TRACADO ENTRE OS APOÍOS P137 E P150

Elementos do projeto

- Apoios e respetiva área temporária de trabalho para sua implantação
- Nº apoio da linha elétrica (LPTL-FFR)
- Traçado da linha elétrica a construir (LPTL-FFR)
- Faixa de proteção (45m; inclui também a faixa de gestão de combustível)

Plano de acessos

- A construir
- A beneficiar
- Existente

Projeto avaliado em RECAPE

- Apoios e respetiva área temporária de trabalho para sua implantação
- Traçado da linha elétrica a construir
- Faixa de proteção

Condicionantes

Ambiente Sonoro: Recetores sensíveis e pontos de medição de ruído

- Recetores sensíveis
- Recetor avaliado
- Ponto de medição

Ocorrências Patrimoniais

Domínio Hídrico

Habitats

Reserva Ecológica Nacional

Uso e ocupação do solo

2. Agricultura

3. Pastagens

5. Florestas

LIMITES ADMINISTRATIVOS

Fonte: CADP 2024

Rev.	Data	Descrição das alterações	Aprov.

QUADRANTE COMPASS GROUP

www.quadranteglobal.com

Ciente

REN

Projeto

LINHA DUPLA PONTE DE LIMA – FONTEFRIA, TROÇO PORTUGUÊS, A 400 KV – ALTERAÇÃO DE TRACADO ENTRE OS APOÍOS P137 E P150

Fase

ESTUDO DE IMPACTE AMBIENTAL

Projeto de execução

Designação

PLANO DE ACESSOS

Escala Data Processo Ficheiro	1:2000 Maio de 2025 T202-01-A-07 T202-01-A-05-E-04-F-04-E-04-F-2-01	Programa Desenho Verificação Aprovação	Duarte Gonçalves Miguel Faria Ana Catarina Ana Catarina
--	--	---	--

Orçamento Nº _____
Mesado _____

654
Folia 2 de 2 (Adl)
00

Este documento é propriedade do GRUPO QUADRANTE, não podendo ser utilizado ou reproduzido no todo ou em parte, sem autorização prévia, nem a sua expressão abstratação. Este documento só é válido para o propósito específico de licenciamento assinado.