


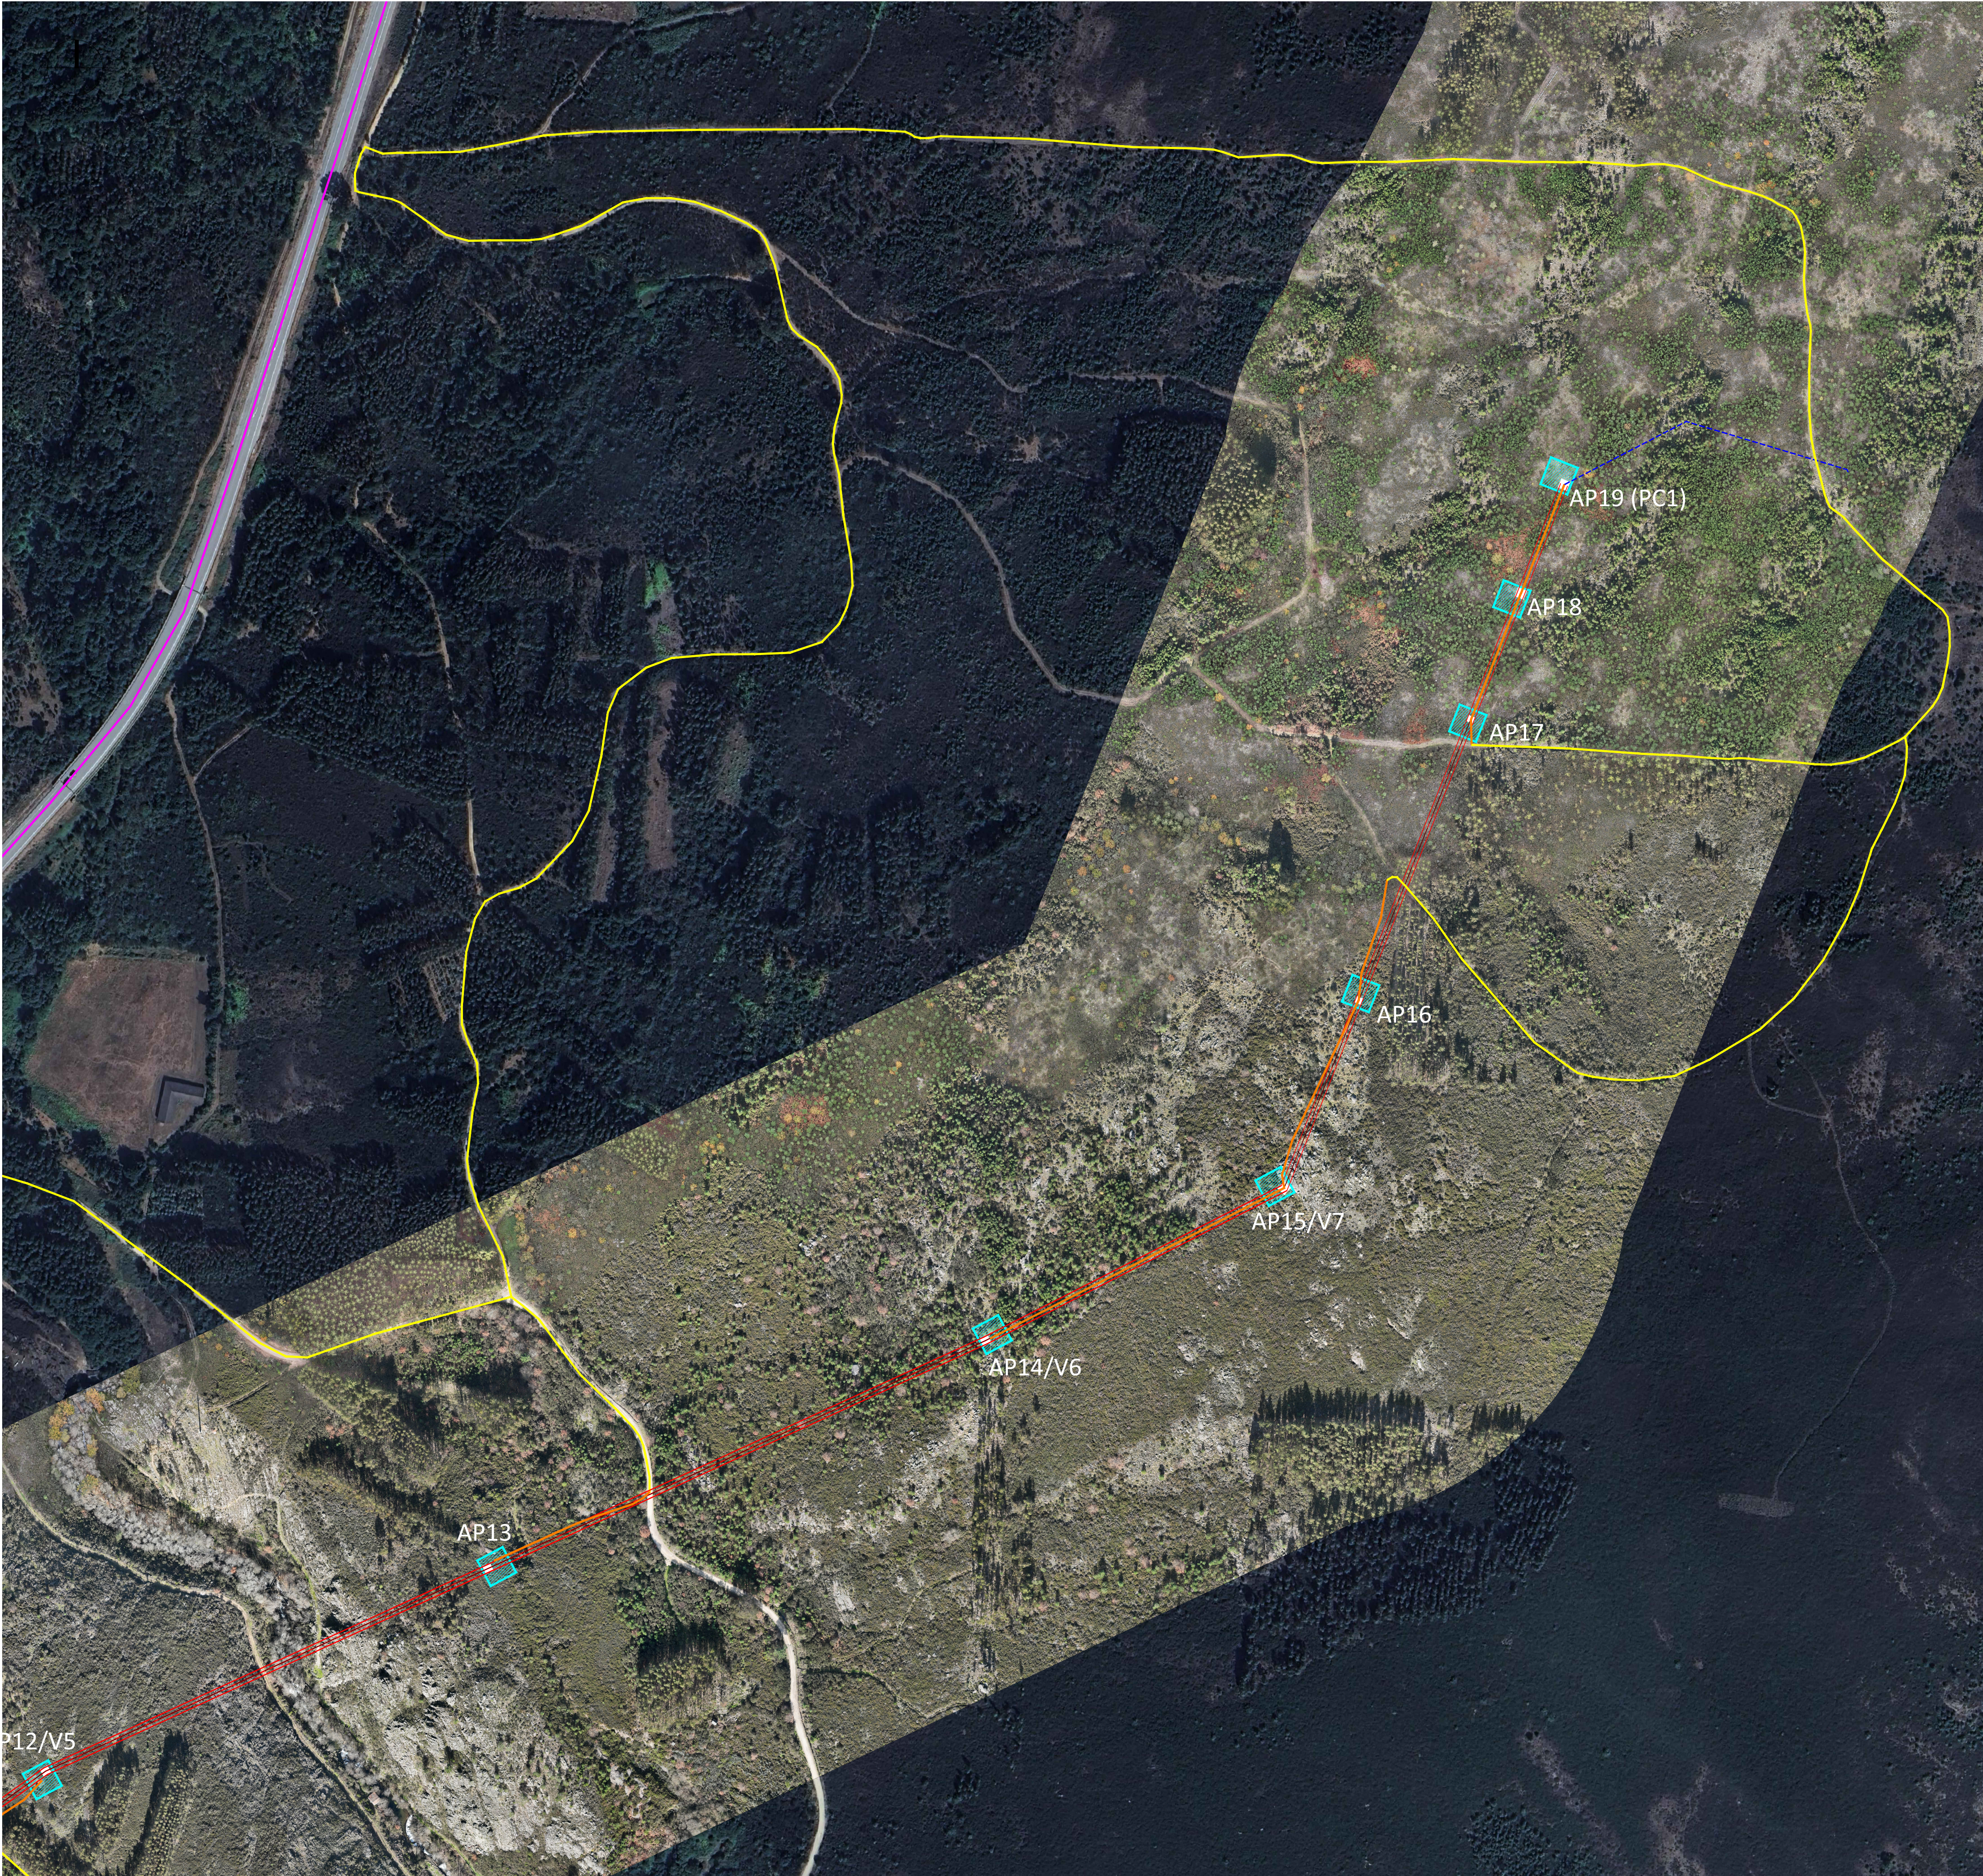

NOTAS GERAIS

- CASO SE VERIFIQUE QUALQUER INCOMPATIBILIDADE NO PRESENTE PROJETO, A MESMA DEVERÁ DE IMEDIATO SER COMUNICADA POR ESCRITO PARA O PROJETISTA;
- ESTE DESENHO CARECE DE CONSULTA E ANÁLISE DE OUTRAS PEÇAS DE PROJETO;
- DEVERÃO SER VERIFICADAS EM OBRA TODAS AS CONDICIONANTES ASSUMIDAS NO PROJETO.


LEGENDA

PAIS	PORTUGAL
DISTRITO	UISEU
CONCELHO	VILA NOVA DE PAIVA
FREGUESIA	QUEIRIGA
	LINHA ELÉTRICA DE MÉDIA TENSÃO A 30kV PAIVA I PC2 - PC1
	TRAÇADO SUBTERRÂNEO
	ACESSO A CRIAR
	ACESSO A MELHORAR
	ACESSO EXISTENTE NÃO PAVIMENTADO
	ACESSO EXISTENTE PAVIMENTADO
	ÁREA DE TRABALHO

SISTEMA DE COORDENADAS:

DATUM PLANIMÉTRICO PT-TM06/ETRS89

PLANTA CHAVE

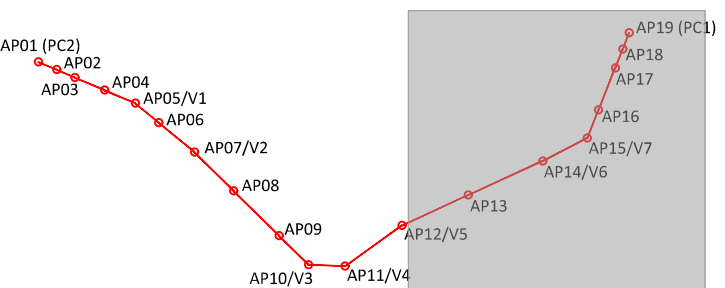

03	16-06-2025	REVISÃO GERAL	RLC
02	09-04-2025	REVISÃO GERAL	RLC
01	14-04-2025	REVISÃO GERAL	RLC
00	28-02-2025	EMIÇÃO INICIAL	RLC
Rev.	Data	Descrição das alterações	Aprov.



www.qd-eng.com

Ciente



Projeto

LINHA AÉREA DE MÉDIA TENSÃO, A 30 kV, PAIVA I PC2 - PC1

Fase

LICENCIAMENTO

Designação

PLANO DE ACESSOS

PORMENOR (AP14 a AP19)

PÁG. 4/4

Escalas : 1:2000	Projelou: LDF
Data : 28-02-2025	Desenhou: CFC
Processo : T2024-743-01	Verificou: RLC
Ficheiro : T2024-743-01-LC-OHL-01-106-03.dwg	Aprovou: RLC

Desenho Nº	Revisão
OHL-01-106	03

Este desenho é propriedade do GRUPO QUADRANTE, não podendo ser utilizado ou reproduzido no todo ou em parte, ou comunicado a terceiros, sem a sua expressa autorização. Este desenho só é válido para construção depois de devidamente assinado.