



NOTAS GERAIS

- CASO SE VERIFIQUE QUALQUER INCOMPATIBILIDADE NO PRESENTE PROJETO, A MESMA DEVERÁ DE IMEDIATO SER COORDINADA POR ESCRITO PARA O PROJETISTA.

- ESTE DESENHO CARECE DE CONSULTA E ANÁLISE DE OUTRAS PEÇAS DE PROJETO.

- DEVERÃO SER VERIFICADAS EM OBRA TODAS AS CONDICIONANTES ASSUMIDAS NO PROJETO.

LEGENDA

PAÍS	PORTUGAL
DISTRITO	GUARDA, VISEU
CONCELHO	AGUIAR DE BEIRA, BERNARCELOS, SÁTÃO, VILA NOVA DE PAIVA
FREGUESIA	U.F. DE AGUIAR DE BEIRA E CORVO, QUINTA, FERREIRA DE ALVES, U.F. DE AGUAS BOAS E FORLES, QUEIMOSA
	LINHA ELÉTRICA DE MÉDIA TENSÃO A 30 kV, PAIVA I - AGUIAR DA BEIRA I
	TRAÇADO SUBTERRÂNEO (L=HOLE830)
	TRAVESSIA (L=HOLE830)

SISTEMA DE COORDENADAS:

DATUM PLANIMÉTRICO PT-TMWE1989

DATUM ALTIMÉTRICO MNAS (MAREGRÁFO DE CASCAIS)

00	16-06-2025	EMISSÃO INICIAL	RLC
Rev.	Data	Descrição das alterações	Aprov.

QUADRANTE

www.qd-eng.com

Ciente

lightsourcebp

Projeto

LINHA AÉREA DE MÉDIA TENSÃO, A 30 kV, PAIVA I - AGUIAR DA BEIRA I

Fase

LICENCIAMENTO

Designação

PLANTA E TRAÇADO EM CARTOGRAFIA

PÁG. 1/11

Escala: 1:7500	Projeto: LDF
Data: 16-06-2025	Desenho: GFC
Processo: 12024-743-01	Verificação: RLC
Projeto: 12024-743-01-LC-CHL-01-203-00-00	Aprovação: RLC


Desenho Nº

OHL-01-203 00

Revisão

Este documento é propriedade do GRUPO QUADRANTE. Não poderá ser utilizado ou reproduzido sem a autorização expressa do GRUPO QUADRANTE. Este documento só é válido para o projeto em desenvolvimento.

16-06-2025

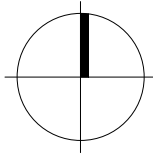

M=4000
+ P=130400

NOTAS GERAIS

- CASO SE VERIFIQUE QUALQUER INCOMPATIBILIDADE NO PRESENTE PROJETO, A MESMA DEVERÁ DE IMEDIATO SER COMUNICADA POR ESCRITO PARA O PROJETISTA;
- ESTE DESENHO CARECE DE CONSULTA E ANÁLISE DE OUTRAS PEÇAS DE PROJETO;
- DEVERÃO SER VERIFICADAS EM OBRA TODAS AS CONDICIONANTES ASSUMIDAS NO PROJETO.


LEGENDA

PAIS	PORTUGAL
DISTRITO	GUARDA: VISEU
CONCELHO	AGUIAR DE BEIRA; SERNANCELHE; SÁTÃO; VILA NOVA DE PAIVA
FREGUESIA	U.F. DE AGUIAR DE BEIRA E CORUJE; QUINTELA; FERREIRA DE AVES; U.F. DE ÁGUAS BOAS E FORLES; QUERIGA
	LINHA ELÉTRICA DE MÉDIA TENSÃO A 30 kV, PAIVA I - AGUIAR DA BEIRA I
	TRAÇADO SUBTERRÂNEO (LXHI0LE630)
	TRAVESSIA (LXHI0LE630)

SISTEMA DE COORDENADAS:

DATUM PLANIMÉTRICO PT-TM06/ETRS89
DATUM ALTIMÉTRICO NMA38 (MAREGRÁFO DE CASCAIS)

PLANTA CHAVE

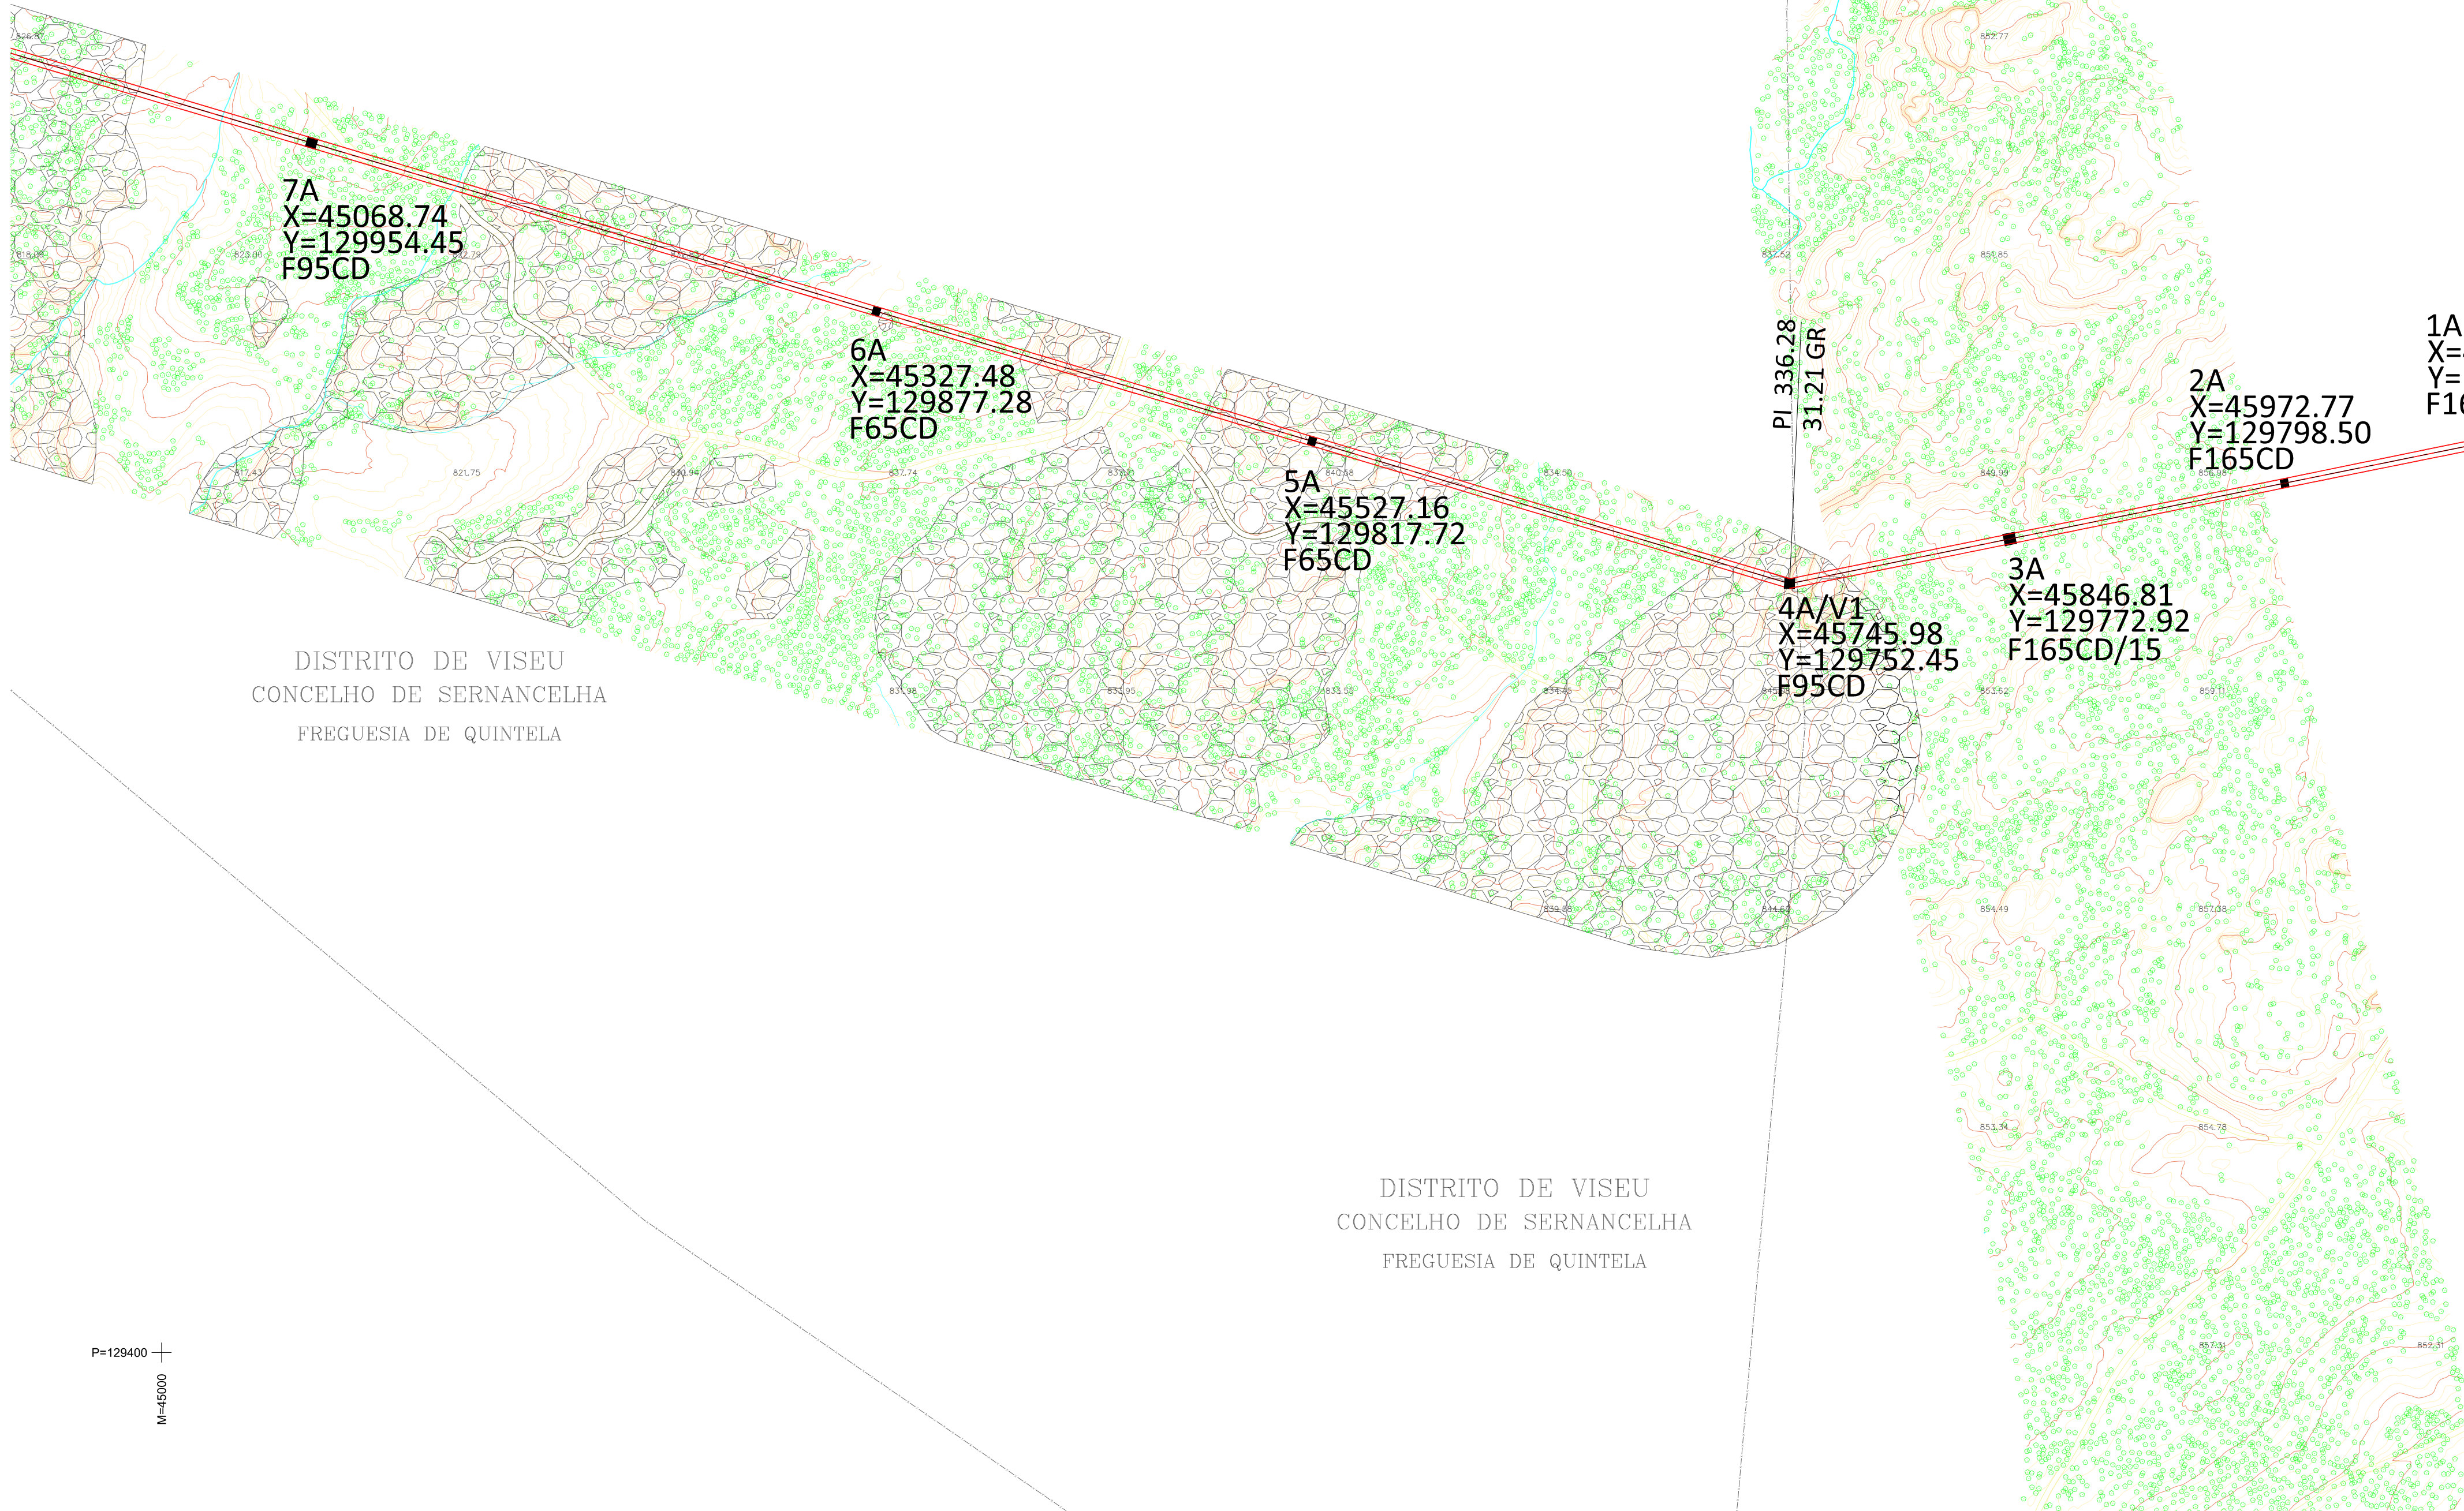

DISTRITO DE VISEU
CONCELHO DE SERNANCELHA
FREGUESIA DE QUINTELA

DISTRITO DE VISEU
CONCELHO DE SERNANCELHA
FREGUESIA DE QUINTELA

00	16-06-2025	EMIÇÃO INICIAL	RLC
Rev.	Data	Descrição das alterações	Aprov.

www.qd-eng.com

Ciente

Projeto
LINHA AÉREA DE MÉDIA TENSÃO,
A 30 kV, PAIVA I - AGUIAR DA BEIRA I

Fase
LICENCIAMENTO

Designação
PLANTA E TRAÇADO EM CARTOGRAFIA

PÁG. 2/11


Escala: 1:2000	Projeto: LDF
Data: 16-06-2025	Desenho: CFC
Processo: T2024-743-01	Verifico: RLC
Ficheiro: T2024-743-01-LC-OHL-01-203-00.dwg	Aprova: RLC

Desenho Nº

OHL-01-203 00

Revisão


Este desenho é propriedade do GRUPO QUADRANTE, não podendo ser utilizado ou reproduzido no todo ou em parte, ou comunicado a terceiros, sem a sua expressa autorização. Este desenho só é válido para construção depois de devidamente assinado.

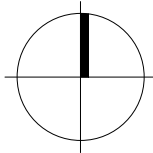

N=45000
P=130600

DISTRITO DE VISEU
CONCELHO DE SÁTÃO
FREGUESIA DE FERREIRA DE AVES

DISTRITO DE VISEU
CONCELHO DE SERNANCELHA
FREGUESIA DE QUINTELA

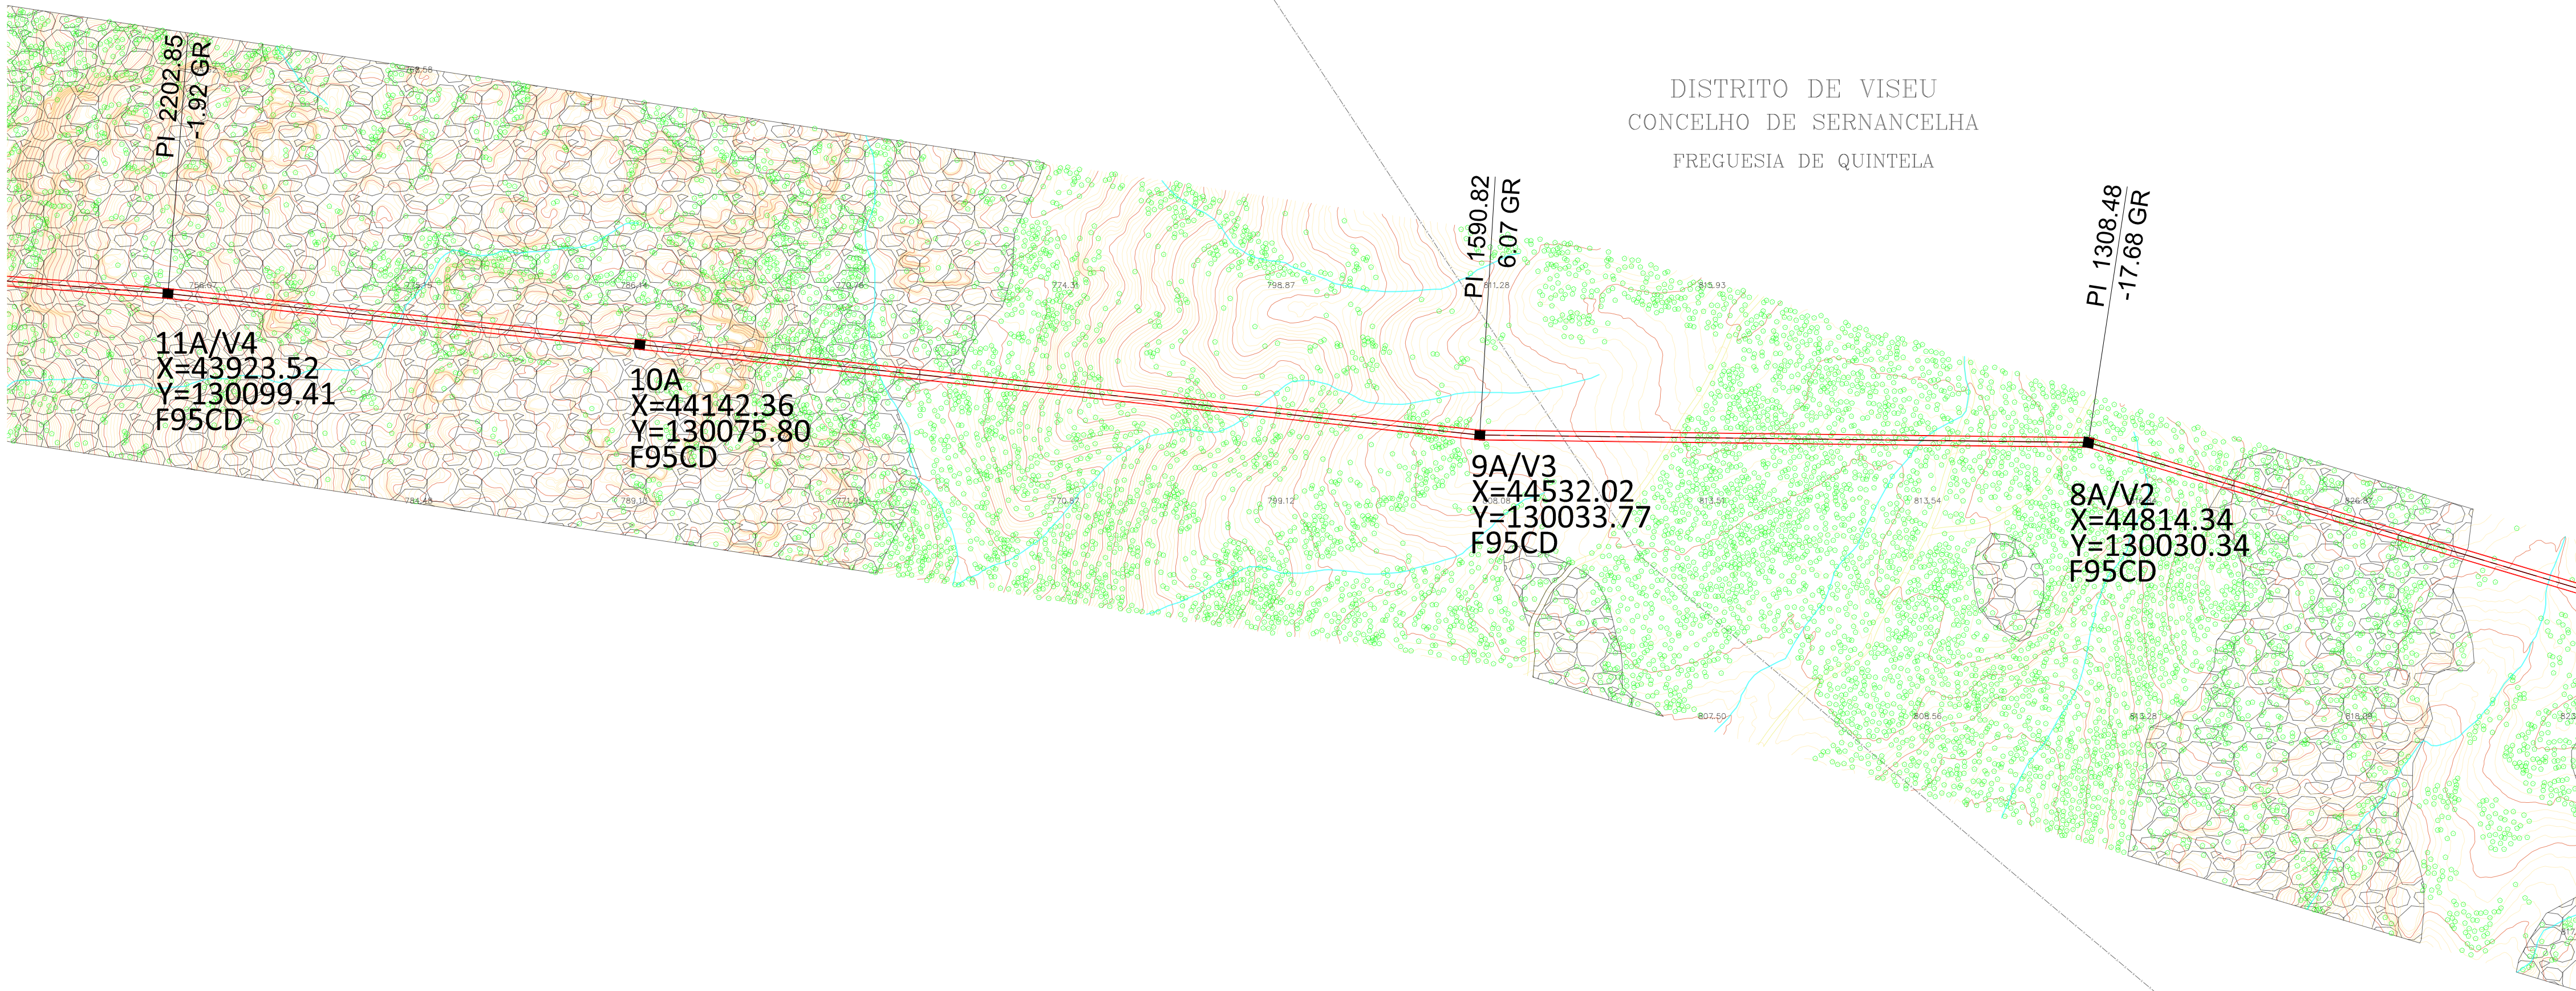

P=129600
N=4000

NOTAS GERAIS

- CASO SE VERIFIQUE QUALQUER INCOMPATIBILIDADE NO PRESENTE PROJETO, A MESMA DEVERÁ DE IMEDIATO SER COMUNICADA POR ESCRITO PARA O PROJETISTA;
- ESTE DESENHO CARECE DE CONSULTA E ANÁLISE DE OUTRAS PEÇAS DE PROJETO;
- DEVERÃO SER VERIFICADAS EM OBRA TODAS AS CONDICIONANTES ASSUMIDAS NO PROJETO.

LEGENDA

PAIS	PORTUGAL
DISTRITO	GUARDA: VISEU
CONCELHO	AGUIAR DE BEIRA; SERNANCELHE; SÁTÃO; VILA NOVA DE PAIVA
FREGUESIA	U.F. DE AGUIAR DE BEIRA E CORUJE; QUINTELA; FERREIRA DE AVES; U.F. DE ÁGUAS BOAS E FORLES; QUEIRIGA
	LINHA ELÉTRICA DE MÉDIA TENSÃO A 30 kV, PAIVA I - AGUIAR DA BEIRA I
	TRAÇADO SUBTERRÂNEO (LXHI0LE630)
	TRAVESSIA (LXHI0LE630)

SISTEMA DE COORDENADAS:

DATUM PLANIMÉTRICO PT-TM06/ETRS89
DATUM ALTIMÉTRICO NMA38 (MAREGRAFO DE CASCAIS)

PLANTA CHAVE



Rev.	Data	Descrição das alterações	Aprov.
00	16-06-2025	EMIÇÃO INICIAL	RLC

www.qd-eng.com

Ciente

Projeto

LINHA AÉREA DE MÉDIA TENSÃO,
A 30 kV, PAIVA I - AGUIAR DA BEIRA I

Fase

LICENCIAMENTO

Designação

PLANTA E TRAÇADO EM CARTOGRAFIA

PÁG. 3/11


Escalas : 1:2000	Projelou: LDF
Data : 16-06-2025	Desenhou : CFC
Processo : T2024-743-01	Verificou : RLC
Ficheiro : T2024-743-01-LC-OHL-01-203-00.dwg	Aprovou : RLC

Desenho Nº

Revisão


OHL-01-203 00

Este desenho é propriedade do GRUPO QUADRANTE, não podendo ser utilizado ou reproduzido no todo ou em parte, ou comunicado a terceiros, sem a sua expressa autorização. Este desenho só é válido para construção depois de devidamente assinado.

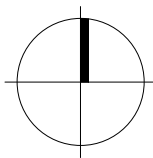

M=43800
P=130600

P=129800
M=42800

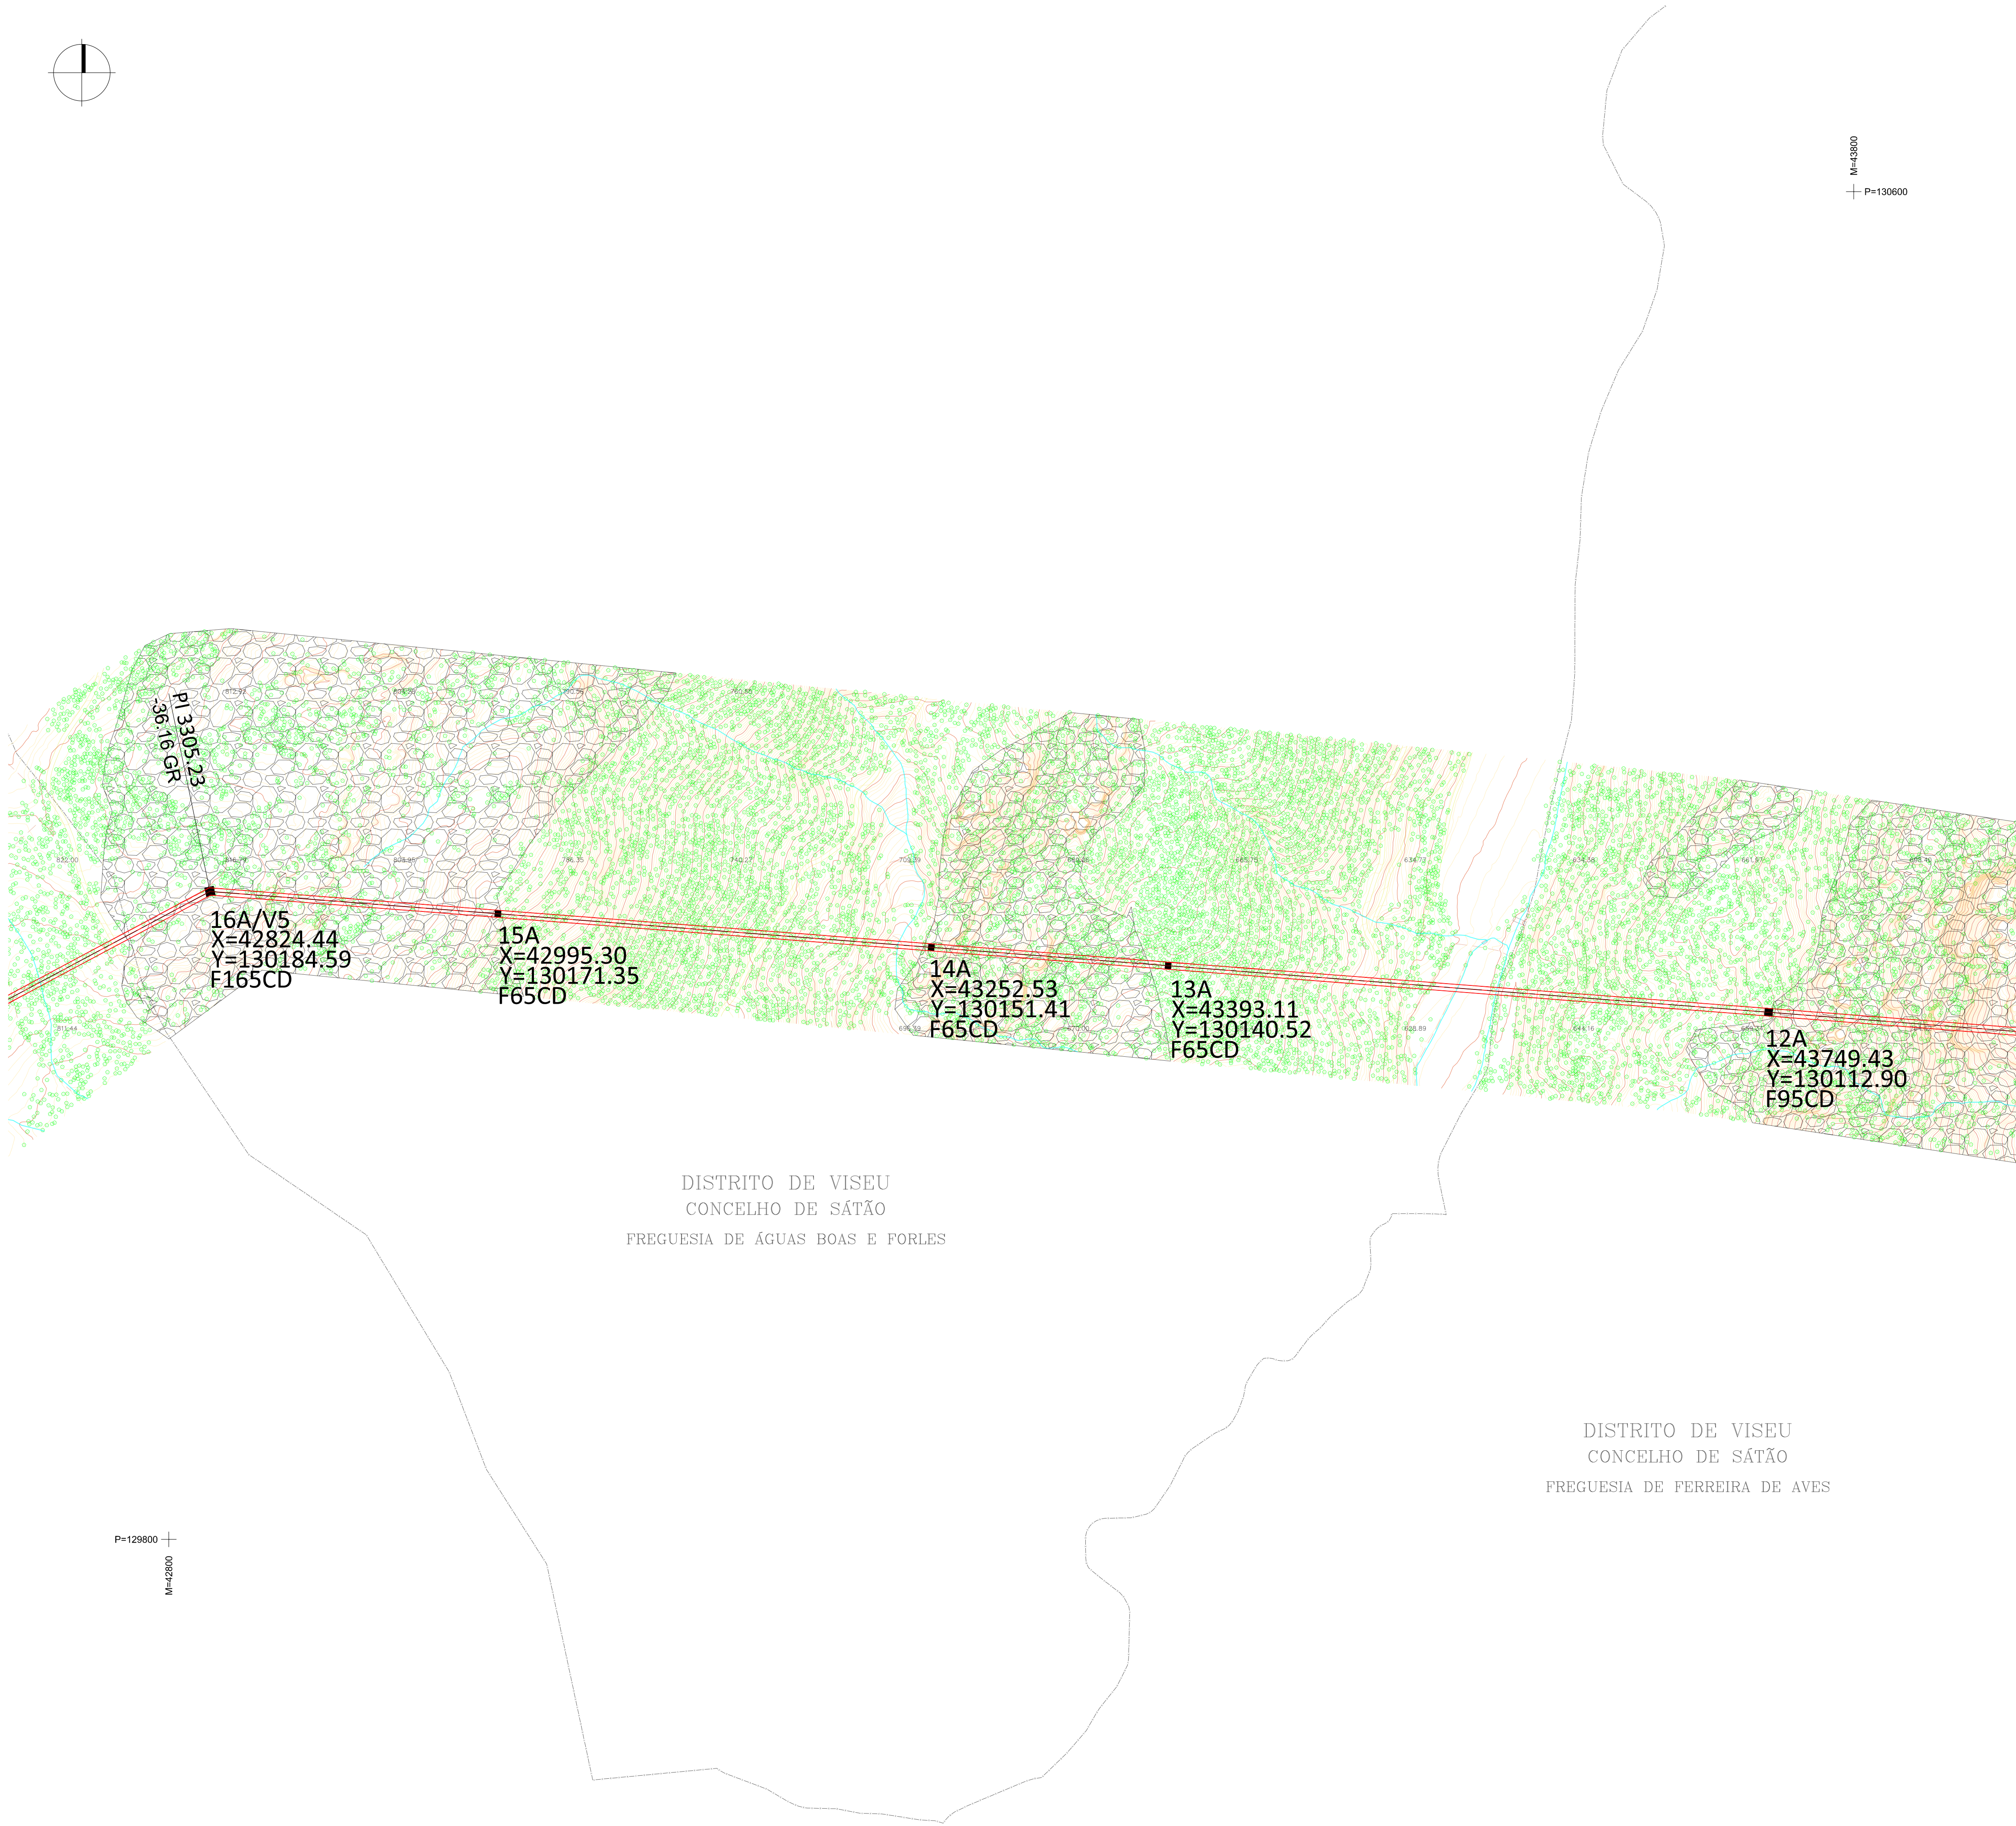

NOTAS GERAIS

- CASO SE VERIFIQUE QUALQUER INCOMPATIBILIDADE NO PRESENTE PROJETO, A MESMA DEVERÁ DE IMEDIATO SER COMUNICADA POR ESCRITO PARA O PROJETISTA;
- ESTE DESENHO CARECE DE CONSULTA E ANÁLISE DE OUTRAS PEÇAS DE PROJETO;
- DEVERÃO SER VERIFICADAS EM OBRA TODAS AS CONDICIONANTES ASSUMIDAS NO PROJETO.

LEGENDA

PAIS	PORTUGAL
DISTRITO	GUARDA; VISEU
CONCELHO	AGUIAR DE BEIRA; SERNANCELHE; SÁTÃO; VILA NOVA DE PAIVA
FREGUESIA	U.F. DE AGUIAR DE BEIRA E CORUJE; QUINTELA; FERREIRA DE AVES; U.F. DE ÁGUAS BOAS E FORLES; QUERIGA
	LINHA ELÉTRICA DE MÉDIA TENSÃO A 30 kV, PAIVA I - AGUIAR DA BEIRA I
	TRAÇADO SUBTERRÂNEO (LXHI0LE630)
	TRAVESSIA (LXHI0LE630)

SISTEMA DE COORDENADAS:

DATUM PLANIMÉTRICO PT-TM06/ETRS89
DATUM ALTIMÉTRICO NMA38 (MAREGRÁFO DE CASCAIS)

PLANTA CHAVE



00	16-06-2025	EMIÇÃO INICIAL	RLC
Rev.	Data	Descrição das alterações	Aprov.

www.qd-eng.com

Ciente

Projeto

LINHA AÉREA DE MÉDIA TENSÃO,
A 30 kV, PAIVA I - AGUIAR DA BEIRA I

Fase

LICENCIAMENTO

Designação


PLANTA E TRAÇADO EM CARTOGRAFIA

PÁG. 4/11

Escalas : 1:2000	Projelou: LDF
Data : 16-06-2025	Desenhou : CFC
Processo : T2024-743-01	Verificou : RLC
Ficheiro : T2024-743-01-LC-OHL-01-203-00.dwg	Aprovou : RLC

Desenho Nº	Revisão
OHL-01-203	00

Este desenho é propriedade do GRUPO QUADRANTE, não podendo ser utilizado ou reproduzido no todo ou em parte, ou comunicado a terceiros, sem a sua expressa autorização. Este desenho só é válido para construção depois de devidamente assinado.

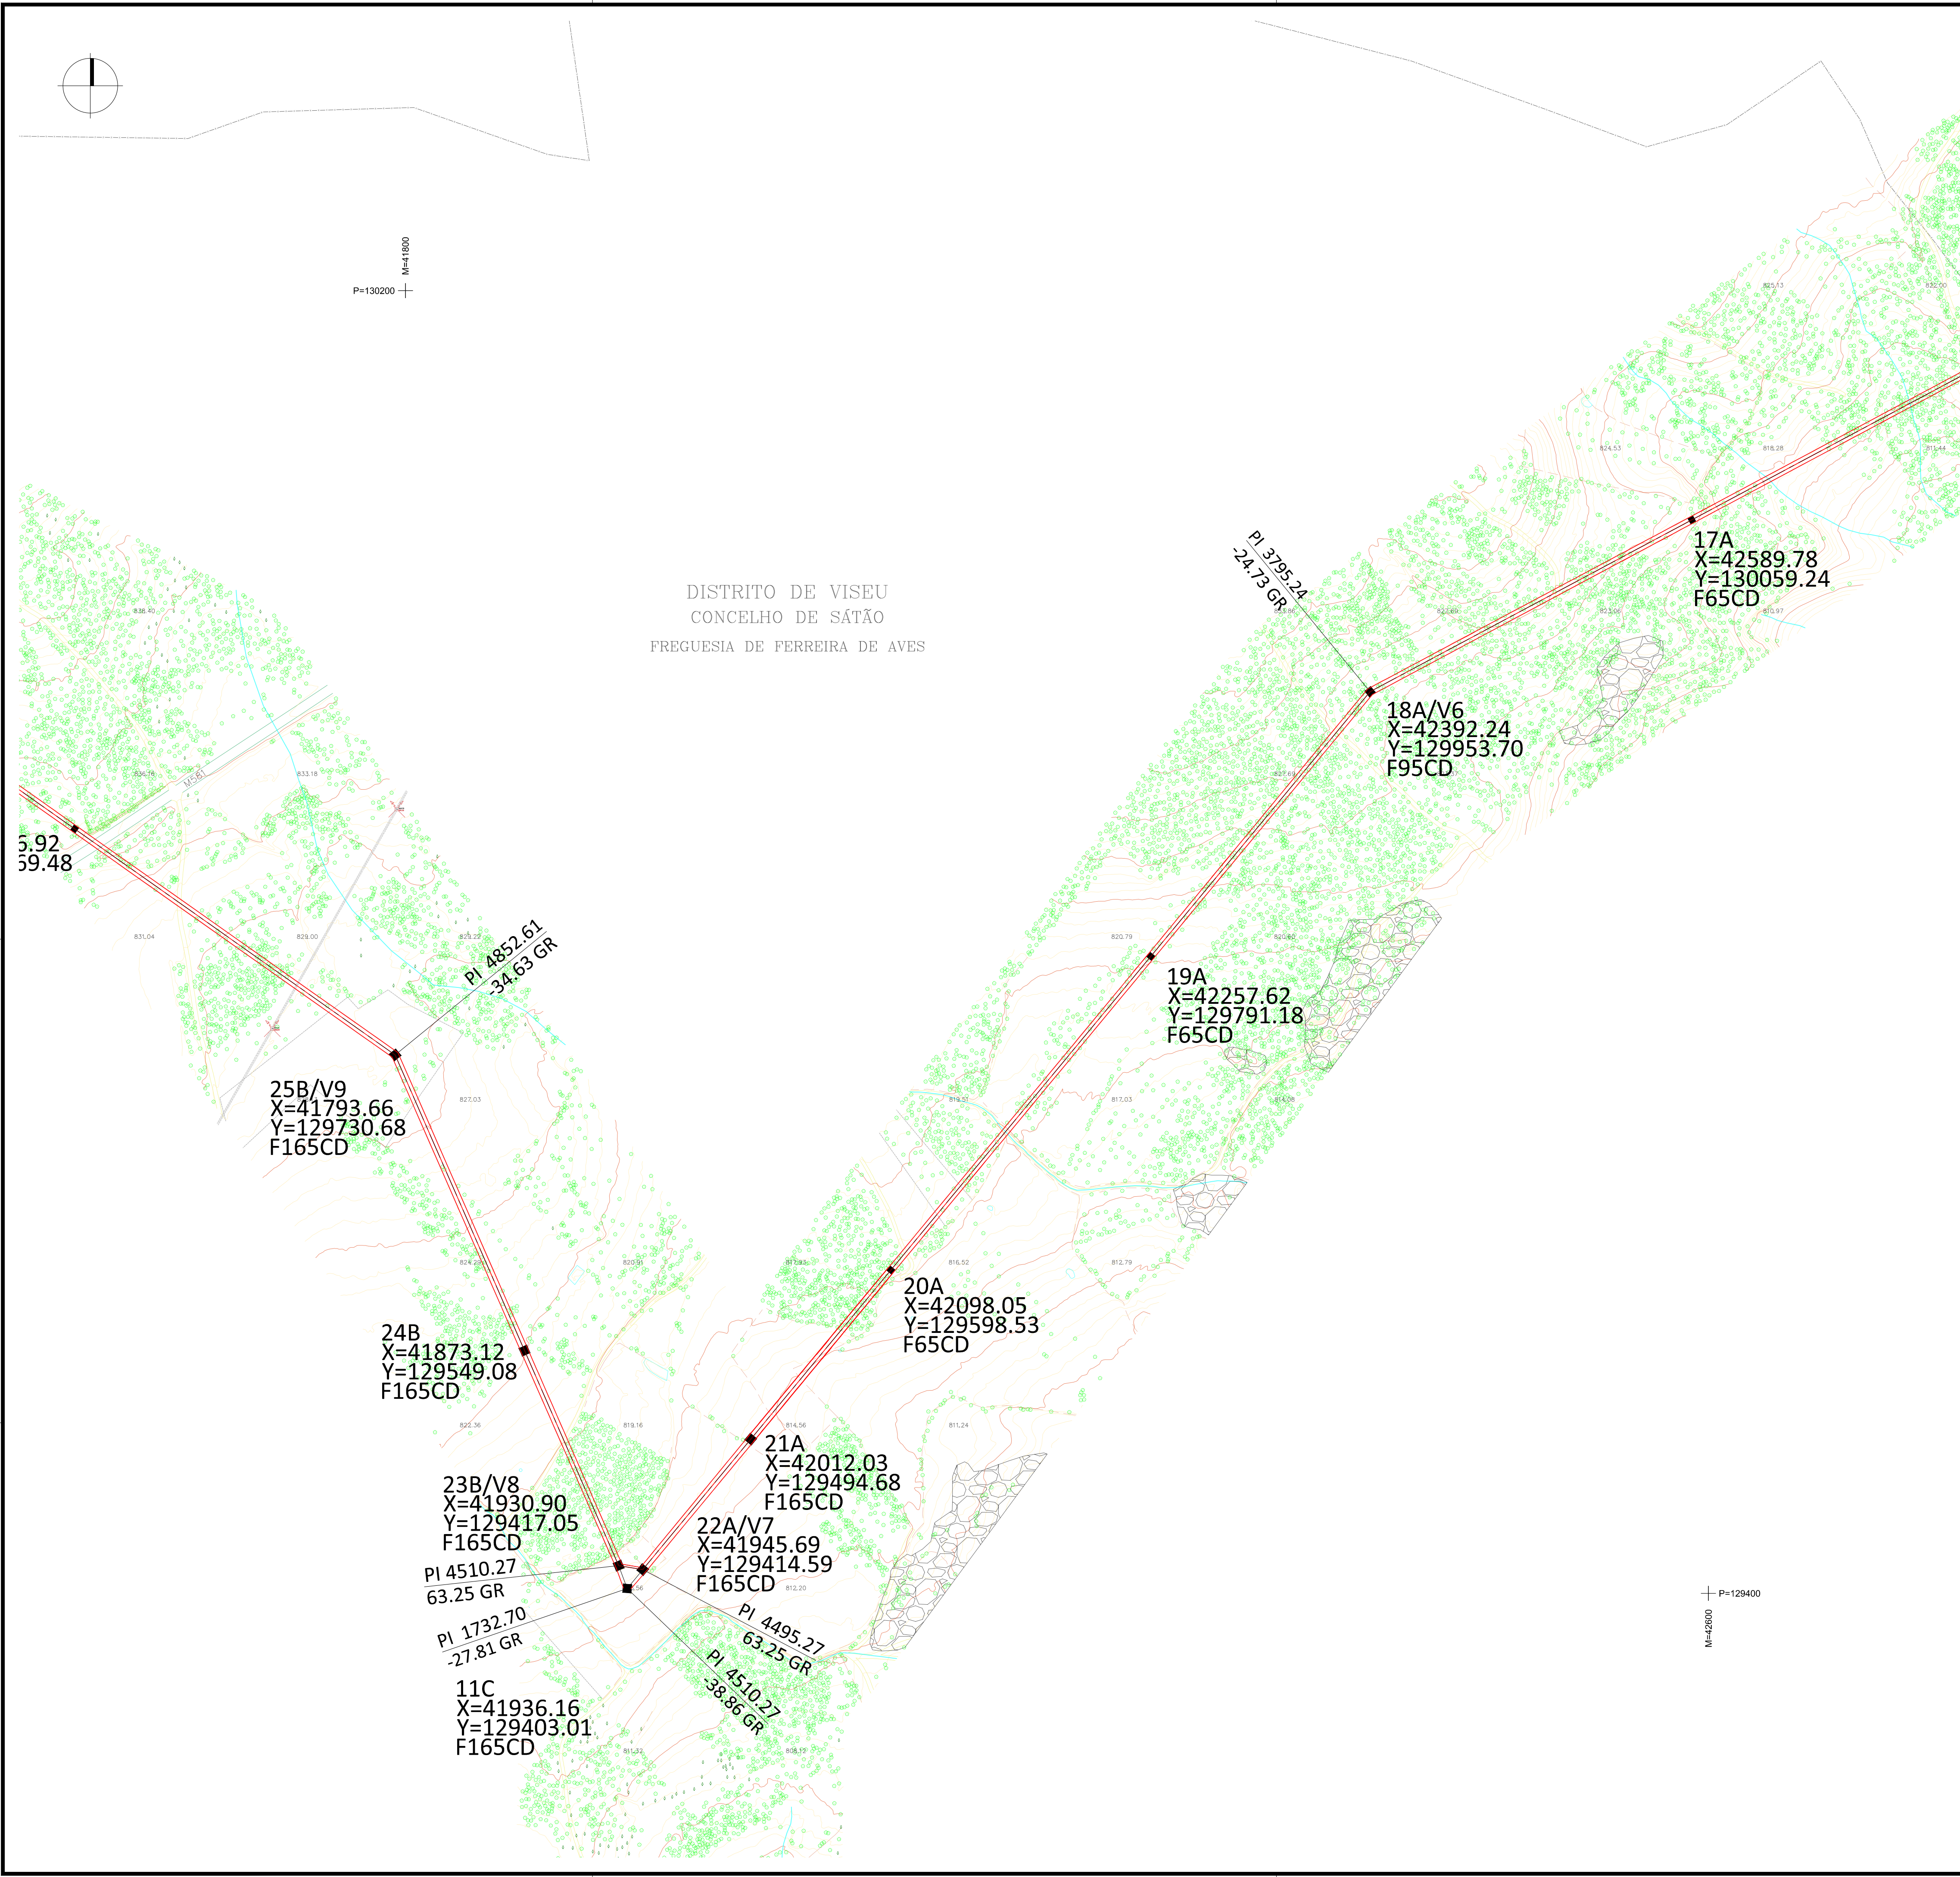

NOTAS GERAIS

- CASO SE VERIFIQUE QUALQUER INCOMPATIBILIDADE NO PRESENTE PROJETO, A MESMA DEVERÁ DE IMEDIATO SER COMUNICADA POR ESCRITO PARA O PROJETISTA;
- ESTE DESENHO CARECE DE CONSULTA E ANÁLISE DE OUTRAS PEÇAS DE PROJETO;
- DEVERÃO SER VERIFICADAS EM OBRA TODAS AS CONDICIONANTES ASSUMIDAS NO PROJETO.


LEGENDA

PAIS	PORTUGAL
DISTRITO	GUARDA: VISEU
CONCELHO	AGUIAR DE BEIRA; SERNANCELHE; SÁTÃO; VILA NOVA DE PAIVA
FREGUESIA	U.F. DE AGUIAR DE BEIRA E CORUJE; QUINTELA; FERREIRA DE AVES; U.F. DE ÁGUAS BOAS E FORLES; QUERIGA
	LINHA ELÉTRICA DE MÉDIA TENSÃO A 30 kV, PAIVA I - AGUIAR DA BEIRA I
	TRAÇADO SUBTERRÂNEO (LXHOLE630)
	TRAVESSIA (LXHOLE630)

SISTEMA DE COORDENADAS:

DATUM PLANIMÉTRICO PT-TM06/ETRS89
DATUM ALTIMÉTRICO NMA38 (MAREGRÁFO DE CASCAIS)

PLANTA CHAVE

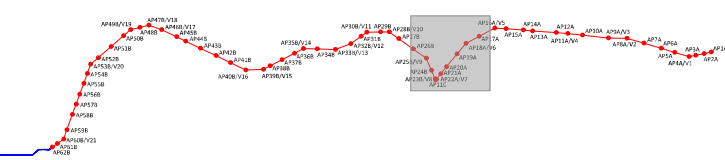

00	16-06-2025	EMIÇÃO INICIAL	RLC
Rev.	Data	Descrição das alterações	Aprov.

www.qd-eng.com

Ciente

Projeto

LINHA AÉREA DE MÉDIA TENSÃO,
A 30 kV, PAIVA I - AGUIAR DA BEIRA I

Fase

LICENCIAMENTO

Designação


PLANTA E TRAÇADO EM CARTOGRAFIA

PÁG. 5/11

Escala: 1:2000	Projeto: LDF
Data: 16-06-2025	Desenho: CFC
Processo: T2024-743-01	Verifico: RLC
Ficheiro: T2024-743-01-LC-OHL-01-203-00.dwg	Aprovo: RLC

Desenho Nº	Revisão
OHL-01-203	00

Este desenho é propriedade do GRUPO QUADRANTE, não podendo ser utilizado ou reproduzido no todo ou em parte, ou comunicado a terceiros, sem a sua expressa autorização. Este desenho só é válido para construção depois de devidamente assinado.

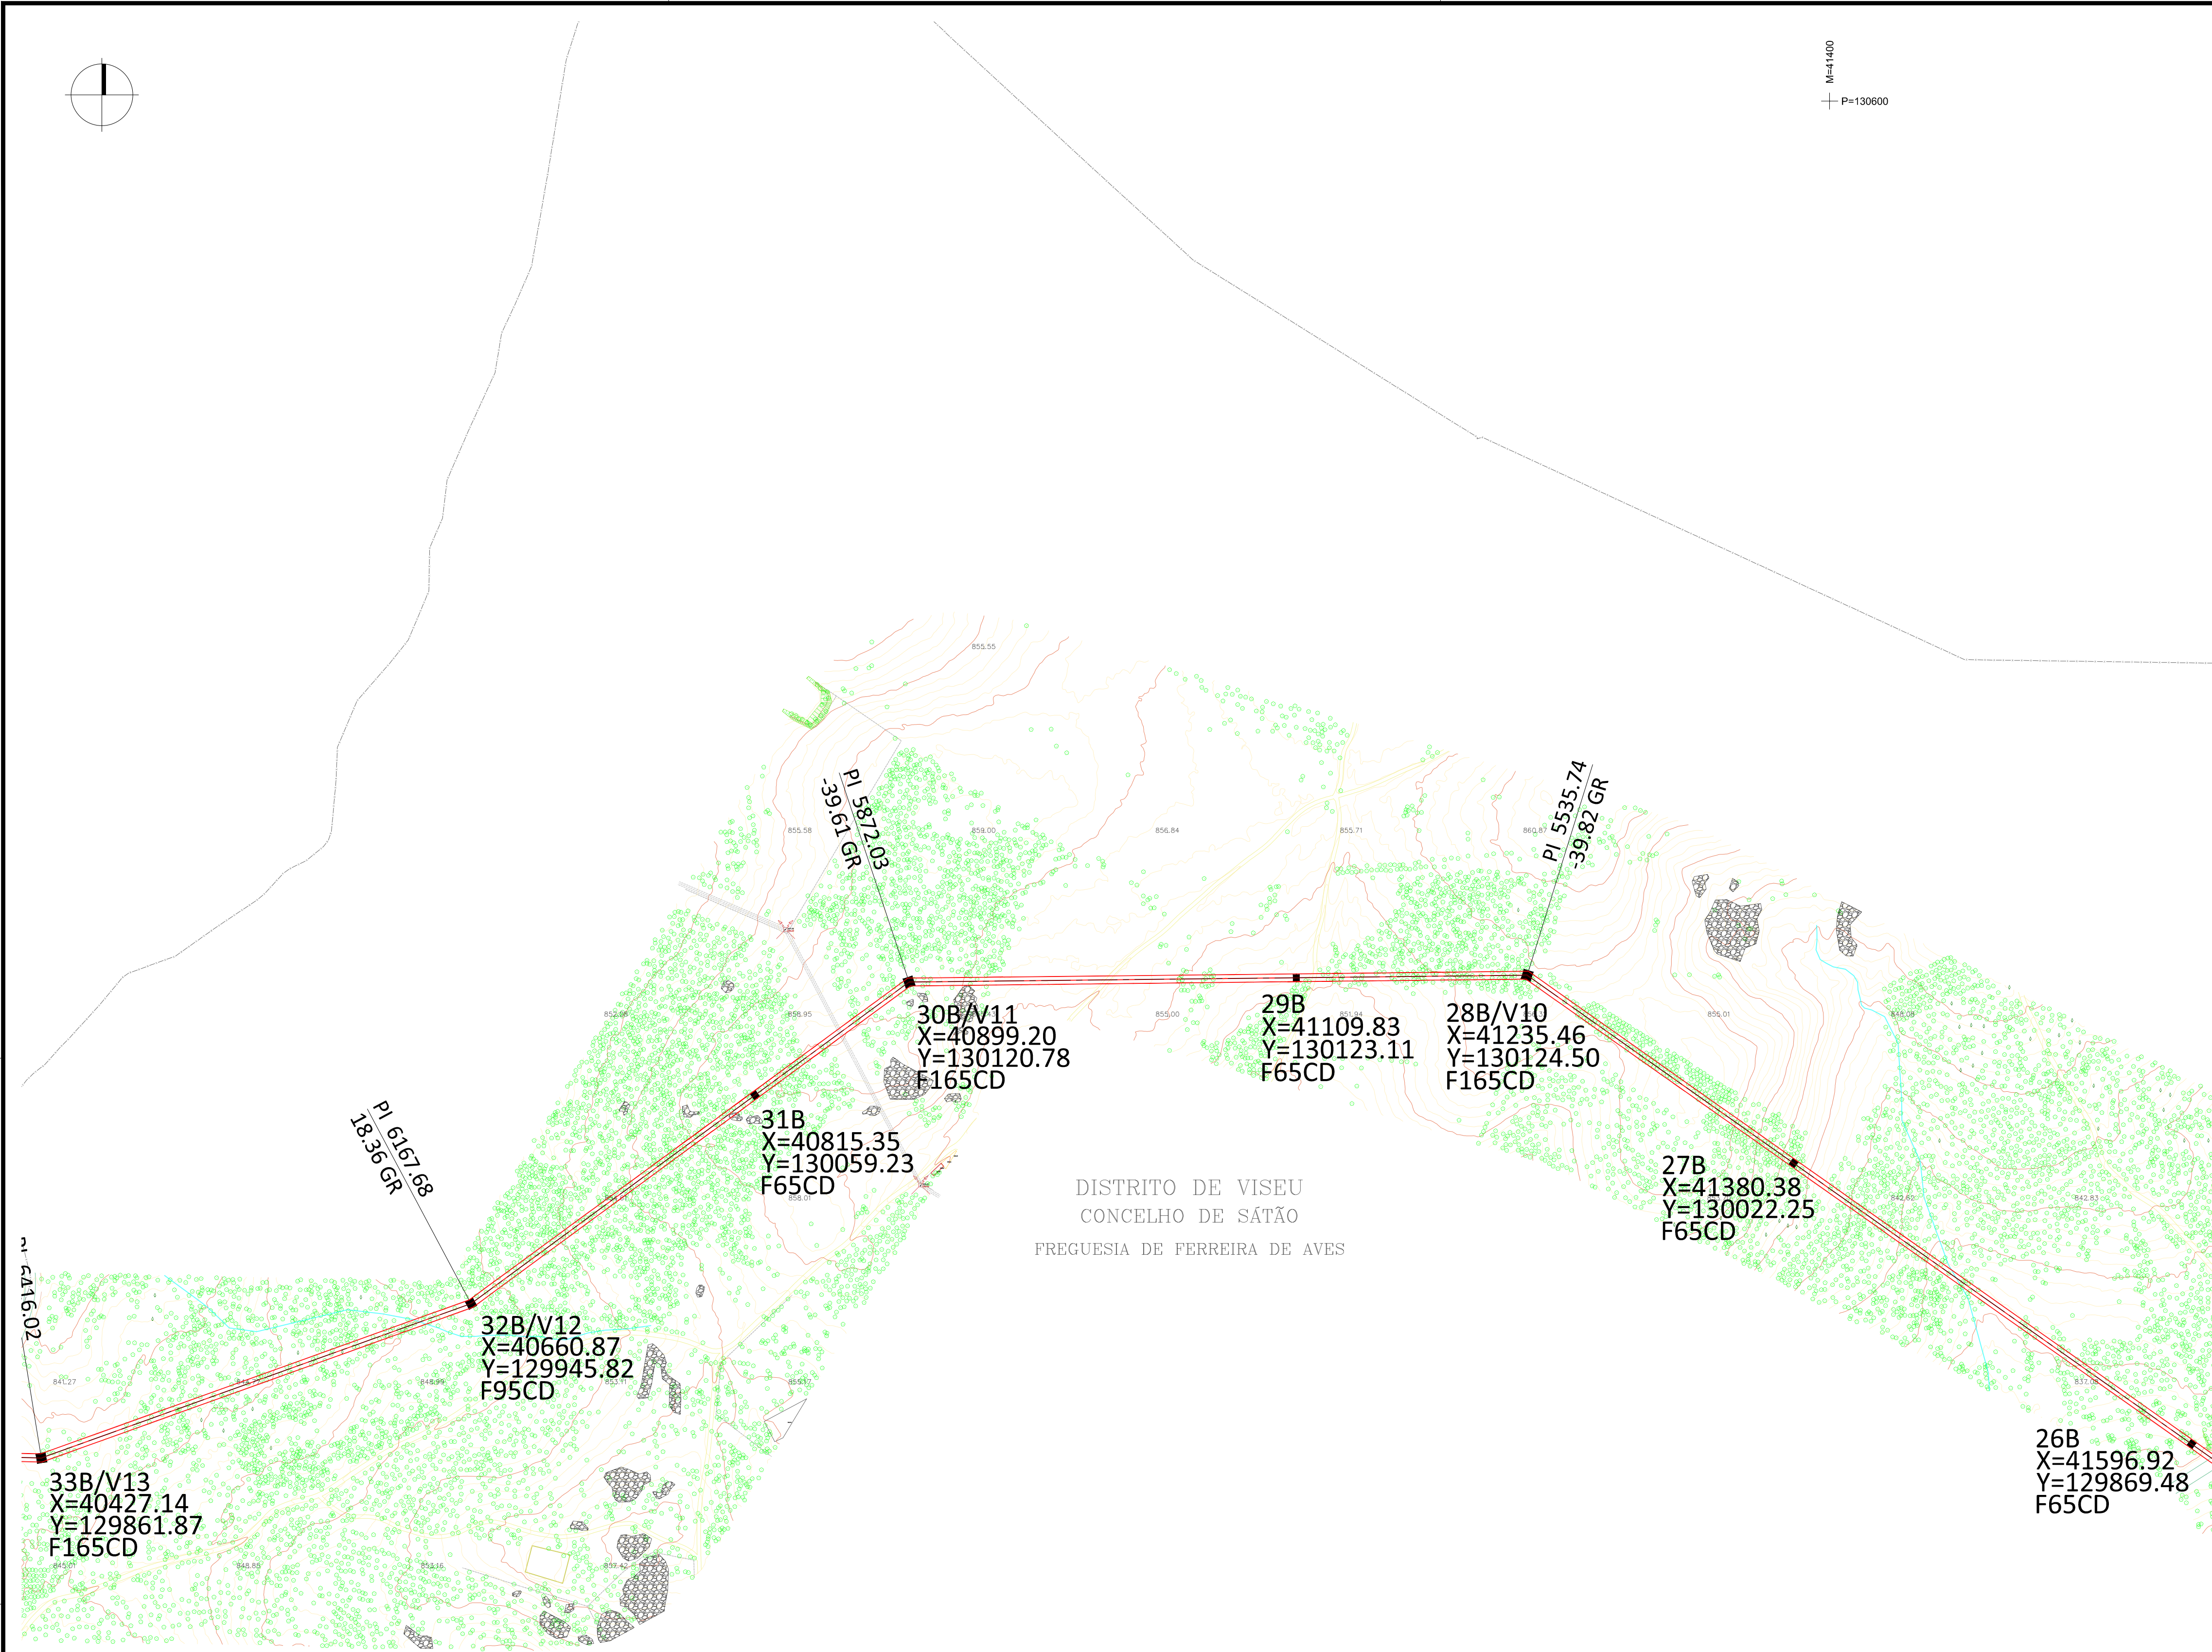

NOTAS GERAIS

- CASO SE VERIFIQUE QUALQUER INCOMPATIBILIDADE NO PRESENTE PROJETO, A MESMA DEVERÁ DE IMEDIATO SER COMUNICADA POR ESCRITO PARA O PROJETISTA;
- ESTE DESENHO CARECE DE CONSULTA E ANÁLISE DE OUTRAS PEÇAS DE PROJETO;
- DEVERÃO SER VERIFICADAS EM OBRA TODAS AS CONDICIONANTES ASSUMIDAS NO PROJETO.


LEGENDA

PAIS	PORTUGAL
DISTRITO	GUARDA; VISEU
CONCELHO	AGUIAR DE BEIRA; SERNANCELHE; SÁTÃO; VILA NOVA DE PAIVA
FREGUESIA	U.F. DE AGUIAR DE BEIRA E CORUJE; QUINTELA; FERREIRA DE AVES; U.F. DE ÁGUAS BOAS E FORLES; QUEIRIGA
	LINHA ELÉTRICA DE MÉDIA TENSÃO A 30 kV, PAIVA I - AGUIAR DA BEIRA I
	TRAÇADO SUBTERRÂNEO (LXHI0LE630)
	TRAVESSIA (LXHI0LE630)

SISTEMA DE COORDENADAS:

DATUM PLANIMÉTRICO PT-TM06/ETRS89
DATUM ALTIMÉTRICO NMA38 (MAREGRAFO DE CASCAIS)

PLANTA CHAVE

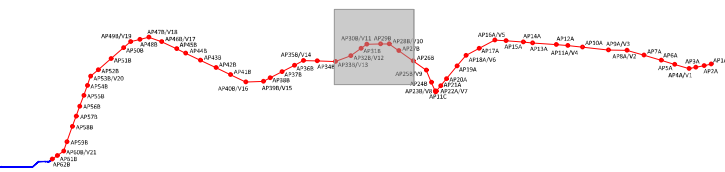

00	16-06-2025	EMIÇÃO INICIAL	RLC
Rev.	Data	Descrição das alterações	Aprov.

QUADRANTE

www.qd-eng.com

Ciente

Projeto

LINHA AÉREA DE MÉDIA TENSÃO,
A 30 kV, PAIVA I - AGUIAR DA BEIRA I

Fase

LICENCIAMENTO

Designação

PLANTA E TRAÇADO EM CARTOGRAFIA

PÁG. 6/11


Escala: 1:2000	Projeto: LDF
Data: 16-06-2025	Desenho: CFC
Processo: T2024-743-01	Verifico: RLC
Ficheiro: T2024-743-01-LC-OHL-01-203-00.dwg	Aprovo: RLC

Desenho Nº

OHL-01-203 00

Revisão

Este desenho é propriedade do GRUPO QUADRANTE, não podendo ser utilizado ou reproduzido no todo ou em parte, ou comunicado a terceiros, sem a sua expressa autorização. Este desenho só é válido para construção depois de devidamente assinado.

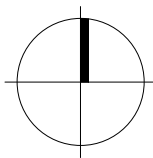

DISTRITO DE VISEU
CONCELHO DE SÁTÃO
FREGUESIA DE ÁGUAS BOAS E FORLES

M=40200
+ P=130200



DISTRITO DE VISEU
CONCELHO DE SÁTÃO
FREGUESIA DE FERREIRA DE AVES

NOTAS GERAIS

- CASO SE VERIFIQUE QUALQUER INCOMPATIBILIDADE NO PRESENTE PROJETO, A MESMA DEVERÁ DE IMEDIATO SER COMUNICADA POR ESCRITO PARA O PROJETISTA;
- ESTE DESENHO CARECE DE CONSULTA E ANÁLISE DE OUTRAS PEÇAS DE PROJETO;
- DEVERÃO SER VERIFICADAS EM OBRA TODAS AS CONDICIONANTES ASSUMIDAS NO PROJETO.


LEGENDA

PAIS	PORTUGAL
DISTRITO	GUARDA; VISEU
CONCELHO	AGUIAR DE BEIRA; SERNANCELHE; SÁTÃO; VILA NOVA DE PAIVA
FREGUESIA	U.F. DE AGUIAR DE BEIRA E CORUJE; QUINTELA; FERREIRA DE AVES; U.F. DE ÁGUAS BOAS E FORLES; QUEIRIGA
	LINHA ELÉTRICA DE MÉDIA TENSÃO A 30 kV, PAIVA I - AGUIAR DA BEIRA I
	TRAÇADO SUBTERRÂNEO (LXHI0LE630)
	TRAVESSIA (LXHI0LE630)

SISTEMA DE COORDENADAS:

DATUM PLANIMÉTRICO PT-TM06/ETRS89
DATUM ALTIMÉTRICO NMA38 (MAREGRAFO DE CASCAIS)

PLANTA CHAVE

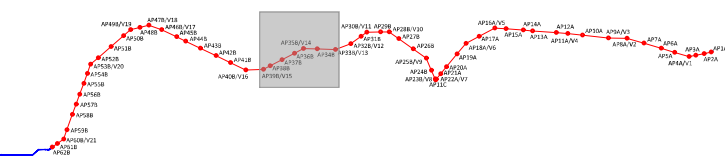

00	16-06-2025	EMIÇÃO INICIAL	RLC
Rev.	Data	Descrição das alterações	Aprov.



Projeto
LINHA AÉREA DE MÉDIA TENSÃO,
A 30 kV, PAIVA I - AGUIAR DA BEIRA I

Fase
LICENCIAMENTO

Designação
PLANTA E TRAÇADO EM CARTOGRAFIA


PÁG. 7/11

Escala: 1:2000	Projeto: LDF
Data: 16-06-2025	Desenho: CFC
Processo: T2024-743-01	Verificou: RLC
Ficheiro: T2024-743-01-LC-OHL-01-203-00.dwg	Aprovou: RLC


Desenho Nº

OHL-01-203 00

Este desenho é propriedade do GRUPO QUADRANTE, não podendo ser utilizado ou reproduzido no todo ou em parte, ou comunicado a terceiros, sem a sua expressa autorização. Este desenho só é válido para construção depois de devidamente assinado.

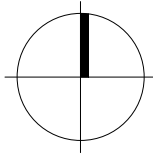

M=39200
P=130200

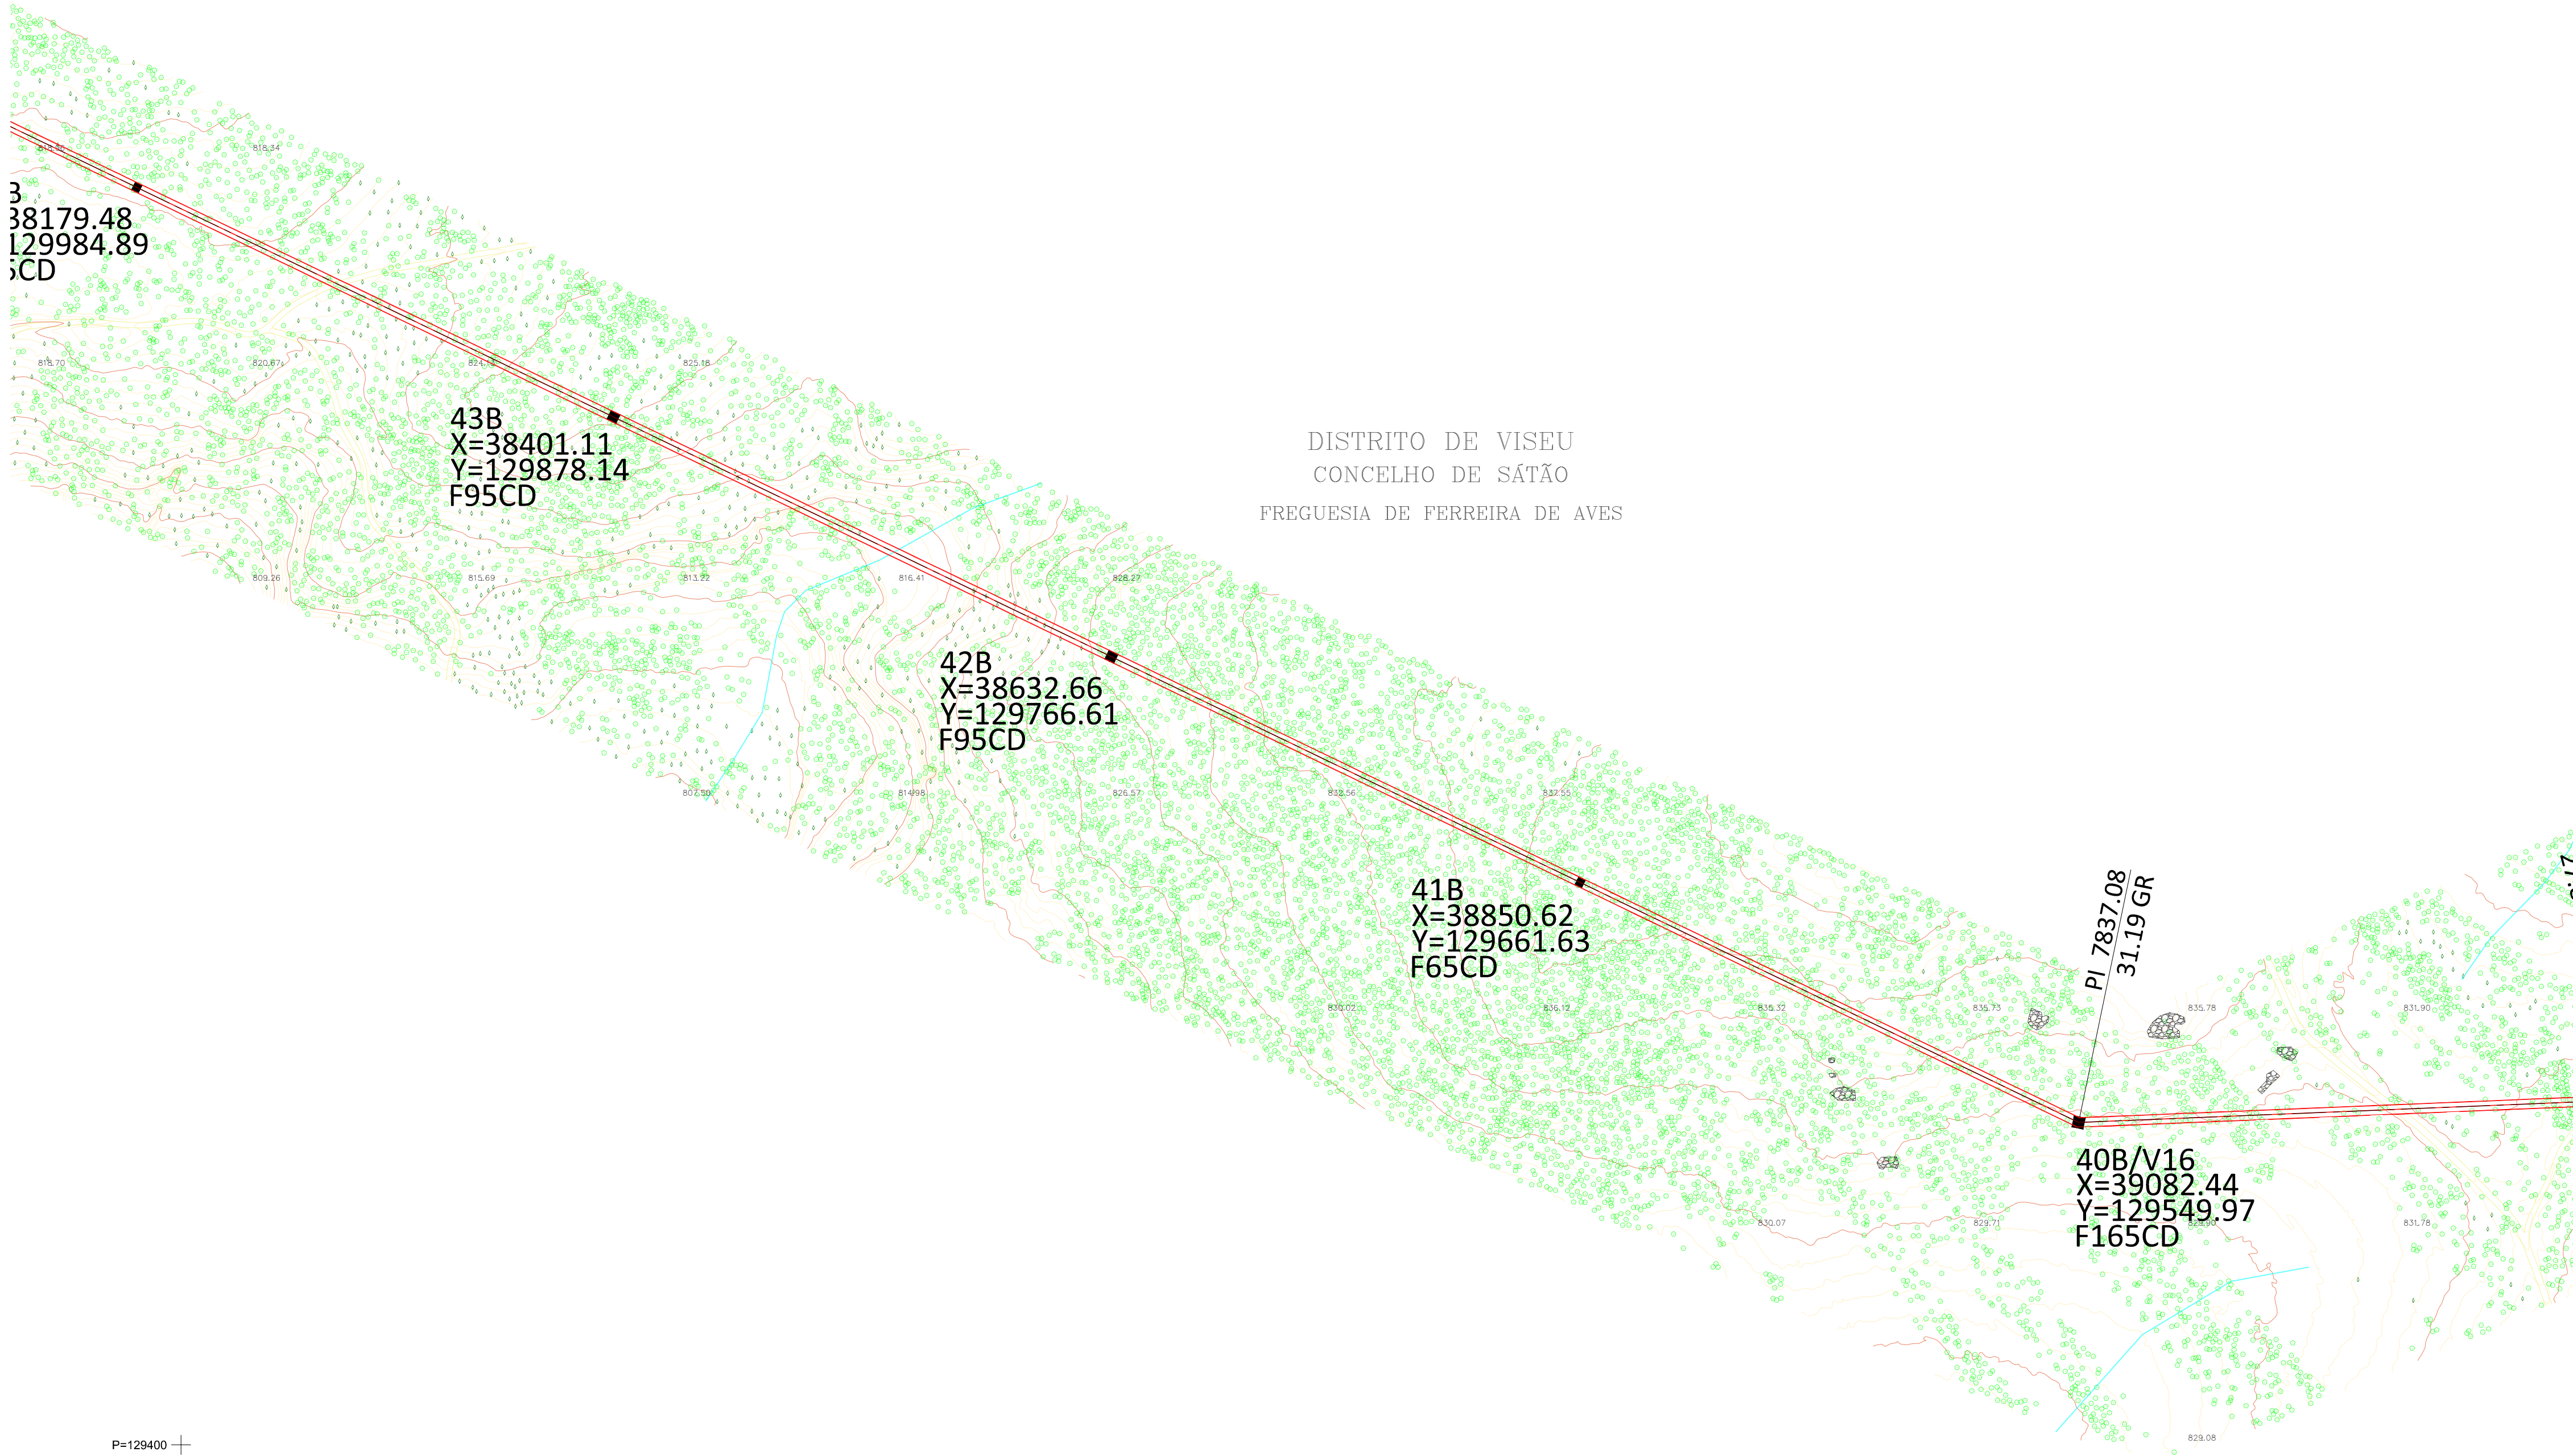

M=39200
P=129400

NOTAS GERAIS

- CASO SE VERIFIQUE QUALQUER INCOMPATIBILIDADE NO PRESENTE PROJETO, A MESMA DEVERÁ DE IMEDIATO SER COMUNICADA POR ESCRITO PARA O PROJETISTA;
- ESTE DESENHO CARECE DE CONSULTA E ANÁLISE DE OUTRAS PEÇAS DE PROJETO;
- DEVERÃO SER VERIFICADAS EM OBRA TODAS AS CONDICIONANTES ASSUMIDAS NO PROJETO.

LEGENDA

PAIS	PORTUGAL
DISTRITO	GUARDA; VISEU
CONCELHO	AGUIAR DE BEIRA; SERNANHELHE; SÁTÃO; VILA NOVA DE PAIVA
FREGUESIA	U.F. DE AGUIAR DE BEIRA E CORUJE; QUINTELA; FERREIRA DE AVES; U.F. DE ÁGUAS BOAS E FORLES; QUERIGA
	LINHA ELÉTRICA DE MÉDIA TENSÃO A 30 kV, PAIVA I - AGUIAR DA BEIRA I
	TRAÇADO SUBTERRÂNEO (LXHI0LE630)
	TRAVESSIA (LXHI0LE630)

SISTEMA DE COORDENADAS:

DATUM PLANIMÉTRICO PT-TM06/ETRS89
DATUM ALTIMÉTRICO NMA38 (MAREGRAFO DE CASCAIS)

PLANTA CHAVE



Rev.	Data	Descrição das alterações	Aprov.
00	16-06-2025	EMIÇÃO INICIAL	RLC

www.qd-eng.com

Ciente

Projeto

LINHA AÉREA DE MÉDIA TENSÃO,
A 30 kV, PAIVA I - AGUIAR DA BEIRA I

Fase

LICENCIAMENTO

Designação

PLANTA E TRAÇADO EM CARTOGRAFIA

PÁG. 8/11


Escalas : 1:2000	Projeto: LDF
Data : 16-06-2025	Desenhou : CFC
Processo : T2024-743-01	Verificou : RLC
Ficheiro : T2024-743-01-LC-OHL-01-203-00.dwg	Aprovou : RLC

Desenho Nº

OHL-01-203 00

Revisão

Este desenho é propriedade do GRUPO QUADRANTE, não podendo ser utilizado ou reproduzido no todo ou em parte, ou comunicado a terceiros, sem a sua expressa autorização. Este desenho só é válido para construção depois de devidamente assinado.

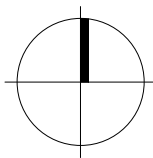

P=130600
M=37200

DISTRITO DE VISEU
CONCELHO DE SÁTÃO
FREGUESIA DE FERREIRA DE AVES



P=129800
M=38000

NOTAS GERAIS

- CASO SE VERIFIQUE QUALQUER INCOMPATIBILIDADE NO PRESENTE PROJETO, A MESMA DEVERÁ DE IMEDIATO SER COMUNICADA POR ESCRITO PARA O PROJETISTA;
- ESTE DESENHO CARECE DE CONSULTA E ANÁLISE DE OUTRAS PEÇAS DE PROJETO;
- DEVERÃO SER VERIFICADAS EM OBRA TODAS AS CONDICIONANTES ASSUMIDAS NO PROJETO.

LEGENDA

PAIS	PORTUGAL
DISTRITO	GUARDA: VISEU
CONCELHO	AGUIAR DE BEIRA; SERNANCELHE; SÁTÃO; VILA NOVA DE PAIVA
FREGUESIA	U.F. DE AGUIAR DE BEIRA E CORUJE; QUINTELA; FERREIRA DE AVES; U.F. DE ÁGUAS BOAS E FORLÉS; QUERIGA
	LINHA ELÉTRICA DE MÉDIA TENSÃO A 30 kV, PAIVA I - AGUIAR DA BEIRA I
	TRAÇADO SUBTERRÂNEO (LXHI0LE630)
	TRAVESSIA (LXHI0LE630)

SISTEMA DE COORDENADAS:

DATUM PLANIMÉTRICO PT-TM06/ETRS89
DATUM ALTIMÉTRICO NMA38 (MAREGRAFO DE CASCAIS)

PLANTA CHAVE



00	16-06-2025	EMISSION INICIAL	RLC
Rev.	Data	Descrição das alterações	Aprov.

www.qd-eng.com

Ciente

Projeto
LINHA AÉREA DE MÉDIA TENSÃO,
A 30 kV, PAIVA I - AGUIAR DA BEIRA I

Fase
LICENCIAMENTO

Designação
PLANTA E TRAÇADO EM CARTOGRAFIA


PÁG. 9/11

Escala: 1:2000	Projeto: LDF
Data: 16-06-2025	Desenho: CFC
Processo: T2024-743-01	Verifico: RLC
Ficheiro: T2024-743-01-LC-OHL-01-203-00.dwg	Aprovou: RLC

Desenho Nº	Revisão
------------	---------

OHL-01-203 00

Este desenho é propriedade do GRUPO QUADRANTE, não podendo ser utilizado ou reproduzido no todo ou em parte, ou comunicado a terceiros, sem a sua expressa autorização. Este desenho só é válido para construção depois de devidamente assinado.

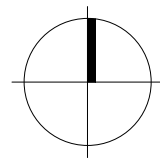

M=36200
P=129800

DISTRITO DE VISEU
CONCELHO DE VILA NOVA DE PAIVA
FREGUESIA DE QUEIRIGA

DISTRITO DE VISEU
CONCELHO DE SÁTÃO
FREGUESIA DE FERREIRA DE AVES



M=37200
P=129000

NOTAS GERAIS

- CASO SE VERIFIQUE QUALQUER INCOMPATIBILIDADE NO PRESENTE PROJETO, A MESMA DEVERÁ DE IMEDIATO SER COMUNICADA POR ESCRITO PARA O PROJETISTA;
- ESTE DESENHO CARECE DE CONSULTA E ANÁLISE DE OUTRAS PEÇAS DE PROJETO;
- DEVERÃO SER VERIFICADAS EM OBRA TODAS AS CONDICIONANTES ASSUMIDAS NO PROJETO.

LEGENDA

PAIS	PORTUGAL
DISTRITO	GUARDA; VISEU
CONCELHO	AQUIAR DE BEIRA; SERNANCELHE; SÁTÃO; VILA NOVA DE PAIVA
FREGUESIA	U.F. DE AGUIAR DE BEIRA E CORUJE; QUINTELA; FERREIRA DE AVES; U.F. DE ÁGUAS BOAS E FORLES; QUEIRIGA
	LINHA ELÉTRICA DE MÉDIA TENSÃO A 30 kV, PAIVA I - AGUIAR DA BEIRA I
	TRAÇADO SUBTERRÂNEO (LXHI0LE630)
	TRAVESSIA (LXHI0LE630)

SISTEMA DE COORDENADAS:

DATUM PLANIMÉTRICO PT-TM06/ETRS89
DATUM ALTIMÉTRICO NMA38 (MAREGRÁFO DE CASCAIS)

PLANTA CHAVE



Rev.	Data	Descrição das alterações	Aprov.
00	16-06-2025	EMIÇÃO INICIAL	RLC

www.qd-eng.com

Ciente

Projeto

LINHA AÉREA DE MÉDIA TENSÃO,
A 30 kV, PAIVA I - AGUIAR DA BEIRA I

Fase

LICENCIAMENTO

Designação

PLANTA E TRAÇADO EM CARTOGRAFIA

PÁG. 10/11


Escala : 1:2000	Projeto : LDF
Data : 16-06-2025	Desenho : CFC
Processo : T2024-743-01	Verifico : RLC
Ficheiro : T2024-743-01-LC-OHL-01-203-00.dwg	Aprova : RLC

Desenho Nº

OHL-01-203 00

Revisão

Este desenho é propriedade do GRUPO QUADRANTE, não podendo ser utilizado ou reproduzido no todo ou em parte, ou comunicado a terceiros, sem a sua expressa autorização. Este desenho só é válido para construção depois de devidamente assinado.

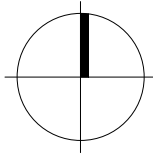

P=128800
M=35600

DISTRITO DE VISEU
CONCELHO DE VILA NOVA DE PAIVA
FREGUESIA DE QUEIRIGA

PAIVA

DISTRITO DE VISEU
CONCELHO DE SÁTÃO
FREGUESIA DE FERREIRA DE AVES

62B
X=36170.16
Y=128390.34
F165CD

61B
X=36246.51
Y=128445.17
F165CD

60B/V21
X=36343.09
Y=128514.54
F165CD

59B
X=36392.90
Y=128651.87
F65CD

58B
X=36476.33
Y=128881.9
F65CD

PI 11716.09
38.20 GR

P=128000
M=36400

NOTAS GERAIS

- CASO SE VERIFIQUE QUALQUER INCOMPATIBILIDADE NO PRESENTE PROJETO, A MESMA DEVERÁ DE IMEDIATO SER COMUNICADA POR ESCRITO PARA O PROJETISTA;
- ESTE DESENHO CARECE DE CONSULTA E ANÁLISE DE OUTRAS PEÇAS DE PROJETO;
- DEVERÃO SER VERIFICADAS EM OBRA TODAS AS CONDICIONANTES ASSUMIDAS NO PROJETO.

LEGENDA

PAIS	PORTUGAL
DISTRITO	GUARDA: VISEU
CONCELHO	AGUIAR DE BEIRA; SERNANCELHE; SÁTÃO; VILA NOVA DE PAIVA
FREGUESIA	U.F. DE AGUIAR DE BEIRA E CORUJE; QUINTELA; FERREIRA DE AVES; U.F. DE ÁGUAS BOAS E FORLES; QUEIRIGA
	LINHA ELÉTRICA DE MÉDIA TENSÃO A 30 kV, PAIVA I - AGUIAR DA BEIRA I
	TRAÇADO SUBTERRÂNEO (LXHI0LE630)
	TRAVESSIA (LXHI0LE630)

SISTEMA DE COORDENADAS:

DATUM PLANIMÉTRICO PT-TM06/ETRS89
DATUM ALTIMÉTRICO NMA38 (MAREGRAFO DE CASCAIS)

PLANTA CHAVE



00	16-06-2025	EMIÇÃO INICIAL	RLC
Rev.	Data	Descrição das alterações	Aprov.

www.qd-eng.com

Ciente

Projeto

LINHA AÉREA DE MÉDIA TENSÃO,
A 30 kV, PAIVA I - AGUIAR DA BEIRA I

Fase

LICENCIAMENTO

Designação

PLANTA E TRAÇADO EM CARTOGRAFIA

PÁG. 11/11

Escalas : 1:2000	Projelou : LDF
Data : 16-06-2025	Desenhou : CFC
Processo : T2024-743-01	Verificou : RLC
Ficheiro : T2024-743-01-LC-OHL-01-203-00.dwg	Aprovou : RLC

Desenho Nº	Revisão
OHL-01-203 00	

Este desenho é propriedade do GRUPO QUADRANTE, não podendo ser utilizado ou reproduzido no todo ou em parte, ou comunicado a terceiros, sem a sua expressa autorização. Este desenho só é válido para construção depois de devidamente assinado.