


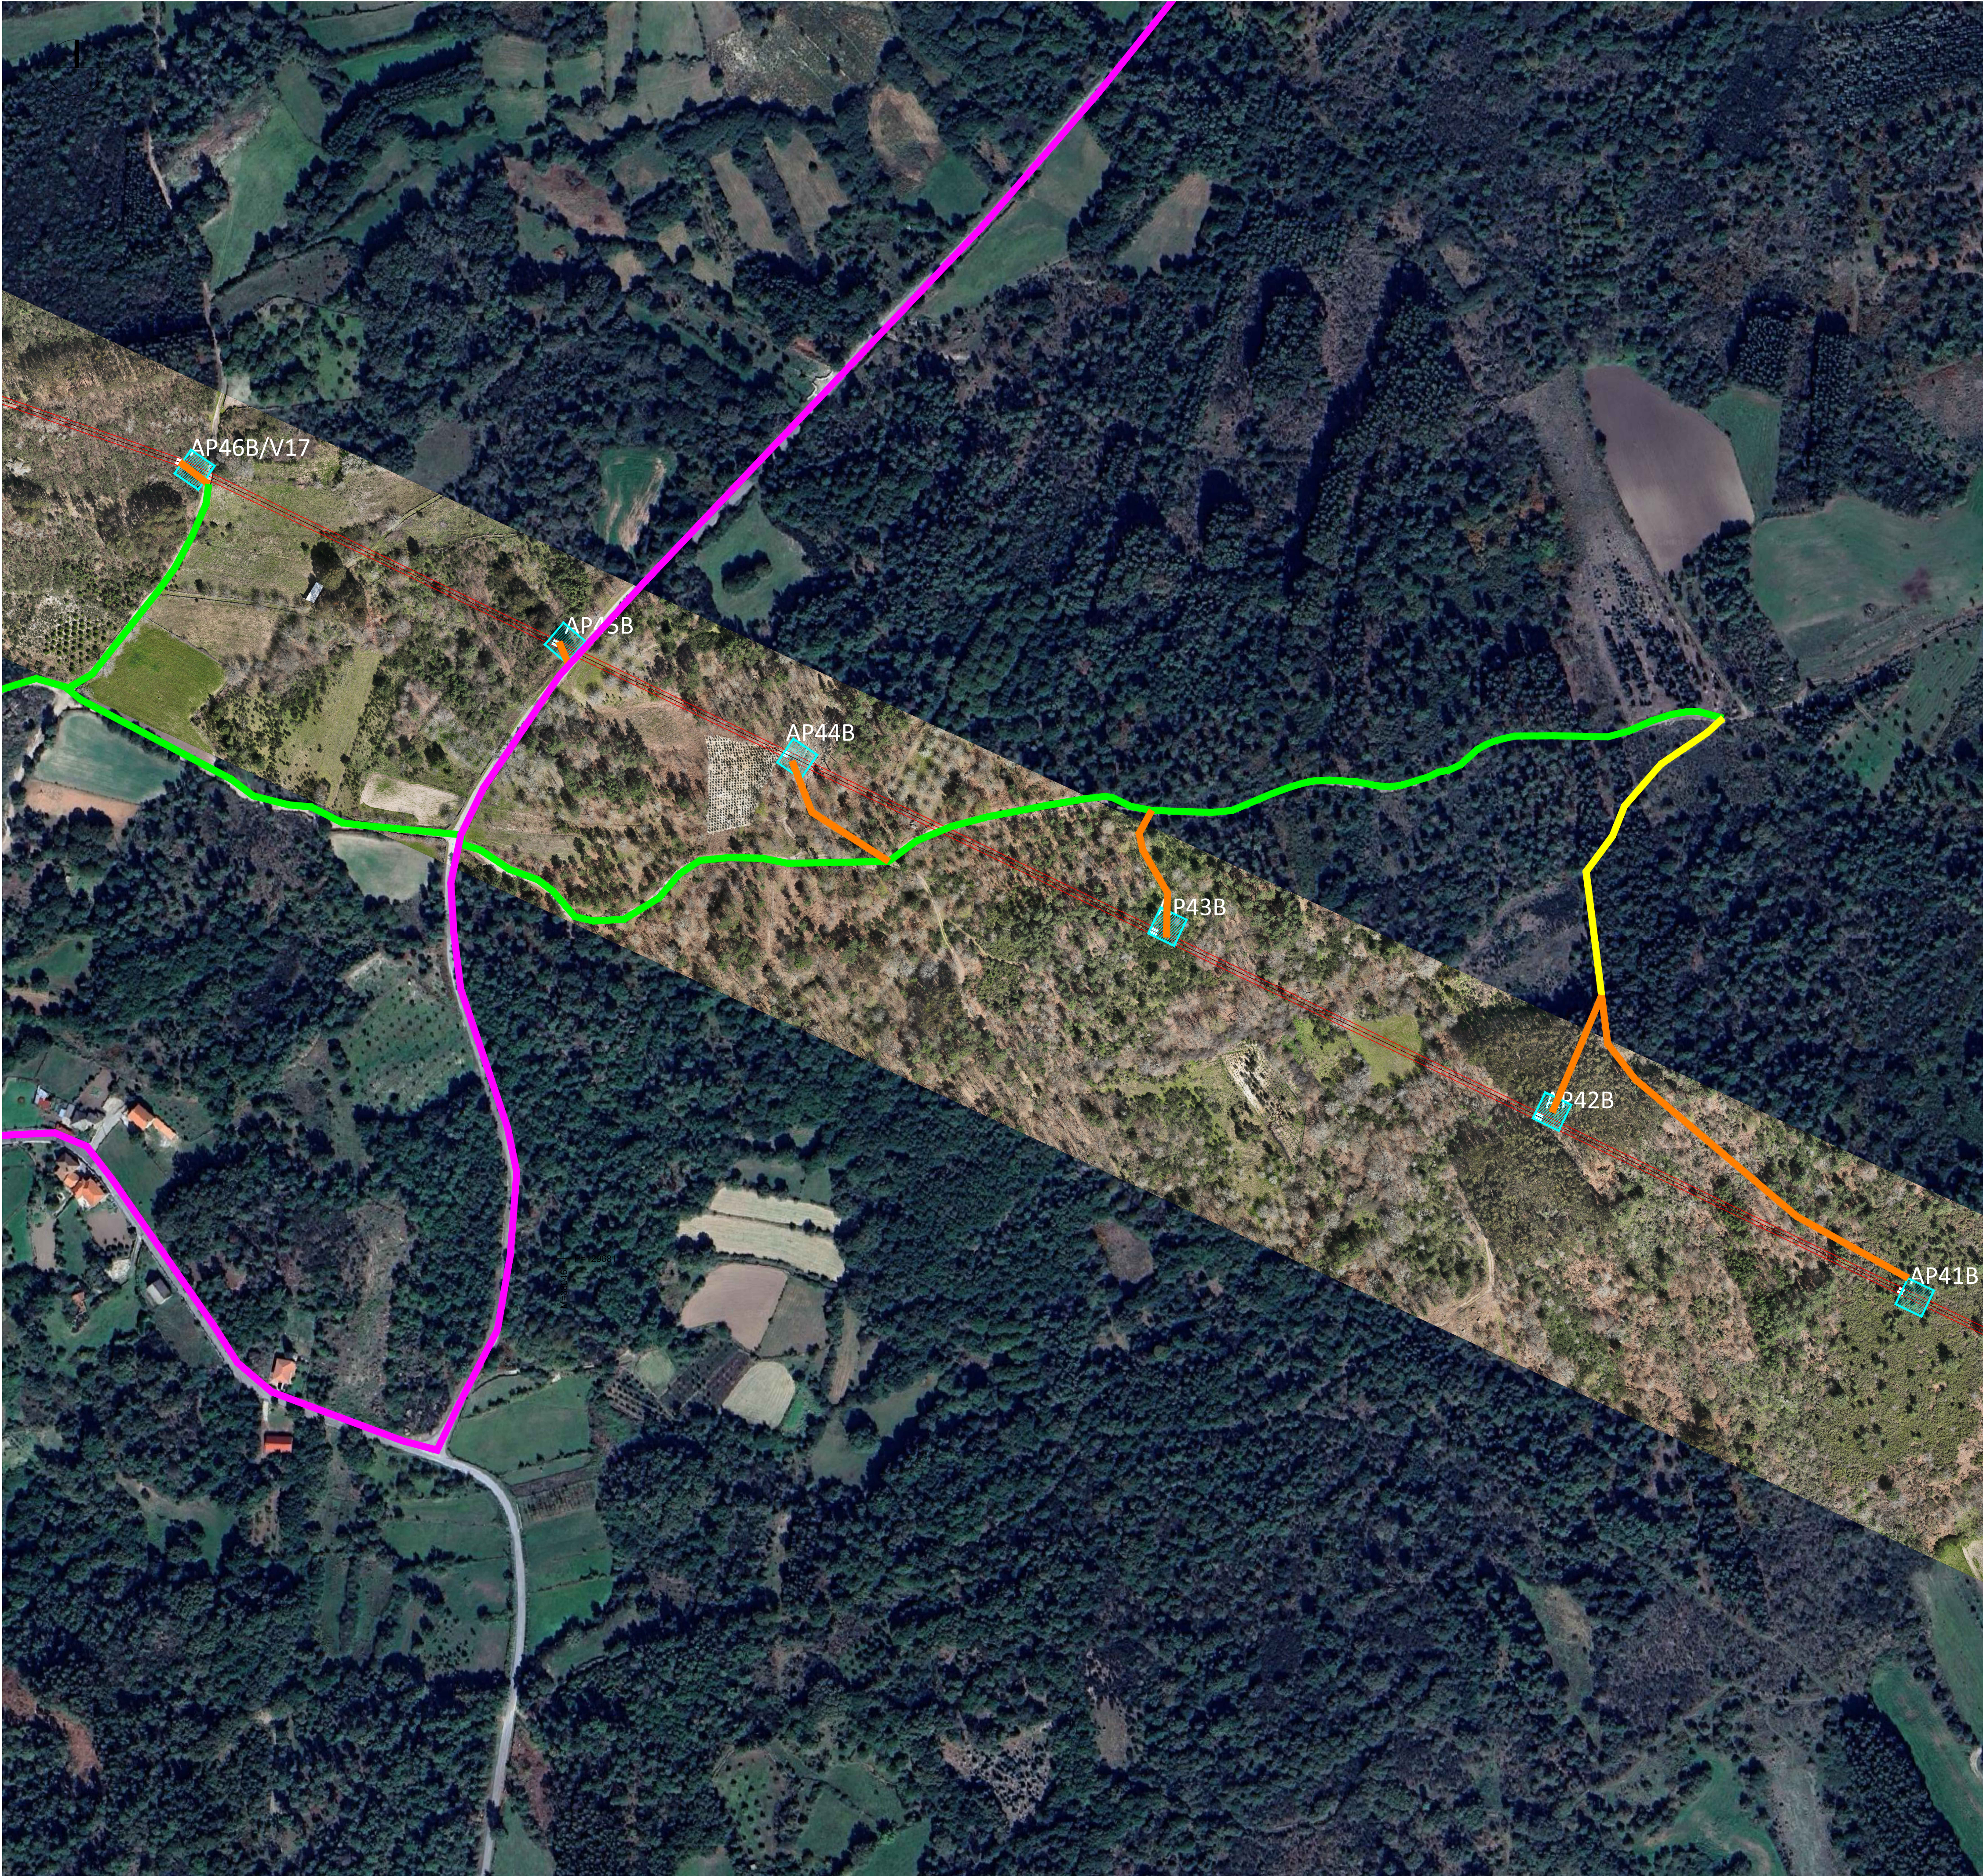

NOTAS GERAIS

- CASO SE VERIFIQUE QUALQUER INCOMPATIBILIDADE NO PRESENTE PROJETO, A MESMA DEVERÁ DE IMEDIATO SER COMUNICADA POR ESCRITO PARA O PROJETISTA;
- ESTE DESENHO CARECE DE CONSULTA E ANÁLISE DE OUTRAS PEÇAS DE PROJETO;
- DEVERÃO SER VERIFICADAS EM OBRA TODAS AS CONDICIONANTES ASSUMIDAS NO PROJETO.

LEGENDA

PAIS	PORTUGAL
DISTRITO	GUARDA: VISEU
CONCELHO	AGUIAR DE BEIRA; SERNANCELHE; SÁTÃO; VILA NOVA DE PAIVA
FREGUESIA	U.F. DE AGUIAR DE BEIRA E CORUJE; QUINTELA; FERREIRA DE AVES; U.F. DE ÁGUAS BOAS E FORLÊS; QUERIGA
	LINHA ELÉTRICA DE MÉDIA TENSÃO A 30 kV, PAIVA I - AGUIAR DA BEIRA I
	TRAÇADO SUBTERRÂNEO (LXHI0LE630)
	TRAVESSIA (LXHI0LE630)
	ACESSO A CRIAR
	ACESSO A MELHORAR
	ACESSO EXISTENTE NÃO PAVIMENTADO
	ACESSO EXISTENTE PAVIMENTADO
	ÁREA DE TRABALHO


SISTEMA DE COORDENADAS:

DATUM PLANIMÉTRICO PT-TM06/ETRS89

PLANTA CHAVE



00	16-06-2025	EMIÇÃO INICIAL	RLC
Rev.	Data	Descrição das alterações	Aprov.

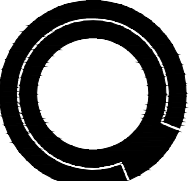

QUADRANTE

www.qd-eng.com

Ciente



Projeto

LINHA AÉREA DE MÉDIA TENSÃO,
A 30 kV, PAIVA I - AGUIAR DA BEIRA I

Fase

LICENCIAMENTO

Designação

PLANTA E TRAÇADO EM CARTOGRAFIA

PÁG. 9/11


Escalas : 1:2000	Projeto: LDF
Data : 16-06-2025	Desenhou : CFC
Processo : T2024-743-01	Verificou : RLC
Ficheiro : T2024-743-01-LC-OHL-01-206-00.dwg	Aprovou : RLC

Desenho Nº

OHL-01-206 00

Revisão

Este desenho é propriedade do GRUPO QUADRANTE, não podendo ser utilizado ou reproduzido no todo ou em parte, ou comunicado a terceiros, sem a sua expressa autorização. Este desenho só é válido para construção depois de devidamente assinado.

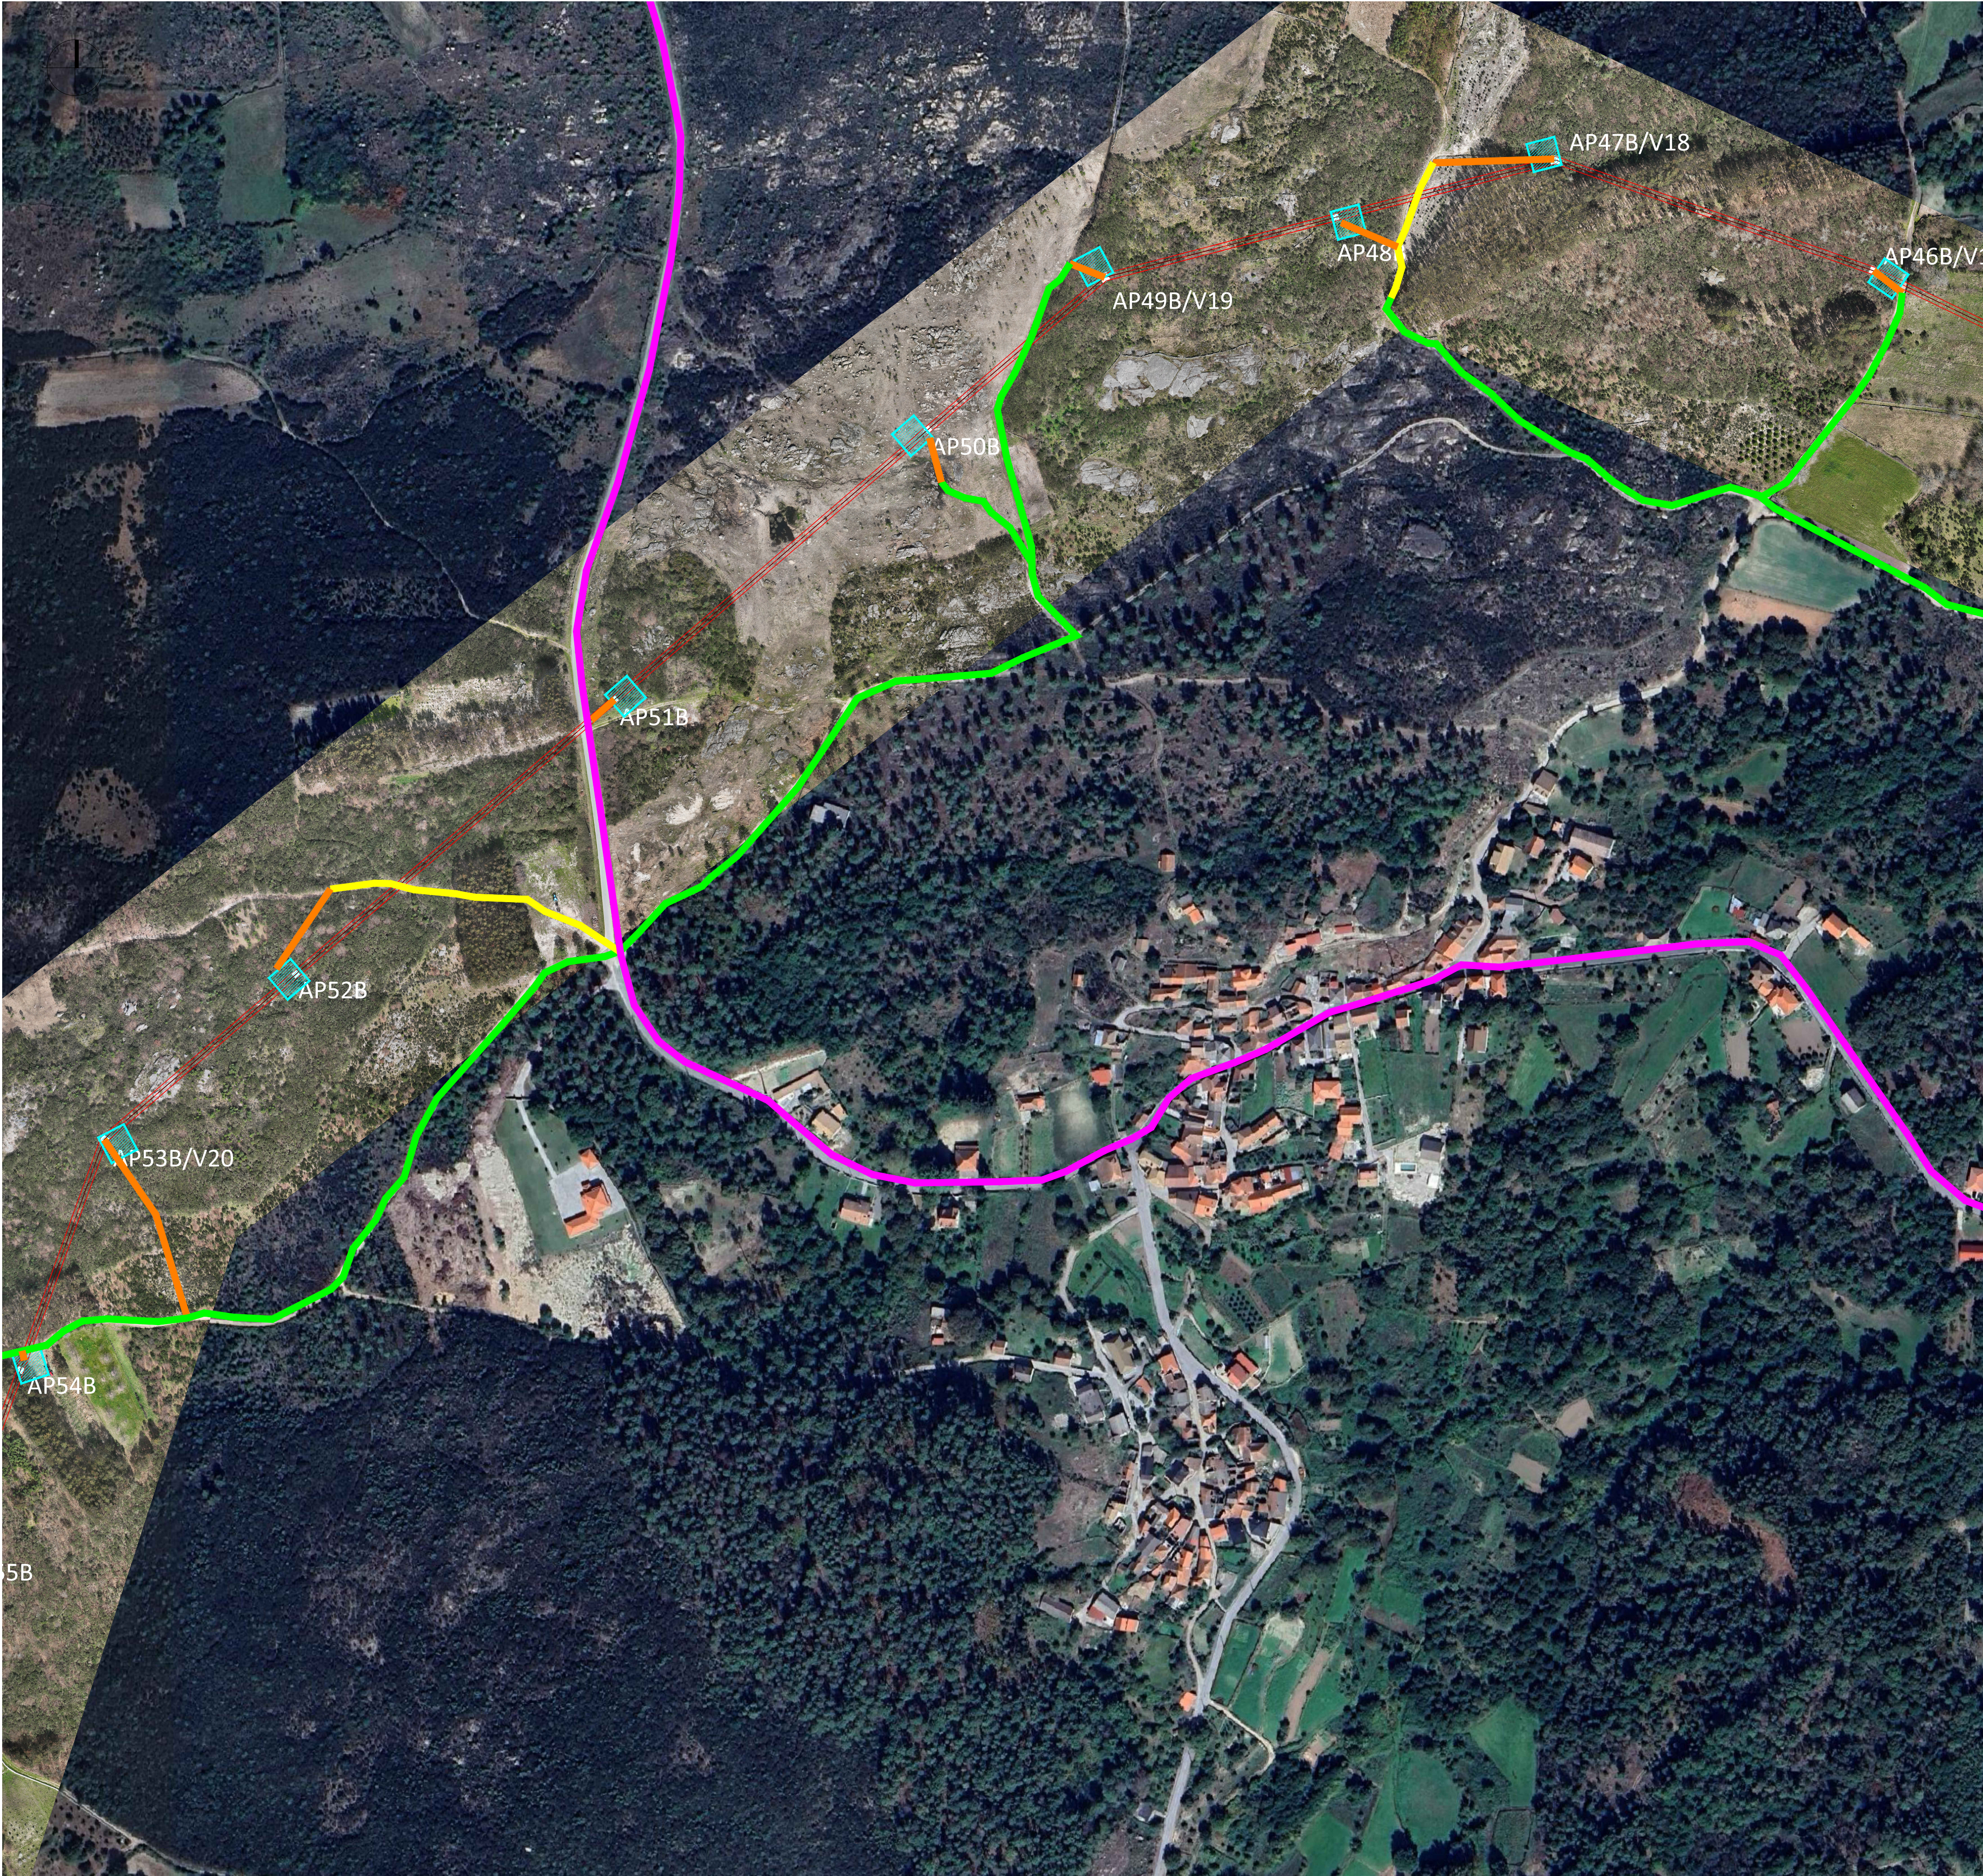

NOTAS GERAIS

- CASO SE VERIFIQUE QUALQUER INCOMPATIBILIDADE NO PRESENTE PROJETO, A MESMA DEVERÁ DE IMEDIATO SER COMUNICADA POR ESCRITO PARA O PROJETISTA;
- ESTE DESENHO CARECE DE CONSULTA E ANÁLISE DE OUTRAS PEÇAS DE PROJETO;
- DEVERÃO SER VERIFICADAS EM OBRA TODAS AS CONDICIONANTES ASSUMIDAS NO PROJETO.

LEGENDA

PAIS	PORTUGAL
DISTRITO	GUARDA: VISEU
CONCELHO	AGUIAR DE BEIRA; SERNANCELHE; SÁTÃO; VILA NOVA DE PAIVA
FREGUESIA	U.F. DE AGUIAR DE BEIRA E CORUPE; QUINTELA; FERREIRA DE AVES; U.F. DE ÁGUAS BOAS E FORLÉS; QUERIGA
	LINHA ELÉTRICA DE MÉDIA TENSÃO A 30 kV, PAIVA I - AGUIAR DA BEIRA I
	TRAÇADO SUBTERRÂNEO (LXHI0LE630)
	TRAVESSIA (LXHI0LE630)
	ACESSO A CRIAR
	ACESSO A MELHORAR
	ACESSO EXISTENTE NÃO PAVIMENTADO
	ACESSO EXISTENTE PAVIMENTADO
	ÁREA DE TRABALHO

SISTEMA DE COORDENADAS:

DATUM PLANIMÉTRICO PT-TM06/ETRS89

PLANTA CHAVE



00	16-06-2025	EMIÇÃO INICIAL	RLC
Rev.	Data	Descrição das alterações	Aprov.

www.qd-eng.com

Ciente

Projeto

LINHA AÉREA DE MÉDIA TENSÃO,
A 30 kV, PAIVA I - AGUIAR DA BEIRA I

Fase

LICENCIAMENTO

Designação

PLANTA E TRAÇADO EM CARTOGRAFIA

PÁG. 10/11

Escala : 1:2000	Projeto : LDF
Data : 16-06-2025	Desenho : CFC
Processo : T2024-743-01	Verificou : RLC
Ficheiro : T2024-743-01-LC-OHL-01-206-00.dwg	Aprovou : RLC

Desenho Nº

OHL-01-206 00

Revisão

Este desenho é propriedade do GRUPO QUADRANTE, não podendo ser utilizado ou reproduzido no todo ou em parte, ou comunicado a terceiros, sem a sua expressa autorização. Este desenho só é válido para construção depois de devidamente assinado.