


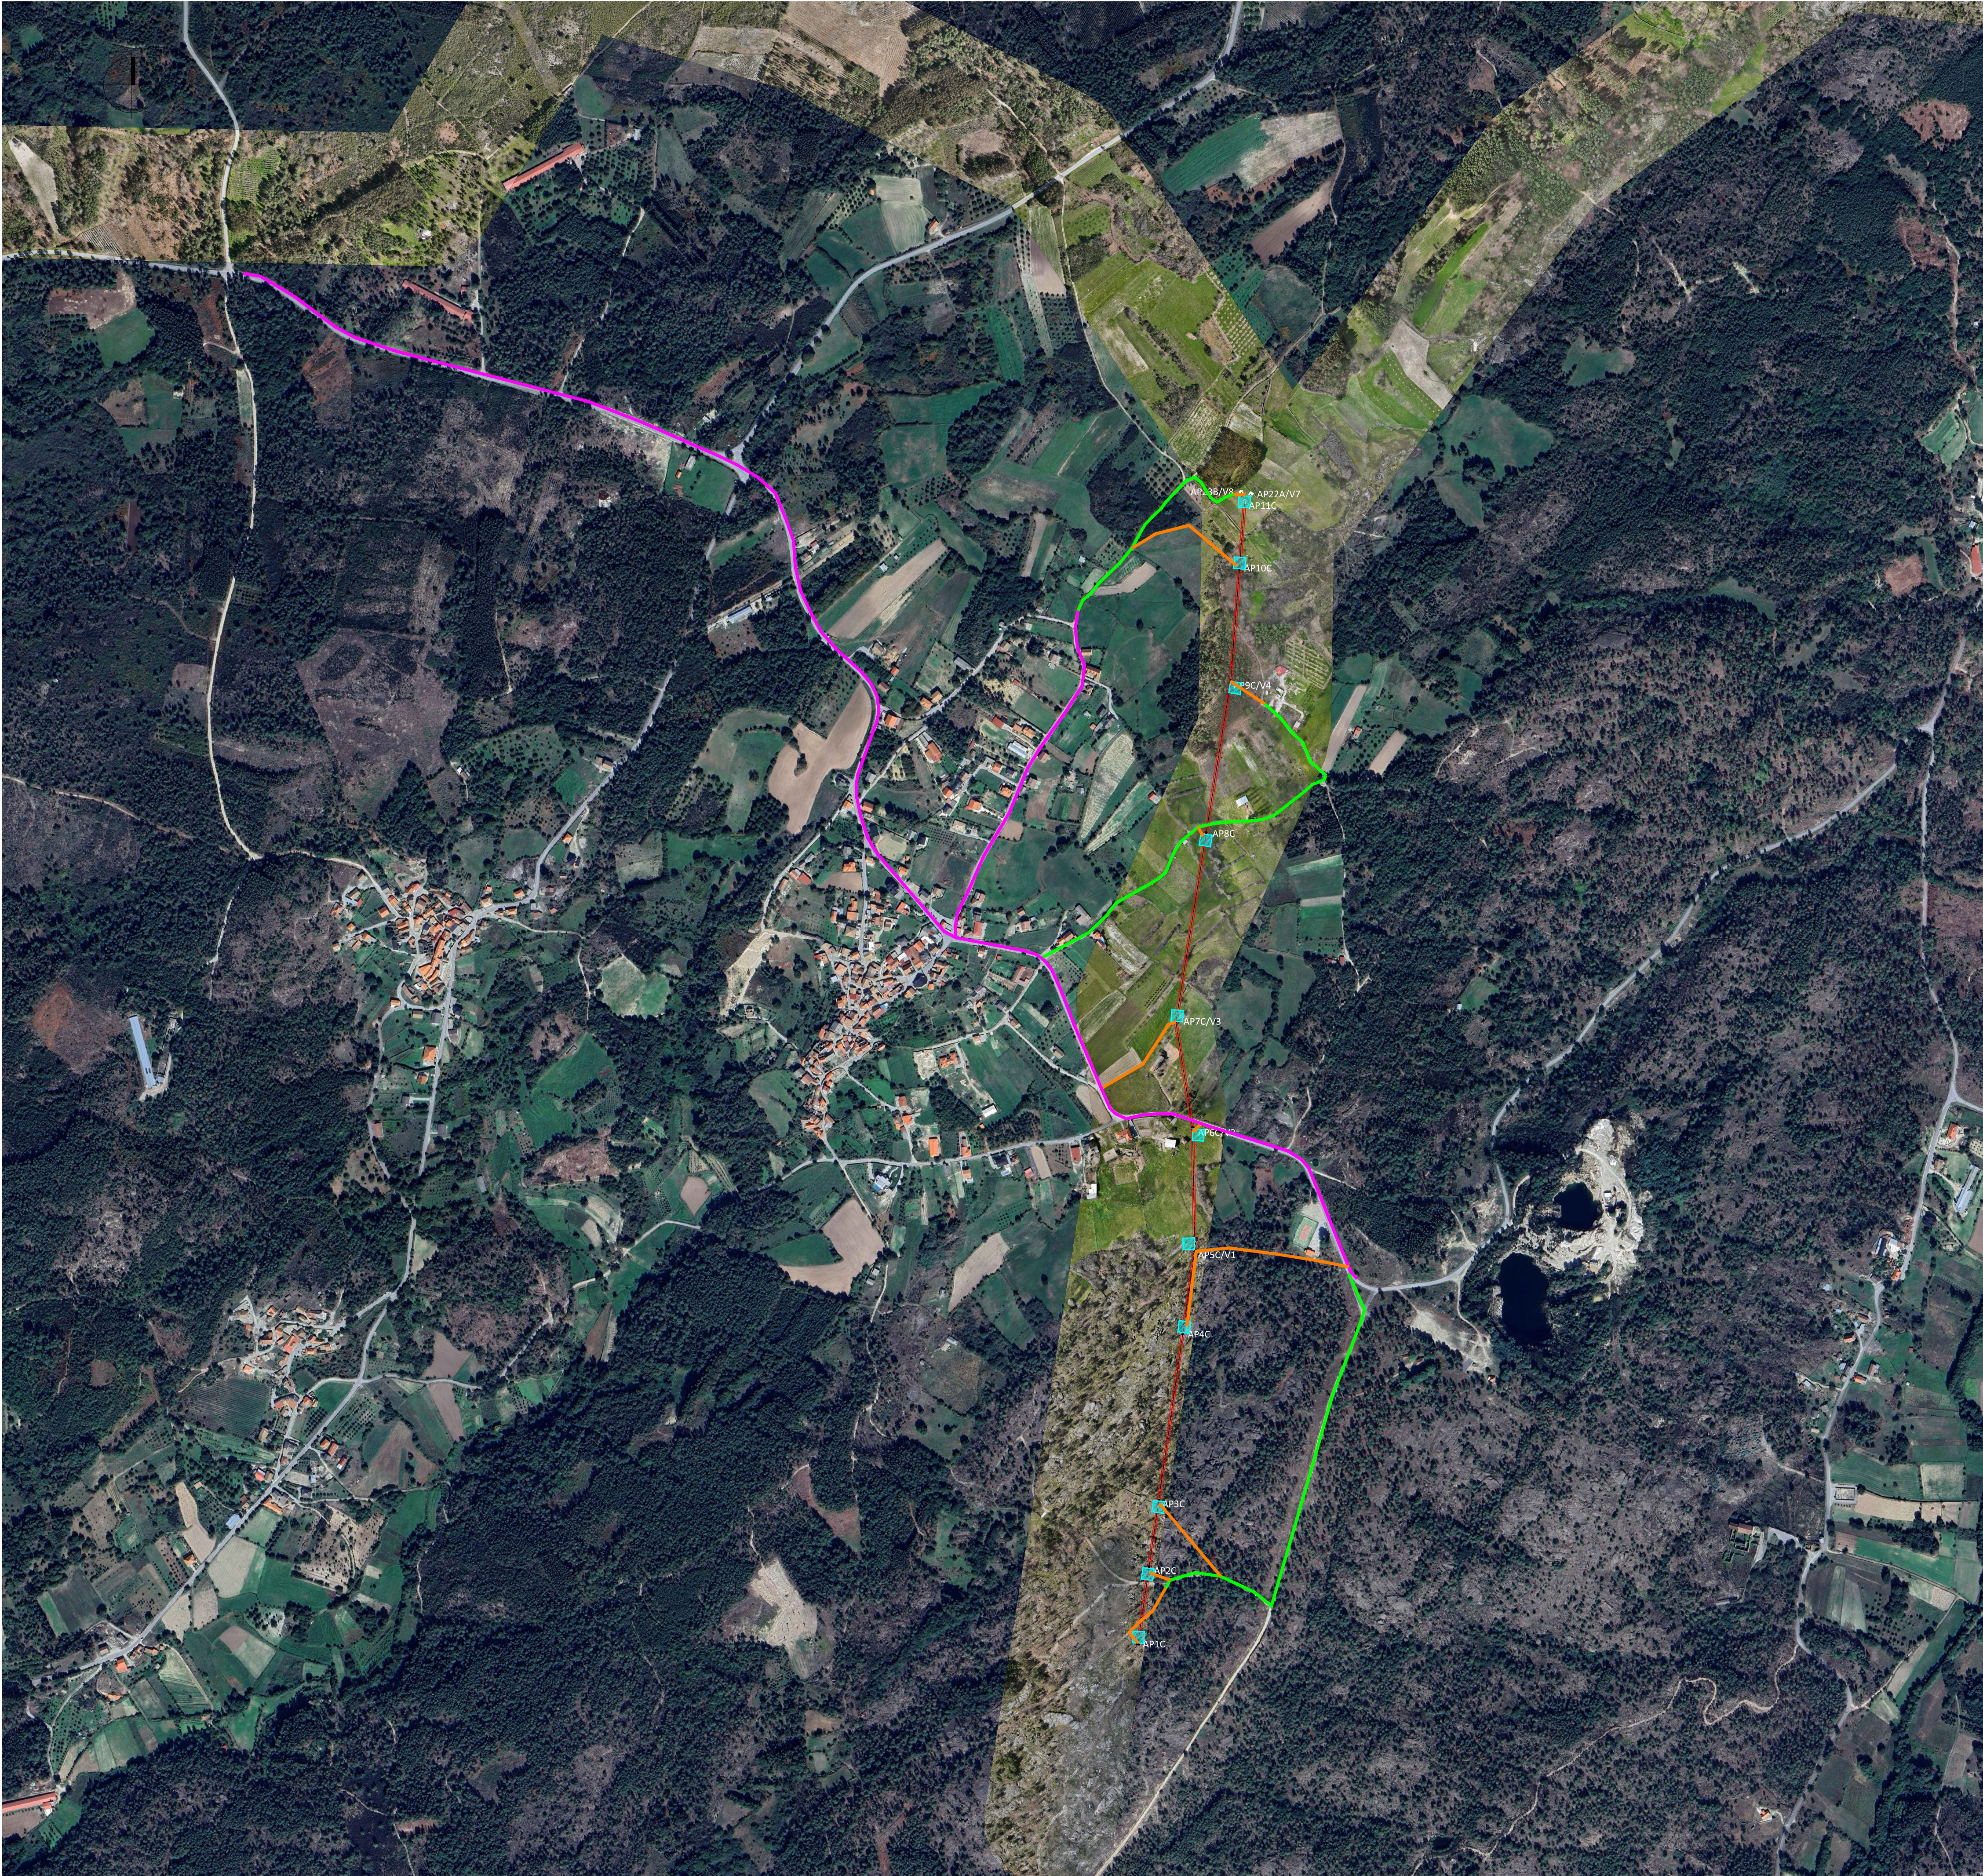

NOTAS GERAIS

- CASO SE VERIFIQUE QUALQUER INCOMPATIBILIDADE NO PRESENTE PROJETO, A MESMA DEVERÁ DE IMEDIATO SER COMUNICADA POR ESCRITO PARA O PROJETISTA;
- ESTE DESENHO CARECE DE CONSULTA E ANÁLISE DE OUTRAS PEÇAS DE PROJETO;
- DEVERÃO SER VERIFICADAS EM OBRA TODAS AS CONDICIONANTES ASSUMIDAS NO PROJETO.


LEGENDA

PAIS	PORTUGAL
DISTRITO	UISEU
CONCELHO	SÁTÃO
FREGUESIA	FERREIRA DAS AVES
	LINHA ELÉTRICA DE MÉDIA TENSÃO A 30kV/AGUIAR DA BEIRA I - CSF PAIVA I RAMAL FERREIRA ALVES
	TRAÇADO SUBTERRÂNEO
	ACESSO A CRIAR
	ACESSO A MELHORAR
	ACESSO EXISTENTE NÃO PAVIMENTADO
	ACESSO EXISTENTE PAVIMENTADO
	ÁREA DE TRABALHO

SISTEMA DE COORDENADAS:

DATUM PLANIMÉTRICO PT-TM06/ETRS89

00	30-05-2025	EMIÇÃO INICIAL	RLC
Rev.	Data	Descrição das alterações	Aprov.

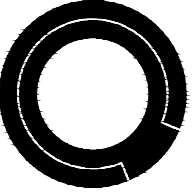

QUADRANTE

www.qd-eng.com

Ciente



Projeto

LINHA AÉREA DE MÉDIA TENSÃO, A 30 kV, AGUIAR DA BEIRA I - CSF PAIVA I RAMAL FERREIRA AVES

Fase

LICENCIAMENTO

Designação


PLANO DE ACESSOS

PÁG. 1/3

Escala: 1:5000	Projeto: LDF
Data: 30-05-2025	Desenho: CFC
Processo: T2024-743-01	Verificou: RLC
Ficheiro: T2024-743-01-LC-OHL-01-203-00.dwg	Aprovou: RLC

Desenho Nº	Revisão
OHL-02-206	00

Este desenho é propriedade do GRUPO QUADRANTE, não podendo ser utilizado ou reproduzido no todo ou em parte, ou comunicado a terceiros, sem a sua expressa autorização. Este desenho só é válido para construção depois de devidamente assinado.

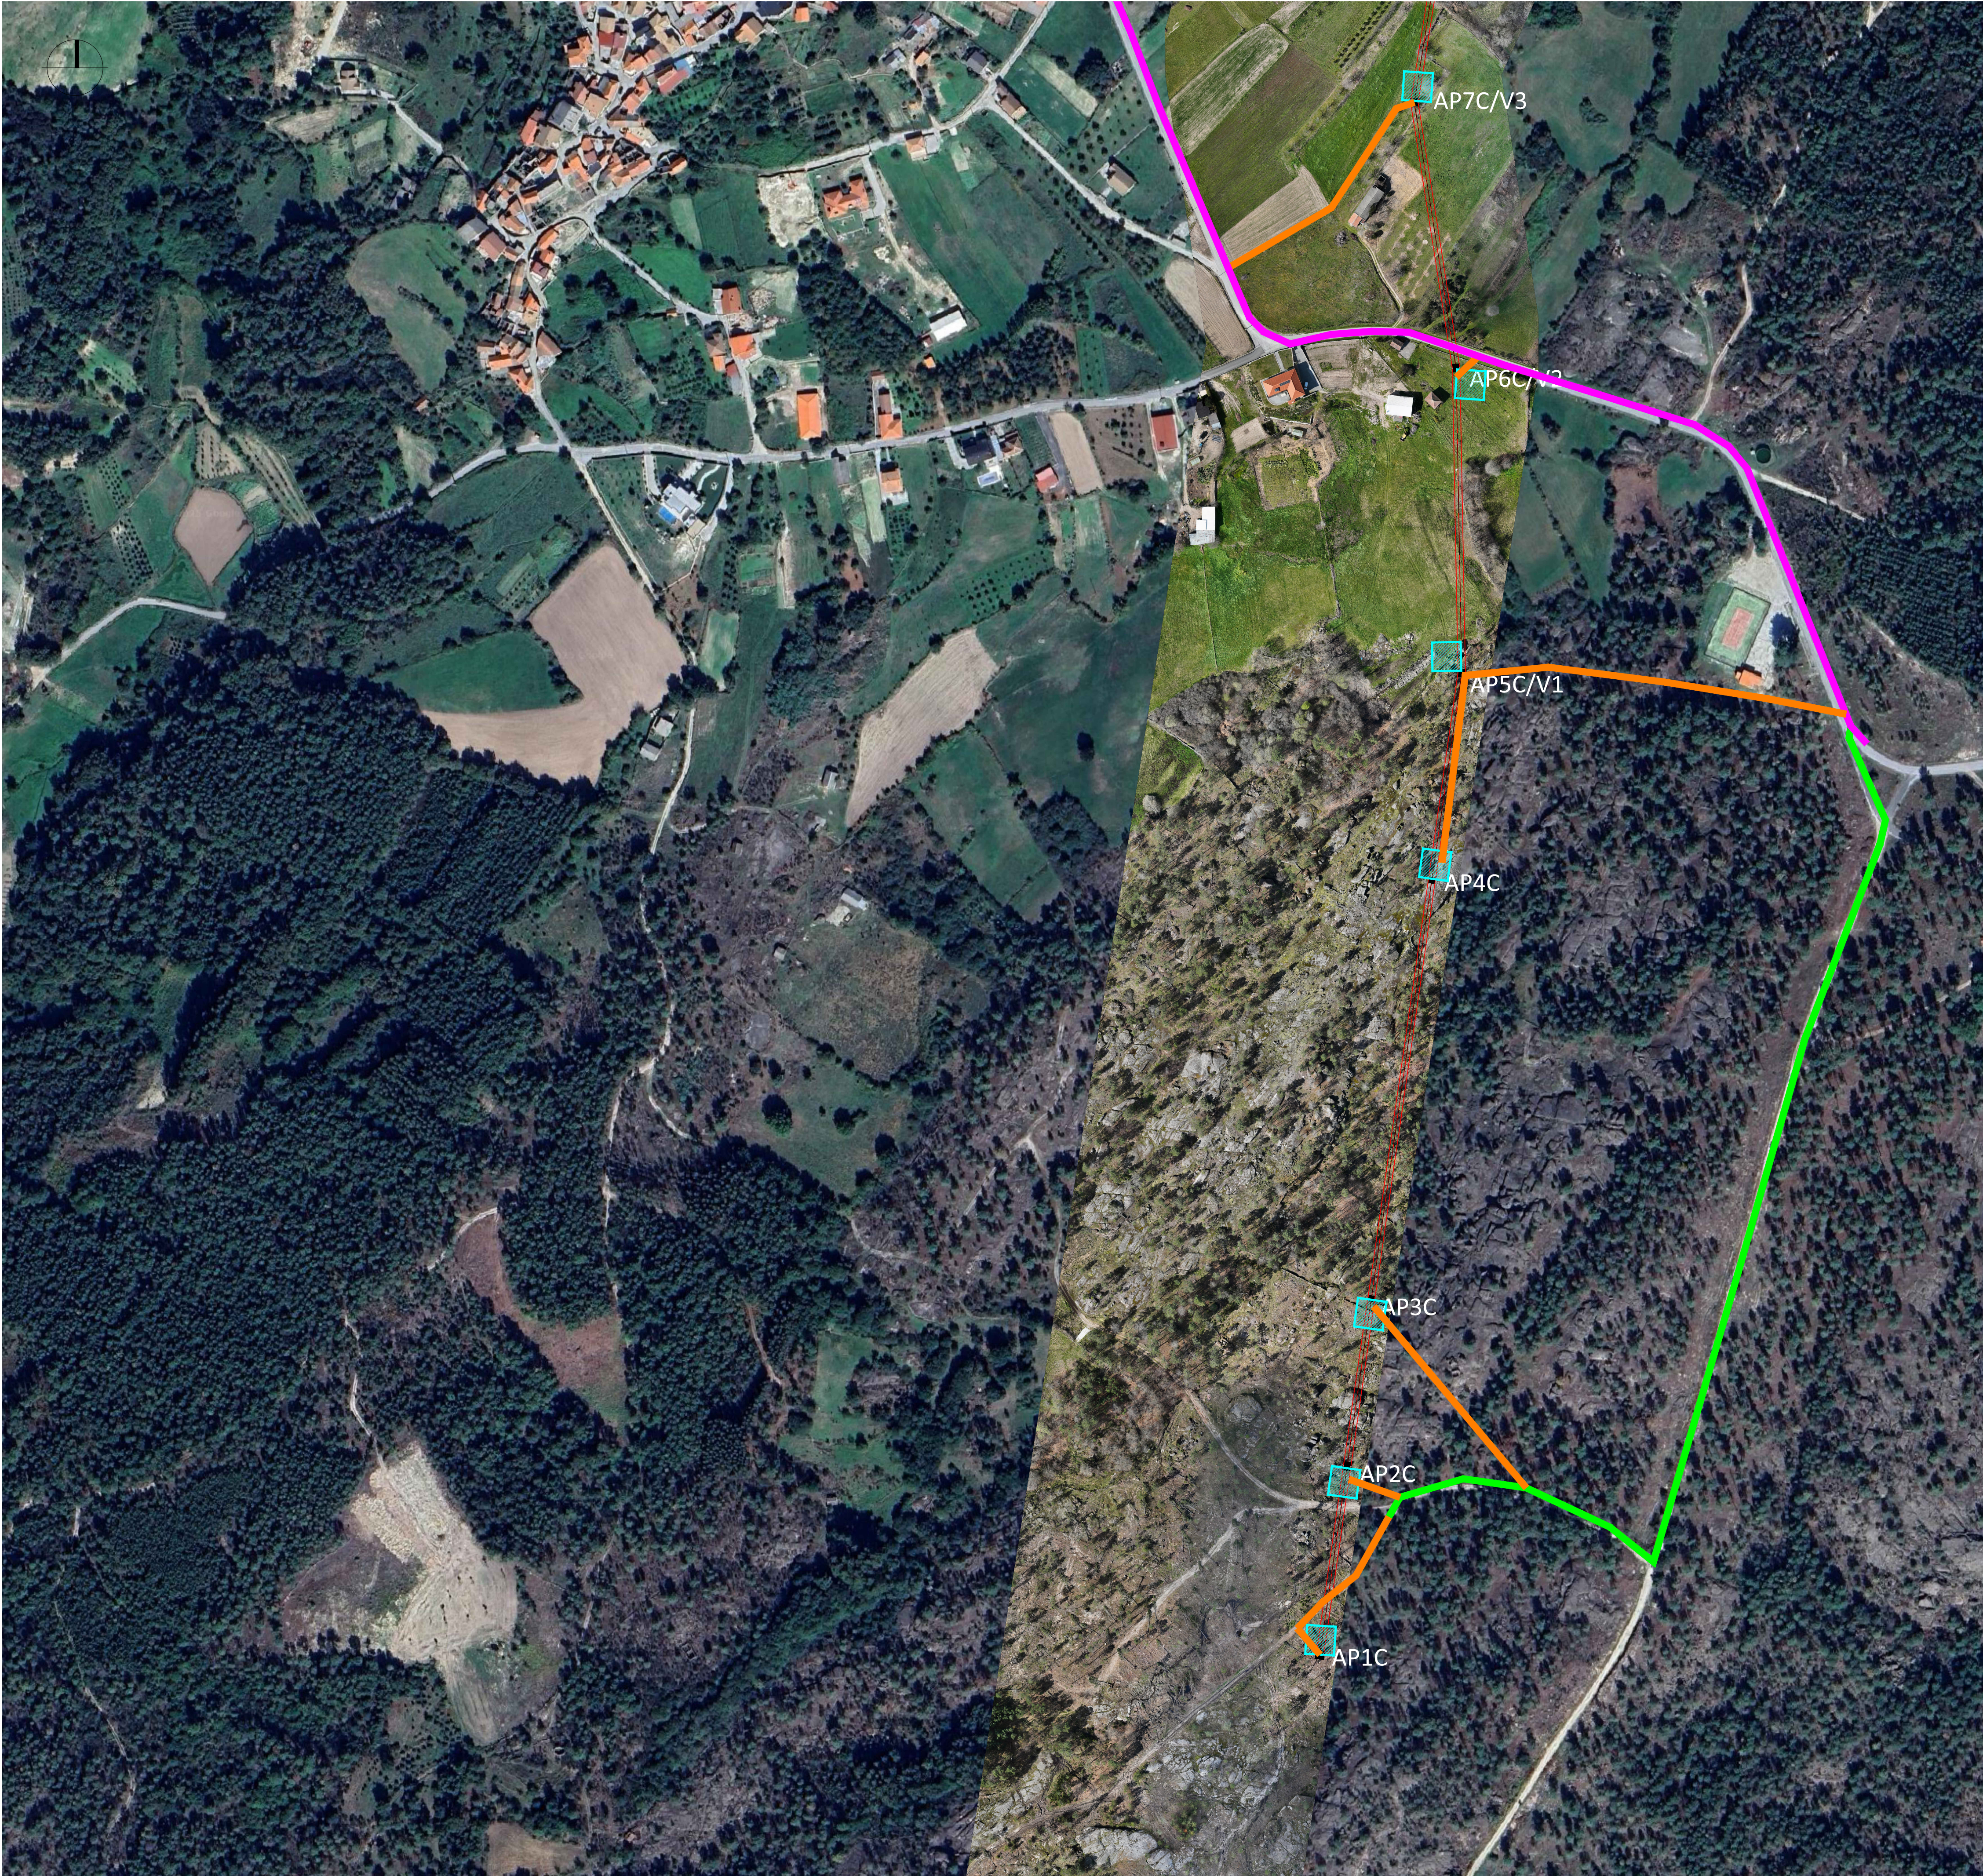

NOTAS GERAIS

- CASO SE VERIFIQUE QUALQUER INCOMPATIBILIDADE NO PRESENTE PROJETO, A MESMA DEVERÁ DE IMEDIATO SER COMUNICADA POR ESCRITO PARA O PROJETISTA;
- ESTE DESENHO CARECE DE CONSULTA E ANÁLISE DE OUTRAS PEÇAS DE PROJETO;
- DEVERÃO SER VERIFICADAS EM OBRA TODAS AS CONDICIONANTES ASSUMIDAS NO PROJETO.


LEGENDA

PAIS	PORTUGAL
DISTRITO	UISEU
CONCELHO	SÁTÃO
FREGUESIA	FERREIRA DAS AVES
	LINHA ELÉTRICA DE MÉDIA TENSÃO A 30kV AGUIAR DA BEIRA I - CSF PAIVA I RAMAL FERREIRA ALVES
	TRAÇADO SUBTERRÂNEO
	ACESSO A CRIAR
	ACESSO A MELHORAR
	ACESSO EXISTENTE NÃO PAVIMENTADO
	ACESSO EXISTENTE PAVIMENTADO
	ÁREA DE TRABALHO

SISTEMA DE COORDENADAS:

DATUM PLANIMÉTRICO PT-TM06/ETRS89

PLANTA CHAVE

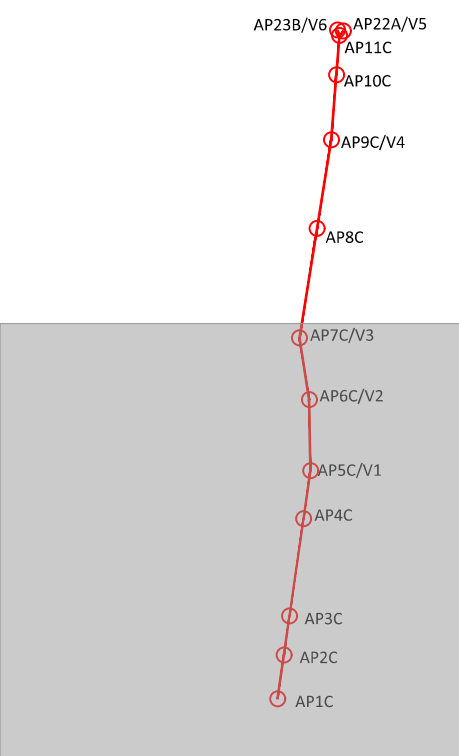

00	30-05-2025	EMIÇÃO INICIAL	RLC
Rev.	Data	Descrição das alterações	Aprov.

QUADRANTE

www.qd-eng.com

Ciente

Projeto

LINHA AÉREA DE MÉDIA TENSÃO, A 30 kV, AGUIAR DA BEIRA I - CSF PAIVA I RAMAL FERREIRA AVES

Fase

LICENCIAMENTO

Designação


PLANTA E TRAÇADO EM CARTOGRAFIA

PÁG. 2/3

Escala: 1:2000	Projeto: LDF
Data: 30-05-2025	Desenho: CFC
Processo: T2024-743-01	Verificou: RLC
Ficheiro: T2024-743-01-LC-OHL-02-206-00.dwg	Aprovou: RLC

Desenho Nº	Revisão
OHL-02-206	00

Este desenho é propriedade do GRUPO QUADRANTE, não podendo ser utilizado ou reproduzido no todo ou em parte, ou comunicado a terceiros, sem a sua expressa autorização. Este desenho só é válido para construção depois de devidamente assinado.

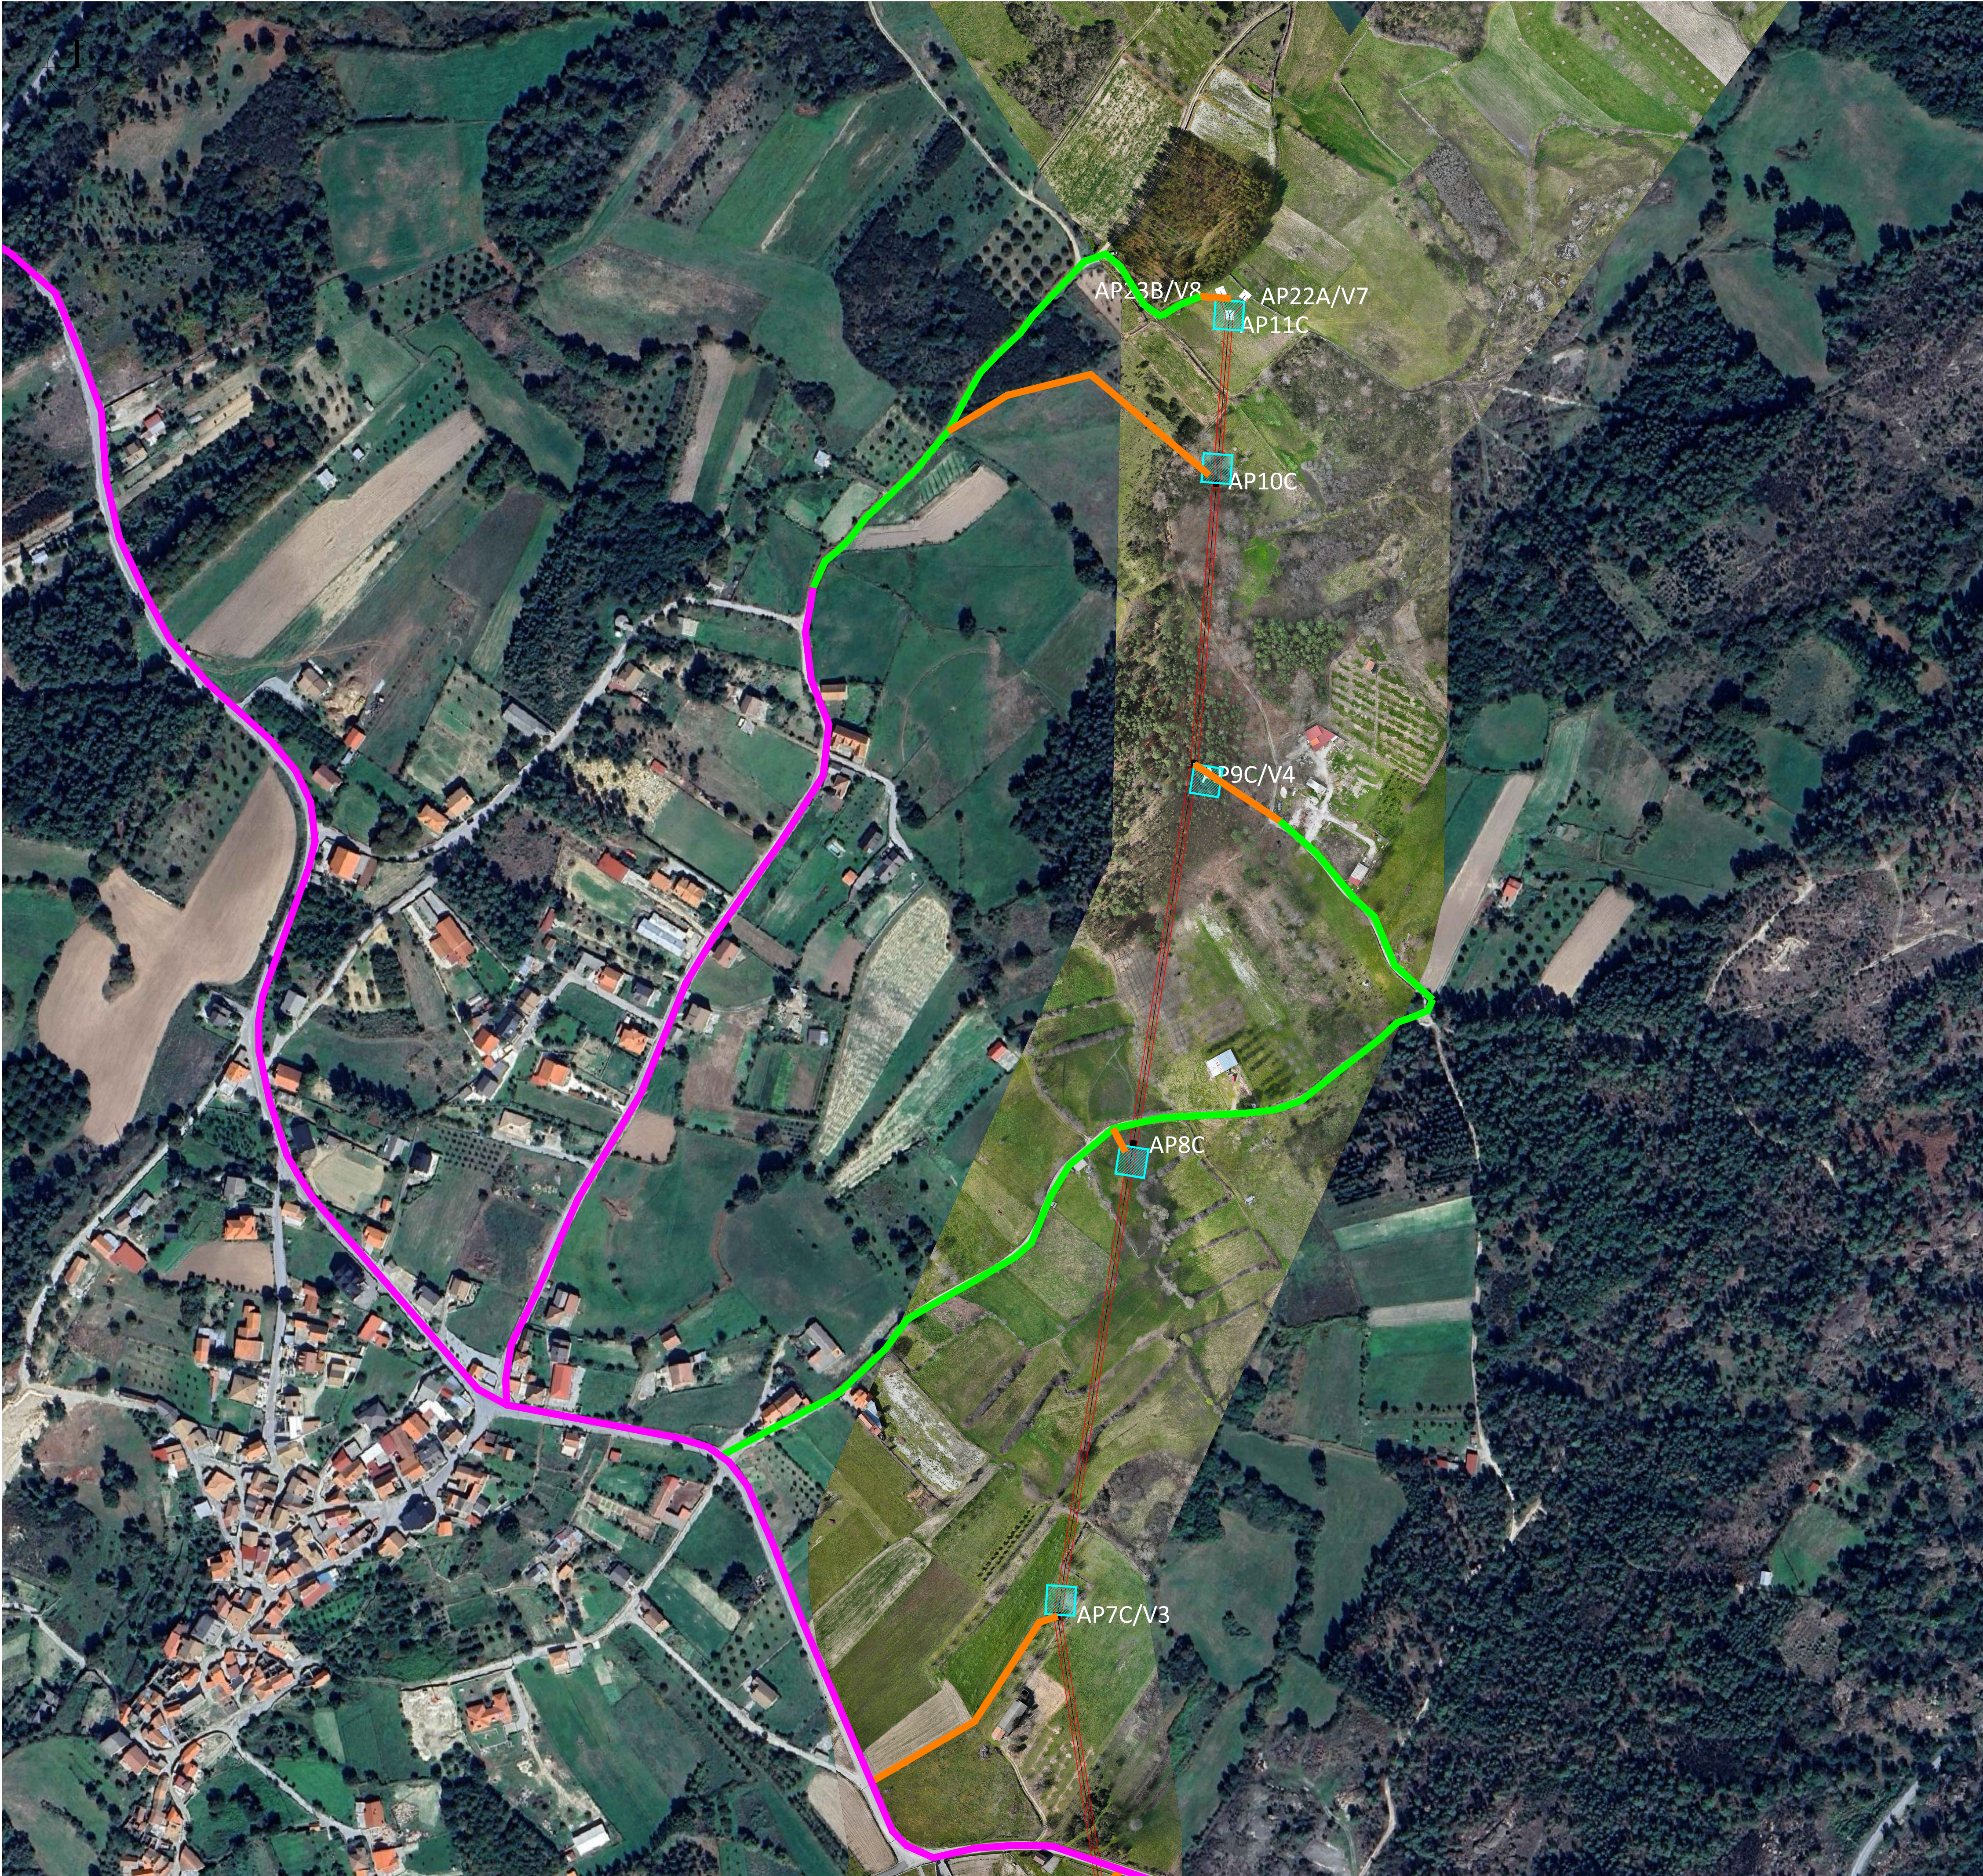

NOTAS GERAIS

- CASO SE VERIFIQUE QUALQUER INCOMPATIBILIDADE NO PRESENTE PROJETO, A MESMA DEVERÁ DE IMEDIATO SER COMUNICADA POR ESCRITO PARA O PROJETISTA;
- ESTE DESENHO CARECE DE CONSULTA E ANÁLISE DE OUTRAS PEÇAS DE PROJETO;
- DEVERÃO SER VERIFICADAS EM OBRA TODAS AS CONDICIONANTES ASSUMIDAS NO PROJETO.


LEGENDA

PAIS	PORTUGAL
DISTRITO	UISEU
CONCELHO	SÁTÃO
FREGUESIA	FERREIRA DAS AVES
	LINHA ELÉTRICA DE MÉDIA TENSÃO A 30kV/AGUIAR DA BEIRA I - CSF PAIVA I RAMAL FERREIRA ALVES
	TRAÇADO SUBTERRÂNEO
	ACESSO A CRIAR
	ACESSO A MELHORAR
	ACESSO EXISTENTE NÃO PAVIMENTADO
	ACESSO EXISTENTE PAVIMENTADO
	ÁREA DE TRABALHO

SISTEMA DE COORDENADAS:

DATUM PLANIMÉTRICO PT-TM06/ETRS89

PLANTA CHAVE

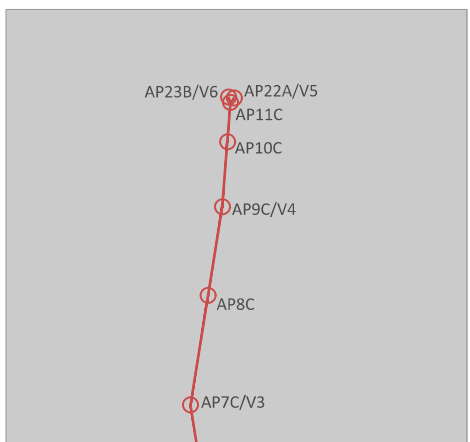

00	30-05-2025	EMIÇÃO INICIAL	RLC
Rev.	Data	Descrição das alterações	Aprov.

QUADRANTE

www.qd-eng.com

Ciente

Projeto

LINHA AÉREA DE MÉDIA TENSÃO, A 30 kV, AGUIAR DA BEIRA I - CSF PAIVA I RAMAL FERREIRA AVES

Fase

LICENCIAMENTO

Designação

PLANTA E TRAÇADO EM CARTOGRAFIA

PÁG. 3/3

Escalas : 1:2000	Projelou: LDF
Data : 30-05-2025	Desenhou: CFC
Processo : T2024-743-01	Verificou: RLC
Ficheiro : T2024-743-01-LC-OHL-02-206-00.dwg	Aprovou: RLC

Desenho Nº	Revisão
OHL-02-206 00	

Este desenho é propriedade do GRUPO QUADRANTE, não podendo ser utilizado ou reproduzido no todo ou em parte, ou comunicado a terceiros, sem a sua expressa autorização. Este desenho só é válido para construção depois de devidamente assinado.