

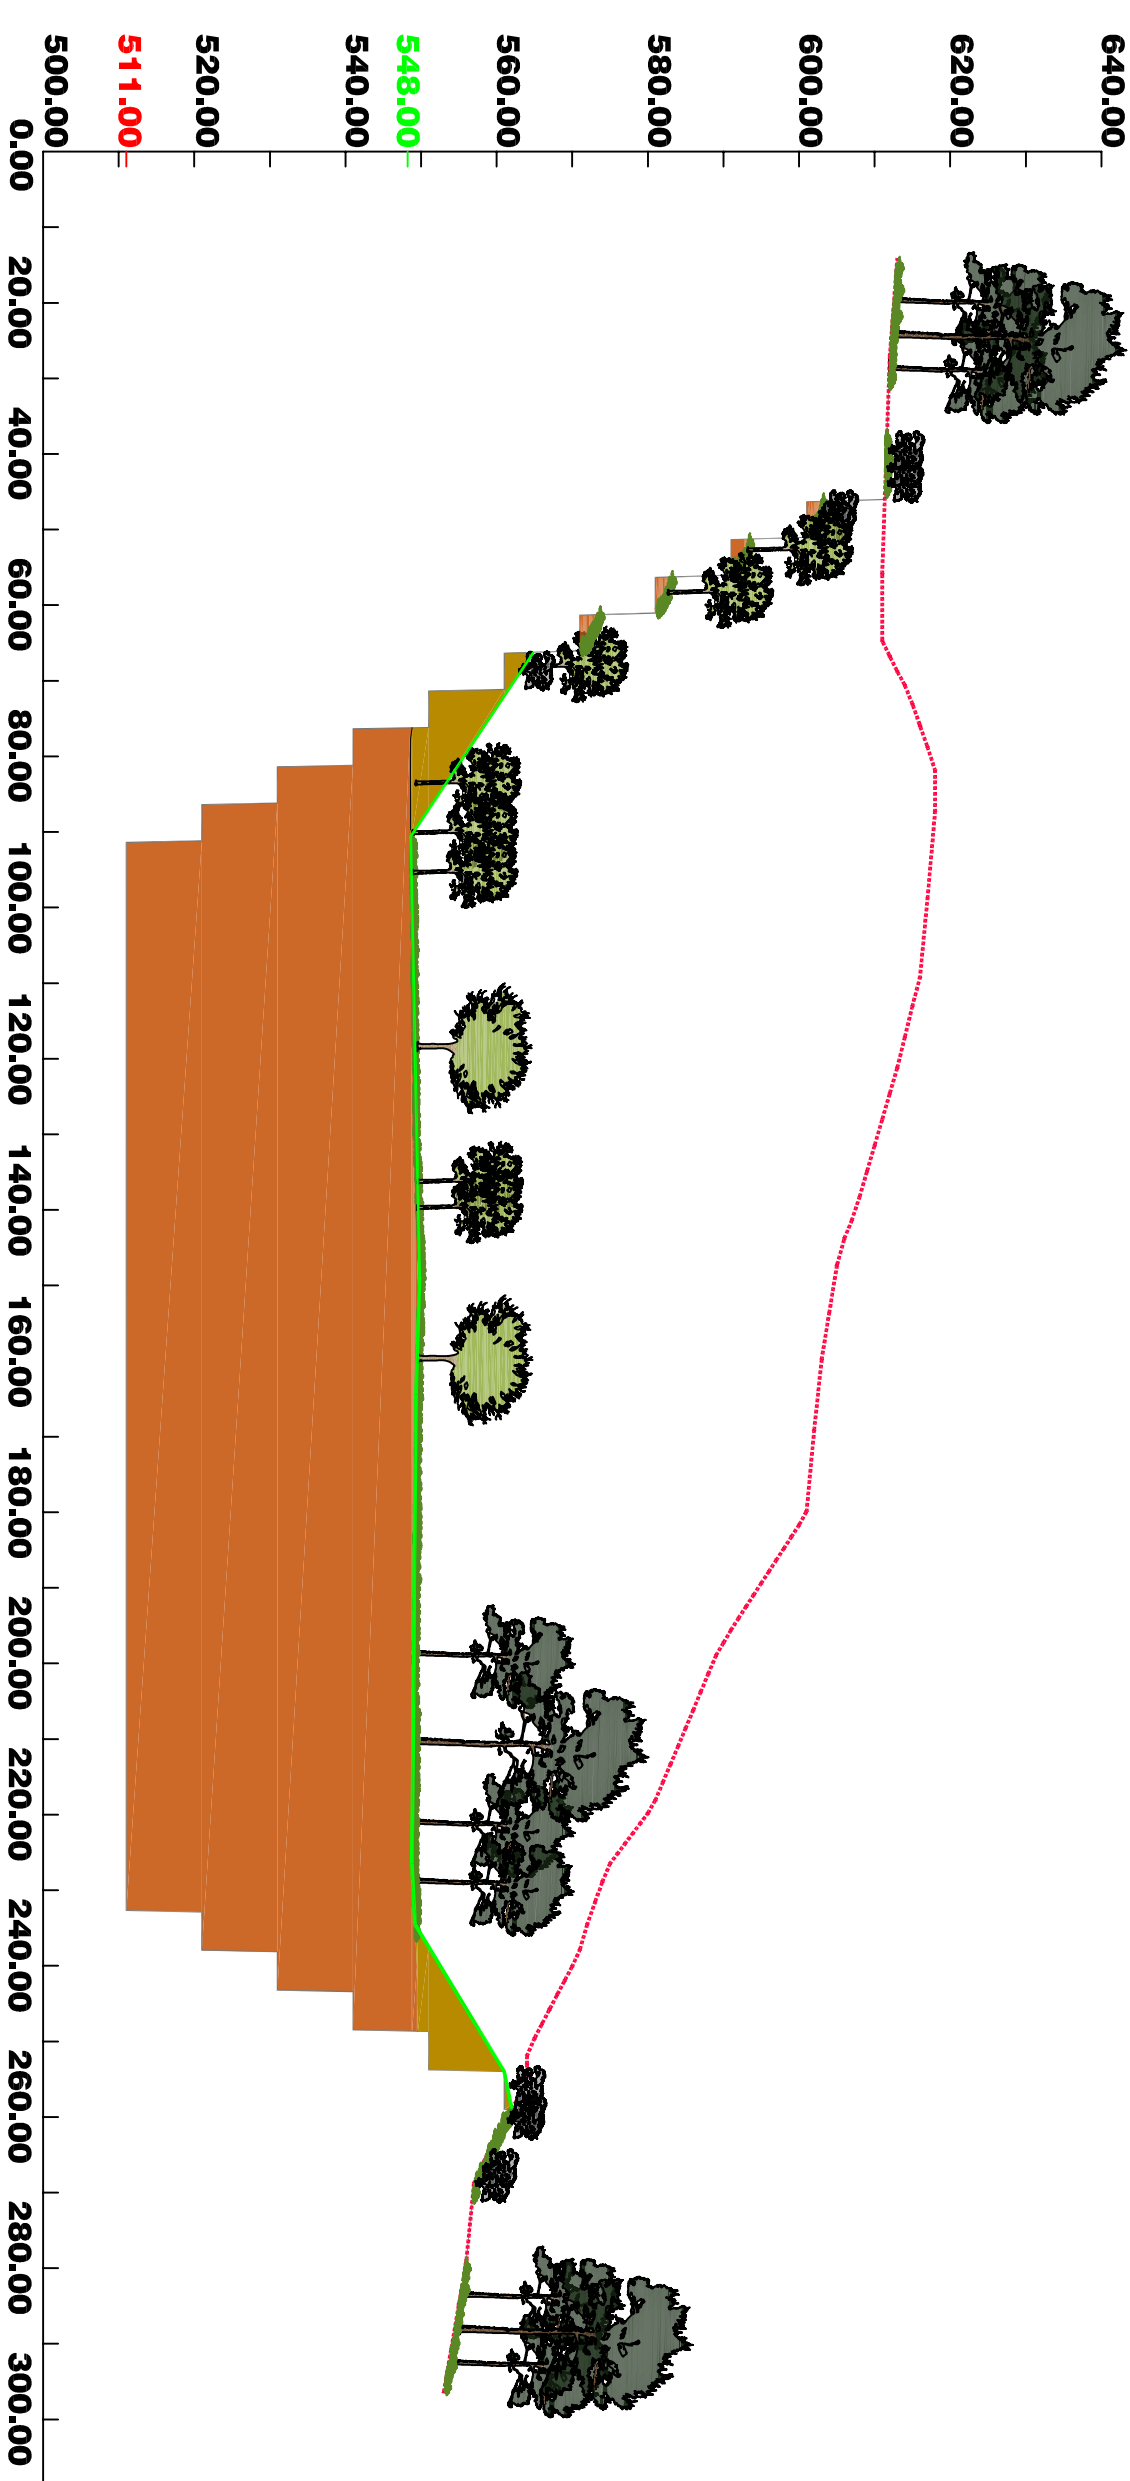
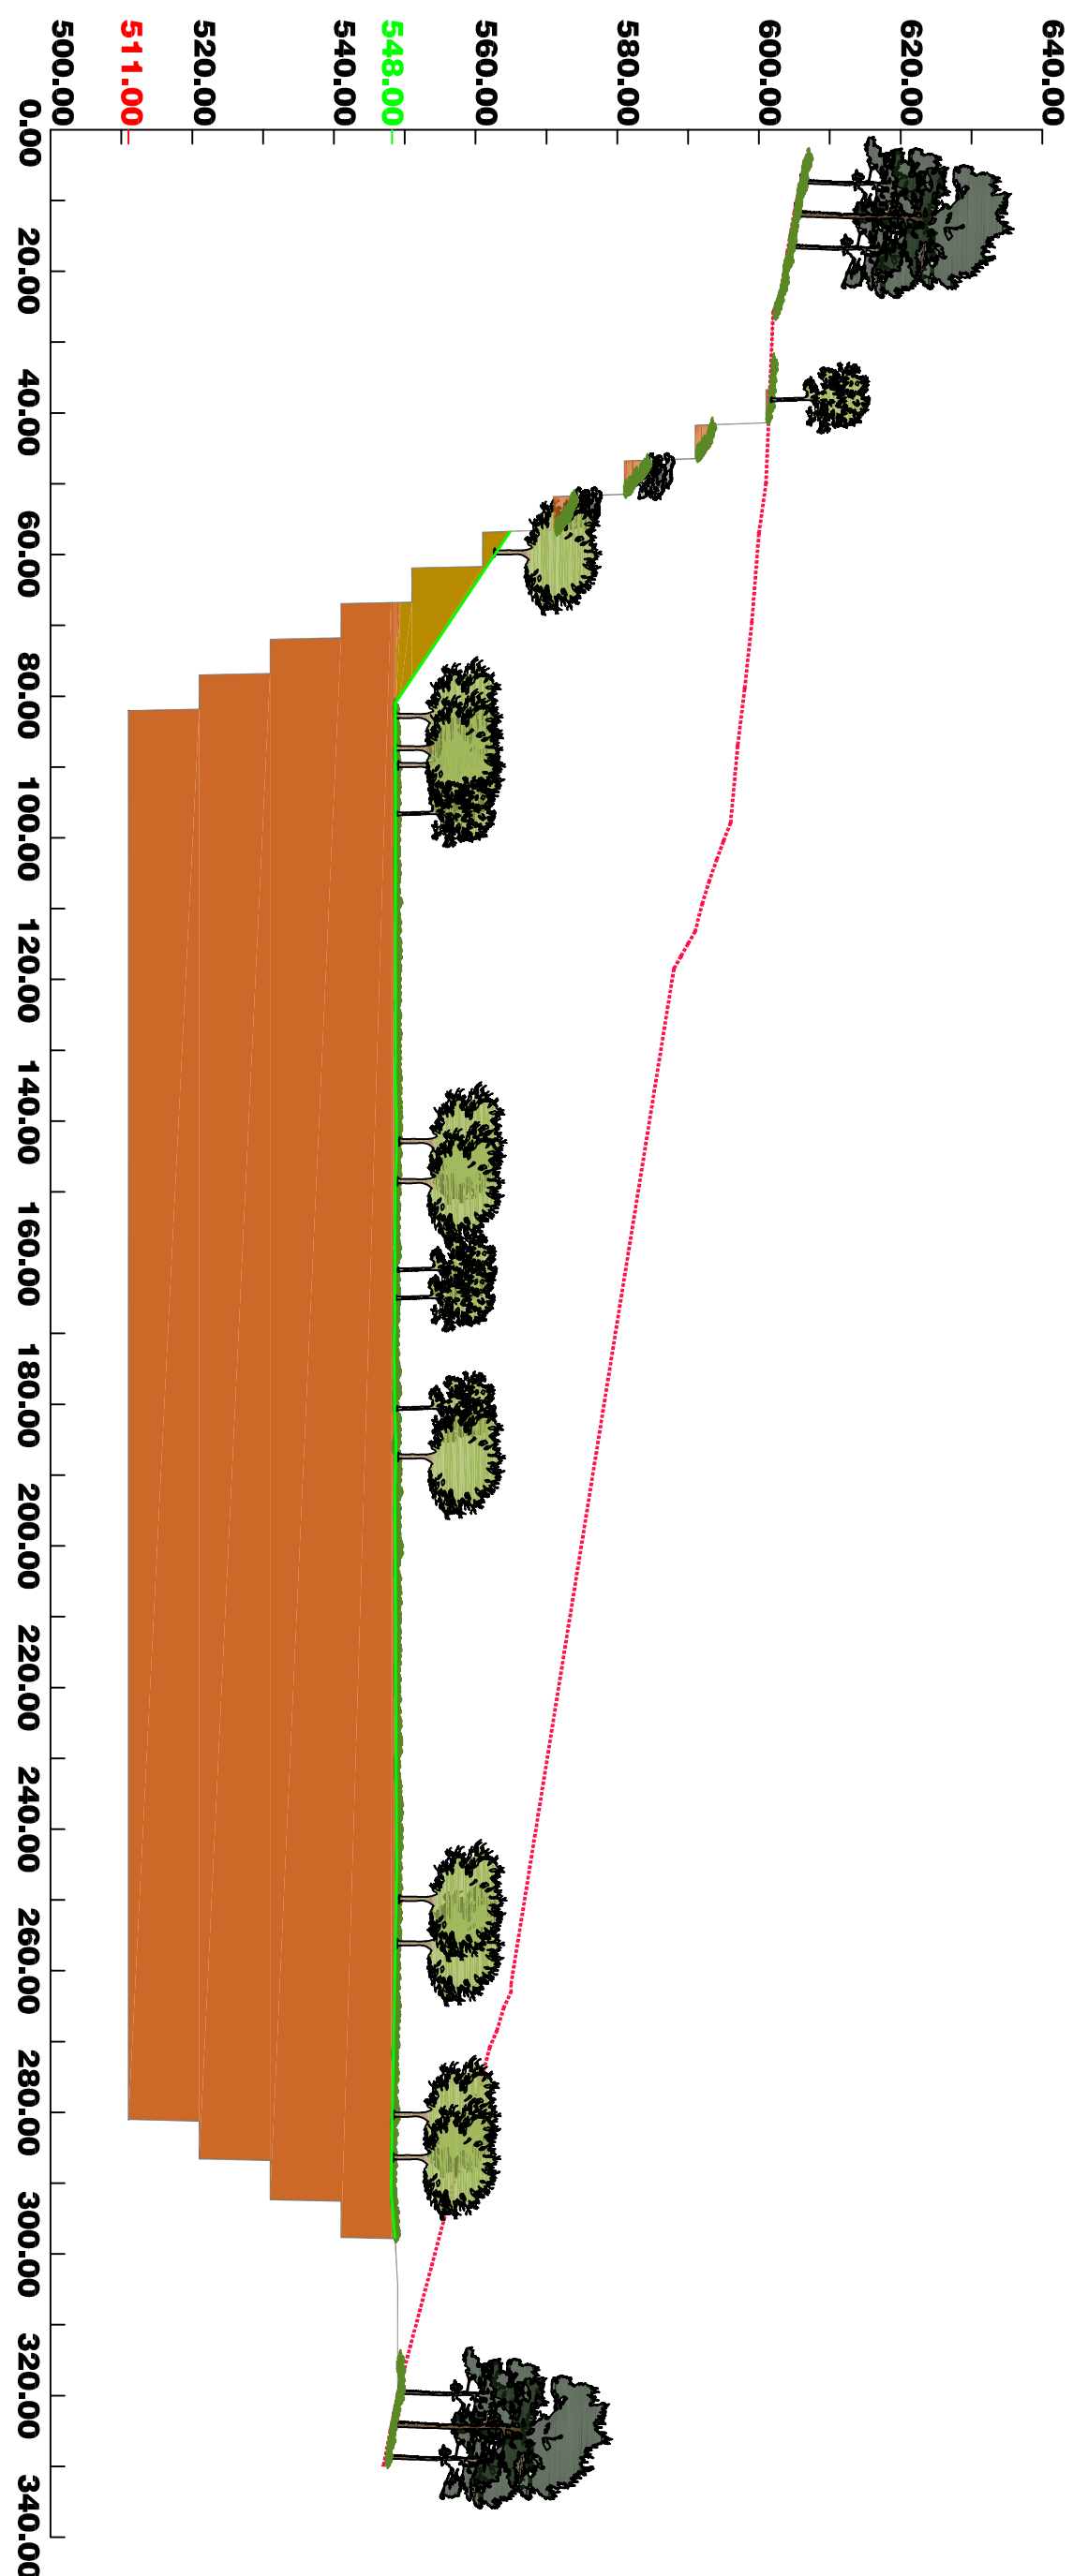
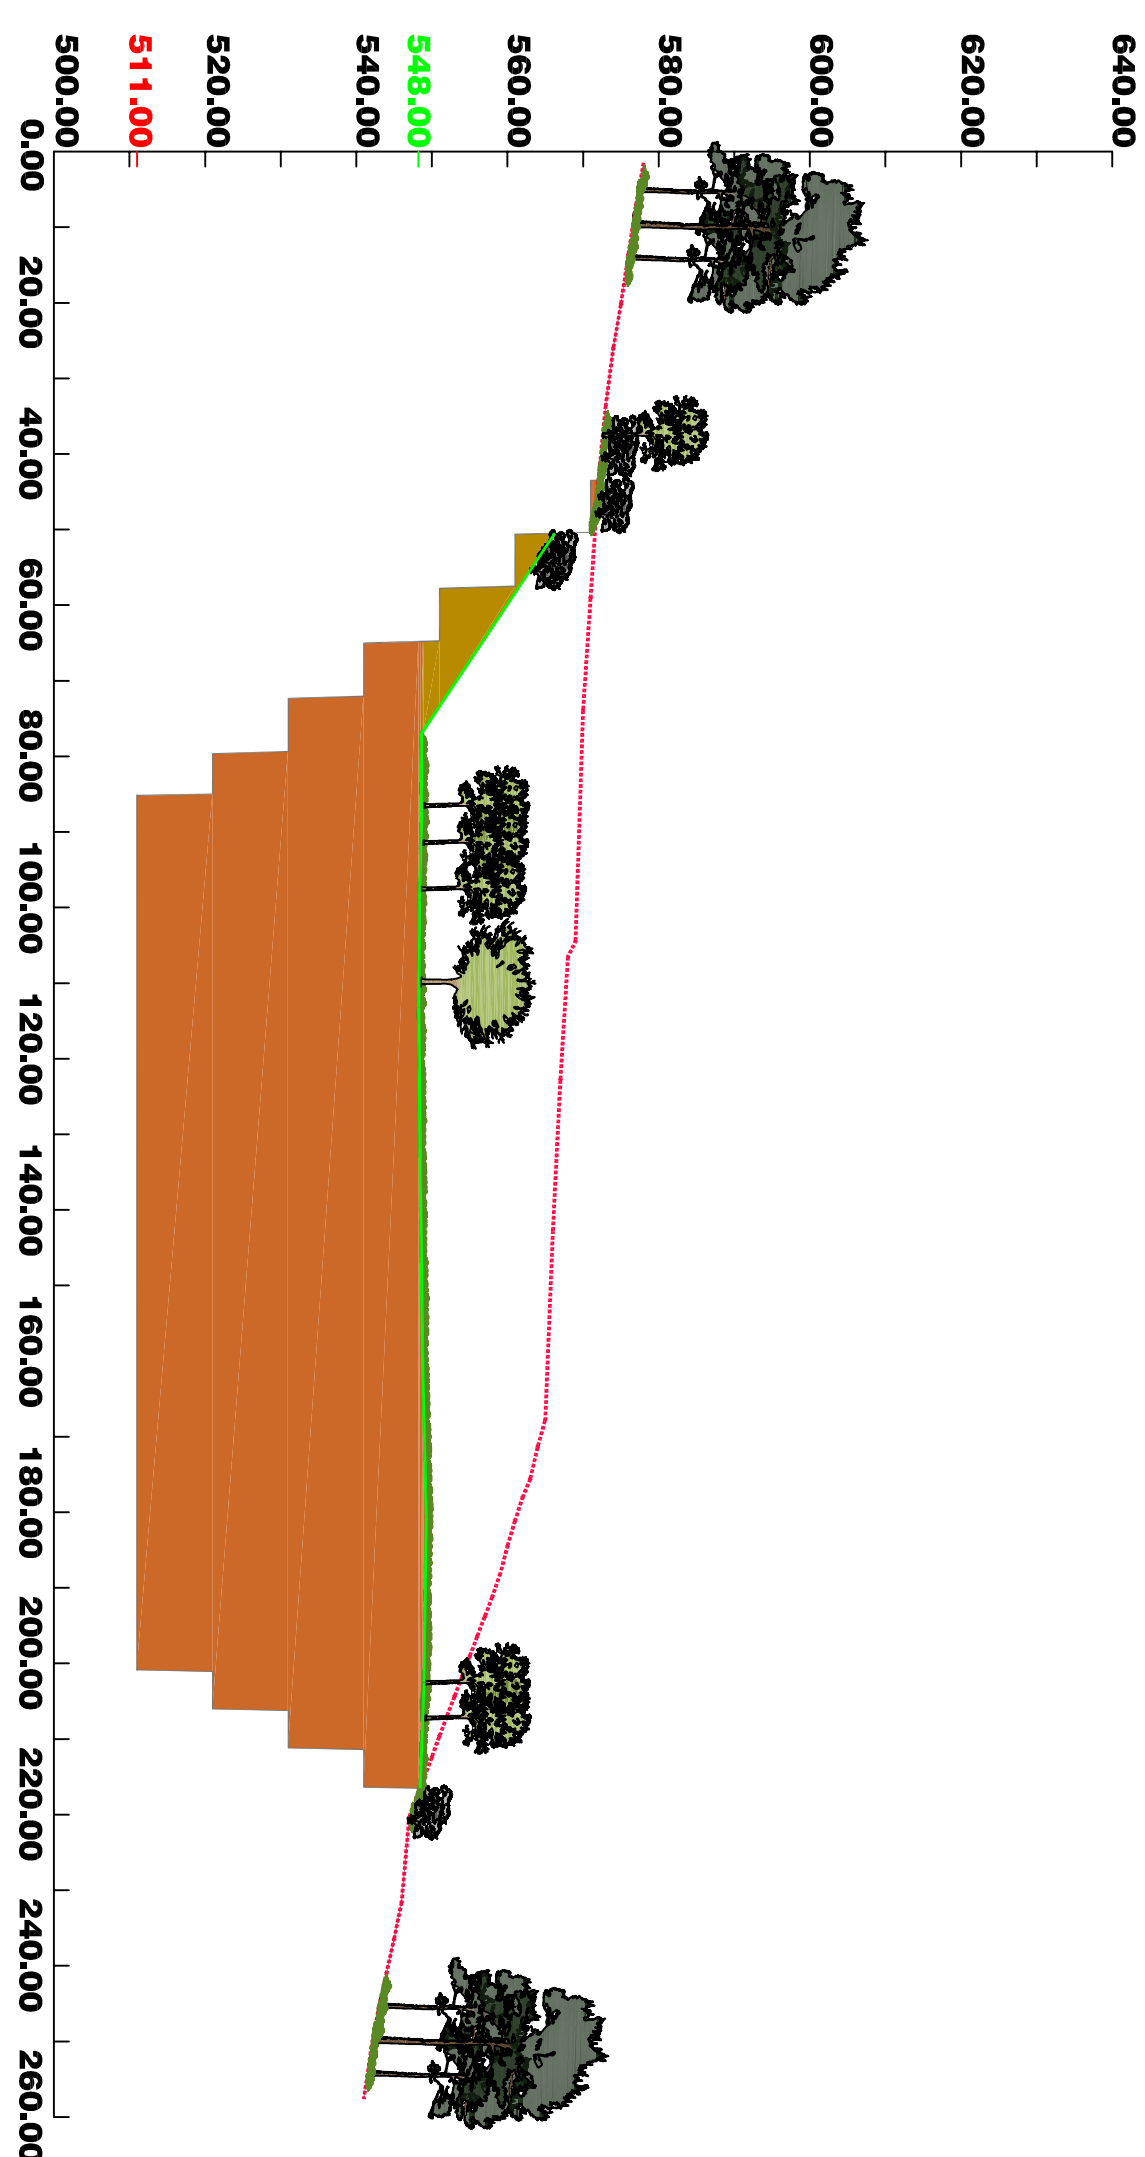
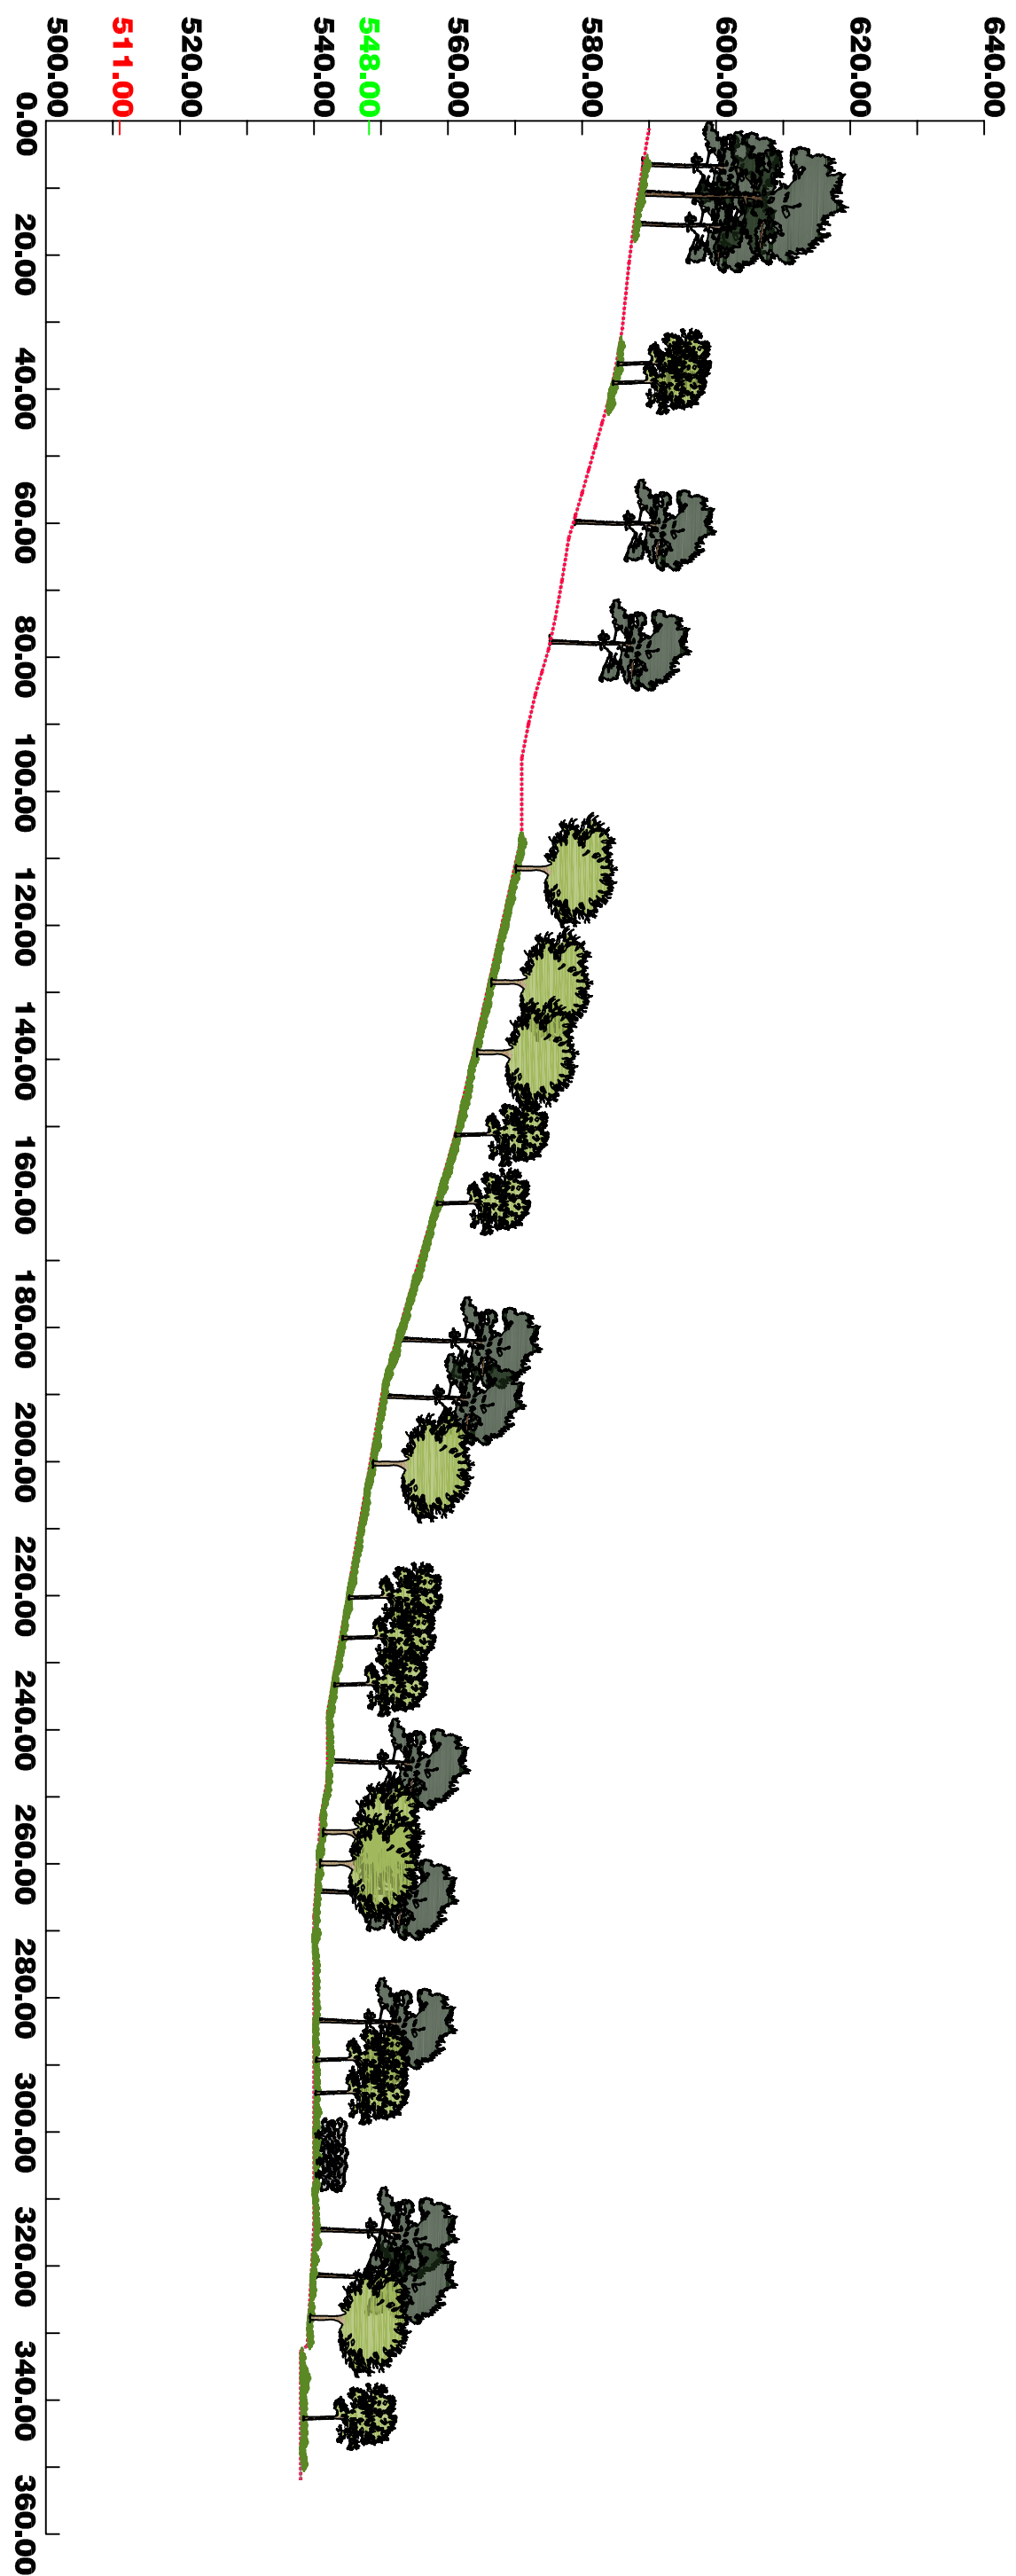


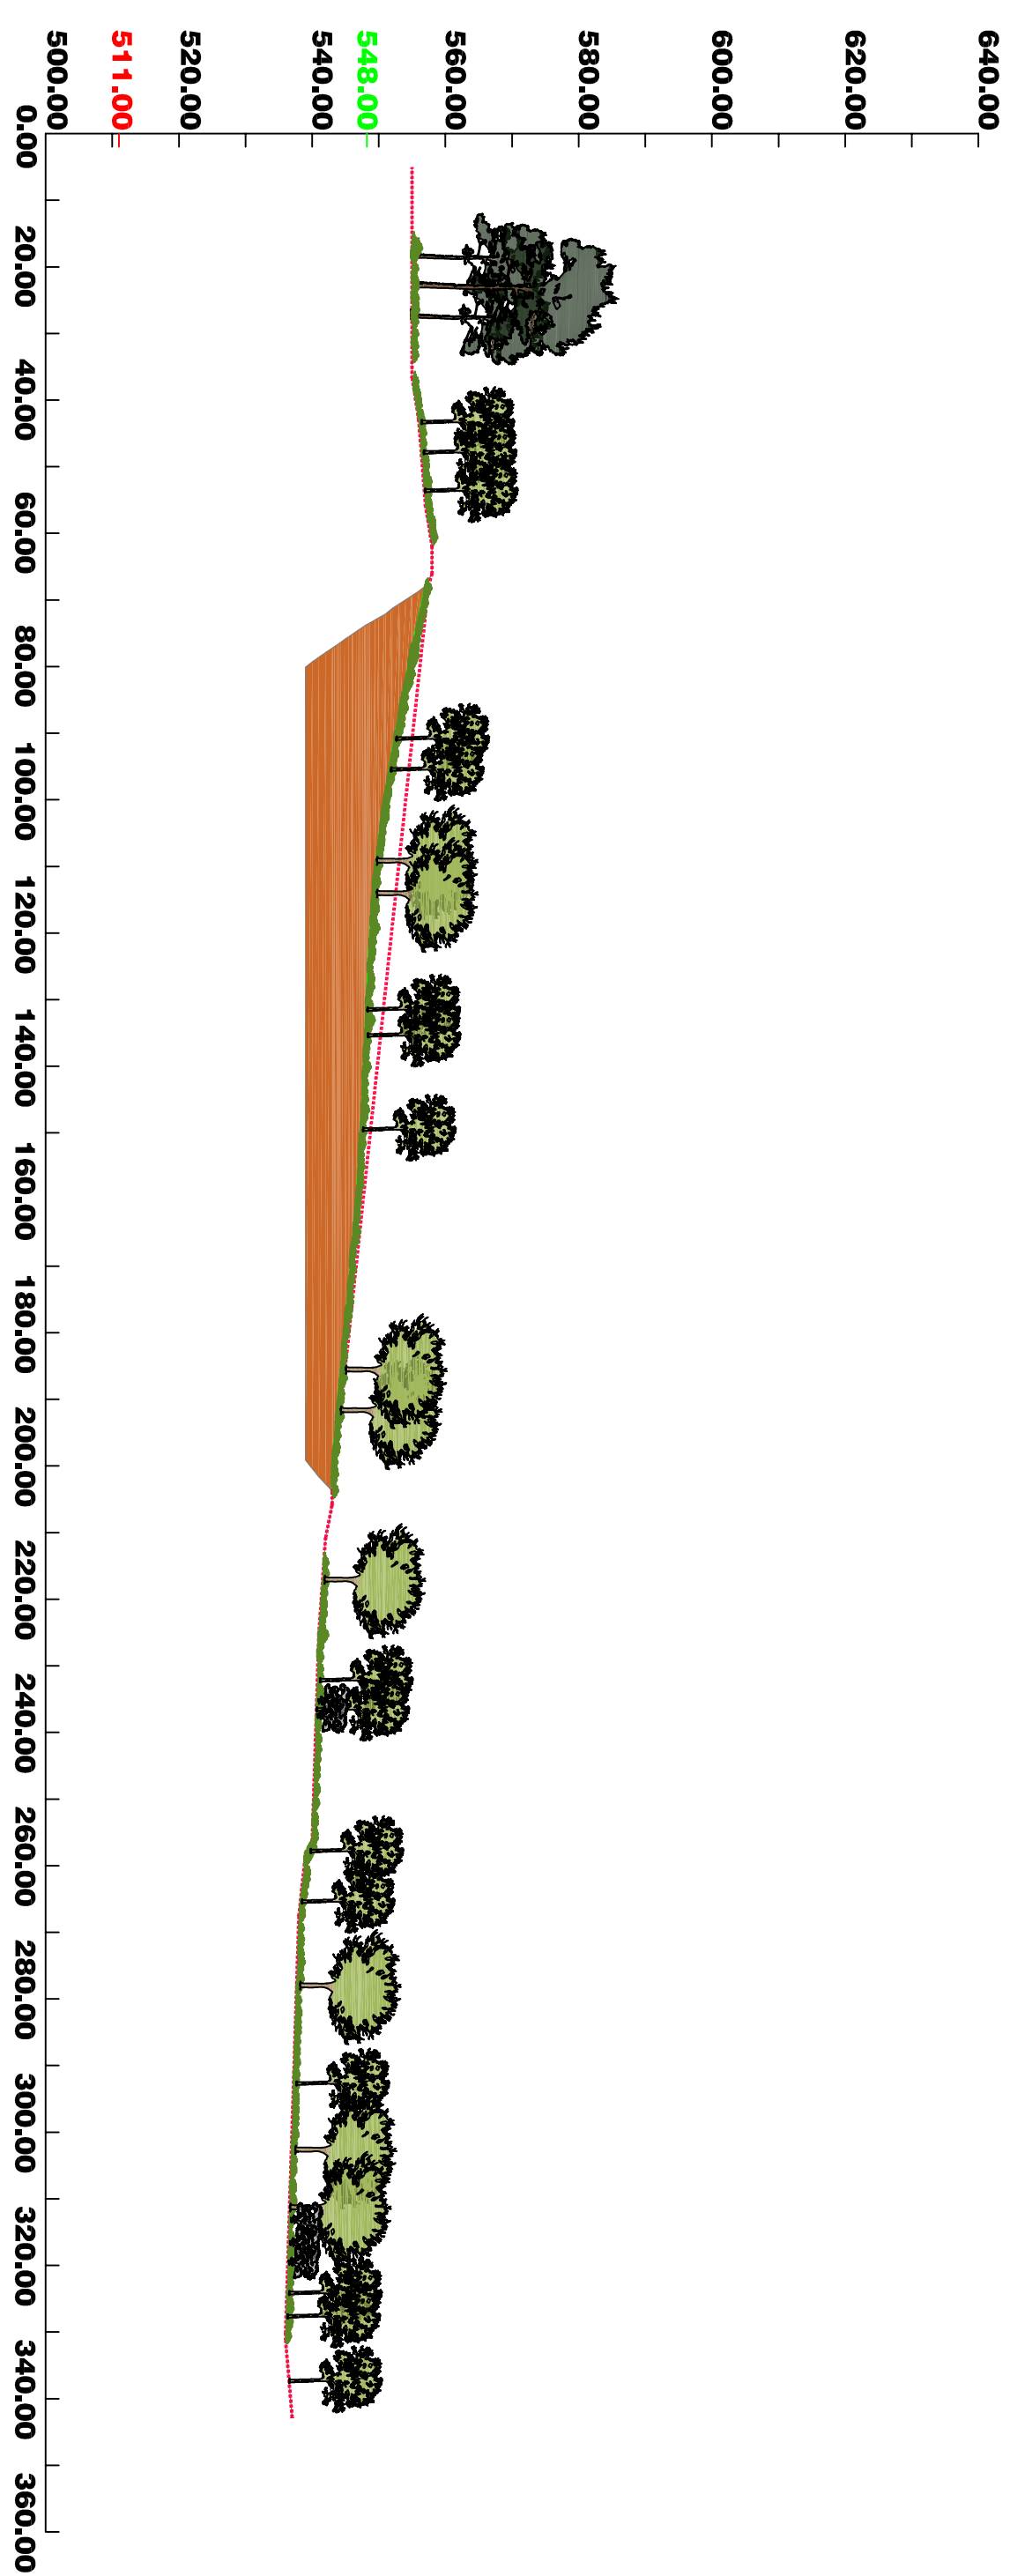

LEGENDA:

- Área a licenciar - 238.199 m²
- Área de exploração proposta - 87.568 m²
- Zona de defesa à pedreira
- Escombreira e Terras de Cobertura
- Rede de drenagem de águas pluviais da área perimetral
- Bacia de decantação para águas pluviais
- 581.00
- 548.00
- Curvas de nível existentes
- Curvas de nível propostas
- Bancada de exploração
- Caminho de consortes
- Caminhos de circulação interna
- Vegetação pré-existente:
- Cortina arbórea constituída por *Pinus pinaster* (Pinheiro-bravo)
- Cortina arbórea constituída de *Alnus glutinosa* (Amieiro)
- Recuperação Paisagística executada durante a exploração
- Deposição de escombros, espalhamento de camada de terra vegetal com espessura 20 cm) e hidroressmenteira de espécies de herbáceas e sub-arbustos
- Enchimento com escombros (da própria exploração e terras, pedras, solos, rochas e herbas da região), espalhamento de terra vegetal (espessura 20 cm) e hidroressmenteira de espécies de herbáceas e sub-arbustos
- Plantação de árvores e arbustos
- Recuperação Paisagística a executar no final da exploração:
- Desmantelamento das estruturas construídas e eliminação de escombros e depósitos de herbas temporários, descompactação e nivelamento do terreno, deposição de terra vegetal (espessura 20cm) e hidroressmenteira de espécies herbáceas e sub-arbustos
- Plantação de árvores e arbustos
- x (na fase final de exploração) + y (nesta fase) unidades
- Acer monspessulanum* (Zelha) - 164 + 75 = 329 un
- Alnus glutinosa* (Amieiro) - 21 + 90 = 111 un
- Arbutus unedo* (Medronheiro) - 106 + 94 = 208 un
- Castanea sativa* (Castanheiro) - 29 + 82 = 111 un
- Catalpaus monogyna* (Pinheiro) - 98 + 79 = 177 un
- Fraxinus angustifolia* (Freixo) - 21 + 80 = 101 un
- Ilex aquifolium* (Azevinho) - 41 + 0 = 41 un
- Pinus pinaster* (Pinheiro-bravo) - 17 + 95 = 112 un
- Pinus lusitanica* (Azereiro) - 60 + 0 = 60 un
- Pinus spirosa* (Abutimelo-bravo) - 24 + 0 = 24 un
- Quercus suber* (Sobreiro) - 51 + 50 = 101 un
- Quercus robur* (Carvalho-alvarinho) - 172 + 292 = 424 un
- Quercus rotundifolia* (Azinhelhas) - 54 + 29 = 83 un
- Salix salicifolia* (Salgueiro) - 19 + 15 = 34 un
- Sambucus nigra* (Sabugueiro) - 31 + 97 = 128 un

REQUERENTE		DESENHO Nº	
C & G - IMPORTAÇÃO E EXPORTAÇÃO DE ROCHAS ORNAMENTAIS, S.A.		4	
DESIGNAÇÃO & LOCALIZAÇÃO		DESENHO Nº	
Projeto de Ampliação e Fusão da Pedreira n.º 5144 "Soutelinho Novo" e da Pedreira n.º 4813 "Ribeiral" FREGUESIA DE BRAGADO - VILA POUCA DE AGUIAR		P.A.R.P.	
ESCALAS		PROJ. DATA	
1/1.000		Maio 2022	
PROJ. DATA		DES. DATA	
DIRETOR		ARQ. DATA	
georeno		Proj. de M.ª Luísa Jorge Moreira Arquiteta Paisagista Teresa Fernandes	

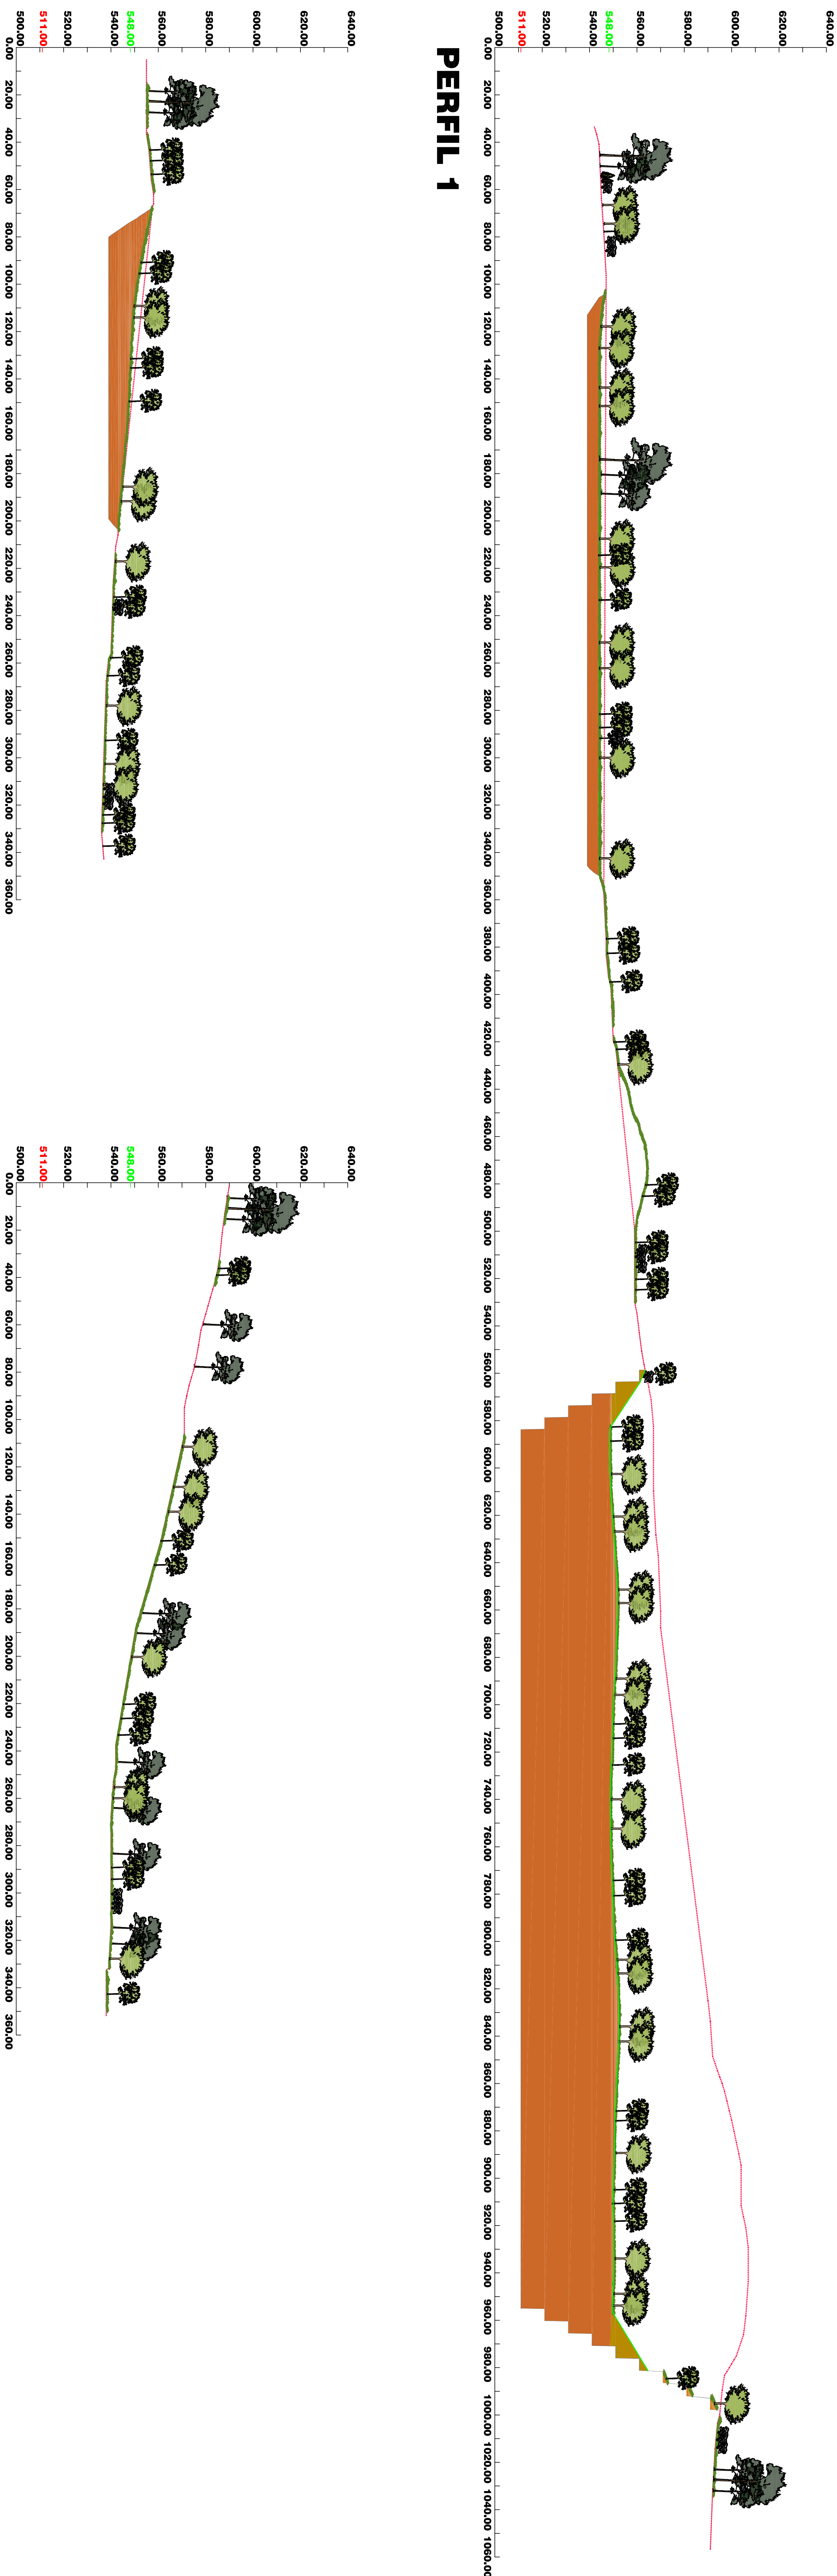

REQUERENTE	
C & G - IMPORTAÇÃO E EXPORTAÇÃO DE ROCHAS ORNAMENTAIS, S.A	
DESIGNAÇÃO & LOCALIZAÇÃO Ampliação e Fusão das Pedreiras N.º 4813 denominada "Ribeiral" e N.º 5144 denominada "Soutelinho Novo" BRAGADO - VILA POUCA DE AGUIAR	
DESIGNAÇÃO: P.A.R.P Perfis Finais de Recuperação Paisagística	DATA: Março de 2022
ESCALA: 1/1.000	PROJ.: DES: APPROV.:
DIMEFÓRNO:	PROJECTISTA: Eng.º Aires Jorge Noronha Arquitecta Paisagista Teresa Fernandes
DESENHO Nº: 5	