
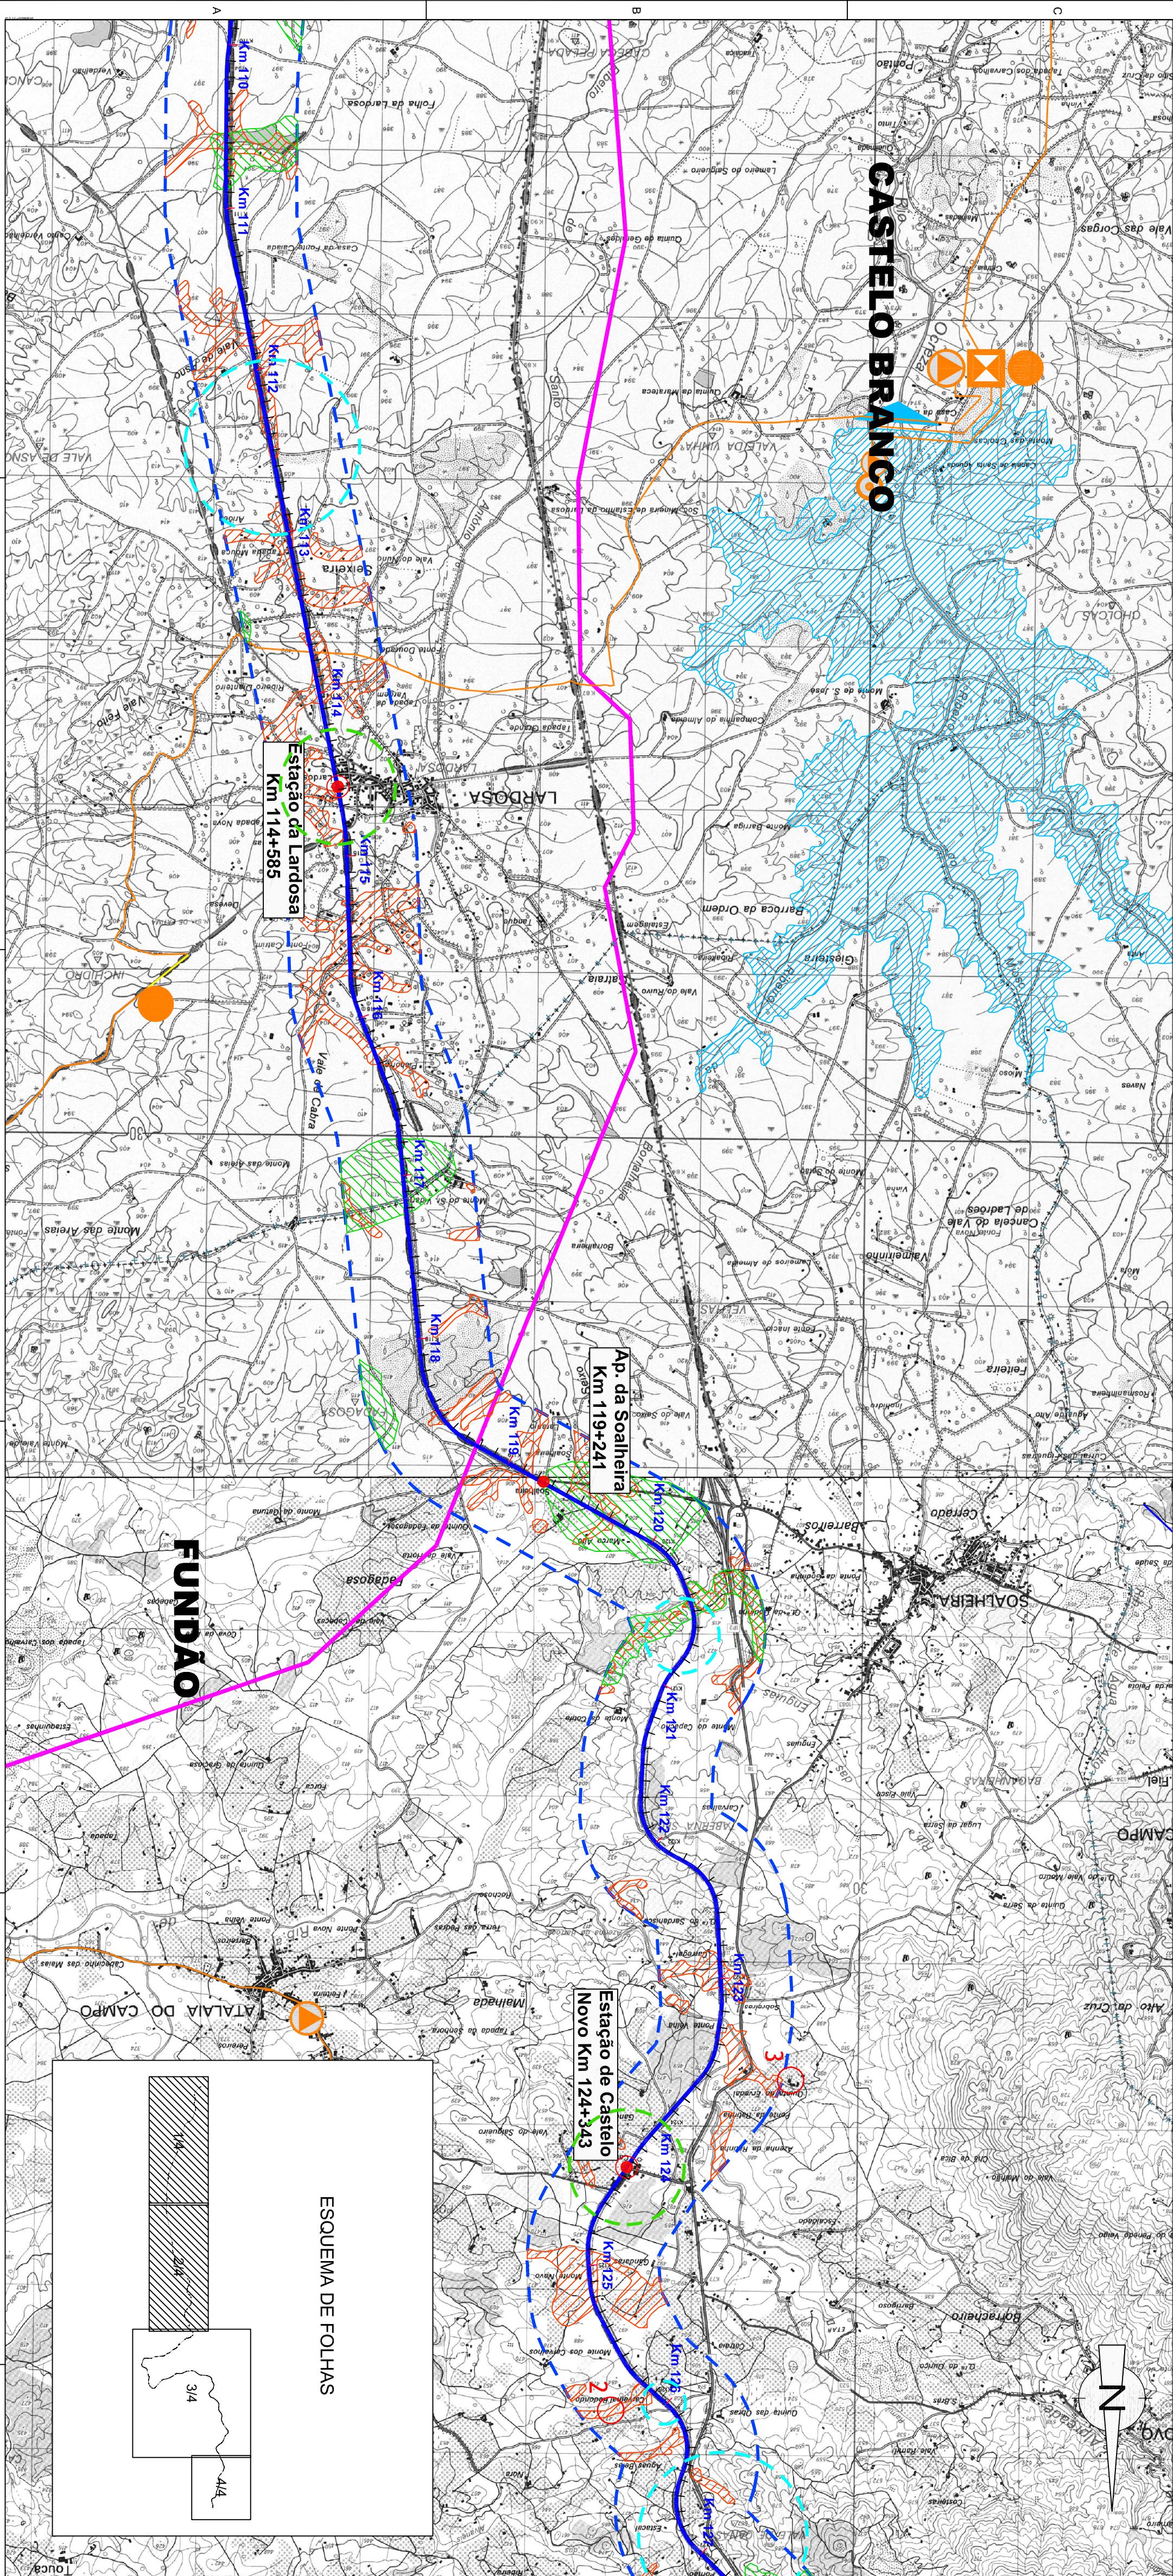


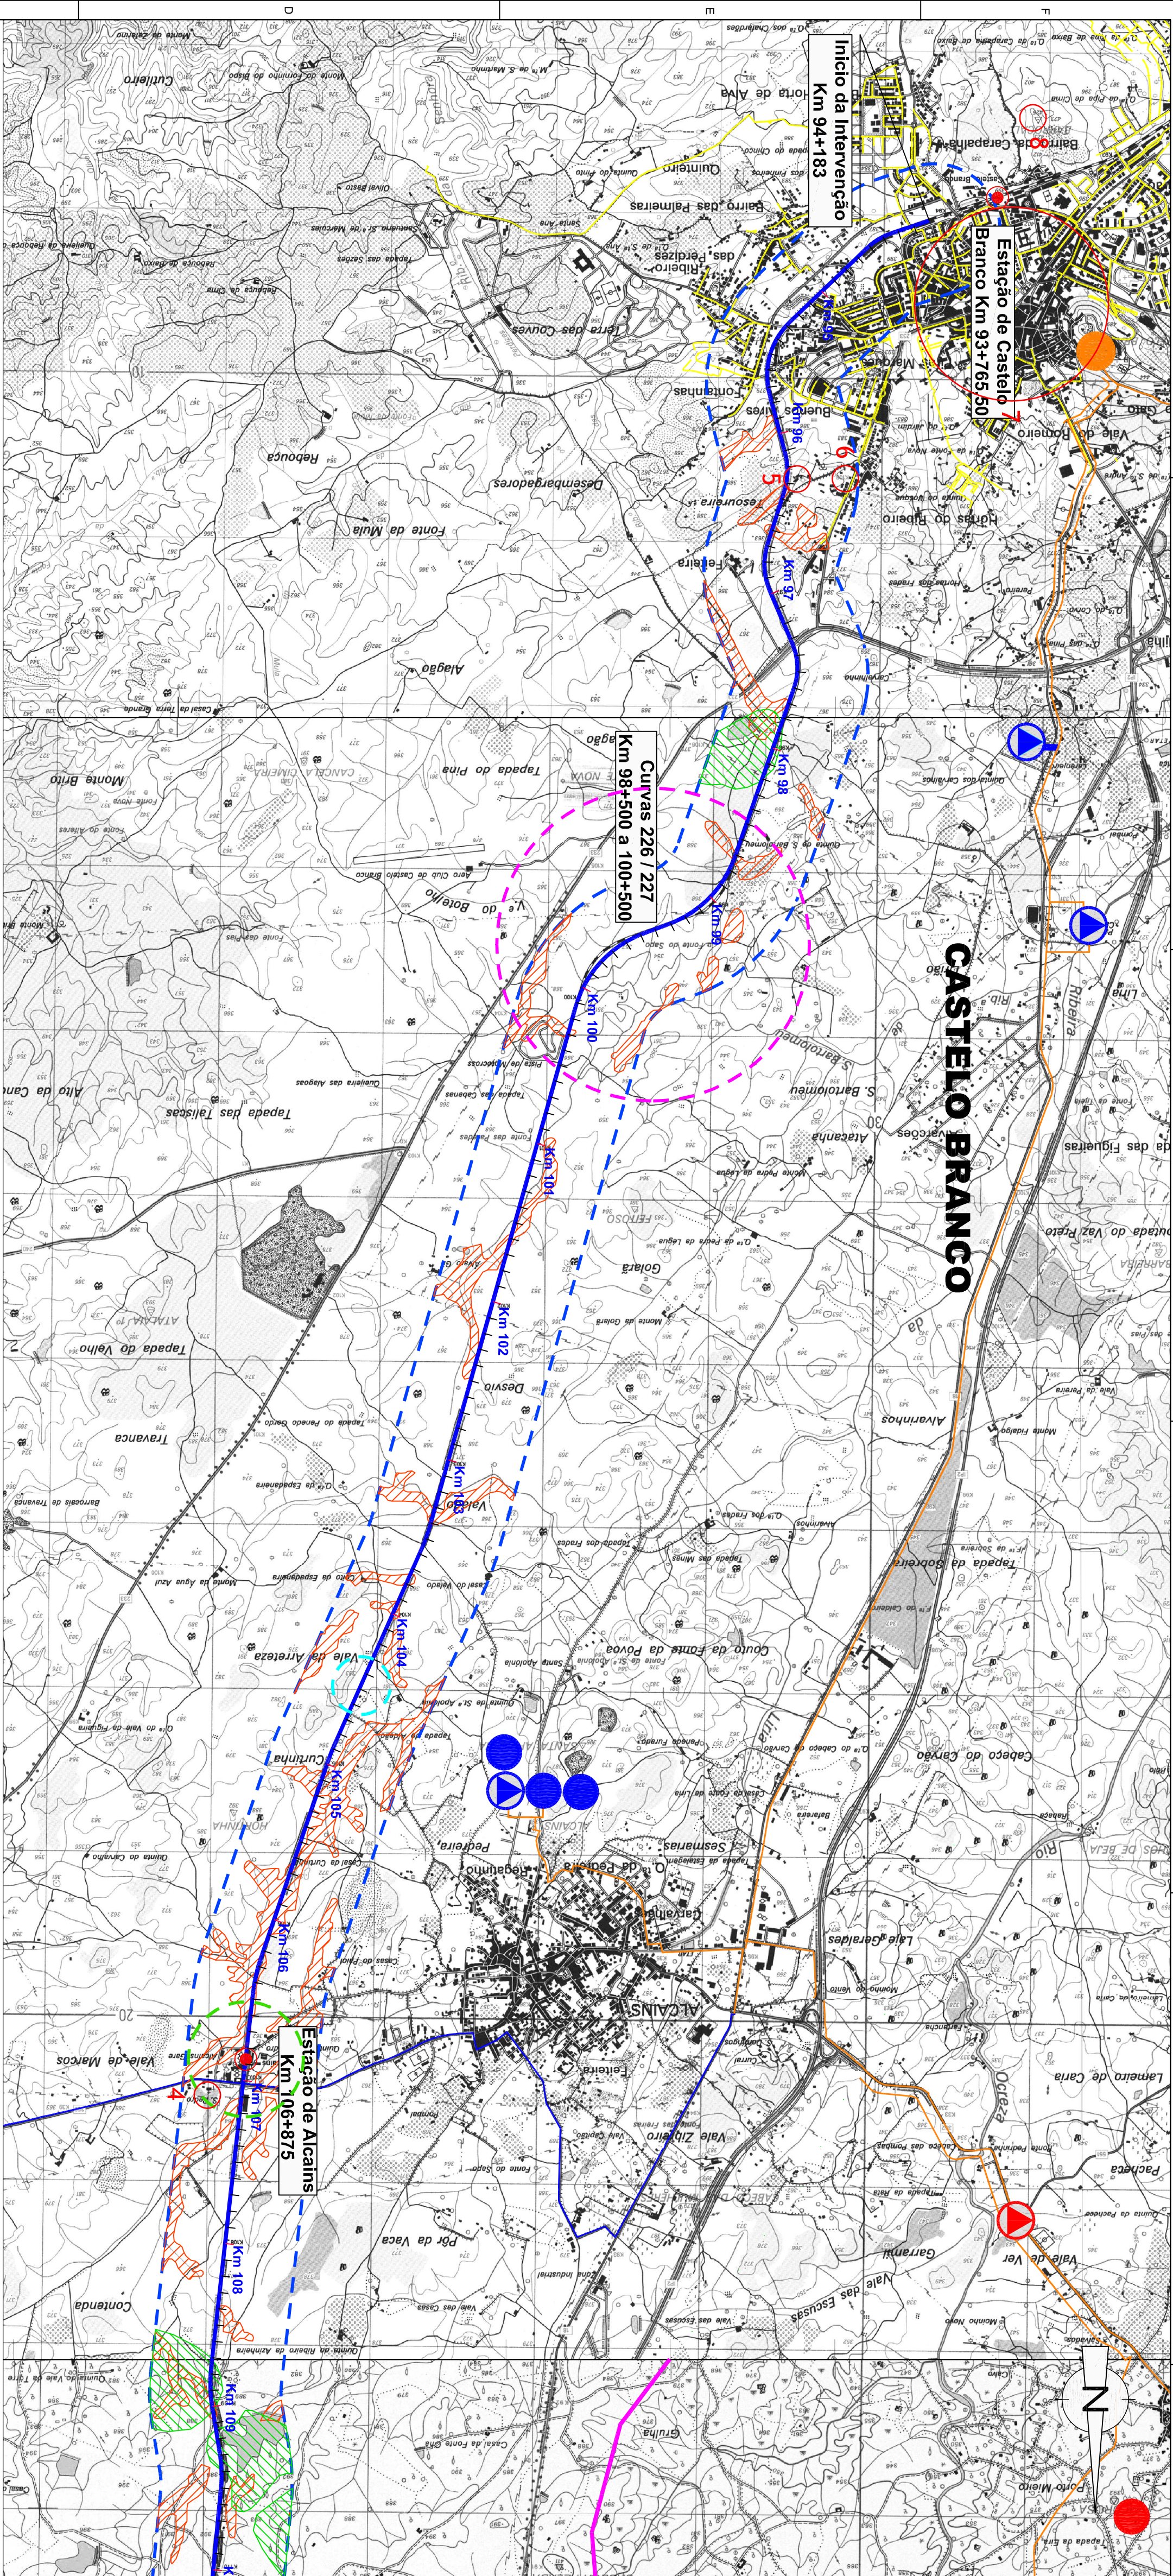

LEGENDA:

- Linha Castelo Branco - Covilhã
- Viaduto
- } [Tunnel
- Estações
- Apeadeiros
- Ripagem de Curvas
- Estabilização de Taludes
- Estações

Localização das intervenções

Sistema Existente

- Conduta Existente
- ▶ ETA
- ▶ Estação Elevatória
- Reservatório
- Captação de Água
- Conduta Prevista
- ▶ Estação Elevatória
- Reservatório
- a Integrar
- ETA
- ▶ Estação Elevatória
- Reservatório
- Captação de Água

Abastecimento de Águas

- Gasoduto
- Rede Eléctrica Nacional
- X Aproveitamento Hidroagrícola da Cova da Beira
- Albufeira

Incidências Patrimoniais

- 1- Vale Prazeres
- 2- Castro de Petrolia
- 3- Quinta do Eredal
- 4- Alcains
- 5- Quinta de Pires Marques
- 6- Quinta do Jardim
- 7- Centro Histórico de Castelo Branco
- 8- Barrocal
- 9- São Pedro (Imóvel de Interesse Público)
- 10- Alcaria - Covão
- 11- Quinta das Narças
- 12- Inscrições do Fundado
- 13- Capela de São Gregório
- 14- Alcaide
- 15- Covão

Limites de Concelho

Autorização Localizadora

Designação		Assinatura		Data
FEBRARIAS AGÊNCIA PORTUGUESA DO AMBIENTE INSTITUTO DA GESTÃO DE RECURSOS NATURAIS	Licenciamento: Outorga: Delineamento: Verificação:	REFEREP Direcção: Especialidade:	N.º 40486.00/11.AMB.PE.00.010 Versão: _____ Folio: _____	

Linha da Beira Baixa

TROÇO CASTELO BRANCO - COVILHÃ

PROJECTO DE EXECUÇÃO

SUMÁRIO TÉCNICO AMBIENTAL

CONDICIONANTES E PATRIMÓNIO

DES* N.º

Versão:	Folio:
Escrito: 1/25000	Data: MAIO 2008
Verificado:	O Responsável pela Especialidade
O Director	