




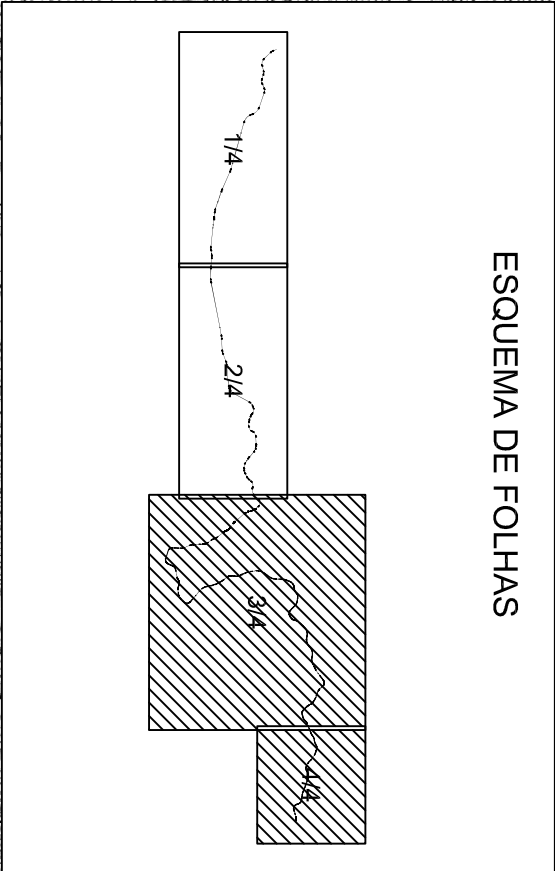

FUNDÃO

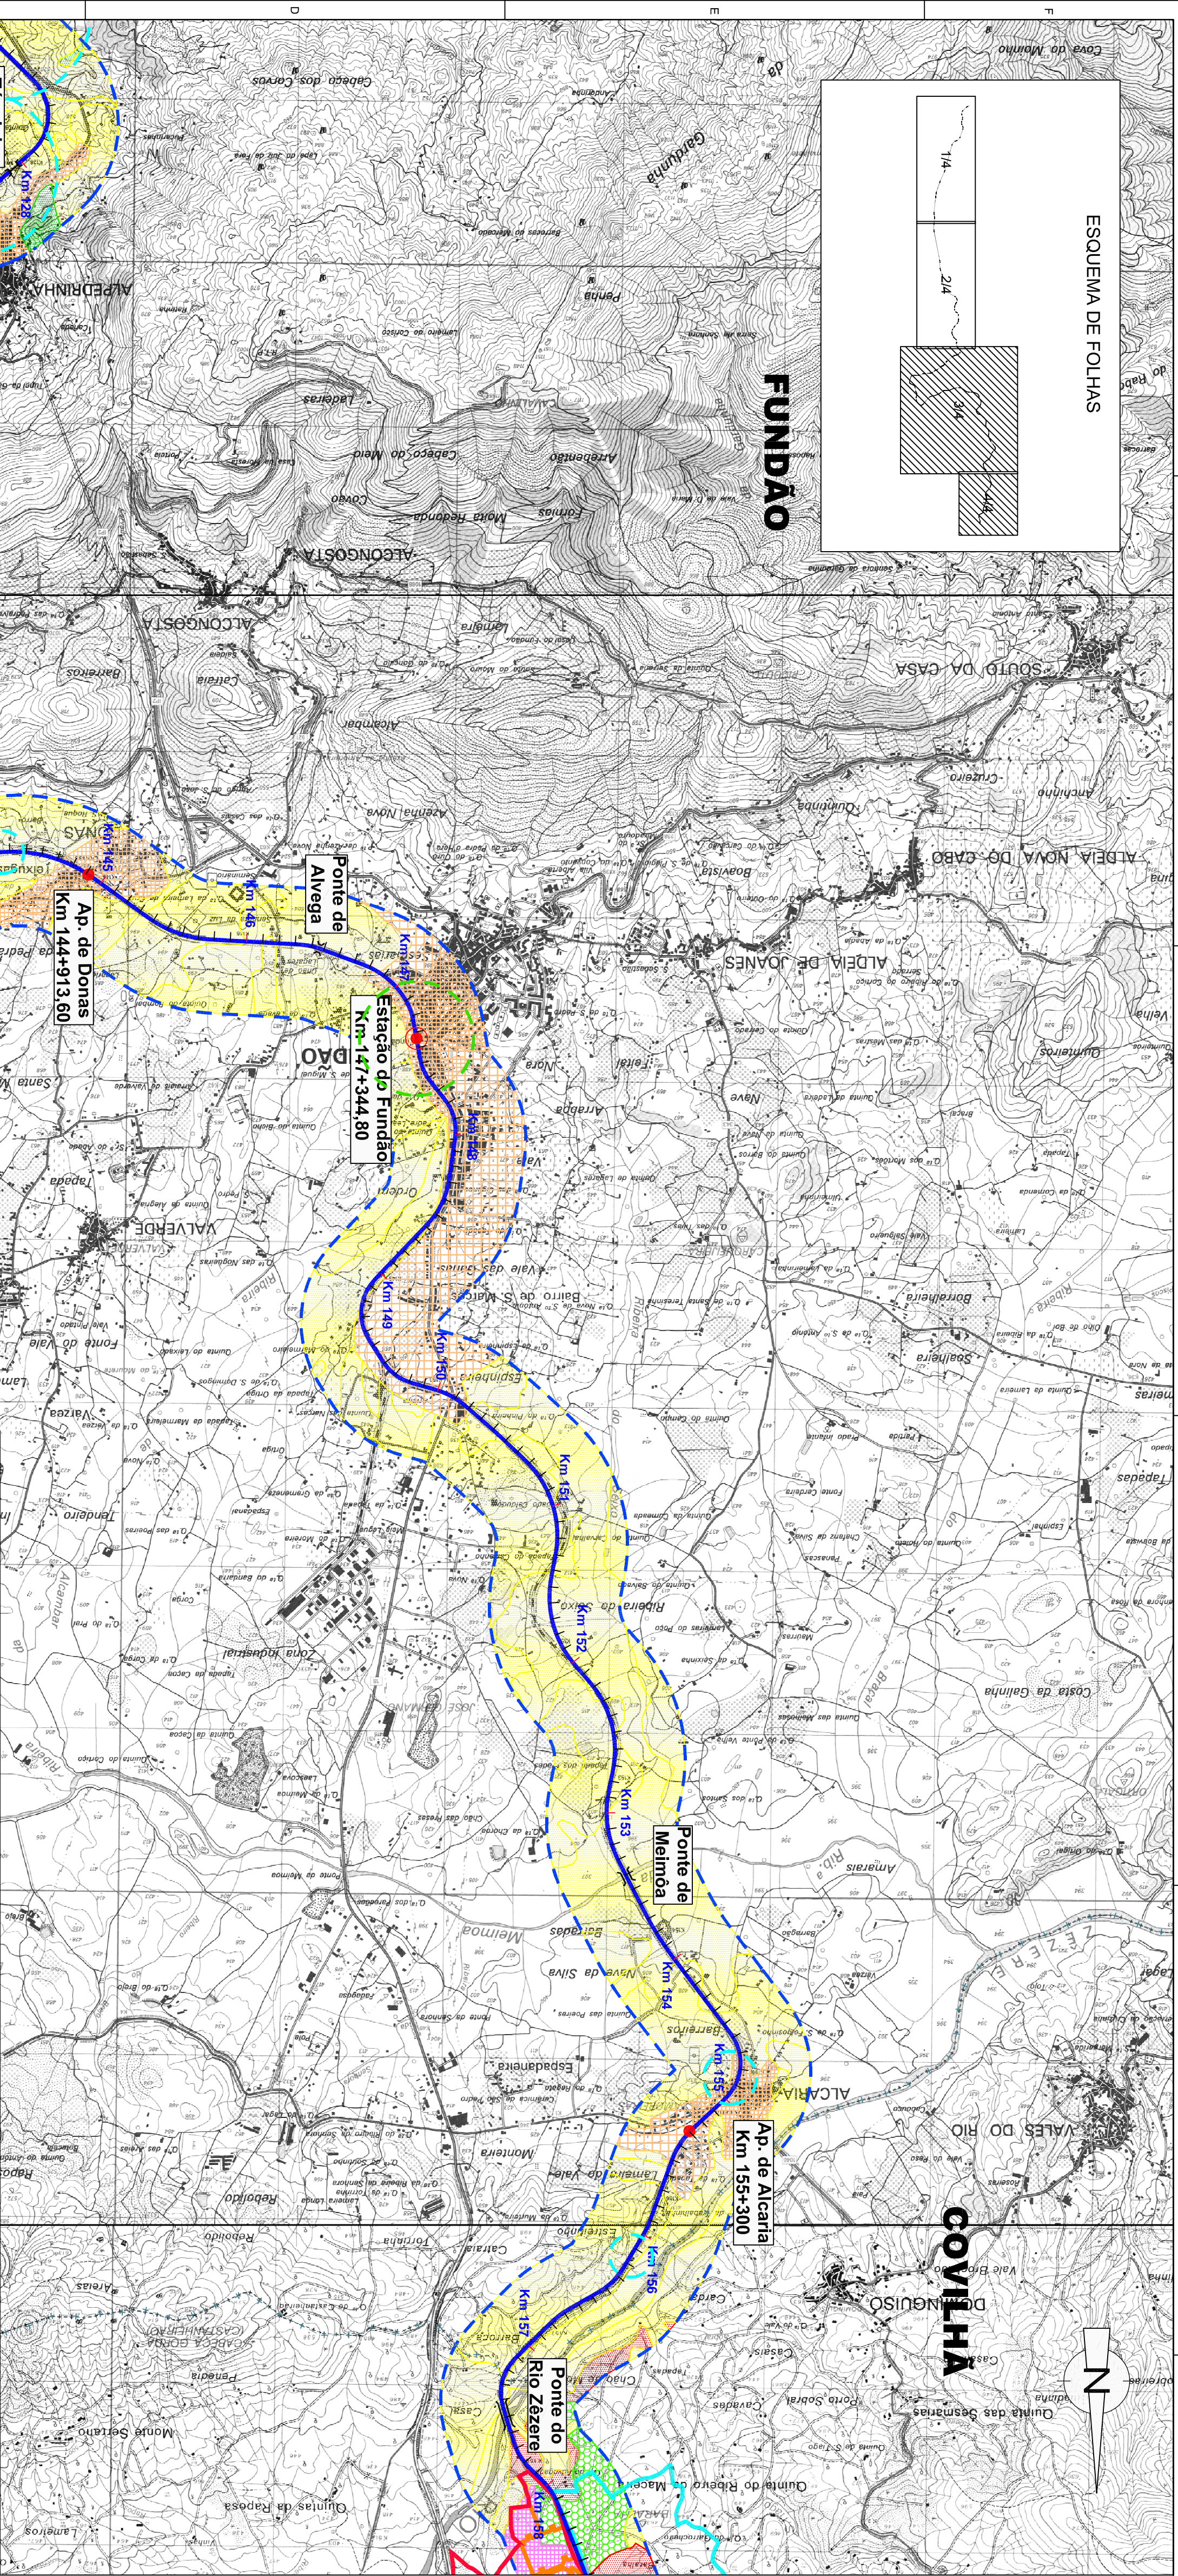

COVILHA

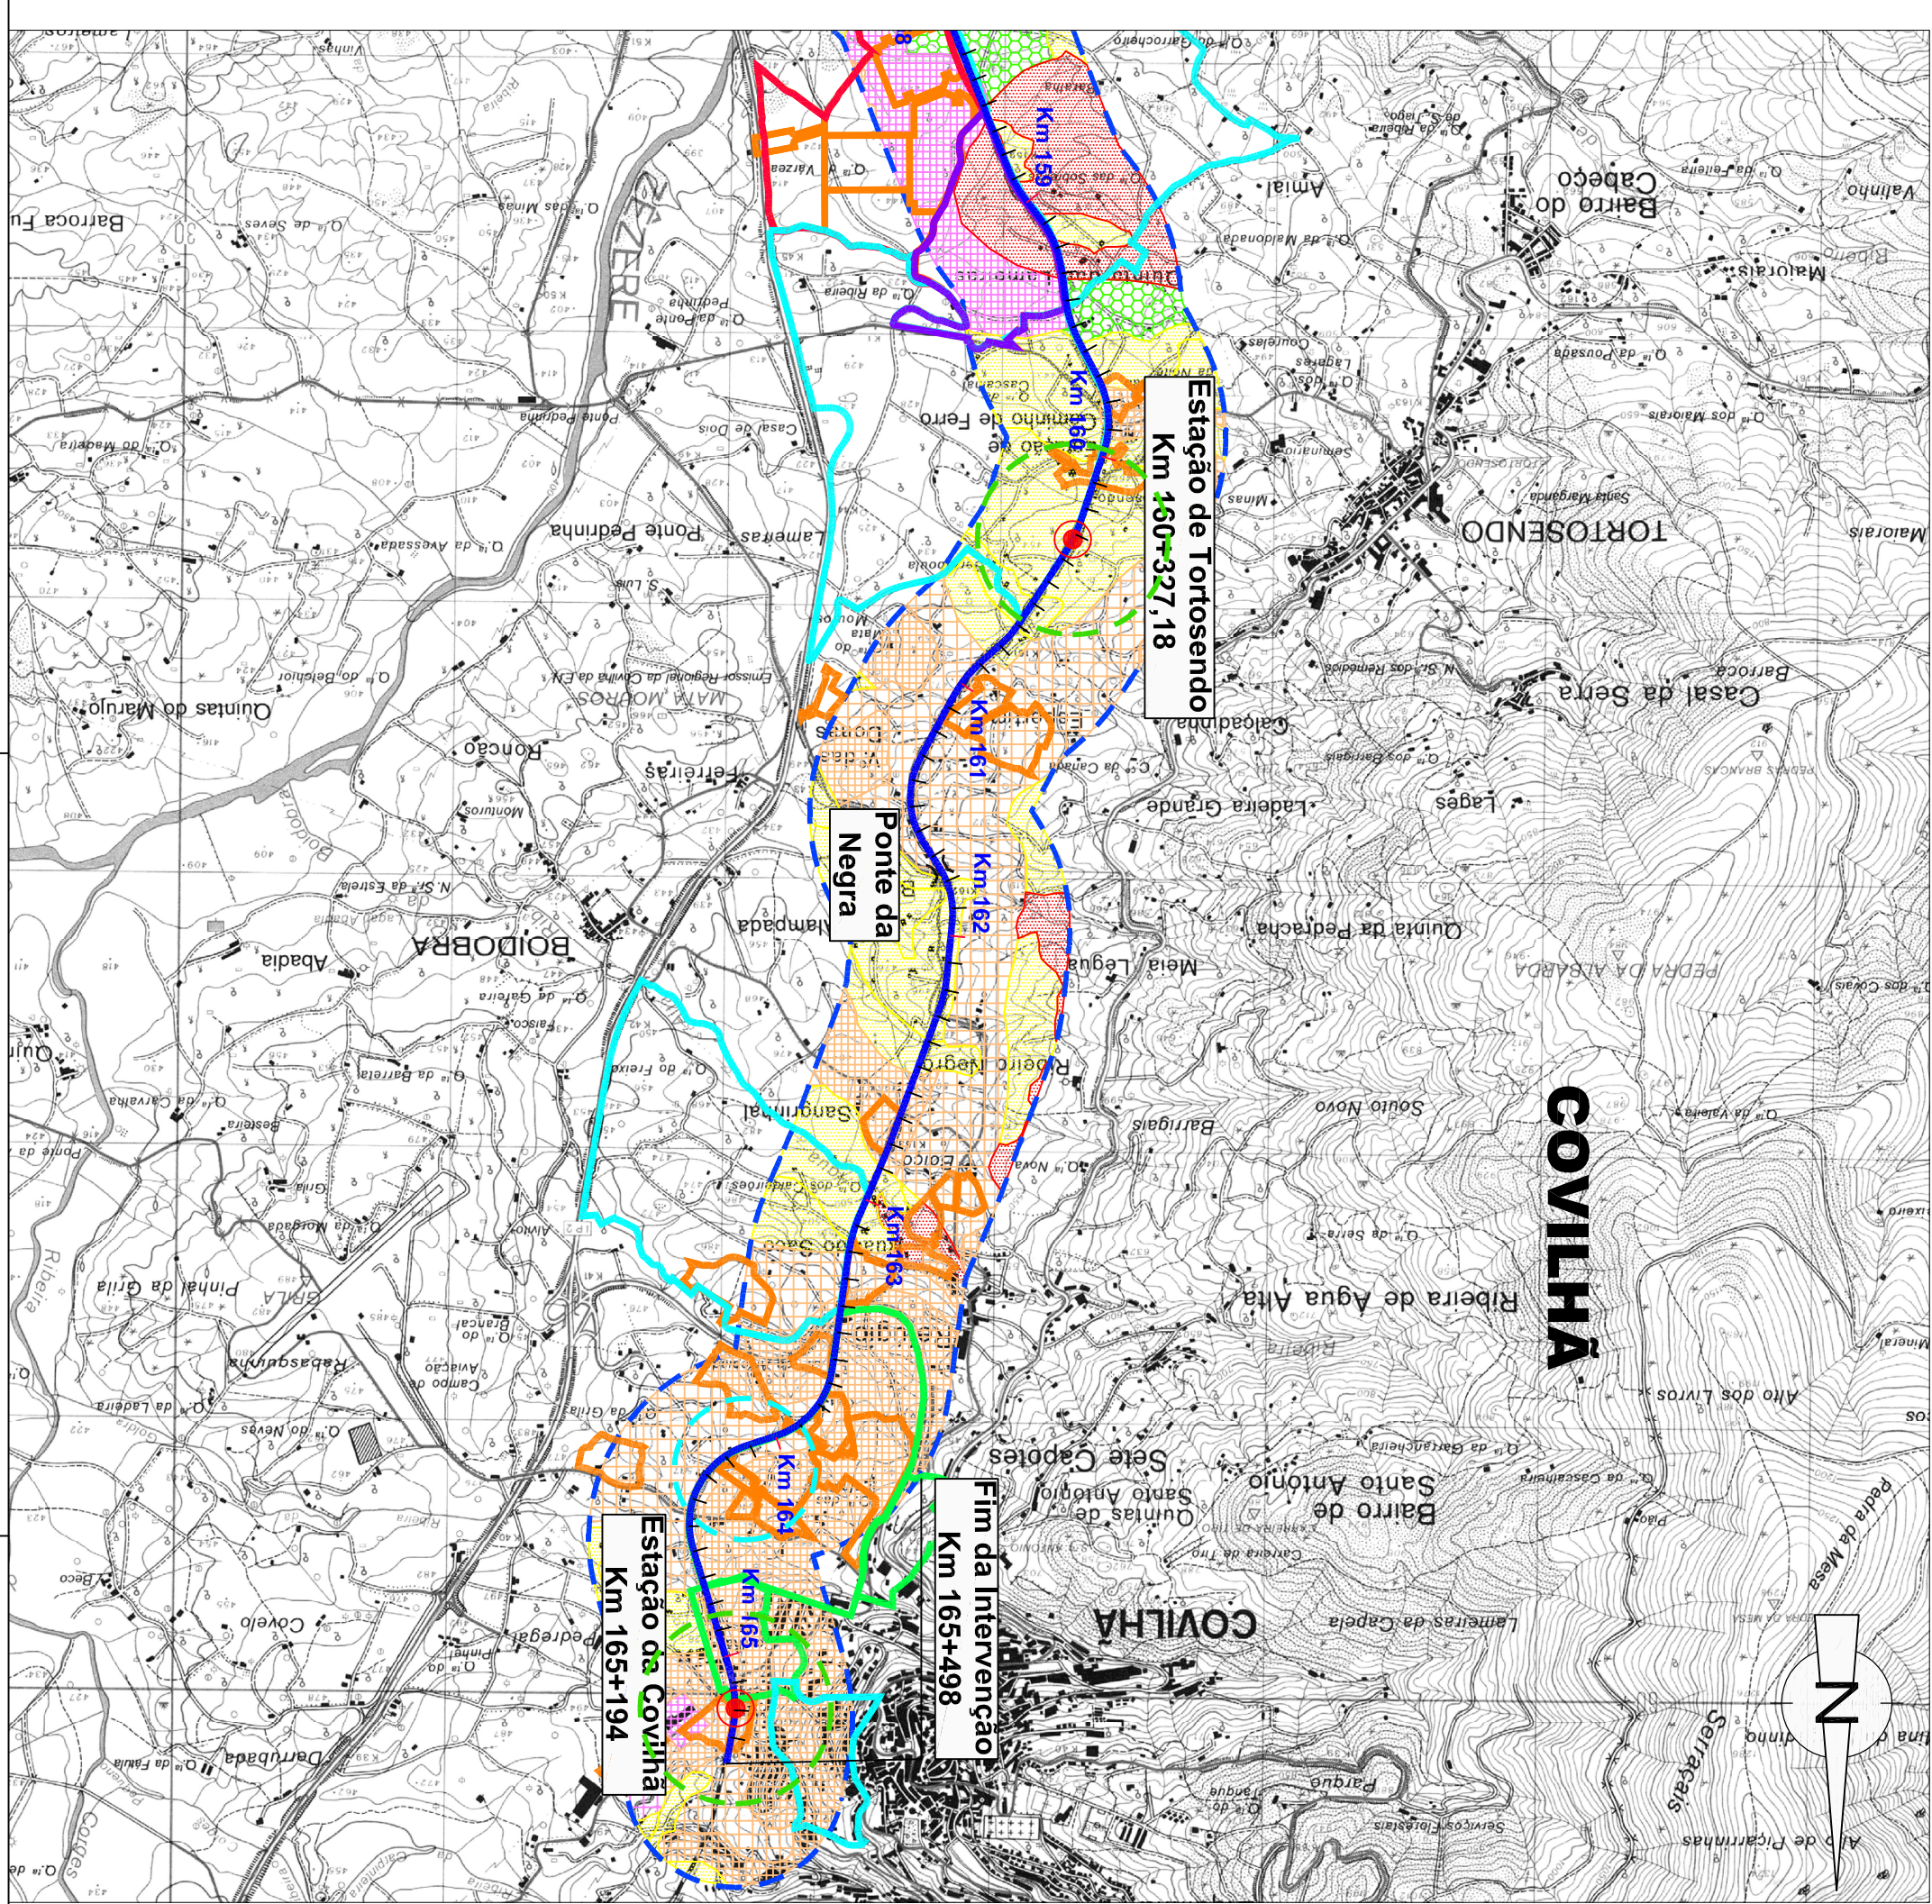

LEGENDA:

- Linha Castelo Branco - Covilhã
 - Viaduto
 - Túnel
 - Estações
 - Apeadeiros
 - Ripagem de Curvas
 - Estabilização de Taludes
 - Estações
 - Área de Estudo (400x400m)
- Localização das intervenções

- Solo Urbano**
- Espaço Urbano
 - Espaço Urbanizável
 - Espaço Industrial Existente
 - Espaço Industrial Proposto
 - Equipamentos
 - Infra-estruturas Previstas

- Solo Rural**
- Espaço Agrícola
 - Espaço de Protecção e Valorização
 - Espaço Florestal

- Albufeira
- Áreas a Beneficiar pelo Aproveitamento Hidro-Agrícola da Cova da Beira


Planos de Pormenor

- Plano de Pormenor (em aprovação)
- Plano de Pormenor (em elaboração)
- Plano de Pormenor (revisão em curso)
- Plano de Pormenor (em vigor)
- Plano de Urbanização
- Lotamentos
- Limite de Concelho

Nota: Carta Militar anterior à intervenção de 1999/2000, no troço Vale Prazeres/Covilhã, pelo que o traçado existente corresponde ao que está em avaliação, com excepção das curvas 226 e 227, que são novas.



Identificação	Designação	Assinatura	Data
Carimbo			
Verificação			
Versão:	Folha:		

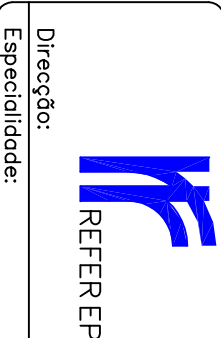

Direcção:	DES* N°
Especialidade:	Folha: 2/2
	Verificação: 1/25000 Data: maio 2008
	O Responsável pela Especialidade:
	O Director

LINHA DA BEIRA BAIXA
TROÇO CASTELO BRANCO - COVILHA
PROJECTO DE EXECUÇÃO
SUMÁRIO TÉCNICO AMBIENTAL
ORDENAMENTO

VERIFICAÇÃO
O Responsável pela Especialidade

O Director