



PREVISÃO DO ASPECTO FINAL DA CORTA NO PERFIL LONGITUDINAL 1 OESTE / ESTE NA JAZIDA DA MUA

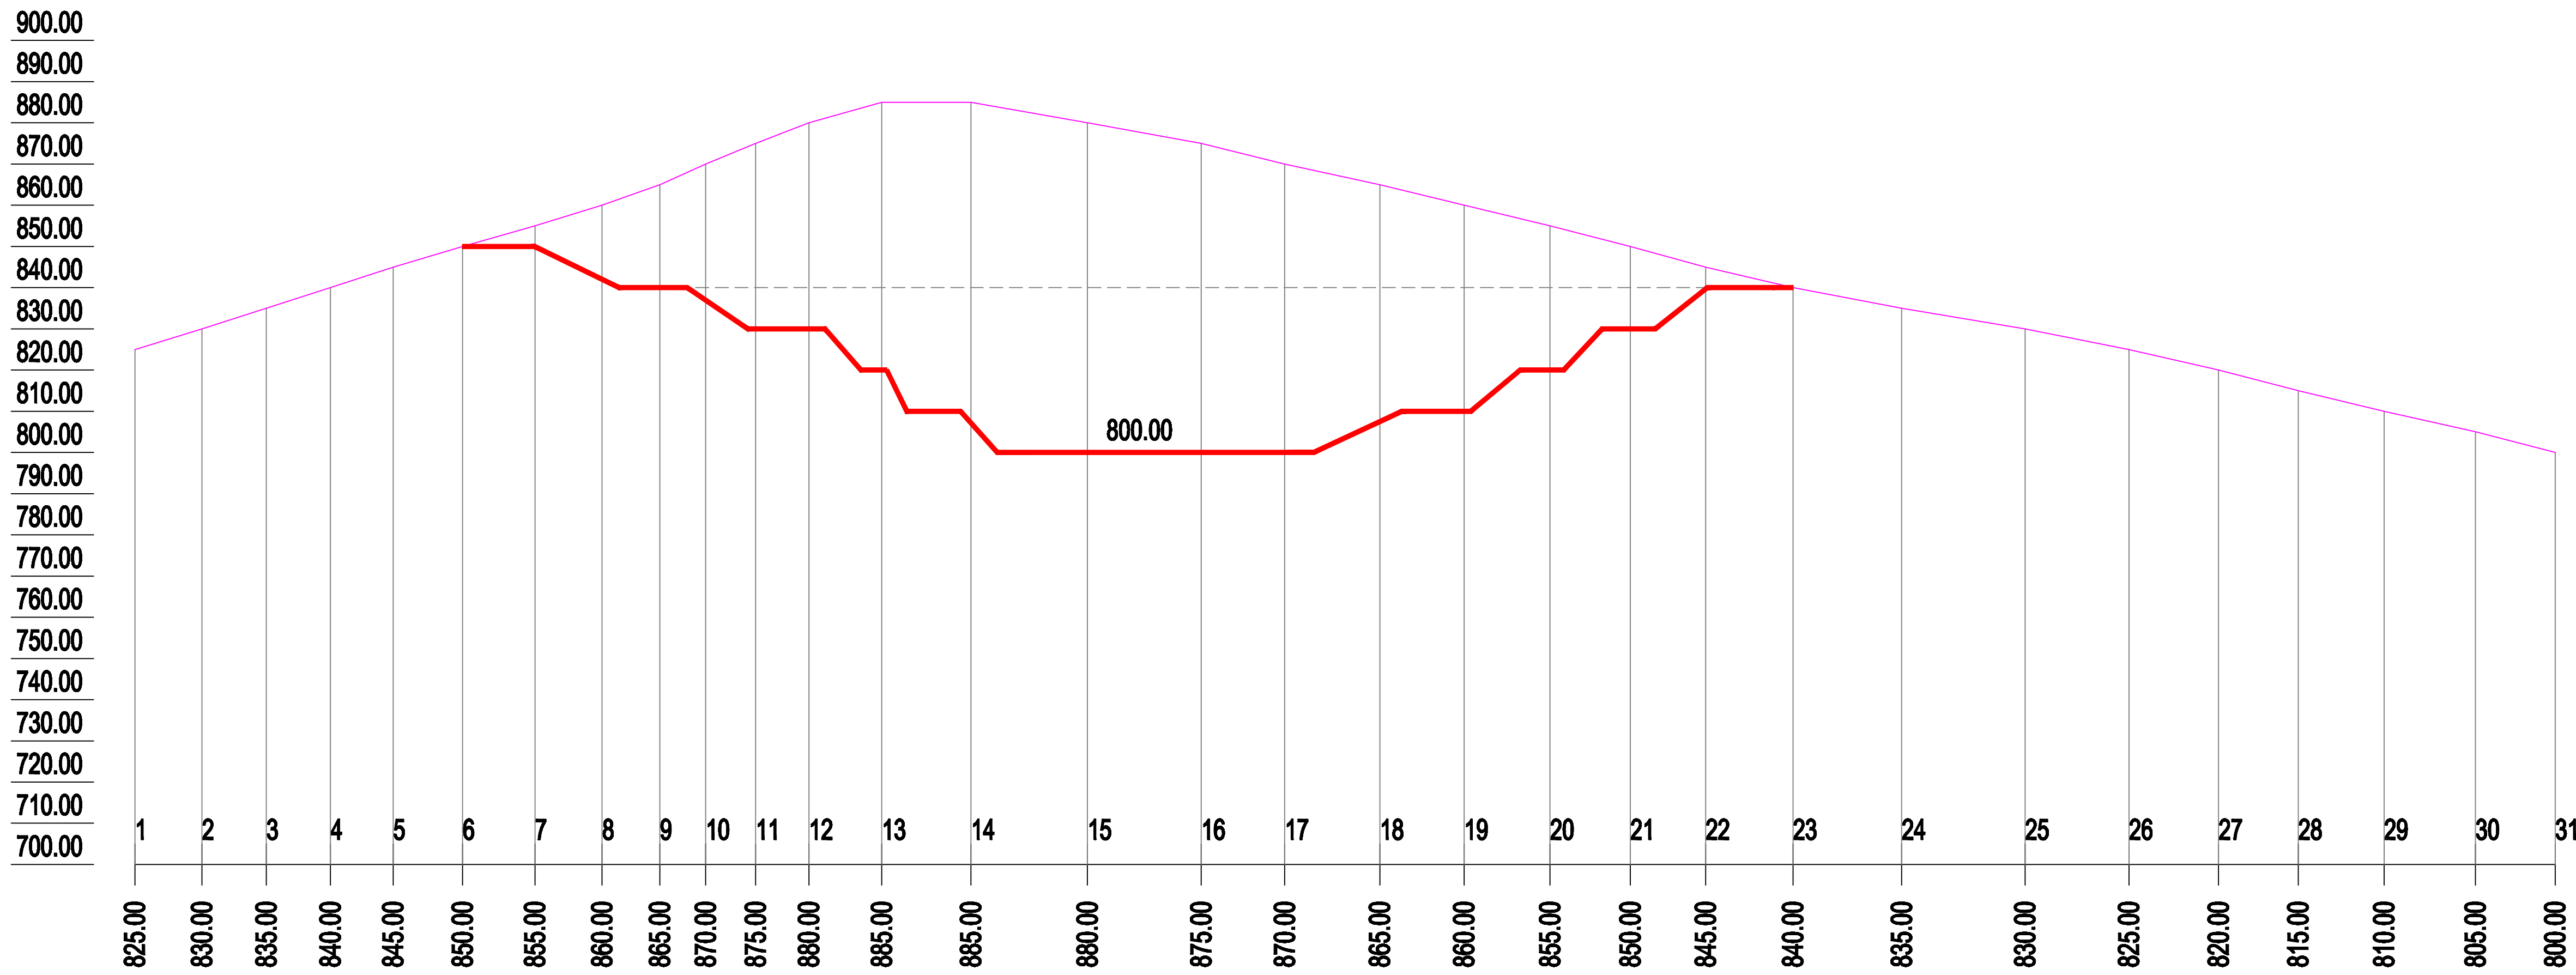

PREVISÃO DO ASPECTO FINAL DA CORTA NO PERFIL TRANSVERSAL 2 SUL / NORTE NA JAZIDA DA MUA

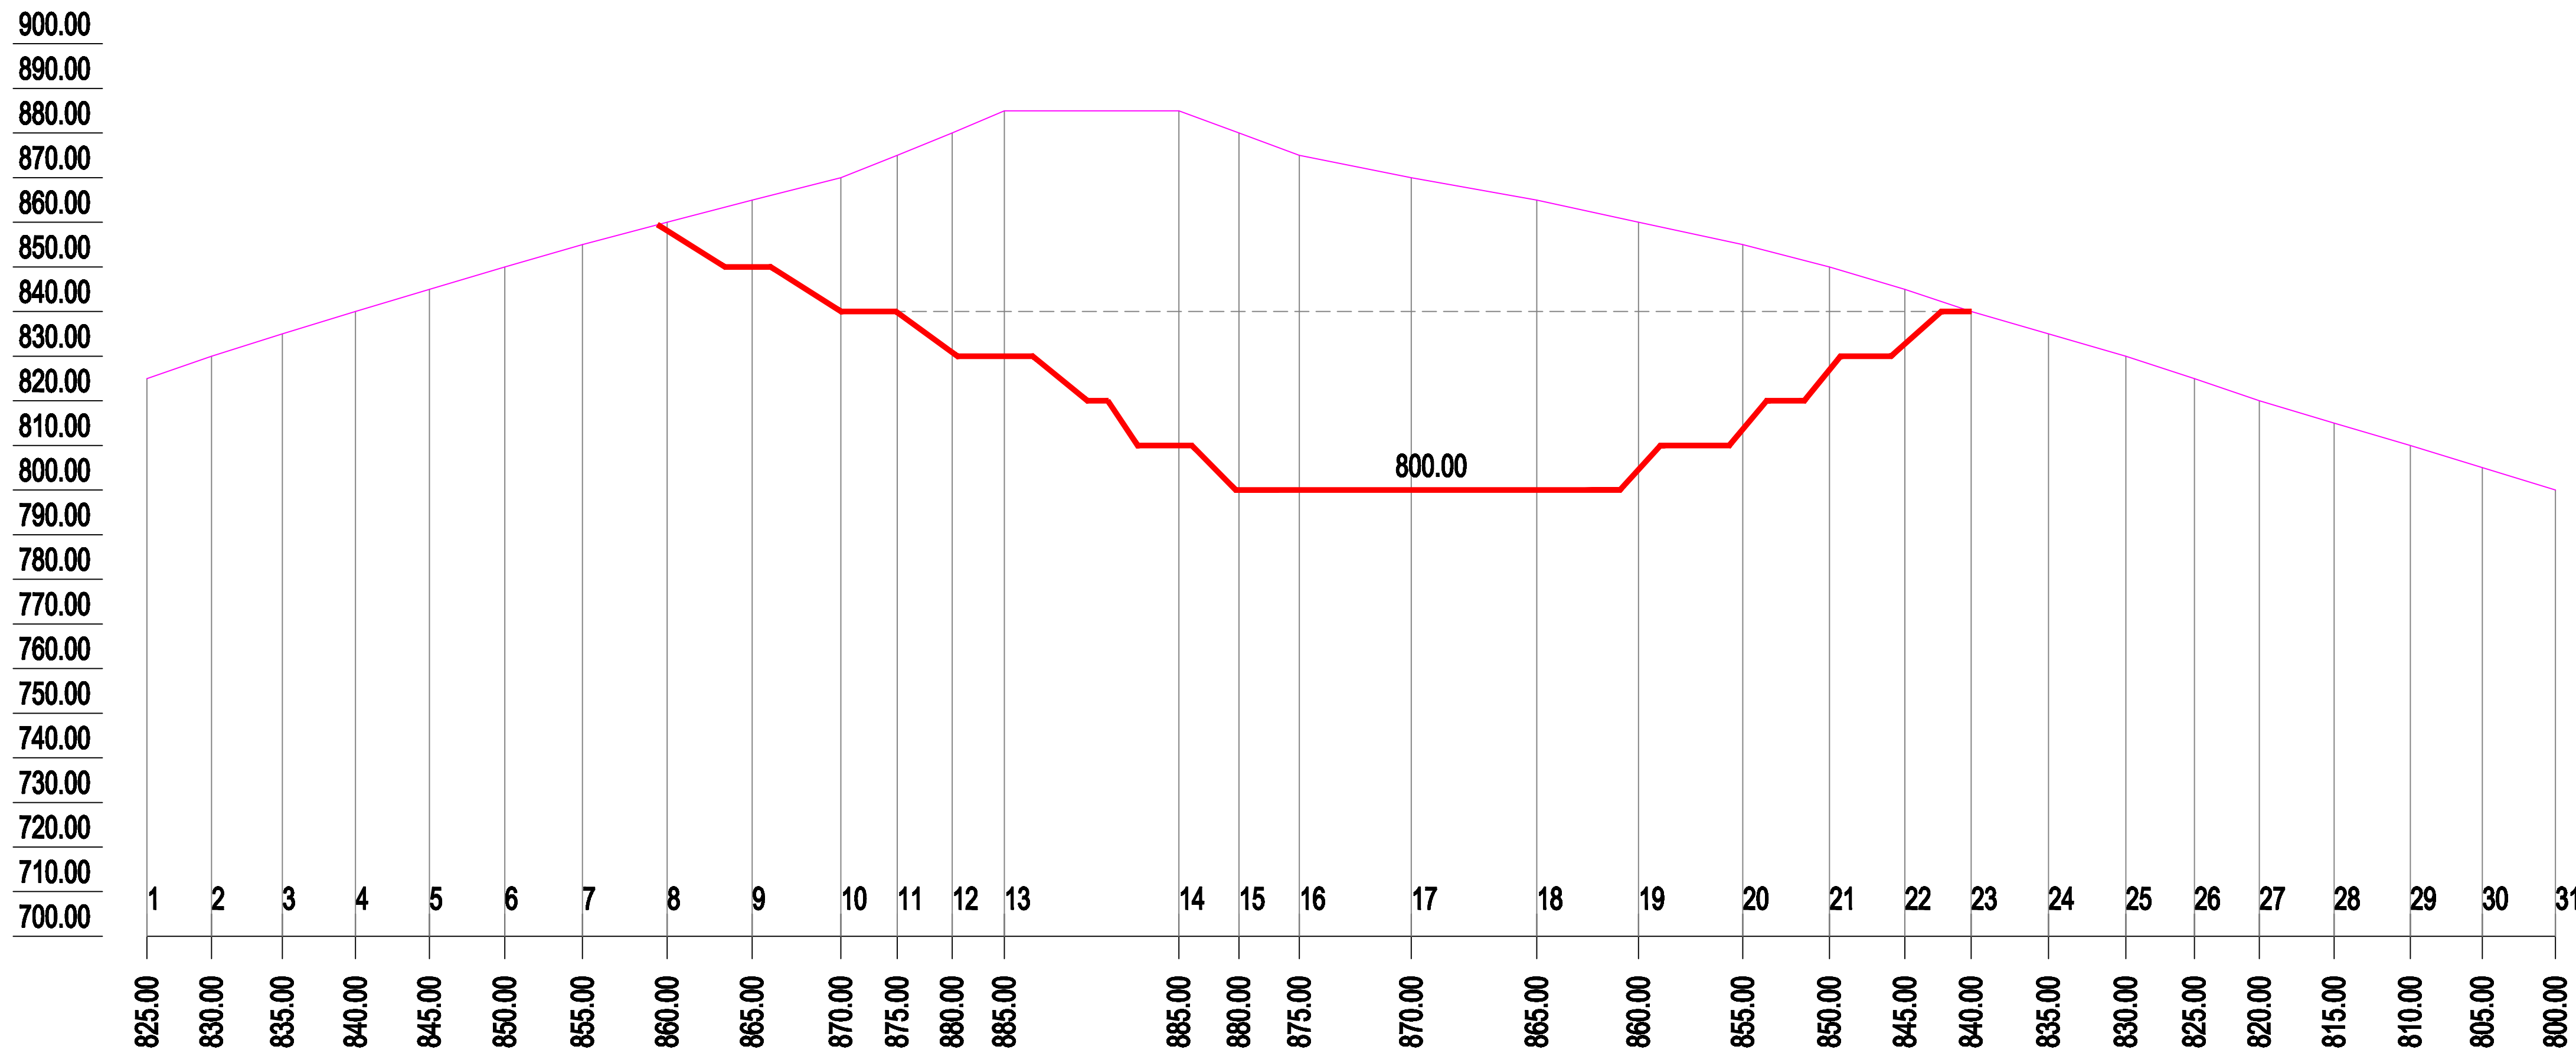

PREVISÃO DO ASPECTO FINAL DA CORTA NO PERFIL TRANSVERSAL 3 SUL / NORTE NA JAZIDA DA MUA