



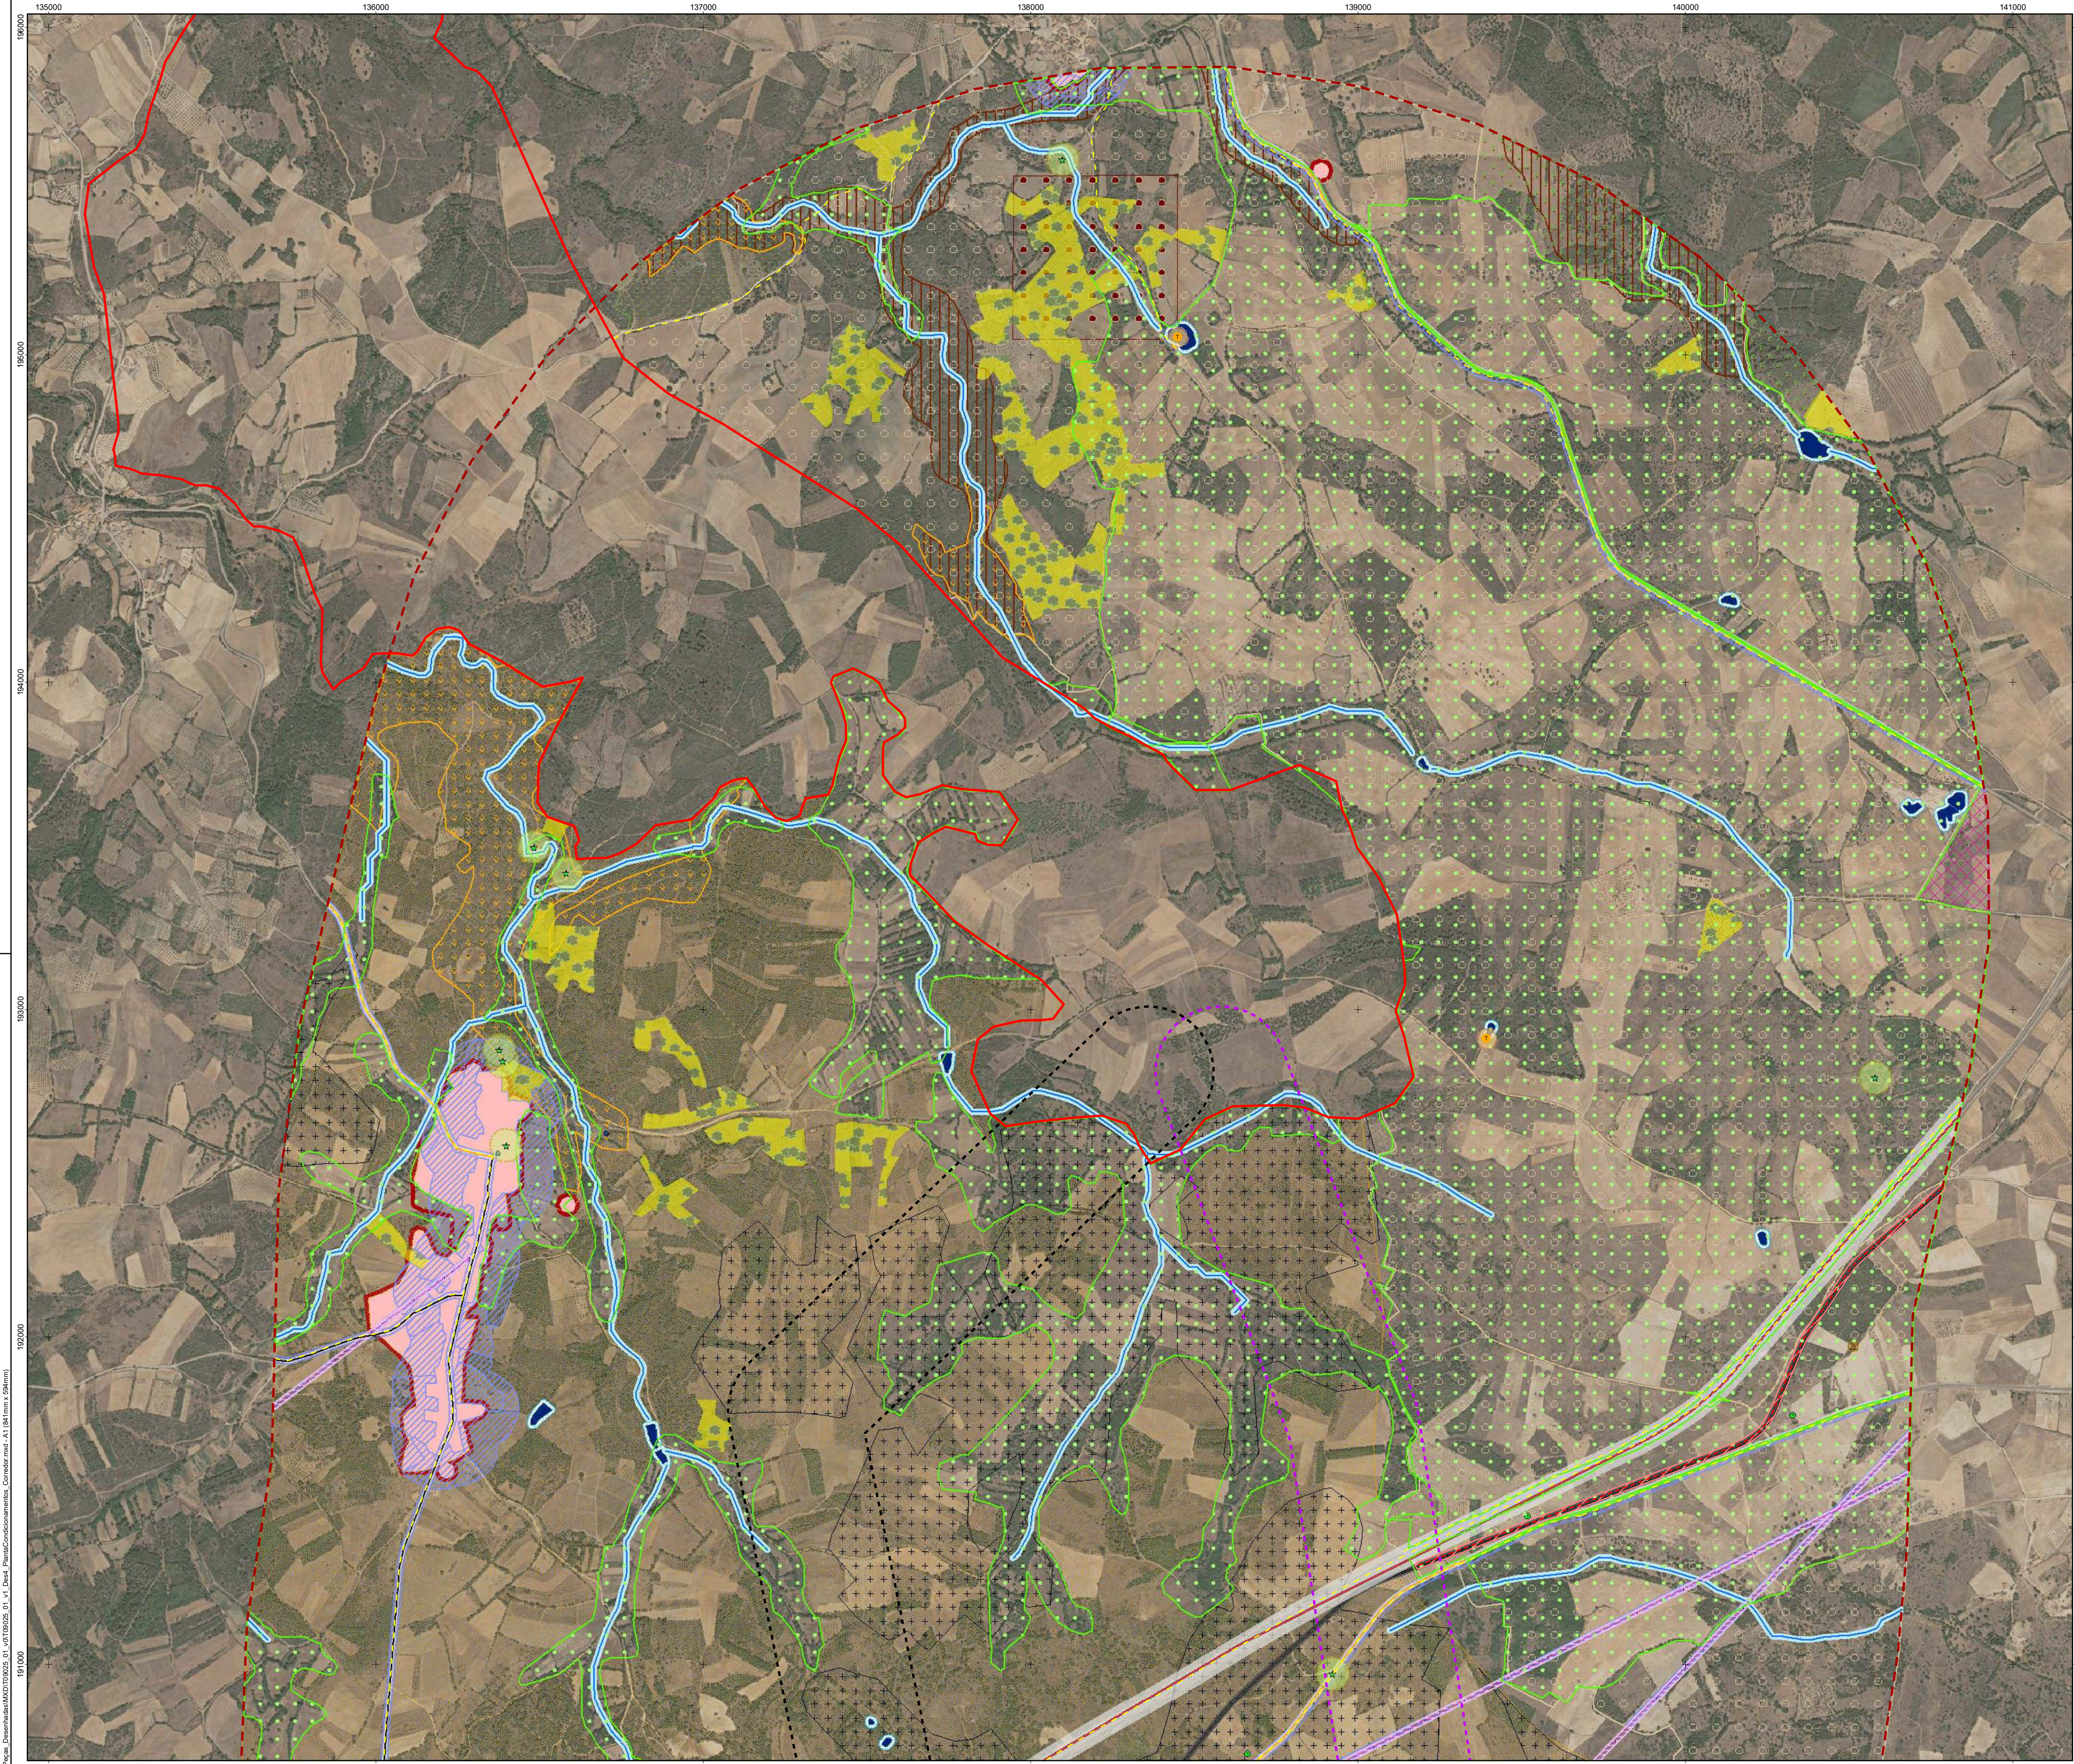

Fonte: OrtoSat 30 cm - Portugal Continental - 2023 (DGT)
Sistema de Coordenadas: ETRS89/PT-TM06
Elipsóide: GRS80
Projeção: Transversa de Mercator

- Área de estudo da Central Solar Fotovoltaica de Cereiro
- Área de estudo alargada da ligação à RESP
- Corredores de Estudo da ligação à RESP
 - Corredor A
 - Corredor B

Esquema de folhas

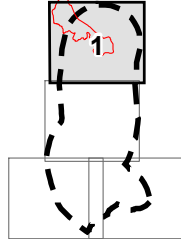

- Área Interdita
- Área Fortemente Condicionada
- Área Condicionada (sujeito a parecer ou autorização das entidades)
- Áreas Sem Condicionamentos

Condicionamentos	Apoios da linha	Sobrevoo da linha
Recursos Hidricos		
Rede hidrográfica principal		
Domínio hídrico (10 m)		
Rio Douro		
Domínio hídrico (30 m)		
Charcas		
Área de proteção de reservatórios (10 m)		
Albufeira		
Zona de proteção da albufeira (100 m)		
Zona de proteção da albufeira (500 m)		
Captações de subterrâneas		
Tipo		
Furo		
Nascente		
Poço		
Área de proteção das captações subterrâneas (5 m)		
Infraestruturas e Património		
Barragem da Bemposta		
Área de proteção da barragem (50 m)		
Conduita adutora e área de proteção (10 m)		
Subestação		
Apoios e linha elétrica de muito alta tensão (220 e 400 kV)		
Apoios e linha elétrica de média tensão (30 kV)		
Área de proteção das linhas elétricas de média tensão (7,5 m)		
Área de proteção das linhas elétricas de muito alta tensão (22,5 m)		
Vértice geodésico e área de proteção (15 m)		
Rede de Nivelamento Geométrico de Alta Precisão – Marcas de nivelamento		
Rede ferroviária (Linha do Sabor) sem exploração		
Área de proteção da via férrea (10 m)		
Itinerário Complementar e zona de servidão non aedificandi		
Estrada municipal e zona de servidão non aedificandi		
Caminho municipal e zona de servidão non aedificandi		
Nós de Ligação (Nó de Urrós)		
Zona de servidão non aedificandi do nó de ligação (150 m)		
Ecopista (Ecopista do Sabor) e área de proteção (10 m)		
Património classificado e em vias de classificação		
Zona Especial de Proteção (ZEP)		
Zona Geral de Proteção (ZGP)		
Sítios arqueológicos e área de proteção (50 m)		
Defesa da Floresta Contra Incêndios		
Rede de Pontos de Água		
Ponto de água terrestre e área de proteção (30 m)		
Ponto de água misto e área de proteção (100 m)		
Rede Viária Florestal		
1ª e 2ª ordem		
3ª ordem		
Faixas de Gestão de Combustível		
Rede secundária da faixa de gestão de combustível*		
*No caso das faixas de gestão de combustível associadas a outras linhas elétricas, é interdito a instalação de apoios		
Recursos Agrícolas e Florestais		
Reserva Agrícola Nacional		
Ocupação do solo		
Olivais		
Recursos Ecológicos		
Corredor ecológico		
Reserva Ecológica Nacional		
Albufeiras com os respetivos leitos, margens e faixas de proteção		
Áreas de elevado risco de erosão hídrica do solo		
Áreas de instabilidade de vertentes		
Áreas estratégicas de proteção e recarga de aquíferos		
PDM e outros condicionamentos		
Aglomerados e edificações dispersas		
Área de proteção de aglomerados e edificações dispersas - recetores sensíveis (12,5 m)		
Alojamento local e área de proteção (100 m)		
Áreas potenciais de exploração de recursos geológicos		
Espaços afetos a atividades industriais		
Espaços agrícolas		
Espaços de atividades económicas (Solo urbanizável)		
Espaços florestais de conservação		
Espaços florestais de uso múltiplo agrícola e florestal		
Estrutura Ecológica Municipal		
Espaços agro-pastoris e com aptidão silvo-pastoril		
Espaços destinados à indústria extrativa		

Projeto da Central Solar Fotovoltaica de Cereiro

Proposta de Definição do Âmbito

Planta de Condicionamentos da Ligação em Muito Alta Tensão à Subestação da Central Hidroelétrica da Bemposta

DATA:

09/07/2026

DESENHO:

DMB

PROJECTO:

-

VERIFICOU:

AMF

ESCALA:


1/10000

DESENHO Nº:

4

M&A Portugal


SGS

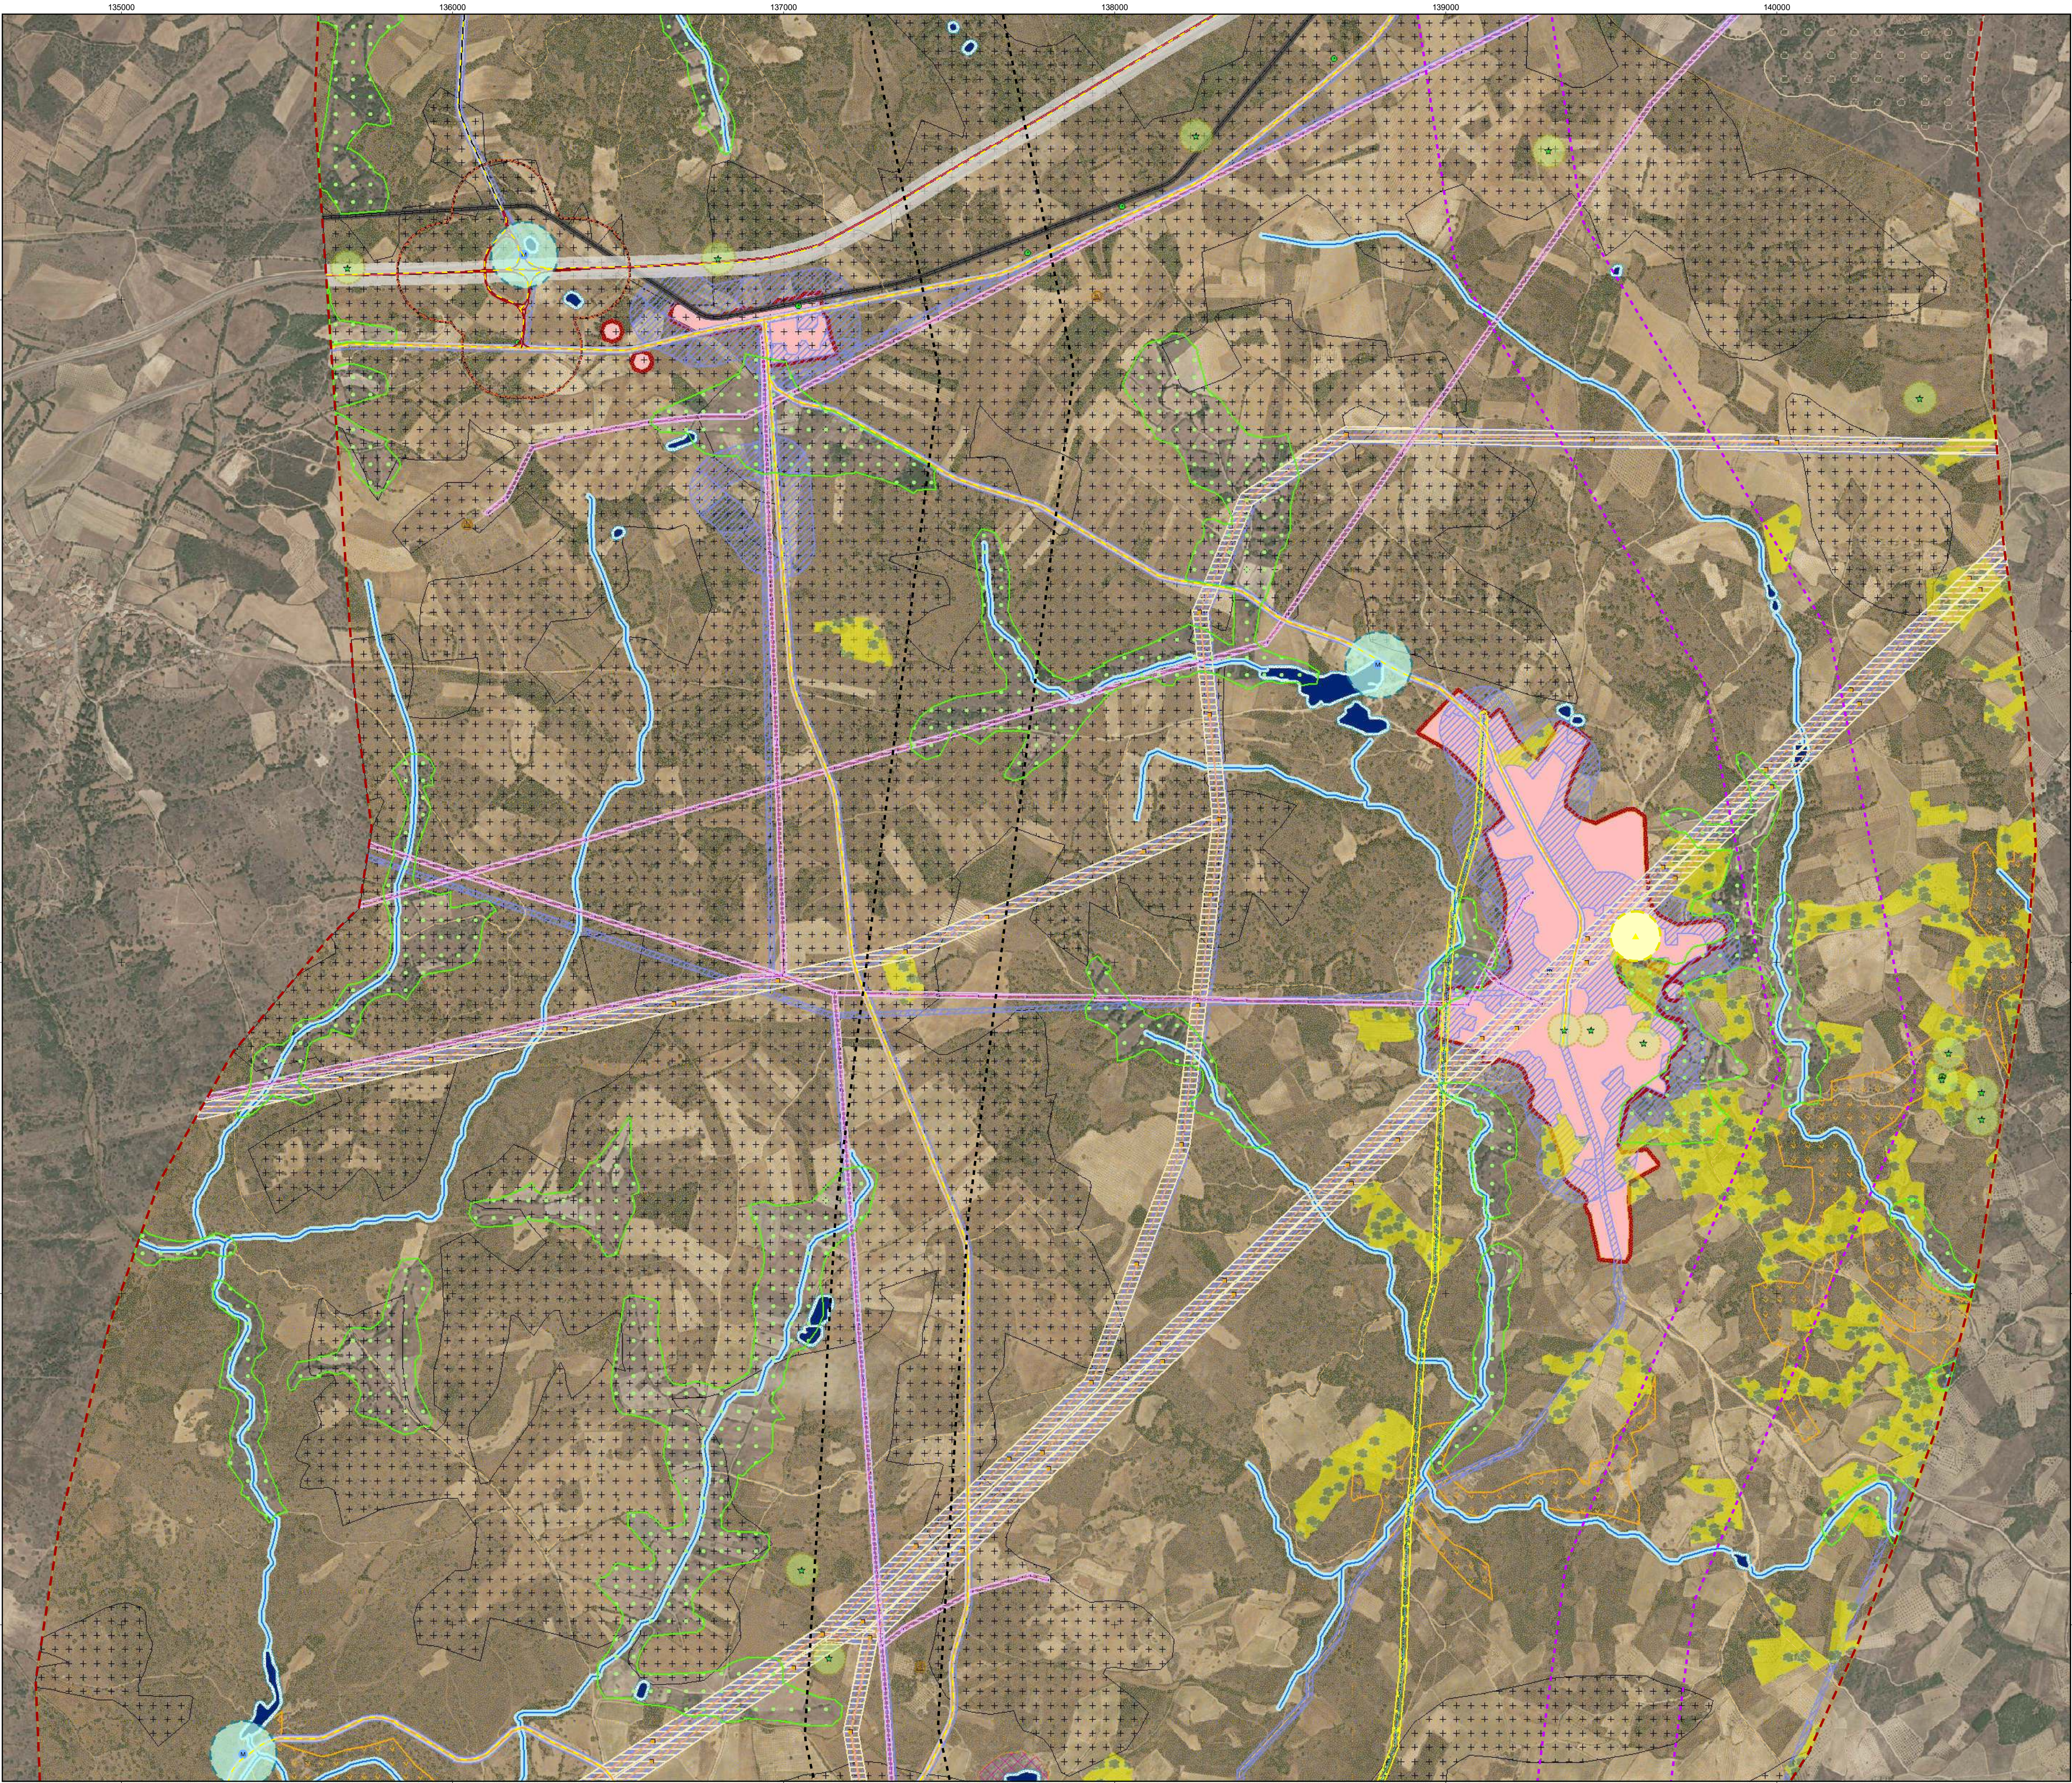

Fonte: OrtoSat 30 cm - Portugal Continental - 2023 (DGT)
Sistema de Coordenadas: ETRS89/PT-TM06
Elipsóide: GRS80
Projeção: Transversa de Mercator

- Área de estudo da Central Solar Fotovoltaica de Cereiro
- Área de estudo alargada da ligação à RESP
- Corredores de Estudo da ligação à RESP
 - Corredor A
 - Corredor B

Esquema de folhas

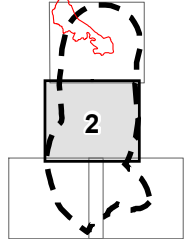


- Área Interditada
- Área Fortemente Condicionada
- Área Condicionada (sujeito a parecer ou autorização das entidades)
- Áreas Sem Condicionamentos

0 100 200 m

Condicionamentos	Apoios da linha	Sobrevoos da linha
Recursos Hídricos		
Rede hidrográfica principal		
Domínio hídrico (10 m)		
Rio Douro		
Domínio hídrico (30 m)		
Charcas		
Área de proteção de reservatórios (10 m)		
Albufeira		
Zona de proteção da albufeira (100 m)		
Zona de proteção da albufeira (500 m)		
Captações de subterrâneas		
Tipo		
Furo		
Nascente		
Poço		
Área de proteção das captações subterrâneas (5 m)		
Infraestruturas e Património		
Barragem da Bemposta		
Área de proteção da barragem (50 m)		
Conduta adutora e área de proteção (10 m)		
Subestação		
Apoios e linha elétrica de muito alta tensão (220 e 400 kV)		
Apoios e linha elétrica de média tensão (30 kV)		
Área de proteção das linhas elétricas de média tensão (7,5 m)		
Área de proteção das linhas elétricas de muito alta tensão (22,5 m)		
Vértice geodésico e área de proteção (15 m)		
Rede de Nivelamento Geométrico de Alta Precisão - Marcas de nivelamento		
Rede ferroviária (Linha do Sabor) sem exploração		
Área de proteção da via férrea (10 m)		
Itinerário Complementar e zona de servidão non aedificandi		
Estrada municipal e zona de servidão non aedificandi		
Caminho municipal e zona de servidão non aedificandi		
Nós de Ligação (Nó de Urrós)		
Zona de servidão non aedificandi do nó de ligação (150 m)		
Ecopista (Ecopista do Sabor) e área de proteção (10 m)		
Património classificado e em vias de classificação		
Zona Especial de Proteção (ZEP)		
Zona Geral de Proteção (ZGP)		
Sítios arqueológicos e área de proteção (50 m)		
Defesa da Floresta Contra Incêndios		
Rede de Pontos de Água		
Ponto de água terrestre e área de proteção (30 m)		
Ponto de água misto e área de proteção (100 m)		
Rede Viária Florestal		
1ª e 2ª ordem		
3ª ordem		
Faixas de Gestão de Combustível		
Rede secundária da faixa de gestão de combustível*		
*No caso das faixas de gestão de combustível associadas a outras linhas elétricas, é interdito a instalação de apoios		
Recursos Agrícolas e Florestais		
Reserva Agrícola Nacional		
Ocupação do solo		
Olivais		
Recursos Ecológicos		
Corredor ecológico		
Reserva Ecológica Nacional		
Albufeiras com os respetivos leitos, margens e faixas de proteção		
Áreas de elevado risco de erosão hídrica do solo		
Áreas de instabilidade de vertentes		
Áreas estratégicas de proteção e recarga de aquíferos		
PDM e outros condicionamentos		
Aglomerados e edificações dispersas		
Área de proteção de aglomerados e edificações dispersas - recetores sensíveis (12,5 m)		
Alojamento local e área de proteção (100 m)		
Áreas potenciais de exploração de recursos geológicos		
Espaços afetos a atividades industriais		
Espaços agrícolas		
Espaços de atividades económicas (Solo urbanizável)		
Espaços florestais de conservação		
Espaços florestais de uso múltiplo agrícola e florestal		
Estrutura Ecológica Municipal		
Espaços agro-pastoris e com aptidão silvo-pastoril		
Espaços destinados à indústria extrativa		


Projeto da Central Solar Fotovoltaica de Cereiro Proposta de Definição do Âmbito					
Planta de Condicionamentos da Ligação em Muito Alta Tensão à Subestação da Central Hidroelétrica da Bemposta					
DATA:	09/07/2026	DESENHOU:	DMB	PROJETOU:	-
FOLHA:	2/4	VERIFICOU:	AMF	ESCALA:	1/10000
				DESENHO Nº:	4

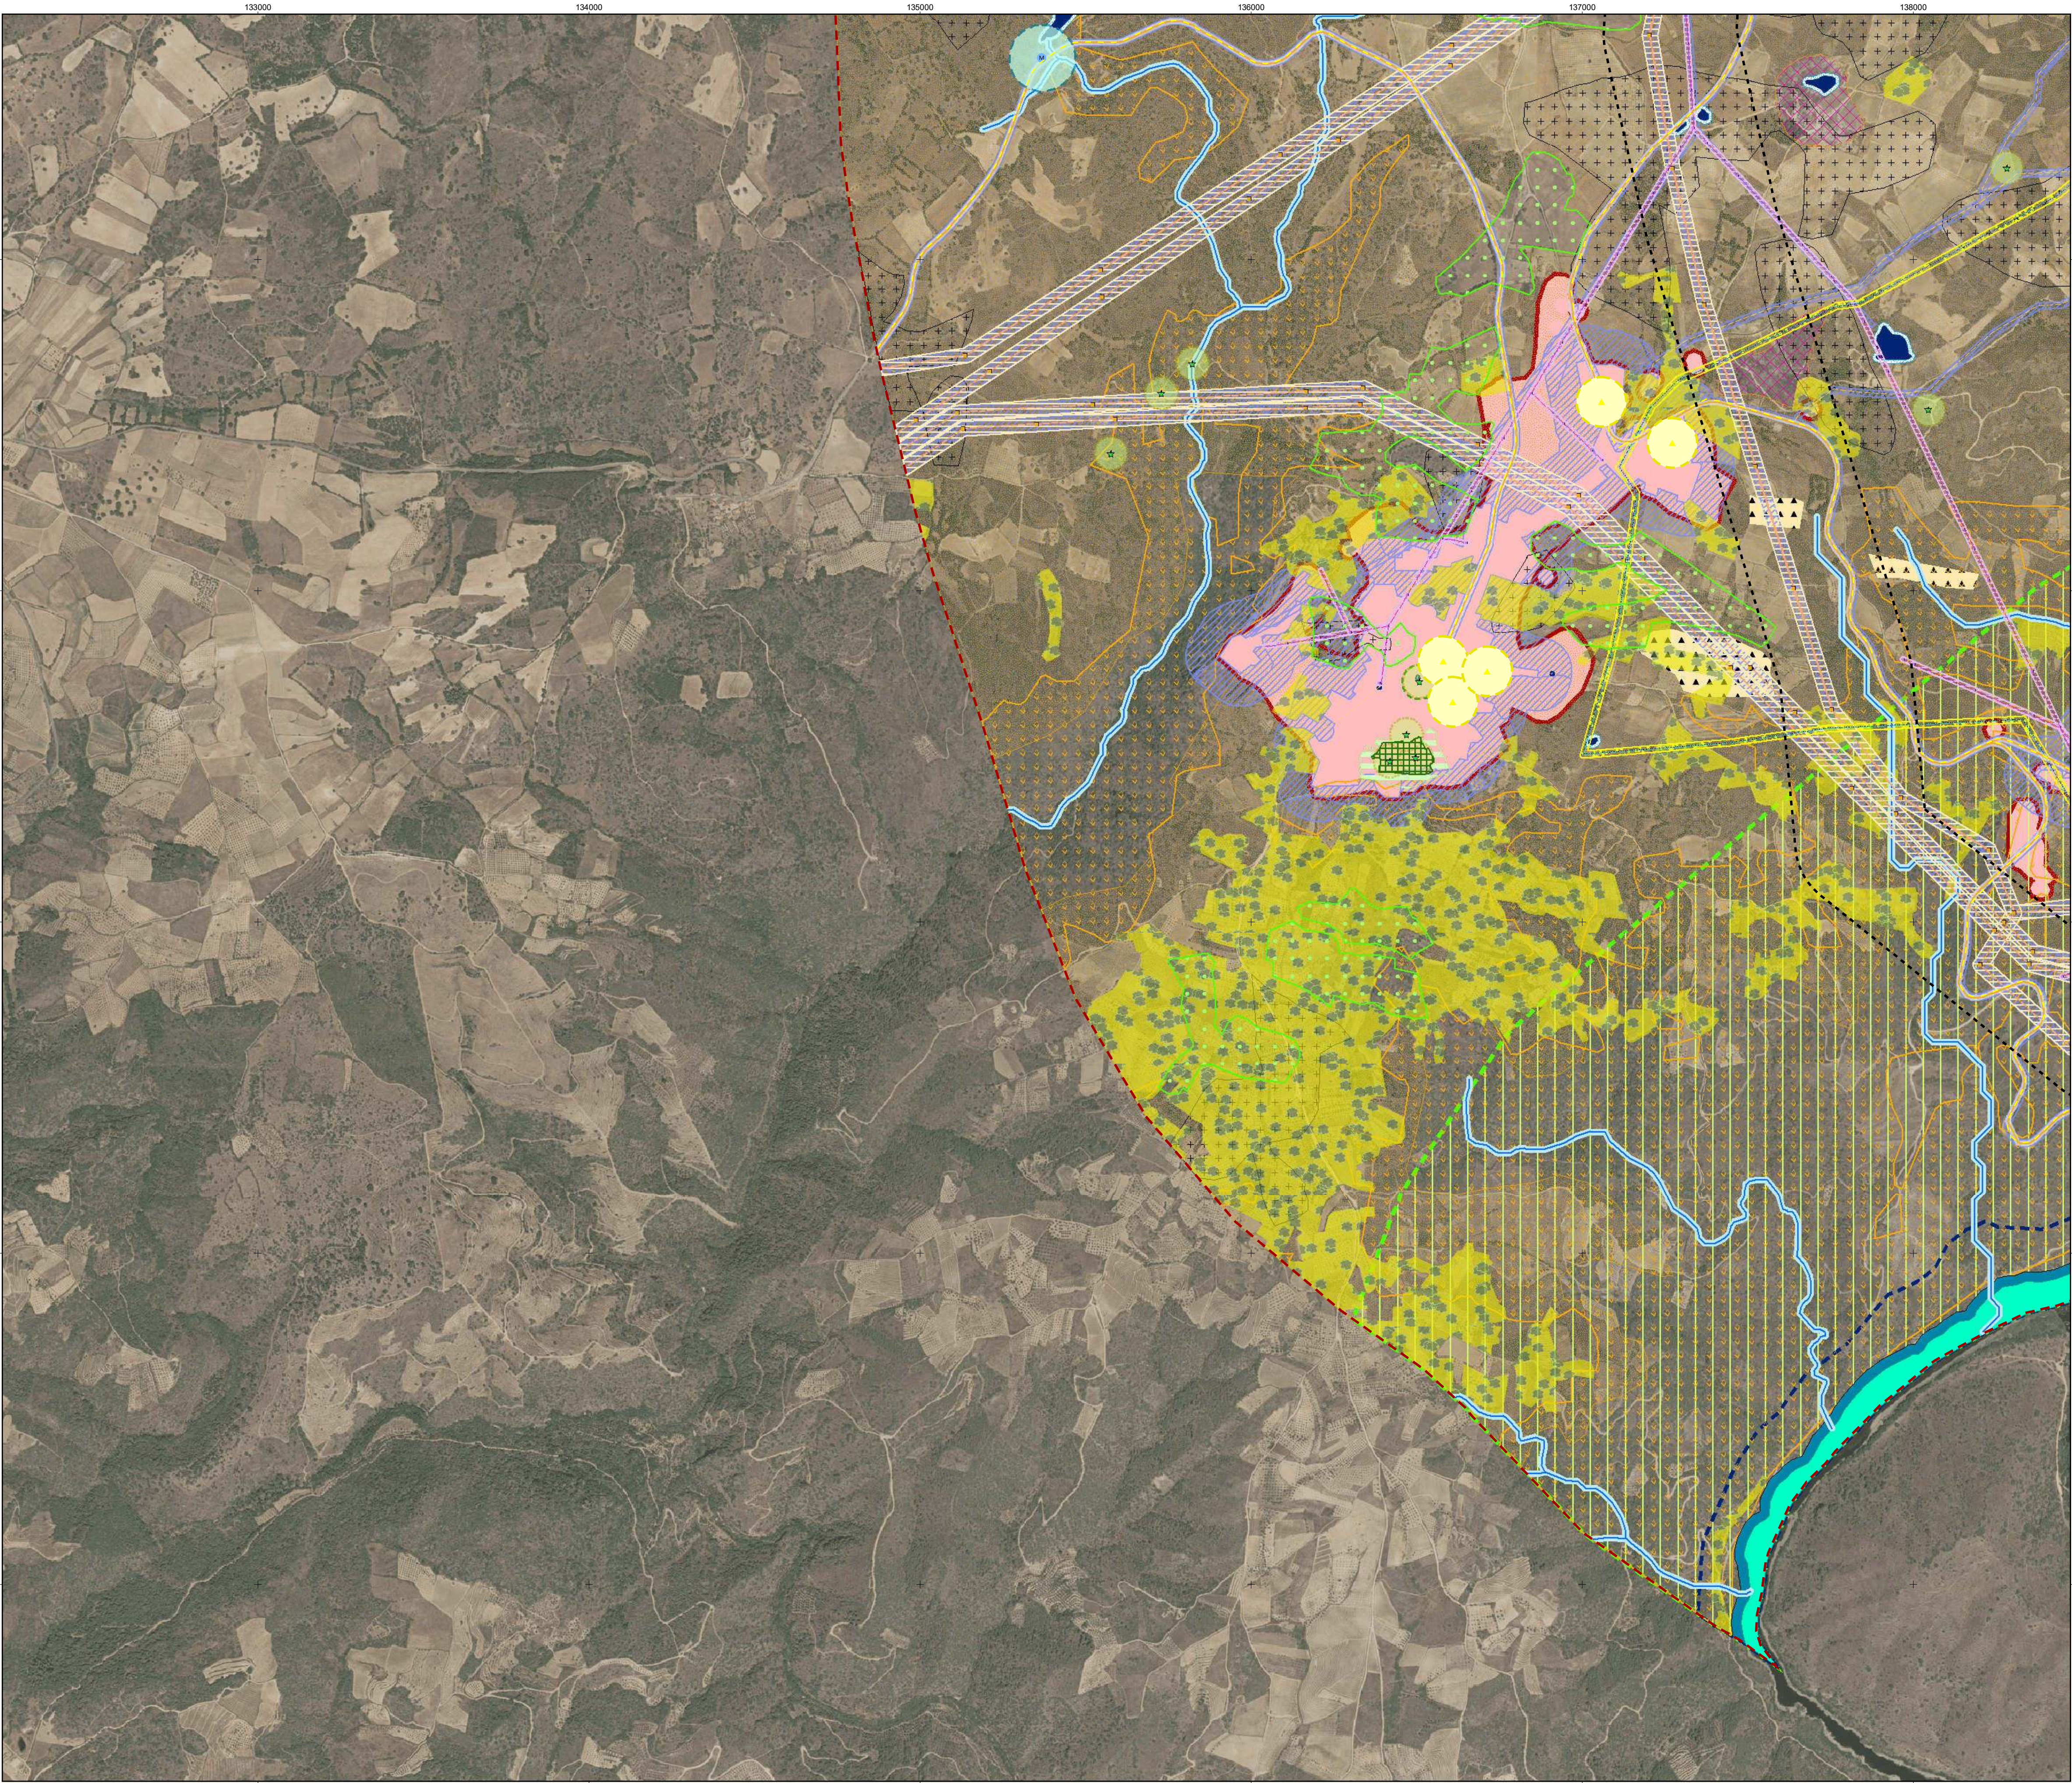

Fonte: OrtoSat 30 cm - Portugal Continental - 2023 (DGT)
Sistema de Coordenadas: ETRS89/PT-TM06
Elipsóide: GRS80
Projeção: Transversa de Mercator

- Área de estudo da Central Solar Fotovoltaica de Cereiro
- Área de estudo alargada da ligação à RESP
- Corredores de Estudo da ligação à RESP
 - Corredor A
 - Corredor B

Esquema de folhas

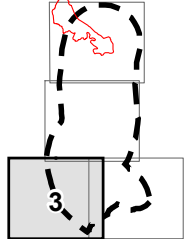

- Área Interdita
- Área Fortemente Condicionada
- Área Condicionada (sujeito a parecer ou autorização das entidades)
- Áreas Sem Condicionamentos



Condicionamentos	Apoios da linha	Sobrevoo da linha
Recursos Hídricos		
Rede hidrográfica principal		
Domínio hídrico (10 m)		
Rio Douro		
Domínio hídrico (30 m)		
Charcas		
Área de proteção de reservatórios (10 m)		
Albufeira		
Zona de proteção da albufeira (100 m)		
Zona de proteção da albufeira (500 m)		
Captações de subterrâneas		
Tipo		
Furo		
Nascente		
Poço		
Área de proteção das captações subterrâneas (5 m)		
Infraestruturas e Património		
Barragem da Bemposta		
Área de proteção da barragem (50 m)		
Conduta adutora e área de proteção (10 m)		
Subestação		
Apoios e linha elétrica de muito alta tensão (220 e 400 kV)		
Apoios e linha elétrica de média tensão (30 kV)		
Área de proteção das linhas elétricas de média tensão (7,5 m)		
Área de proteção das linhas elétricas de muito alta tensão (22,5 m)		
Vértice geodésico e área de proteção (15 m)		
Rede de Nivelamento Geométrico de Alta Precisão - Marcas de nivelamento		
Rede ferroviária (Linha do Sabor) sem exploração		
Área de proteção da via férrea (10 m)		
Itinerário Complementar e zona de servidão non aedificandi		
Estrada municipal e zona de servidão non aedificandi		
Caminho municipal e zona de servidão non aedificandi		
Nós de Ligação (Nó de Urrós)		
Zona de servidão non aedificandi do nó de ligação (150 m)		
Ecopista (Ecopista do Sabor) e área de proteção (10 m)		
Património classificado e em vias de classificação		
Zona Especial de Proteção (ZEP)		
Zona Geral de Proteção (ZGP)		
Sítios arqueológicos e área de proteção (50 m)		
Defesa da Floresta Contra Incêndios		
Rede de Pontos de Água		
Ponto de água terrestre e área de proteção (30 m)		
Ponto de água misto e área de proteção (100 m)		
Rede Viária Florestal		
1ª e 2ª ordem		
3ª ordem		
Faixas de Gestão de Combustível		
Rede secundária da faixa de gestão de combustível*		
*No caso das faixas de gestão de combustível associadas a outras linhas elétricas, é interdito a instalação de apoios		
Recursos Agrícolas e Florestais		
Reserva Agrícola Nacional		
Ocupação do solo		
Olivais		
Recursos Ecológicos		
Corredor ecológico		
Reserva Ecológica Nacional		
Albufeiras com os respetivos leitos, margens e faixas de proteção		
Áreas de elevado risco de erosão hídrica do solo		
Áreas de instabilidade de vertentes		
Áreas estratégicas de proteção e recarga de aquíferos		
PDM e outros condicionamentos		
Aglomerados e edificações dispersas		
Área de proteção de aglomerados e edificações dispersas - recetores sensíveis (12,5 m)		
Alojamento local e área de proteção (100 m)		
Áreas potenciais de exploração de recursos geológicos		
Espaços afetos a atividades industriais		
Espaços agrícolas		
Espaços de atividades económicas (Solo urbanizável)		
Espaços florestais de conservação		
Espaços florestais de uso múltiplo agrícola e florestal		
Estrutura Ecológica Municipal		
Espaços agro-pastoris e com aptidão silvo-pastoril		
Espaços destinados à indústria extrativa		

Projeto da Central Solar Fotovoltaica de Cereiro

Proposta de Definição do Âmbito

Planta de Condicionamentos da Ligação em Muito Alta Tensão à Subestação da Central Hidroelétrica da Bemposta

DATA: 09/07/2026

DESENHO: DMB

PROJECTOUI: -

VERIFICOU: AMF

ESCALA: 1/10000


DESENHO Nº: 4

FOLHA: 3/4

A1

M&A Portugal


SGS

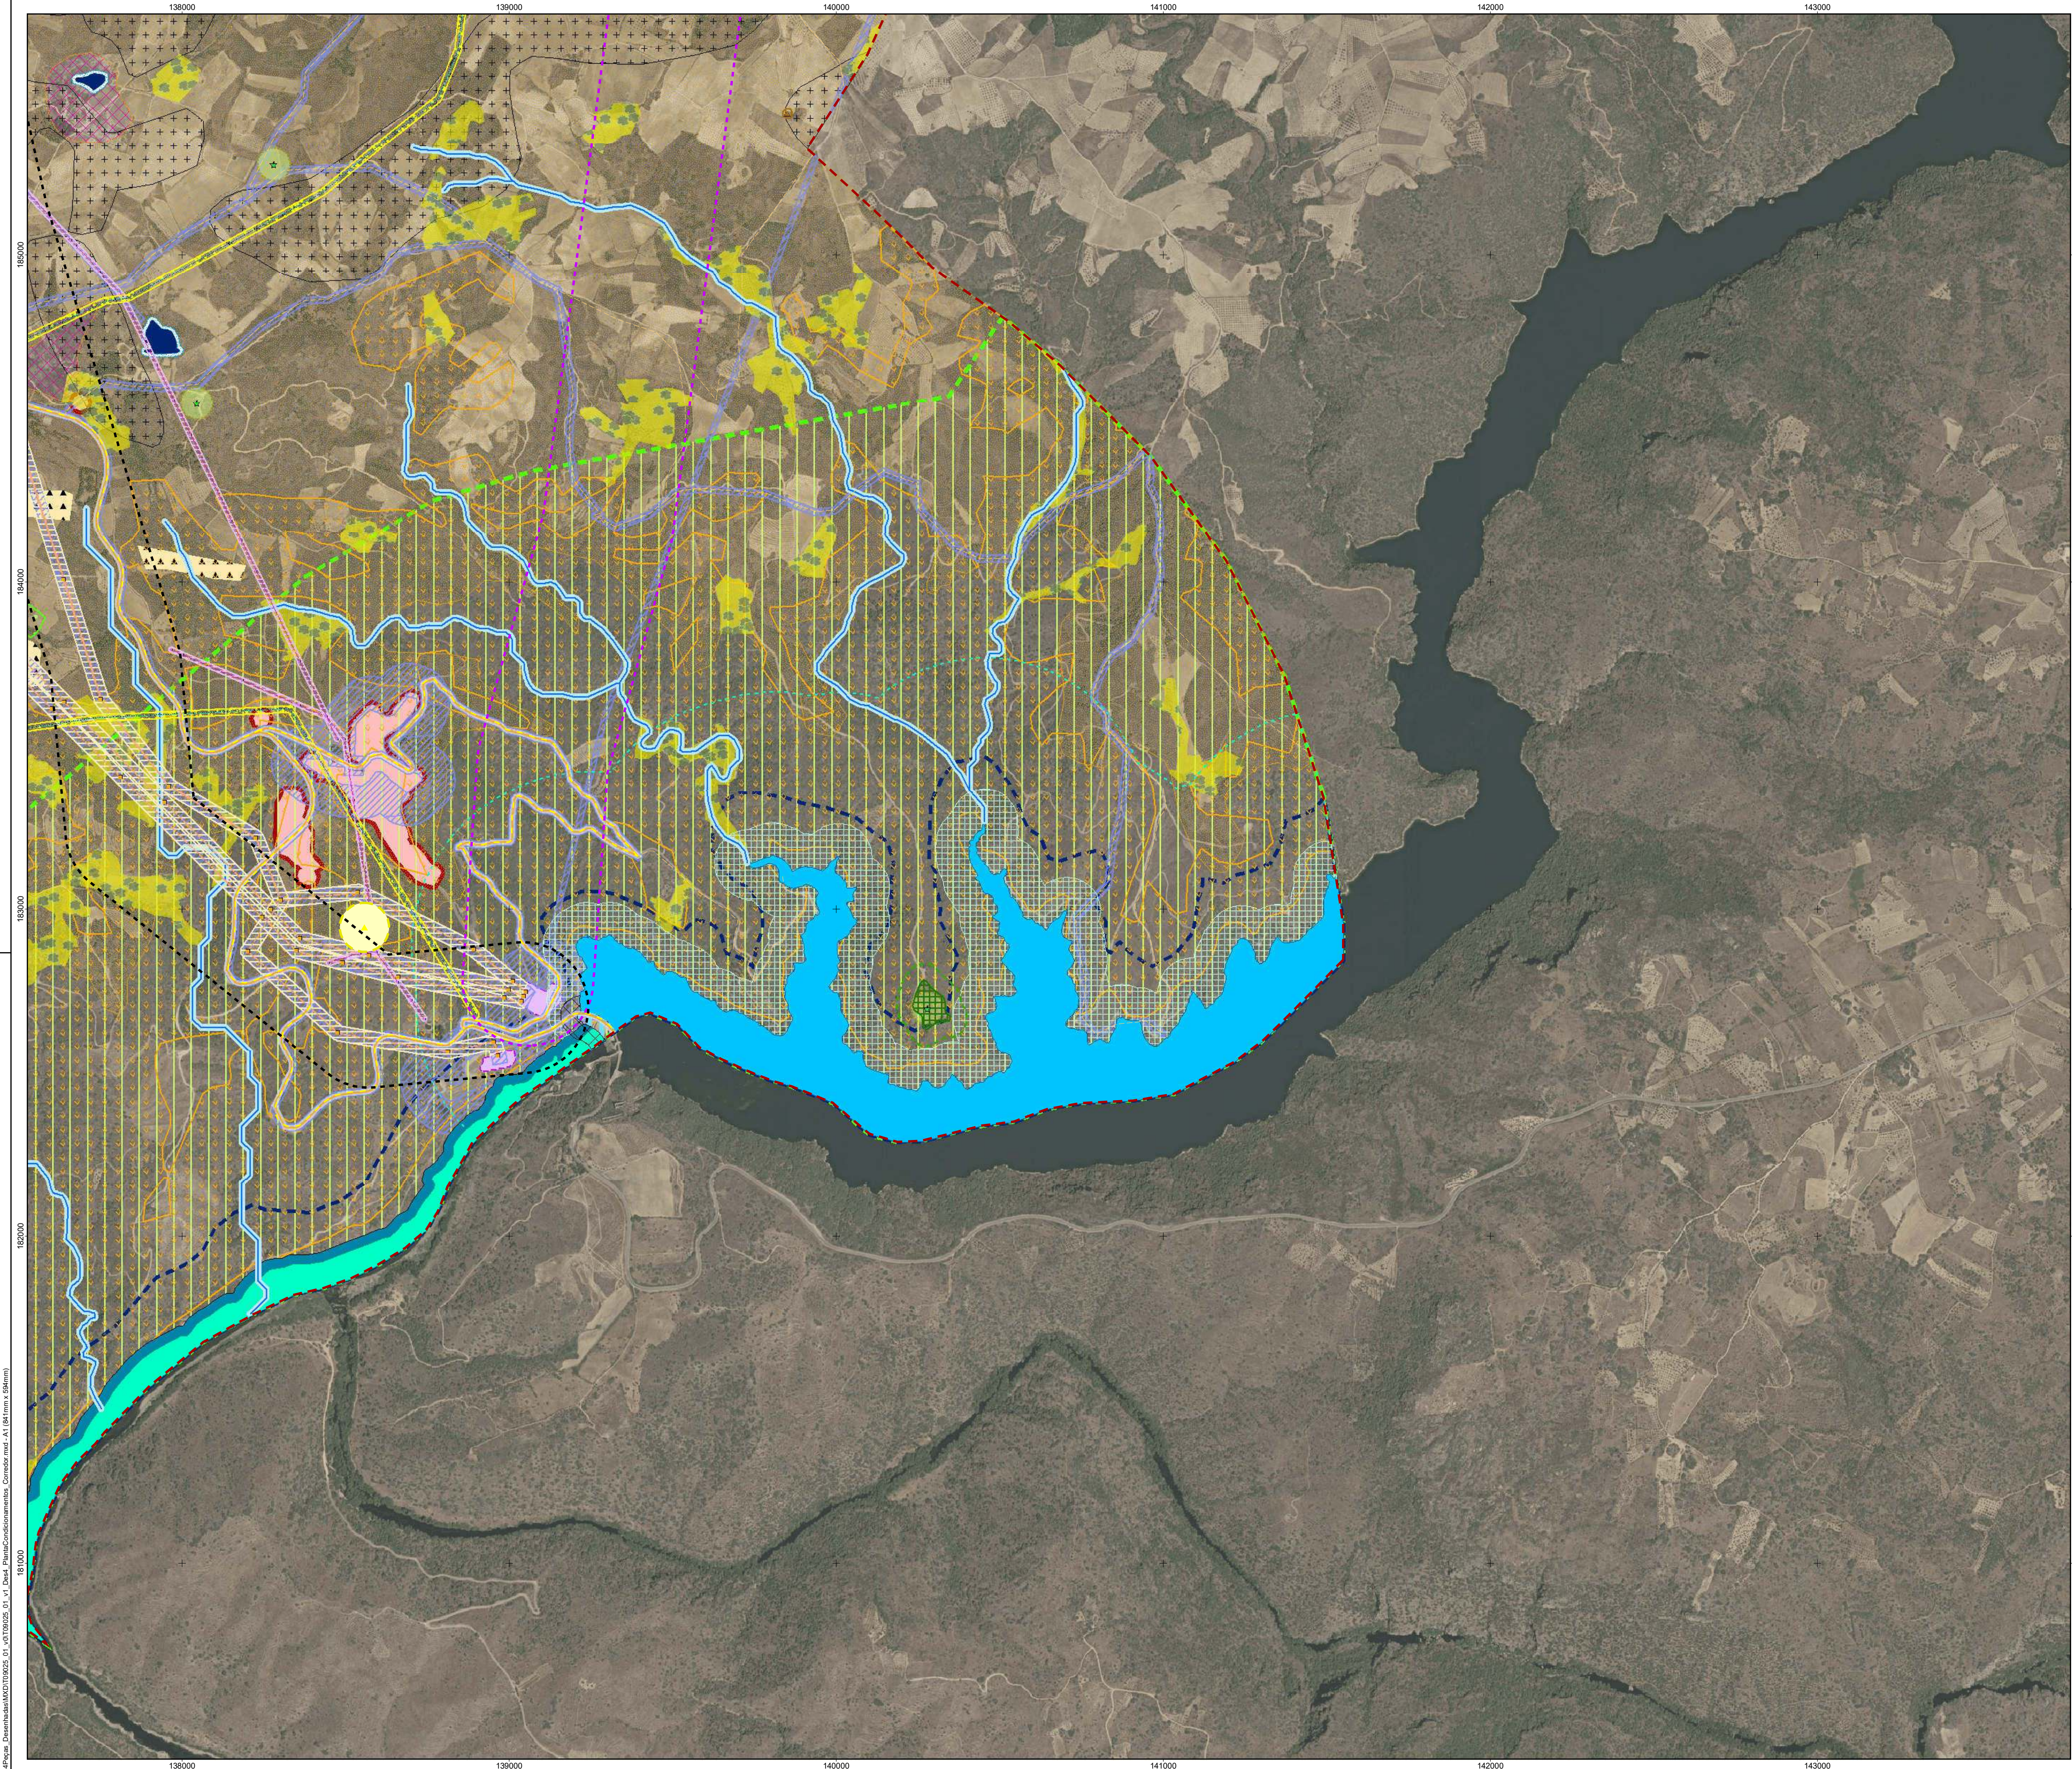

Fonte: OrtoSat 30 cm - Portugal Continental - 2023 (DGT)
Sistema de Coordenadas: ETRS89/PT-TM06
Elipsóide: GRS80
Projeção: Transversa de Mercator

- Área de estudo da Central Solar Fotovoltaica de Cereiro
- Área de estudo alargada da ligação à RESP
- Corredores de Estudo da ligação à RESP
- Corredor A
- Corredor B

Esquema de folhas

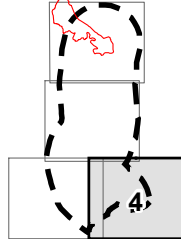

- Área Interdita
- Área Fortemente Condicionada
- Área Condicionada (sujeito a parecer ou autorização das entidades)
- Áreas Sem Condicionamentos

0 100 200 m

Condicionamentos	Apoios da linha	Sobrevo da linha
Recursos Hídricos		
Rede hidrográfica principal		
Domínio hídrico (10 m)		
Rio Douro		
Domínio hídrico (30 m)		
Charcas		
Área de proteção de reservatórios (10 m)		
Albufeira		
Zona de proteção da albufeira (100 m)		
Zona de proteção da albufeira (500 m)		
Captações de subterrâneas		
Tipo		
Furo		
Nascente		
Poço		
Área de proteção das captações subterrâneas (5 m)		
Infraestruturas e Património		
Barragem da Bemposta		
Área de proteção da barragem (50 m)		
Conduita adutora e área de proteção (10 m)		
Subestação		
Apoios e linha elétrica de muito alta tensão (220 e 400 kV)		
Apoios e linha elétrica de média tensão (30 kV)		
Área de proteção das linhas elétricas de média tensão (7,5 m)		
Área de proteção das linhas elétricas de muito alta tensão (22,5 m)		
Vértice geodésico e área de proteção (15 m)		
Rede de Nivelamento Geométrico de Alta Precisão - Marcas de nivelamento		
Rede ferroviária (Linha do Sabor) sem exploração		
Área de proteção da via férrea (10 m)		
Itinerário Complementar e zona de servidão non aedificandi		
Estrada municipal e zona de servidão non aedificandi		
Caminho municipal e zona de servidão non aedificandi		
Nós de Ligação (Nó de Urrós)		
Zona de servidão non aedificandi do nó de ligação (150 m)		
Ecopista (Ecopista do Sabor) e área de proteção (10 m)		
Património classificado e em vias de classificação		
Zona Especial de Proteção (ZEP)		
Zona Geral de Proteção (ZGP)		
Sítios arqueológicos e área de proteção (50 m)		
Defesa da Floresta Contra Incêndios		
Rede de Pontos de Água		
Ponto de água terrestre e área de proteção (30 m)		
Ponto de água misto e área de proteção (100 m)		
Rede Viária Florestal		
1ª e 2ª ordem		
3ª ordem		
Faixas de Gestão de Combustível		
Rede secundária da faixa de gestão de combustível*		
*No caso das faixas de gestão de combustível associadas a outras linhas elétricas, é interdito a instalação de apoios		
Recursos Agrícolas e Florestais		
Reserva Agrícola Nacional		
Ocupação do solo		
Olivais		
Recursos Ecológicos		
Corredor ecológico		
Reserva Ecológica Nacional		
Albufeiras com os respetivos leitos, margens e faixas de proteção		
Áreas de elevado risco de erosão hídrica do solo		
Áreas de instabilidade de vertentes		
Áreas estratégicas de proteção e recarga de aquíferos		
PDM e outros condicionamentos		
Aglomerados e edificações dispersas		
Área de proteção de aglomerados e edificações dispersas - recetores sensíveis (12,5 m)		
Alojamento local e área de proteção (100 m)		
Áreas potenciais de exploração de recursos geológicos		
Espaços afetos a atividades industriais		
Espaços agrícolas		
Espaços de atividades económicas (Solo urbanizável)		
Espaços florestais de conservação		
Espaços florestais de uso múltiplo agrícola e florestal		
Estrutura Ecológica Municipal		
Espaços agro-pastoris e com aptidão silvo-pastoril		
Espaços destinados à indústria extrativa		

Projeto da Central Solar Fotovoltaica de Cereiro

Proposta de Definição do Âmbito

Planta de Condicionamentos da Ligação em Muito Alta Tensão à Subestação da Central Hidroelétrica da Bemposta

DATA:

09/07/2026

DESENHO:

DMB

PROJECTO:

-

VERIFICOU:

AMF

ESCALA:

1/10000

DESENHO Nº:

4

M&A Portugal

SGS