



Sistema de Coordenadas: ETRS89/PT-TM06
Elipsóide: GRS80
Projeção: Transversa de Mercator

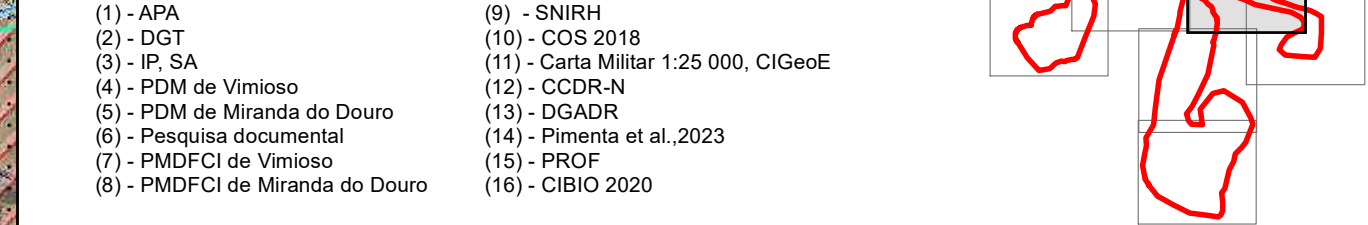


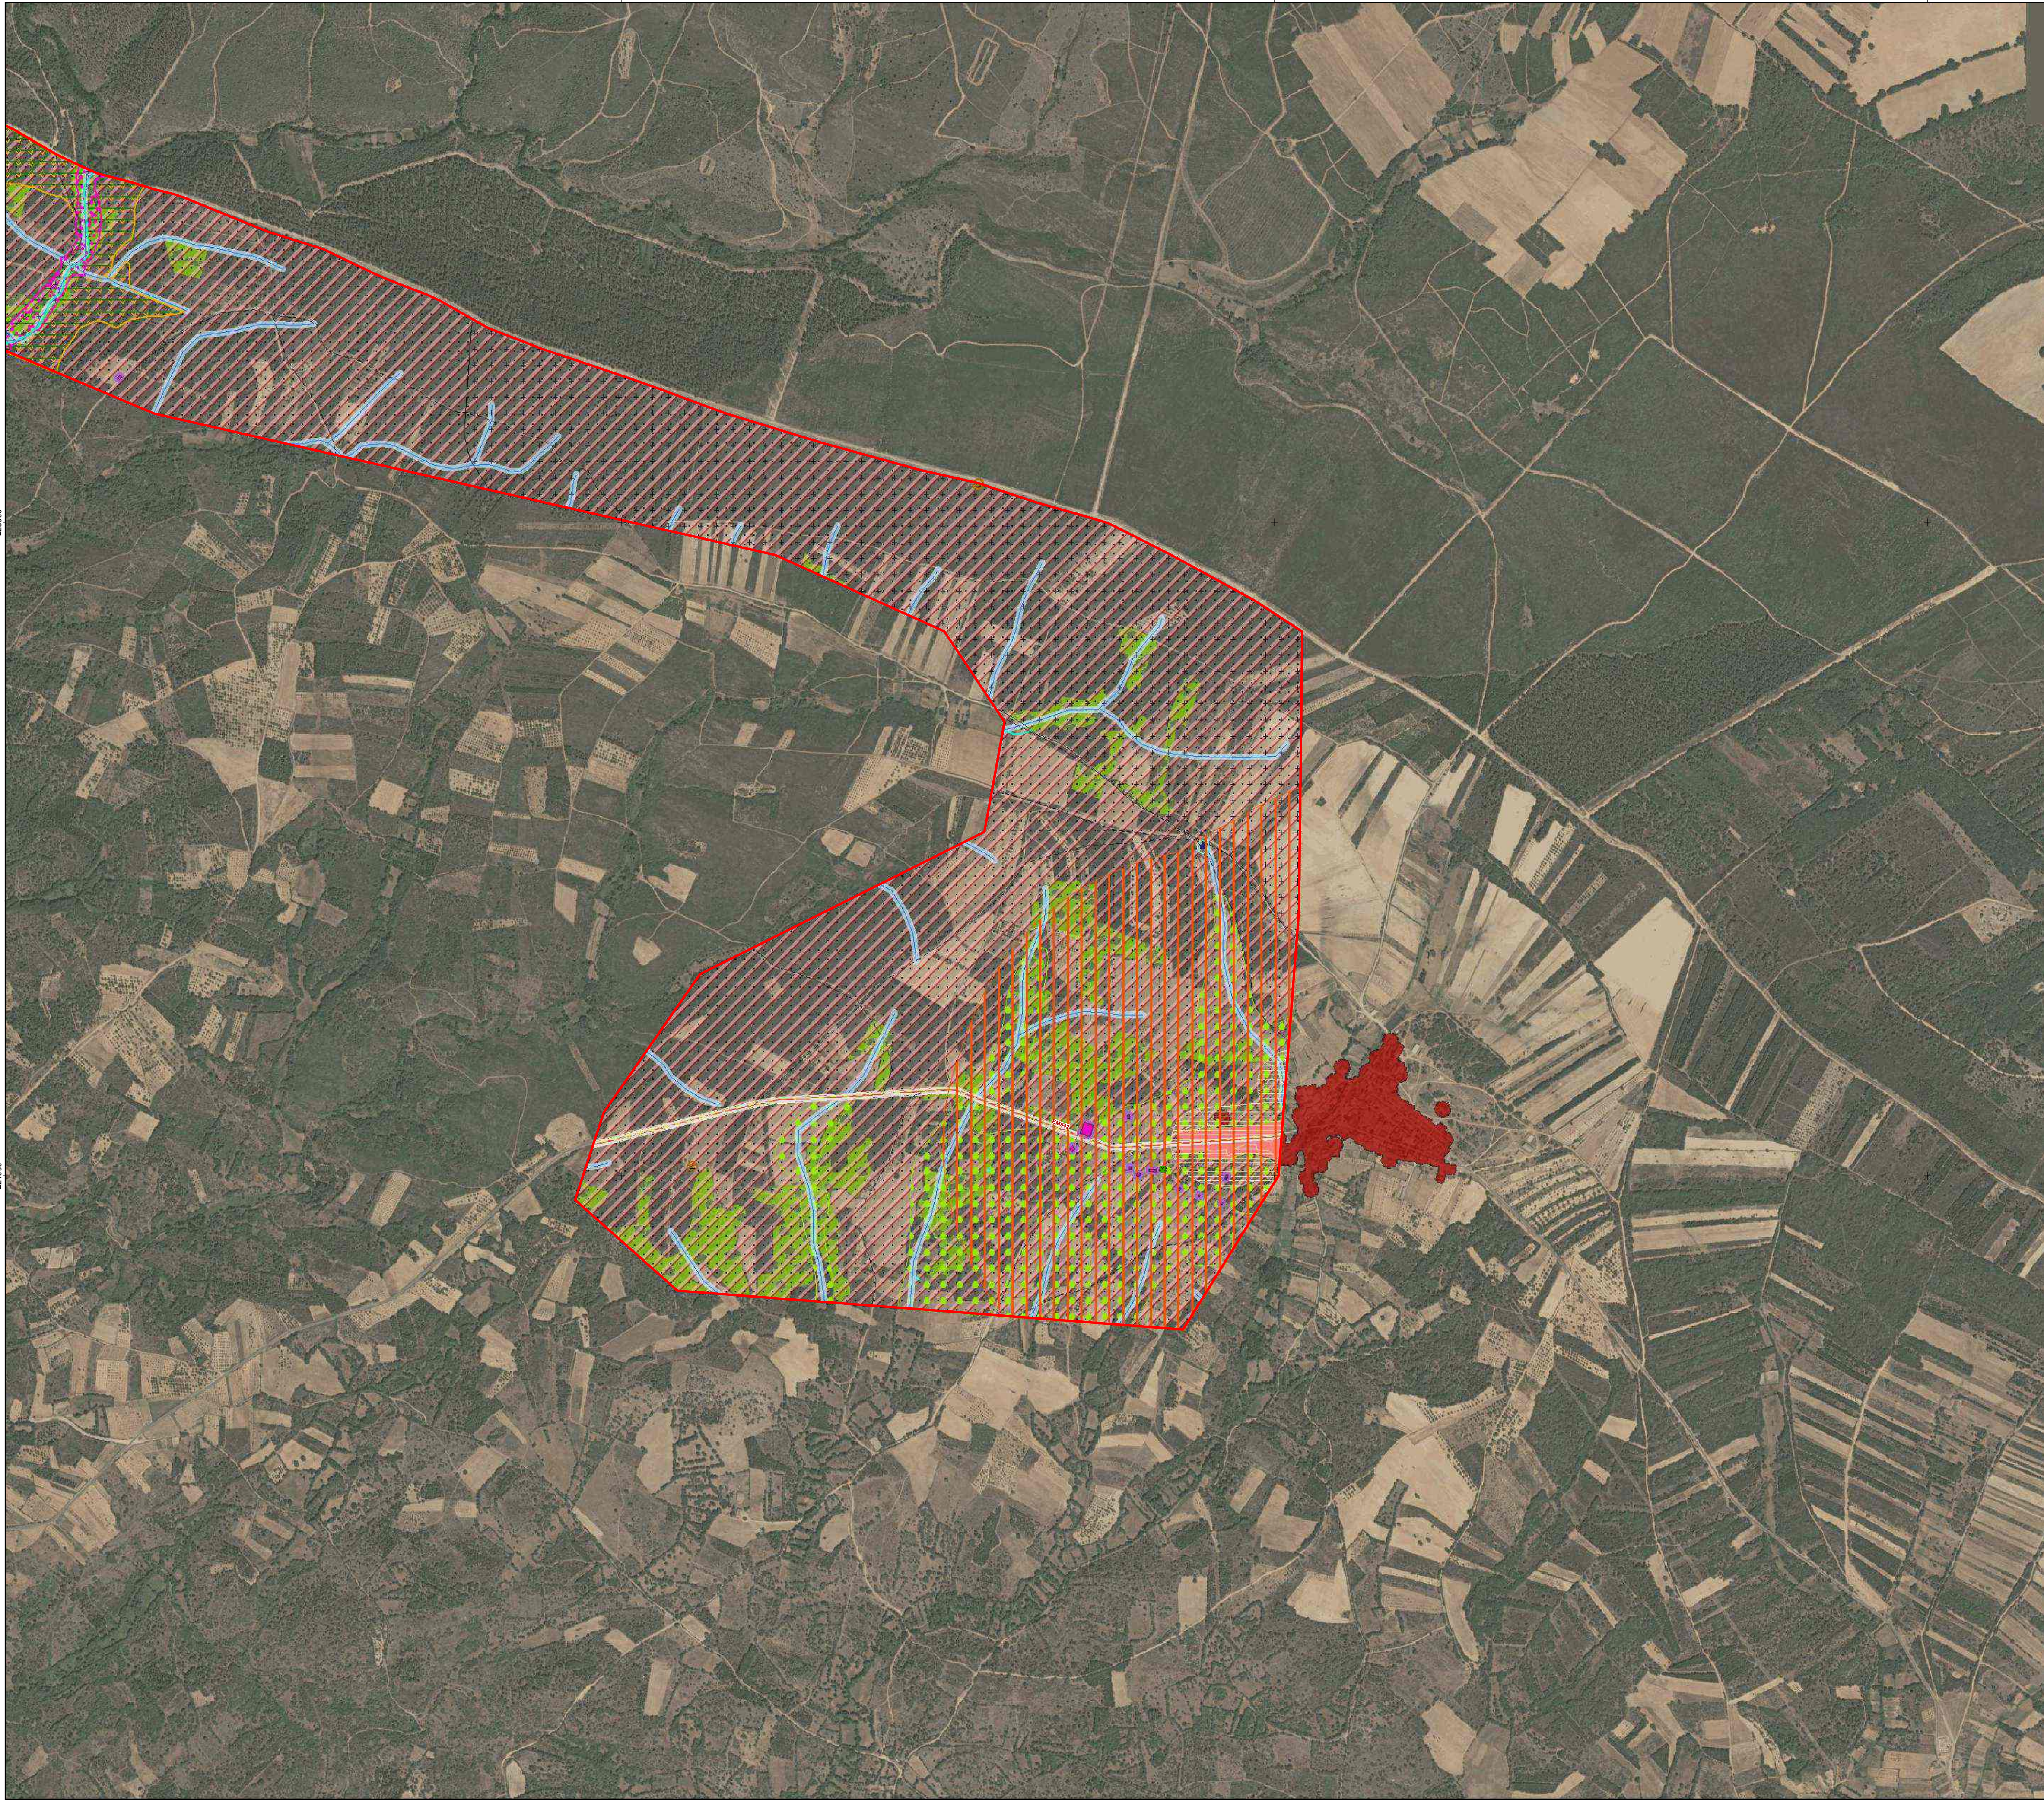

Área de estudo da Central Eólica da Fronteira

Condicionamentos	Paque Eólico	Fonte informação
Recursos Hídricos		
Linhas de água		(4,11)
Domínio hídrico (10 m)		
Barragem e açude		(2, 11)
Área proteção de de barragem/açude (30 m)		
Charcas e lagoas		(2;11)
Área proteção de charcas/lagoas (10 m)		
Captações subterrâneas		
Tipo		
Nascente		(1;9;11)
Poço		
Furo vertical		
Área proteção das captações subterrâneas (5 m)		
Infraestruturas e Património		
Estradas municipais		(3)
Caminhos municipais		(3)
Zona de servidão non aedificandi de Estradas/Caminhos		
Apoios e linha elétrica de média tensão		(11)
Área de proteção das linhas elétricas (15 m)		
Vértice geodésico e área de proteção (15 m)		(11)
Torre de telecomunicação e área de proteção (10 m)		(11)
Sítios arqueológicos e área de proteção (50 m)		(4;5;6)
Defesa da Floresta Contra Incêndios		
Rede de Pontos de Água		
Ponto de água terrestre e área de proteção (30 m)		(7;8)
Ponto de água misto e área de proteção (100 m)		(7;8)
Ponto de água aéreo e área de proteção (100 m)		(7;8)
Rede Viária Florestal		
1ª e 2ª ordem		(7;8)
3ª ordem		(7;8)
Faixas de Gestão de Combustível		
Rede secundária da faixa de gestão de combustível		(7;8)
Recursos Agrícolas e Florestais		
Reserva Agrícola Nacional		(13)
Regime florestal: Perímetro florestal do Avelanoso		(15)
Ocupação do solo		
Florestas de sobreiro		(10)
Florestas de outros carvalhos		(10)
Recursos Ecológicos		
Corredor ecológico		(15)
Reserva Ecológica Nacional		
Áreas de elevado risco de erosão hídrica do solo		(12)
Áreas estratégicas de proteção e recarga de aquíferos		(12)
Cursos de água e respetivos leitos e margens		(12)
Zonas ameaçadas pelas cheias		(12)
PDM e outros condicionamentos		
Alcateias confirmadas com reprodução confirmada e provável		(14)
Áreas muito críticas para as aves estepárias		(16)
Aglomerados populacionais na envolvente		(2,11)
Área de proteção aos aglomerados e edificado (800 m)		
Apoios agrícolas e ruínas		(2,11)
Área de proteção aos apoios agrícolas e ruínas (10 m)		
Áreas potenciais de exploração de recursos geológicos		(8)
Espaços Agroflorestais e de Conservação		(8)
Espaços residenciais (Solo urbanizado)		(8)
Estrutura Ecológica Municipal		(8)
Área Interditada Área Fortemente Condicionada Área Condicionada (sujeito a parecer ou autorização das entidades) Esquema de folhas 		
(1) - APA (2) - DGT (3) - IP SA (4) - PDM de Vimioso (5) - PDM de Miranda do Douro (6) - Pesquisa documental (7) - PMDFCI de Vimioso (8) - PMDFCI de Miranda do Douro (9) - SNIRH (10) - COS 2018 (11) - Carta Militar 1:25 000, CIGeoE (12) - CCDR-N (13) - DGADR (14) - Pimenta et al.,2023 (15) - PROF (16) - CIBIO 2020		

Z:_PRODUCOES\Comunidade\2023\2023\Mapa_Download\Mapa2023\01_072023_01_01_Data_ProducaoCondiccionamentos_Construcao_A1(84km x 64km)

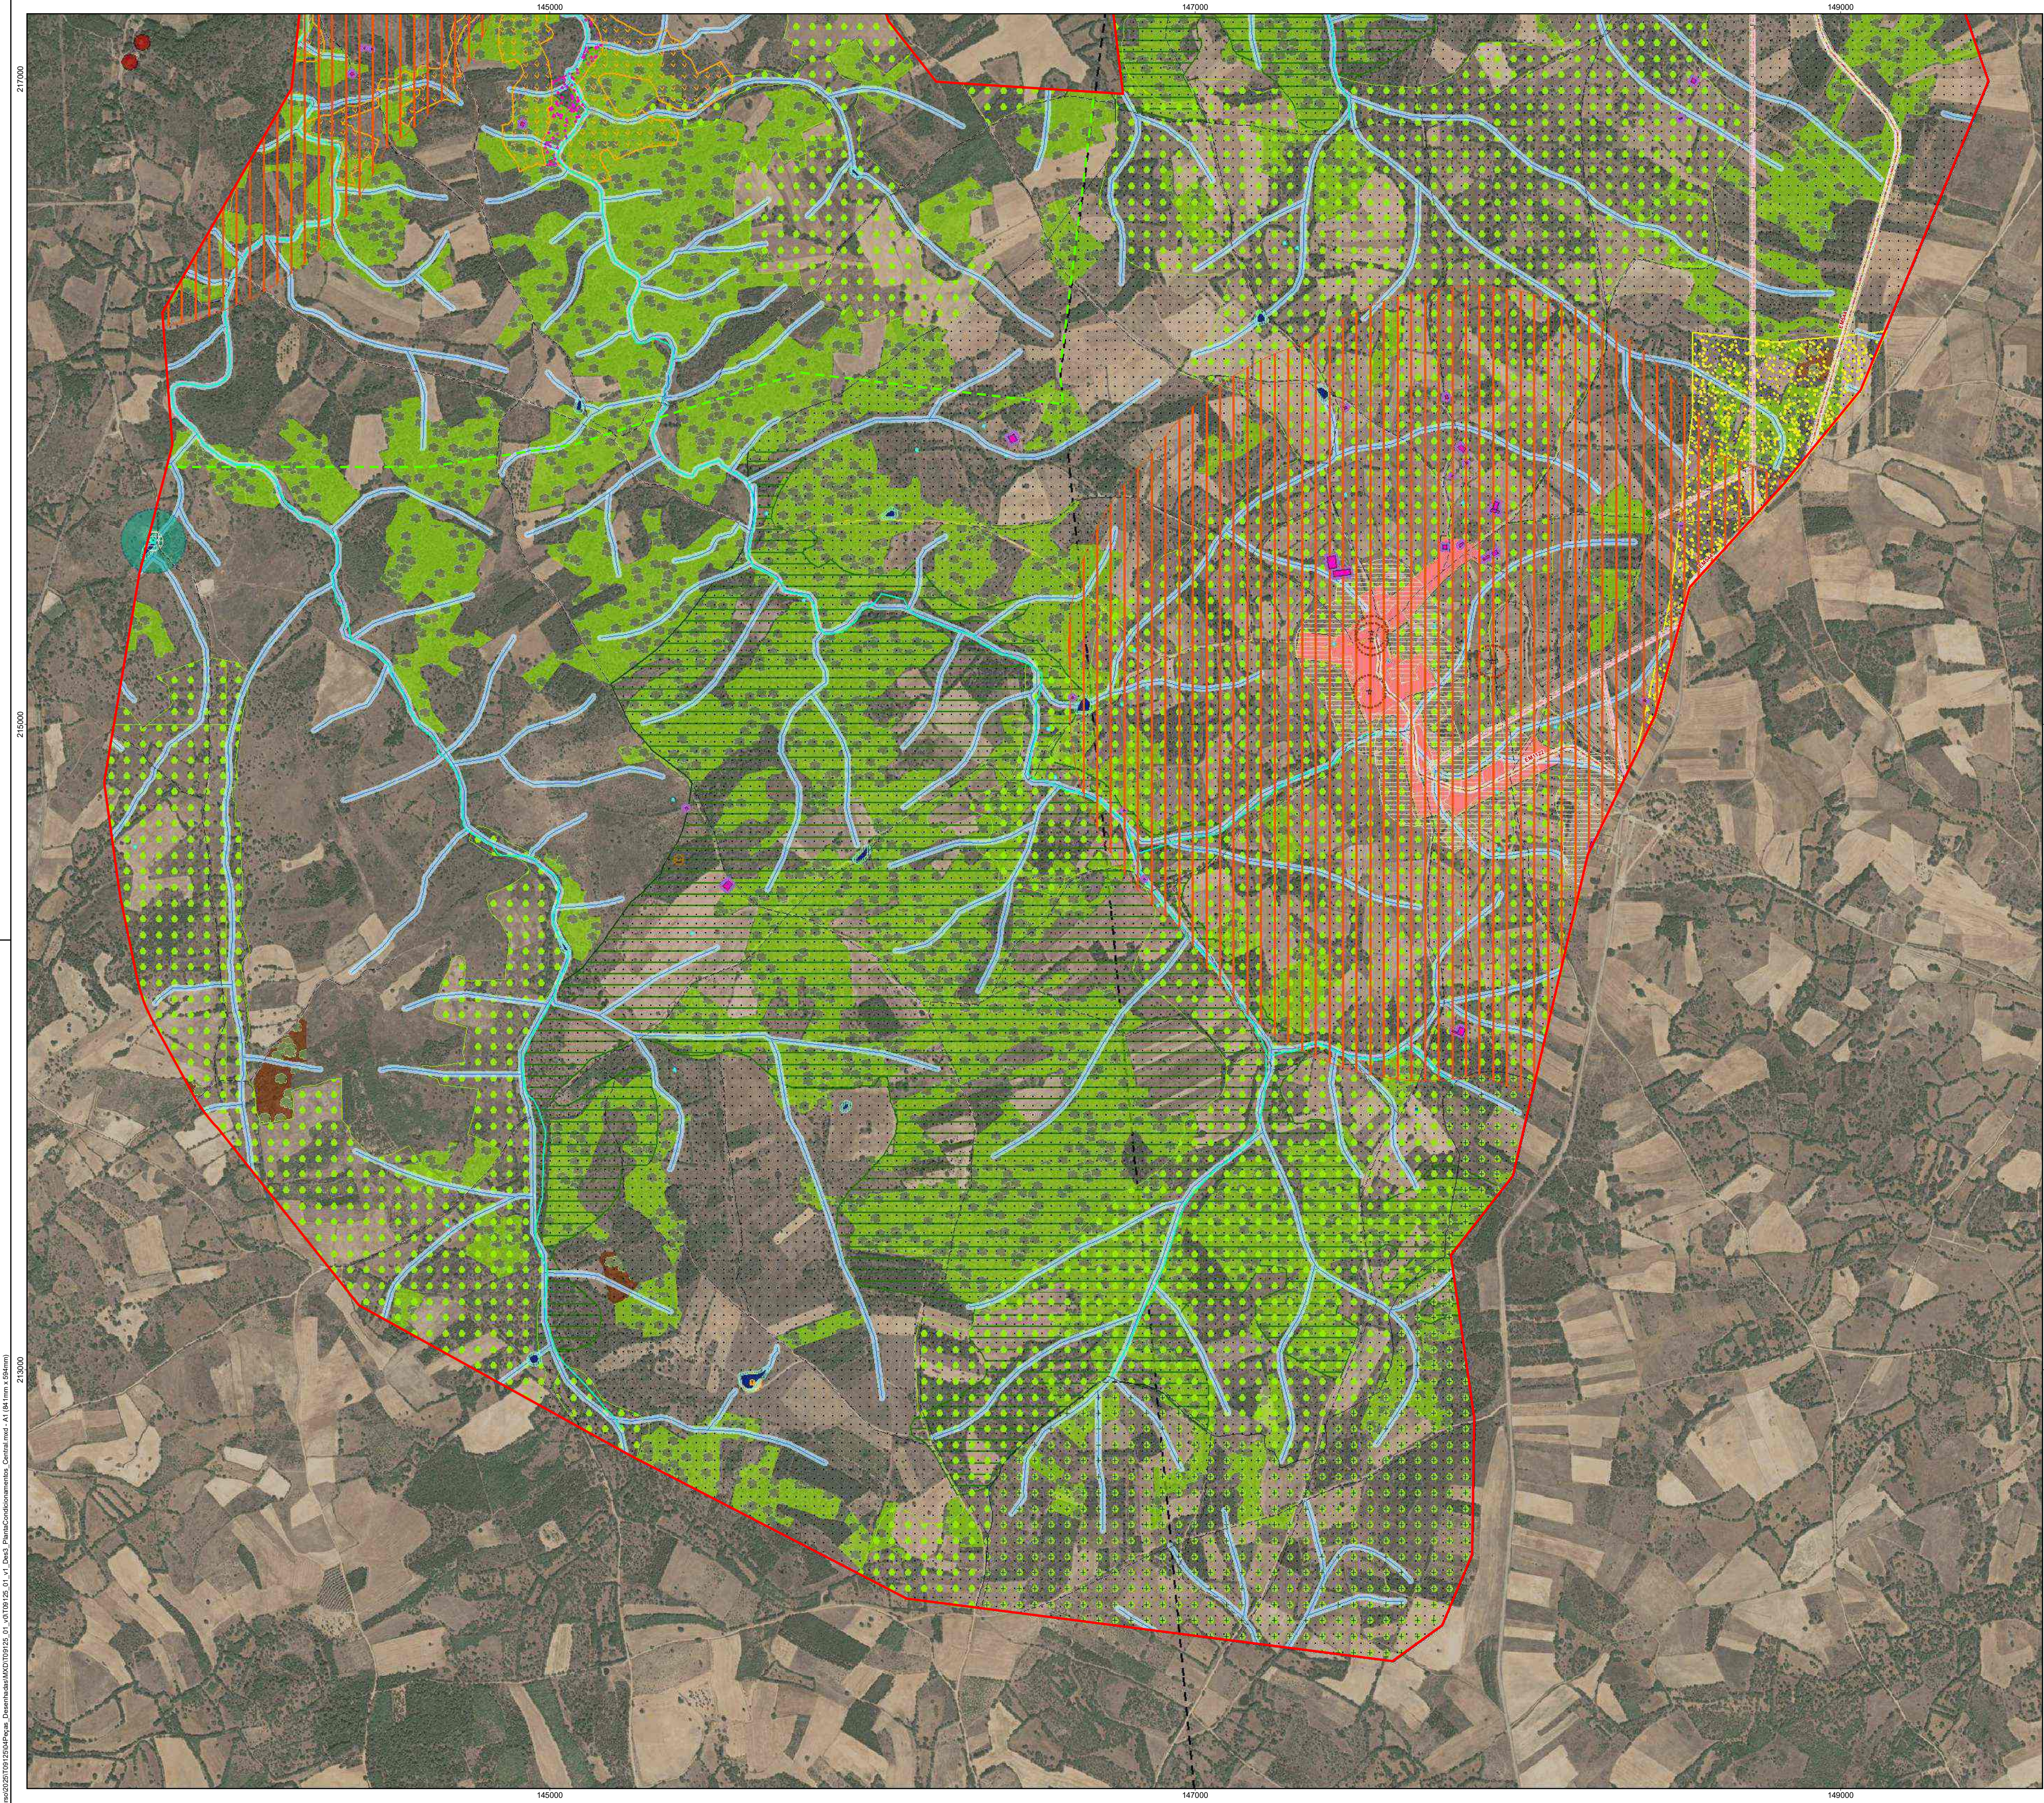

Área de estudo da Central Eólica da Fronteira

Condicionamentos	Paquete Eólico	Fonte informação
Recursos Hídricos		
Linhas de água		(4,11)
Domínio hídrico (10 m)		
Barragem e açude		(2, 11)
Área proteção de de barragem/açude (30 m)		
Charcas e lagoas		(2;11)
Área proteção de charcas/lagoas (10 m)		
Captações subterrâneas		
Tipo		
Nascente		(1;9;11)
Poço		
Furo vertical		
Área proteção das captações subterrâneas (5 m)		
Infraestruturas e Património		
Estradas municipais		(3)
Caminhos municipais		(3)
Zona de servidão non aedificandi de Estradas/Caminhos		
Apoios e linha elétrica de média tensão		(11)
Área de proteção das linhas elétricas (15 m)		
Vértice geodésico e área de proteção (15 m)		(11)
Torre de telecomunicação e área de proteção (10 m)		(11)
Sítios arqueológicos e área de proteção (50 m)		(4;5;6)
Defesa da Floresta Contra Incêndios		
Rede de Pontos de Água		
Ponto de água terrestre e área de proteção (30 m)		(7;8)
Ponto de água misto e área de proteção (100 m)		(7;8)
Ponto de água aéreo e área de proteção (100 m)		(7;8)
Rede Viária Florestal		
1ª e 2ª ordem		(7;8)
3ª ordem		(7;8)
Faixas de Gestão de Combustível		
Rede secundária da faixa de gestão de combustível		(7;8)
Recursos Agrícolas e Florestais		
Reserva Agrícola Nacional		(13)
Regime florestal: Perímetro florestal do Avelanoso		(15)
Ocupação do solo		
Florestas de sobreiro		(10)
Florestas de outros carvalhos		(10)
Recursos Ecológicos		
Corredor ecológico		(15)
Reserva Ecológica Nacional		
Áreas de elevado risco de erosão hídrica do solo		(12)
Áreas estratégicas de proteção e recarga de aquíferos		(12)
Cursos de água e respetivos leitos e margens		(12)
Zonas ameaçadas pelas cheias		(12)
PDM e outros condicionamentos		
Alcateias confirmadas com reprodução confirmada e provável		(14)
Áreas muito críticas para as aves estepárias		(16)
Aglomerados populacionais na envolvente		(2,11)
Área de proteção aos aglomerados e edificado (800 m)		
Apoios agrícolas e ruínas		(2,11)
Área de proteção aos apoios agrícolas e ruínas (10 m)		
Áreas potenciais de exploração de recursos geológicos		(8)
Espaços Agroflorestais e de Conservação		(8)
Espaços residenciais (Solo urbanizado)		(8)
Estrutura Ecológica Municipal		(8)
Área Interdita Área Fortemente Condicionada Área Condicionada (sujeito a parecer ou autorização das entidades) Esquema de folhas (1) - APA (2) - DGT (3) - IP SA (4) - PDM de Vimioso (5) - PDM de Miranda do Douro (6) - Pesquisa documental (7) - PMDFCI de Vimioso (8) - PMDFCI de Miranda do Douro (9) - SNIRH (10) - COS 2018 (11) - Carta Militar 1:25 000, CI GeoE (12) - CCDDR-N (13) - DGADR (14) - Pimenta et al., 2023 (15) - PROF (16) - CIBIO 2020		

Projeto da Central Eólica da Fronteira

Proposta de Definição do Âmbito

M&A Portugal

SGS

Planta de Condicionamentos da Central Eólica da Fronteira

DATA: 09/07/2026

DESENHO: DMB

PROJECTO: -

VERIFICOU: AMF

ESCALA: 1/10000

DESENHO Nº: 3

Fonte: OrtoSat 30 cm - Portugal Continental – 2023 (DGT)

Sistema de Coordenadas: ETRS89/PT-TM06

Elipsóide: GRS80

Projeção: Transversa de Mercator

0 100 200 m