


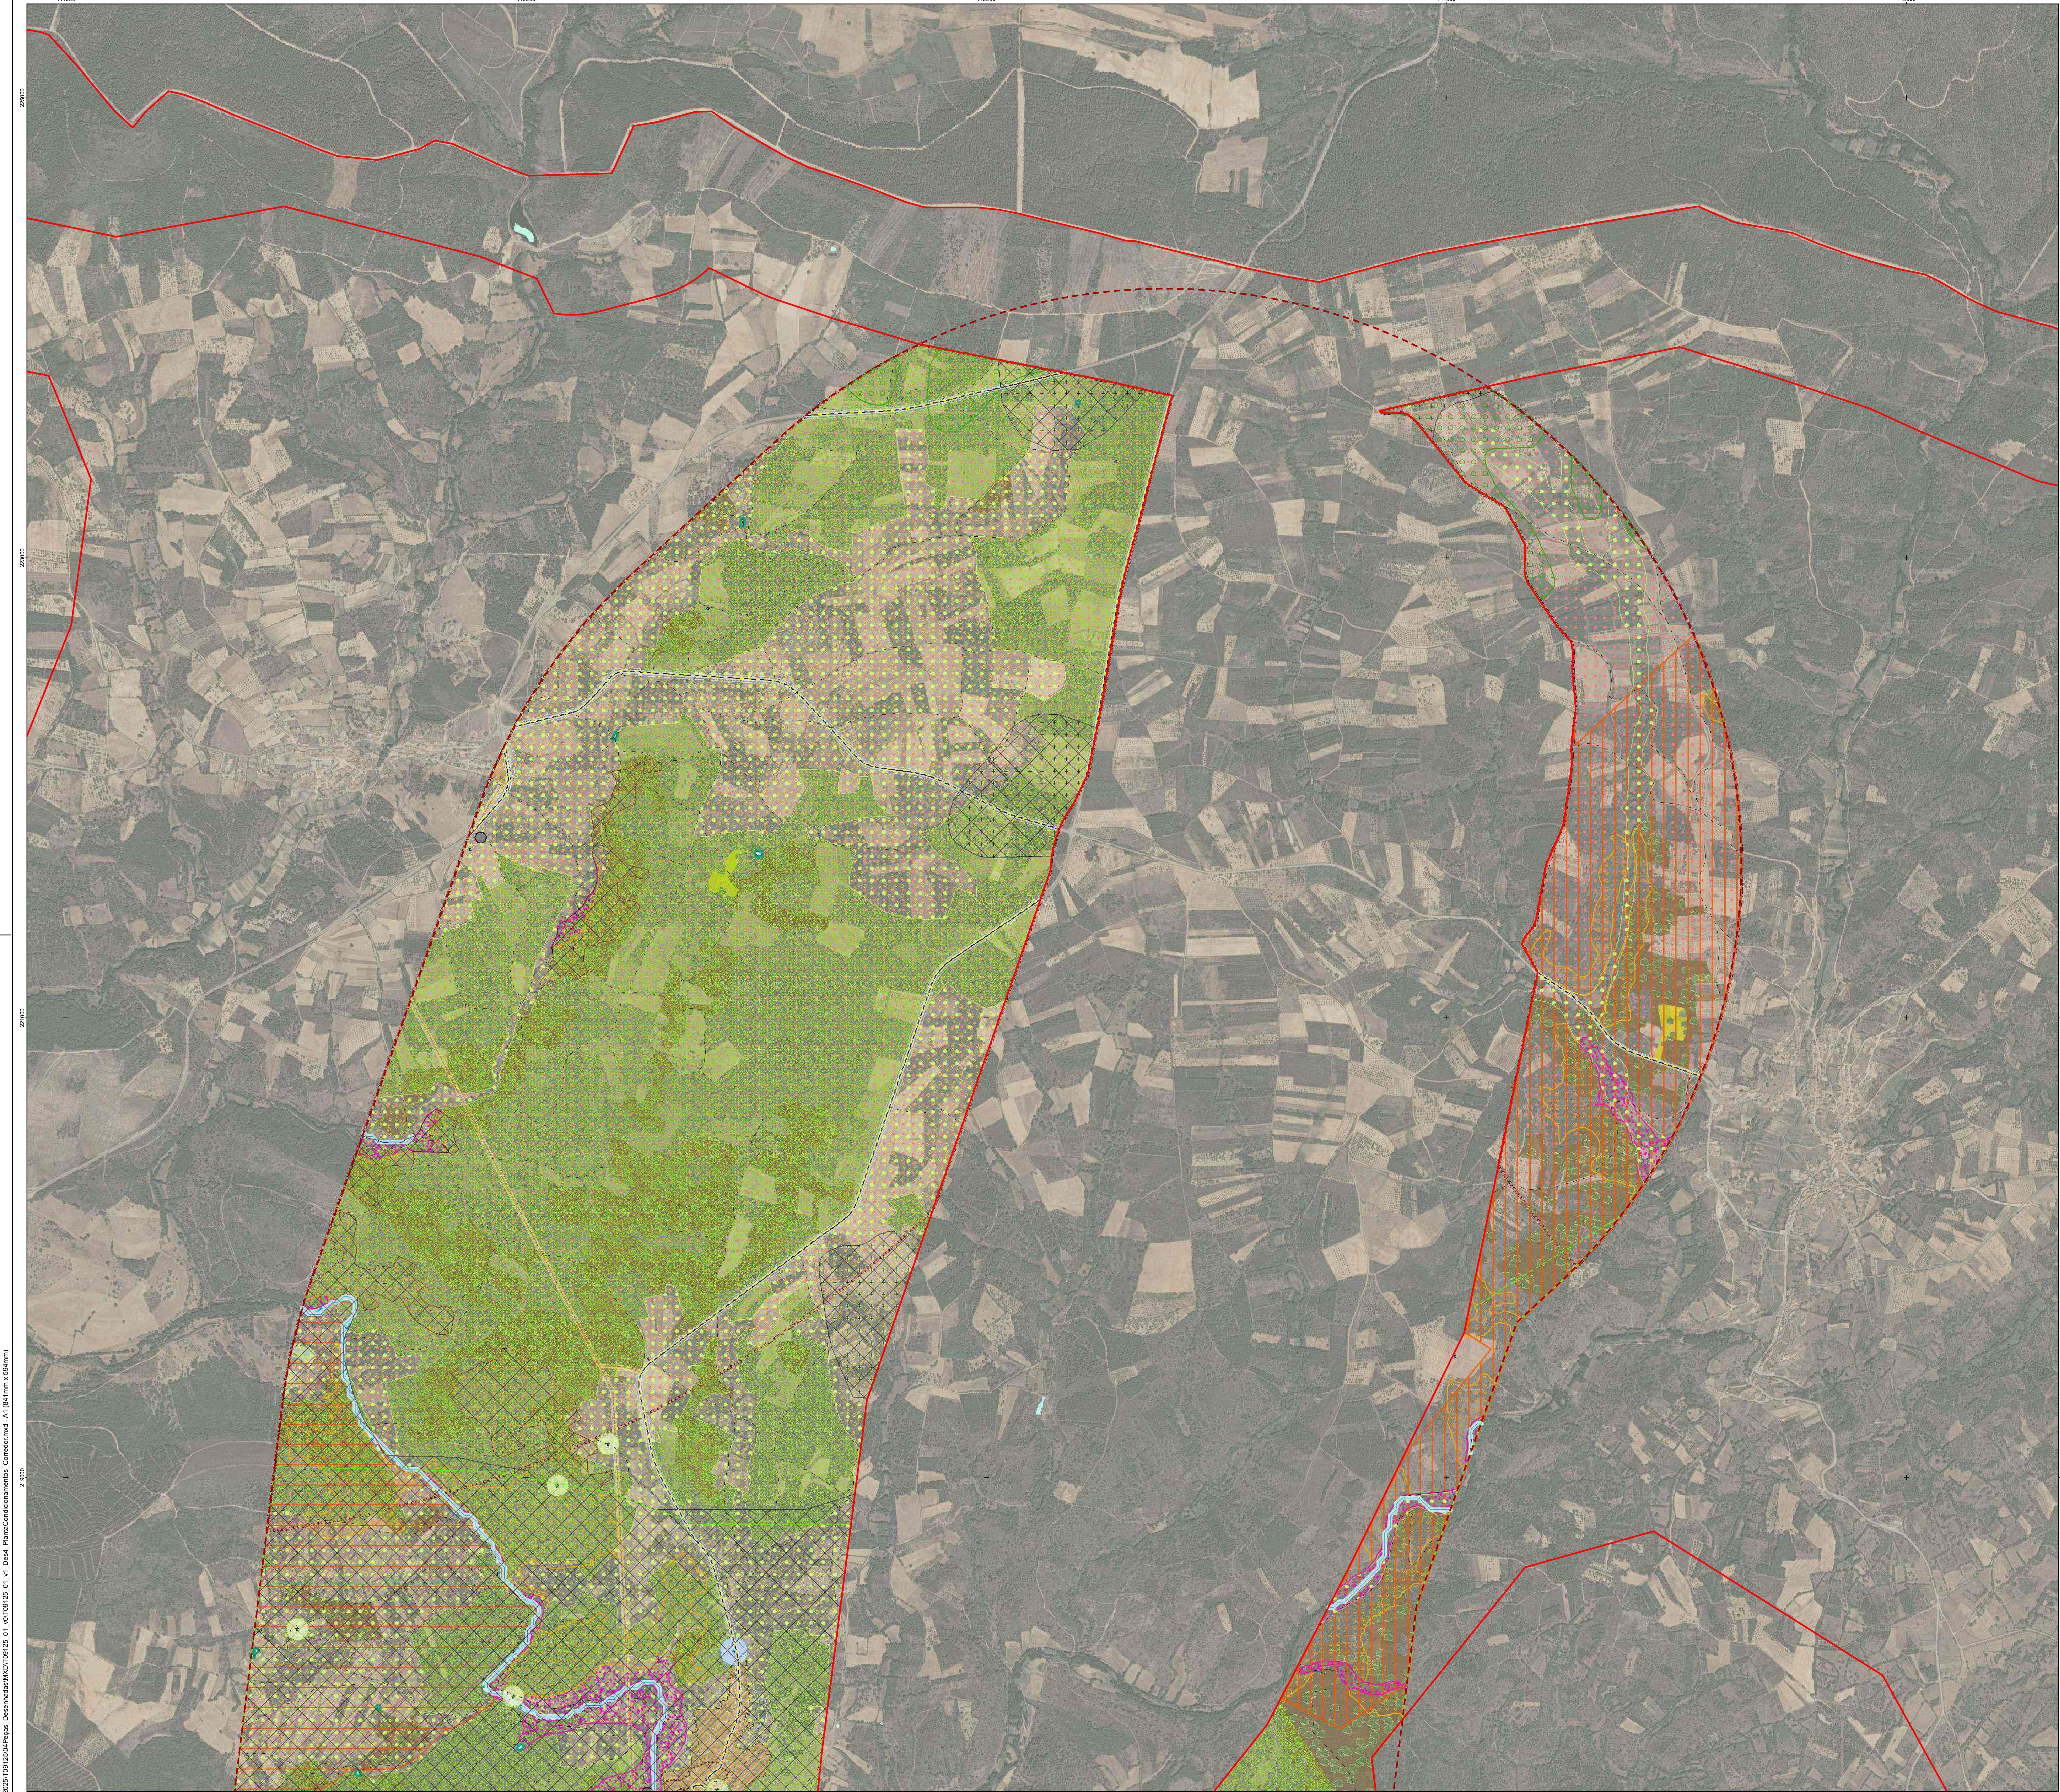

Z:\PROJ\CAD\Des_Canal2023\100\100\Mapas_Download\Mapas\Condicionam_01_01_2023\Des_PlanosCondicionam_01_01_2023.dwg


Fonte: OrtoSat 30 cm - Portugal Continental - 2023 (DGT)
Sistema de Coordenadas: ETRS89/PT-TM06
Eipóide: GRS80
Projeção: Transversa de Mercator

- Área de estudo da Central Eólica da Fronteira
- Área de estudo alargada da ligação à RESP
- Corredores de Estudo da ligação à RESP
- Corredor A
- Corredor B

0 100 200 m

Condicionamentos		Apoios da linha	Sobrevoos da linha
Recursos Hídricos			
Rede hidrográfica principal			
Domínio hídrico (10 m)			
Albufeira da Bemposta			
Albufeira de Picote			
Zona de proteção da Albufeira (100 m)			
Zona de proteção da Albufeira (500 m)			
Charcas e lagoas			
Área de proteção de charcas/lagoas (10 m)			
Captações de subterrâneas			
Tipo			
Furo vertical			
Poço			
Área de proteção das captações subterrâneas (5 m)			
Captações de água de abastecimento público			
Zona proteção de captações de água de abastecimento público			
Infraestruturas e Património			
Barragem de Picote			
Área de proteção da barragem (50 m)			
Central Hidroelétrica Picote II			
Posto de corte de Picote			
Apoios e linha elétrica de média tensão (30 kV) e respetivas áreas proteção (7,5 m)			
Apoios e linha elétrica de muito alta tensão (220 kV) e respetivas áreas proteção (22,5 m)			
Vértice geodésico e área de proteção (15 m)			
Rede de Nivelamento Geométrico de Alta Precisão – Marcas de nivelamento			
Zona desobstrução do feixe hertziano			
Itinerário complementar e zona de servidão non <i>aedificandi</i>			
Estrada nacional e zona de servidão non <i>aedificandi</i>			
Estrada municipal e zona de servidão non <i>aedificandi</i>			
Património classificado e em vias de classificação			
Zona Especial de Proteção (ZEP)			
Zona Geral de Proteção (ZGP)			
Ocorrências patrimoniais			
Área de proteção de ocorrências patrimoniais (50m)			
Defesa da Floresta Contra Incêndios			
Rede de Pontos de Água			
Ponto de água terrestre e área de proteção (30 m)			
Ponto de água misto e área de proteção (100 m)			
Ponto de água aéreo e área de proteção (100 m)			
Rede Viária Florestal			
1ª e 2ª ordem			
3ª ordem			
Faixas de Gestão de Combustível			
Rede secundária da faixa de gestão de combustível*			
*No caso das faixas de gestão de combustível associadas a outras linhas elétricas, é referido a instalação de apoios			
Recursos Agrícolas e Florestais			
Reserva Agrícola Nacional			
Regime florestal: Perímetro florestal do Avelanos			
Ocupação do Solo			
Florestas de outros carvalhos			
Florestas de sobreiro			
Olivais			
Recursos Ecológicos			
Corredor ecológico			
Reserva Ecológica Nacional			
Albufeiras e respetivos leitos, margens e faixas de proteção			
Áreas de instabilidade de vertentes			
Áreas de elevado risco de erosão hídrica do solo			
Áreas estratégicas de proteção e recarga de aquíferos			
Cursos de água e respetivos leitos e margens			
Zonas ameaçadas pelas cheias			
Rede Natura 2000			
Zonas Especiais de Conservação			
Zonas de Proteção Especial			
Rede Nacional de Áreas Protegidas			
Parque Natural do Douro Internacional			
PDM e outros condicionamentos			
Alcateias			
Áreas muito críticas para aves estepárias			
Áreas muito críticas para aves de rapina			
Áreas muito críticas para outras aves			
Áreas potenciais de exploração de recursos geológicos			
Alojamentos locais e área de proteção (100 m)			
Aglomerado rural			
Espaço agrícola			
Espaço destinado a equipamentos e outras estruturas ou ocupações			
Espaço florestal			
Espaço natural e paisagístico			
Espaços afetos a atividades industriais			
Espaços afetos à exploração de recursos geológicos			
Espaços de atividades económicas			
Espaços residenciais			
Edificações dispersas			
Estrutura Ecológica Municipal			
Unidades Operativas de Planeamento e Gestão (UOPG)			
Legenda			
Área Interdita			
Área Fortemente Condicionada			
Área Condicionada (sujeito a parecer ou autorização das entidades)			
Áreas Sem Condicionamentos			

Esquema de folhas

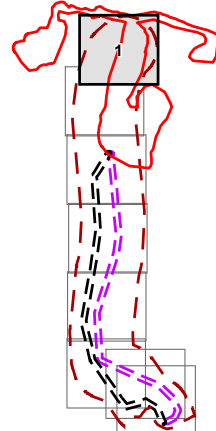


Projeto da Central Eólica da Fronteira Proposta de Definição do Âmbito				 	
Planta de Condicionamentos da Ligação em Muito Alta Tensão ao Posto de Corte de Picote					
DATA:	09/07/2026	DESENHOU:	PROJECTOU:	ESCALA:	DESENHO Nº:
FOLHA:	1/6	A1	-	1/10000	4



Sistema de Coordenadas: ETRS89/PT-TM06
Elipsóide: GRS80
Projeção: Transversa de Mercator

- 0 100 200 m

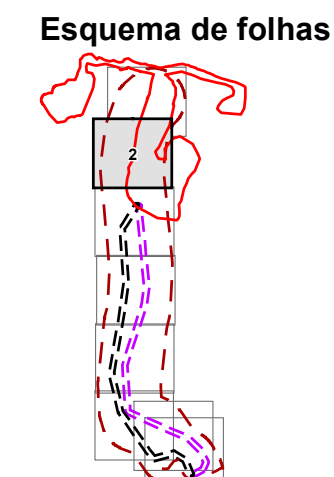



 **MF&A**
Portugal

 **ISO 9001**


 **SGS**

Sistema de Coordenadas: ETRS89/PT-TM06
Elipsóide: GRS80
Projeção: Transversa de Mercator

0 100 200 m

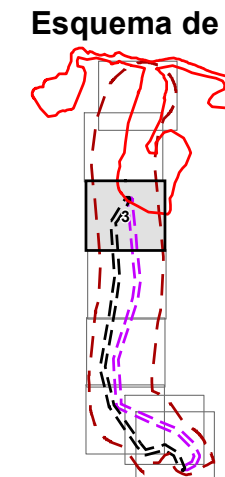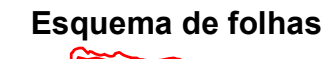

Projeto da Central Eólica da Fronteira Proposta de Definição do Âmbito							
Planta de Condicionamentos da Ligação em Muito Alta Tensão ao Posto de Corte de Picote							
DATA: 09/07/2026		DESENHOU: DMB	PROJECTOU: -	VERIFICOU: AMF	ESCALA: 1/10000		DESENHO Nº: 4
FOLHA: 3/6		A1					

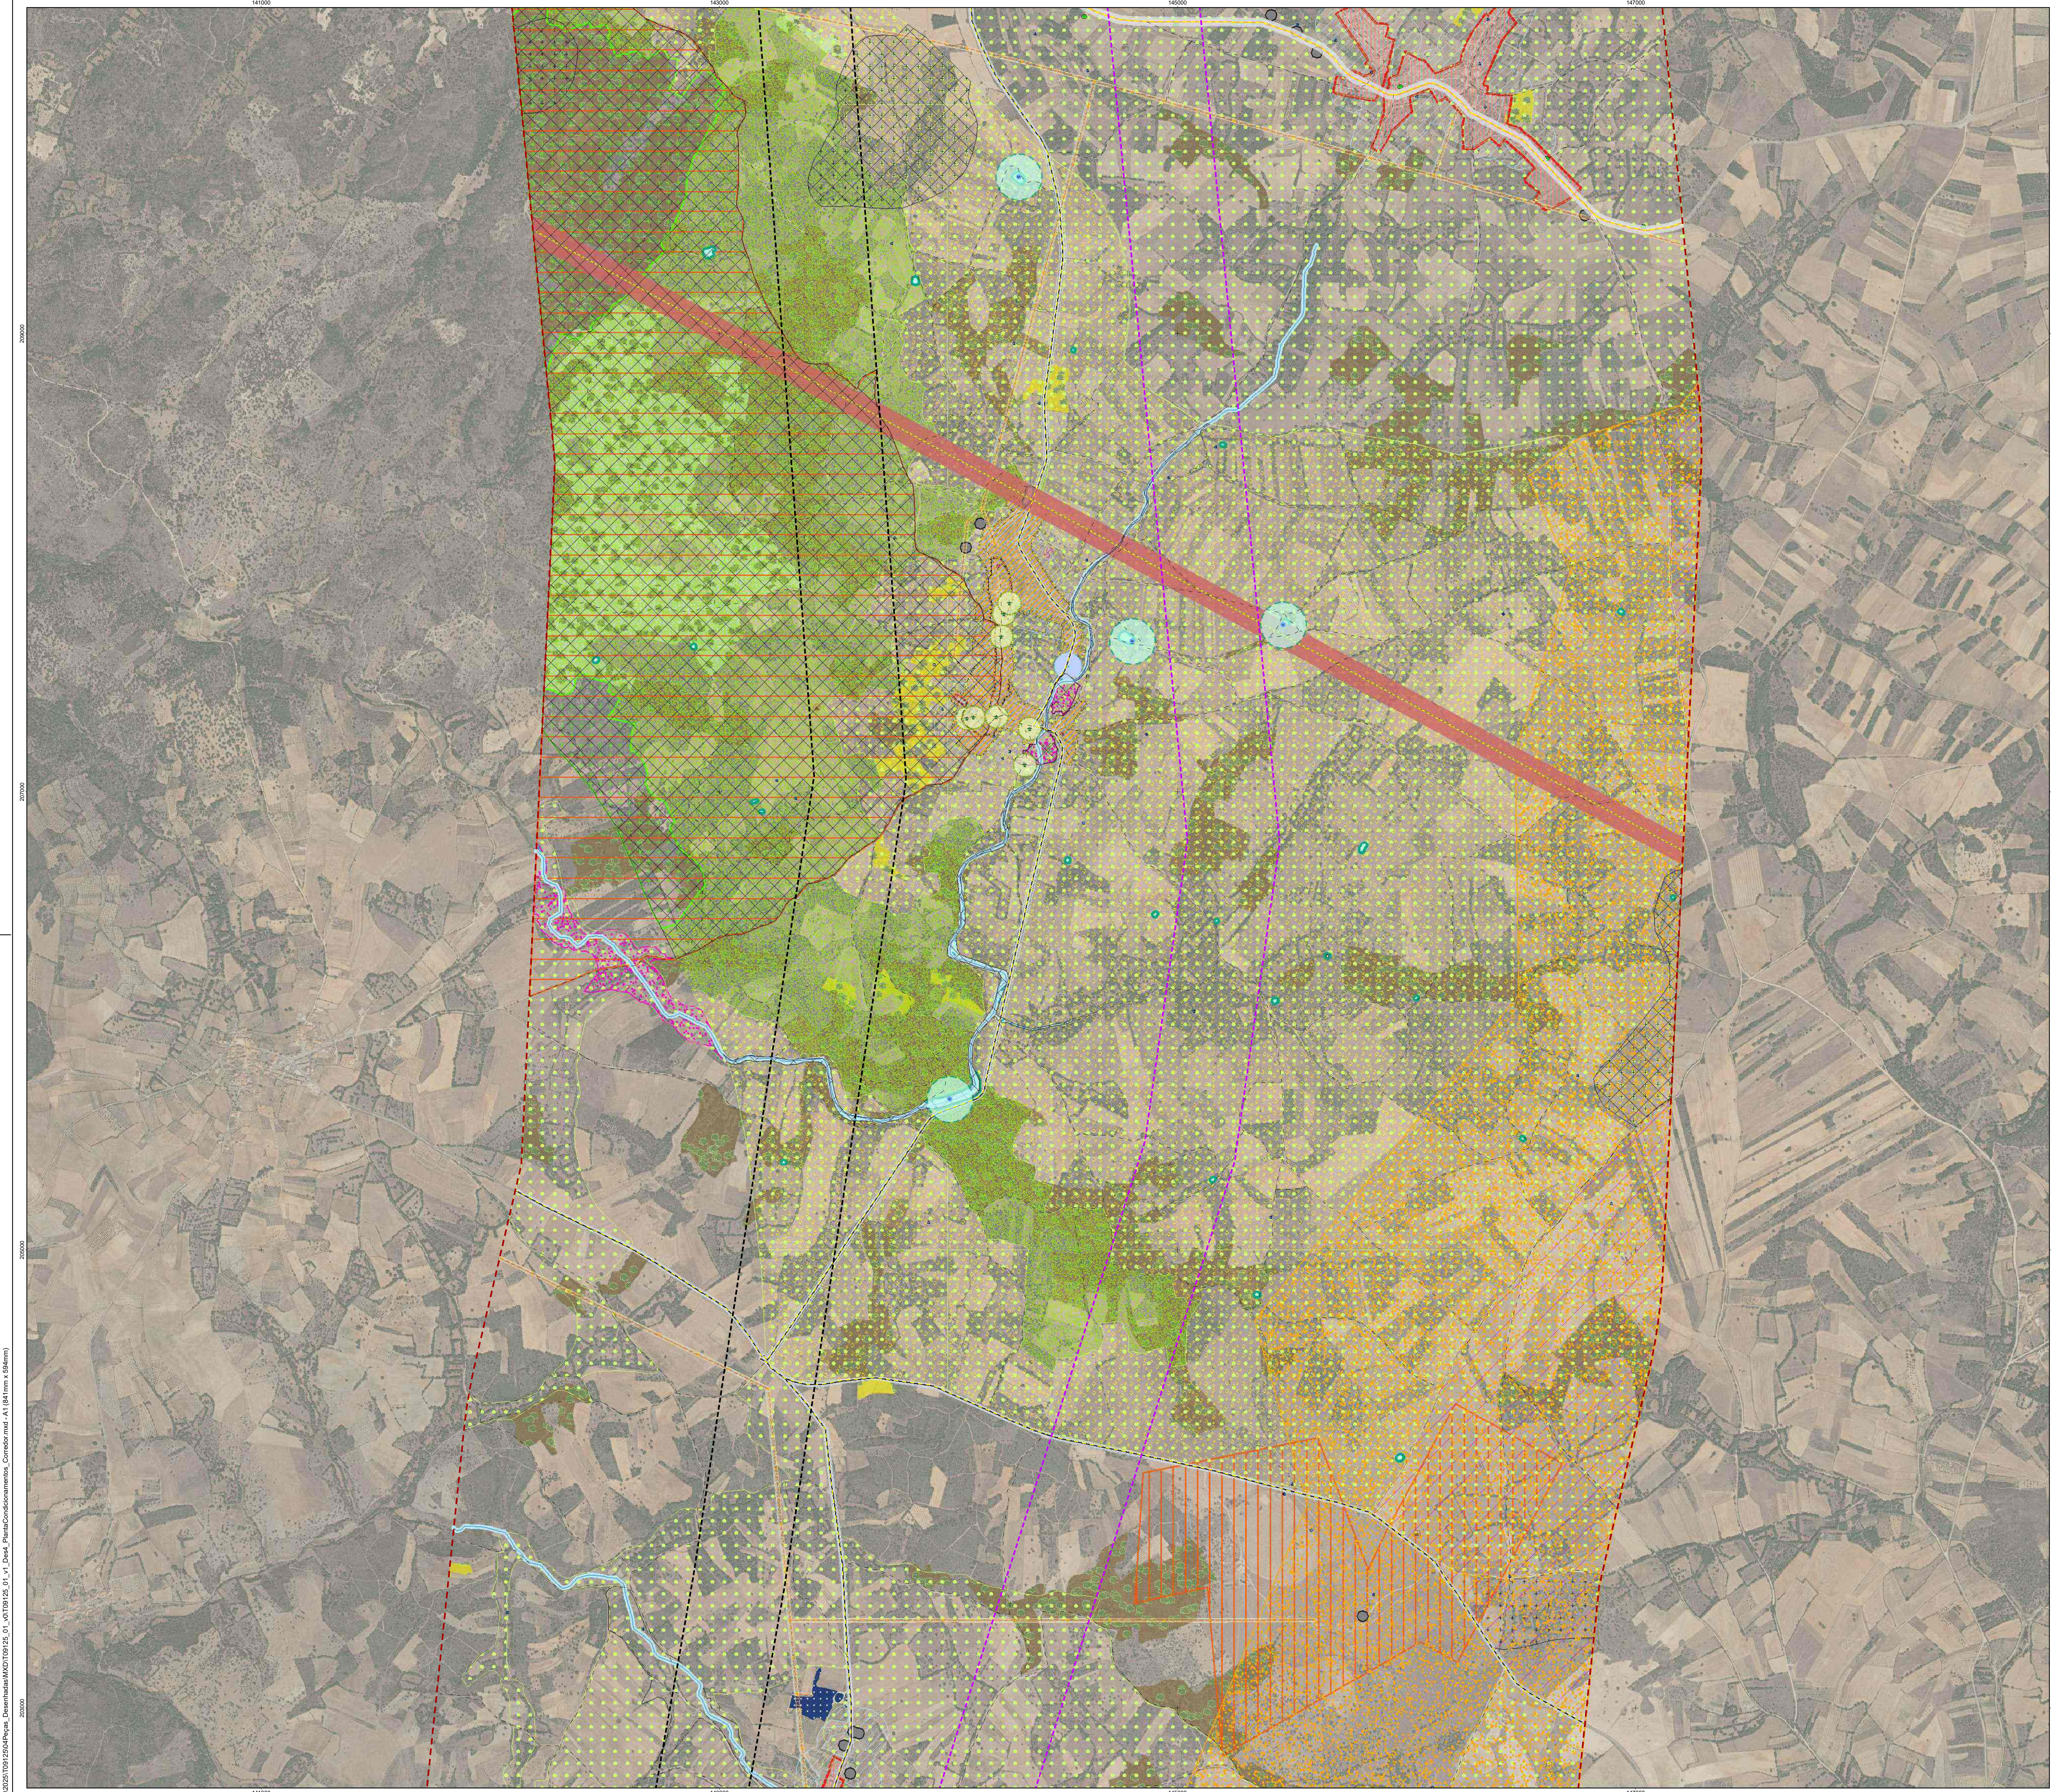

Fonte: OrtoSat 30 cm - Portugal Continental - 2023 (DGT)
Sistema de Coordenadas: ETRS89/PT-TM06
Eipóide: GRS80
Projeção: Transversa de Mercator


- Área de estudo da Central Eólica da Fronteira
- Área de estudo alargada da ligação à RESP
- Corredores de Estudo da ligação à RESP
- Corredor A
- Corredor B

0 100 200 m


Condicionamentos		Apoios da linha	Sobrevoos da linha
Recursos Hídricos			
Rede hidrográfica principal			
Domínio hídrico (10 m)			
Albufeira de Bemposta			
Albufeira de Picote			
Zona de proteção da Albufeira (100 m)			
Zona de proteção da Albufeira (500 m)			
Charcas e lagoas			
Área de proteção de charcas/lagoas (10 m)			
Captações de subterrâneas			
Tipo			
Furo vertical			
Poço			
Área de proteção das captações subterrâneas (5 m)			
Captações de água de abastecimento público			
Zona proteção de captações de água de abastecimento público			
Infraestruturas e Património			
Barragem de Picote			
Área de proteção da barragem (50 m)			
Central Hidroelétrica Picote II			
Posto de corte de Picote			
Apoios e linha elétrica de média tensão (30 kV) e respetivas áreas proteção (7,5 m)			
Apoios e linha elétrica de muito alta tensão (220 kV) e respetivas áreas proteção (22,5 m)			
Vértice geodésico e área de proteção (15 m)			
Rede de Nivelamento Geométrico de Alta Precisão – Marcas de nivelamento			
Zona desobstrução do feixe hertziano			
Itinerário complementar e zona de servidão non aedificandi			
Estrada nacional e zona de servidão non aedificandi			
Estrada municipal e zona de servidão non aedificandi			
Património classificado e em vias de classificação			
Zona Especial de Proteção (ZEP)			
Zona Geral de Proteção (ZGP)			
Ocorrências patrimoniais			
Área de proteção de ocorrências patrimoniais (50m)			
Defesa da Floresta Contra Incêndios			
Rede de Pontos de Água			
Ponto de água terrestre e área de proteção (30 m)			
Ponto de água misto e área de proteção (100 m)			
Ponto de água aéreo e área de proteção (100 m)			
Rede Viária Florestal			
1ª e 2ª ordem			
3ª ordem			
Faixas de Gestão de Combustível			
Rede secundária da faixa de gestão de combustível*			
*No caso das faixas de gestão de combustível associadas a outras linhas elétricas, é interdito a instalação de apoios			
Recursos Agrícolas e Florestais			
Reserva Agrícola Nacional			
Regime florestal: Perímetro florestal do Avelanos			
Ocupação do Solo			
Florestas de outros carvalhos			
Florestas de sobreiro			
Olivais			
Recursos Ecológicos			
Corredor ecológico			
Reserva Ecológica Nacional			
Albufeiras e respetivos leitos, margens e faixas de proteção			
Áreas de instabilidade de vertentes			
Áreas de elevado risco de erosão hídrica do solo			
Áreas estratégicas de proteção e recarga de aquíferos			
Cursos de água e respetivos leitos e margens			
Zonas ameaçadas pelas cheias			
Rede Natura 2000			
Zonas Especiais de Conservação			
Zonas de Proteção Especial			
Rede Nacional de Áreas Protegidas			
Parque Natural do Douro Internacional			
PDM e outros condicionamentos			
Alcateias			
Áreas muito críticas para aves estepárias			
Áreas muito críticas para aves de rapina			
Áreas muito críticas para outras aves			
Áreas potenciais de exploração de recursos geológicos			
Alojamentos locais e área de proteção (100 m)			
Agglomerado rural			
Espaço agrícola			
Espaço destinado a equipamentos e outras estruturas ou ocupações			
Espaço florestal			
Espaço natural e paisagístico			
Espaços afetos a atividades industriais			
Espaços afetos à exploração de recursos geológicos			
Espaços de atividades económicas			
Espaços residenciais			
Edificações dispersas			
Estrutura Ecológica Municipal			
Unidades Operativas de Planeamento e Gestão (UOPG)			

- Área Interdita
- Área Fortemente Condicionada
- Área Condicionada (sujeito a parecer ou autorização das entidades)
- Áreas Sem Condicionamentos

Esquema de folhas

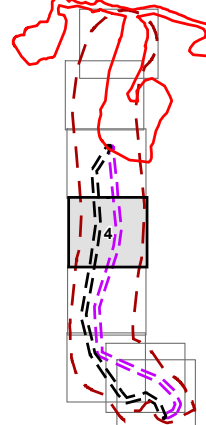

Projeto da Central Eólica da Fronteira Proposta de Definição do Âmbito					 	
Planta de Condicionamentos da Ligação em Muito Alta Tensão ao Posto de Corte de Picote						
DATA:	09/07/2026	DESENHOU:	PROJECTOU:	VERIFICOU:	ESCALA:	DESENHO Nº:
FOLHA:	4/6	A1	DMB	-	AMF	1/10000
						4

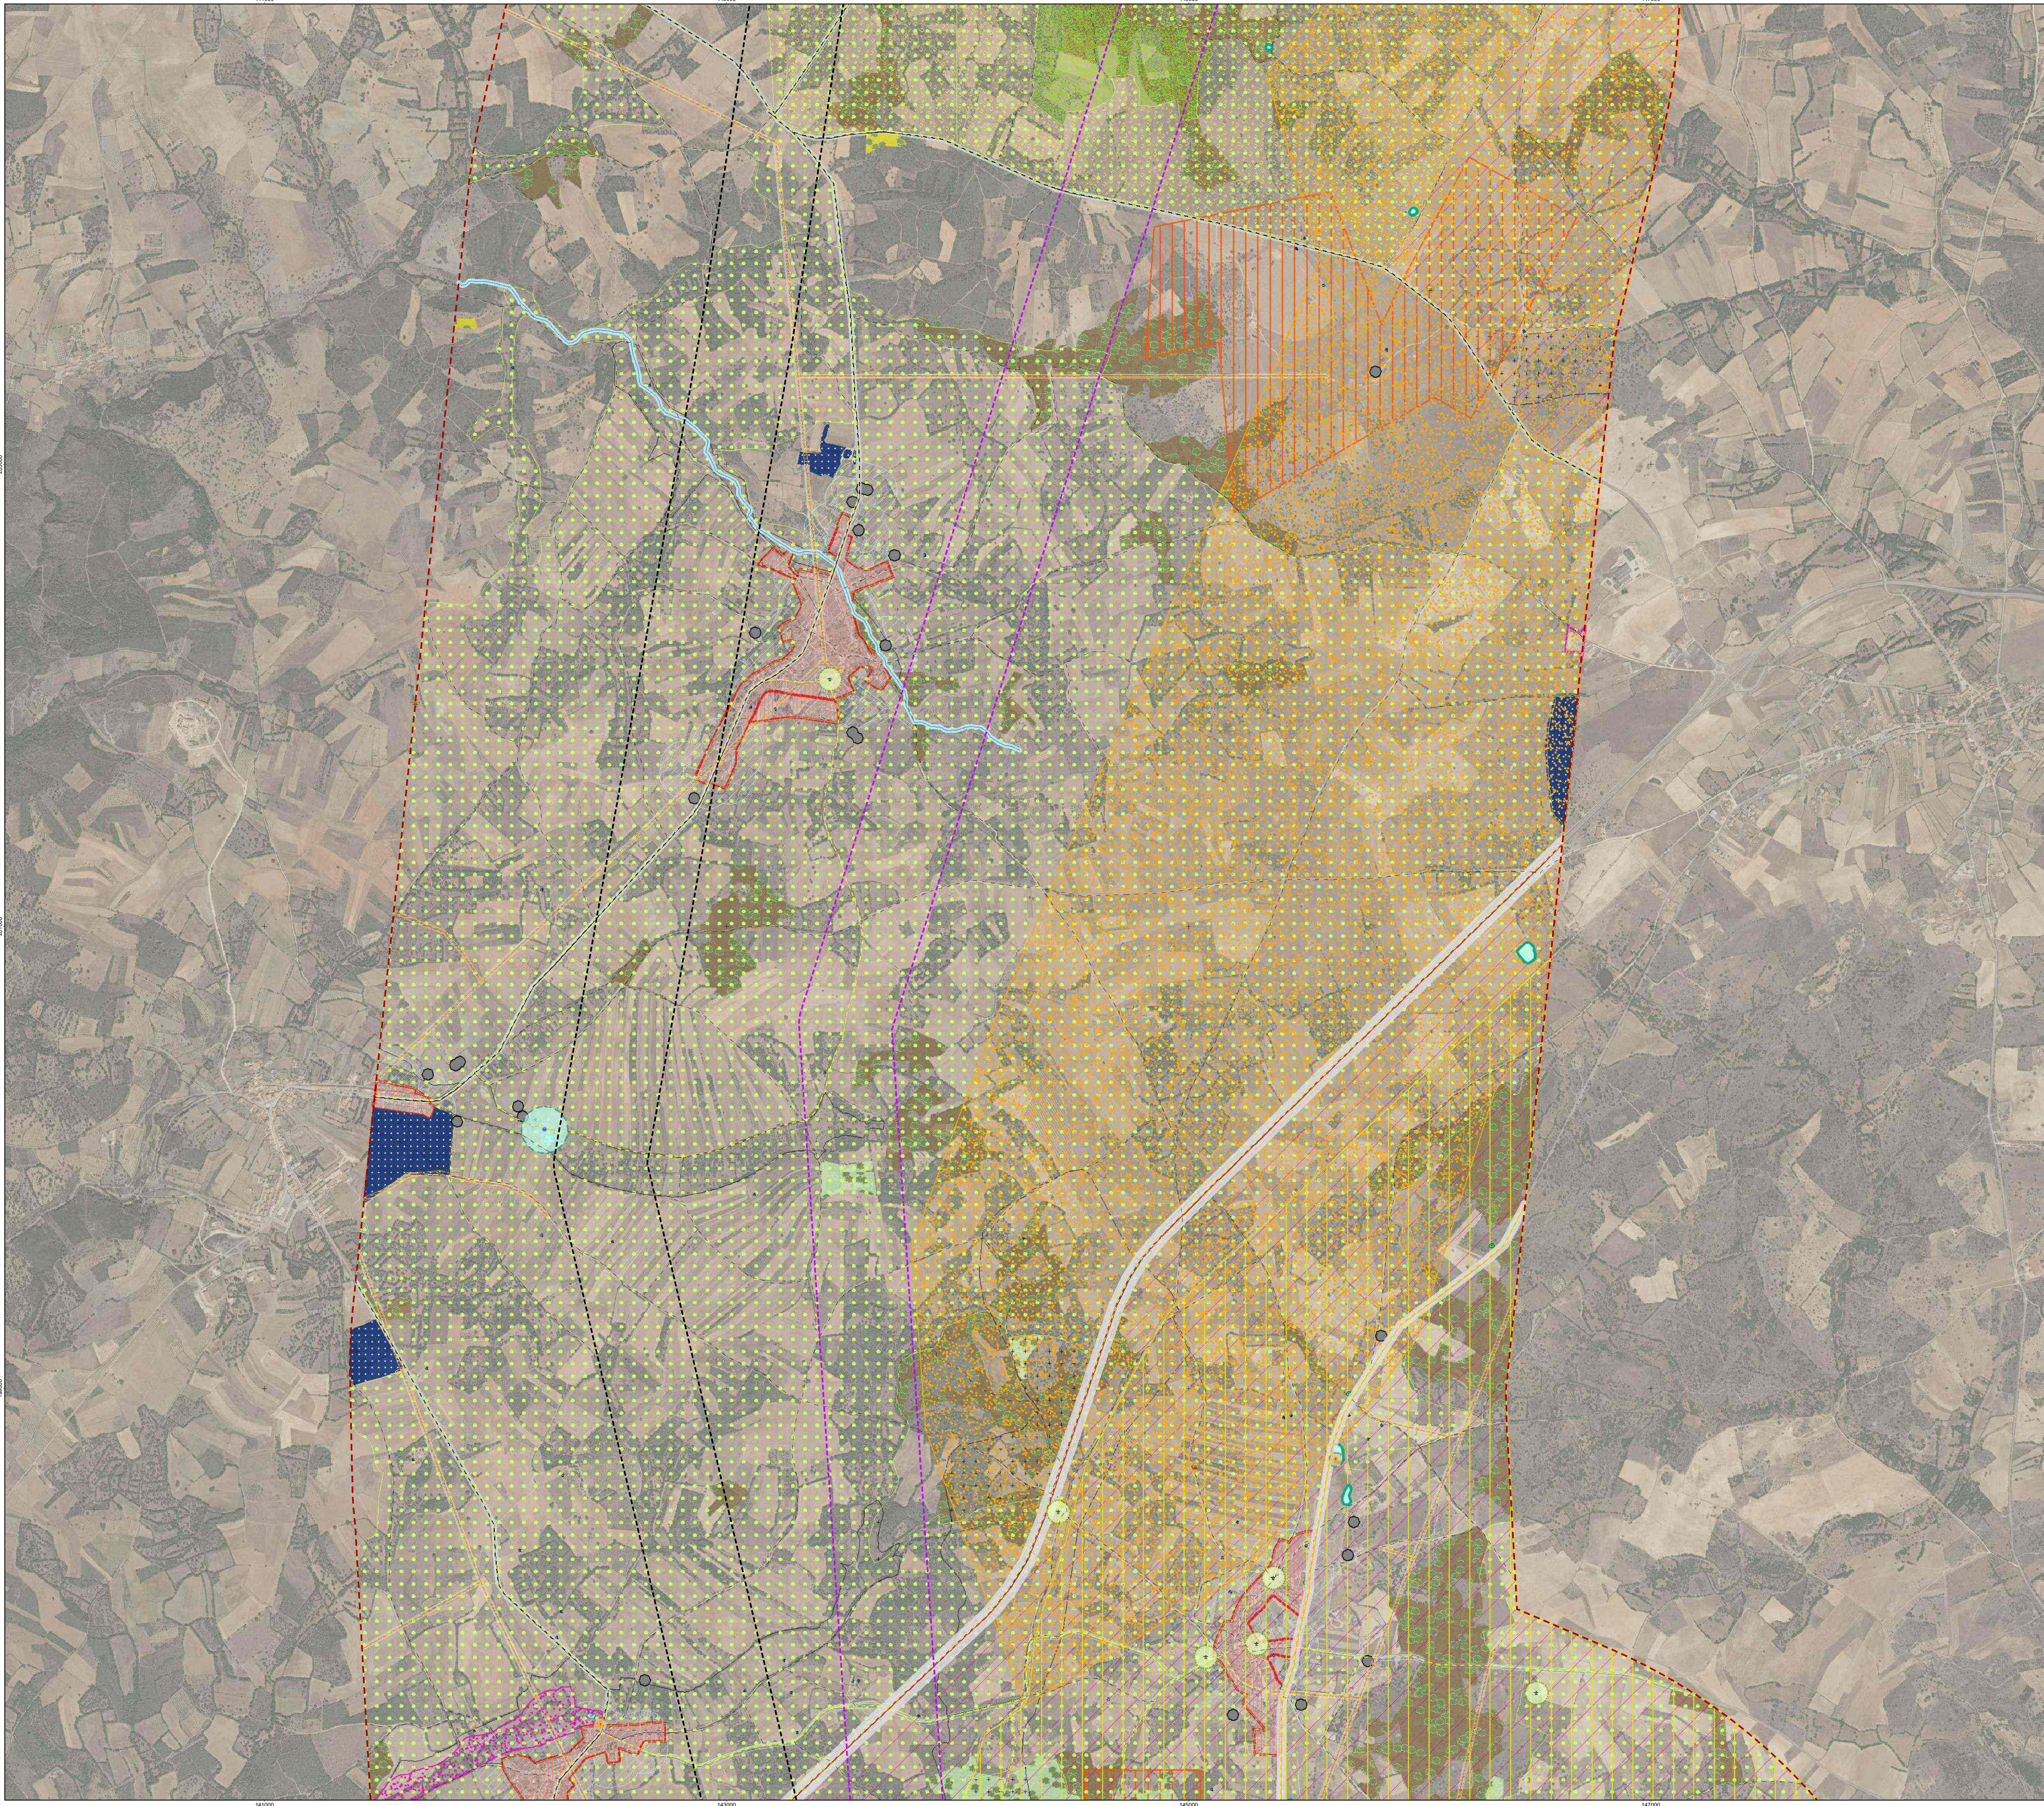


Fonte: OrtoSat 30 cm - Portugal Continental - 2023 (DGT)
Sistema de Coordenadas: ETRS89/PT-TM06
Eipóide: GRS80
Projeção: Transversa de Mercator

- Área de estudo da Central Eólica da Fronteira
- Área de estudo alargada da ligação à RESP
- Corredores de Estudo da ligação à RESP
- Corredor A
- Corredor B


0 100 200 m

Condicionamentos		Apoios da linha	Sobrevoos da linha
Recursos Hídricos			
Rede hidrográfica principal			
Domínio hídrico (10 m)			
Albufeira de Bemposta			
Albufeira de Picote			
Zona de proteção da Albufeira (100 m)			
Zona de proteção da Albufeira (500 m)			
Charcas e lagoas			
Área de proteção de charcas/lagoas (10 m)			
Captações de subterrâneas			
Tipo			
Furo vertical			
Poço			
Área de proteção das captações subterrâneas (5 m)			
Captações de água de abastecimento público			
Zona proteção de captações de água de abastecimento público			
Infraestruturas e Património			
Barragem de Picote			
Área de proteção da barragem (50 m)			
Central Hidroelétrica Picote II			
Posto de corte de Picote			
Apoios e linha elétrica de média tensão (30 kV) e respetivas áreas proteção (7,5 m)			
Apoios e linha elétrica de muito alta tensão (220 kV) e respetivas áreas proteção (22,5 m)			
Vértice geodésico e área de proteção (15 m)			
Rede de Nivelamento Geométrico de Alta Precisão – Marcas de nivelamento			
Zona desobstrução do feixe hertziano			
Itinerário complementar e zona de servidão non aedificandi			
Estrada nacional e zona de servidão non aedificandi			
Estrada municipal e zona de servidão non aedificandi			
Património classificado e em vias de classificação			
Zona Especial de Proteção (ZEP)			
Zona Geral de Proteção (ZGP)			
Ocorrências patrimoniais			
Área de proteção de ocorrências patrimoniais (50m)			
Defesa da Floresta Contra Incêndios			
Rede de Pontos de Água			
Ponto de água terrestre e área de proteção (30 m)			
Ponto de água misto e área de proteção (100 m)			
Ponto de água aéreo e área de proteção (100 m)			
Rede Viária Florestal			
1ª e 2ª ordem			
3ª ordem			
Faixas de Gestão de Combustível			
Rede secundária da faixa de gestão de combustível*			
*No caso das faixas de gestão de combustível associadas a outras linhas elétricas, é referido a instalação de apoios			
Recursos Agrícolas e Florestais			
Reserva Agrícola Nacional			
Regime florestal: Perímetro florestal do Avelanos			
Ocupação do Solo			
Florestas de outros carvalhos			
Florestas de sobreiro			
Olivais			
Recursos Ecológicos			
Corredor ecológico			
Reserva Ecológica Nacional			
Albufeiras e respetivos leitos, margens e faixas de proteção			
Áreas de instabilidade de vertentes			
Áreas de elevado risco de erosão hídrica do solo			
Áreas estratégicas de proteção e recarga de aquíferos			
Cursos de água e respetivos leitos e margens			
Zonas ameaçadas pelas cheias			
Rede Natura 2000			
Zonas Especiais de Conservação			
Zonas de Proteção Especial			
Rede Nacional de Áreas Protegidas			
Parque Natural do Douro Internacional			
PDM e outros condicionamentos			
Alcateias			
Áreas muito críticas para aves estepárias			
Áreas muito críticas para aves de rapina			
Áreas muito críticas para outras aves			
Áreas potenciais de exploração de recursos geológicos			
Alojamentos locais e área de proteção (100 m)			
Agglomerado rural			
Espaço agrícola			
Espaço destinado a equipamentos e outras estruturas ou ocupações			
Espaço florestal			
Espaço natural e paisagístico			
Espaços afetos a atividades industriais			
Espaços afetos à exploração de recursos geológicos			
Espaços de atividades económicas			
Espaços residenciais			
Edificações dispersas			
Estrutura Ecológica Municipal			
Unidades Operativas de Planeamento e Gestão (UOPG)			
Legenda			
Área Interdita			
Área Fortemente Condicionada			
Área Condicionada (sujeito a parecer ou autorização das entidades)			
Áreas Sem Condicionamentos			

Esquema de folhas

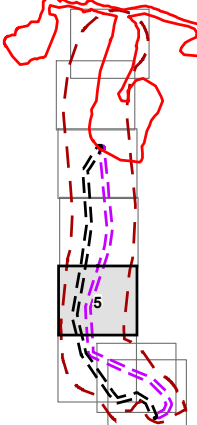

Projeto da Central Eólica da Fronteira Proposta de Definição do Âmbito				 							
Planta de Condicionamentos da Ligação em Muito Alta Tensão ao Posto de Corte de Picote											
DATA:	09/07/2026	DESENHO:	DMB	PROJECTOU:	-	VERIFICOU:	AMF	ESCALA:	1/10000	DESENHO Nº:	4
FOLHA:	5/6	A1									

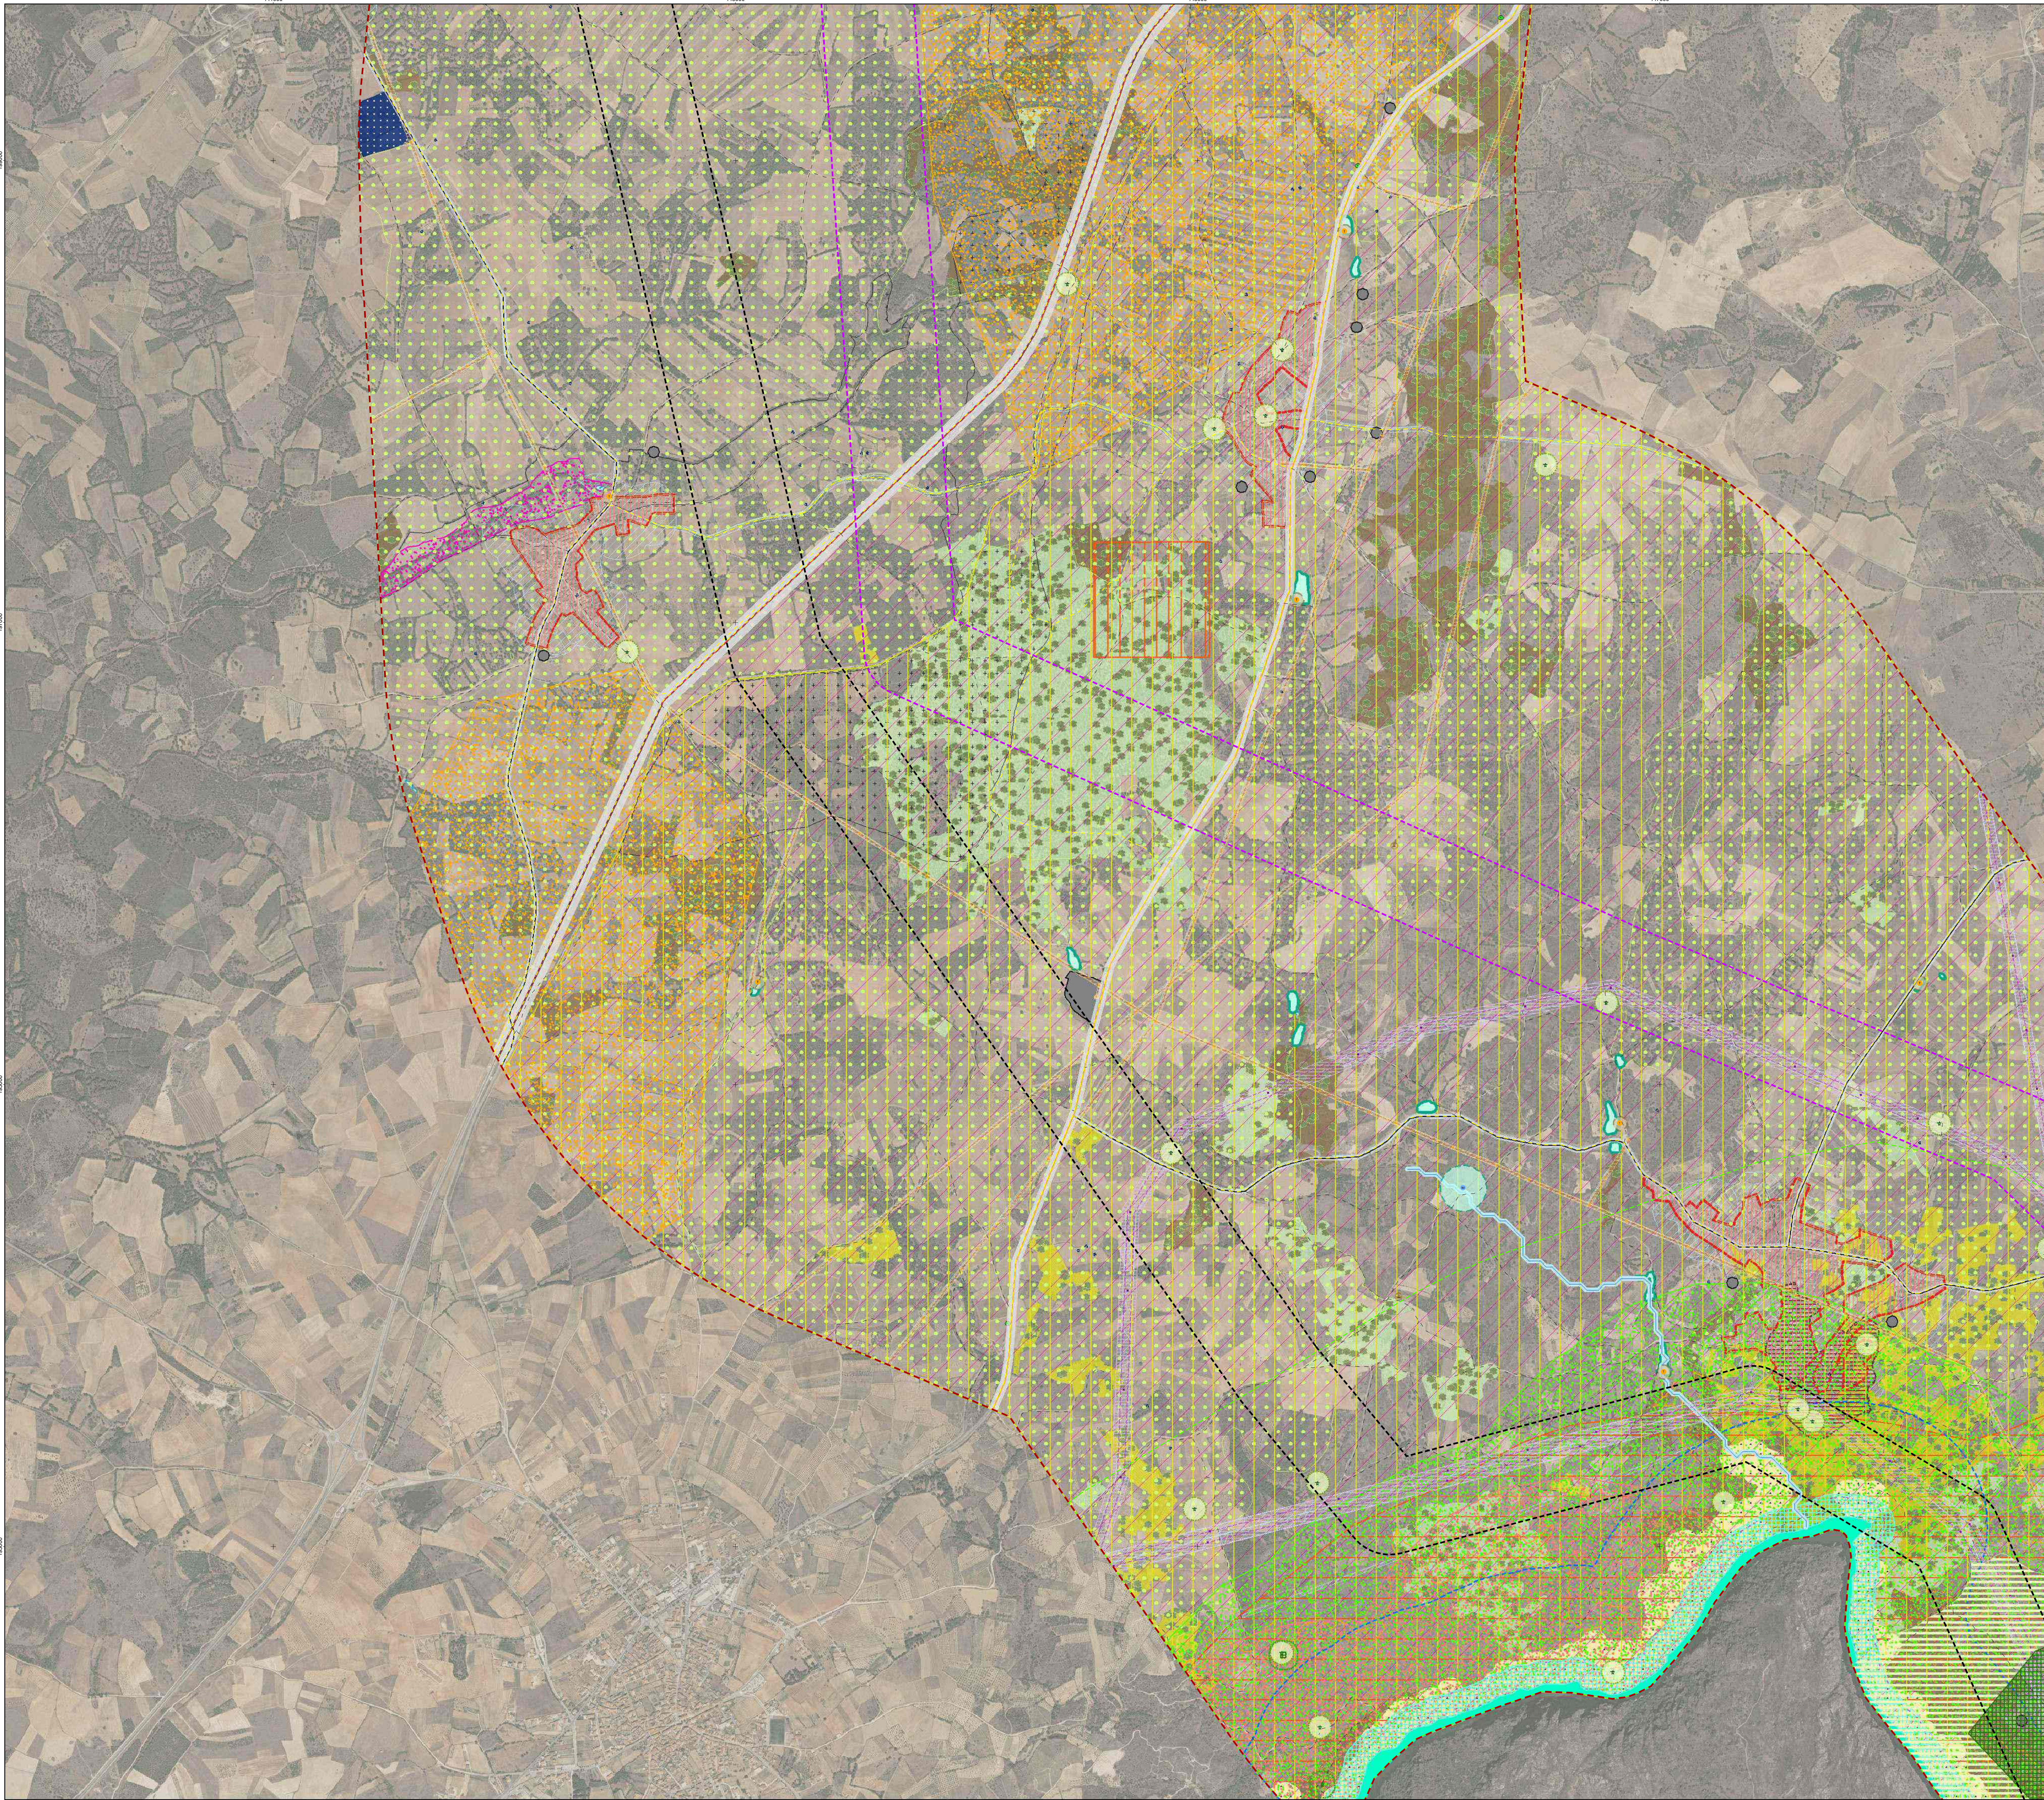


Fonte: OrtoSat 30 cm - Portugal Continental - 2023 (DGT)
Sistema de Coordenadas: ETRS89/PT-TM06
Eipóide: GRS80
Projeção: Transversa de Mercator

- Área de estudo da Central Eólica da Fronteira
- Área de estudo alargada da ligação à RESP
- Corredores de Estudo da ligação à RESP
- Corredor A
- Corredor B


0 100 200 m

Condicionamentos		Apoios da linha	Sobrevoo da linha
Recursos Hídricos			
Rede hidrográfica principal			
Domínio hídrico (10 m)			
Albufeira de Bemposta			
Albufeira de Picote			
Zona de proteção da Albufeira (100 m)			
Zona de proteção da Albufeira (500 m)			
Charcas e lagoas			
Área de proteção de charcas/lagoas (10 m)			
Captações de subterrâneas			
Tipo			
Furo vertical			
Poço			
Área de proteção das captações subterrâneas (5 m)			
Captações de água de abastecimento público			
Zona proteção de captações de água de abastecimento público			
Infraestruturas e Património			
Barragem de Picote			
Área de proteção da barragem (50 m)			
Central Hidroelétrica Picote II			
Posto de corte de Picote			
Apoios e linha elétrica de média tensão (30 kV) e respetivas áreas proteção (7,5 m)			
Apoios e linha elétrica de muito alta tensão (220 kV) e respetivas áreas proteção (22,5 m)			
Vértice geodésico e área de proteção (15 m)			
Rede de Nivelamento Geométrico de Alta Precisão – Marcas de nivelamento			
Zona desobstrução do feixe hertziano			
Itinerário complementar e zona de servidão non aedificandi			
Estrada nacional e zona de servidão non aedificandi			
Estrada municipal e zona de servidão non aedificandi			
Património classificado e em vias de classificação			
Zona Especial de Proteção (ZEP)			
Zona Geral de Proteção (ZGP)			
Ocorrências patrimoniais			
Área de proteção de ocorrências patrimoniais (50m)			
Defesa da Floresta Contra Incêndios			
Rede de Pontos de Água			
Ponto de água terrestre e área de proteção (30 m)			
Ponto de água misto e área de proteção (100 m)			
Ponto de água aéreo e área de proteção (100 m)			
Rede Viária Florestal			
1ª e 2ª ordem			
3ª ordem			
Faixas de Gestão de Combustível			
Rede secundária da faixa de gestão de combustível*			
*No caso das faixas de gestão de combustível associadas a outras linhas elétricas, é referido a instalação de apoios			
Recursos Agrícolas e Florestais			
Reserva Agrícola Nacional			
Regime florestal: Perímetro florestal do Avelanos			
Ocupação do Solo			
Florestas de outros carvalhos			
Florestas de sobreiro			
Olivais			
Recursos Ecológicos			
Corredor ecológico			
Reserva Ecológica Nacional			
Albufeiras e respetivos leitos, margens e faixas de proteção			
Áreas de instabilidade de vertentes			
Áreas de elevado risco de erosão hídrica do solo			
Áreas estratégicas de proteção e recarga de aquíferos			
Cursos de água e respetivos leitos e margens			
Zonas ameaçadas pelas cheias			
Rede Natura 2000			
Zonas Especiais de Conservação			
Zonas de Proteção Especial			
Rede Nacional de Áreas Protegidas			
Parque Natural do Douro Internacional			
PDM e outros condicionamentos			
Alcateias			
Áreas muito críticas para aves estepárias			
Áreas muito críticas para aves de rapina			
Áreas muito críticas para outras aves			
Áreas potenciais de exploração de recursos geológicos			
Alojamentos locais e área de proteção (100 m)			
Aglomerado rural			
Espaço agrícola			
Espaço destinado a equipamentos e outras estruturas ou ocupações			
Espaço florestal			
Espaço natural e paisagístico			
Espaços afetos a atividades industriais			
Espaços afetos à exploração de recursos geológicos			
Espaços de atividades económicas			
Espaços residenciais			
Edificações dispersas			
Estrutura Ecológica Municipal			
Unidades Operativas de Planeamento e Gestão (UOPG)			
Legenda			
Área Interdita			
Área Fortemente Condicionada			
Área Condicionada (sujeito a parecer ou autorização das entidades)			
Áreas Sem Condicionamentos			

Esquema de folhas

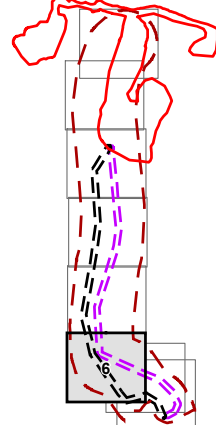

Projeto da Central Eólica da Fronteira Proposta de Definição do Âmbito				 		
Planta de Condicionamentos da Ligação em Muito Alta Tensão ao Posto de Corte de Picote						
DATA:	09/07/2026	DESENHOU:	PROJECTOU:	VERIFICOU:	ESCALA:	DESENHO Nº:
FOLHA:	6/6	A1	DMB	-	AMF	1/10000
						4

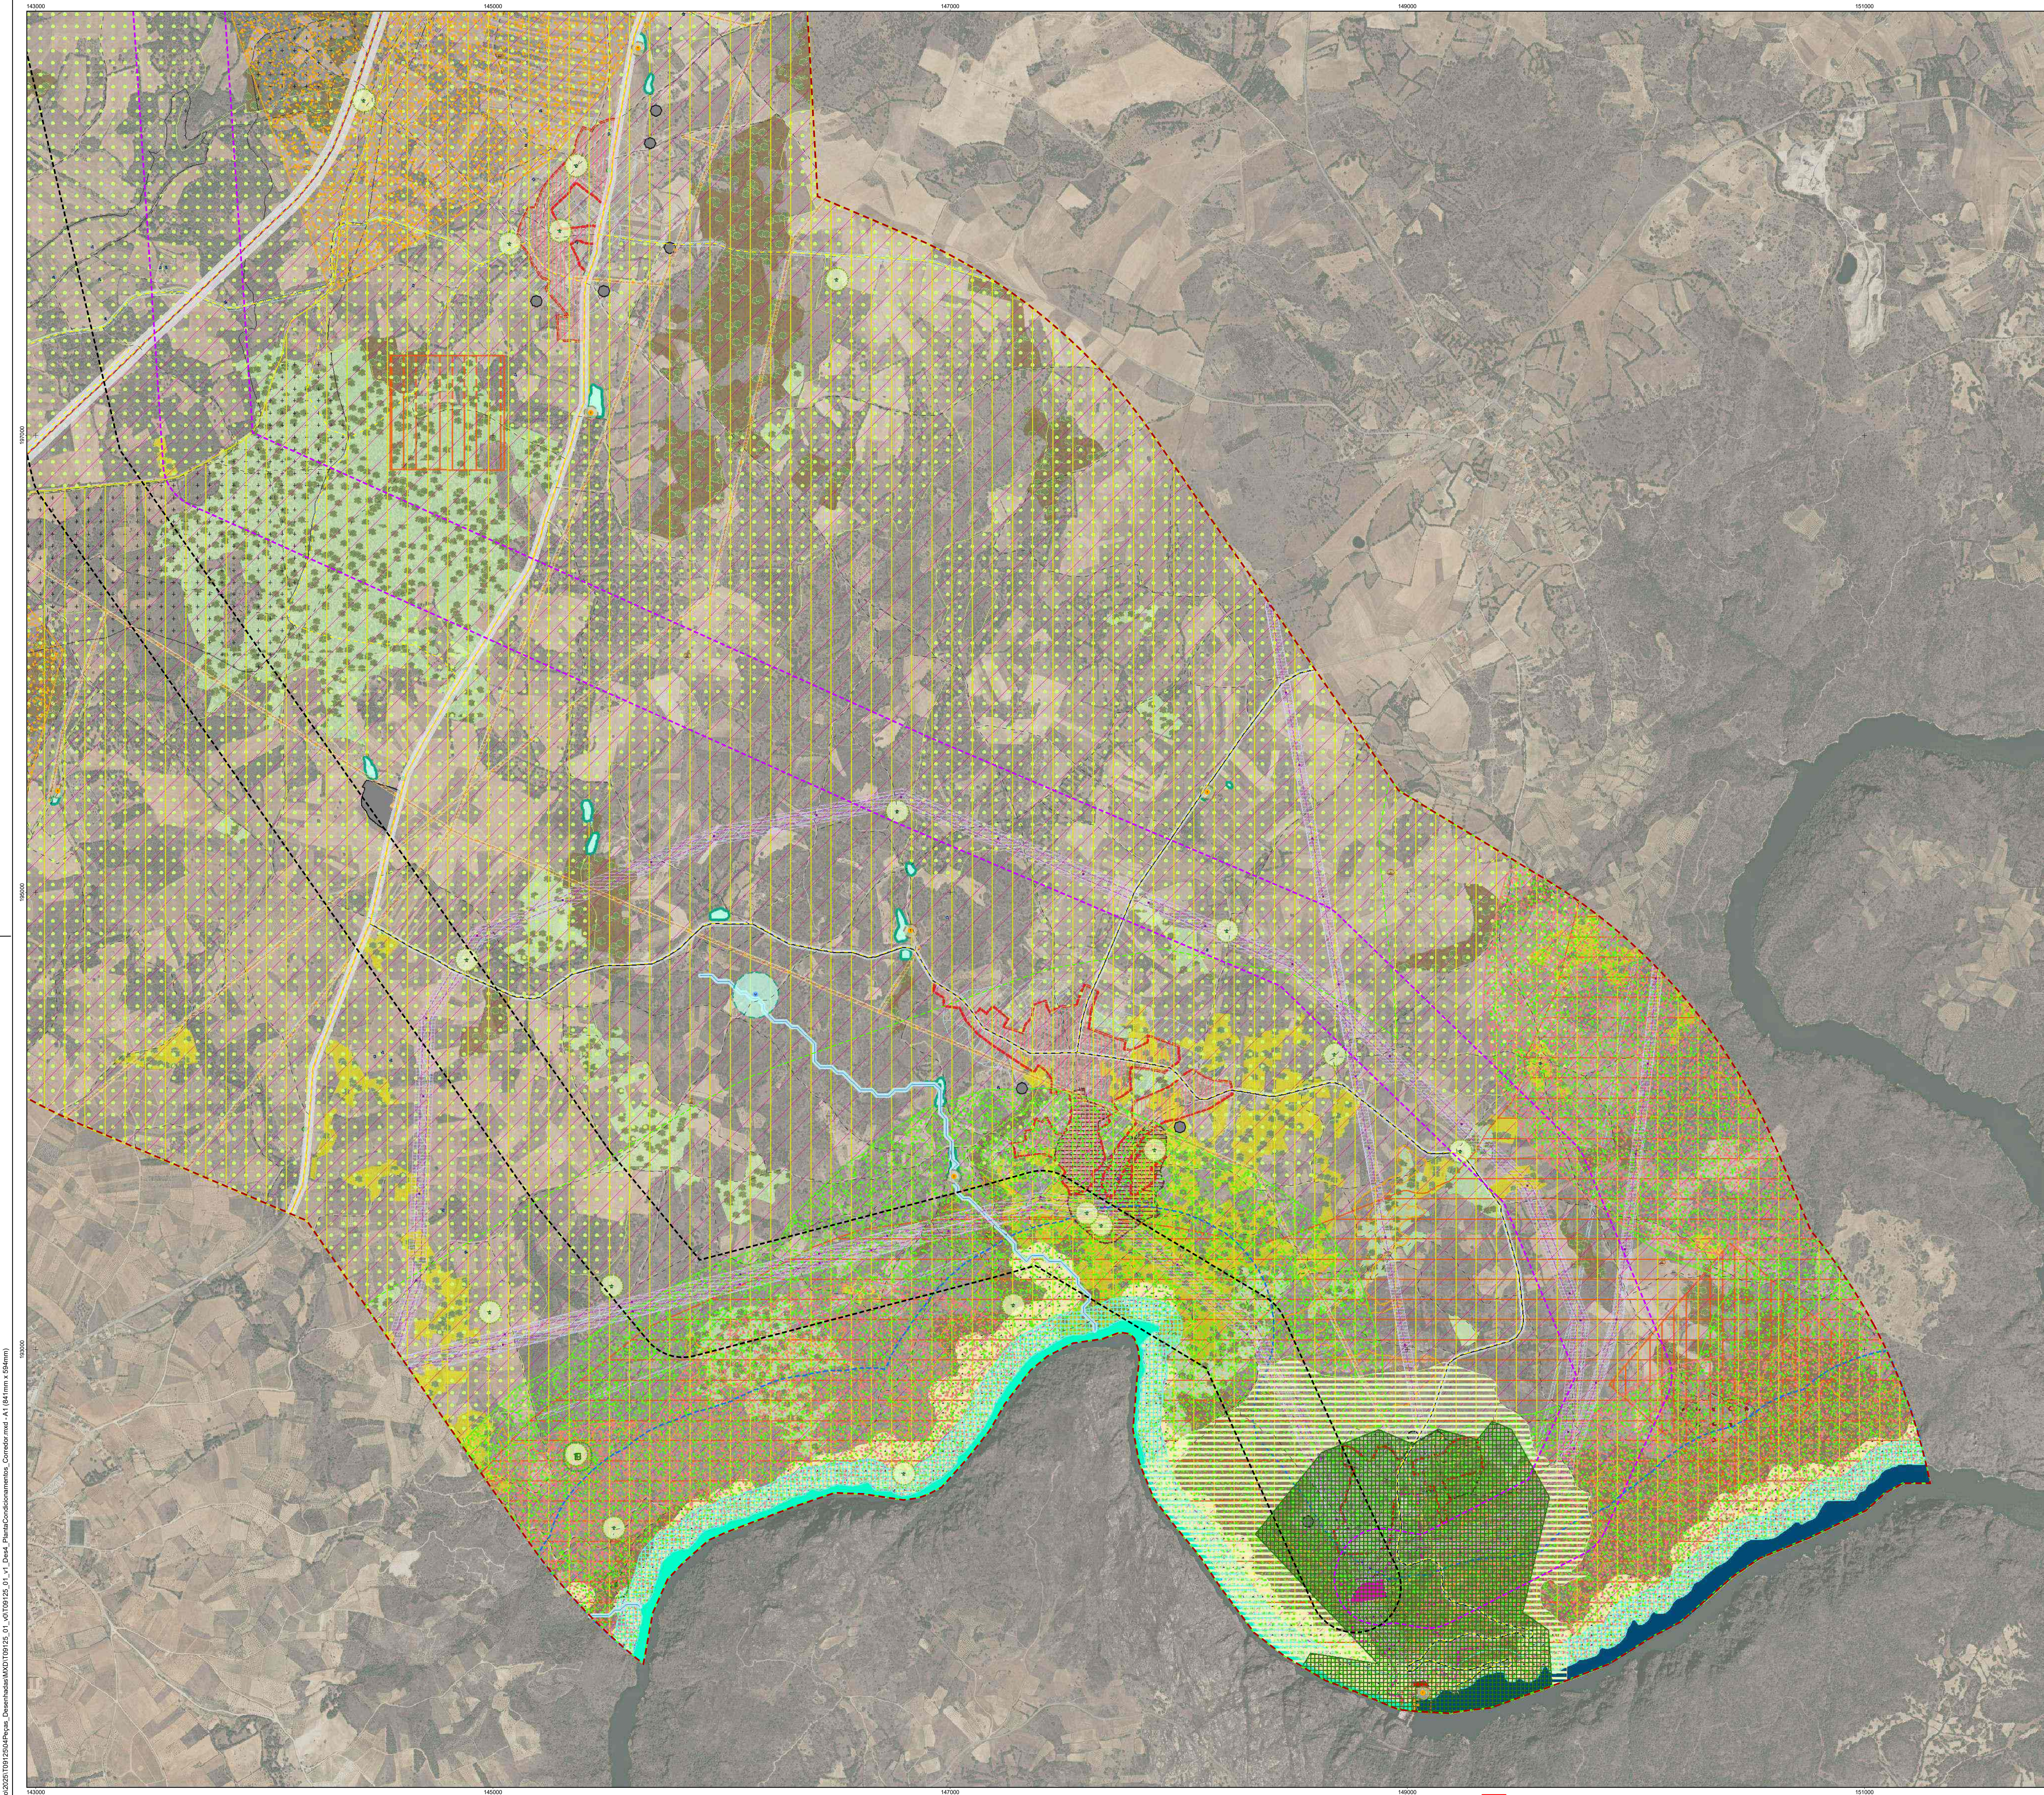


Fonte: OrtoSat 30 cm - Portugal Continental - 2023 (DGT)
Sistema de Coordenadas: ETRS89/PT-TM06
Eipóide: GRS80
Projeção: Transversa de Mercator

- Área de estudo da Central Eólica da Fronteira
- Área de estudo alargada da ligação à RESP
- Corredores de Estudo da ligação à RESP
- Corredor A
- Corredor B


0 100 200 m

Condicionamentos		Apoios da linha	Sobrevoos da linha
Recursos Hídricos			
Rede hidrográfica principal			
Domínio hídrico (10 m)			
Albufeira de Bemposta			
Albufeira de Picote			
Zona de proteção da Albufeira (100 m)			
Zona de proteção da Albufeira (500 m)			
Charcas e lagoas			
Área de proteção de charcas/lagoas (10 m)			
Captações de subterrâneas			
Tipo			
Furo vertical			
Poço			
Área de proteção das captações subterrâneas (5 m)			
Captações de água de abastecimento público			
Zona proteção de captações de água de abastecimento público			
Infraestruturas e Património			
Barragem de Picote			
Área de proteção da barragem (50 m)			
Central Hidroelétrica Picote II			
Posto de corte de Picote			
Apoios e linha elétrica de média tensão (30 kV) e respetivas áreas proteção (7,5 m)			
Apoios e linha elétrica de muito alta tensão (220 kV) e respetivas áreas proteção (22,5 m)			
Vértice geodésico e área de proteção (15 m)			
Rede de Nivelamento Geométrico de Alta Precisão – Marcas de nivelamento			
Zona desobstrução do feixe hertziano			
Itinerário complementar e zona de servidão non <i>aedificandi</i>			
Estrada nacional e zona de servidão non <i>aedificandi</i>			
Estrada municipal e zona de servidão non <i>aedificandi</i>			
Património classificado e em vias de classificação			
Zona Especial de Proteção (ZEP)			
Zona Geral de Proteção (ZGP)			
Ocorrências patrimoniais			
Área de proteção de ocorrências patrimoniais (50m)			
Defesa da Floresta Contra Incêndios			
Rede de Pontos de Água			
Ponto de água terrestre e área de proteção (30 m)			
Ponto de água misto e área de proteção (100 m)			
Ponto de água aéreo e área de proteção (100 m)			
Rede Viária Florestal			
1ª e 2ª ordem			
3ª ordem			
Faixas de Gestão de Combustível			
Rede secundária da faixa de gestão de combustível*			
*No caso das faixas de gestão de combustível associadas a outras linhas elétricas, é referido a instalação de apoios			
Recursos Agrícolas e Florestais			
Reserva Agrícola Nacional			
Regime florestal: Perímetro florestal do Avelanos			
Ocupação do Solo			
Florestas de outros carvalhos			
Florestas de sobreiro			
Olivais			
Recursos Ecológicos			
Corredor ecológico			
Reserva Ecológica Nacional			
Albufeiras e respetivos leitos, margens e faixas de proteção			
Áreas de instabilidade de vertentes			
Áreas de elevado risco de erosão hídrica do solo			
Áreas estratégicas de proteção e recarga de aquíferos			
Cursos de água e respetivos leitos e margens			
Zonas ameaçadas pelas cheias			
Rede Natura 2000			
Zonas Especiais de Conservação			
Zonas de Proteção Especial			
Rede Nacional de Áreas Protegidas			
Parque Natural do Douro Internacional			
PDM e outros condicionamentos			
Alcateias			
Áreas muito críticas para aves estepárias			
Áreas muito críticas para aves de rapina			
Áreas muito críticas para outras aves			
Áreas potenciais de exploração de recursos geológicos			
Alojamentos locais e área de proteção (100 m)			
Agglomerado rural			
Espaço agrícola			
Espaço destinado a equipamentos e outras estruturas ou ocupações			
Espaço florestal			
Espaço natural e paisagístico			
Espaços afetos a atividades industriais			
Espaços afetos à exploração de recursos geológicos			
Espaços de atividades económicas			
Espaços residenciais			
Edificações dispersas			
Estrutura Ecológica Municipal			
Unidades Operativas de Planeamento e Gestão (UOPG)			
Legenda			
Área Interdita			
Área Fortemente Condicionada			
Área Condicionada (sujeito a parecer ou autorização das entidades)			
Áreas Sem Condicionamentos			

Esquema de folhas

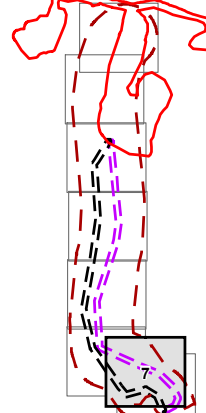

Projeto da Central Eólica da Fronteira Proposta de Definição do Âmbito				 	
Planta de Condicionamentos da Ligação em Muito Alta Tensão ao Posto de Corte de Picote					
DATA:	09/07/2026	DESENHOU:	DMB	PROJECTOU:	-
FOLHA:	7/6	A1		VERIFICOU:	AMF
				ESCALA:	1/10000
				DESENHO Nº:	4

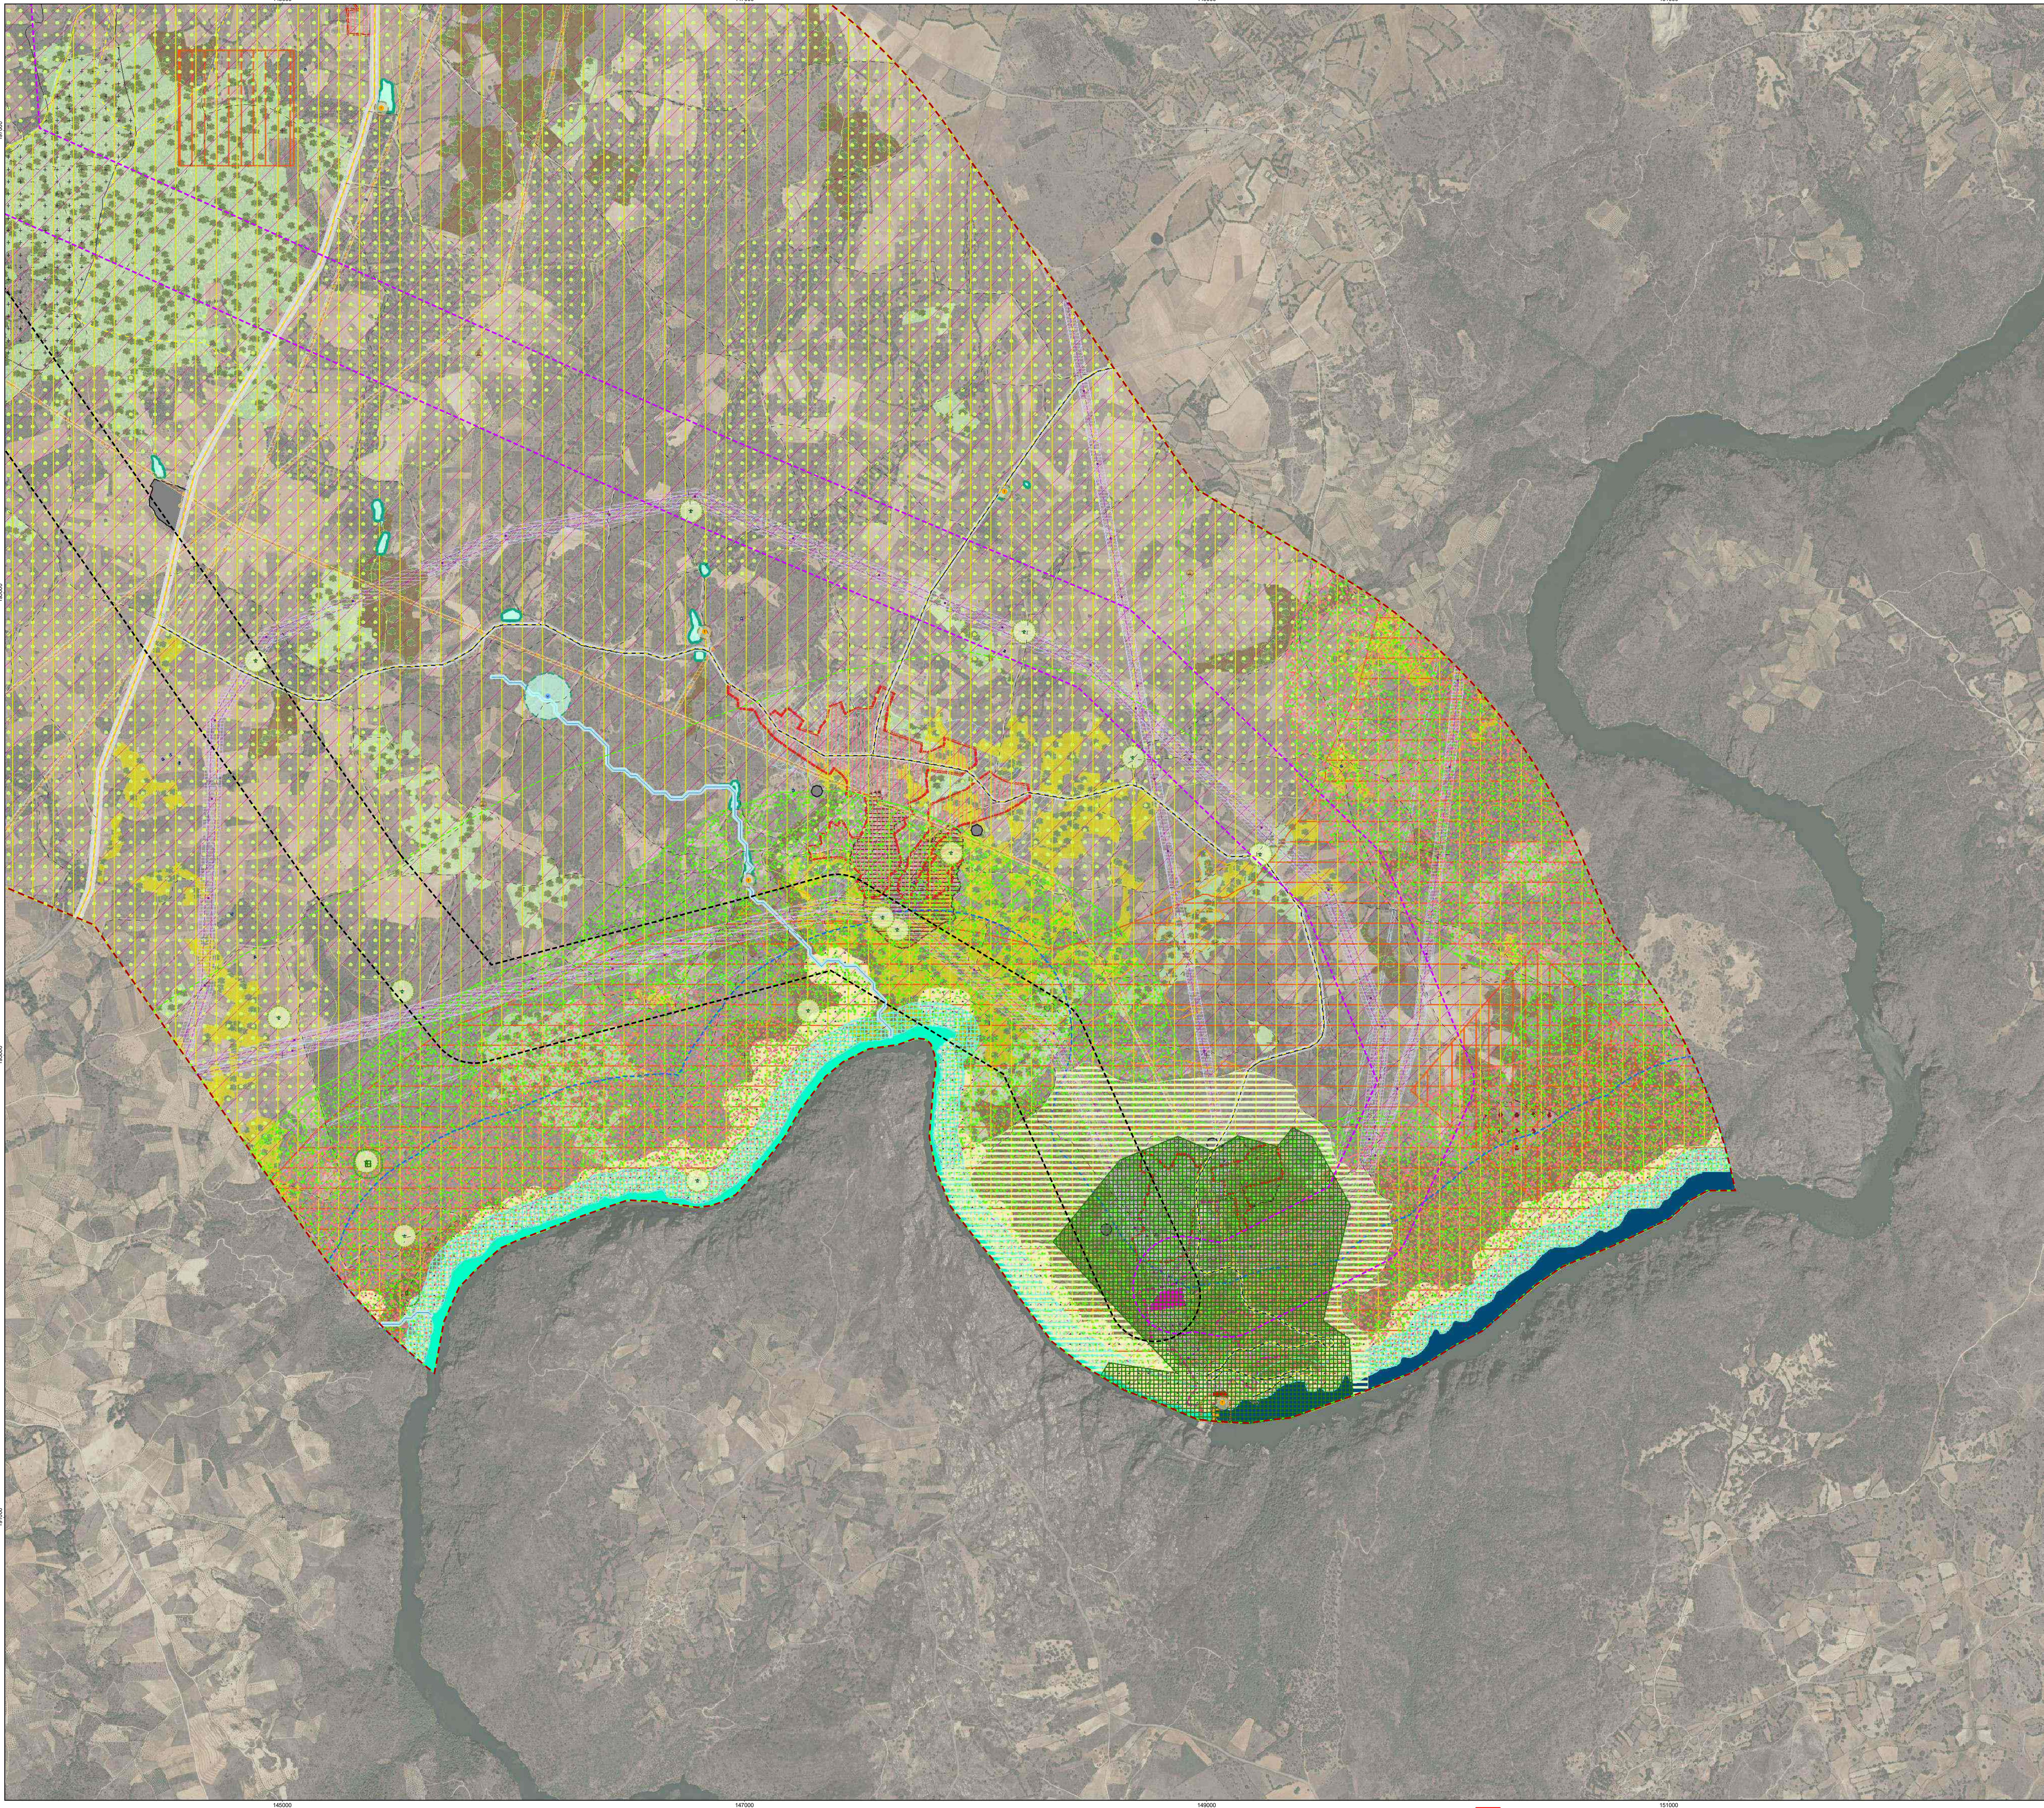


Fonte: OrtoSat 30 cm - Portugal Continental - 2023 (DGT)
Sistema de Coordenadas: ETRS89/PT-TM06
Eipóide: GRS80
Projeção: Transversa de Mercator

- Área de estudo da Central Eólica da Fronteira
- Área de estudo alargada da ligação à RESP
- Corredores de Estudo da ligação à RESP
- Corredor A
- Corredor B

0 100 200 m

Condicionamentos		Apoios da linha	Sobrevoos da linha
Recursos Hídricos			
Rede hidrográfica principal			
Domínio hídrico (10 m)			
Albufeira de Bemposta			
Albufeira de Picote			
Zona de proteção da Albufeira (100 m)			
Zona de proteção da Albufeira (500 m)			
Charcas e lagoas			
Área de proteção de charcas/lagoas (10 m)			
Captações de subterrâneas			
Tipo			
Furo vertical			
Poço			
Área de proteção das captações subterrâneas (5 m)			
Captações de água de abastecimento público			
Zona proteção de captações de água de abastecimento público			
Infraestruturas e Património			
Barragem de Picote			
Área de proteção da barragem (50 m)			
Central Hidroelétrica Picote II			
Posto de corte de Picote			
Apoios e linha elétrica de média tensão (30 kV) e respetivas áreas proteção (7,5 m)			
Apoios e linha elétrica de muito alta tensão (220 kV) e respetivas áreas proteção (22,5 m)			
Vértice geodésico e área de proteção (15 m)			
Rede de Nivelamento Geométrico de Alta Precisão – Marcas de nivelamento			
Zona desobstrução do feixe hertziano			
Itinerário complementar e zona de servidão non <i>aedificandi</i>			
Estrada nacional e zona de servidão non <i>aedificandi</i>			
Estrada municipal e zona de servidão non <i>aedificandi</i>			
Património classificado e em vias de classificação			
Zona Especial de Proteção (ZEP)			
Zona Geral de Proteção (ZGP)			
Ocorrências patrimoniais			
Área de proteção de ocorrências patrimoniais (50m)			
Defesa da Floresta Contra Incêndios			
Rede de Pontos de Água			
Ponto de água terrestre e área de proteção (30 m)			
Ponto de água misto e área de proteção (100 m)			
Ponto de água aéreo e área de proteção (100 m)			
Rede Viária Florestal			
1ª e 2ª ordem			
3ª ordem			
Faixas de Gestão de Combustível			
Rede secundária da faixa de gestão de combustível*			
*No caso das faixas de gestão de combustível associadas a outras linhas elétricas, é interdito a instalação de apoios			
Recursos Agrícolas e Florestais			
Reserva Agrícola Nacional			
Regime florestal: Perímetro florestal do Avelanos			
Ocupação do Solo			
Florestas de outros carvalhos			
Florestas de sobreiro			
Olivais			
Recursos Ecológicos			
Corredor ecológico			
Reserva Ecológica Nacional			
Albufeiras e respetivos leitos, margens e faixas de proteção			
Áreas de instabilidade de vertentes			
Áreas de elevado risco de erosão hídrica do solo			
Áreas estratégicas de proteção e recarga de aquíferos			
Cursos de água e respetivos leitos e margens			
Zonas ameaçadas pelas cheias			
Rede Natura 2000			
Zonas Especiais de Conservação			
Zonas de Proteção Especial			
Rede Nacional de Áreas Protegidas			
Parque Natural do Douro Internacional			
PDM e outros condicionamentos			
Alcateias			
Áreas muito críticas para aves estepárias			
Áreas muito críticas para aves de rapina			
Áreas muito críticas para outras aves			
Áreas potenciais de exploração de recursos geológicos			
Alojamentos locais e área de proteção (100 m)			
Agglomerado rural			
Espaço agrícola			
Espaço destinado a equipamentos e outras estruturas ou ocupações			
Espaço florestal			
Espaço natural e paisagístico			
Espaços afetos a atividades industriais			
Espaços afetos à exploração de recursos geológicos			
Espaços de atividades económicas			
Espaços residenciais			
Edificações dispersas			
Estrutura Ecológica Municipal			
Unidades Operativas de Planeamento e Gestão (UOPG)			
Legenda			
Área Interdita			
Área Fortemente Condicionada			
Área Condicionada (sujeito a parecer ou autorização das entidades)			
Áreas Sem Condicionamentos			

Esquema de folhas

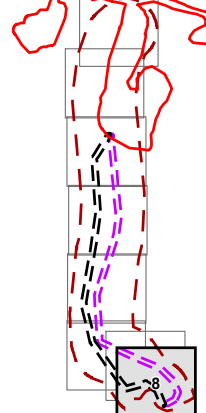

Projeto da Central Eólica da Fronteira Proposta de Definição do Âmbito				 	
Planta de Condicionamentos da Ligação em Muito Alta Tensão ao Posto de Corte de Picote					
DATA:	09/07/2026	DESENHO:	DMB	PROJECTO:	-
FOLHA:	8/6	A1		VERIFICOU:	AMF
				ESCALA:	1/10000
				DESENHO Nº:	4